
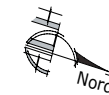


■ : POSTES D'APPATAGES

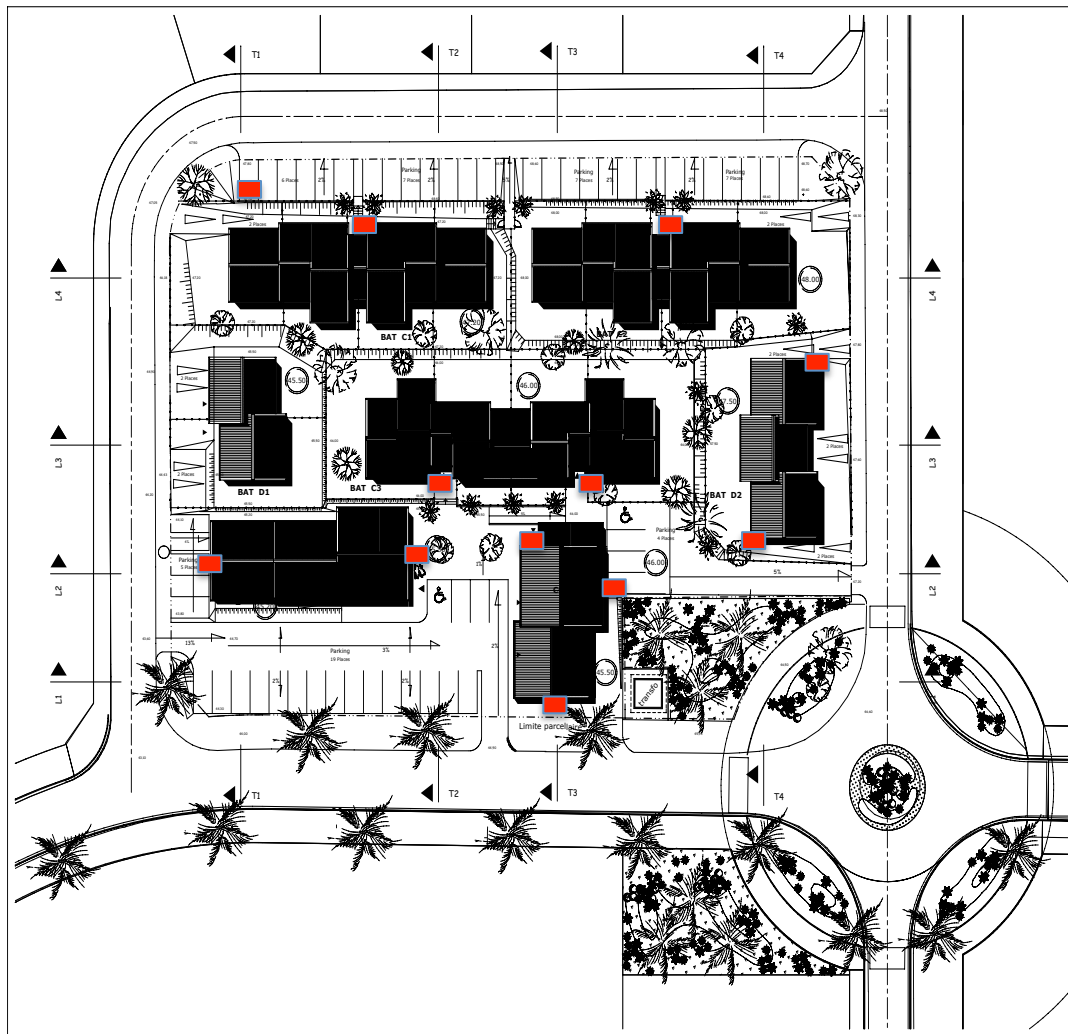

Nouvelle-Calédonie - Commune de Dumbéa			
OPERATION :			
MOZART			
CONSTRUCTION DE 31 LOGEMENTS ET 8 SURFACES COMMERCIALES DE QUARTIER			
Maître de l'ouvrage :			
SCI Mossiba			
Maître de l'ouvrage délégué :			
Fonds Calédonien de l'Habitat (FCH)			
D.C.E			
02			
Août 2006			
Echelle : 1/250			
Plan de masse			
Indice	Date	Modifications	Visas
Maître d'œuvre :			
ADH - Hervé DUMAS Architecte D.P.L.G.			