



Villa type B - typologie F3

Liste des feuilles		
Numéro de la feuille	Nom de la feuille	Révision actuelle
14.01	Plan de masse - Villa type B - typologie F3	B
14.02	Plan de distribution - Villa type B - typologie F3	B
14.03	Coupe AA & BB - Villa type A - typologie F3	B
14.04	Façade A & B - Villa type B - typologie F3	B
14.05	Façade C & D - Villa type B - typologie F3	B
14.06	Plan électricité - Villa type B - typologie F3	B
14.07	Plan plomberie - Villa type B - typologie F3	B

MAITRISE D'OUVRAGE	FONDS SOCIAL DE L'HABITAT		
MANDATAIRE MAITRISE D'OEUVRE	JARCET PHILIPPE ARCHITECTE SARL secretariat@jarcet.architecture.nc		
14.00	Adresse du projet : A DEFINIR	Date : 09.06.2026	Phase : APD
INDICE	DATE	COMMENTAIRE	
A	02.03.2026	Ajustement estimation	
B	13.03.2026	Modification de la distribution intérieur et du volume selon retour MO rendu APD	

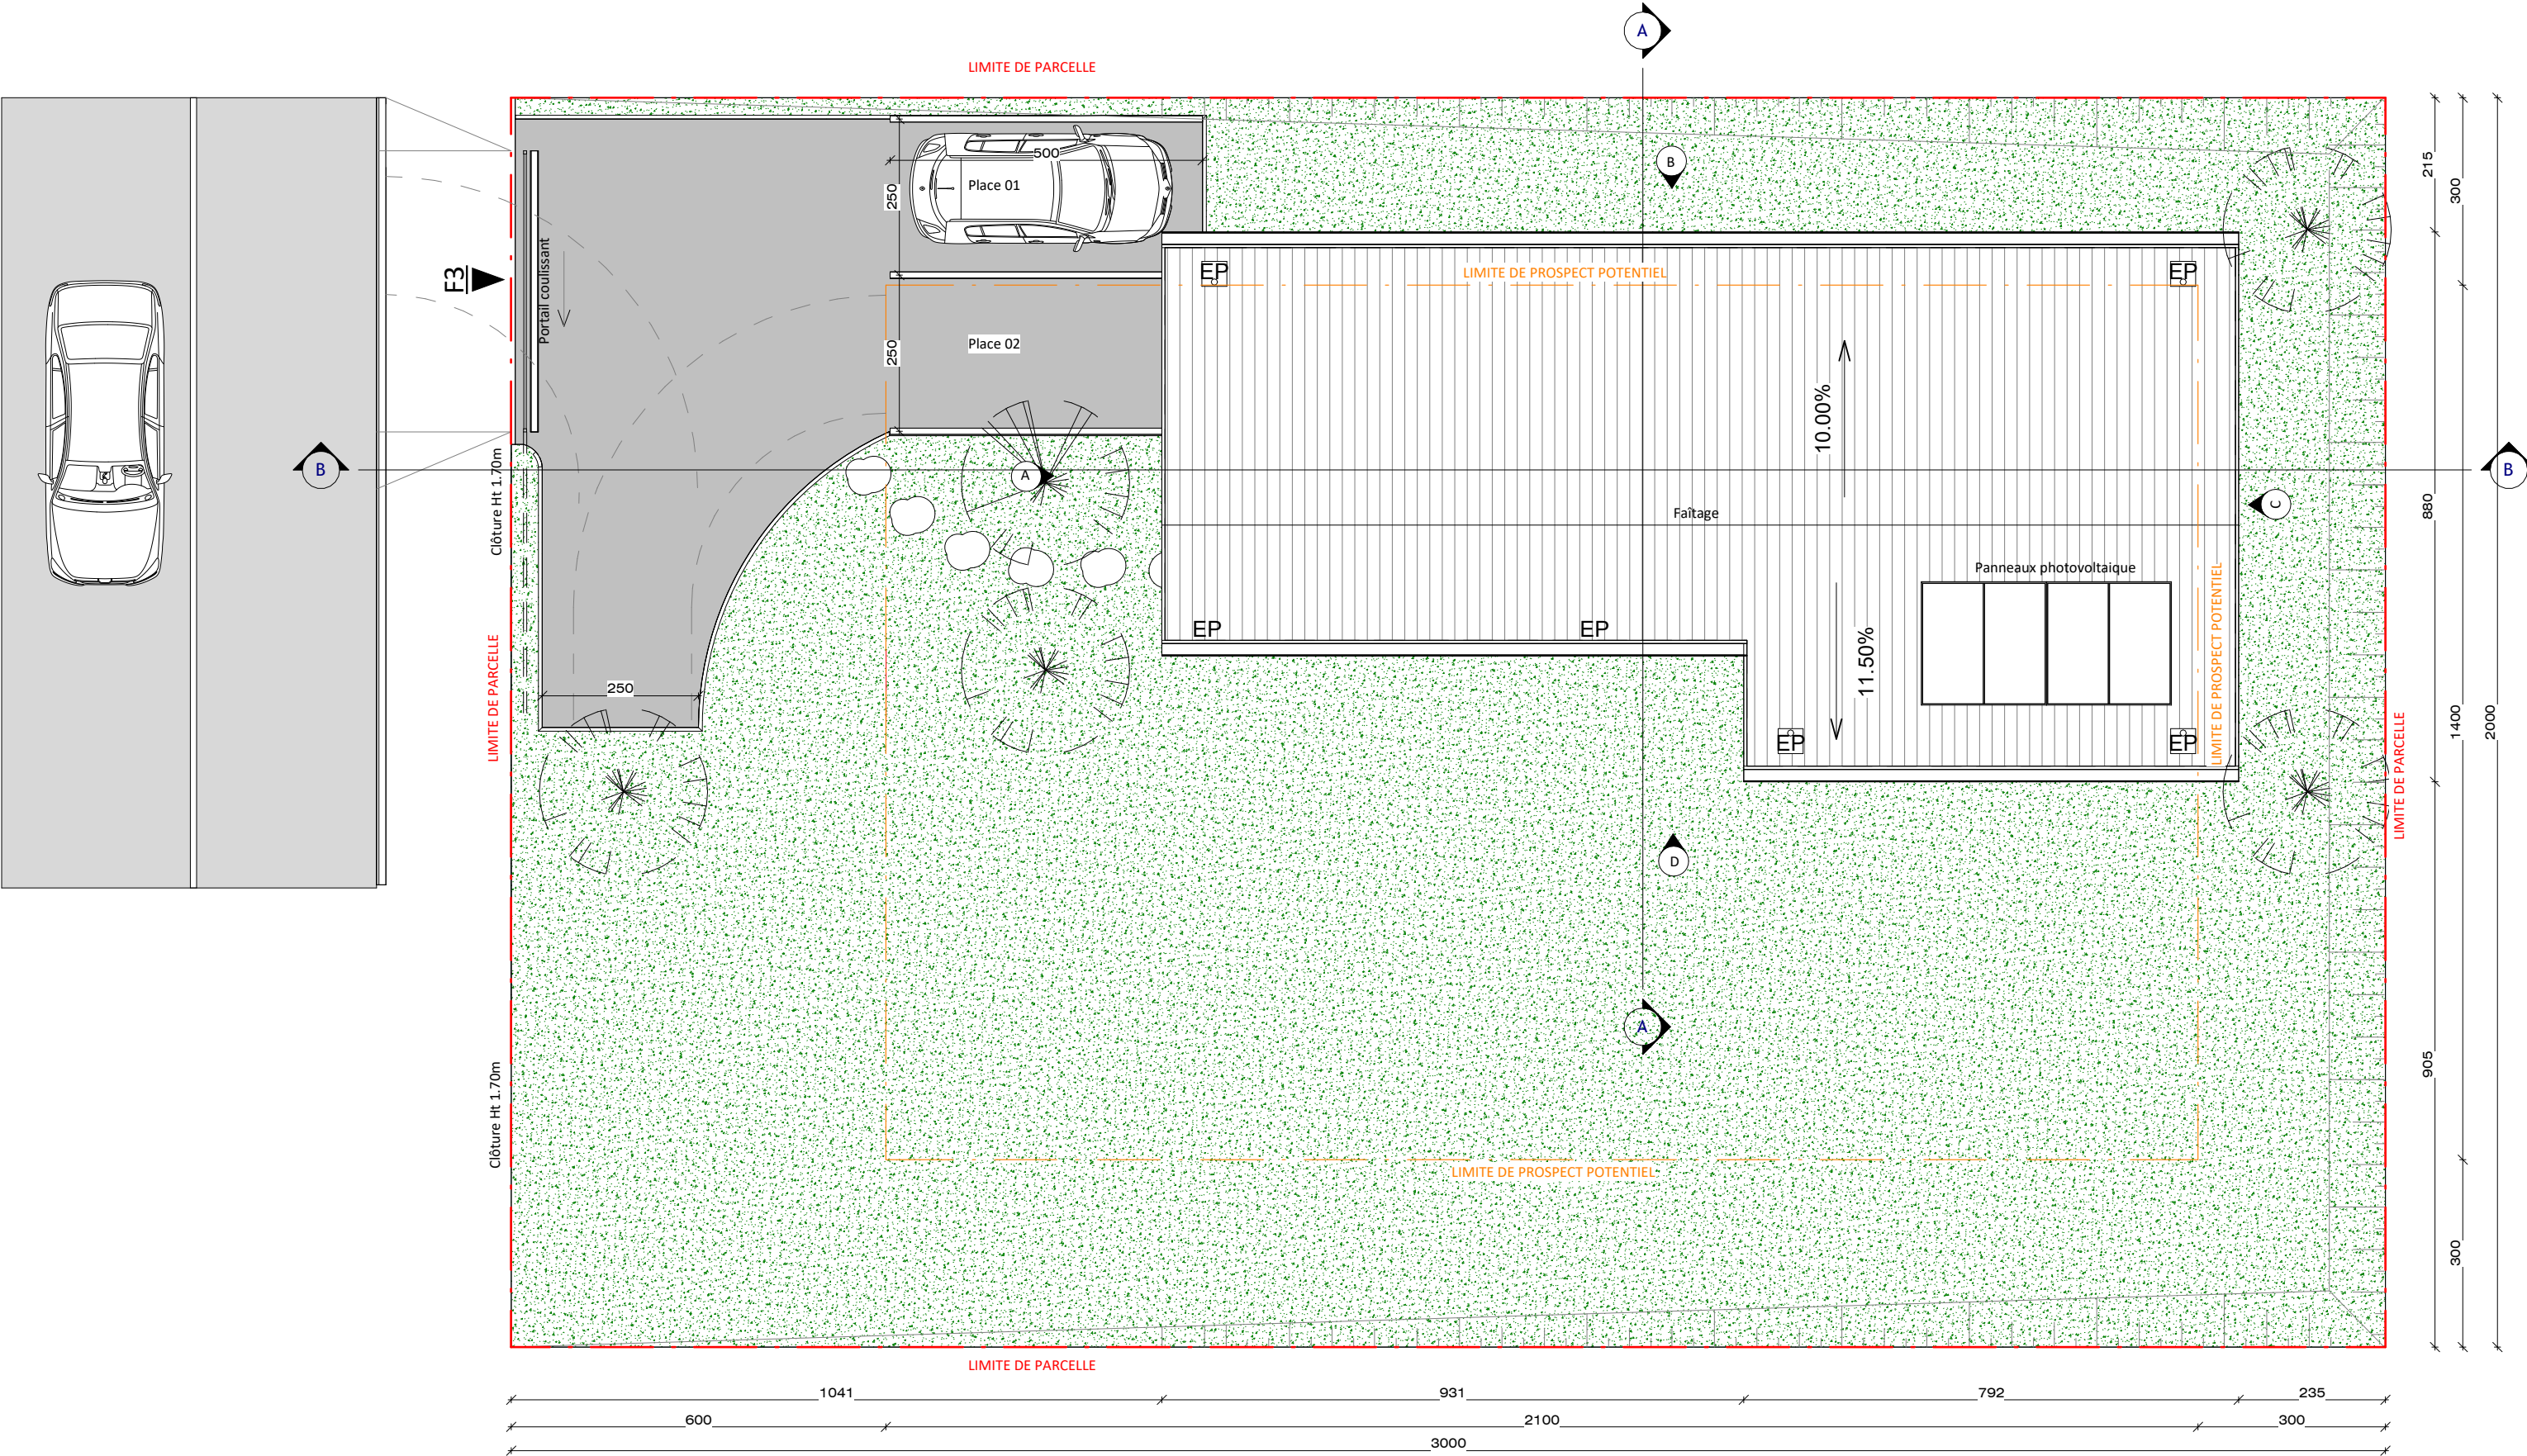

B		Modification de la distribution intérieur et du volume selon retour MO rendu APD		13.03.2026
A		Ajustement estimation		02.03.2026
Indice		Description		Date
Phase : APD	N° de plan : 14.01	PHILIPPE JARCE ARCHITECTURE	Ces plans sont uniquement des plans de faisabilité et sont sous réserve du relevé géomètre, de la validation de la mairie, des concessionnaires, etc... Tous droits réservés. Suivant le code de la propriété intellectuelle et la loi du 11 mars 1957 sur la propriété littéraire et artistique.	Indice : B
Ref interne : 518	Type : MAS			Echelle : 1 : 100
Maitre d'ouvrage : FONDS SOCIAL DE L'HABITAT				Date d'impression : 10/06/2026 14:57:22
Adresse opération : A DEFINIR				Date de création : 02/07/24
		Plan de masse - Villa type B - typologie F3		
		LA MAISON FSH Conception de logements individuels		

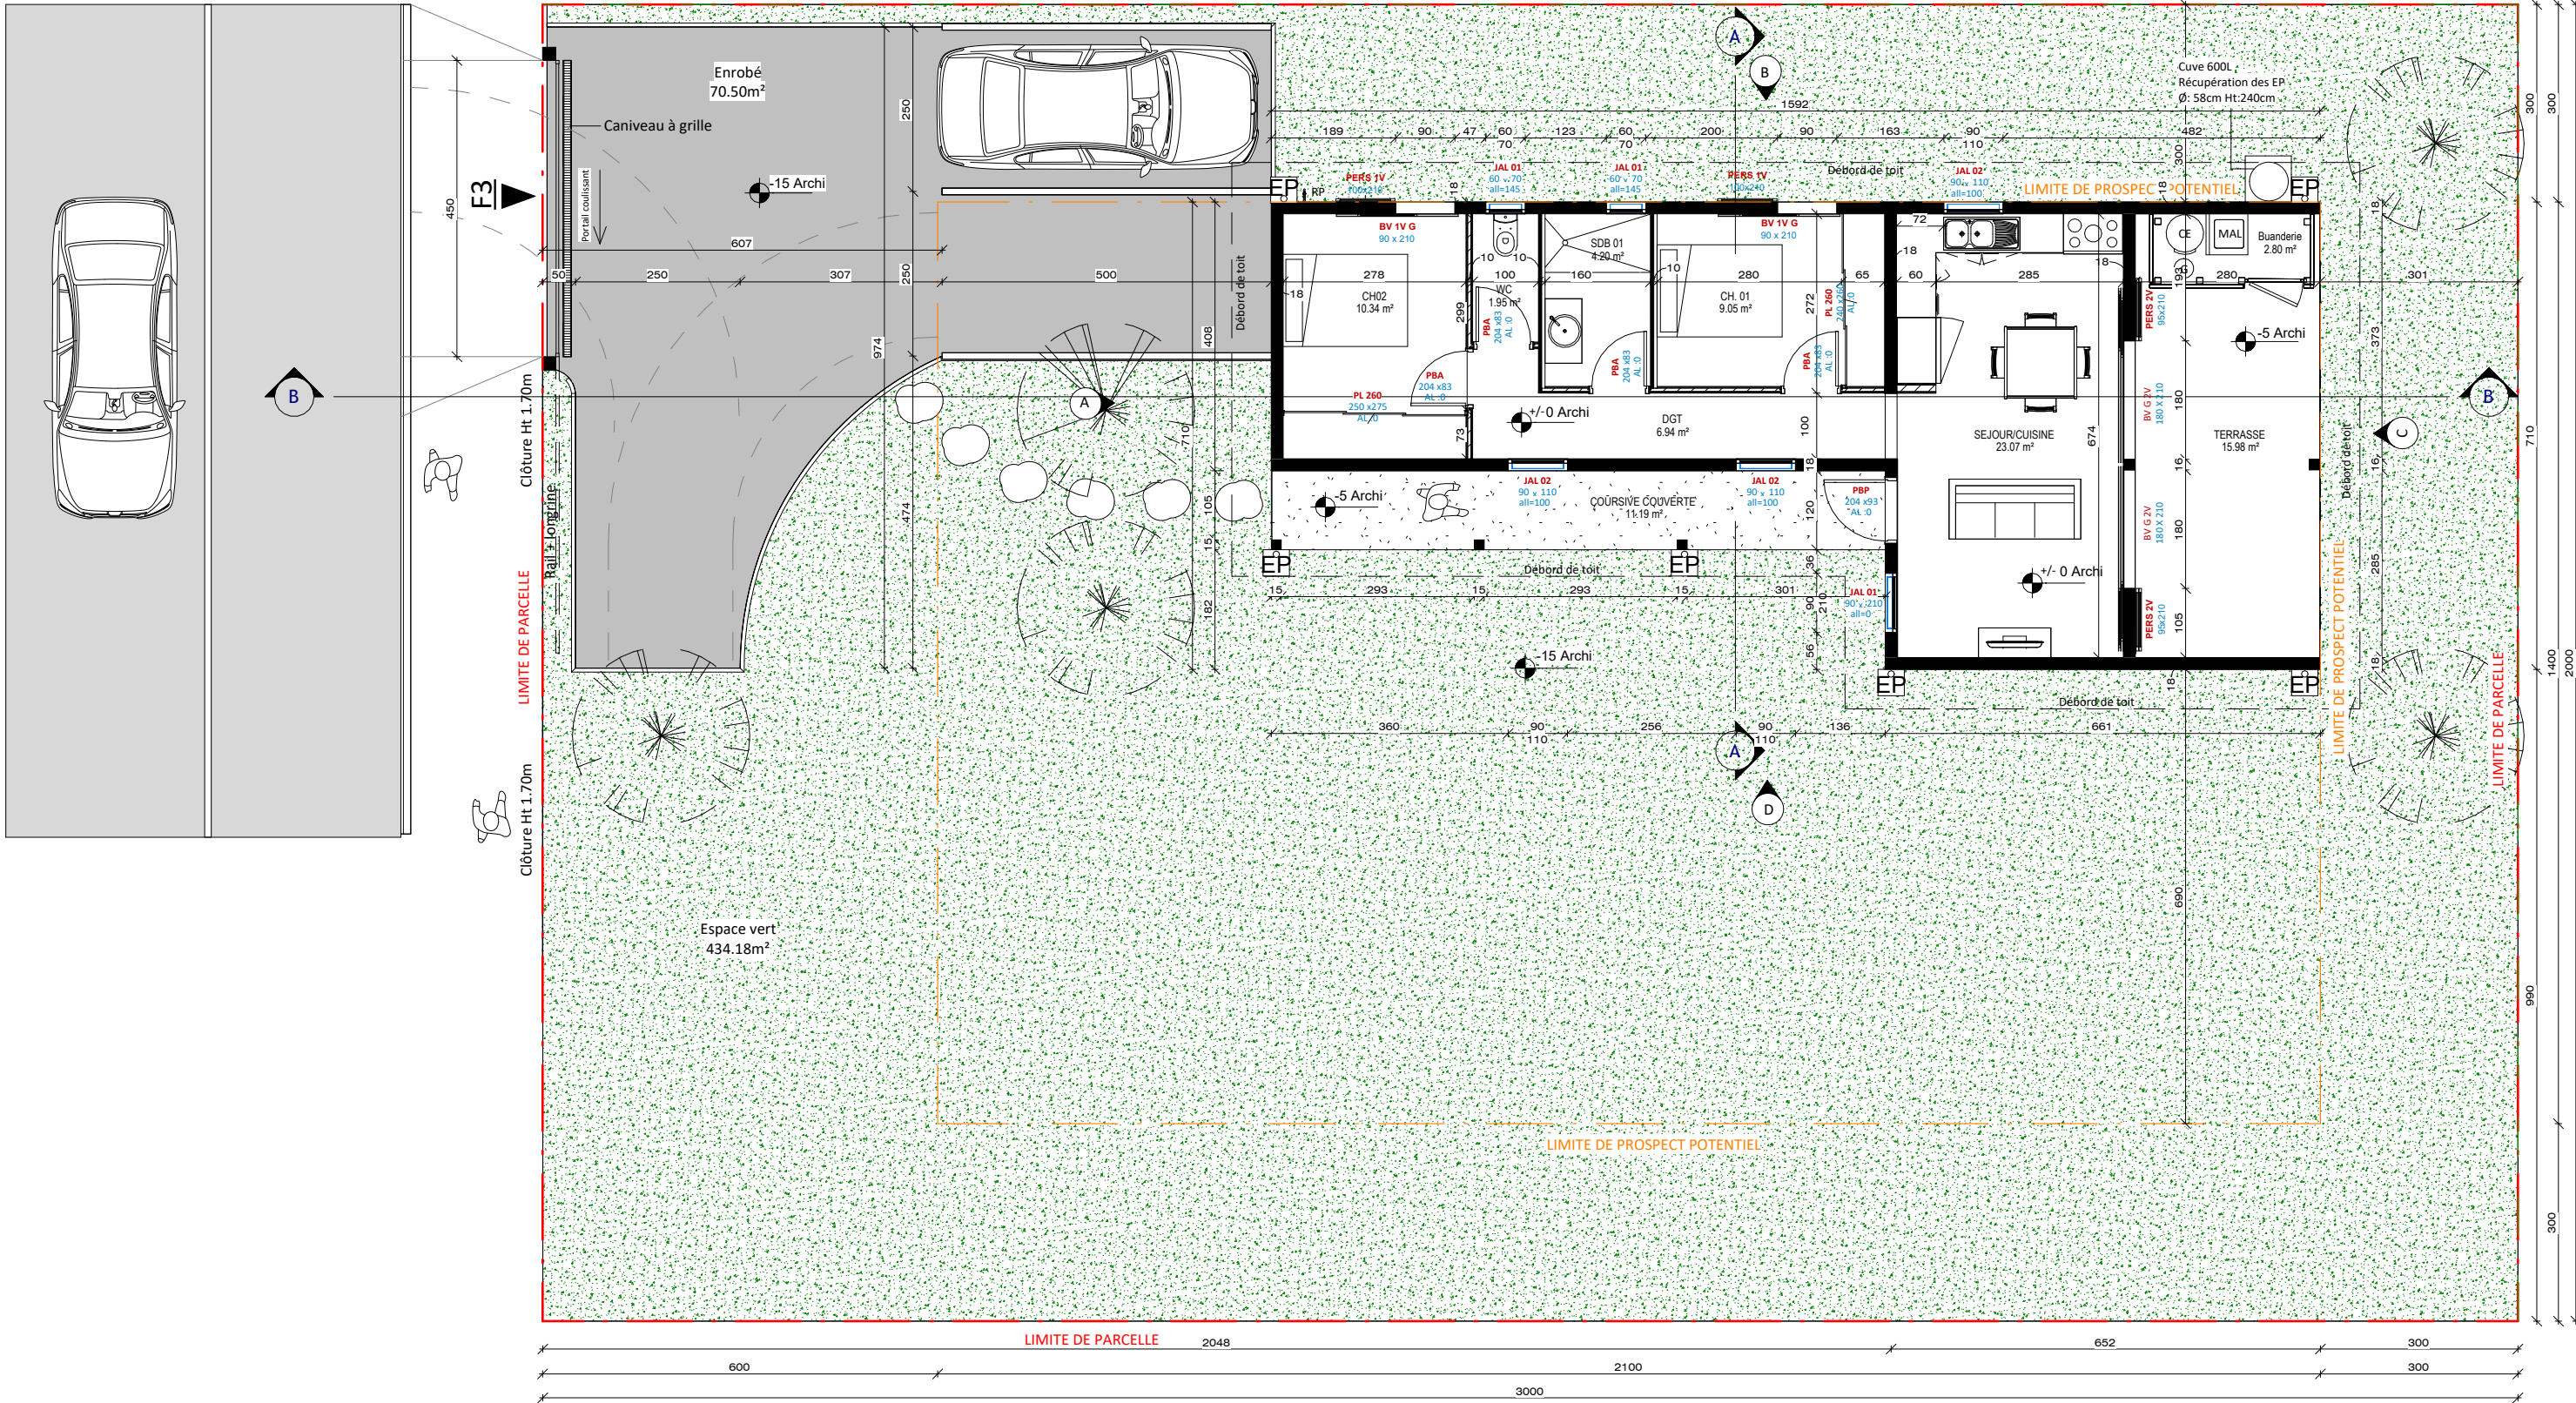


Programme / Projet	Type	Typologie	SHAB m2	SHAB pondérée m2 (coef 0,6)	SHOB m2	SHON m2
PROGRAMME	B	F3		81	99	78
PROJET	B	F3		78,8	96,2	65,0
PROJET	CH01		9,1	9,1		
PROJET	CH02		10,3	10,3		
PROJET	SDB01		4,2	4,2		
PROJET	WC		2,0	2,0		
PROJET	DGT		6,9	6,9		
PROJET	SEJOUR/CUIS		23,1	23,1		
PROJET	BUAND		2,8	1,7		
PROJET	COURSIVE COUVERTE		11,2	11,2		
PROJET	SOUS TOTAL		69,5	68,4		
PROJET	TERRASSE COUVERTE		16,0	10,4		

RDC


1 : 100

LEGENDE


 Cloison placo 10cm - double peau

  Voile béton 18cm


B		Modification de la distribution intérieur et du volume selon retour MO rendu APD		13.03.2026
A		Ajustement estimation		02.03.2026
Indice		Description		Date
Phase : APD	N° de plan : 14.02	PHILIPPE JARCE ARCHITECTURE Ces plans sont uniquement des plans de faisabilité et sont sous réserve du relevé géometre, de la validation de la mairie, des concessionnaires, etc... Tous droits réservés. Suivant le code de la propriété intellectuelle et la loi du 11 mars 1957 sur la propriété littéraire et artistique.	Plan de distribution - Villa type B - typologie F3	Indice : B
Ref interne : 518	Type : RDC			Comme indiqué Date d'impression : 11/06/2026 11:33:20 Date de création : 02/07/24
Maître d'ouvrage : FONDS SOCIAL DE L'HABITAT				
Adresse opération : A DEFINIR			LA MAISON FSH Conception de logements individuels	

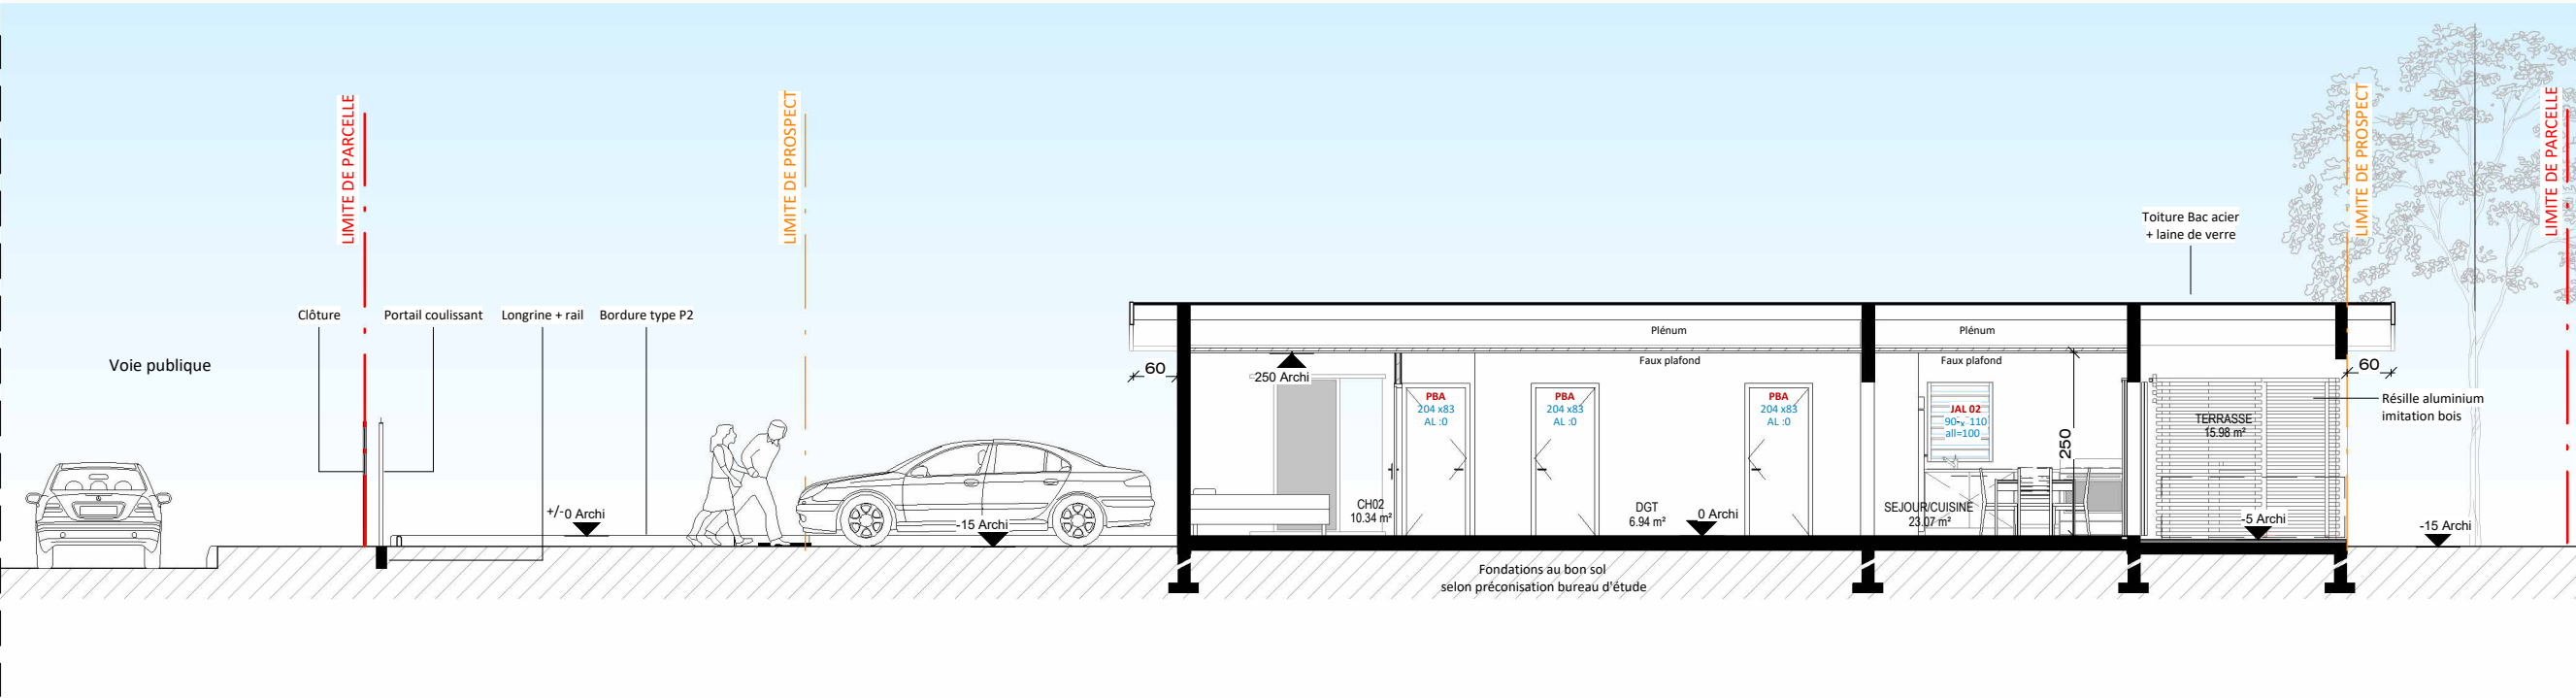

COUPE BB
1 : 100

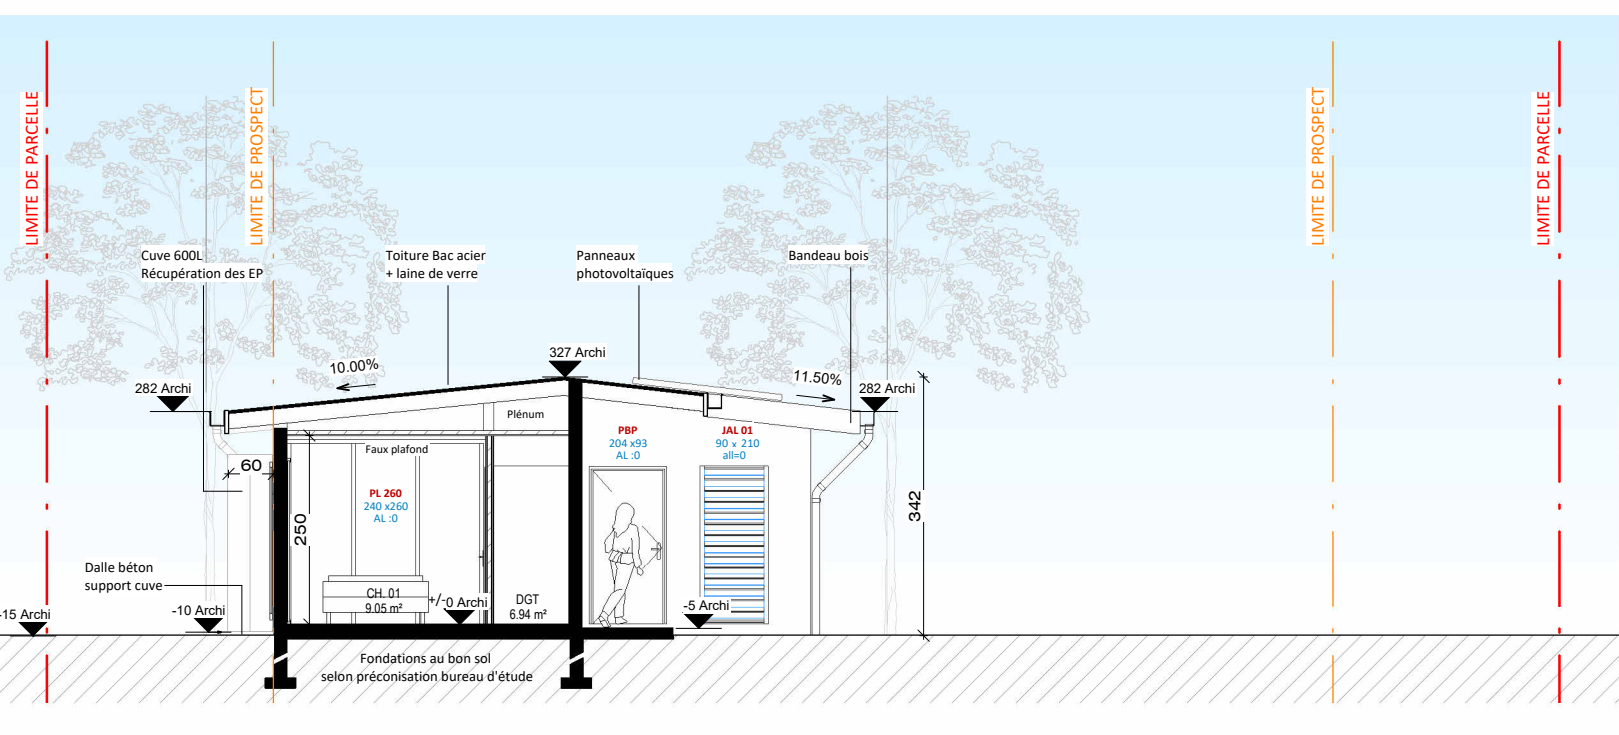


COUPE AA
1 : 100

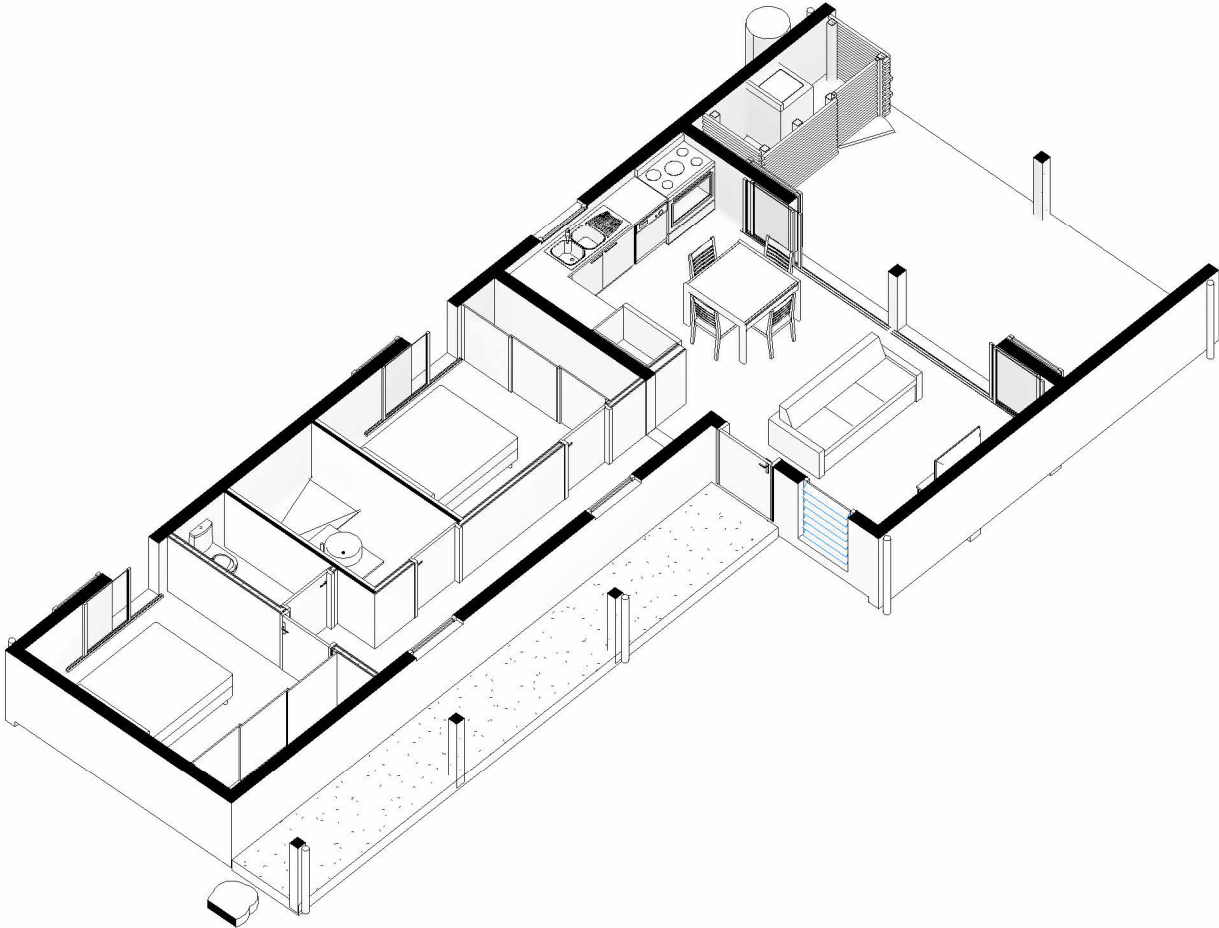


B		Modification de la distribution intérieur et du volume selon retour MO rendu APD		13.03.2026
Indice		Description		Date
Phase :	N° de plan :	PHILIPPE JARRET ARCHITECTURE		Indice :
Ref interne :	Type :			B
Maître d'ouvrage :	FONDS SOCIAL DE L'HABITAT			Echelle :
Adresse opération :	A DEFINIR			1 : 100
			Coupe AA & BB - Villa type A - typologie F3	Date d'impression :
			LA MAISON FSH	10/06/2026 14:57:29
			Conception de logements individuels	Date de création :
				02/07/24


Ces plans sont uniquement des plans de faisabilité et sont sous réserve du relevé géomètre, de la validation de la mairie, des concessionnaires, etc...
Tous droits réservés. Suivant le code de la propriété intellectuelle et la loi du 11 mars 1957 sur la propriété littéraire et artistique.

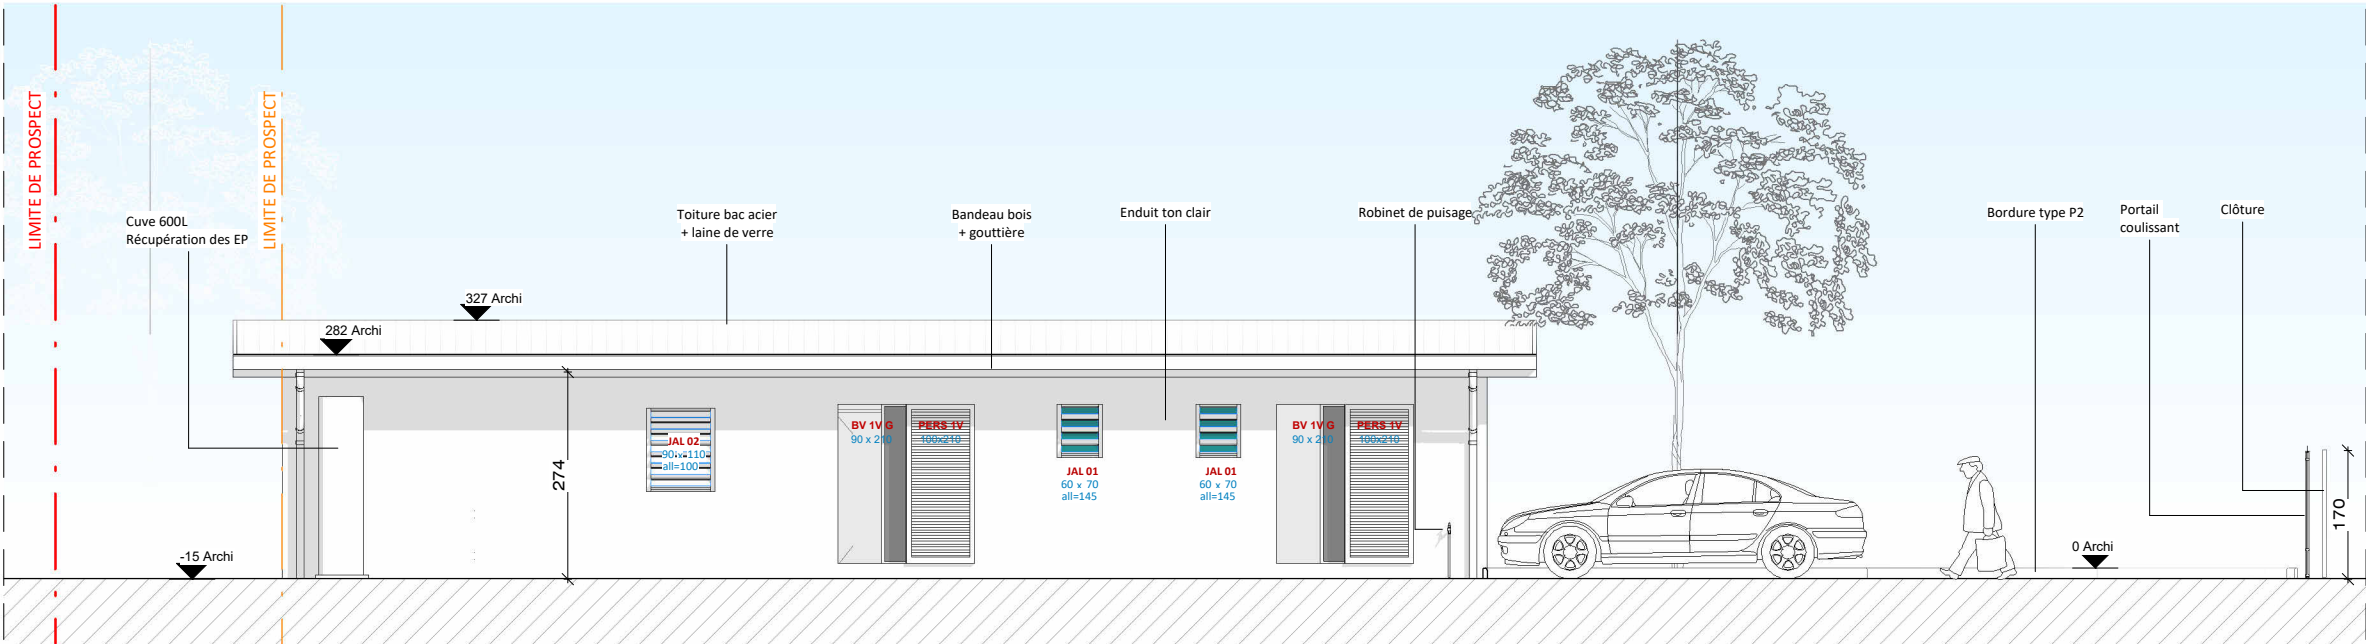


FACADE B
1 : 100

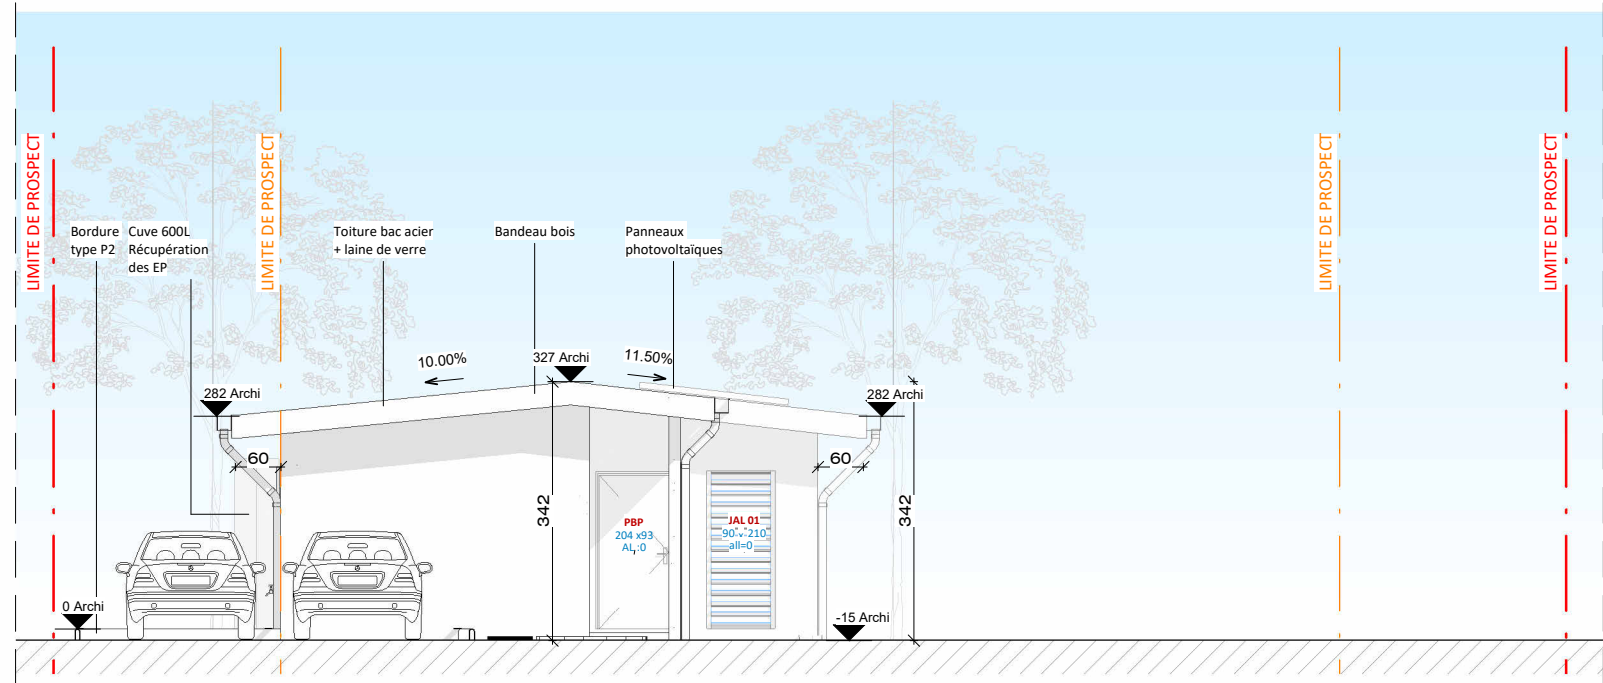


FACADE A
1 : 100

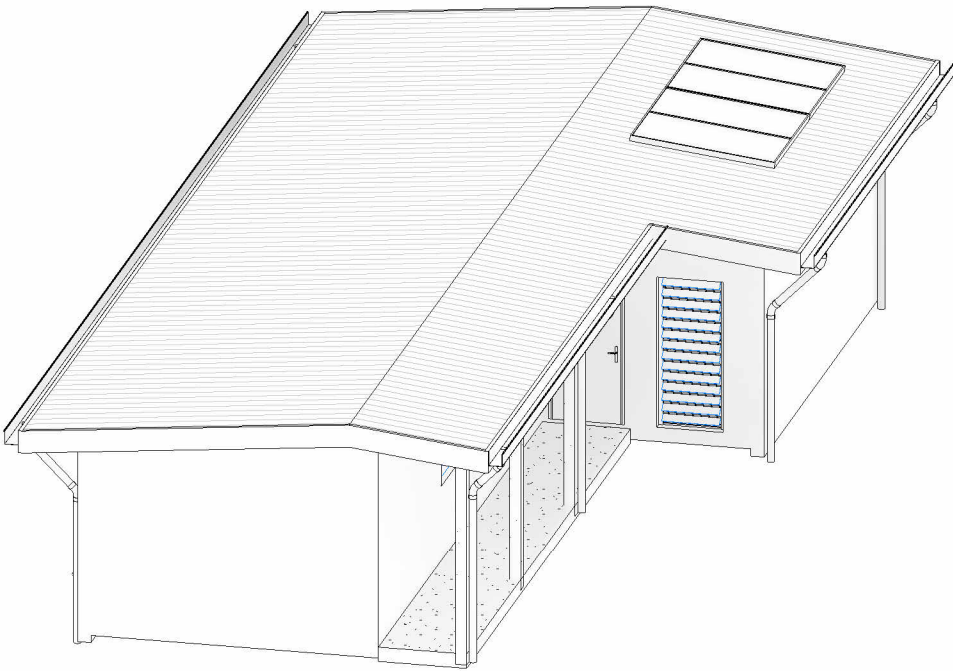


B		Modification de la distribution intérieur et du volume selon retour MO rendu APD		13.03.2026
A		Ajustement estimation		02.03.2026
Indice		Description		Date
Phase : APD	N° de plan : 14.04	PHILIPPE JARRET ARCHITECTURE Ces plans sont uniquement des plans de faisabilité et sont sous réserve du relevé géomètre, de la validation de la mairie, des concessionnaires, etc... Tous droits réservés. Suivant le code de la propriété intellectuelle et la loi du 11 mars 1957 sur la propriété littéraire et artistique.	Façade A & B - Villa type B - typologie F3	Indice : B
Ref interne : 518	Type : FAC		LA MAISON FSH Conception de logements individuels	Echelle : 1 : 100
Maitre d'ouvrage : FONDS SOCIAL DE L'HABITAT				Date d'impression : 10/06/2026 14:57:30
Adresse opération : A DEFINIR				Date de création : 02/07/24

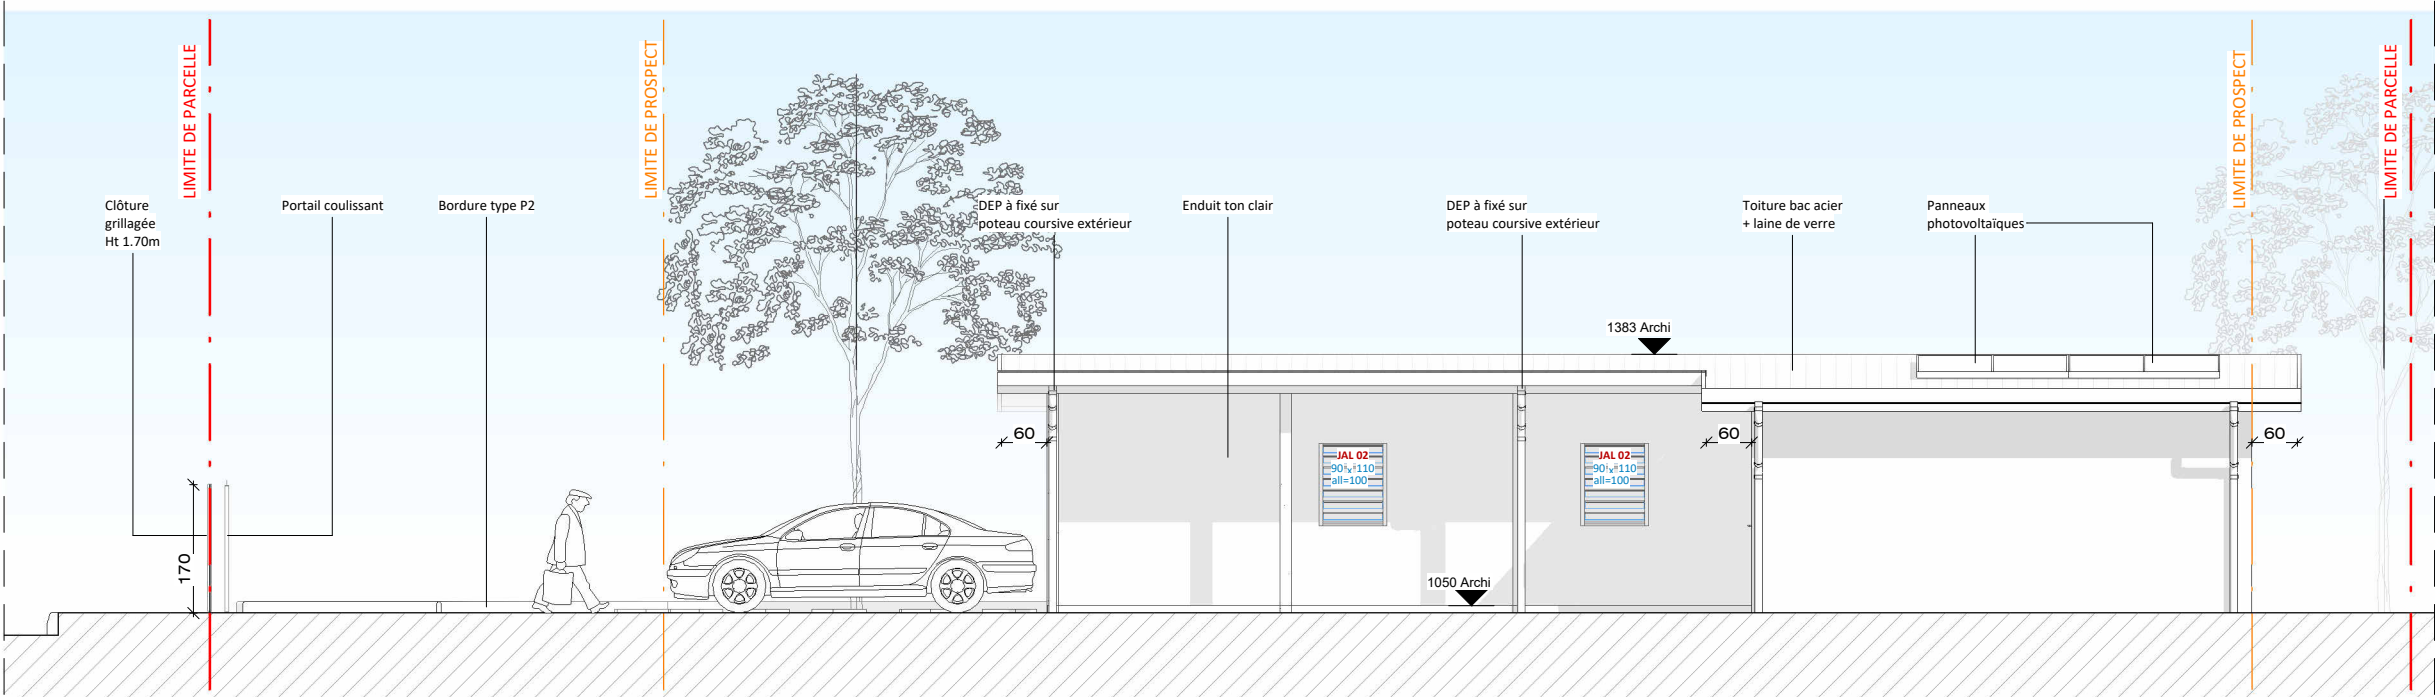


FACADE D
1 : 100

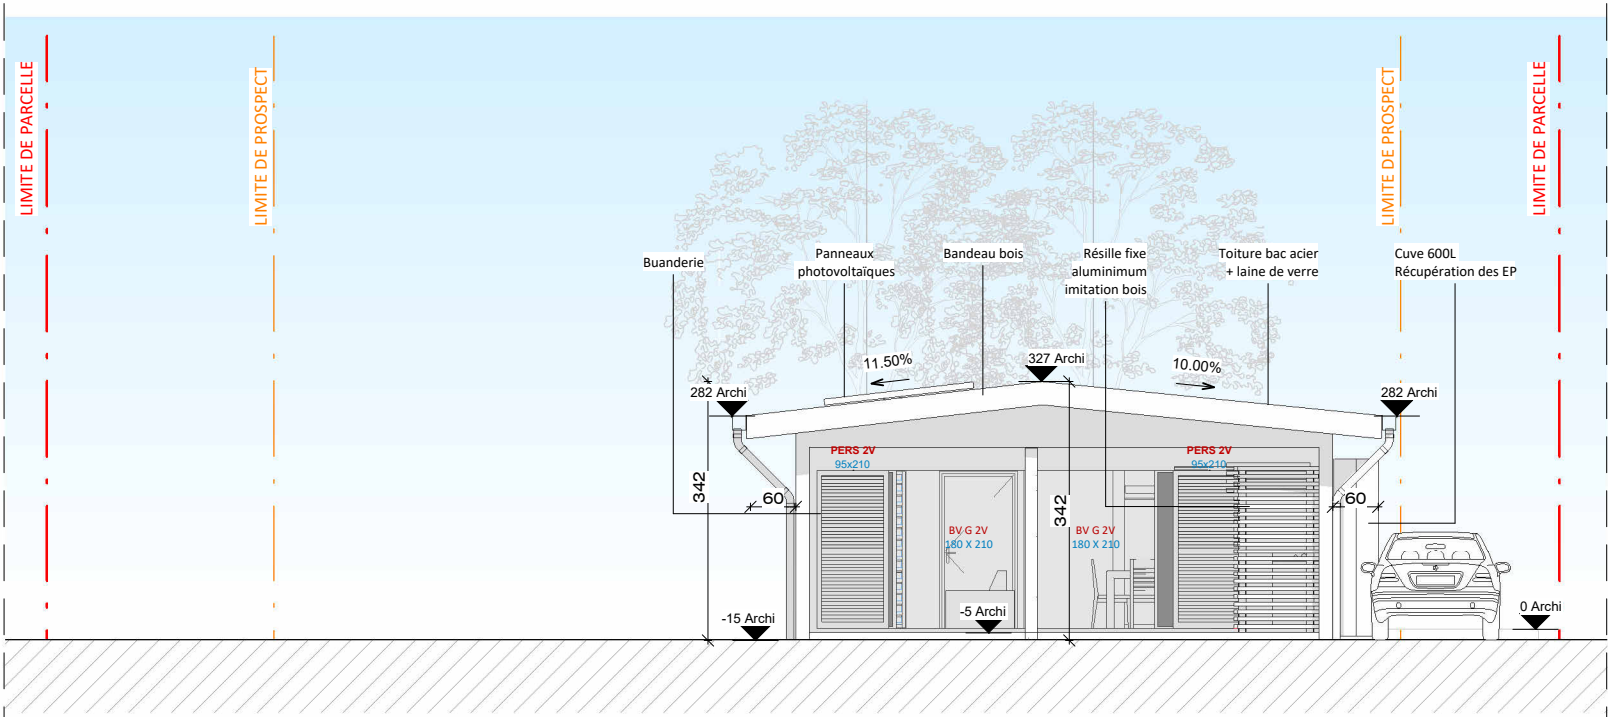

FACADE C
1 : 100

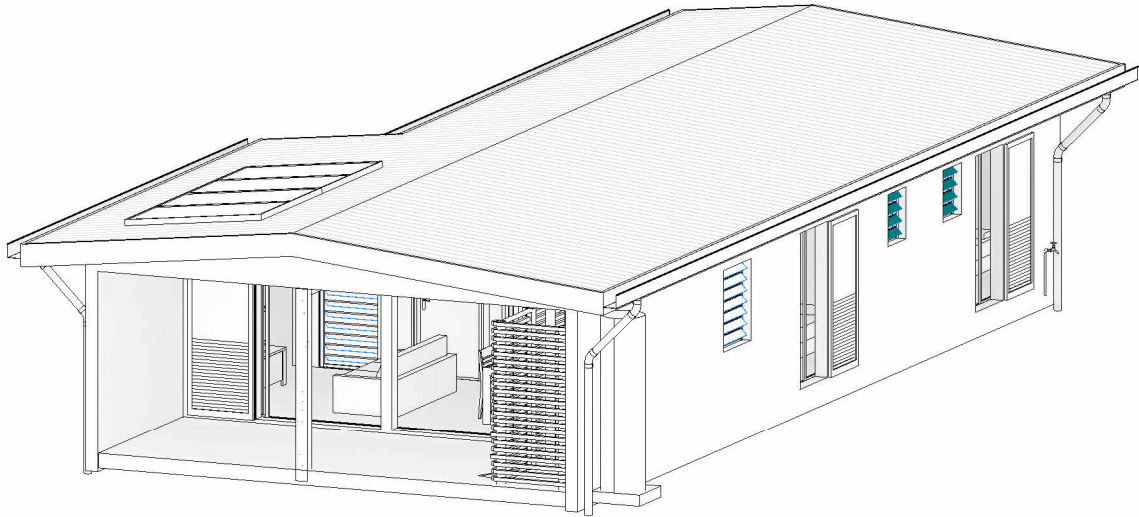

B		Modification de la distribution intérieur et du volume selon retour MO rendu APD		13.03.2026
A		Ajustement estimation		02.03.2026
Indice		Description		Date
Phase : APD	N° de plan : 14.05	PHILIPPE JARRET ARCHITECTURE Ces plans sont uniquement des plans de faisabilité et sont sous réserve du relevé géomètre, de la validation de la mairie, des concessionnaires, etc... Tous droits réservés. Suivant le code de la propriété intellectuelle et la loi du 11 mars 1957 sur la propriété littéraire et artistique.	Façade C & D - Villa type B - typologie F3	Indice : B
Ref interne : 518	Type : FAC			Echelle : 1 : 100
Maitre d'ouvrage : FONDS SOCIAL DE L'HABITAT			LA MAISON FSH Conception de logements individuels	Date d'impression : 10/06/2026 14:57:32
Adresse opération : A DEFINIR				Date de création : 02/07/24

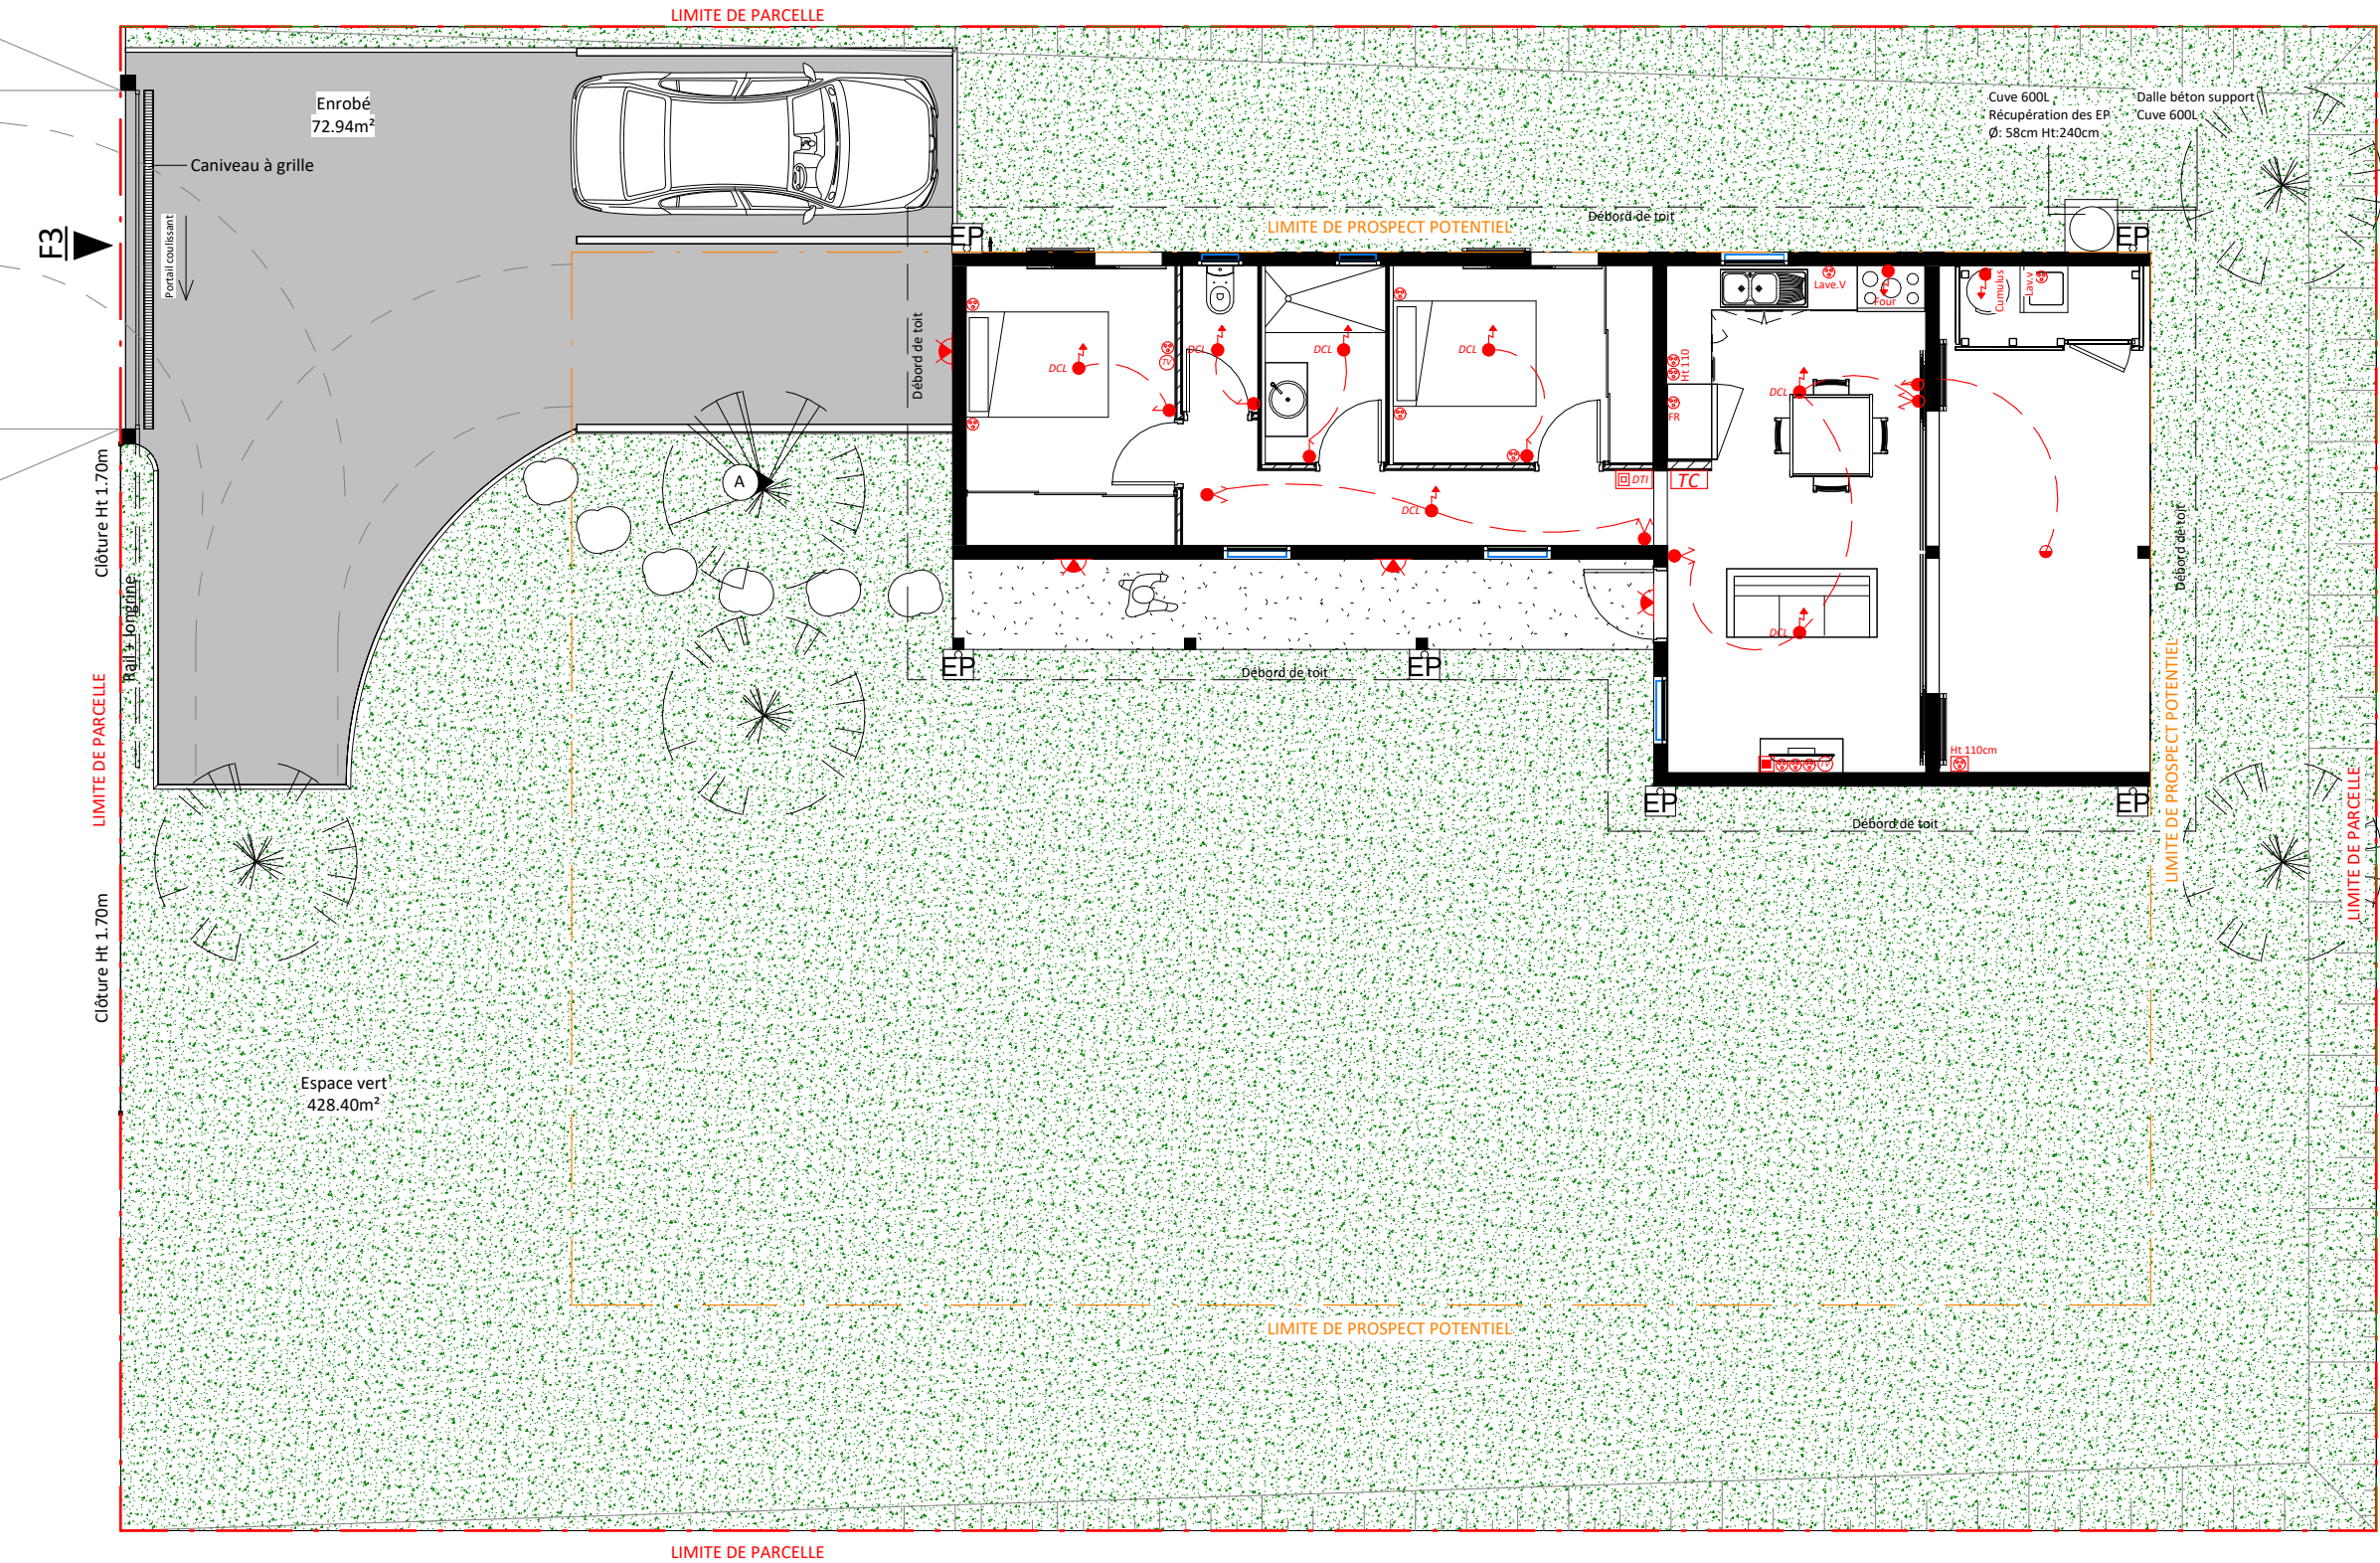


LEGENDE ELECTRICITE

- Interrupteur simple allumage
- Interrupteur simple allumage
- Interrupteur va et vient
- Interrupteur va et vient étanche
- Prise RJ45
- Prise 10A/16A
- Prise 10A/16A étanche
- Prise TV
- Tableau de commande
- Boîtier DTI
- DCL + douille E27
- Alimentation spécifique
- Applique murale étanche détecteur de mouvement intégré
- Globe étanche

RDC ELECTRICITE
1 : 100

B		Modification de la distribution intérieur et du volume selon retour MO rendu APD		13.03.2026
A		Ajustement estimation		02.03.2026
Indice		Description		Date
Phase : APD	N° de plan : 14.06	PHILIPPE JARCE ARCHITECTURE Ces plans sont uniquement des plans de faisabilité et sont sous réserve du relevé géomètre, de la validation de la mairie, des concessionnaires, etc... Tous droits réservés. Suivant le code de la propriété intellectuelle et la loi du 11 mars 1957 sur la propriété littéraire et artistique.	Plan électricité - Villa type B - typologie F3	Indice : B
Ref interne : 518	Type : ELEC			Comme indiqué
Maitre d'ouvrage : FONDS SOCIAL DE L'HABITAT			Echelle : LA MAISON FSH	
Adresse opération : A DEFINIR			Date d'impression : 10/06/2026 14:57:	
			Date de création : 02/07/24	

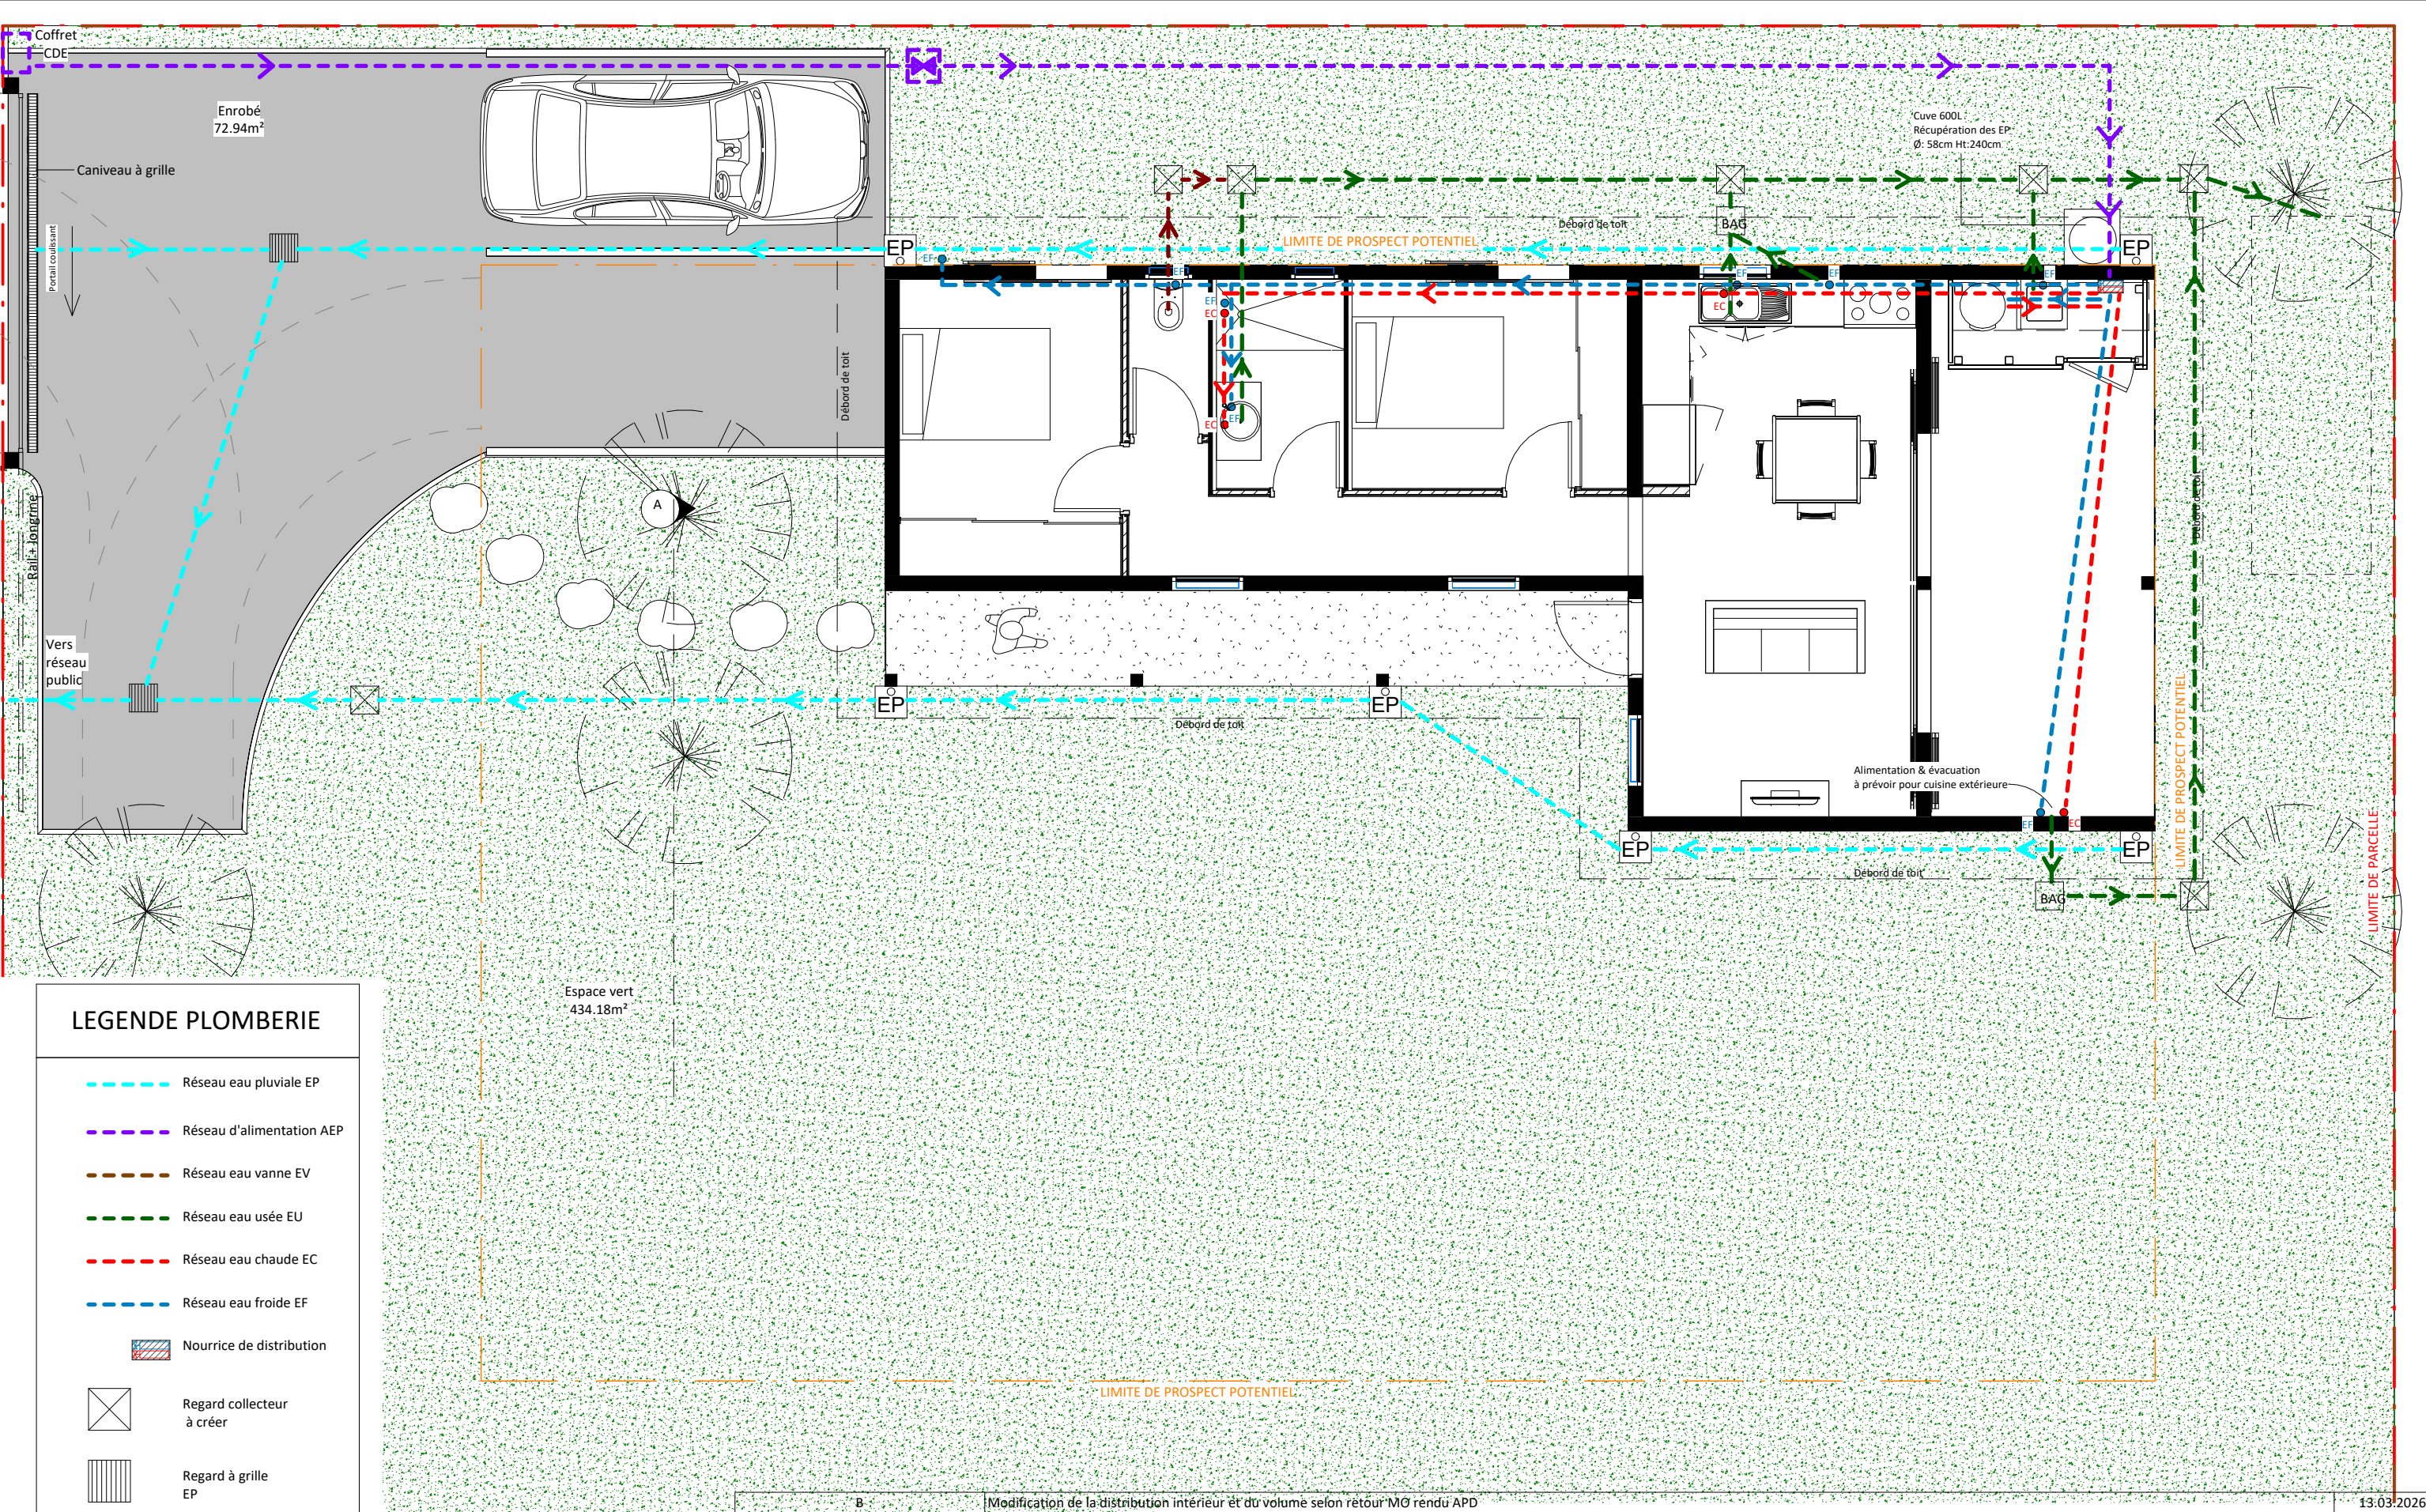

LEGENDE PLOMBERIE

Réseau eau pluviale EP

Réseau d'alimentation AEP

Réseau eau vanne EV

Réseau eau usée EU

Réseau eau chaude EC

Réseau eau froide EF

Nourrice de distribution

Regard collecteur à créer

Regard à grille EP

Bac à graisse

Regard vanne AEP

RDC PLOMBERIE

1 : 75

B		Modification de la distribution intérieur et du volume selon retour MØ rendu APD		13.03.2026
A		Ajustement estimation		02.03.2026
Indice		Description		Date
Phase :	N° de plan :			Indice :
APD	14.07			B
Ref interne :	Type :			Echelle :
518	PLOMB			Comme indiqué
Maître d'ouvrage :				Date d'impression :
FONDS SOCIAL DE L'HABITAT				10/06/2026 14:57:34
Adresse opération :				Date de création :
A DEFINIR				02/07/24

Ces plans sont uniquement des plans de faisabilité et sont sous réserve du relevé géomètre, de la validation de la mairie, des concessionnaires, etc...
Tous droits réservés. Suivant le code de la propriété intellectuelle et la loi du 11 mars 1957 sur la propriété littéraire et artistique.

Plan plomberie - Villa type B - typologie F3

LA MAISON FSH
Conception de logements individuels