

Les Palmiers 1&2

Extension des terrasses
et
Réalisation d'un auvent
pour les entrées des duplex

Duplex & Collectifs


PLANS DE MASSE & PHASAGE

Zone A ,zone B, zone C &
zone D

N°ZABCD 1

Carnet des plans DCE

Échelle:1/500

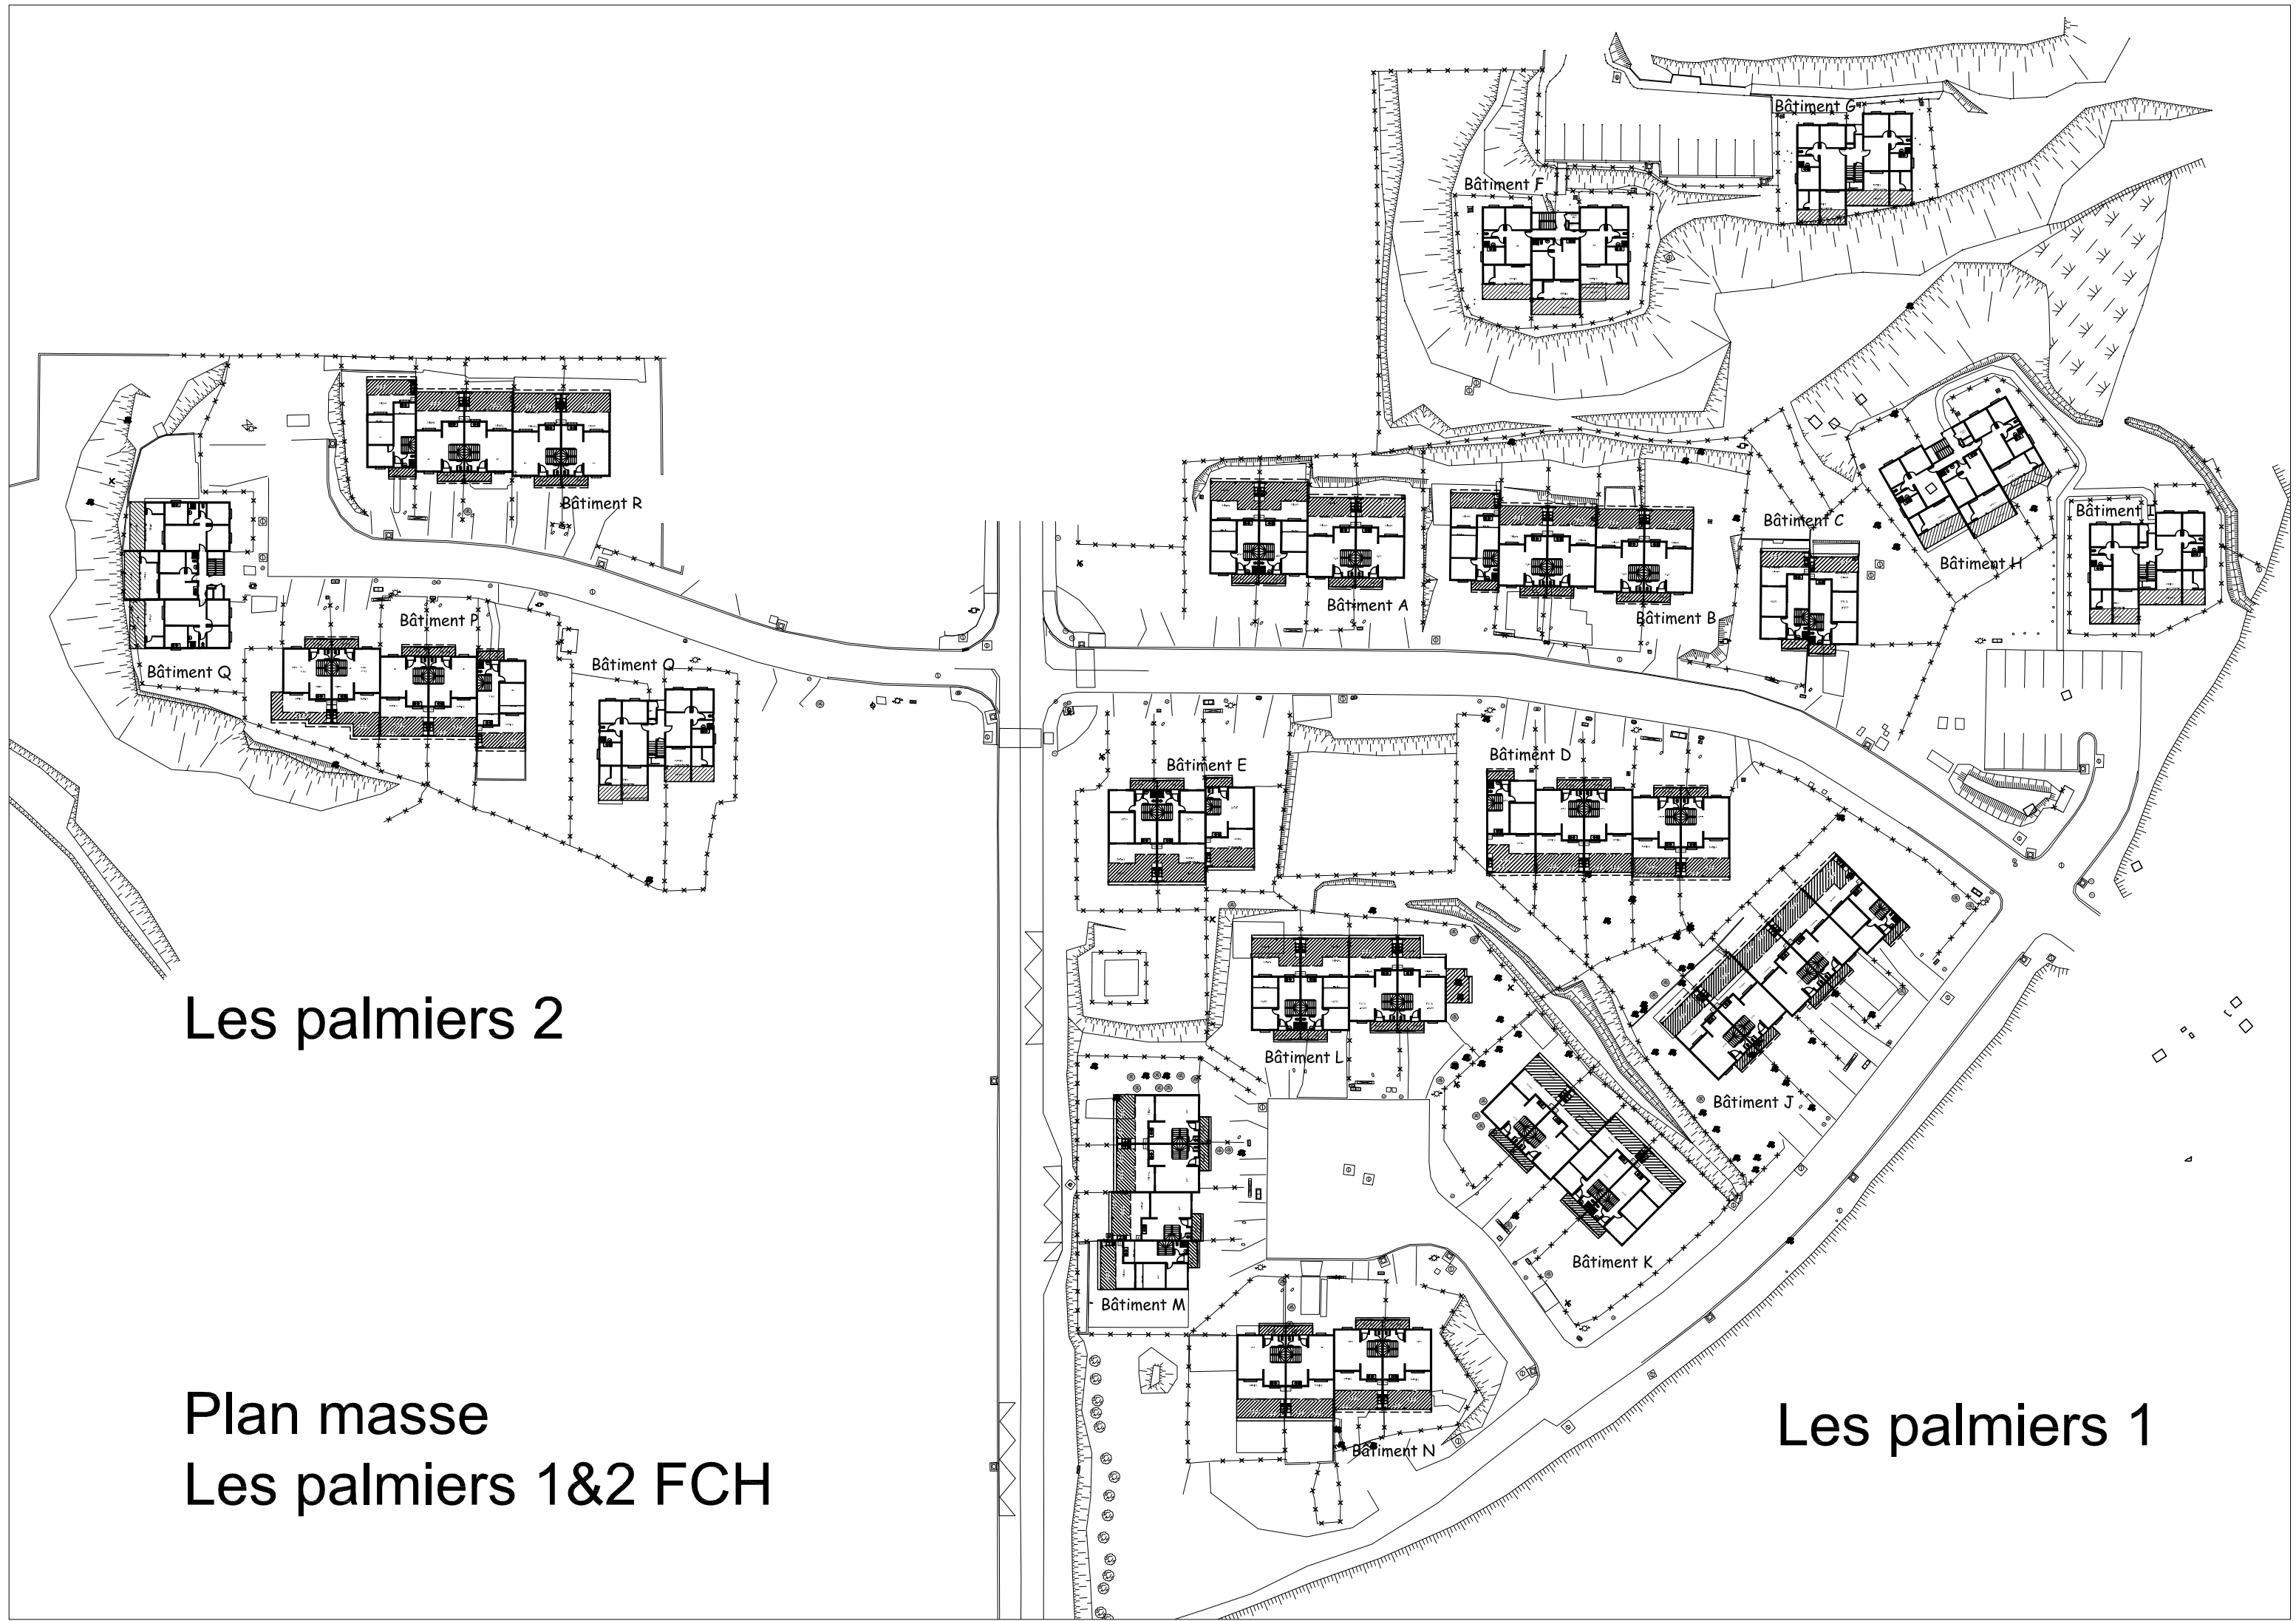


Les palmiers 2

Plan masse
Les palmiers 1&2 FCH


Les palmiers 1

- Zone A:A1,A2
- Zone B:B1,B2
- Zone C
- Zone D:D1,D2,D3

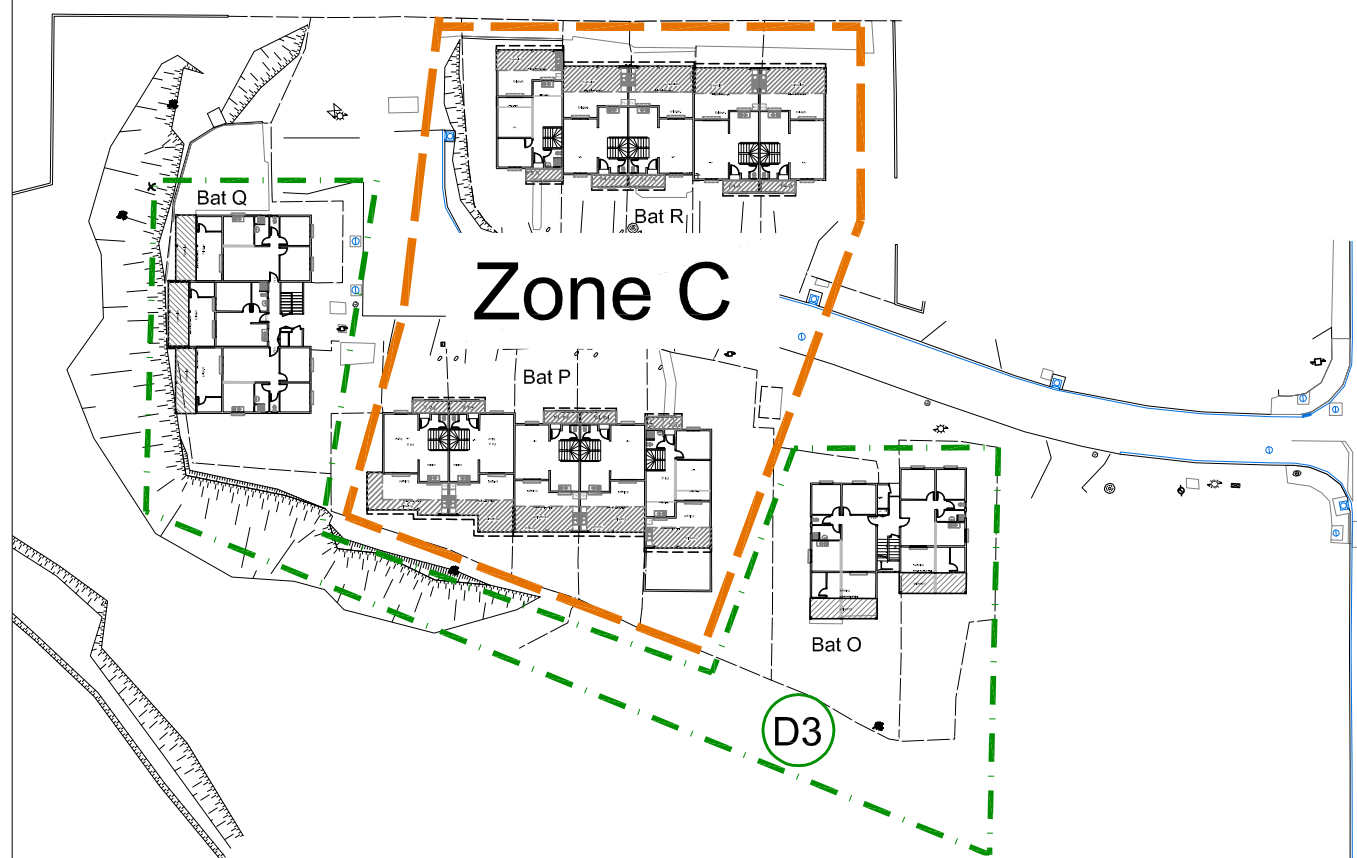


Les palmiers 2


Plan masse zonage
Les palmiers 1&2 FCH

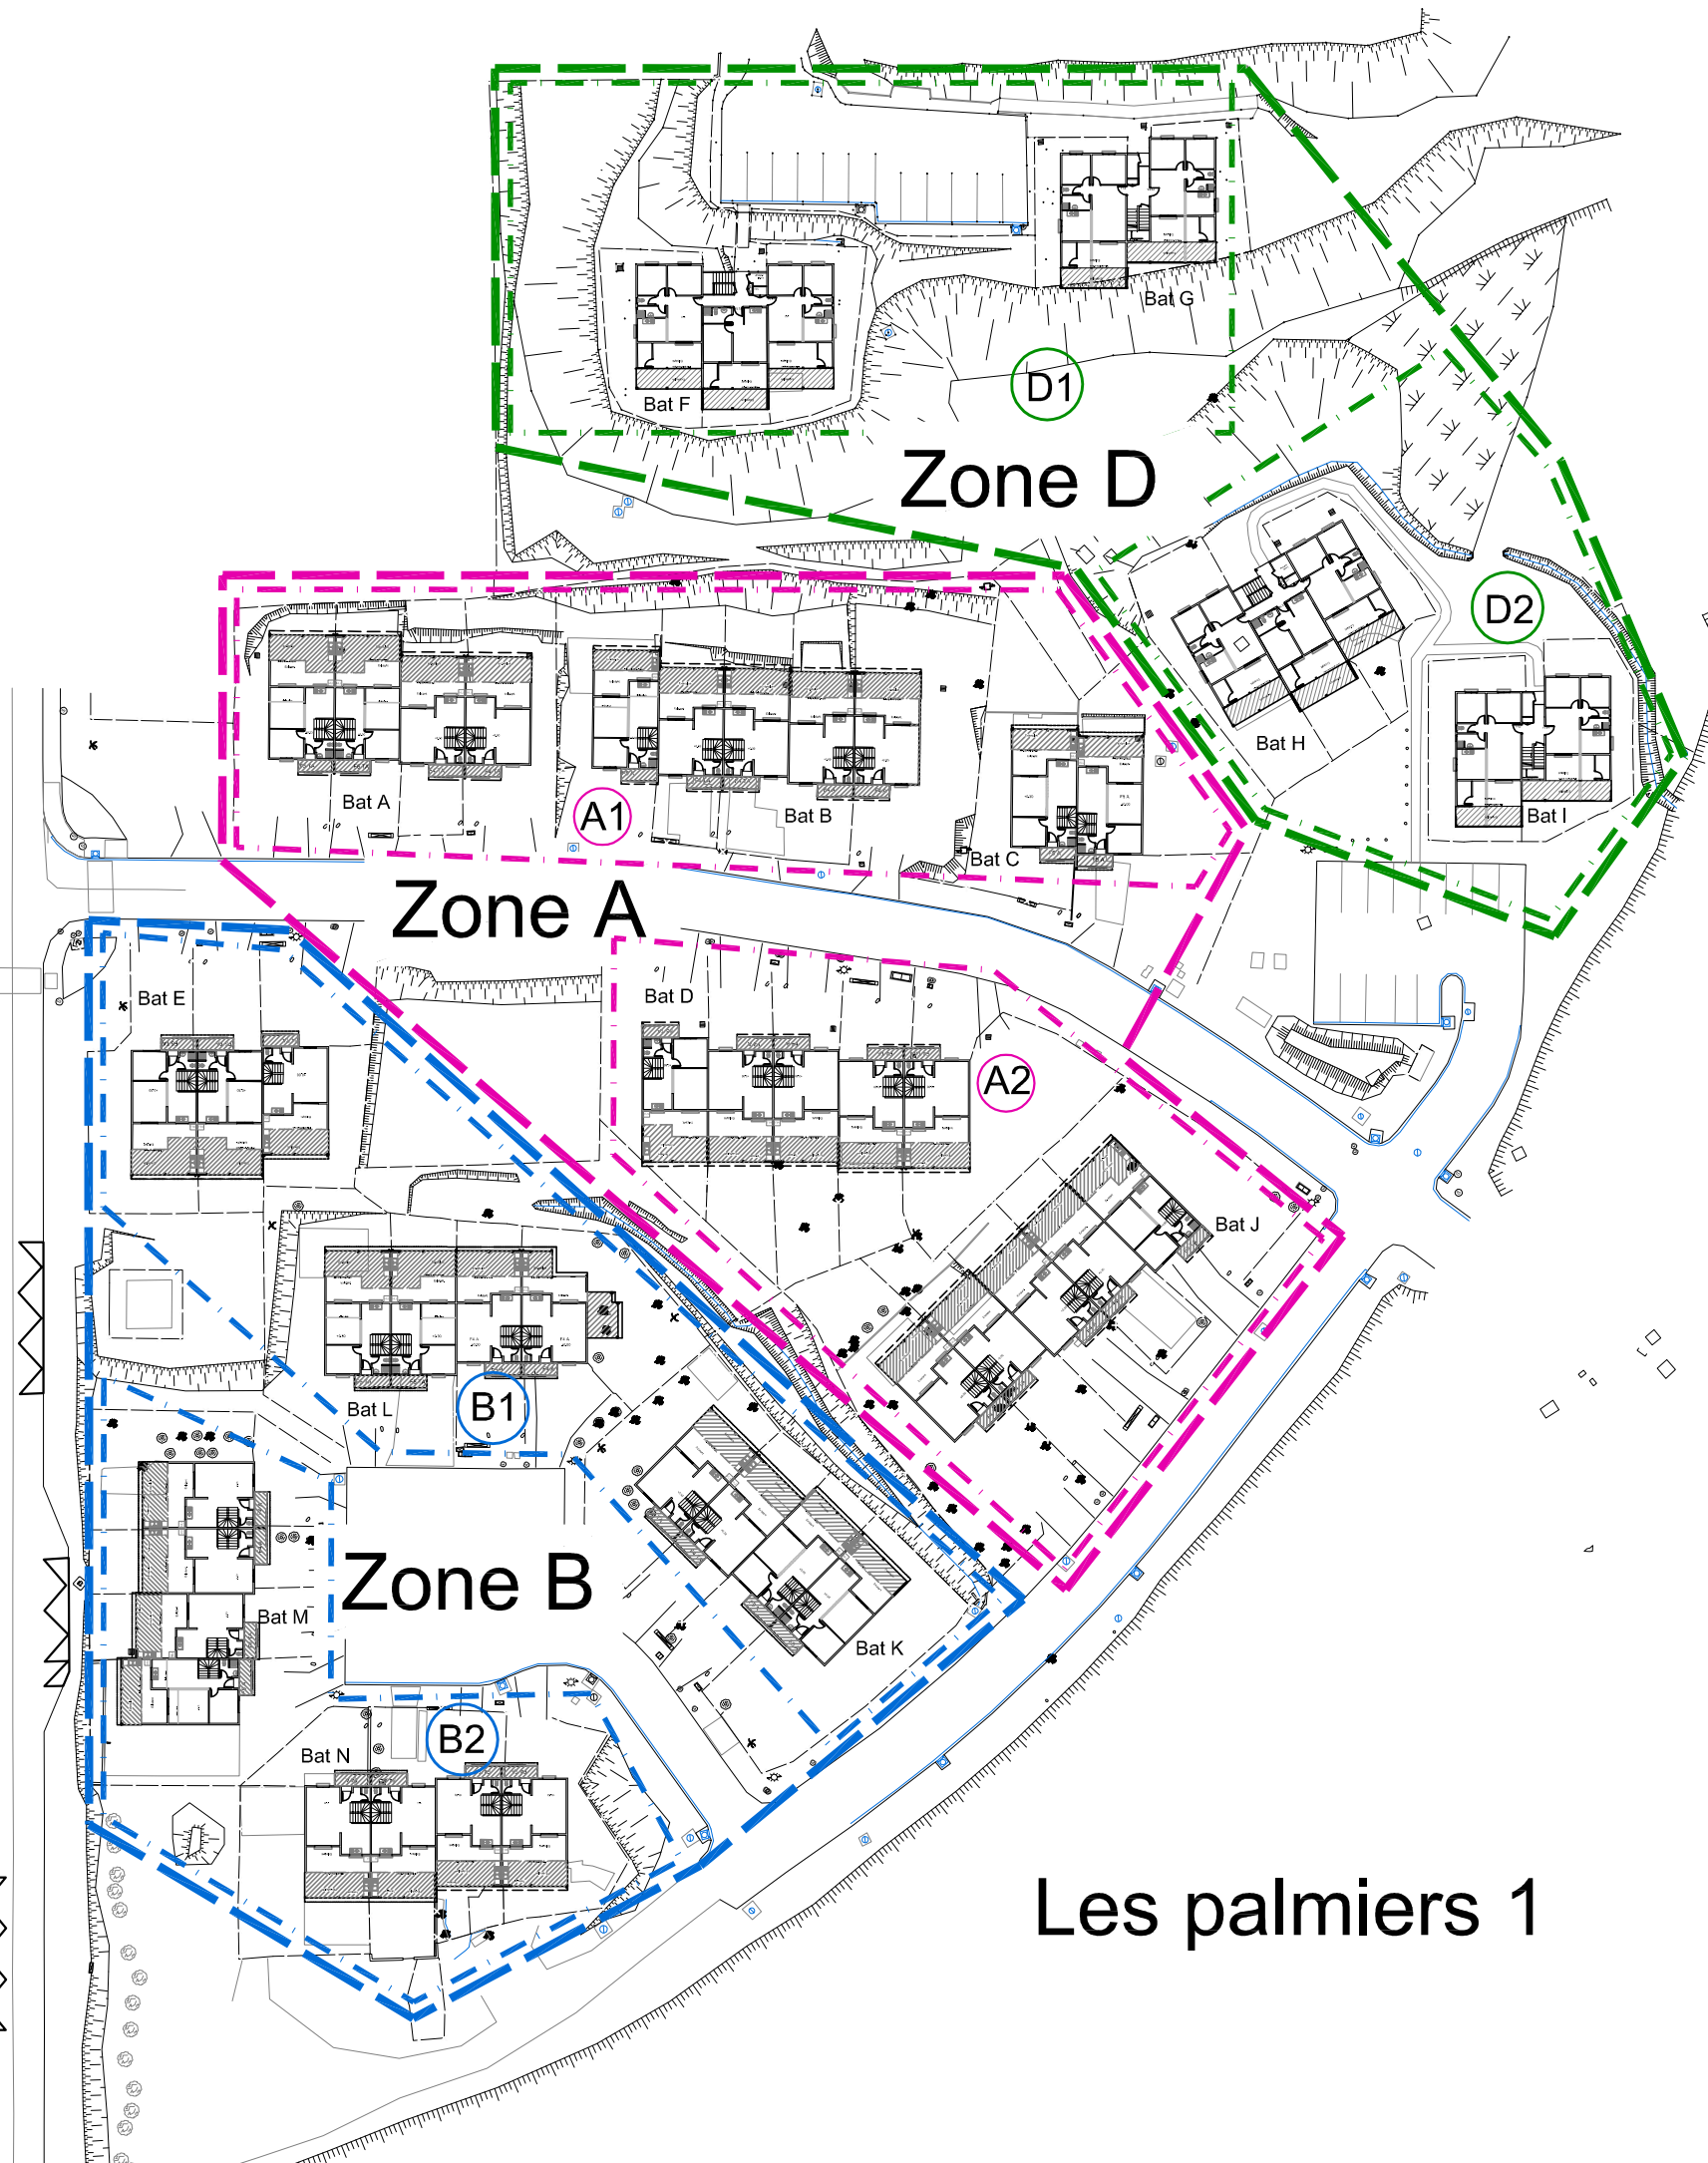


Les palmiers 1

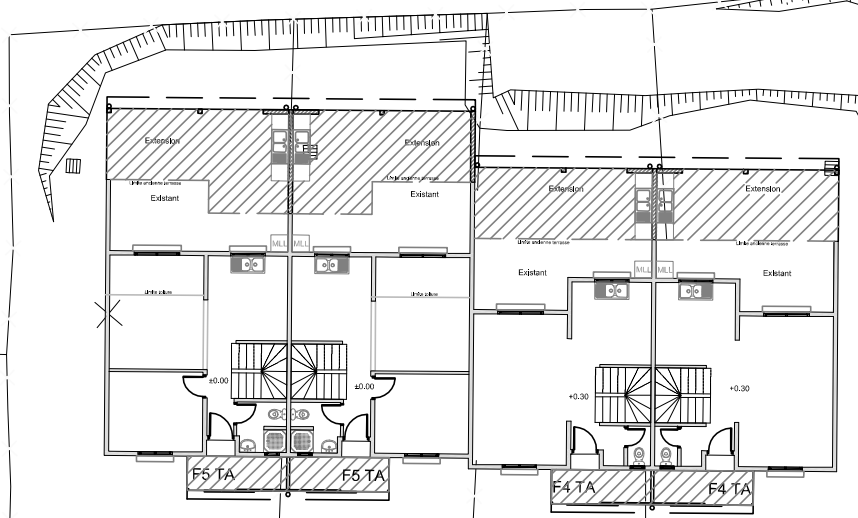

Bâtiment A

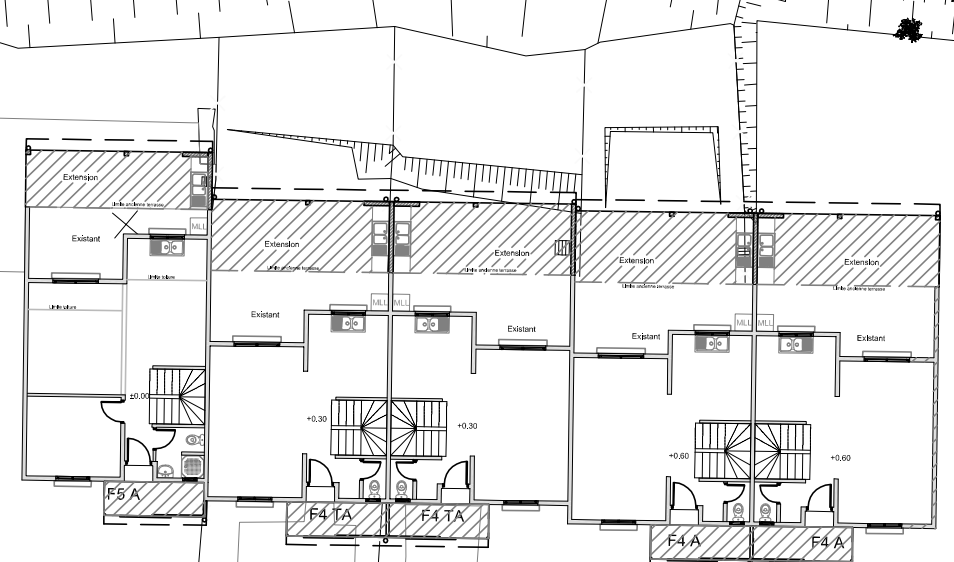


Bâtiment B

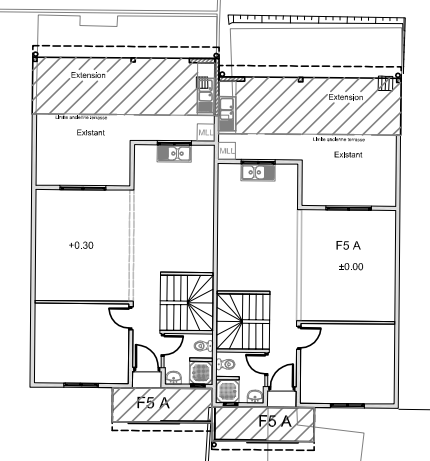


Bâtiment C


RUE HENRI MARTINET

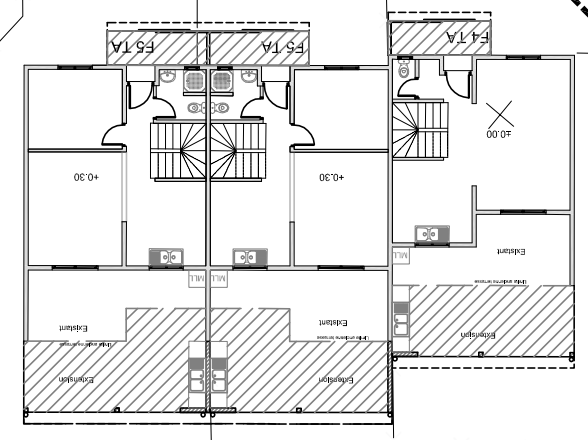

Bâtiment E

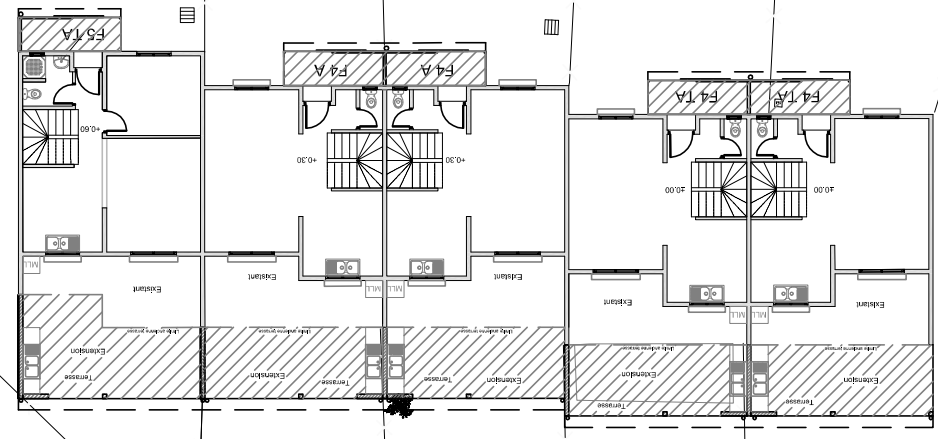

Bâtiment D

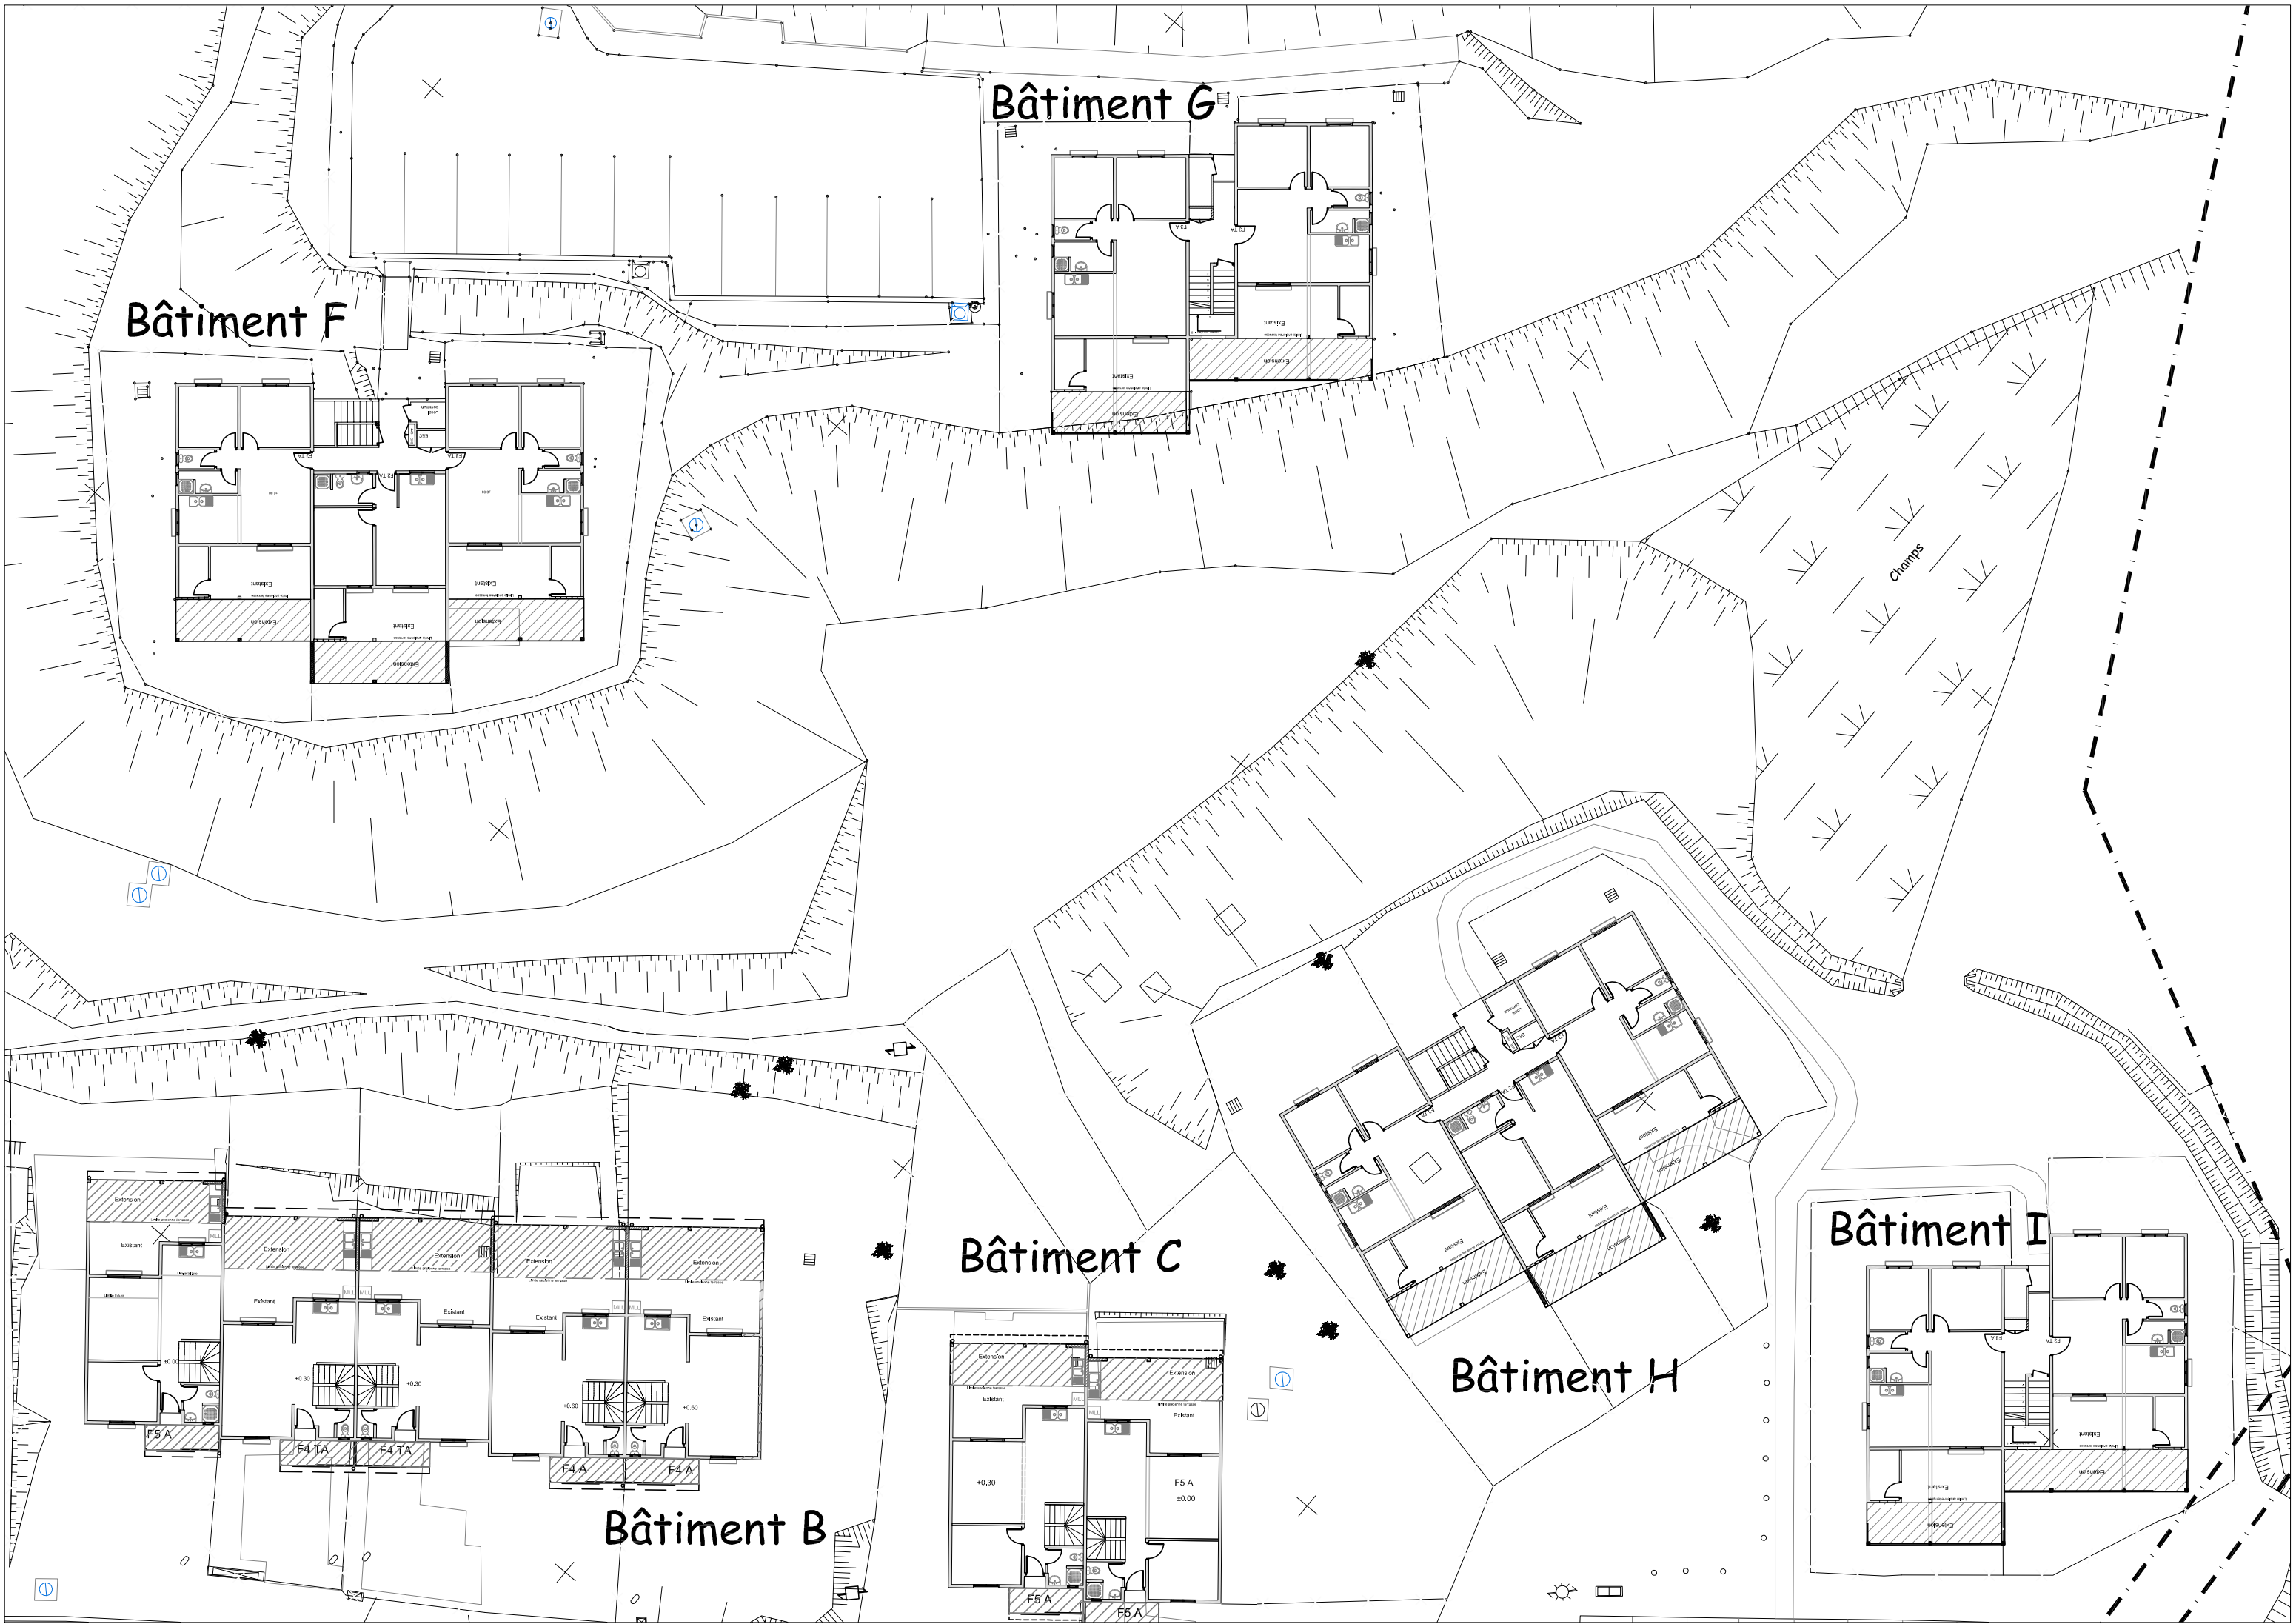

Bâtiment F

Bâtiment G

Champs

Bâtiment C

Bâtiment H

Bâtiment I

Bâtiment B

ent E


Bâtiment D

Bâtiment L

Bâtiment J

Bâtiment K

RUE CHARLES DE VERNEILL

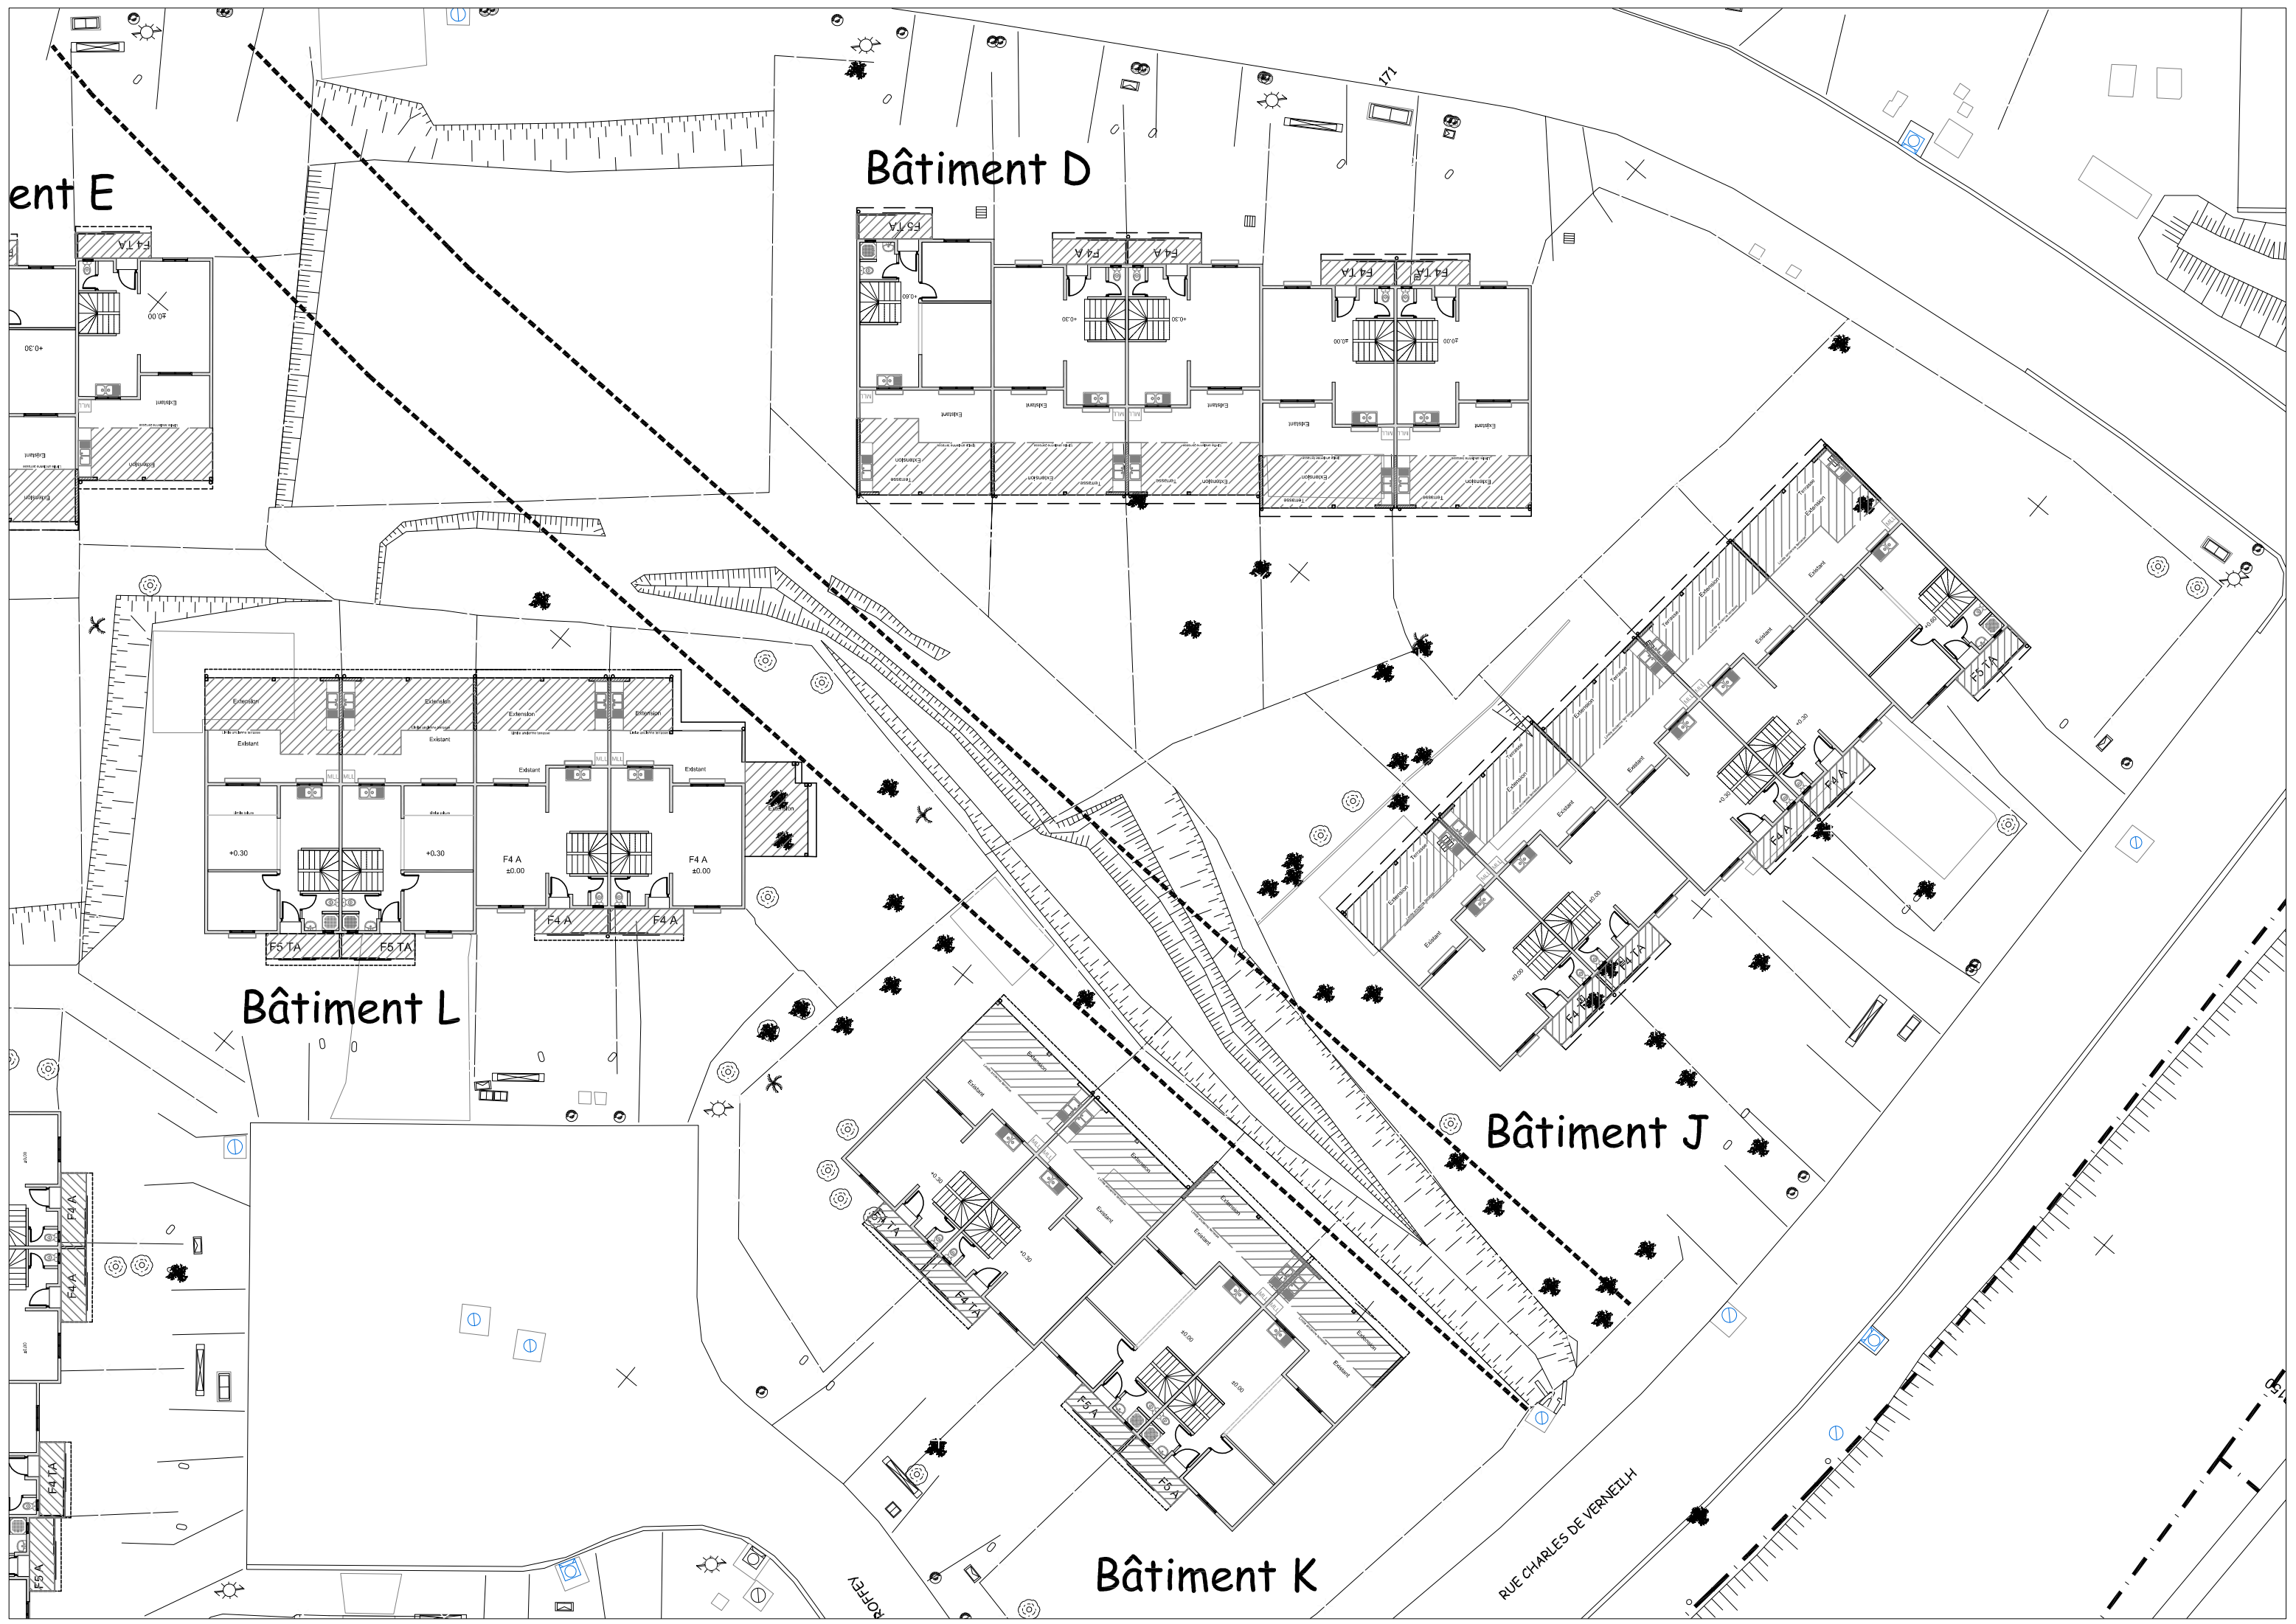

Transformateur
Electrique

Bâtiment L

Bâtiment J


Bâtiment K

Bâtiment M

Bâtiment N

RUE VICTOR ROFFEY

RUE CHARLES DE VERNELH

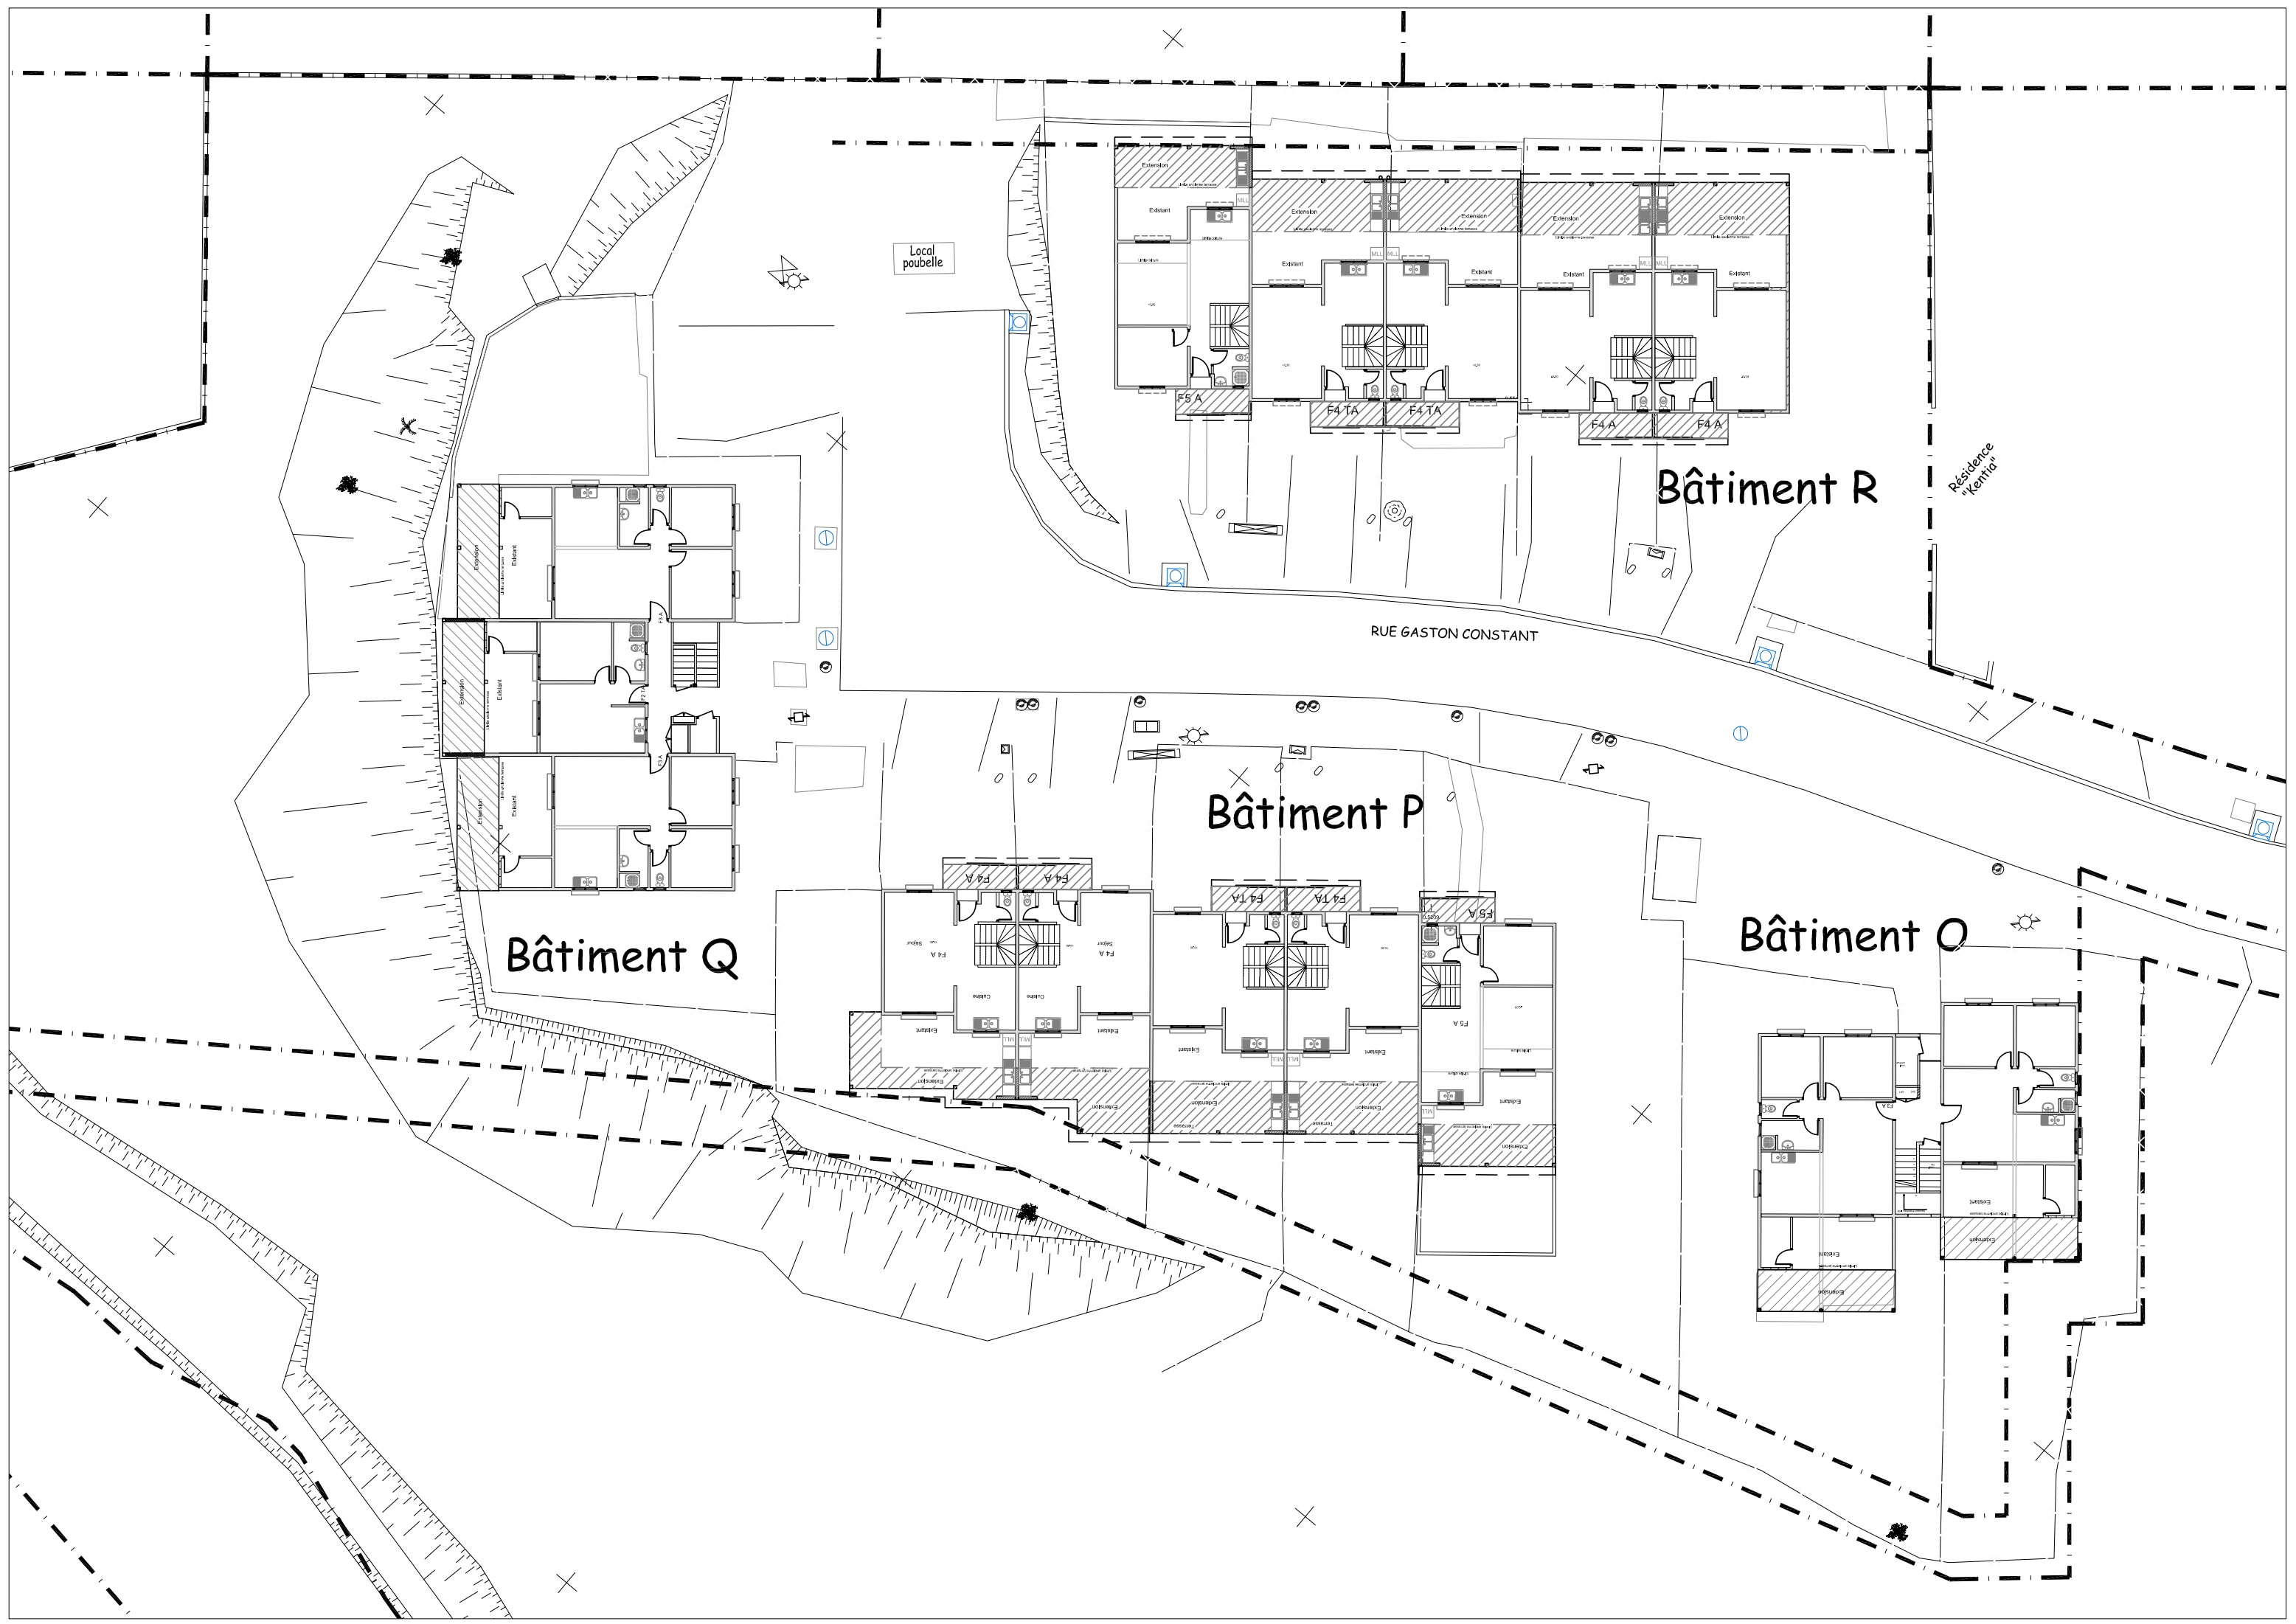

Local
poubelle

RUE GASTON CONSTANT

Résidence
"Kerria"

Bâtiment Q

Bâtiment P

Bâtiment R

Bâtiment O