

NOUVELLE CALEDONIE
Commune de PAÏTA



Dossier de Consultation des
Entreprises

**TRAVAUX DE RÉFECTION DES VOIRIES ET
REPARATIONS ASSAINISSEMENT DES
LOTISSEMENTS SCHEFFLERAS ET JULISA A PAITA**

Mars 2021

N° PIECE

NOM PIECE

05

Carnet de détails

Affaire : 2899

Echelle : Diverses

INDICE	DATE	MODIFICATIONS
A	12/03/2021	Exemplaire initial




Imm. Le Kariba
BP 76 - Nouméa
Tél : 25.19.70
Fax : 25.04.85
Email : vrd@etec.nc

OUVRAGES TYPES

VOIRIE


BORDURE T.2 OU A2
+ CS2

Détail : Aménagement de bordures de quai pour arrêt de bus

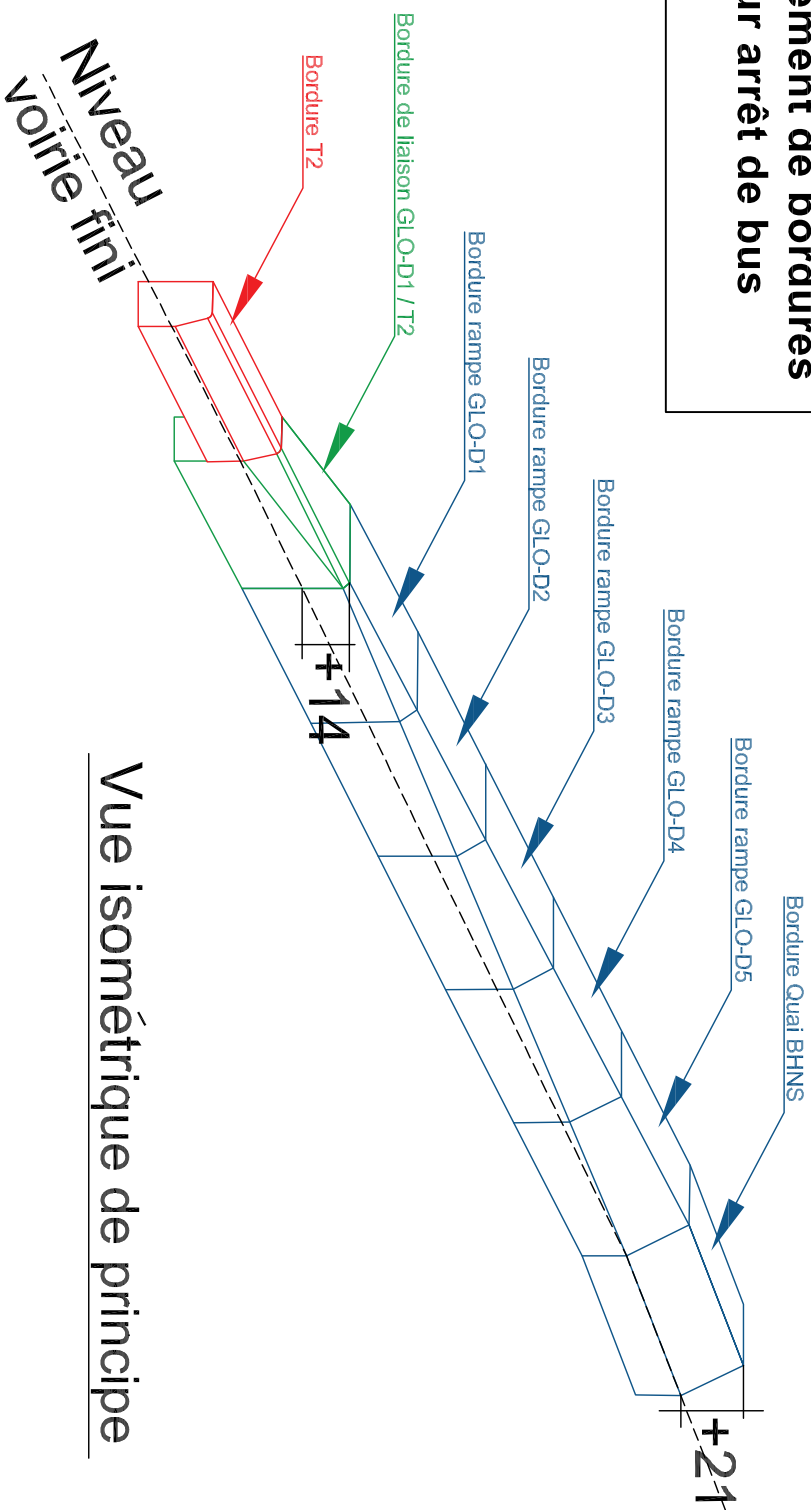

Vue isométrique de principe

SCHEMA IMPLANTATION (Arrêt possible en encoche ou pleine voie)

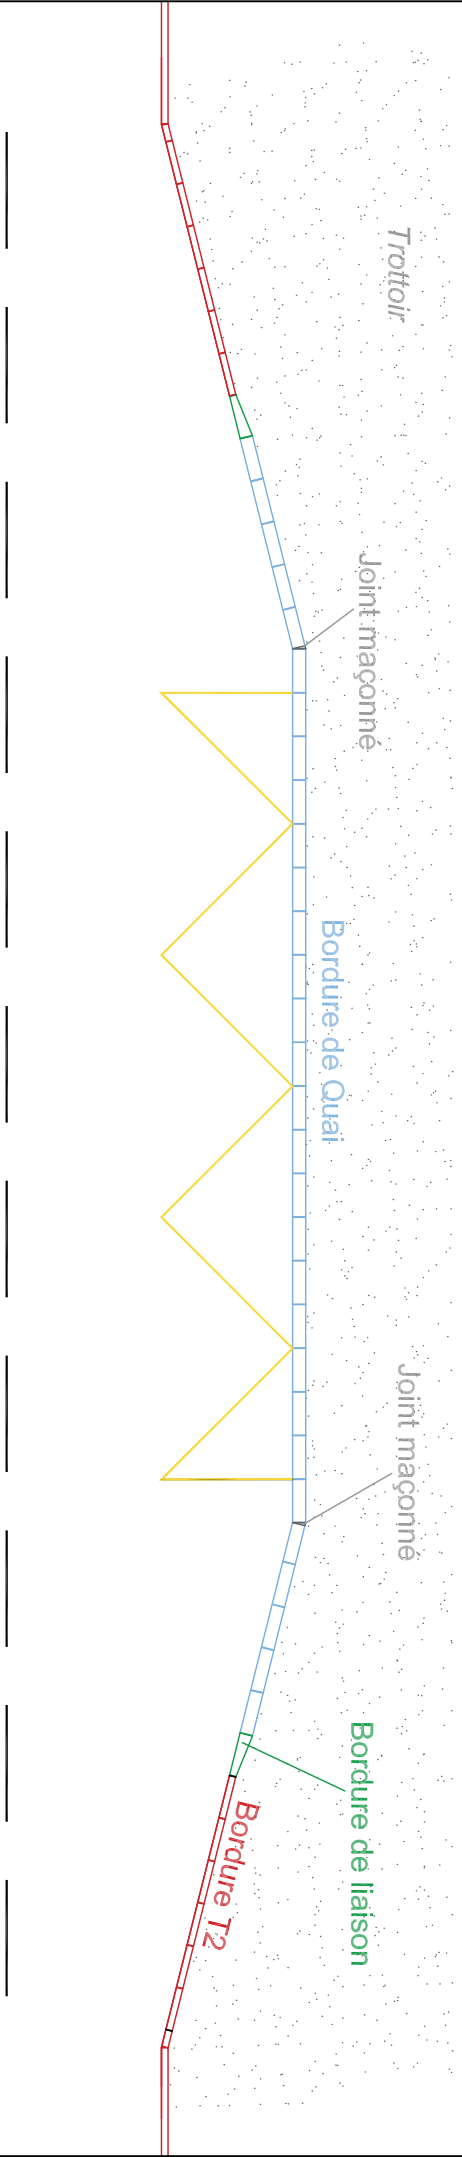

SIGNALISATION VERTICALE

PANNEAUX de DANGER

							
A1A	A1B	A1C	A1D	A2	A2B	A3	A3A
							
A3B	A4	A6	A7	A8	A13A	A13B	A14
							
A15A1	A15A2	A15B	A15C	A16	A17	A18	A19
							
A20	A21A	A21B	A23	A24	A25		
							
G1	G1B	G1A	G1BB				
							
J101	J102	J103	J101A	J102A	J103A		

PANNEAUX de PRIORITE


							
AB1	AB2	AB3A	AB3B	AB4	AB5	AB6	AB7

PANNEAUX de PRESCRIPTION



							
B0	B1	B2A	B2B	B2C	B3	B3A	B4
							
B5A	B5B	B5C	B7A	B7B	B8	B9A	B9B
							
B9C	B9D	B9E	B9F	B9G	B10A	B11	B12
							
B13	B13A	B14	B15	B16	B17	B18A	B18B
							
B31	B31	B33	B34	B34A	B35	B39	

PANONCEAUX M1 M2 M3 M4 M8 M9




						
A	B	C	D1	D2	E	F
						
G	I	J	K	L	M	N
						
P	Q	R	S	T	U	V
						
W	X	M8A	M8F	M8C	M8CB	
						
M8AB	M8D	M8DB	M8FB			
						
M9	M9A	M9B	M9C	M9D		
						
M1	M1A	M2	M2A	M3D		

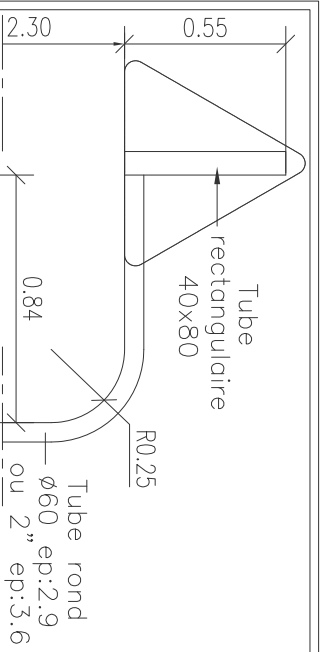


SUPPORT PANNEAU

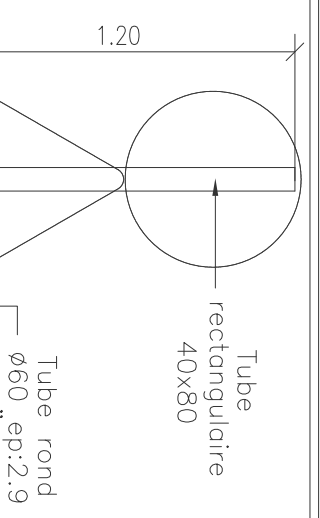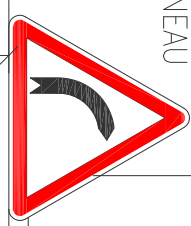

SUPPORT PANNEAUX
DUBLES

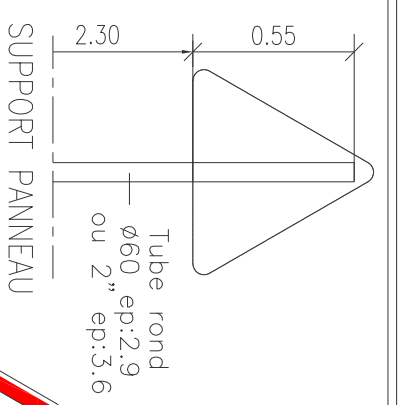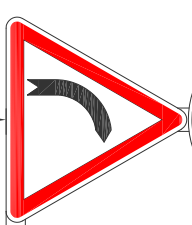
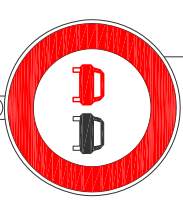


SUPPORT PANNEAU

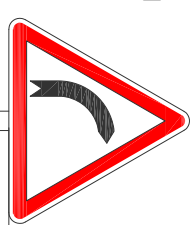





Tube rond
ø60 ep:2.9
ou 2" ep:3.6

SUPPORT PANNEAUX
DUBLES

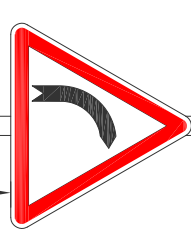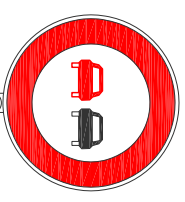

Tube rond
ø60 ep:2.9
ou 2" ep:3.6
L = 4.40 m


Tube rond
ø60 ep:2.9
ou 2" ep:3.6
L = 3.75 m

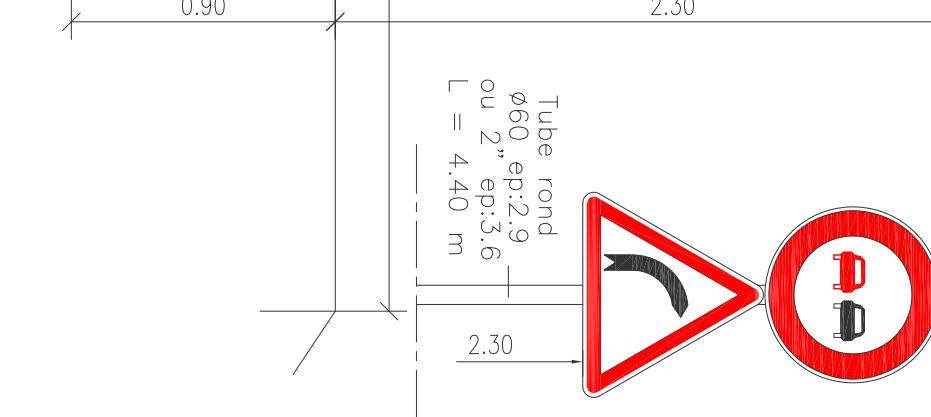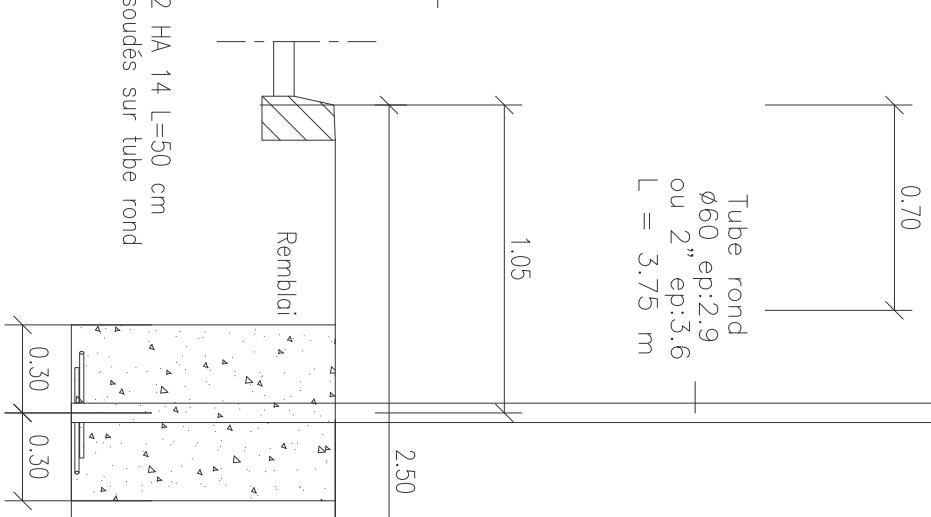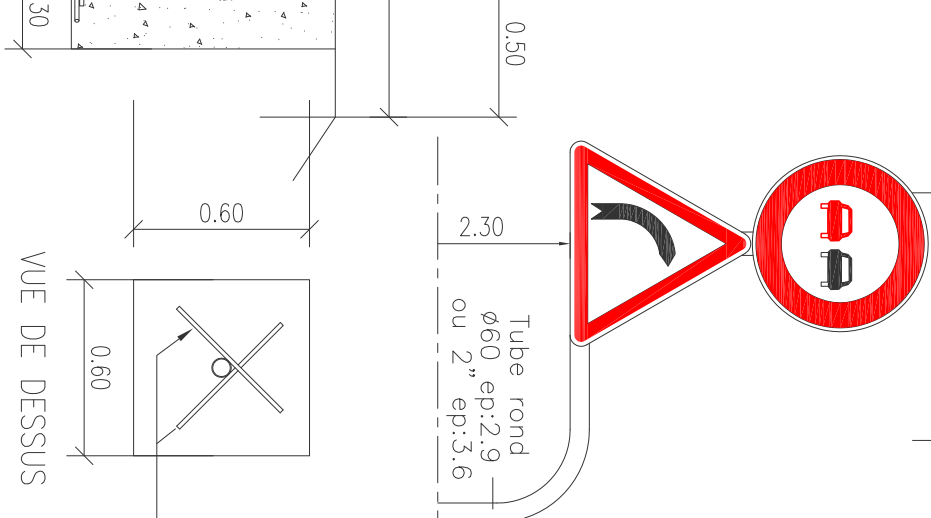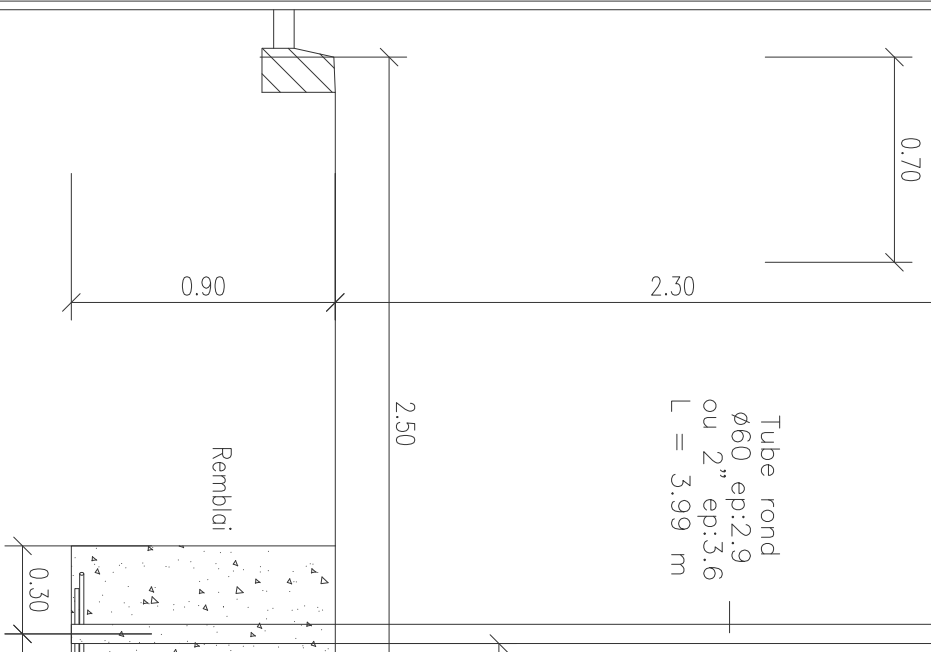


BOUCHE D'EGOUT (avec regard)

Ech :1/20

Coupe A-A

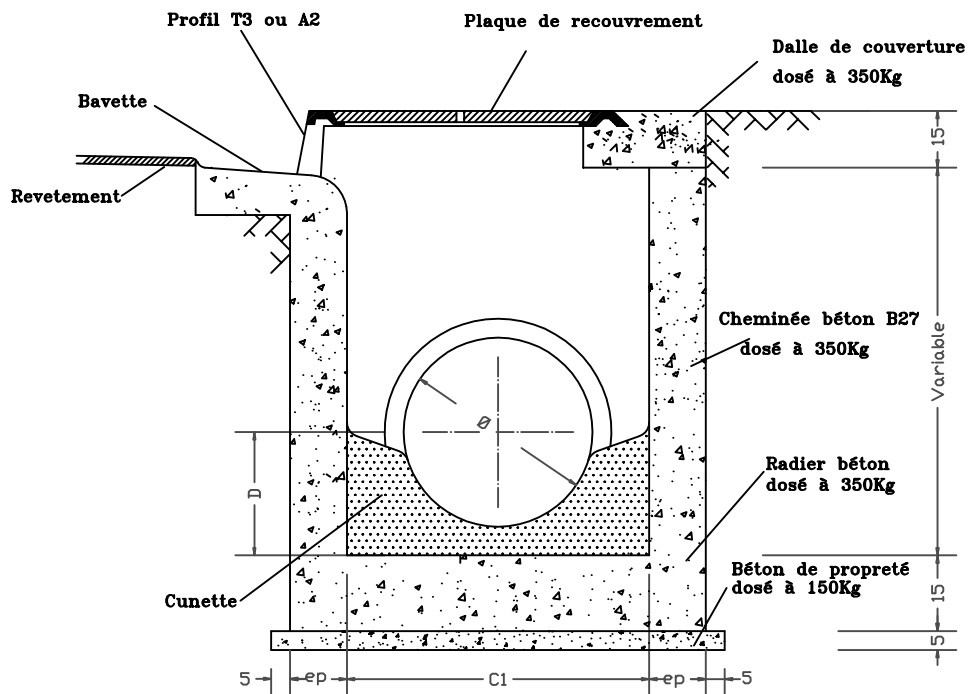


Vue de dessus

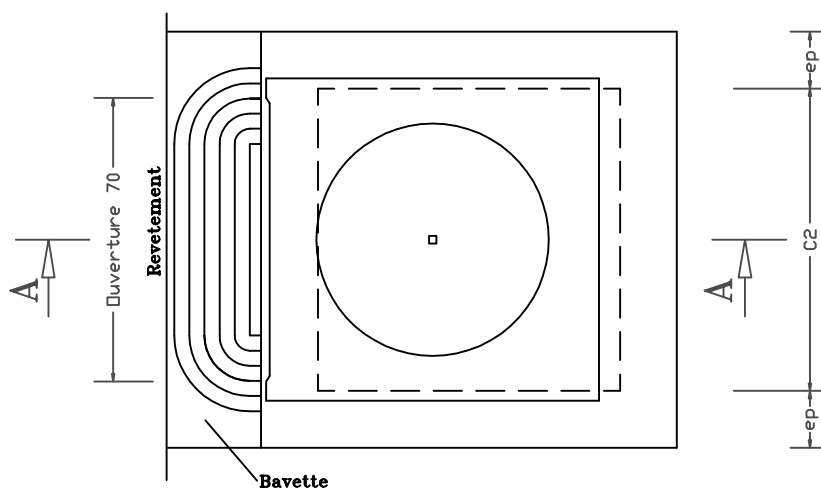


Diamètre (Ø)	Dimension(cm)		
	C1	C2	ep
300 à 500 mm	80	80	15
600 à 800 mm	100	100	20
1000 mm	125	100	20

Regard à grille sous chaussée


Regard 80 à grille sous chaussée configuration normale

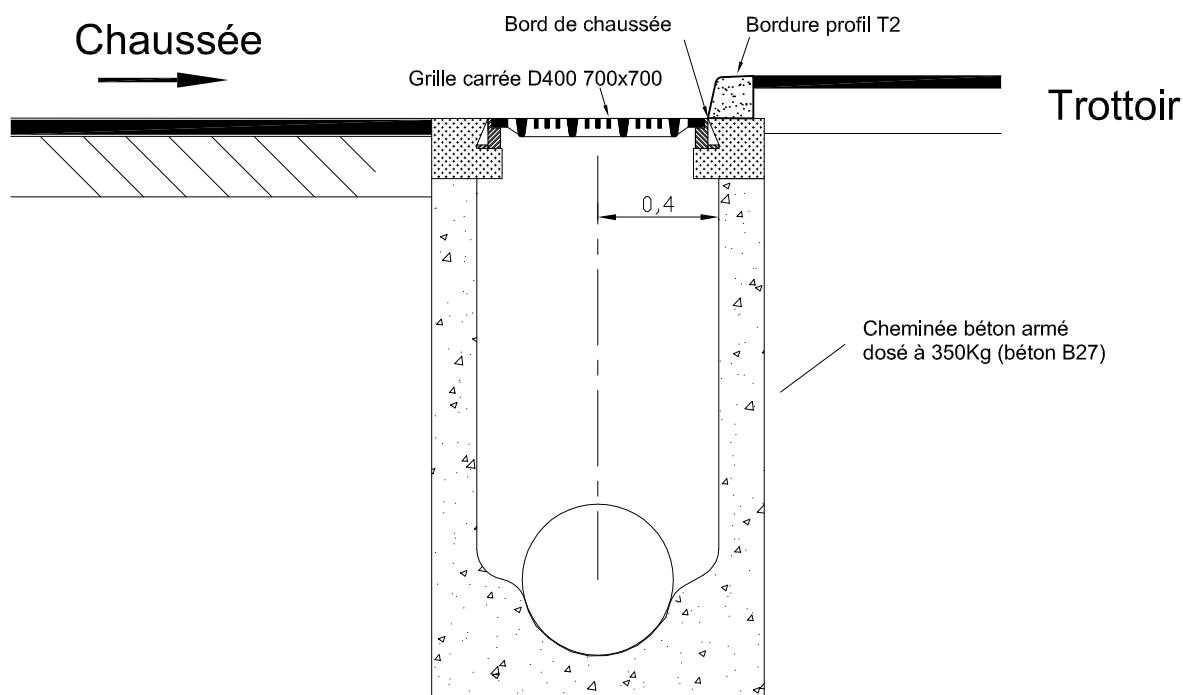


Regard 80 à grille sous chaussée configuration adaptée avec grille excentrée

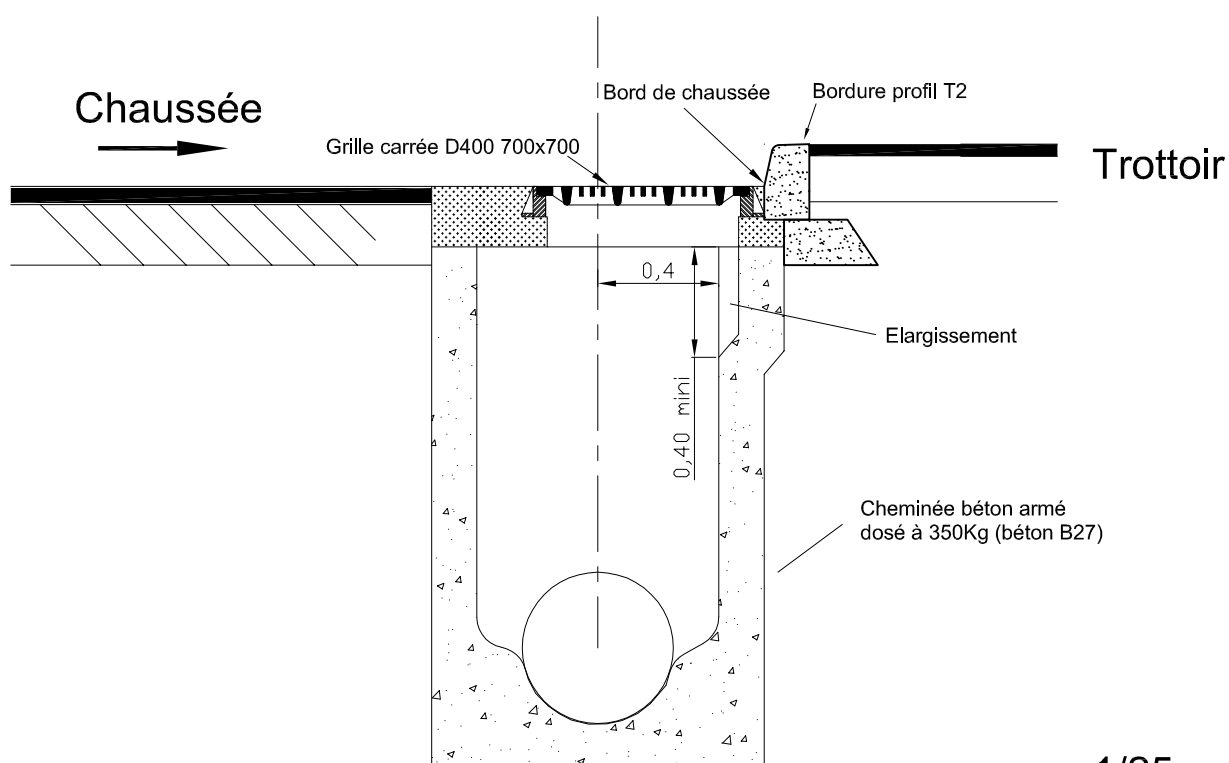


Coupe A-A

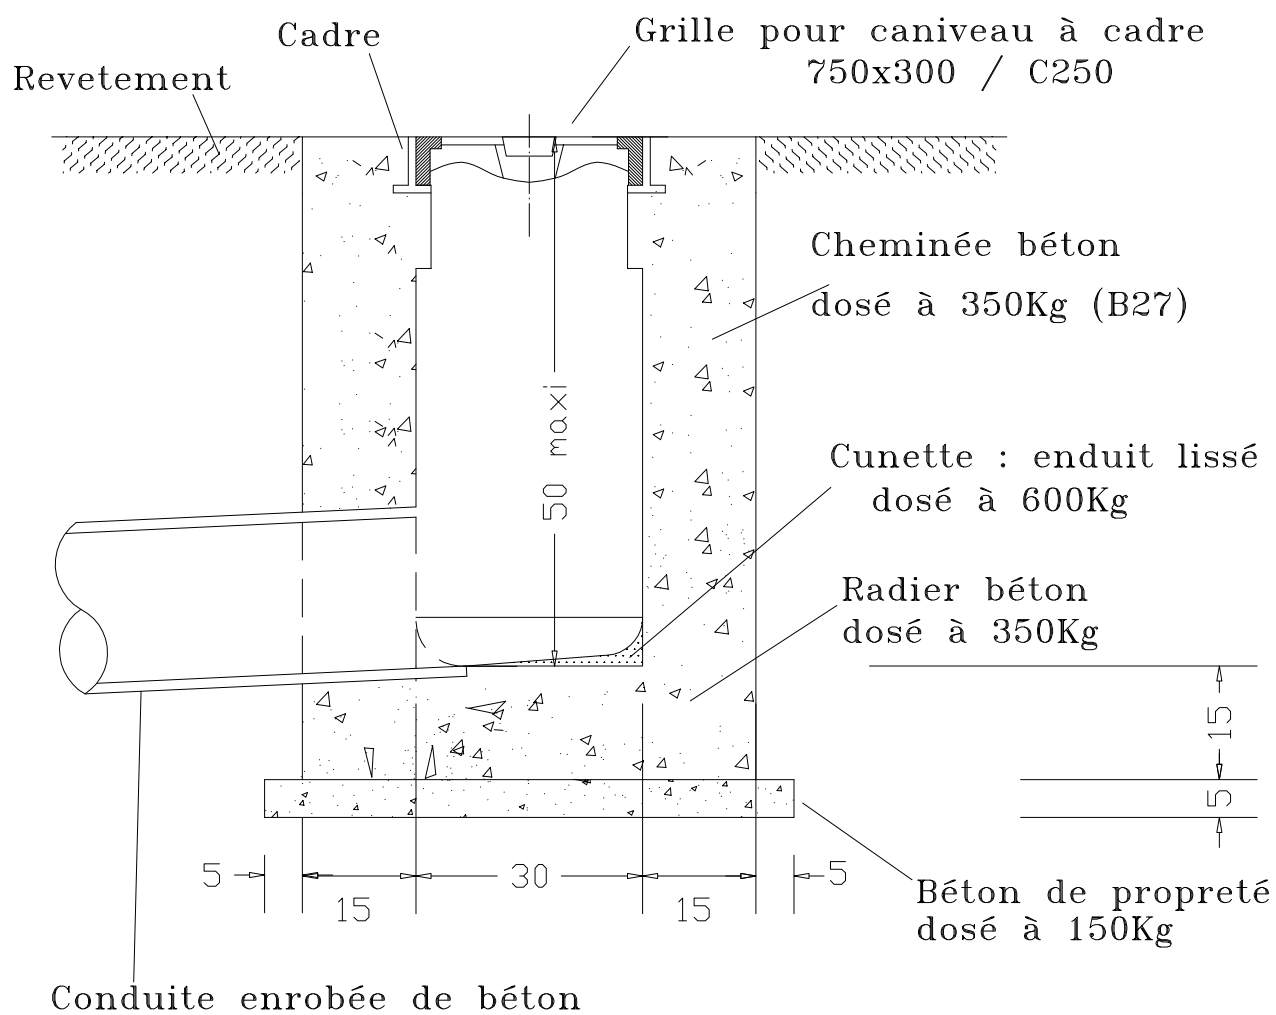

Vue de dessus

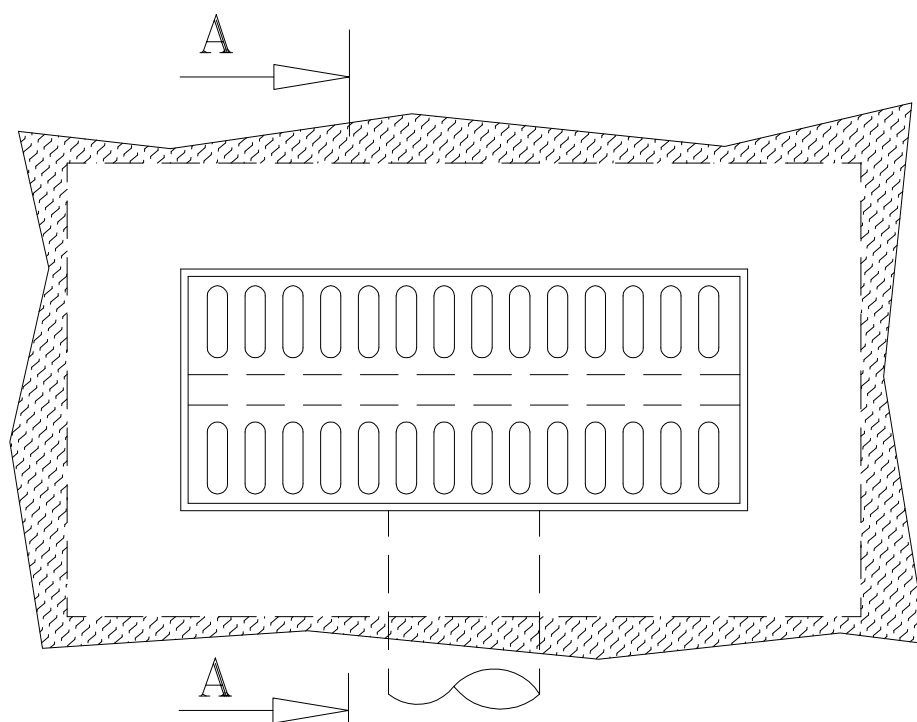


Regard de visite en béton (1000x1000 intérieur)

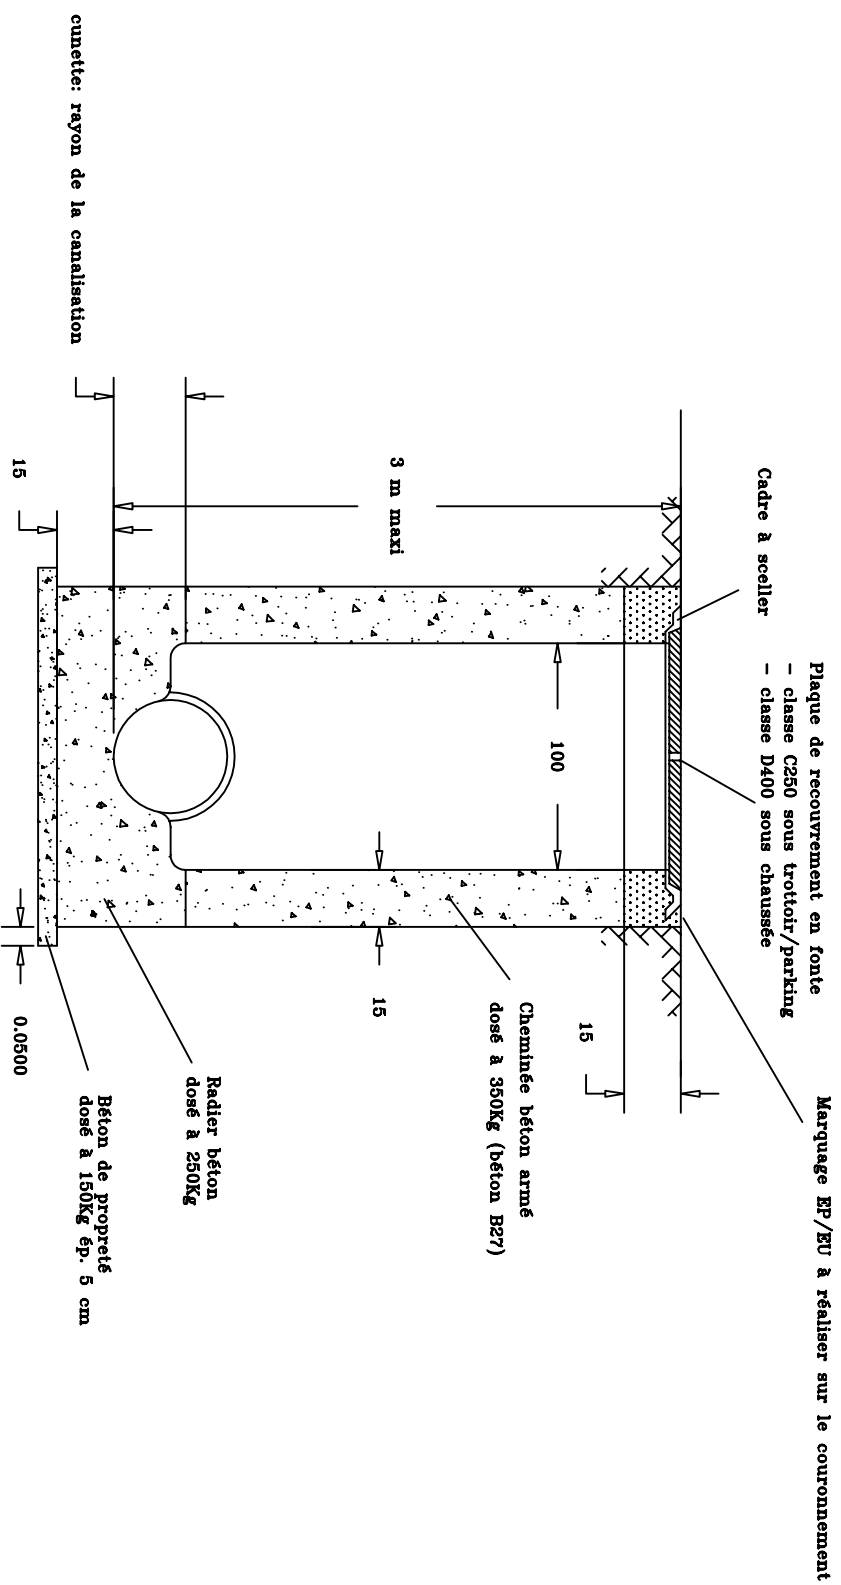

OUVRAGES TYPES


EAU POTABLE

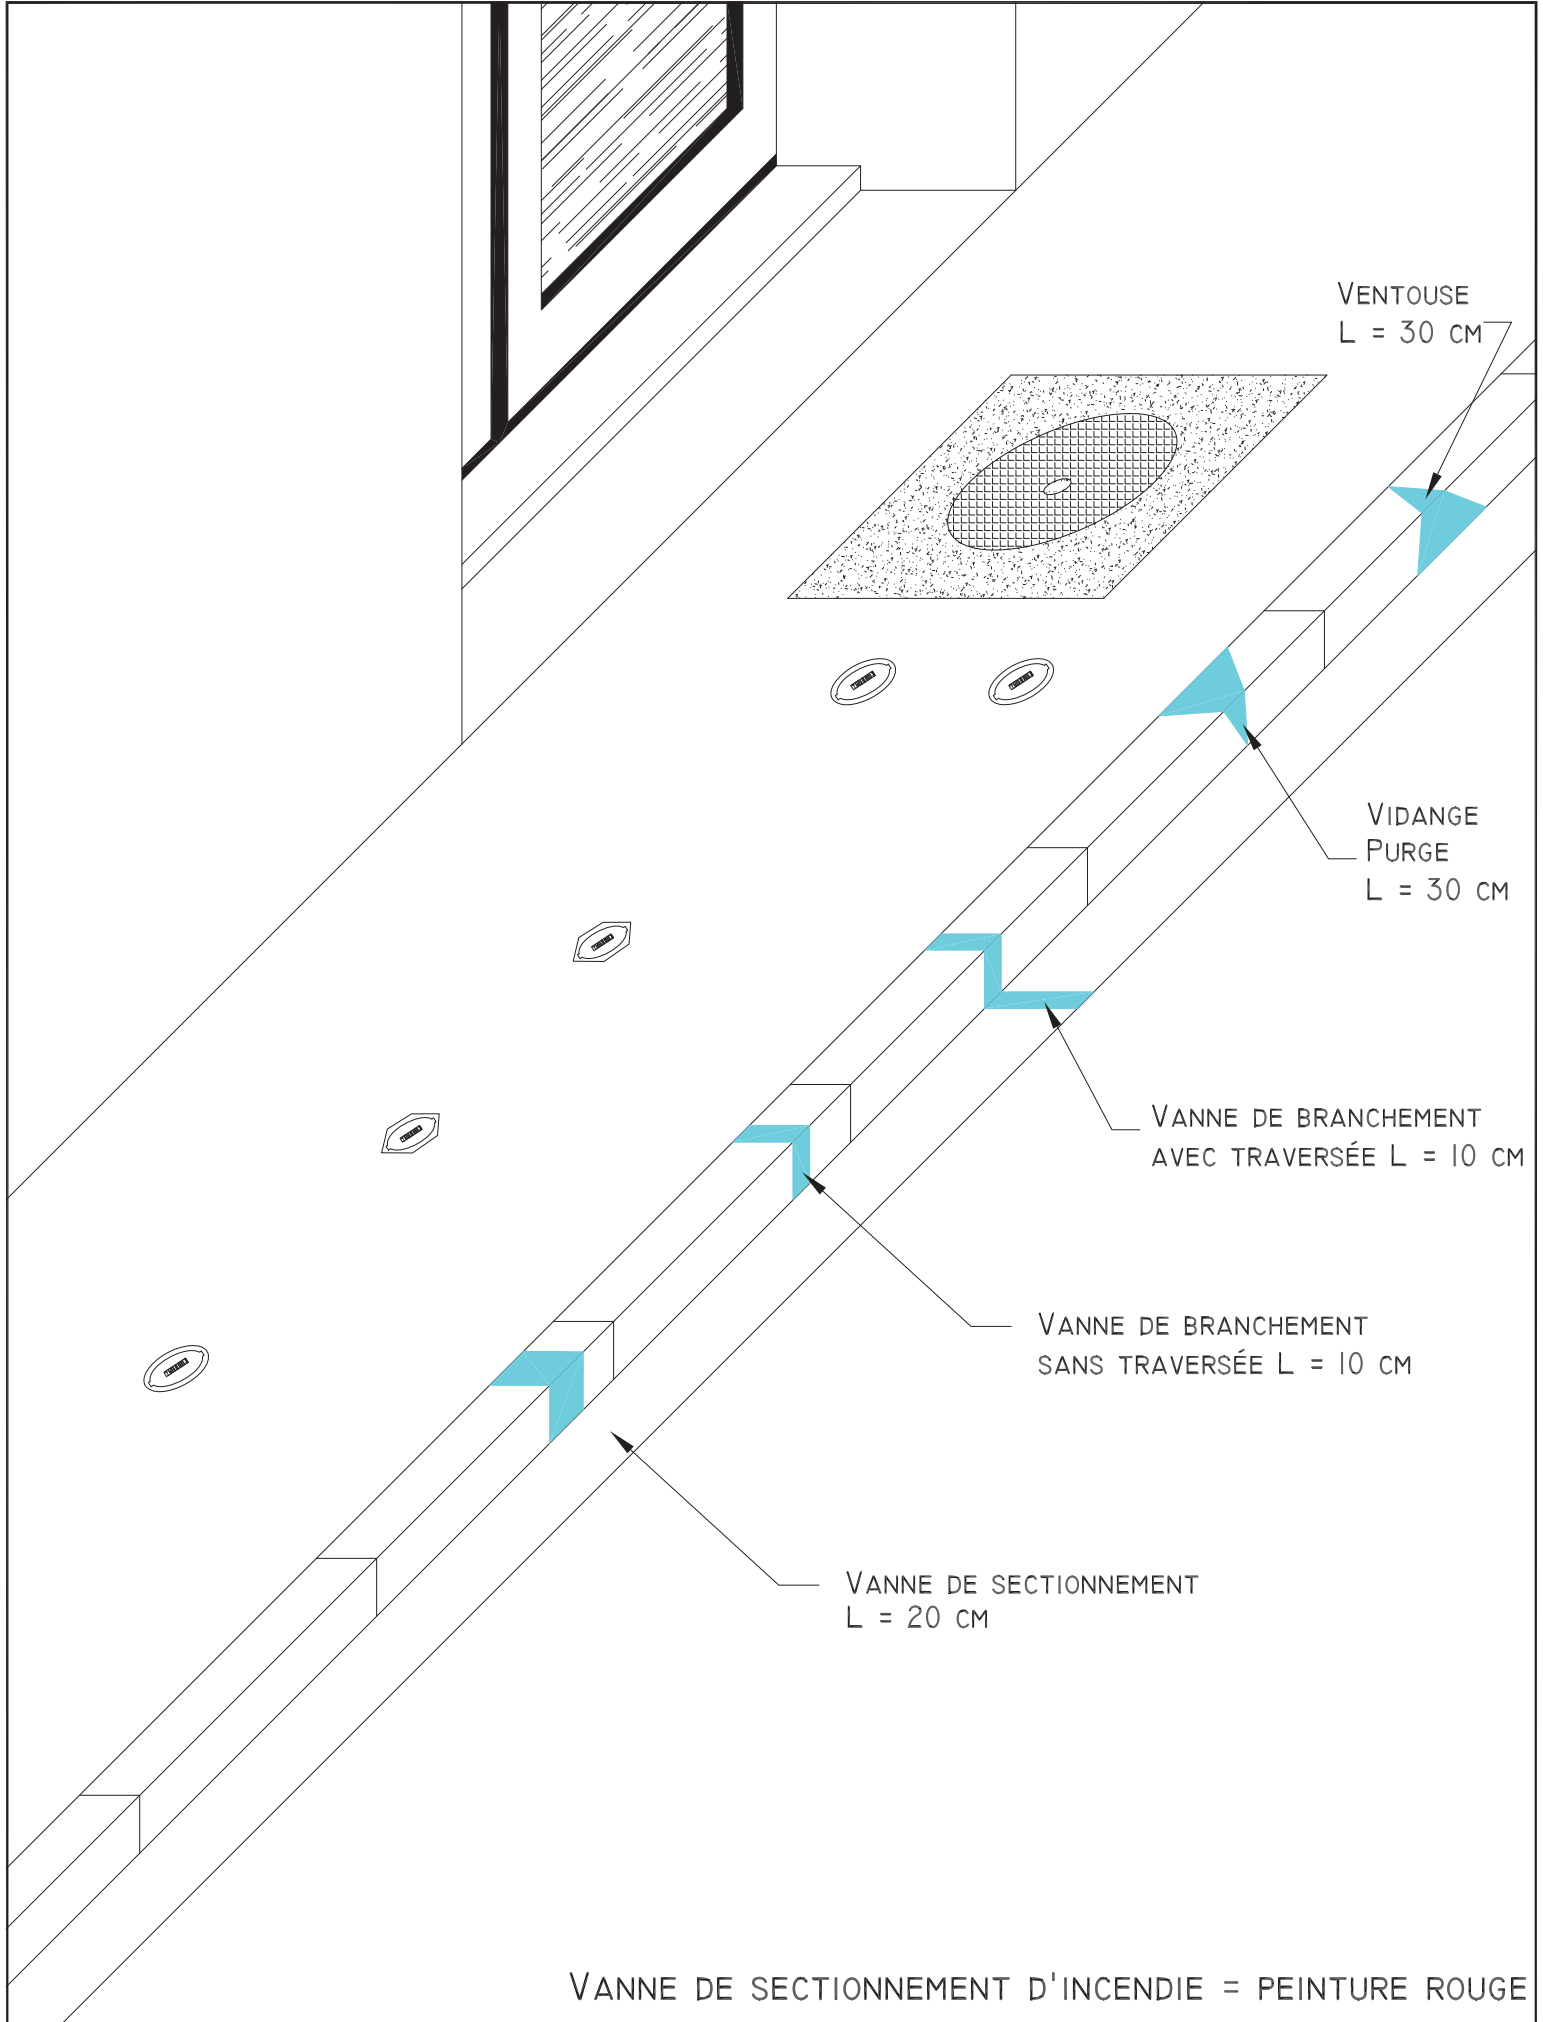

E		
D		
C		
B		
A	06/04	Etablissement CDE
ID	DATE	DESIGNATION

**REPERAGE
DES EQUIPEMENTS**

 CALEDONNIENNE DES EAUX			
ECHELLE	-	DESSINE	LC
DATE	06/04	PLAN N°	PT-0404 01

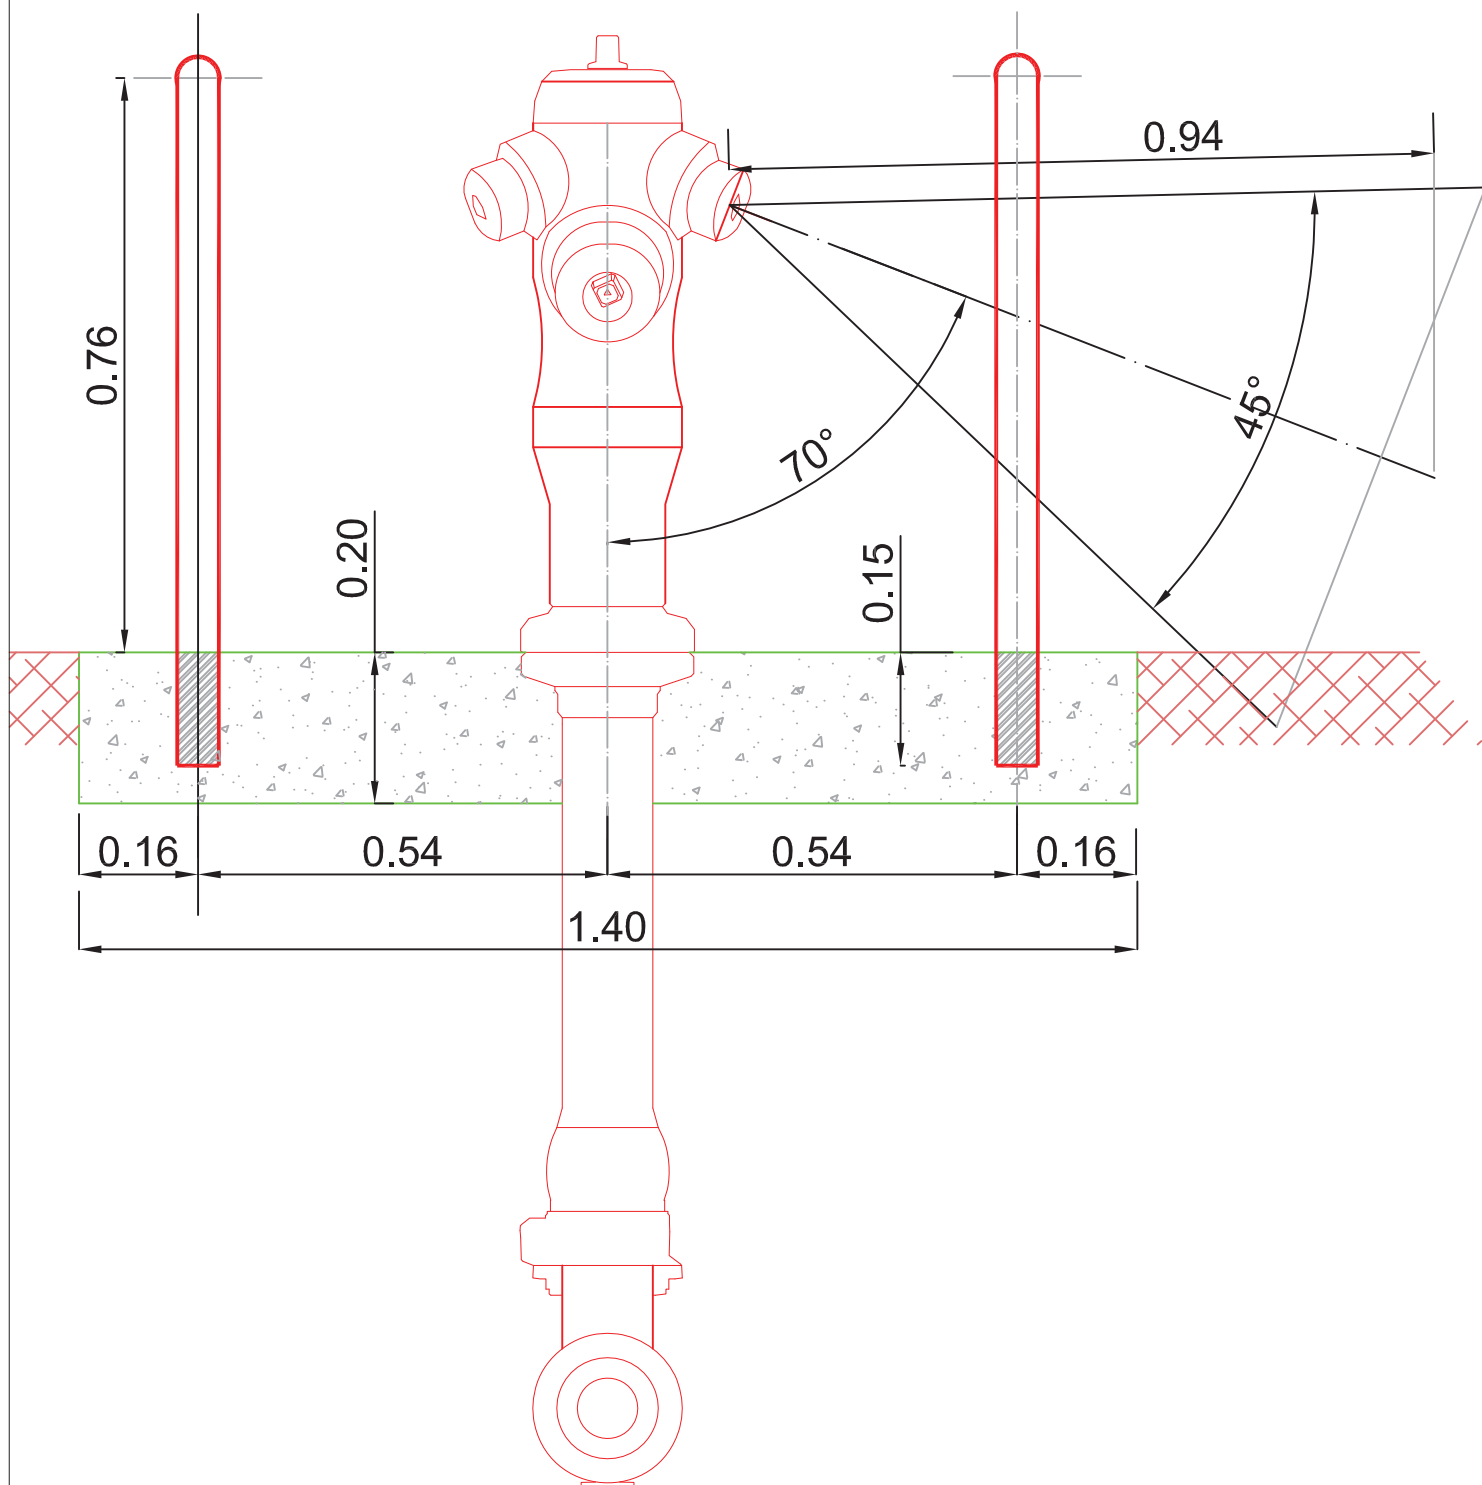

INSTALLATION D'UN POTEAU INCENDIE **VOLUME DE DEGAGEMENT D'UN P.I.** **VUE DE FACE**



BUREAU D'ETUDES
 13 rue E. Harbulot PK6
 Tél.:41.37.37
 Mail:bureau.etudes@cde.nc

Dessiné par: DM

Vérifié par:

Fichier: Schéma d'un gabarit pour poteau incendie. dwg


Date de modification / création: 09/10/15

Echelle: 1 / 10è

N° Plan: 02

Indice

0

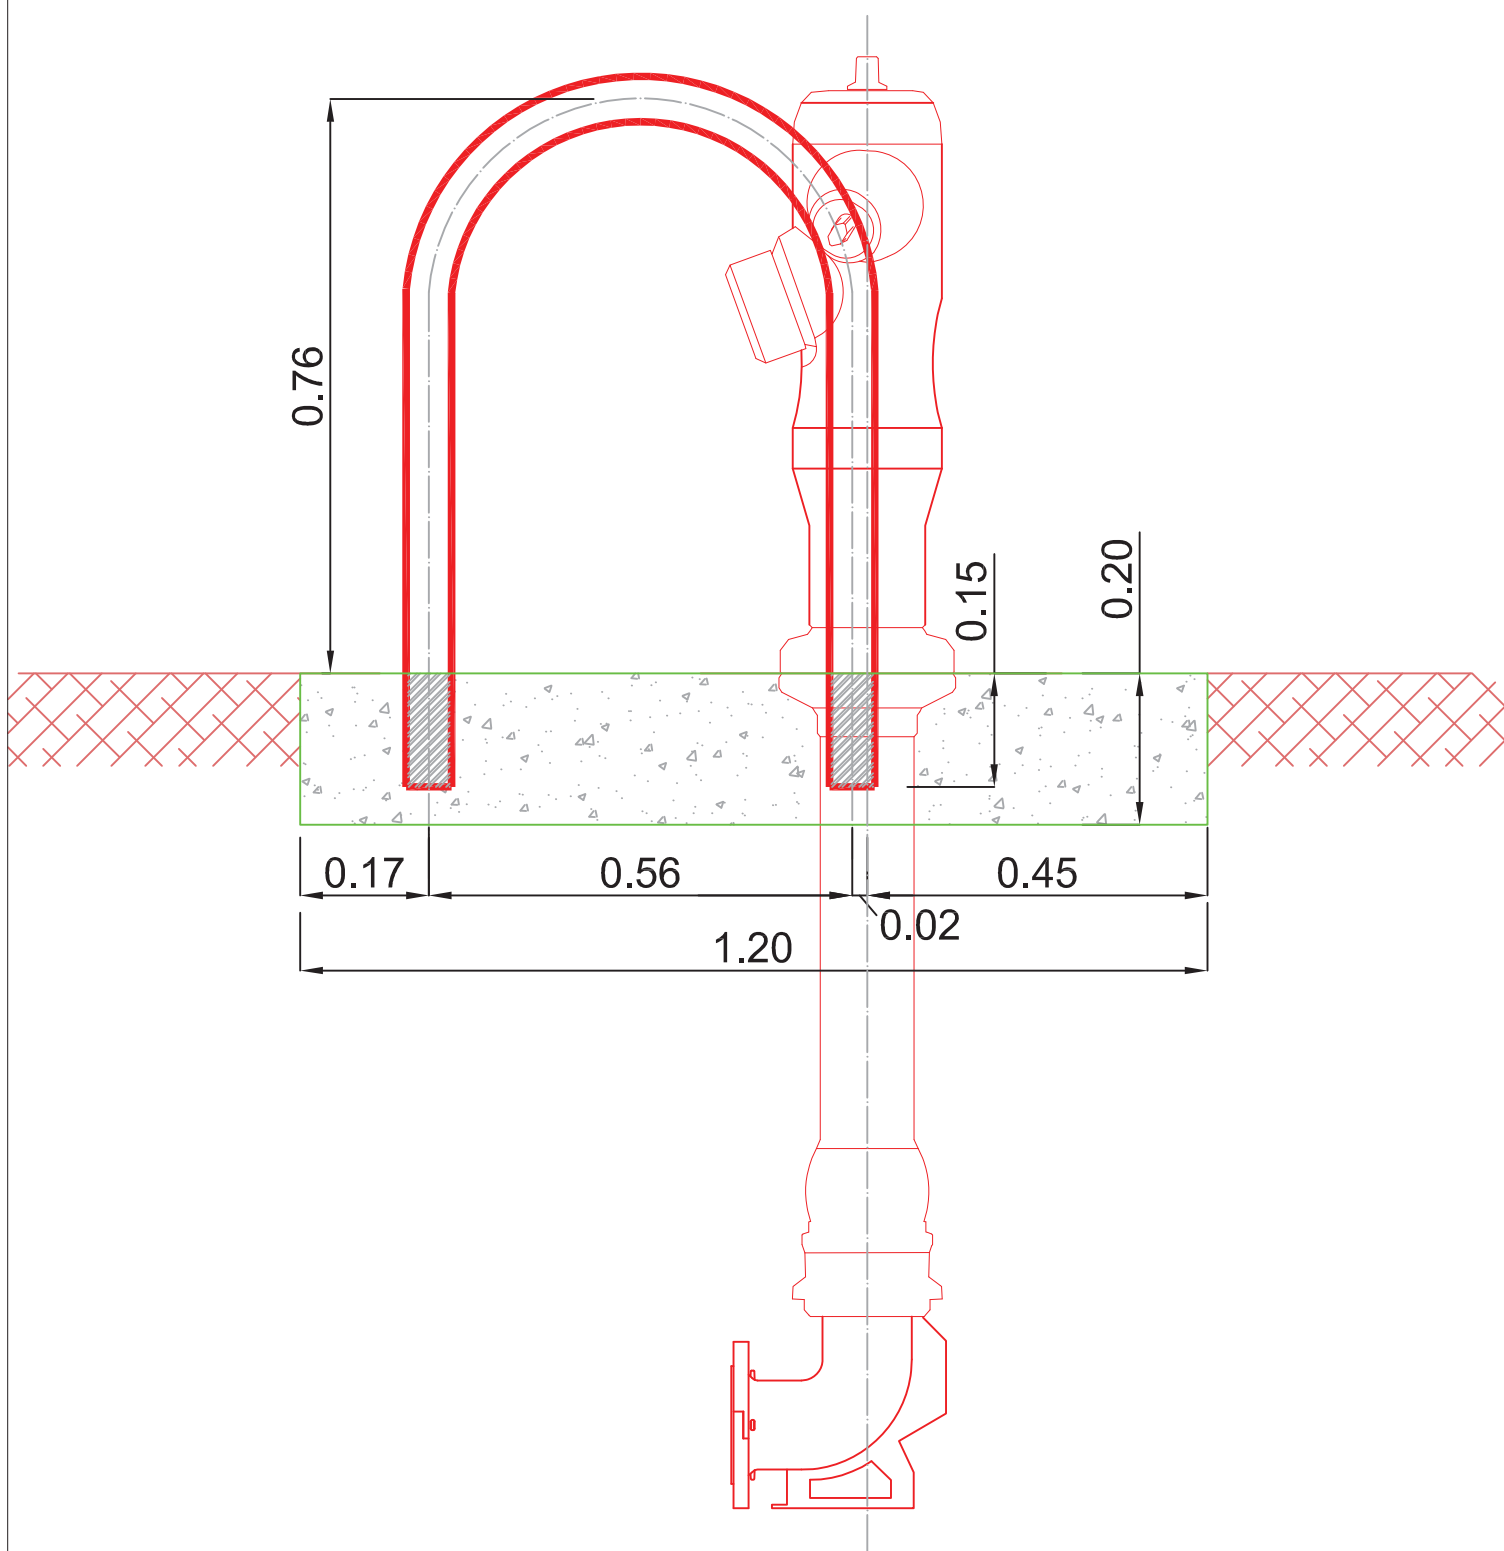

INSTALLATION D'UN POTEAU INCENDIE **VOLUME DE DEGAGEMENT D'UN P.I.** **COUPE A-A**



BUREAU D'ETUDES
 13 rue E. Harbulot PK6
 Tél.:41.37.37
 Mail:bureau.etudes@cde.nc

Dessiné par: DM

Vérifié par:

Indice

Fichier: Schéma d'un gabarit pour poteau incendie. dwg

Date de modification / création: 04/11/15

Echelle: 1 / 10è

N° Plan: 03

1