


Légende :

	RESEAUX SOLAIRE THERMIQUE DEPART ET RETOUR
	RESEAU DESCENDANT/MONTANT DE NIVEAU
	PANNEAU SOLAIRE THERMIQUE
	CUVE DE STOCKAGE
	KIT HYDRAULIQUE

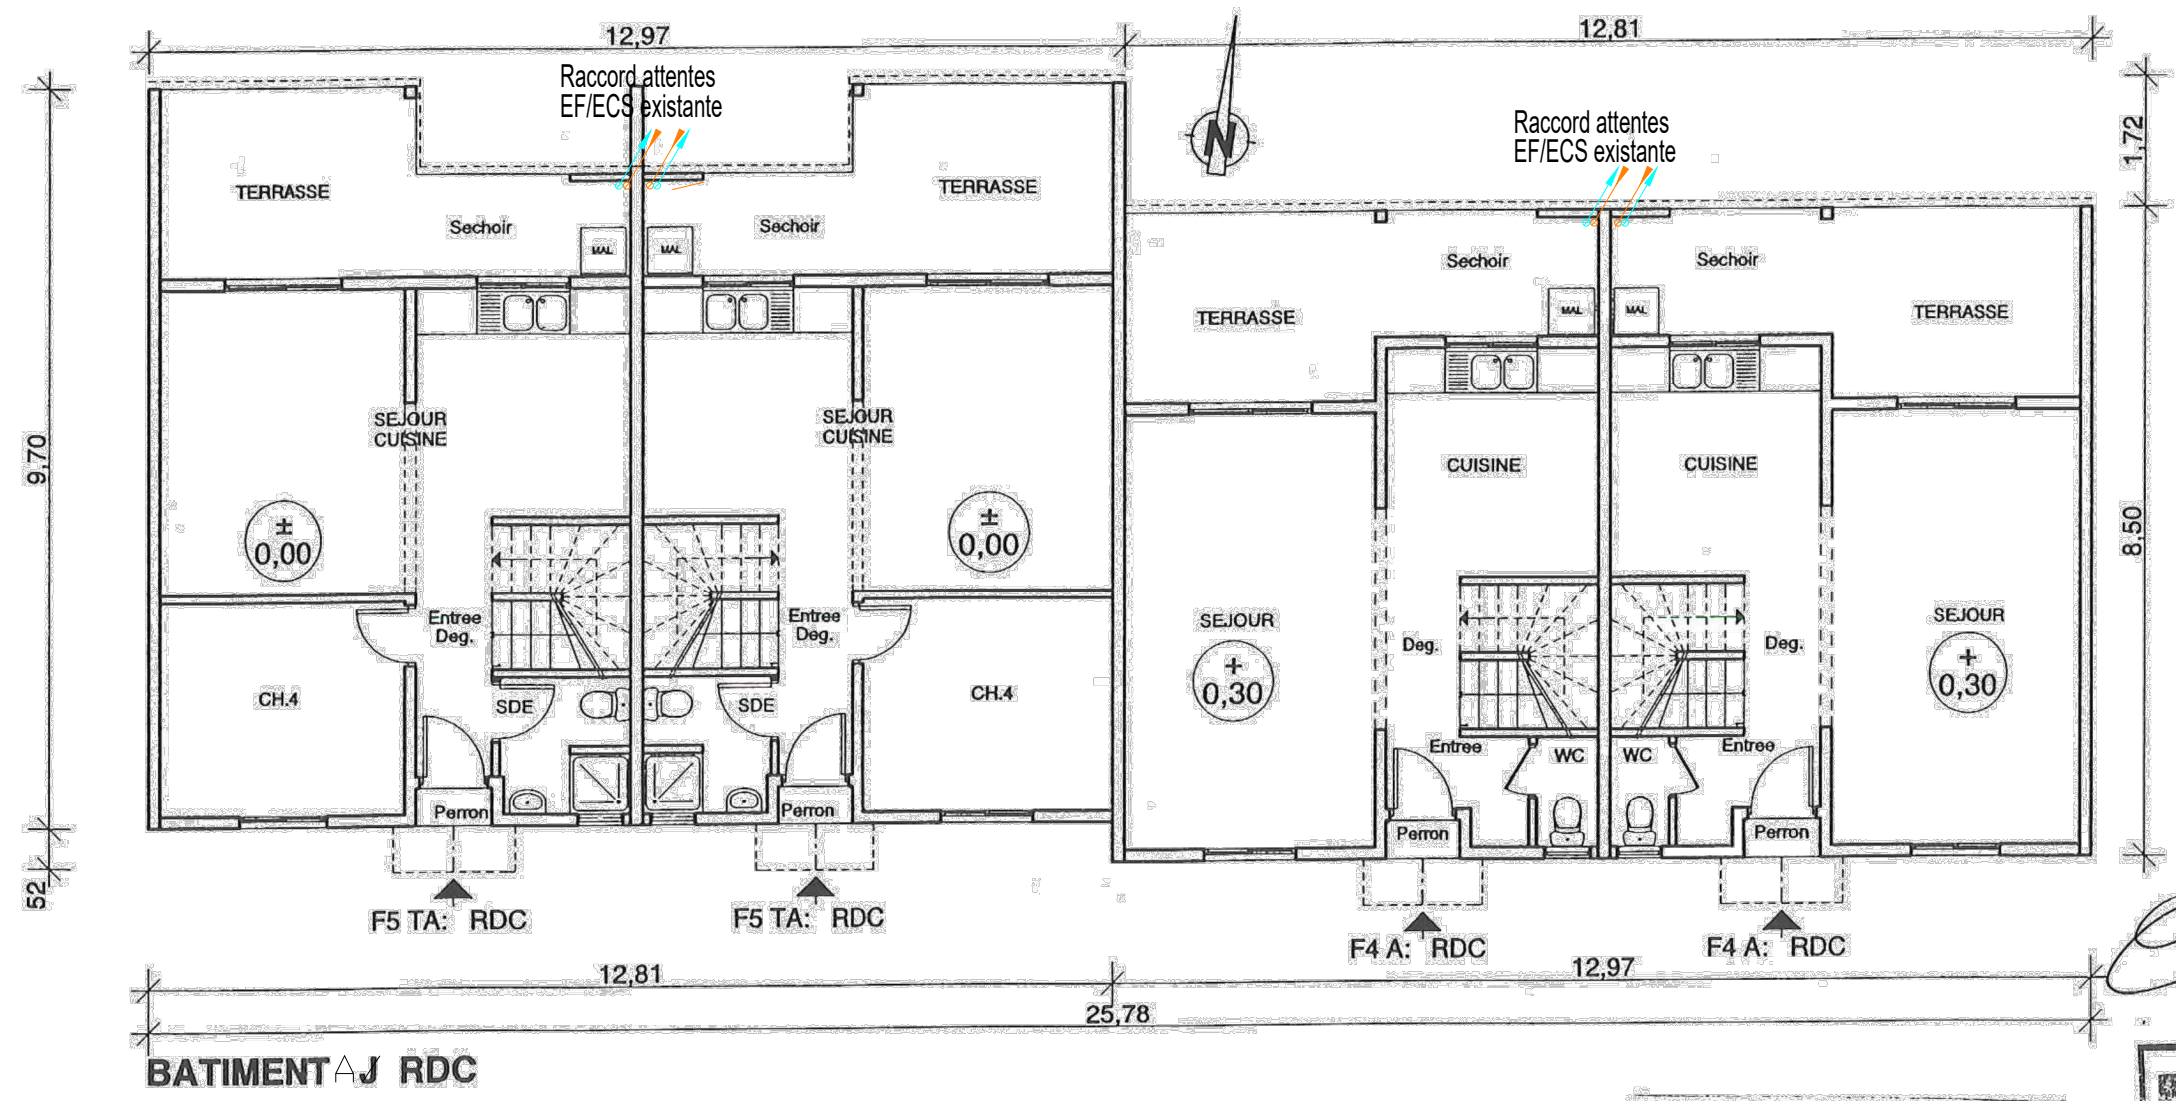

ACTION PL
 B.P. 2056 - 98810 MONT
 Tel / Fax: 24.06
 Ridet: 394130.00

Entreprise Générale de Peintures
 et de Plâtrerie
 3, rue Dailly - Noumea
 BP 138 - 98800
 R.C. 123 0753

SARL
J.P. COSTANTINI
 CHARPENTES MÉTALLIQUES & BOIS
 COUVERTURE - ÉTANCHÉITE - ISOLATION
 B.P. 2338 - 98846 NOUMEA
 ☎ 27 55 79 - FAX 27 33 23
 RC 968 450387 - RIDET 450387 001

Signature
 B.P. 138 - 98800

ALBEDO
 Pour une énergie
 mieux réfléchi

**fonds
 Caledonien
 de l'habitat**
 Filiale du FSH

CES PALMIERS 1 & 2

DOSSIER **DCE**






PLAN D'IMPLANTATION ECS - Bat A- RDC


PIECE **ECS-A1**

1/100

MODIFICATIONS	DATE	INDICE
Creation	04/20	1

Légende :

	RESEAUX SOLAIRE THERMIQUE DEPART ET RETOUR
	RESEAU DESCENDANT/MONTANT DE NIVEAU
	PANNEAU SOLAIRE THERMIQUE
	CUVE DE STOCKAGE
	KIT HYDRAULIQUE

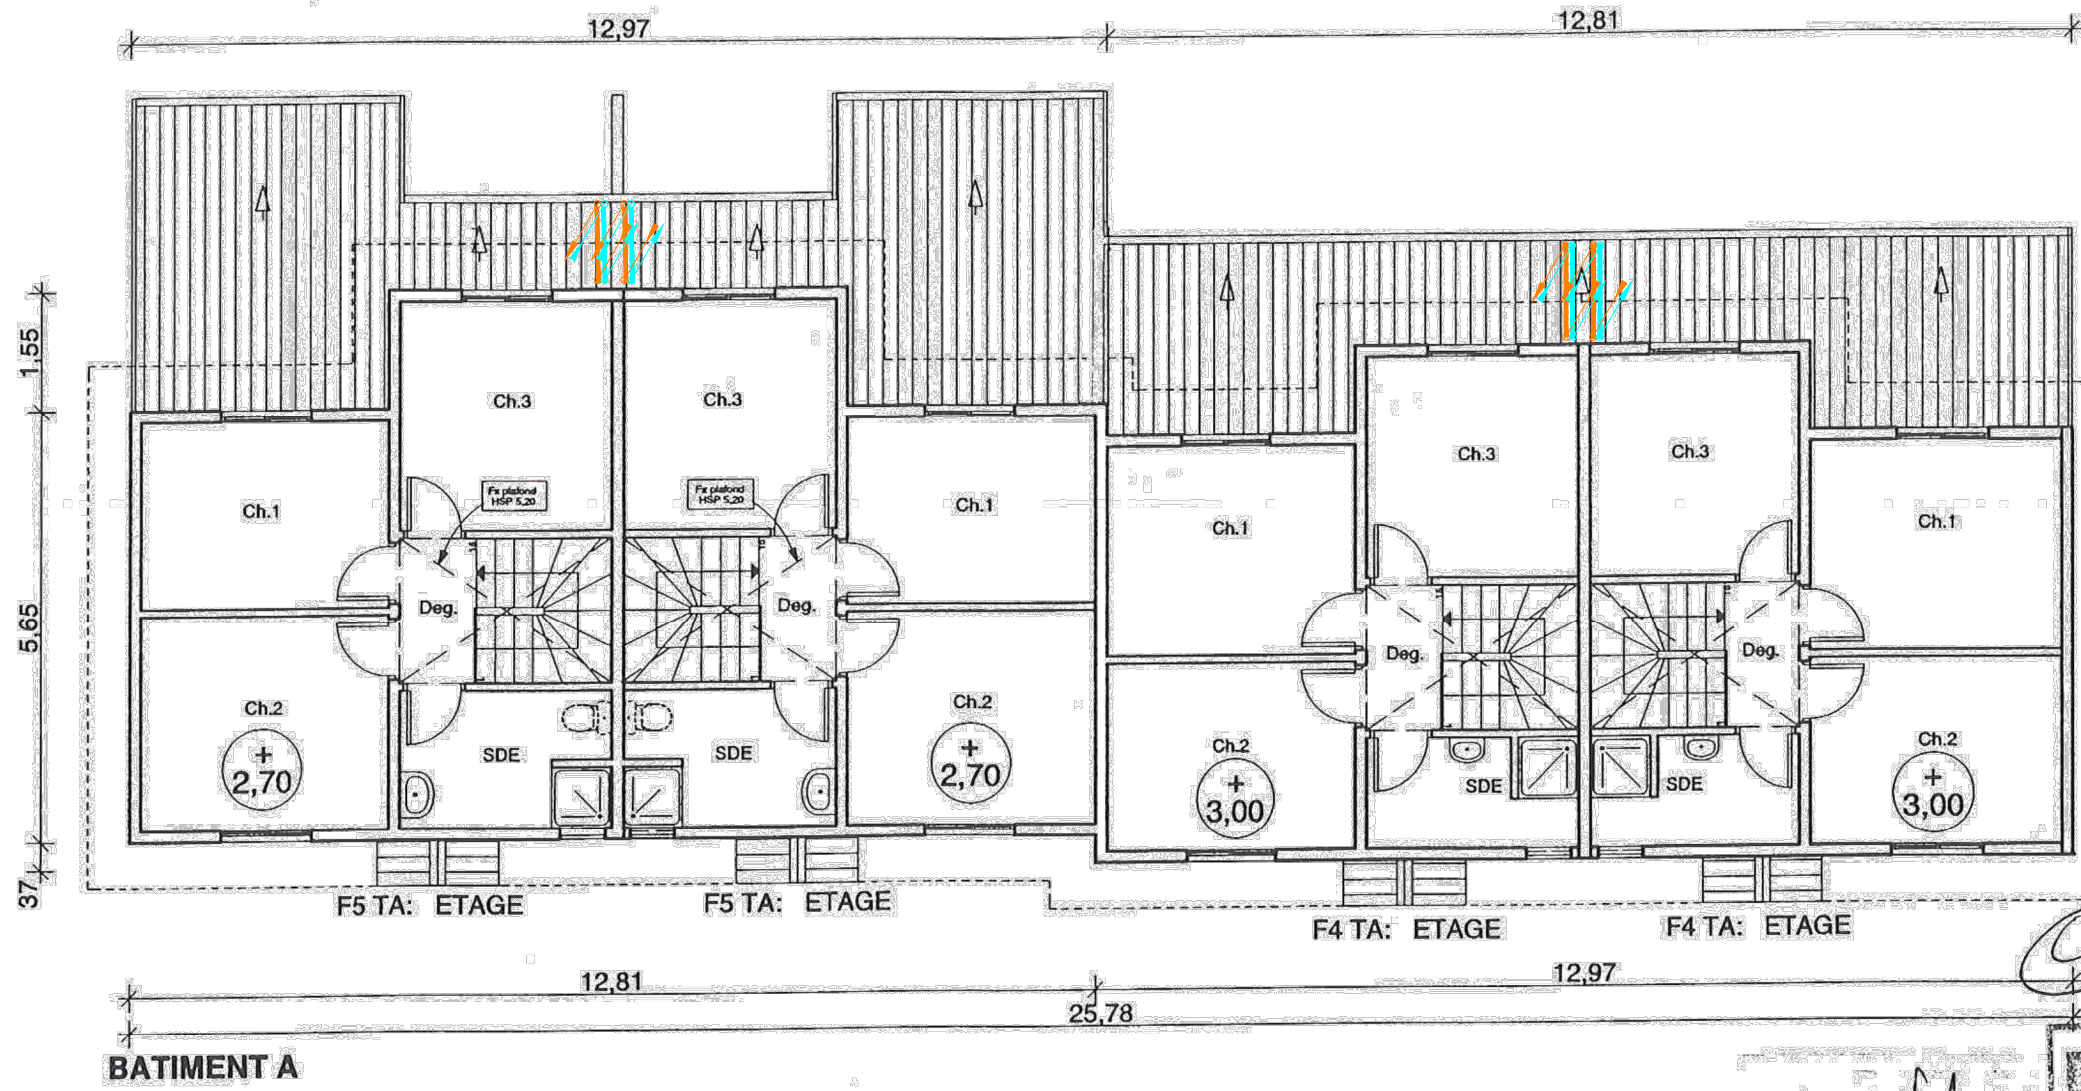

ACTION PLÂTRE
 B.P. 2056 - 98810 MONT-DORE
 Tél / Fax: 24.06.50
 Ridet: 394130.001

Beur

Entreprise Générale de Peinture
 et de Plâtrerie
E. G. P.
 3 rue Debeau Ducos ZI
 BP 738 Tel: 28.36.93
 F. C. 72B 8703

Menuiserie M. BENOIT
 SARL au capital de 5.000.000 Frs CFP
 Agencement / Ebénisterie
 Ducos B.P. 117 Tel: 28.39.77
 NOUMEA - NALLA CALEDON

SARL
J.P. COSTANTINI
 CHARPENTES MÉTALLIQUES & BOIS
 COUVERTURE ÉTANCHÉITE ISOLATION
 B.P. 2338 - 98846 - NOUMEA
 ☎ 27.55.79 - FAX 27.33.23
 R.C. 96B 450387 RIDET 450387 001

W

FSH
LES PALMIERS 1&2
 Logements en bande PALMIERS 1
 BATIMENT A

DCE

MODIFICATIONS	DATE	INDICE
Creation	04/20	0








CES PALMIERS 1 & 2


PLAN D'IMPLANTATION ECS - Bat A- R+1

DOSSIER **DCE**

PIECE **ECS-A2** 1/100

Légende :

	RESEAUX SOLAIRE THERMIQUE DEPART ET RETOUR
	RESEAU DESCENDANT/MONTANT DE NIVEAU
	PANNEAU SOLAIRE THERMIQUE
	CUVE DE STOCKAGE
	KIT HYDRAULIQUE

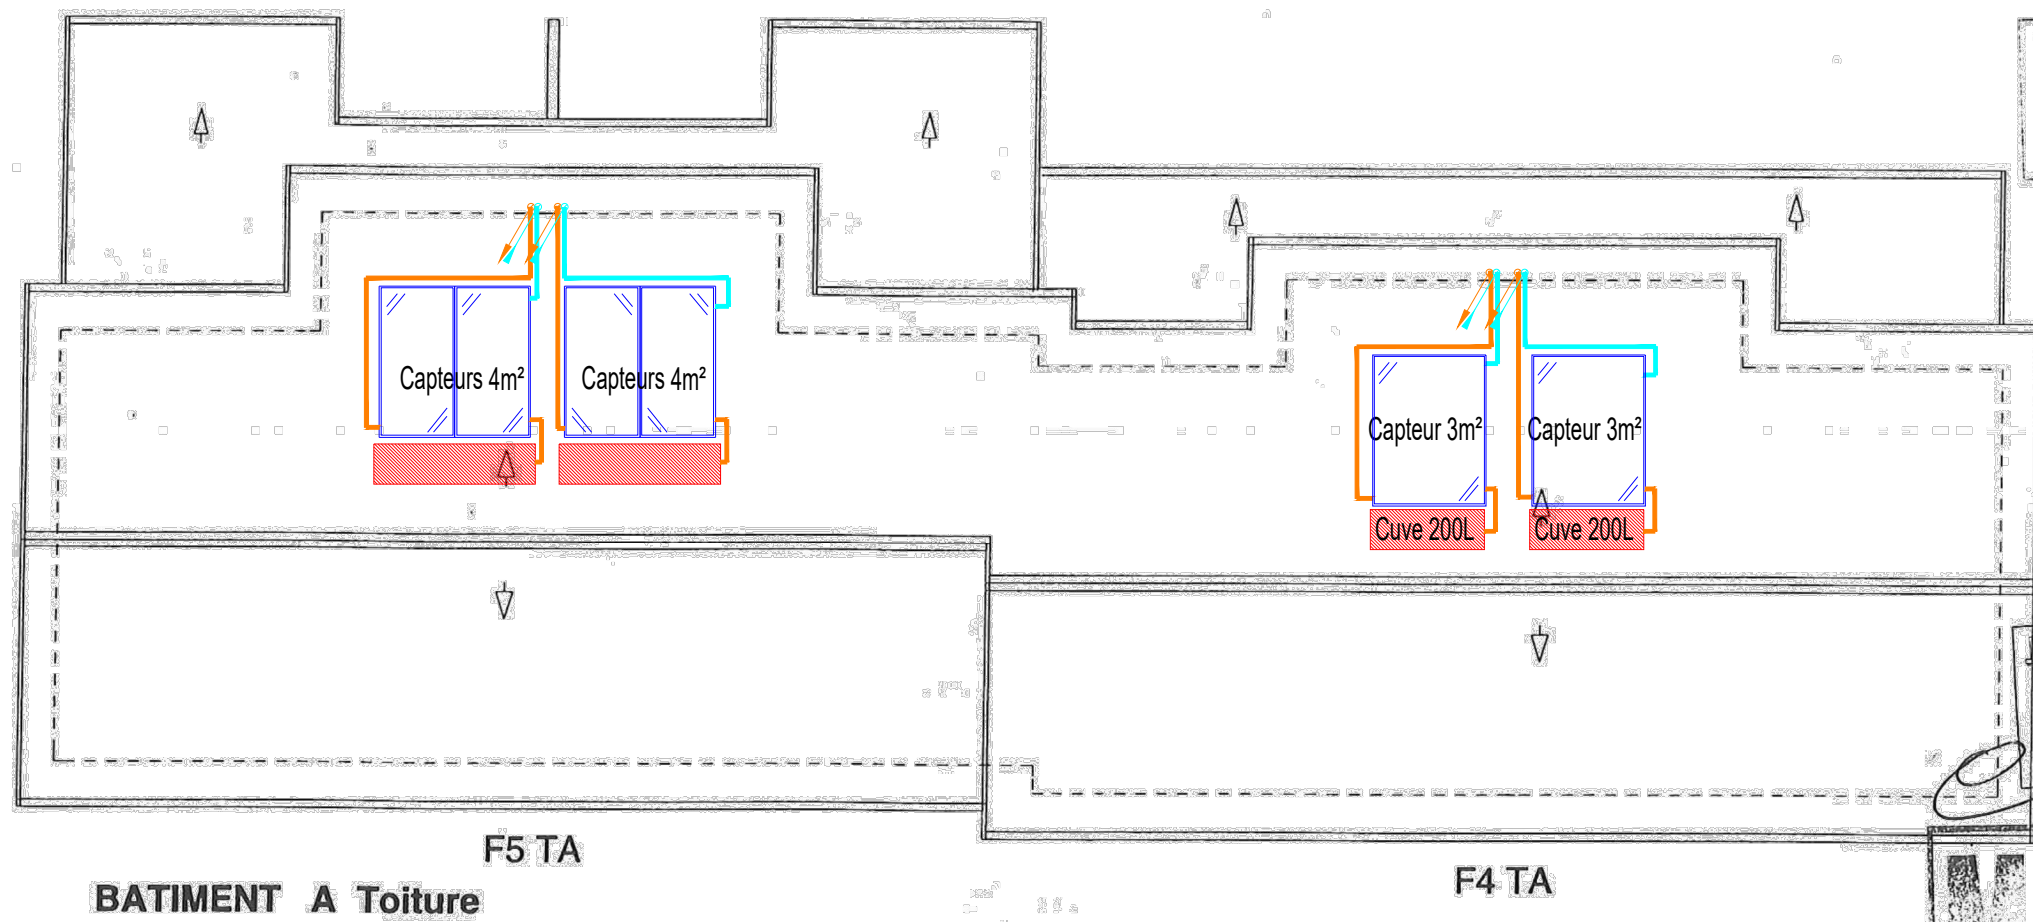

ACTION PLÂTRE
 B.P. 2056 - 98810 MONT-DORE
 Tél / Fax: 24.06.50
 Ridet: 394130.001

Belin
 B.P.

Entreprise Générale de Peinture
 et de Plâtrerie
E. S. P.
 3 rue Drouot au Ducos ZI
 BP 138 / Tél: 28 36.63
 R.C. 28 3763

W
Menuiserie M. SIVAY
 SARL au capital de 5.000.000 Frc
 Agencement Ebénisterie
 Ducos - B.P. 2411 - 98823
 NOUMEA - Nouvelle Calédonie

680 SARL
LA COSTANTINI
 CHARPENTES MÉTALLIQUES & BOIS
 COUVERTURE ÉTANCHEITE ISOLATION
 B.P. 2338 - 98840 - NOUMEA
 ☎ 27 55 77 - FAX 27 33 23
 RC 450 287 - R.C. 450387 001

Arbe

Arbe
 REGIE SOCIAL 28d VAUBAN
 TEL: 27.22.66 B.P. 902
 NOUMEA - Nouvelle Calédonie

FSH SECAL
LES PALMIERS 1&2
 Logements en bande PALMIERS 1
 BATIMENT A DCE

MODIFICATIONS	DATE	INDICE
Creation	04/20	0



CES PALMIERS 1 & 2

PLAN D'IMPLANTATION ECS - Bat A- Toiture

DOSSIER **DCE**

PIECE **ECS-A3** 1/100