


Légende :

	RESEAUX SOLAIRE THERMIQUE DEPART ET RETOUR
	RESEAU DESCENDANT/MONTANT DE NIVEAU
	PANNEAU SOLAIRE THERMIQUE
	CUVE DE STOCKAGE
	KIT HYDRAULIQUE

ACTION PLÂTRE
 B.P. 2056 - 98910 MONT-DORE
 Tél / Fax : 24.06.50
 Ridet : 394130/001

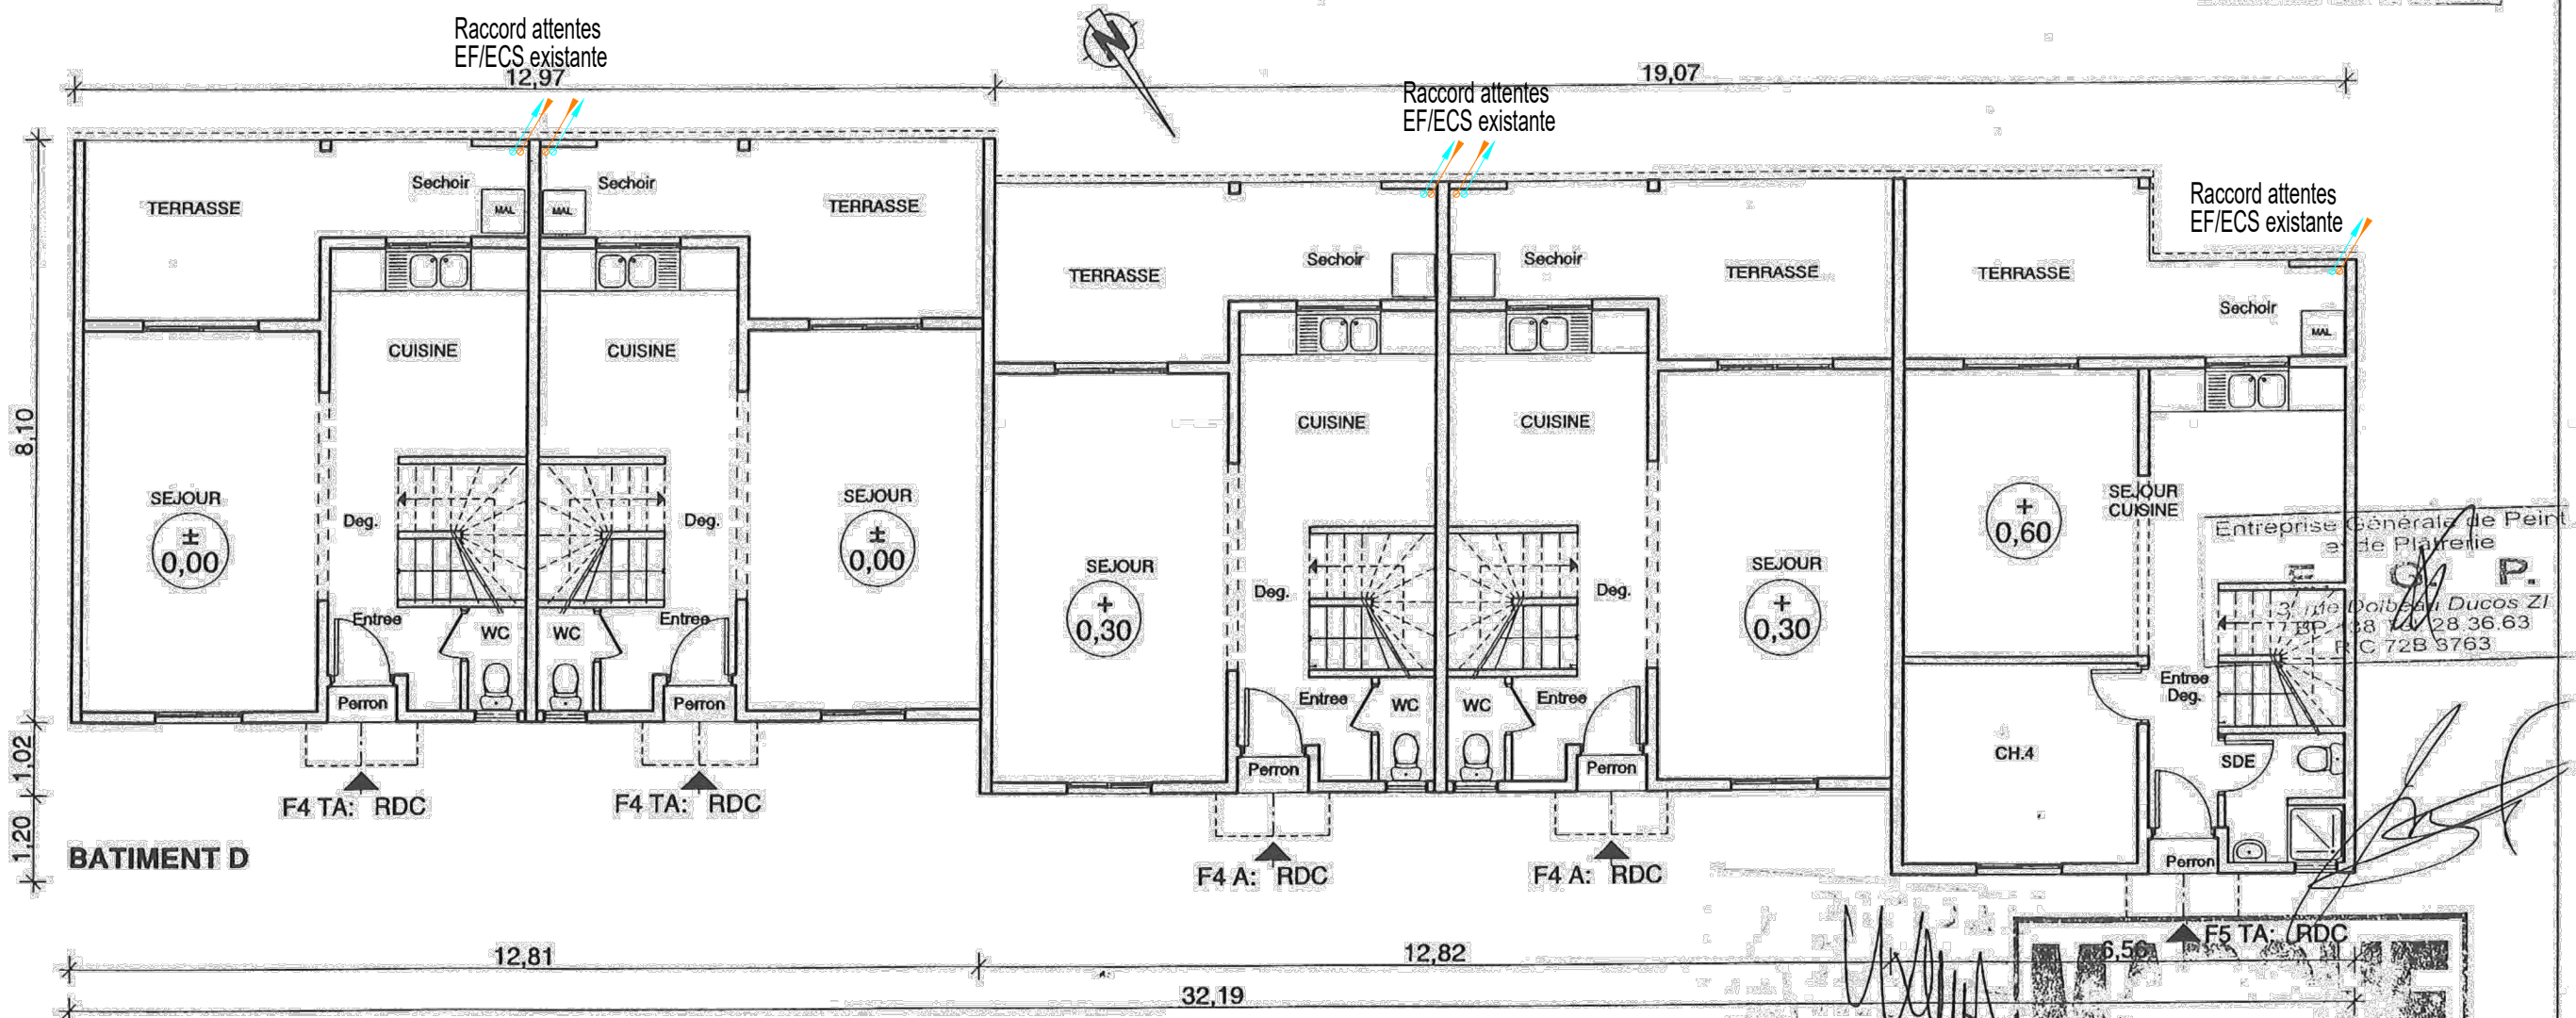

REMARQUE: LES MURS SEPARATIFS ENTRE LOGEMENTS SONT DE 16cm
 LES MURS EXTERIEURS SONT DE 15cm



RESEAU SOLAIRE THERMIQUE
 B.P. 302
 NOUMEA - Nouvelle Calédonie

Menuiserie M. BENEYTOU
 SARL au capital de 5.000.000 F CFP
 Agencement et Menuiserie
 Ducos - B.P. 2977 - Tél. 28.39.84
 NOUMEA - Nouvelle CALEDONIE

FSH *pe* SECAL
LES PALMIERS 1&2
 Logements en bande PALMIERS I

MODIFICATIONS	DATE	INDICE
Creation	04/20	0
Modification	05/20	1



CES PALMIERS 1 & 2






PLAN D'IMPLANTATION ECS - Bat D - RDC

DOSSIER **DCE**

PIECE **ECS-D1**


1/100

Légende :

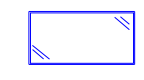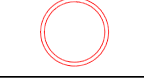	RESEAUX SOLAIRE THERMIQUE DEPART ET RETOUR
	RESEAU DESCENDANT/MONTANT DE NIVEAU
	PANNEAU SOLAIRE THERMIQUE
	CUVE DE STOCKAGE
	KIT HYDRAULIQUE

ACTION PLÂTRE
 B.P. 2056 / 98810 MONT DORE
 Tél / Fax: 24.06.50
 Ridet: 394130.001

Signature

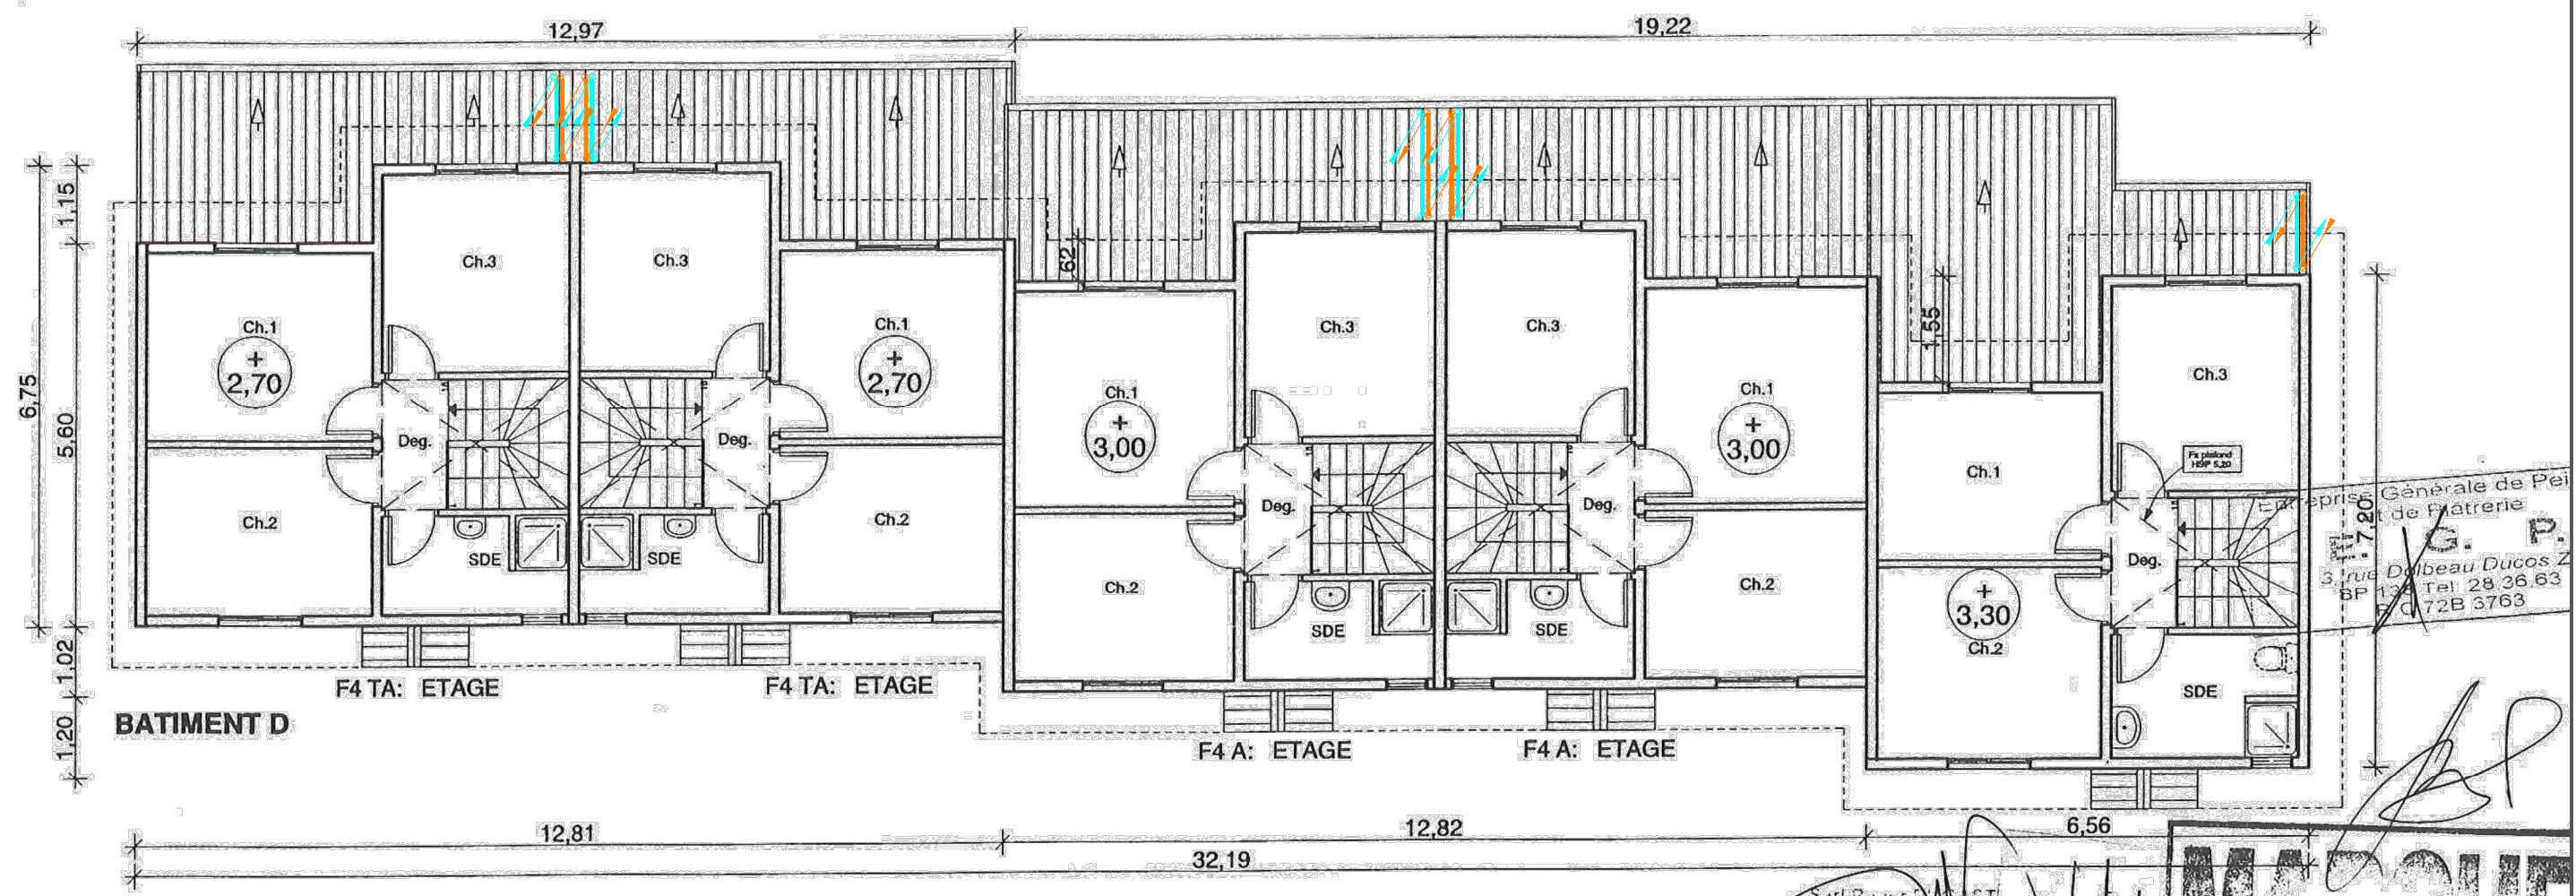

Épouse Générale de Pei
 de Patricie
 G. P.
 3 rue Dubeau Ducos Z
 BP 1711 - Tél: 28.36.63
 98728 3763

Arbe
 SIEGE SOCIAL 250 YAUBAN
 TEL: 27.22.66 B.P. 802
 NOUMEA Nouvelle Calédonie

SARL P...
 CARRIERS...
 Services...

Ménuiserie M. BENEYTON
 SARL au capital de 5.000.000 Frs CFP
 Agencement • Entreprise
 Ducos - B.P. 2917 - Tél: 28.39.00
 NOUMEA - NOUVELE CALÉDONIE

FSH
SECAL
LES PALMIERS 1&2

MODIFICATIONS	DATE	INDICE
Creation	04/20	0
Modification	05/20	1



CES PALMIERS 1 & 2

PLAN D'IMPLANTATION ECS - Bat D- R+1

DOSSIER **DCE**

PIECE **ECS-D2** 1/100


Légende :

	RESEAUX SOLAIRE THERMIQUE DEPART ET RETOUR
	RESEAU DESCENDANT/MONTANT DE NIVEAU
	PANNEAU SOLAIRE THERMIQUE
	CUVE DE STOCKAGE
	KIT HYDRAULIQUE

ACTION PLÂTRE
 B.P. 2056 - 98810 MONT-DORE
 Tél / Fax: 24.06.50
 Ridet: 394130.001

Balite
 B.P. 138

Entreprise Générale de Peinture
 et de Plâtrerie
E. G. P.
 3, rue Dolu au Ducos 21
 BP 138 - Tél: 28 38 83
 R/C 721 3763

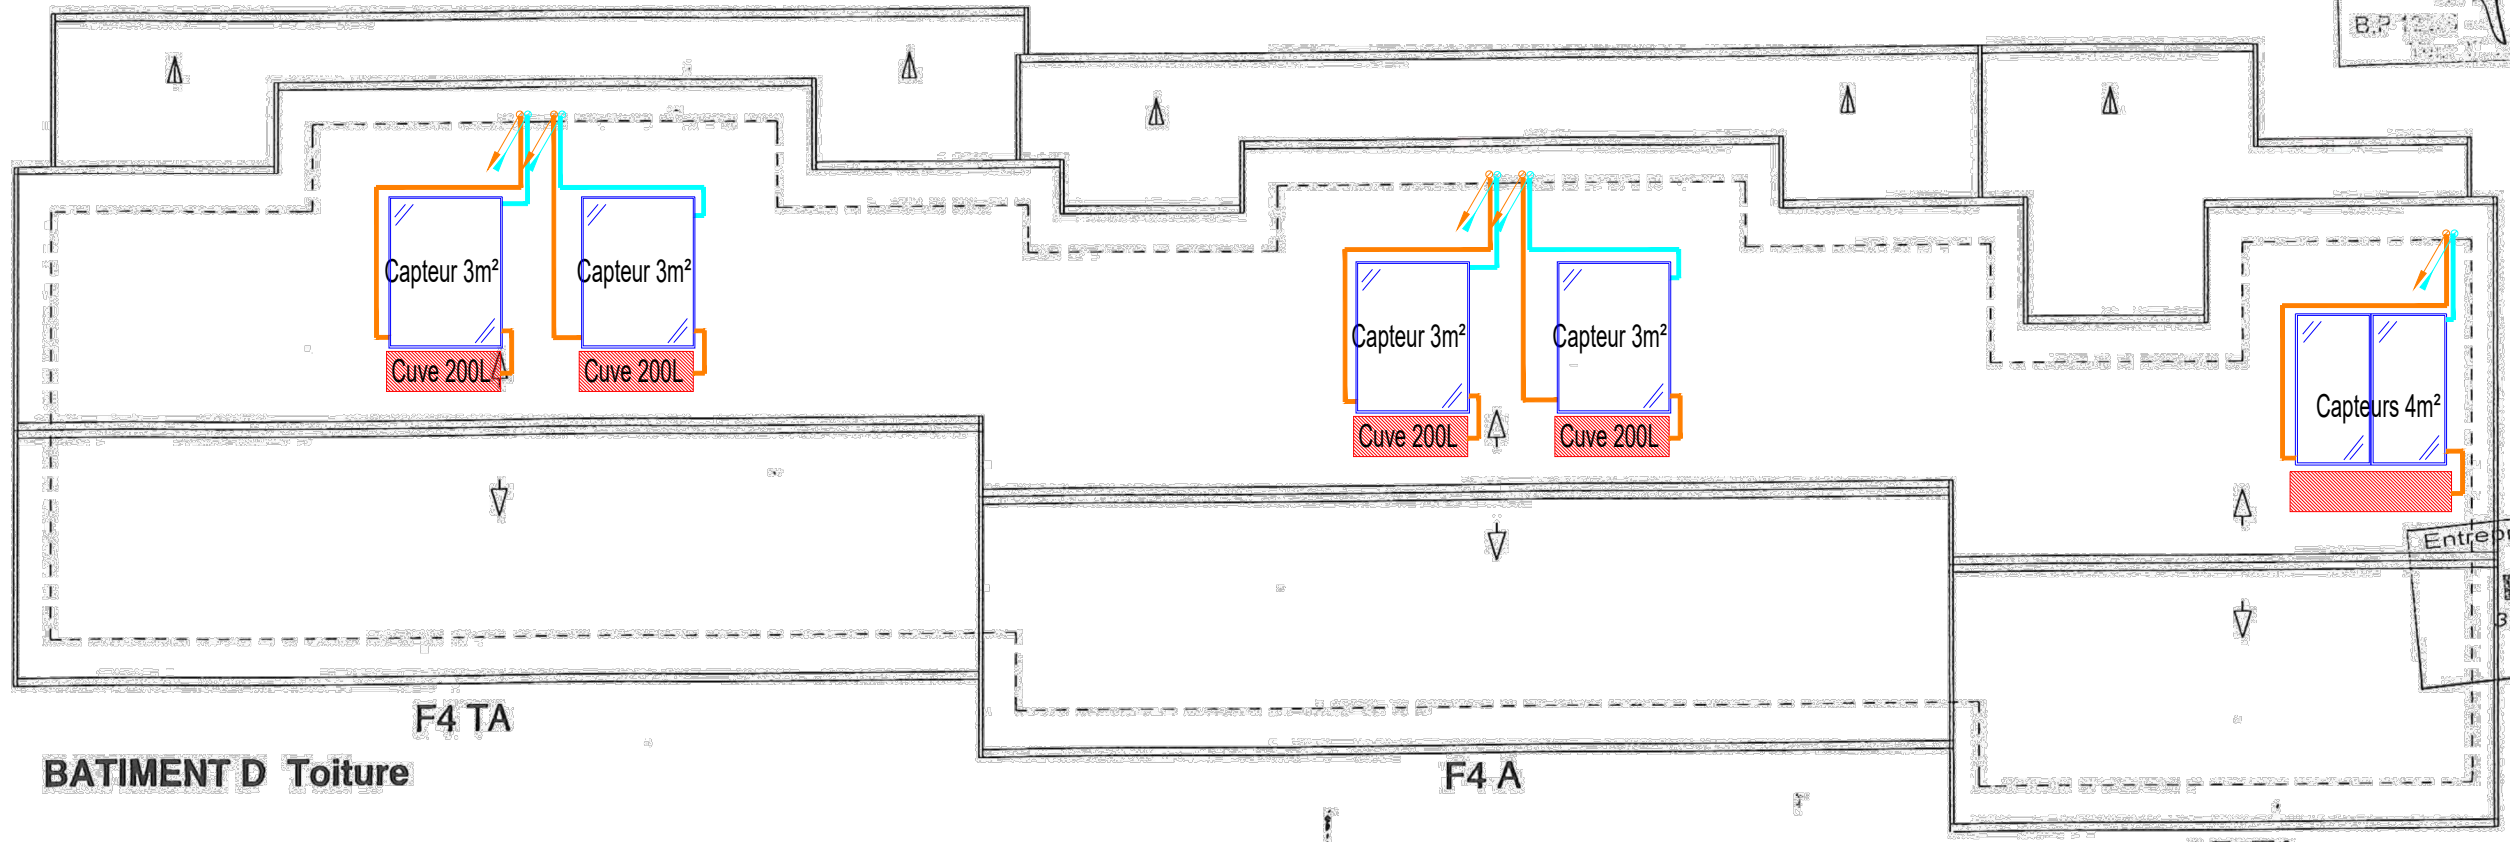

BATIMENT D Toiture

F4 TA

F4 A

F5 TA

[Signature]
 RESEAU SOCIAL 1286 YAUBAN
 TEL: 27 22 66 - B.P. 002
 MOUMEA Nouvelle Calédonie

[Signature]
 SARL BENEYTOU
 Menuiserie
 Agencement • Evénement
 Ducos - B.P. 297 - Tél: 28 38 64
 NOUVELE CALÉDONIE

MAÏCHE

SECAL
LES PALMIERS 1&2

MODIFICATIONS	DATE	INDICE
Creation	04/20	0
Modification	05/20	1



CES PALMIERS 1 & 2

PLAN D'IMPLANTATION ECS - Bat D- Toiture

DOSSIER **DCE**

PIECE **ECS-D3**

1/100