


Légende :

	RESEAUX SOLAIRE THERMIQUE DEPART ET RETOUR
	RESEAU DESCENDANT/MONTANT DE NIVEAU
	PANNEAU SOLAIRE THERMIQUE
	CUVE DE STOCKAGE
	KIT HYDRAULIQUE

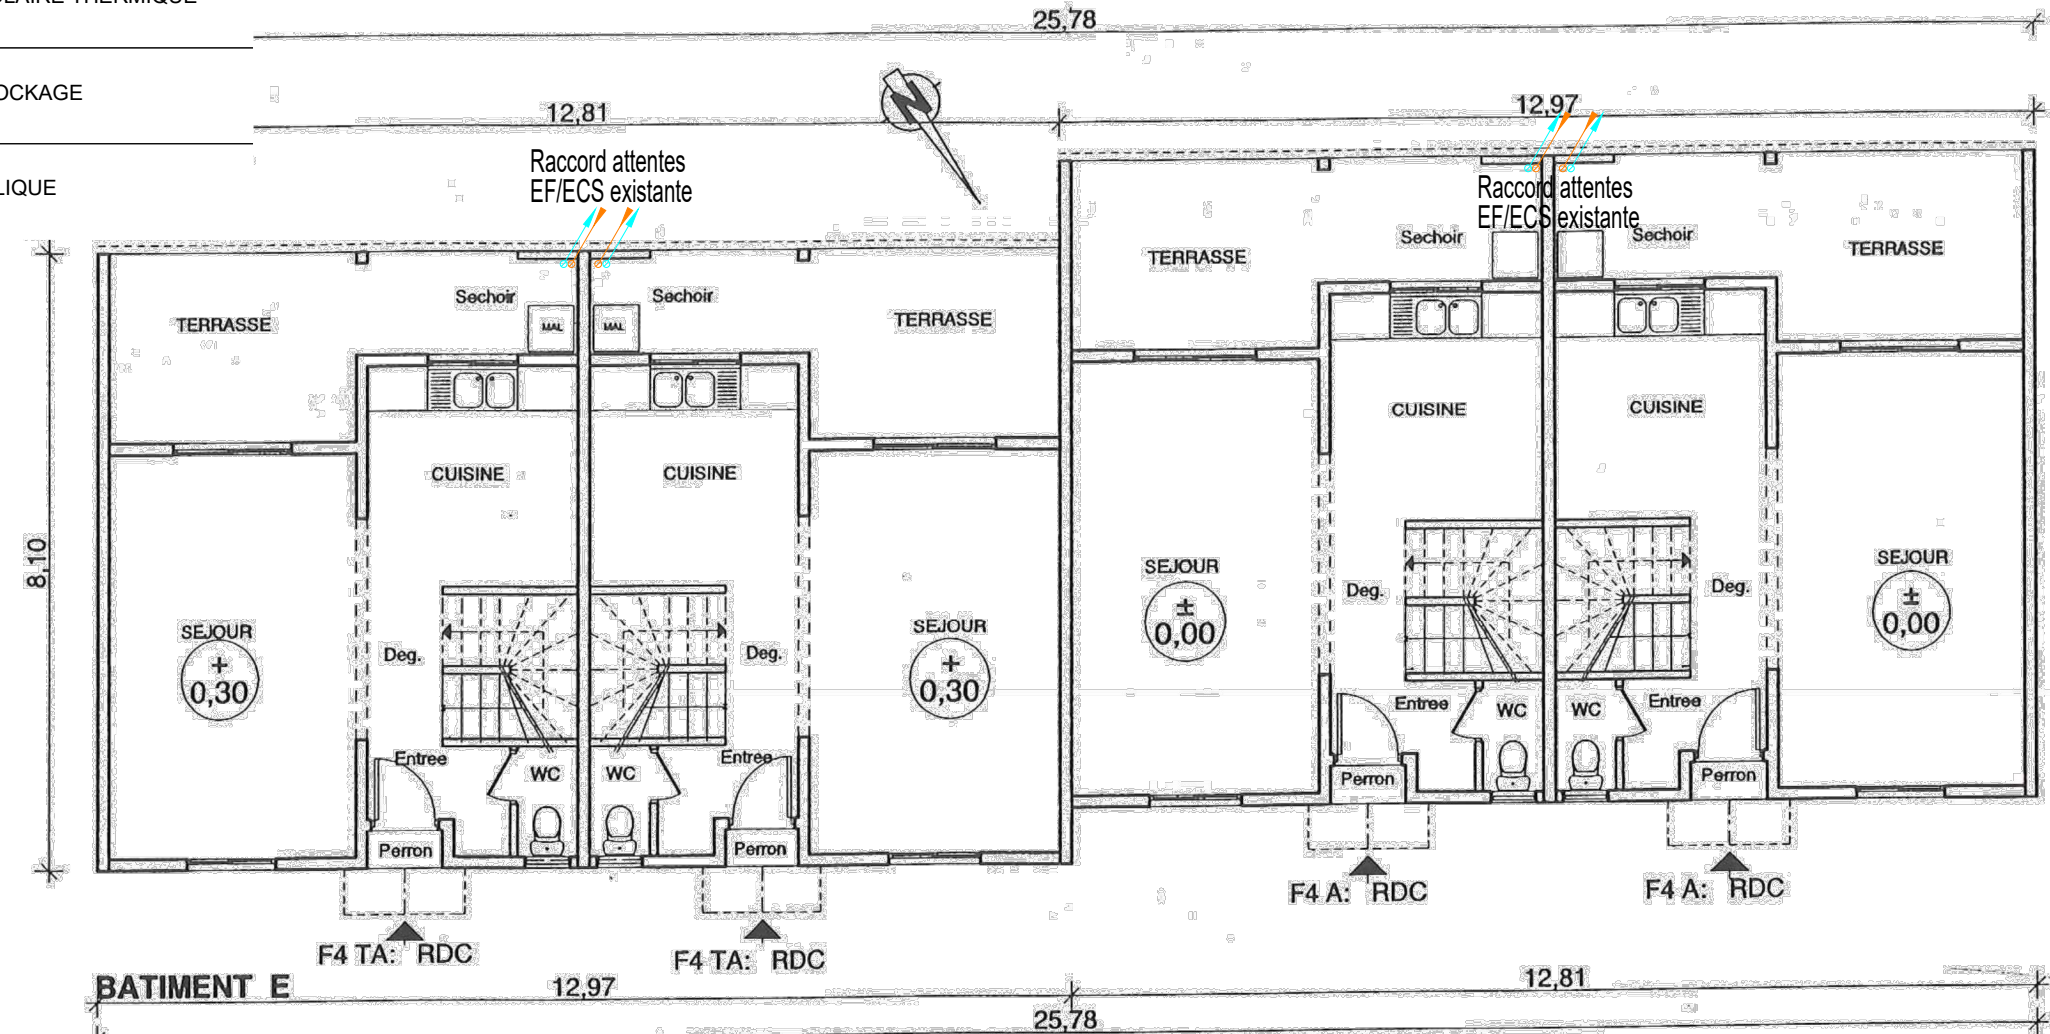

REMARQUE: LES MURS SEPARATIFS ENTRE LOGEMENTS SONT DE 16cm
LES MURS EXTERIEURS SONT DE 15cm

ACTION PLÂTRE
B.P. 2056 - 98810 MONT-DORE
Tél / Fax: 24.06.50
Ridet: 394130.001

J. Sabote
Entreprise Générale de Peinture
et de Plâtrerie
E. G. P.
3 rue de la Beau Ducos ZI
BP 138 Tol 28 28.63.
R.C 728 2763

Arbe
REGIE SOCIAL : 280 VAUBAN
EL : 27.32.66 - B.P. 802
NOUMEA Nouvelle Calédonie

M. BENEYTOU
Menuiserie M. BENEYTOU
SARL au capital de 5.000.000 Frs CFP
Agencement Menuiserie
Ducos - B.P. 297 - Tol 28.39.61
NOUMEA - Nlle CALÉDONIE

W. J. B.
MAISON

FSH *pc* **SECAL**
LES PALMIERS 1&2
Logements en bande PALMIERS 1
BATIMENT E DCE

MODIFICATIONS	DATE	INDICE
Creation	04/20	0
Modification	05/20	1








CES PALMIERS 1 & 2


PLAN D'IMPLANTATION ECS - Bat E - RDC

DOSSIER **DCE**

PIECE **ECS-E1** 1/100

Légende :

	RESEAUX SOLAIRE THERMIQUE DEPART ET RETOUR
	RESEAU DESCENDANT/MONTANT DE NIVEAU
	PANNEAU SOLAIRE THERMIQUE
	CUVE DE STOCKAGE
	KIT HYDRAULIQUE

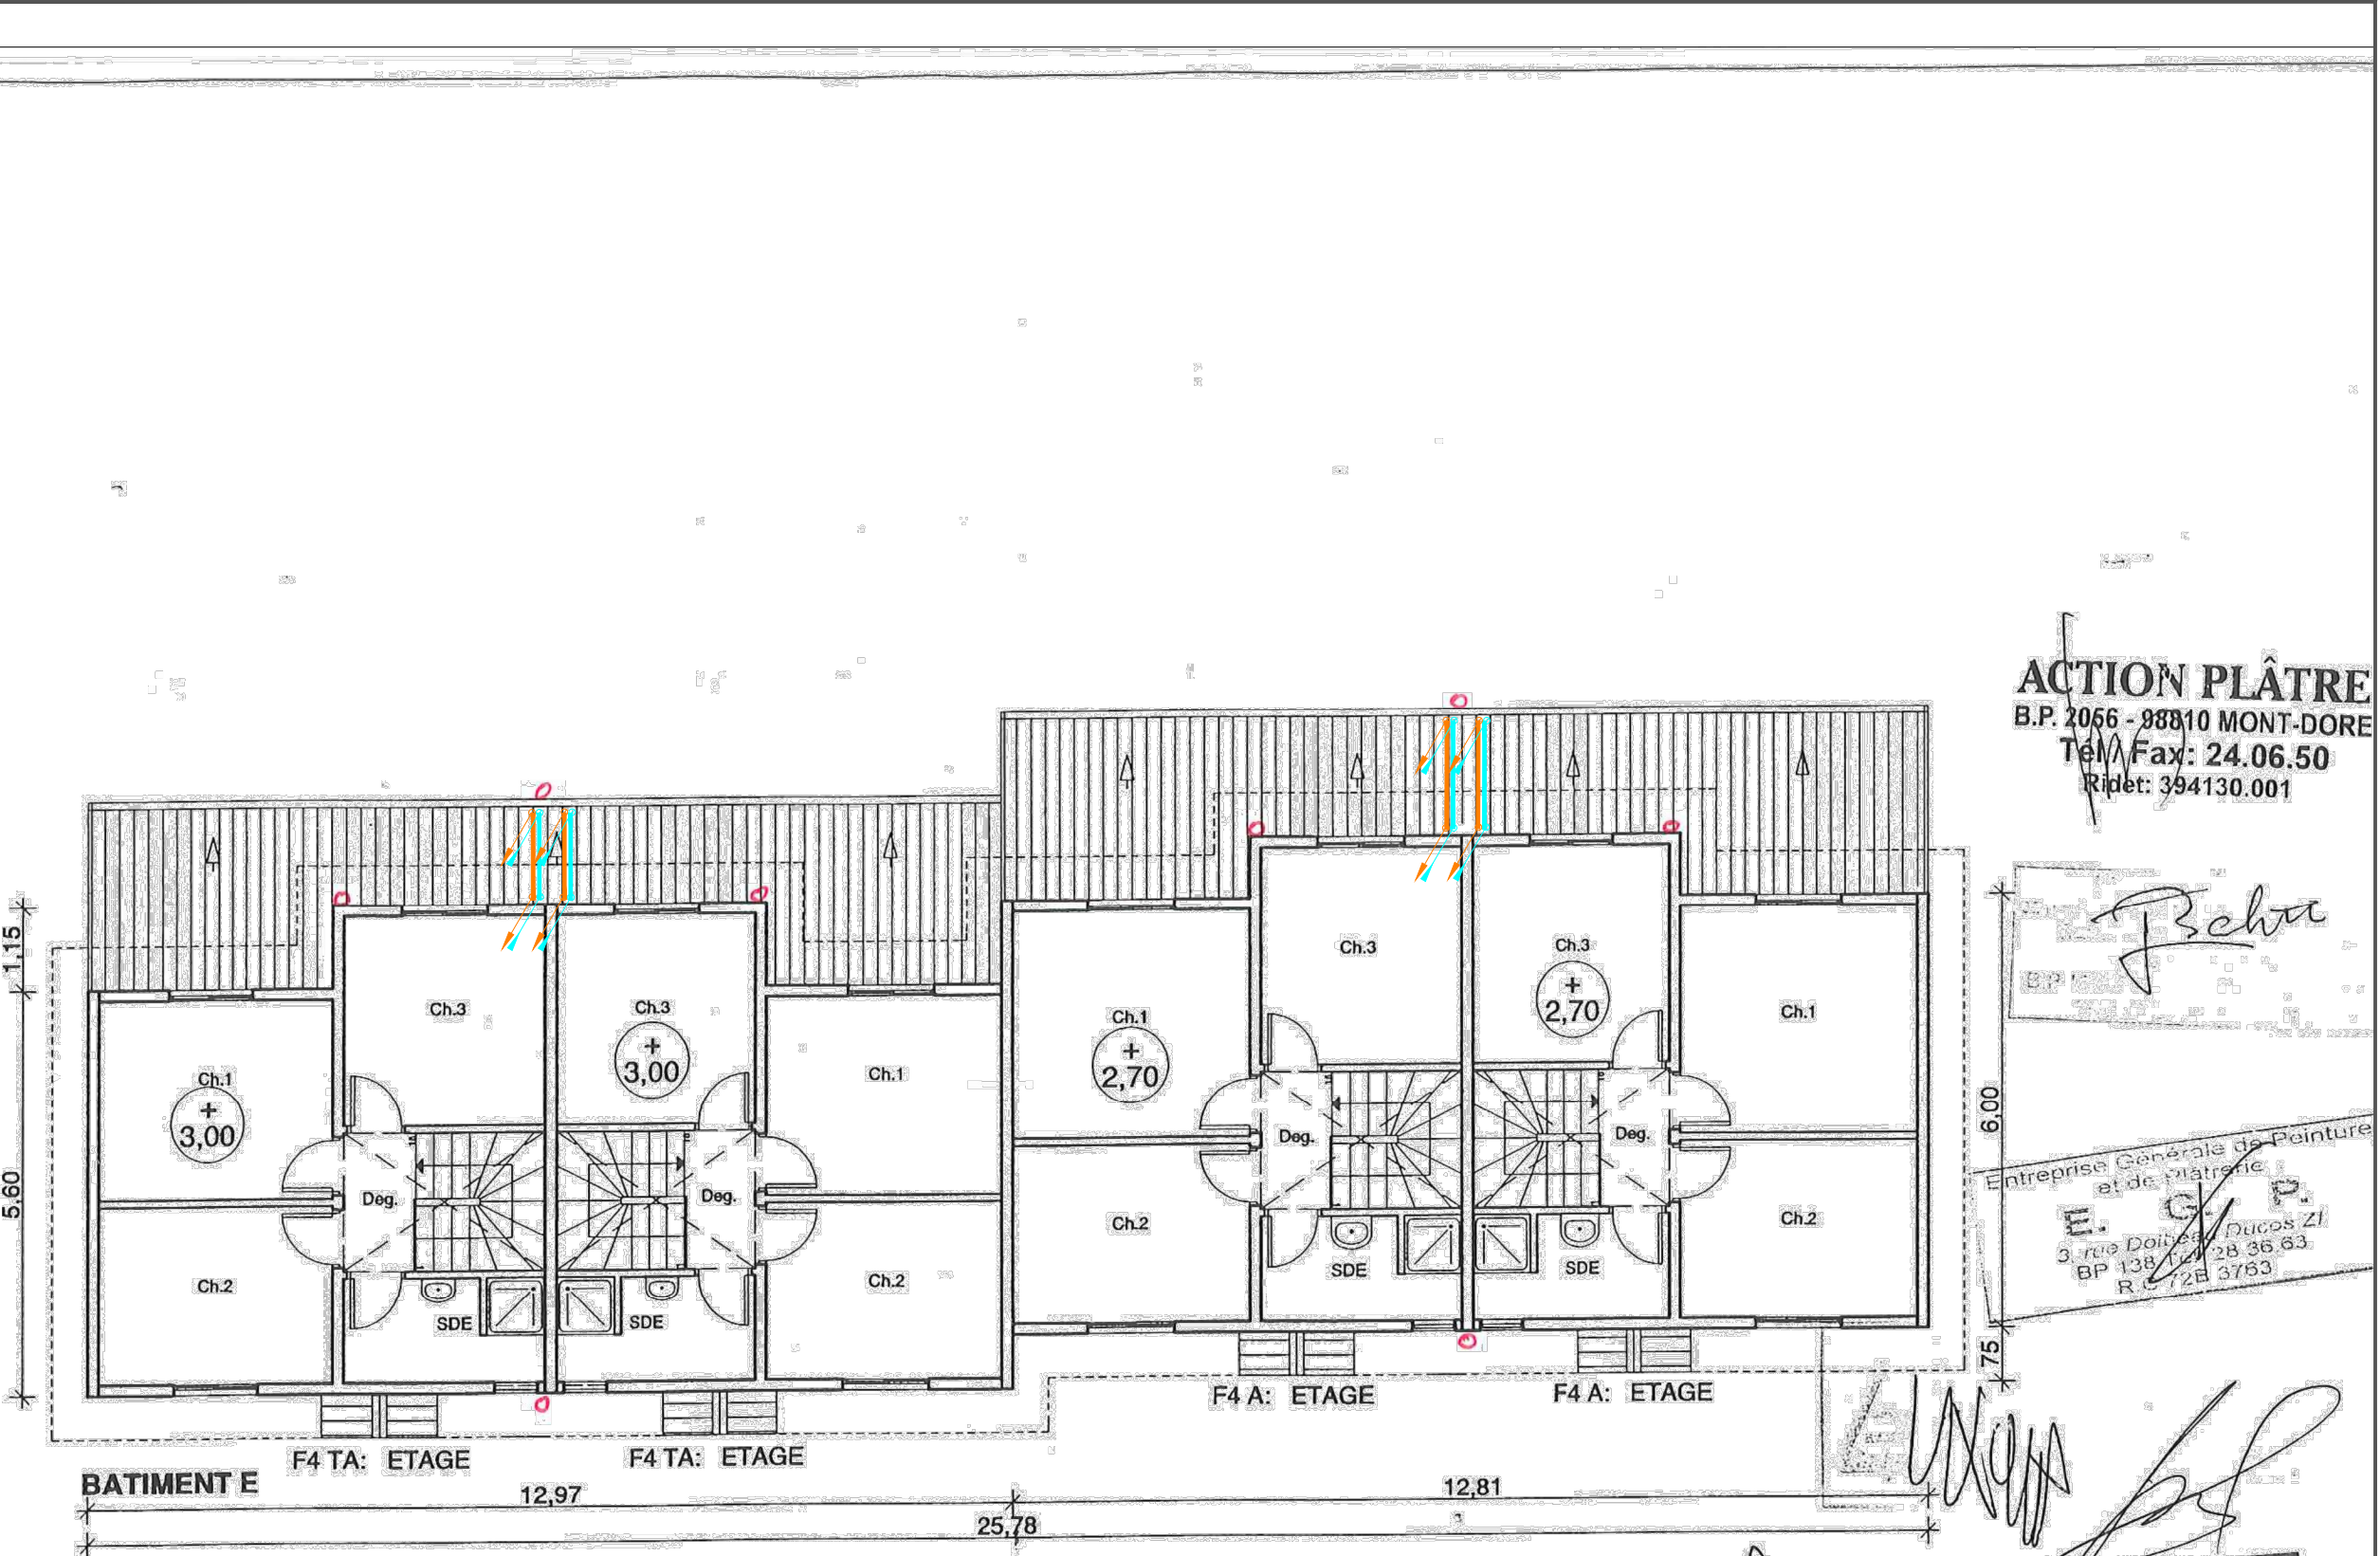

ACTION PLÂTRE
 B.P. 2056 - 98810 MONT-DORE
 Tél/Fax: 24.06.50
 Ripet: 394130.001

Beha

Entreprise Générale de Peinture
 et de Plâtrerie

E. G. P.
 3, rue Doulou, Ducos ZI
 BP 138 - Tél: 28 36.63
 R.C. 12B 3763

[Signatures]

MANOHE

Maniserie M. BENEYTOU
 SARL au capital de 5.000.000 F C.F.P.
 Agencement et Maniserie
 Ducos - B.P. 2917 - Tél. 28.37.84

FSH n° SECAL
LES PALMIERS 1&2

MODIFICATIONS	DATE	INDICE
Creation	04/20	0
Modification	05/20	1








CES PALMIERS 1 & 2


PLAN D'IMPLANTATION ECS - Bat E- R+1

DOSSIER DCE

PIECE ECS-E2 1/100

Légende :

	RESEAUX SOLAIRE THERMIQUE DEPART ET RETOUR
	RESEAU DESCENDANT/MONTANT DE NIVEAU
	PANNEAU SOLAIRE THERMIQUE
	CUVE DE STOCKAGE
	KIT HYDRAULIQUE

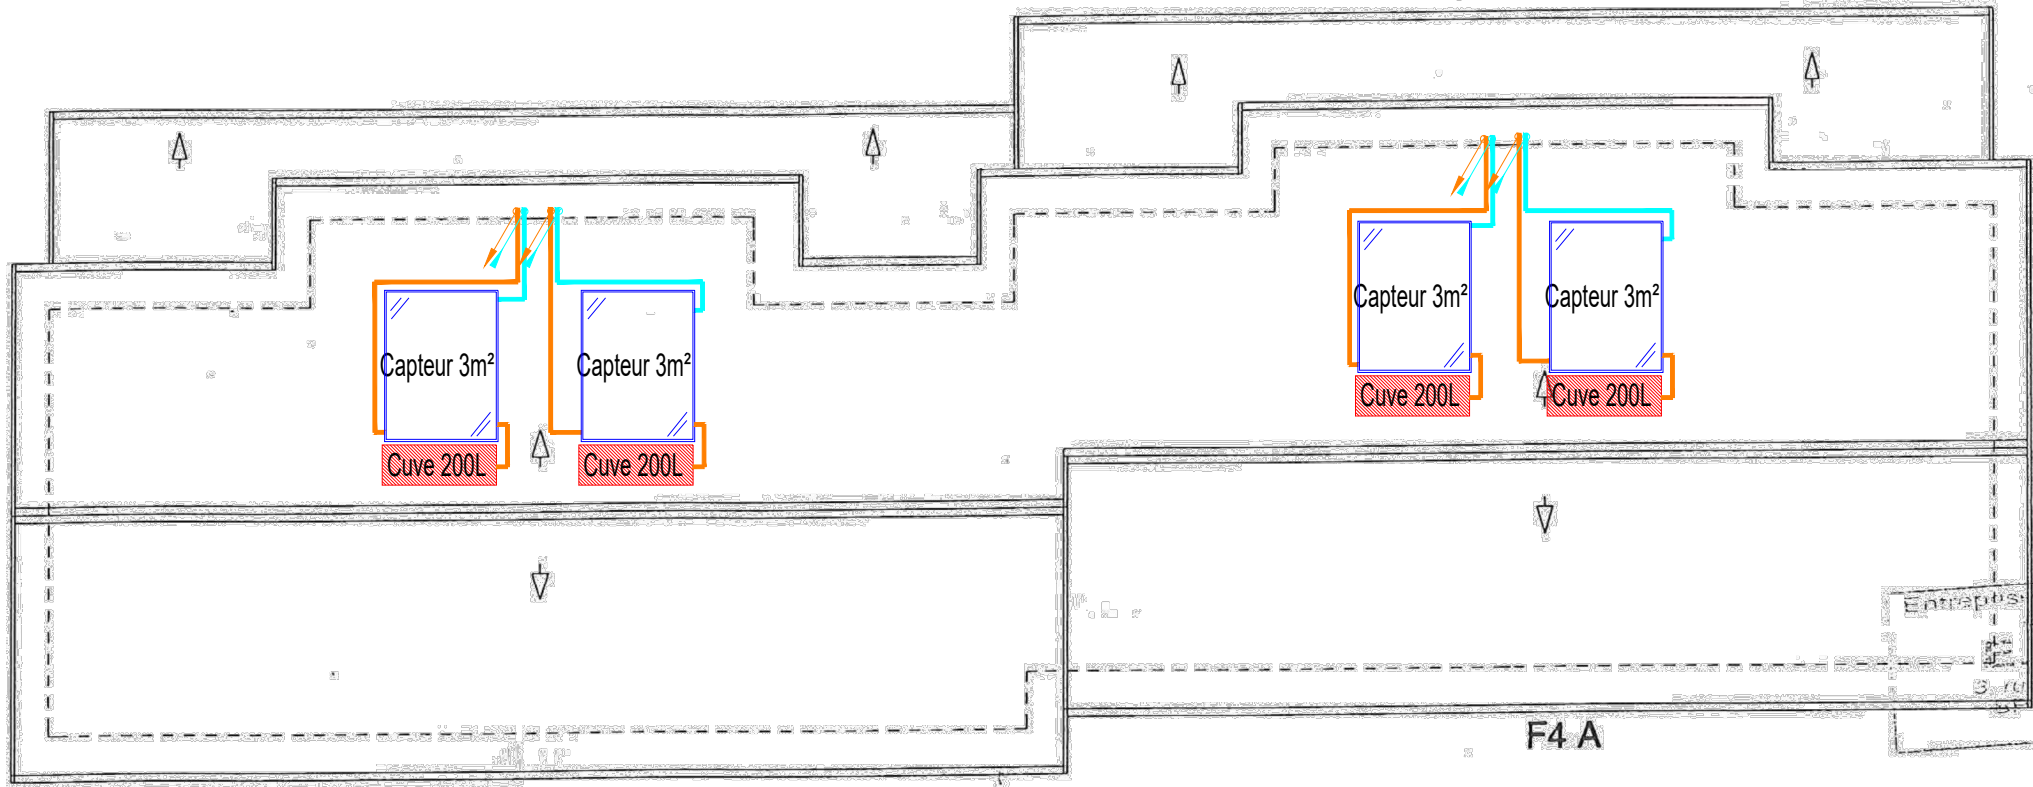

ACTION PLÂTRE
 B.P. 2056 - 98810 MONI-DORÉ
 Tél / Fax : 24.06.50
 Rider: 394130/001

Entreprises Générale de Peinture
 et de Plâtrerie
 C. P.
 3 rue Doberès Ducos ZI
 138 T. 24.36.63
 R.C 72B 5763

SARL
D.P. COSTANTIN
 CHARPENTES MÉTALLIQUES & BOIS
 COUVERTURE ÉRANCHÈRE ISOLATION
 B.P. 2338 - 98846 - NOUMEA
 027 58 79 - FAX 27 33 23
 RC 96B 450387 Rider 450387 001

Palus

ALPHE

FSH  **SECAL**
LES PALMIERS 1 & 2

MODIFICATIONS	DATE	INDICE
Creation	04/20	0
Modification	05/20	1



CES PALMIERS 1 & 2

PLAN D'IMPLANTATION ECS - Bat E- Toiture

DOSSIER **DCE**

PIECE **ECS-E3**

1/100