







Légende :

	RESEAUX SOLAIRE THERMIQUE DEPART ET RETOUR
	RESEAU DESCENDANT/MONTANT DE NIVEAU
	PANNEAU SOLAIRE THERMIQUE
	CUVE DE STOCKAGE
	KIT HYDRAULIQUE



ACTION PLÂTRE
B.P. 2050 - 98810 MONT-DORE
Tél : 39 41 30 50
Fax : 39 41 30 01

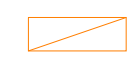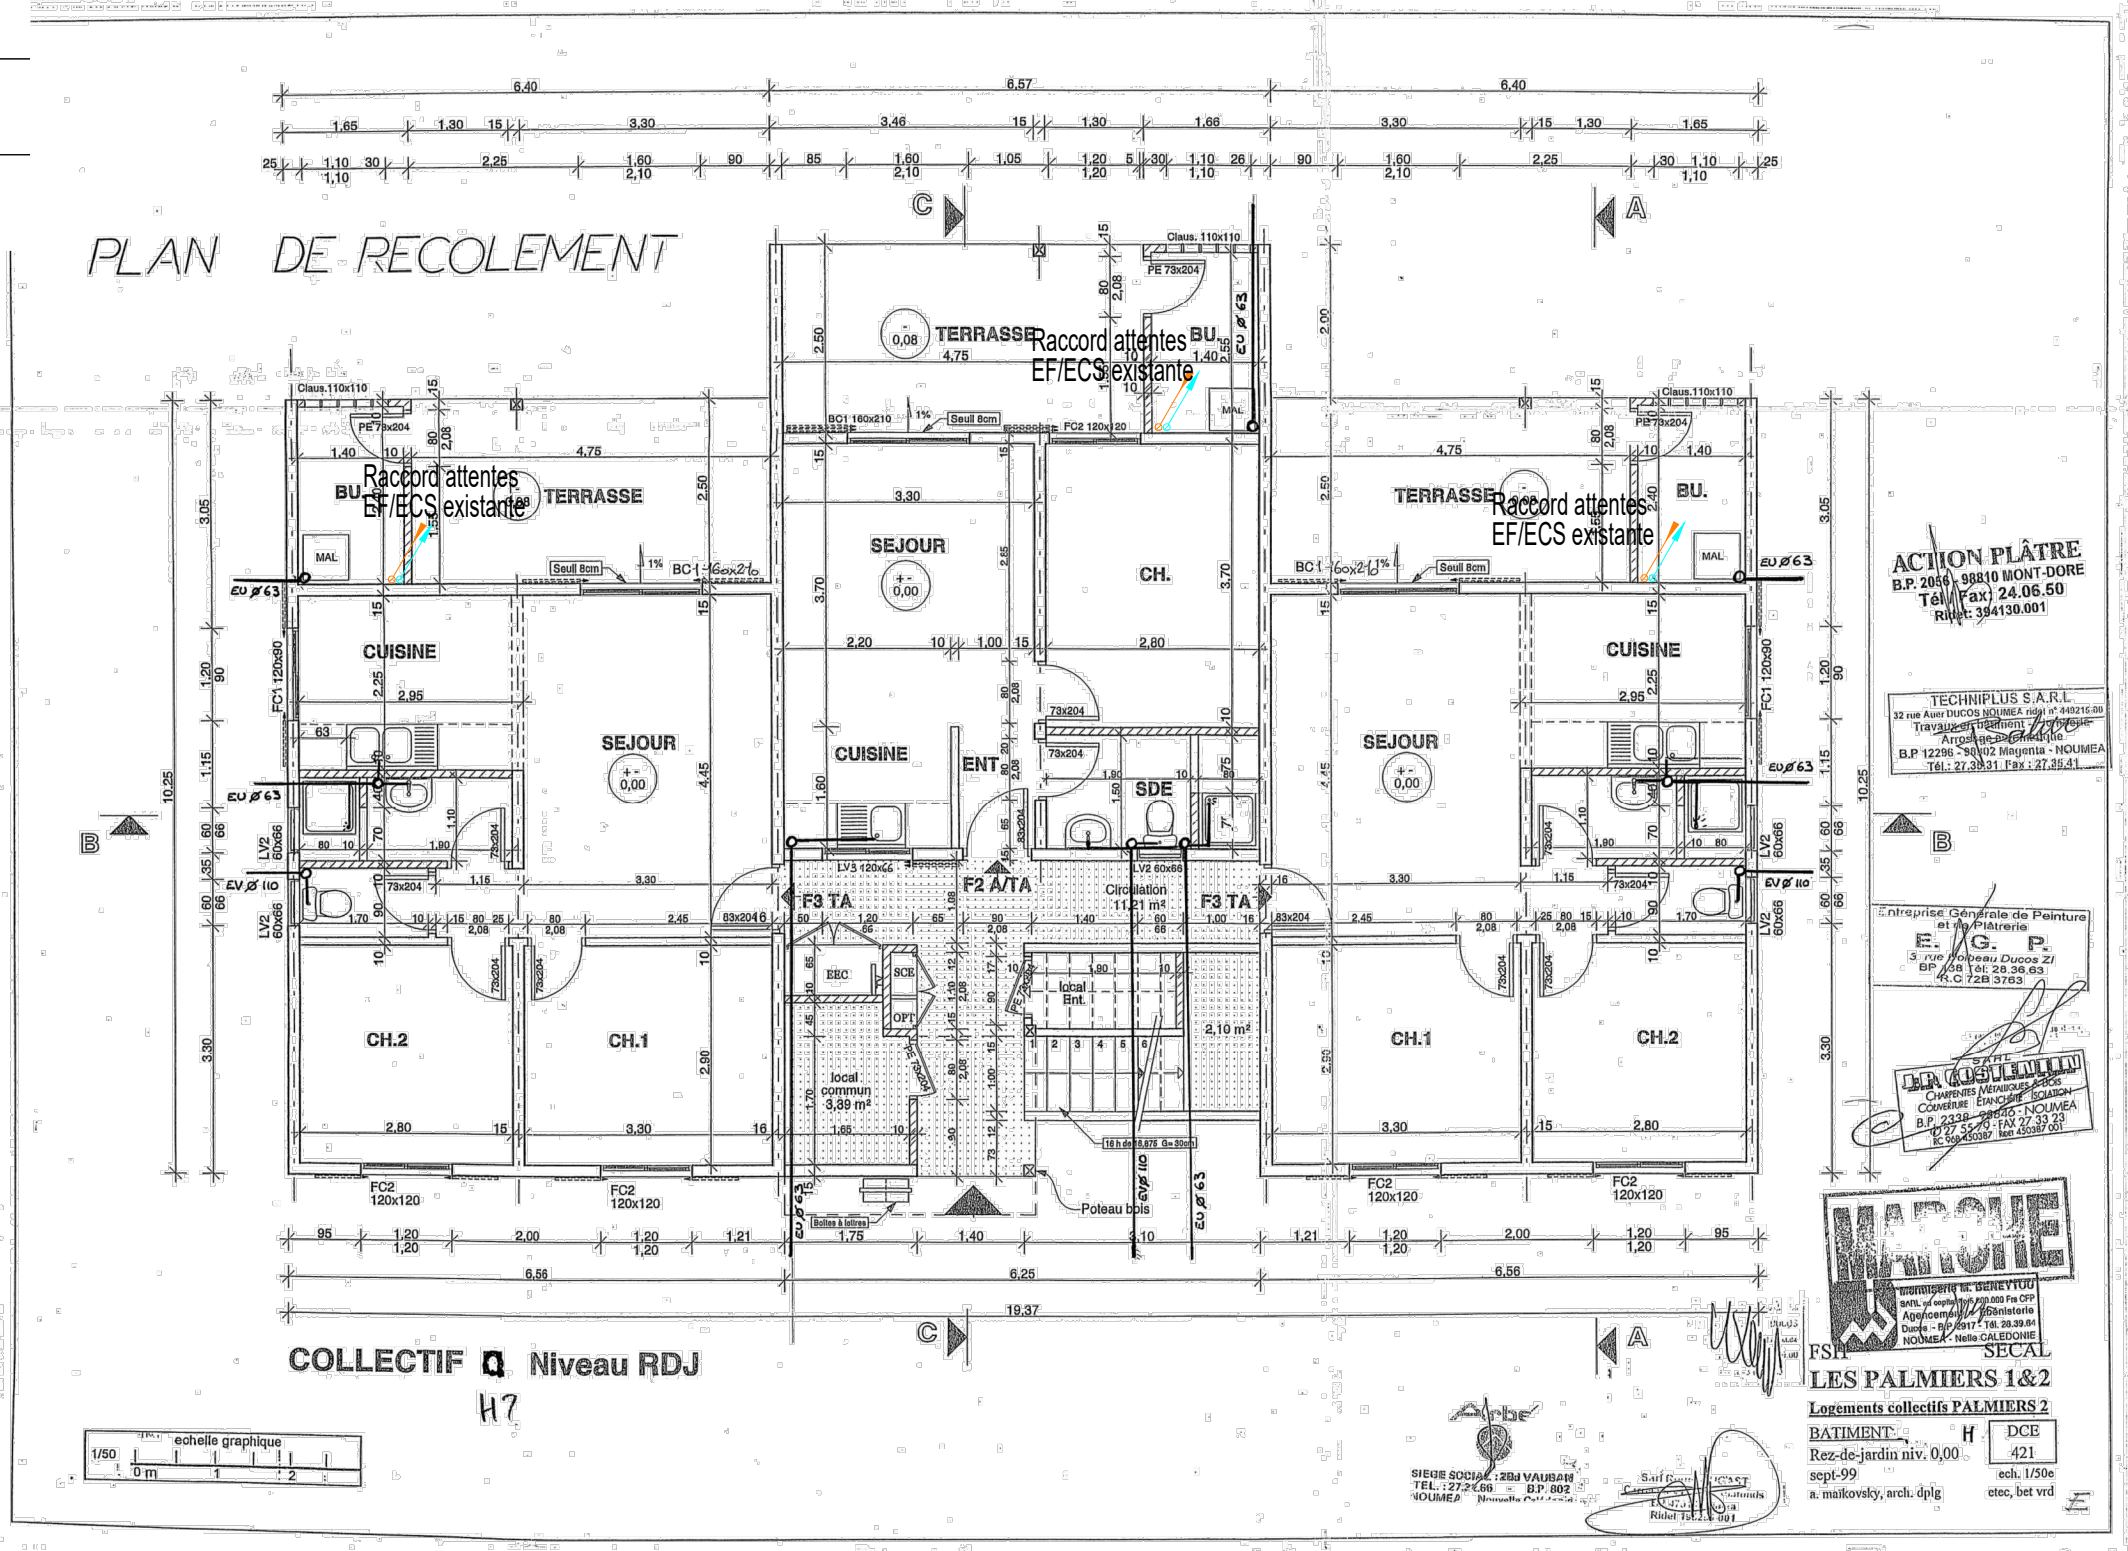TECHNIPLUS S.A.R.L.
32 rue ALEX DUCOS 98860 N. 440216.00
Travaux de plâtrerie
Arrière de la gare
B.P. 12296 - 98802 MAGENTA - NOUMEA
Tel : 27 35 31 Fax : 27 35 41

Entreprise Générale de Peinture
et de Plâtrerie
E. G. P.
5 rue Houbeau Ducos ZI
BP 108 188 28 38 63
R.C. 72B 3763

LA COSTUME
CHARPENTES MENUISERIES
COUVERTURES ENVOIES BOULONNaises
B.P. 23238 - 98810 - NOUMEA
02 97 55 70 - FAX 02 97 33 23
K. 04 04 02 07 - Tel 02 97 33 23

MARCHE
TECHNICIEN EN DECRETYON
SIREN 440 000 000 Fes OFP
Apprentissage Ministère
Durable - 1997 - Tel. 98 30 30
NOUMEA - Nella CALEDONIE

LES PALMIERS 1&2
Logements collectifs PALMIERS 2
BÂTIMENT H DCE
Rez-de-jardin niv. 0,00
sept-99
a. maïkovsky, arch. dplg
ech. 1/50e
ctec, bet vrd

SIEGE SOCIAL : 204 MAIBAN
TEL : 27 22 66 - B.P. 802
NOUMEA

Sanit
Régul
Régul

MODIFICATIONS	DATE	INDICE
Creation	04/20	0
Modification	05/20	1



CES PALMIERS 1 & 2






PLAN D'IMPLANTATION ECS - Bat F/H - RDC


DOSSIER **DCE**

PIECE **ECS-FH1**

1/100

Légende :

	RESEAUX SOLAIRE THERMIQUE DEPART ET RETOUR
	RESEAU DESCENDANT/MONTANT DE NIVEAU
	PANNEAU SOLAIRE THERMIQUE
	CUVE DE STOCKAGE
	KIT HYDRAULIQUE

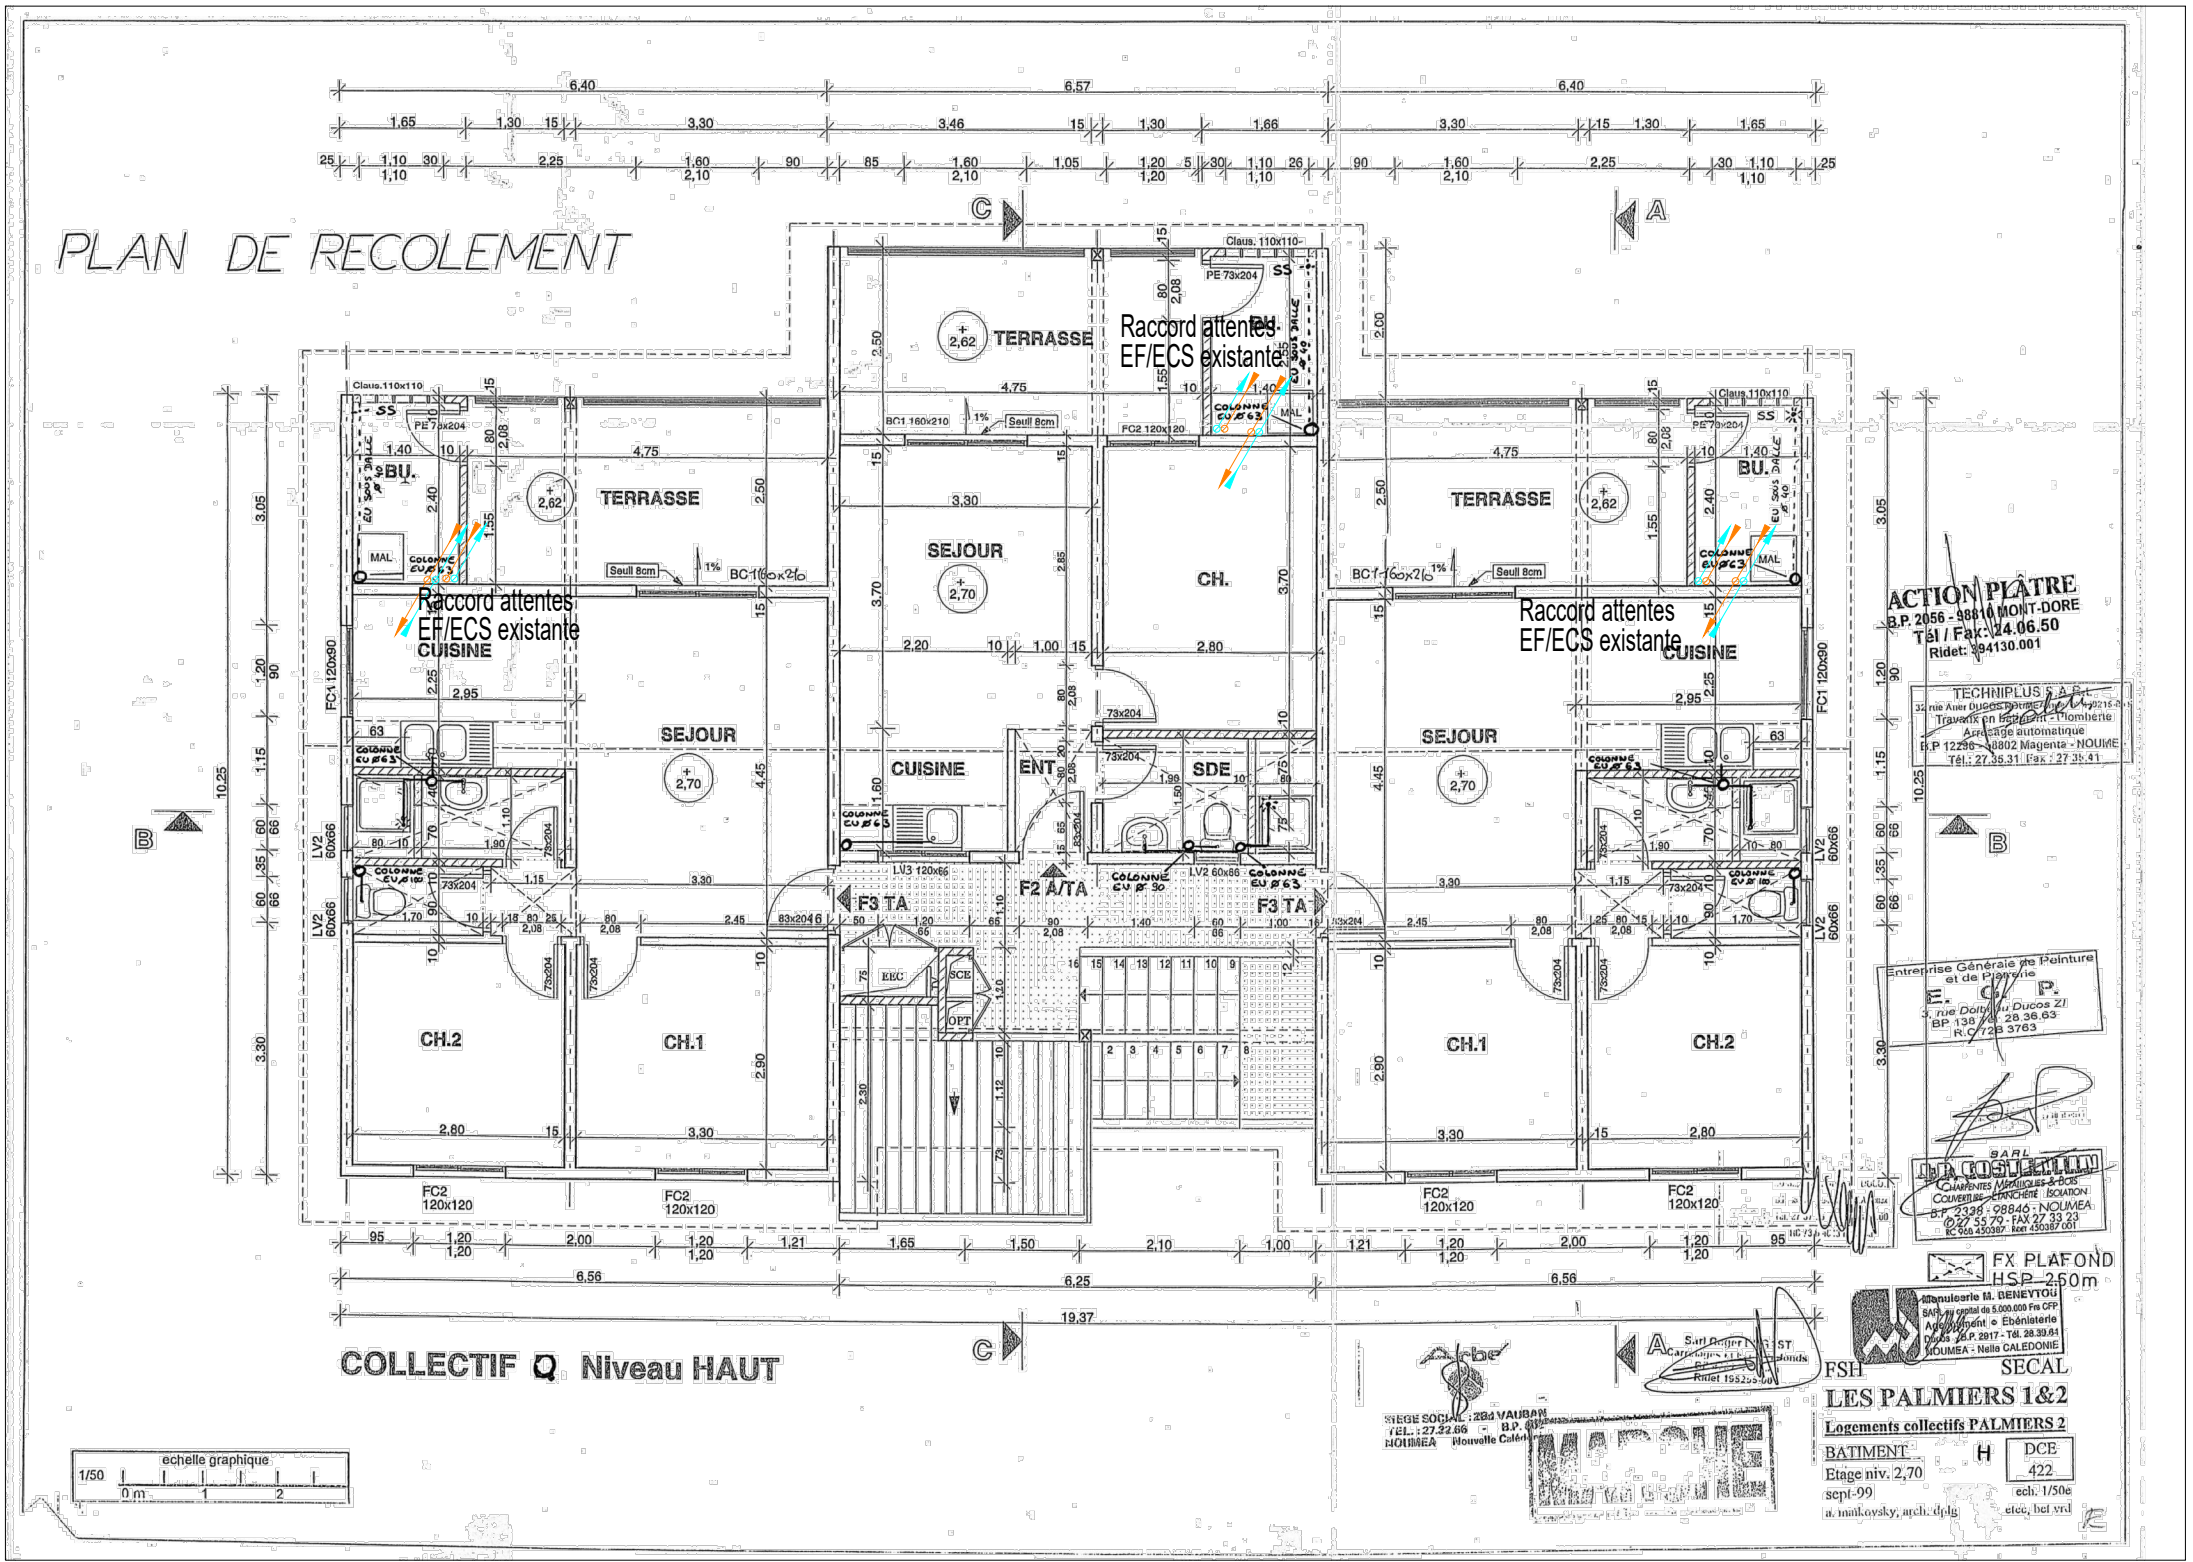

MODIFICATIONS	DATE	INDICE
Creation	04/20	0
Modification	05/20	1








CES PALMIERS 1 & 2


PLAN D'IMPLANTATION ECS - Bat F/H- R+1

DOSSIER **DCE**

PIECE **ECS-FH2** 1/100

Légende :

	RESEAUX SOLAIRE THERMIQUE DEPART ET RETOUR
	RESEAU DESCENDANT/MONTANT DE NIVEAU
	PANNEAU SOLAIRE THERMIQUE
	CUVE DE STOCKAGE
	KIT HYDRAULIQUE

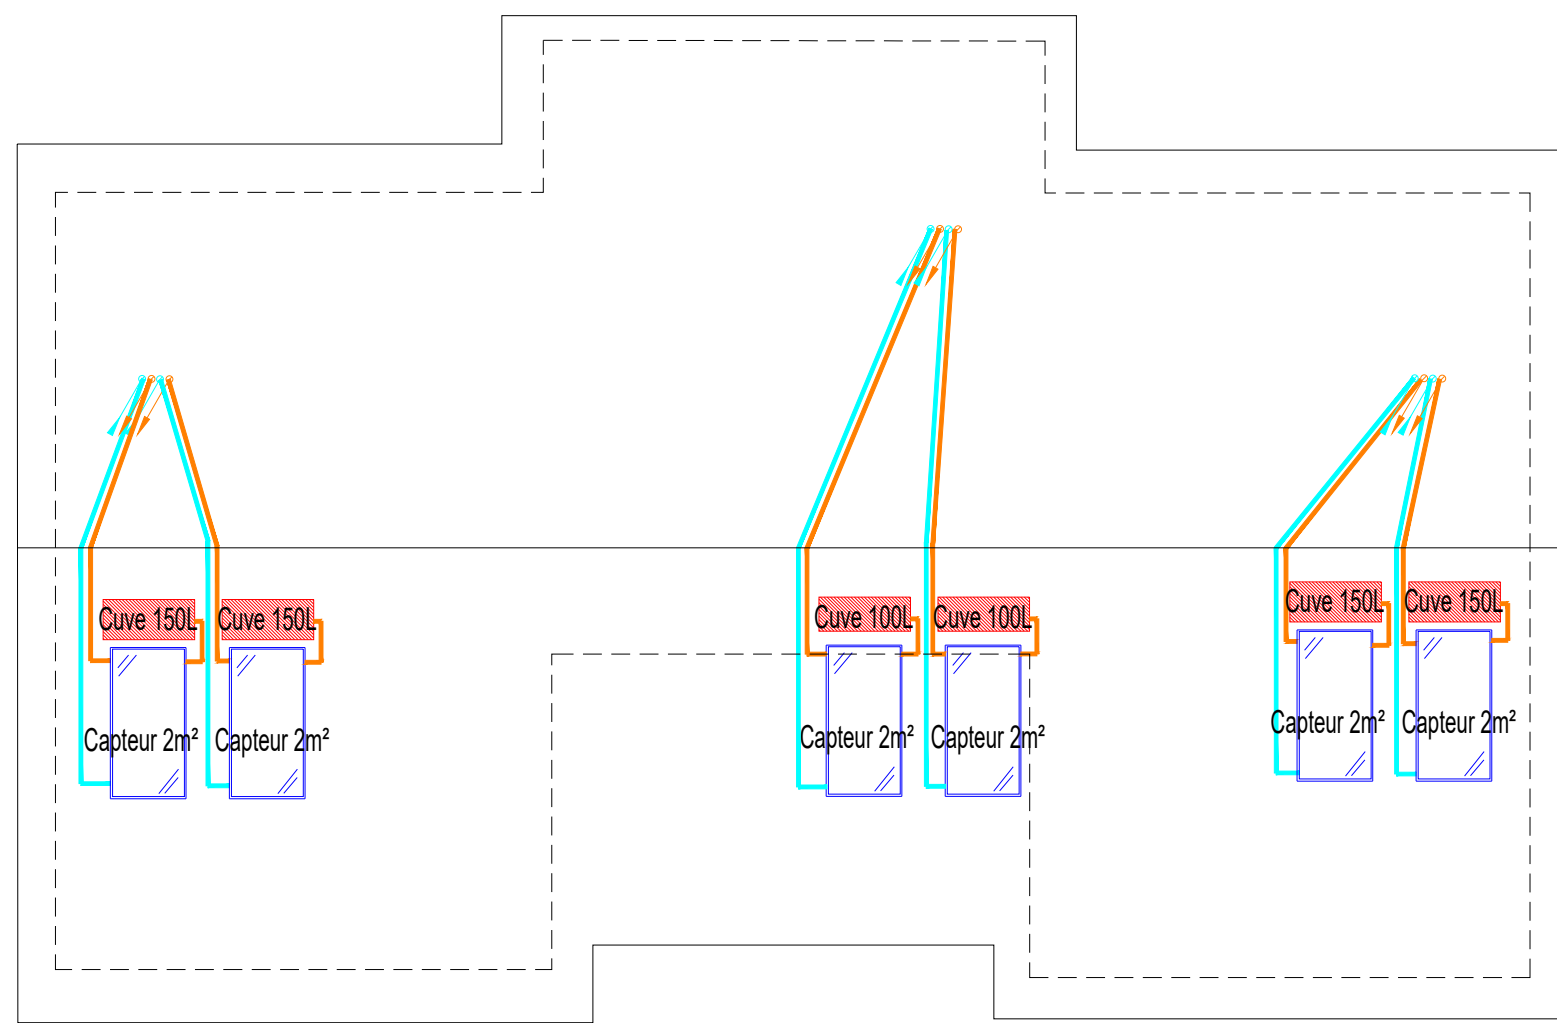

MODIFICATIONS	DATE	INDICE
Creation	04/20	0
Modification	05/20	1



CES PALMIERS 1 & 2

PLAN D'IMPLANTATION ECS - Bat F/H- Toiture

DOSSIER DCE	
PIECE ECS-FH3	1/100