




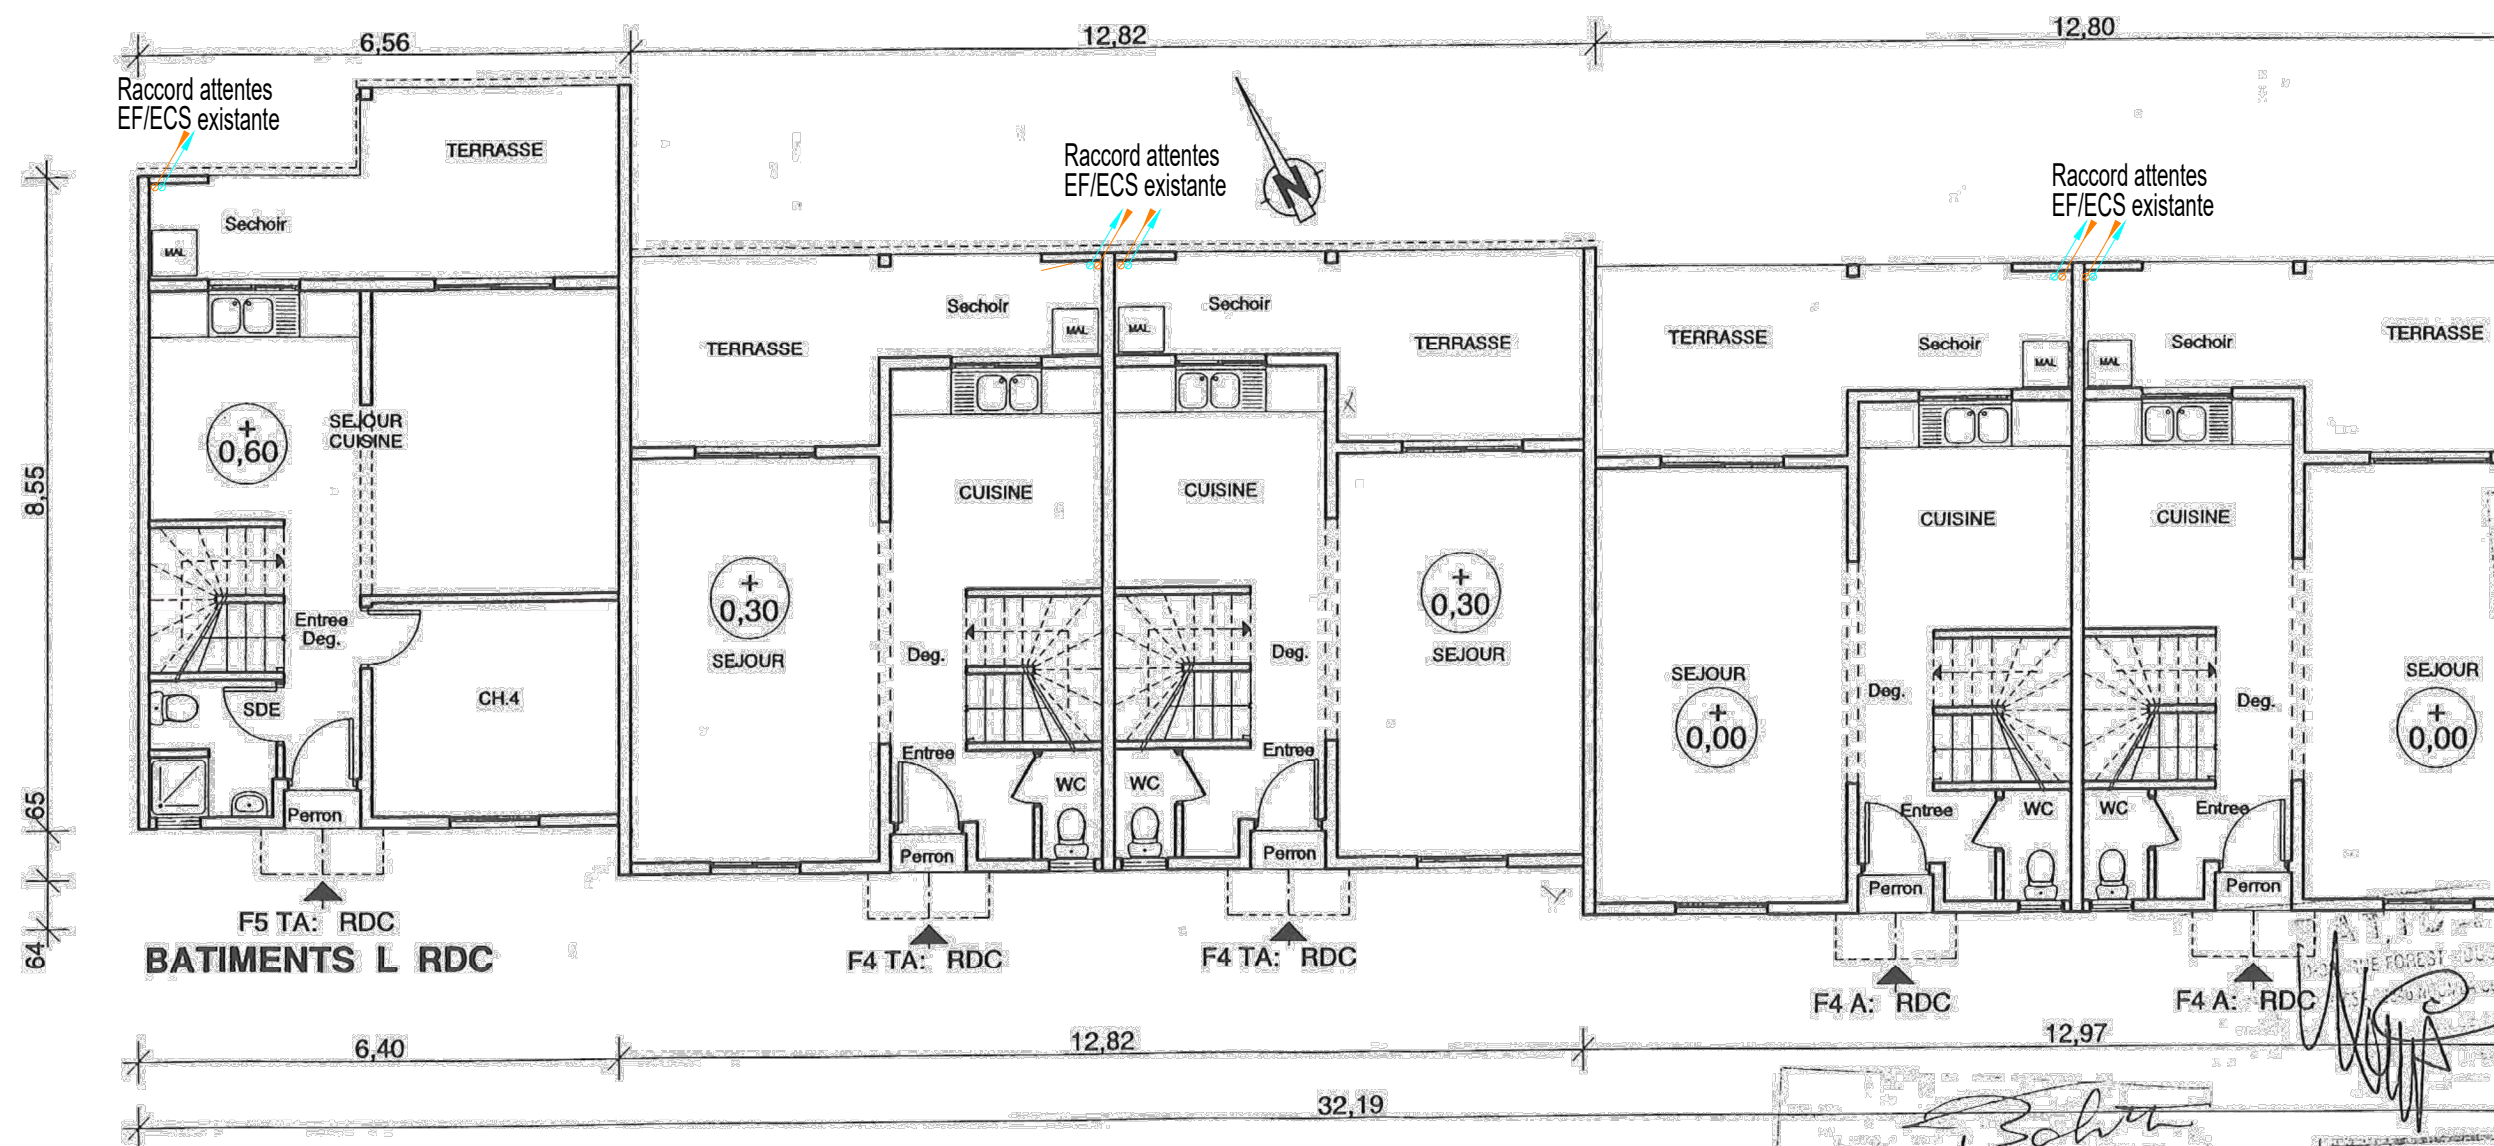


Légende :

	RESEAUX SOLAIRE THERMIQUE DEPART ET RETOUR
	RESEAU DESCENDANT/MONTANT DE NIVEAU
	PANNEAU SOLAIRE THERMIQUE
	CUVE DE STOCKAGE
	KIT HYDRAULIQUE



ACTION PLÂTRE
 B.P. 2056 98810 MONT-DORE
 Tél / Fax: 24.06.50
 Ridet: 394130.001

Entreprise Générale de Peinture
 et de Plâtrerie
G.P.
 3, rue Dolbeau Dicos ZI
 890138 Tél 24 36.63
 R.C 728 676

LA COSTANTINI
 CHARPENTES, METALLIQUES & BOIS
 COUVERTURE, ETANCHÉITÉ, ISOLATION
 B.P. 2238 - 98846 NOUMEA
 27 55 79 - FAX 27 33 23
 RC 968 450387 RDET 450387 001

Schwa

FSH SECAL
LES PALMIERS 1&2

MODIFICATIONS	DATE	INDICE
Creation	04/20	0
Modification	05/20	1



CES PALMIERS 1 & 2

PLAN D'IMPLANTATION ECS - Bat L- RDC


DOSSIER **DCE**

PIECE **ECS-L1**

1/100

Légende :

	RESEAUX SOLAIRE THERMIQUE DEPART ET RETOUR
	RESEAU DESCENDANT/MONTANT DE NIVEAU
	PANNEAU SOLAIRE THERMIQUE
	CUVE DE STOCKAGE
	KIT HYDRAULIQUE

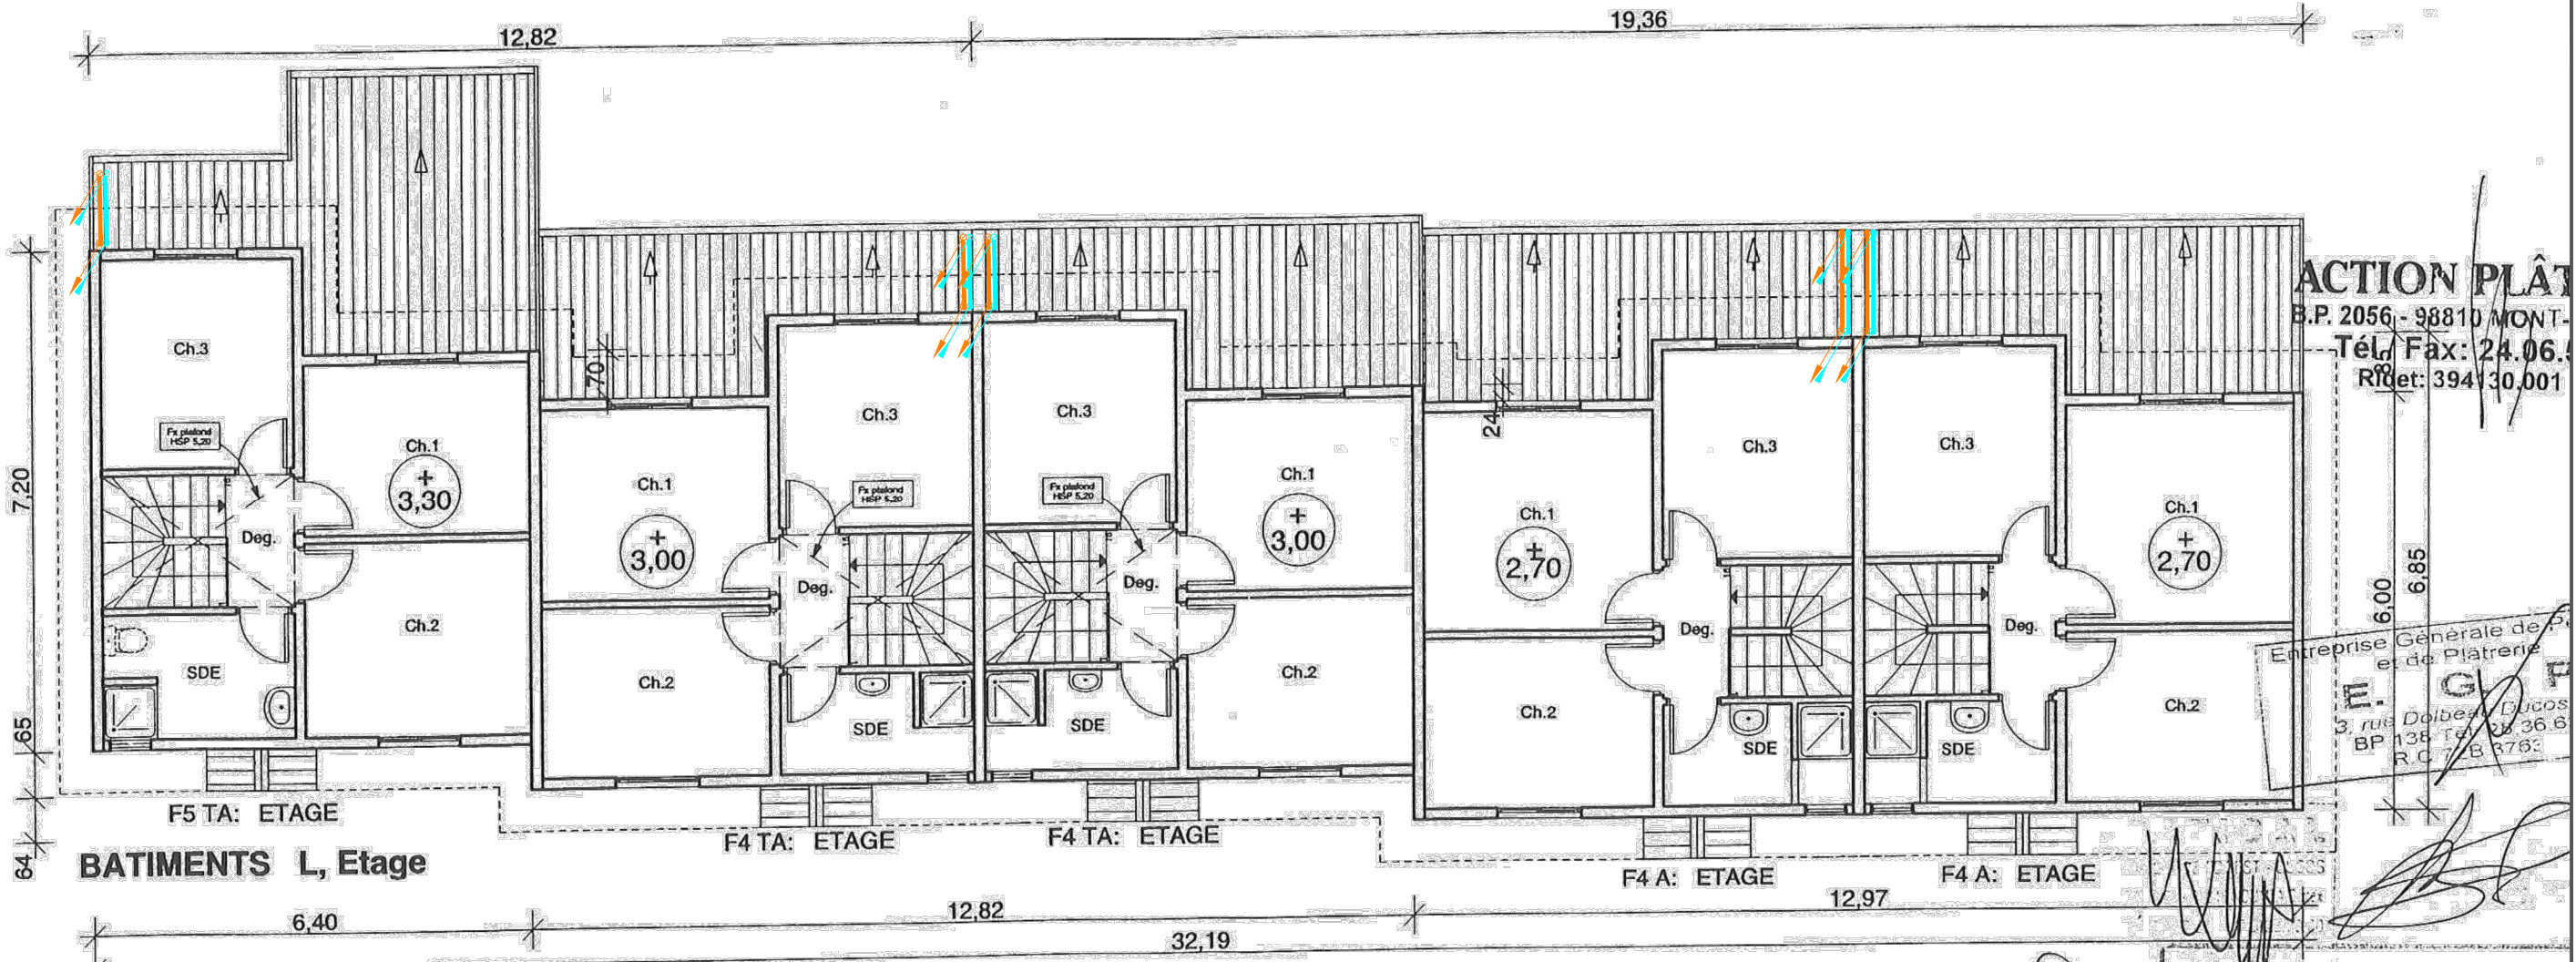

ACTION PLÂT
 B.P. 2056 - 98810 MONT-
 Tél/Fax: 24.06.
 Rfret: 394/30.001

Entreprise Générale de Plâtrerie
 E. G. P.
 3 rue Doibes-Ducos
 BP 136 - Tél: 24.36.6
 R.C.T. B. 8762

Boh
 B.P. 10000 - NOUMEA

[Signature]

J.P. COSTANTIN
 CHARPENTES MÉTALLIQUES & BOIS
 COUVERTURE ÉTANCHÉITE ISOLATION
 B.P. 2338 - 98846 - NOUMEA

FSH

SECAL

MODIFICATIONS	DATE	INDICE
Creation	04/20	0
Modification	05/20	1








CES PALMIERS 1 & 2


PLAN D'IMPLANTATION ECS - Bat L- R+1

DOSSIER **DCE**

PIECE **ECS-L2** 1/100

Légende :

	RESEAUX SOLAIRE THERMIQUE DEPART ET RETOUR
	RESEAU DESCENDANT/MONTANT DE NIVEAU
	PANNEAU SOLAIRE THERMIQUE
	CUVE DE STOCKAGE
	KIT HYDRAULIQUE

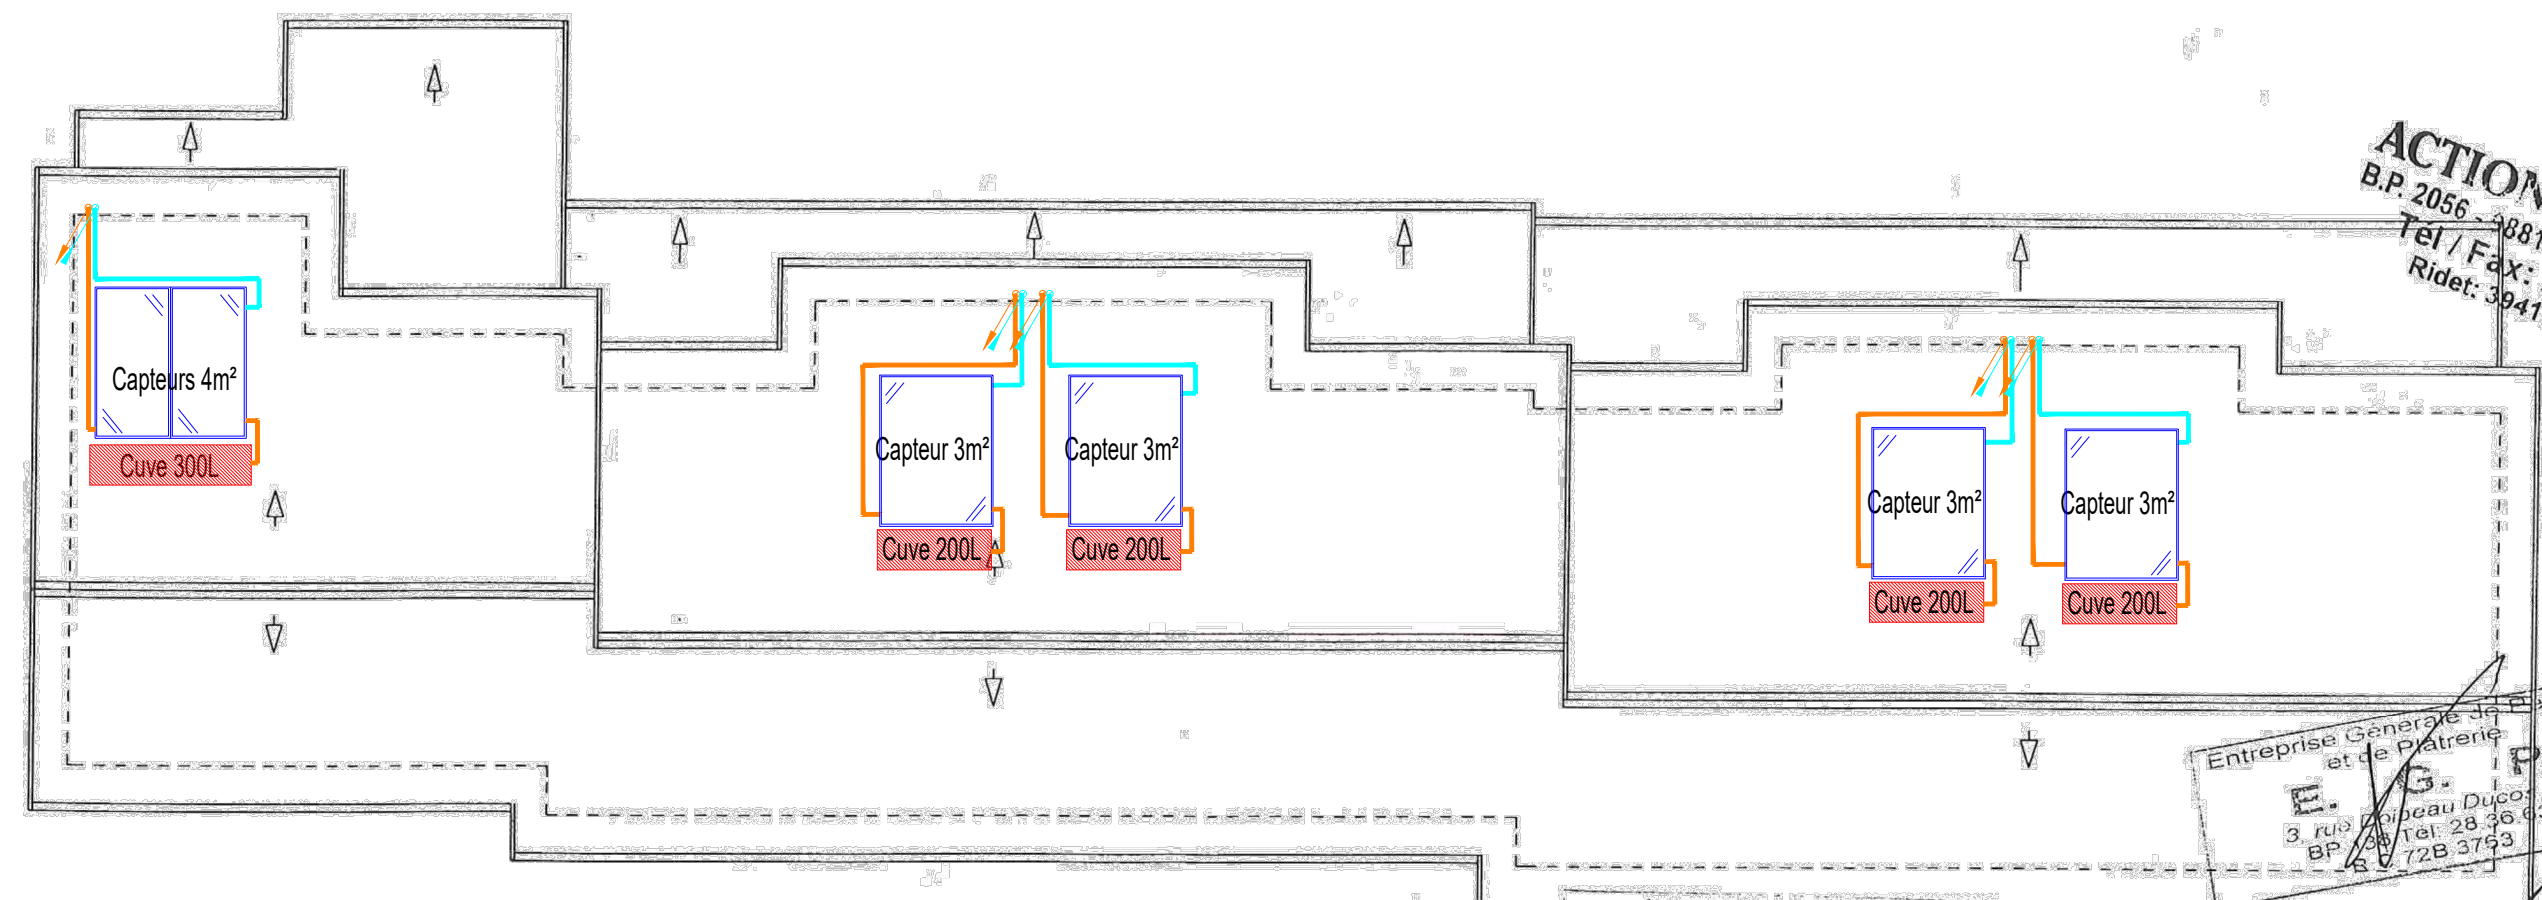

BATIMENT L TOITURE

ACTION PLÂTRE
 B.P. 2056 - 98810 MONT-DORE
 Tel / Fax : 24 06.50
 Ridet: 394130.001

Entreprise Générale de Peinture
 et de Plâtrerie
E. G. I. P.
 3 rue de la République - ZI
 BP 1008 - 98800 NOUNEUA
 BP 1208 - 98800 NOUNEUA
 B.P. 1208 - 98800 NOUNEUA

Beht
 B.P. 1208 - 98800 NOUNEUA
 B.P. 1208 - 98800 NOUNEUA

[Signature]
 B.P. 1208 - 98800 NOUNEUA

MAISON
[Signature]

J.P. COSTEVAIN

FSH *[Signature]* SECAL

MODIFICATIONS	DATE	INDICE
Creation	04/20	0
Modification	05/20	1



CES PALMIERS 1 & 2

PLAN D'IMPLANTATION ECS - Bat L- Toiture

DOSSIER **DCE**

PIECE **ECS-L3**

1/100