


Légende :

	RESEAUX SOLAIRE THERMIQUE DEPART ET RETOUR
	RESEAU DESCENDANT/MONTANT DE NIVEAU
	PANNEAU SOLAIRE THERMIQUE
	CUVE DE STOCKAGE
	KIT HYDRAULIQUE

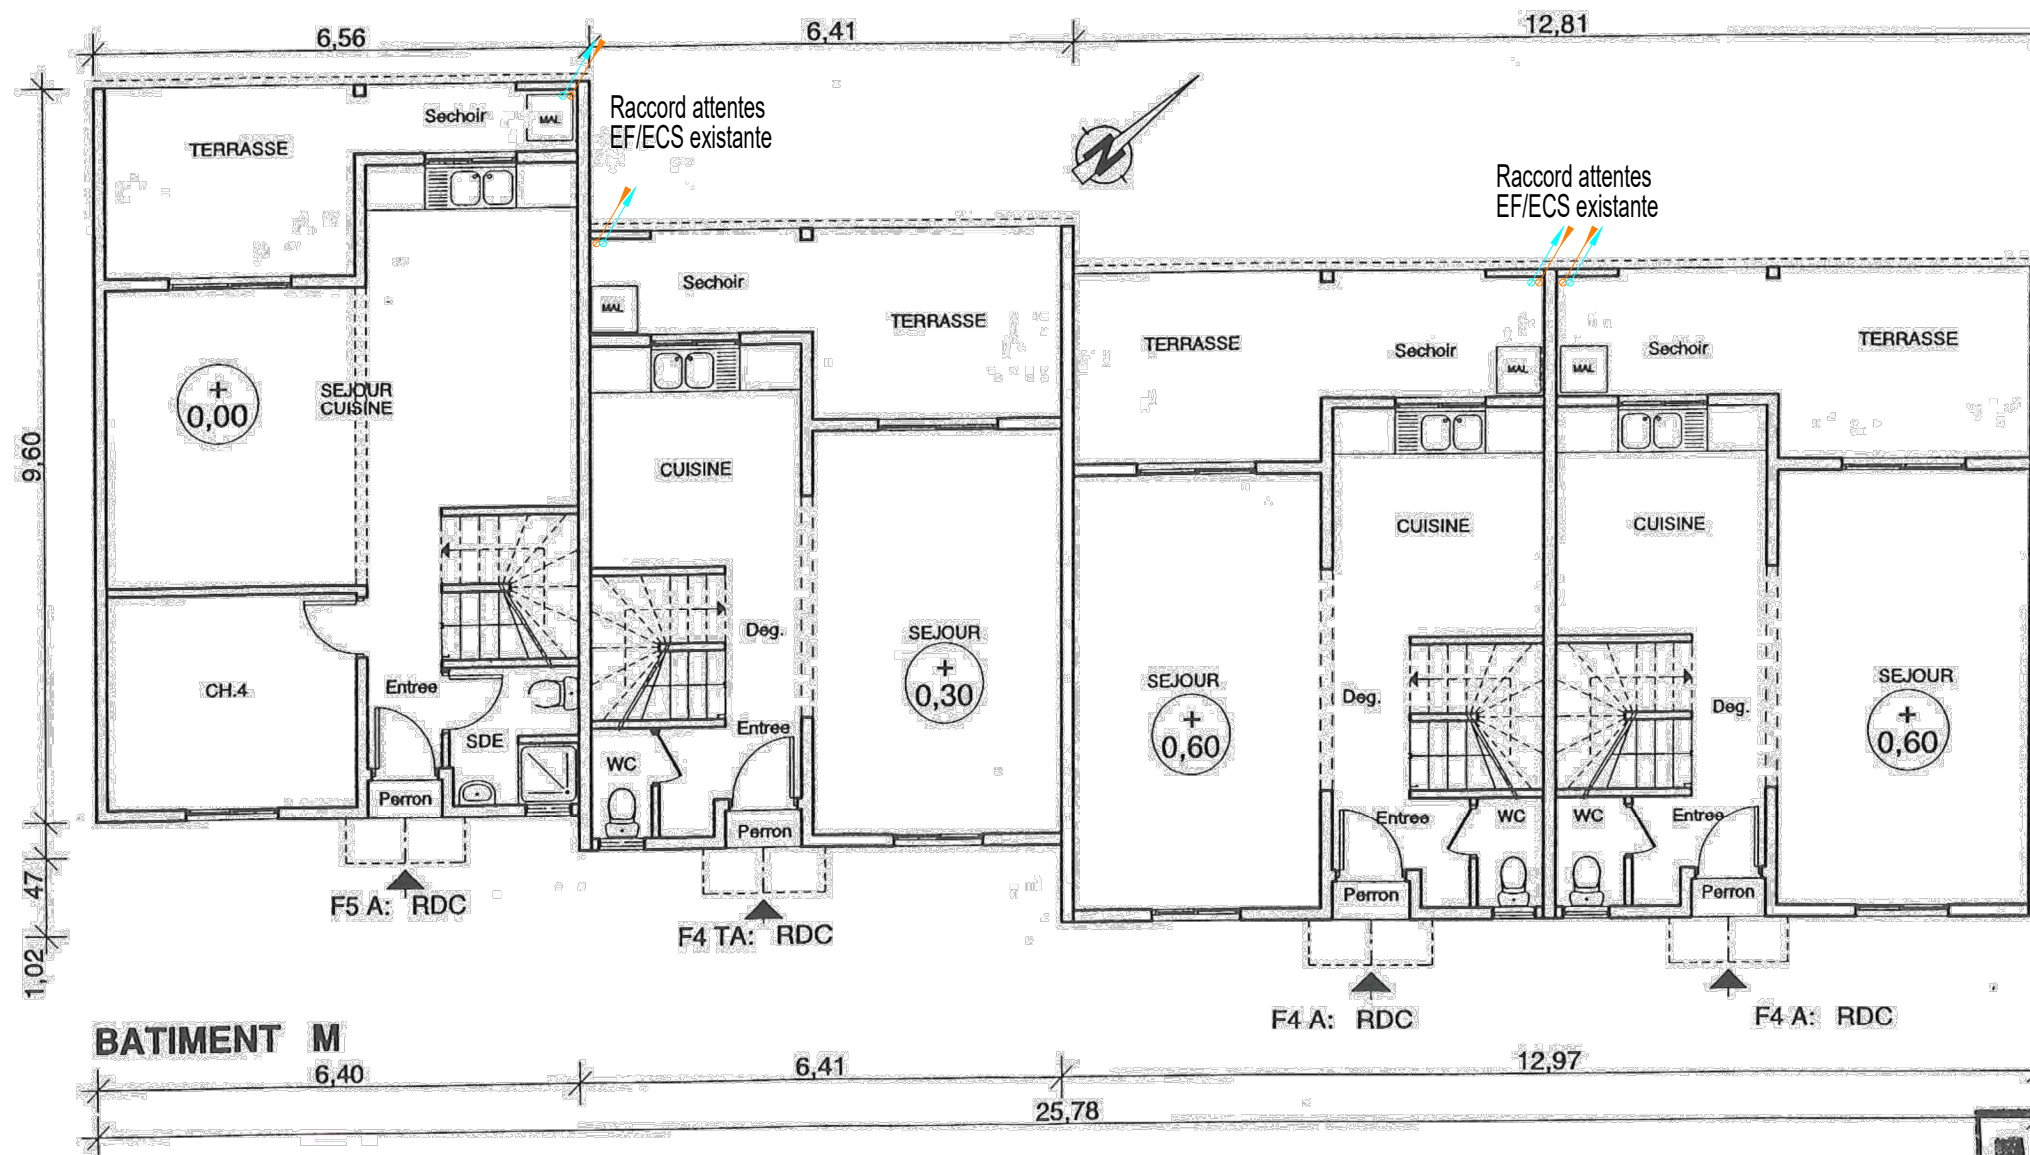

ACTION PLÂTRE
B.P. 2056 - 98810 MONT-DORE
Tél / Fax : 24.06.50
Rider : 394 130.001

Entreprise Générale de Peinture
et de Plâtrerie

E. J. L.

3 rue Dalcroix 92005 ZI
BP 138 TEL 28 30 83
R.C. 123 5763

Menuiserie M. BENEYTOU
SARL au capital de 5.000.000 Frc CFP
Agencement • Zénitherie
Ducos - BP 2917 - Tél. 28.39.84
NOUMEA - Nlle CALEDONIE

MAISON
SECAL
LES PALMIERS 1&2

MODIFICATIONS	DATE	INDICE
Creation	04/20	0
Modification	05/20	1



CES PALMIERS 1 & 2


PLAN D'IMPLANTATION ECS - Bat M- RDC

DOSSIER **DCE**PIECE **ECS-M1**

1/100

Légende :

	RESEAUX SOLAIRE THERMIQUE DEPART ET RETOUR
	RESEAU DESCENDANT/MONTANT DE NIVEAU
	PANNEAU SOLAIRE THERMIQUE
	CUVE DE STOCKAGE
	KIT HYDRAULIQUE

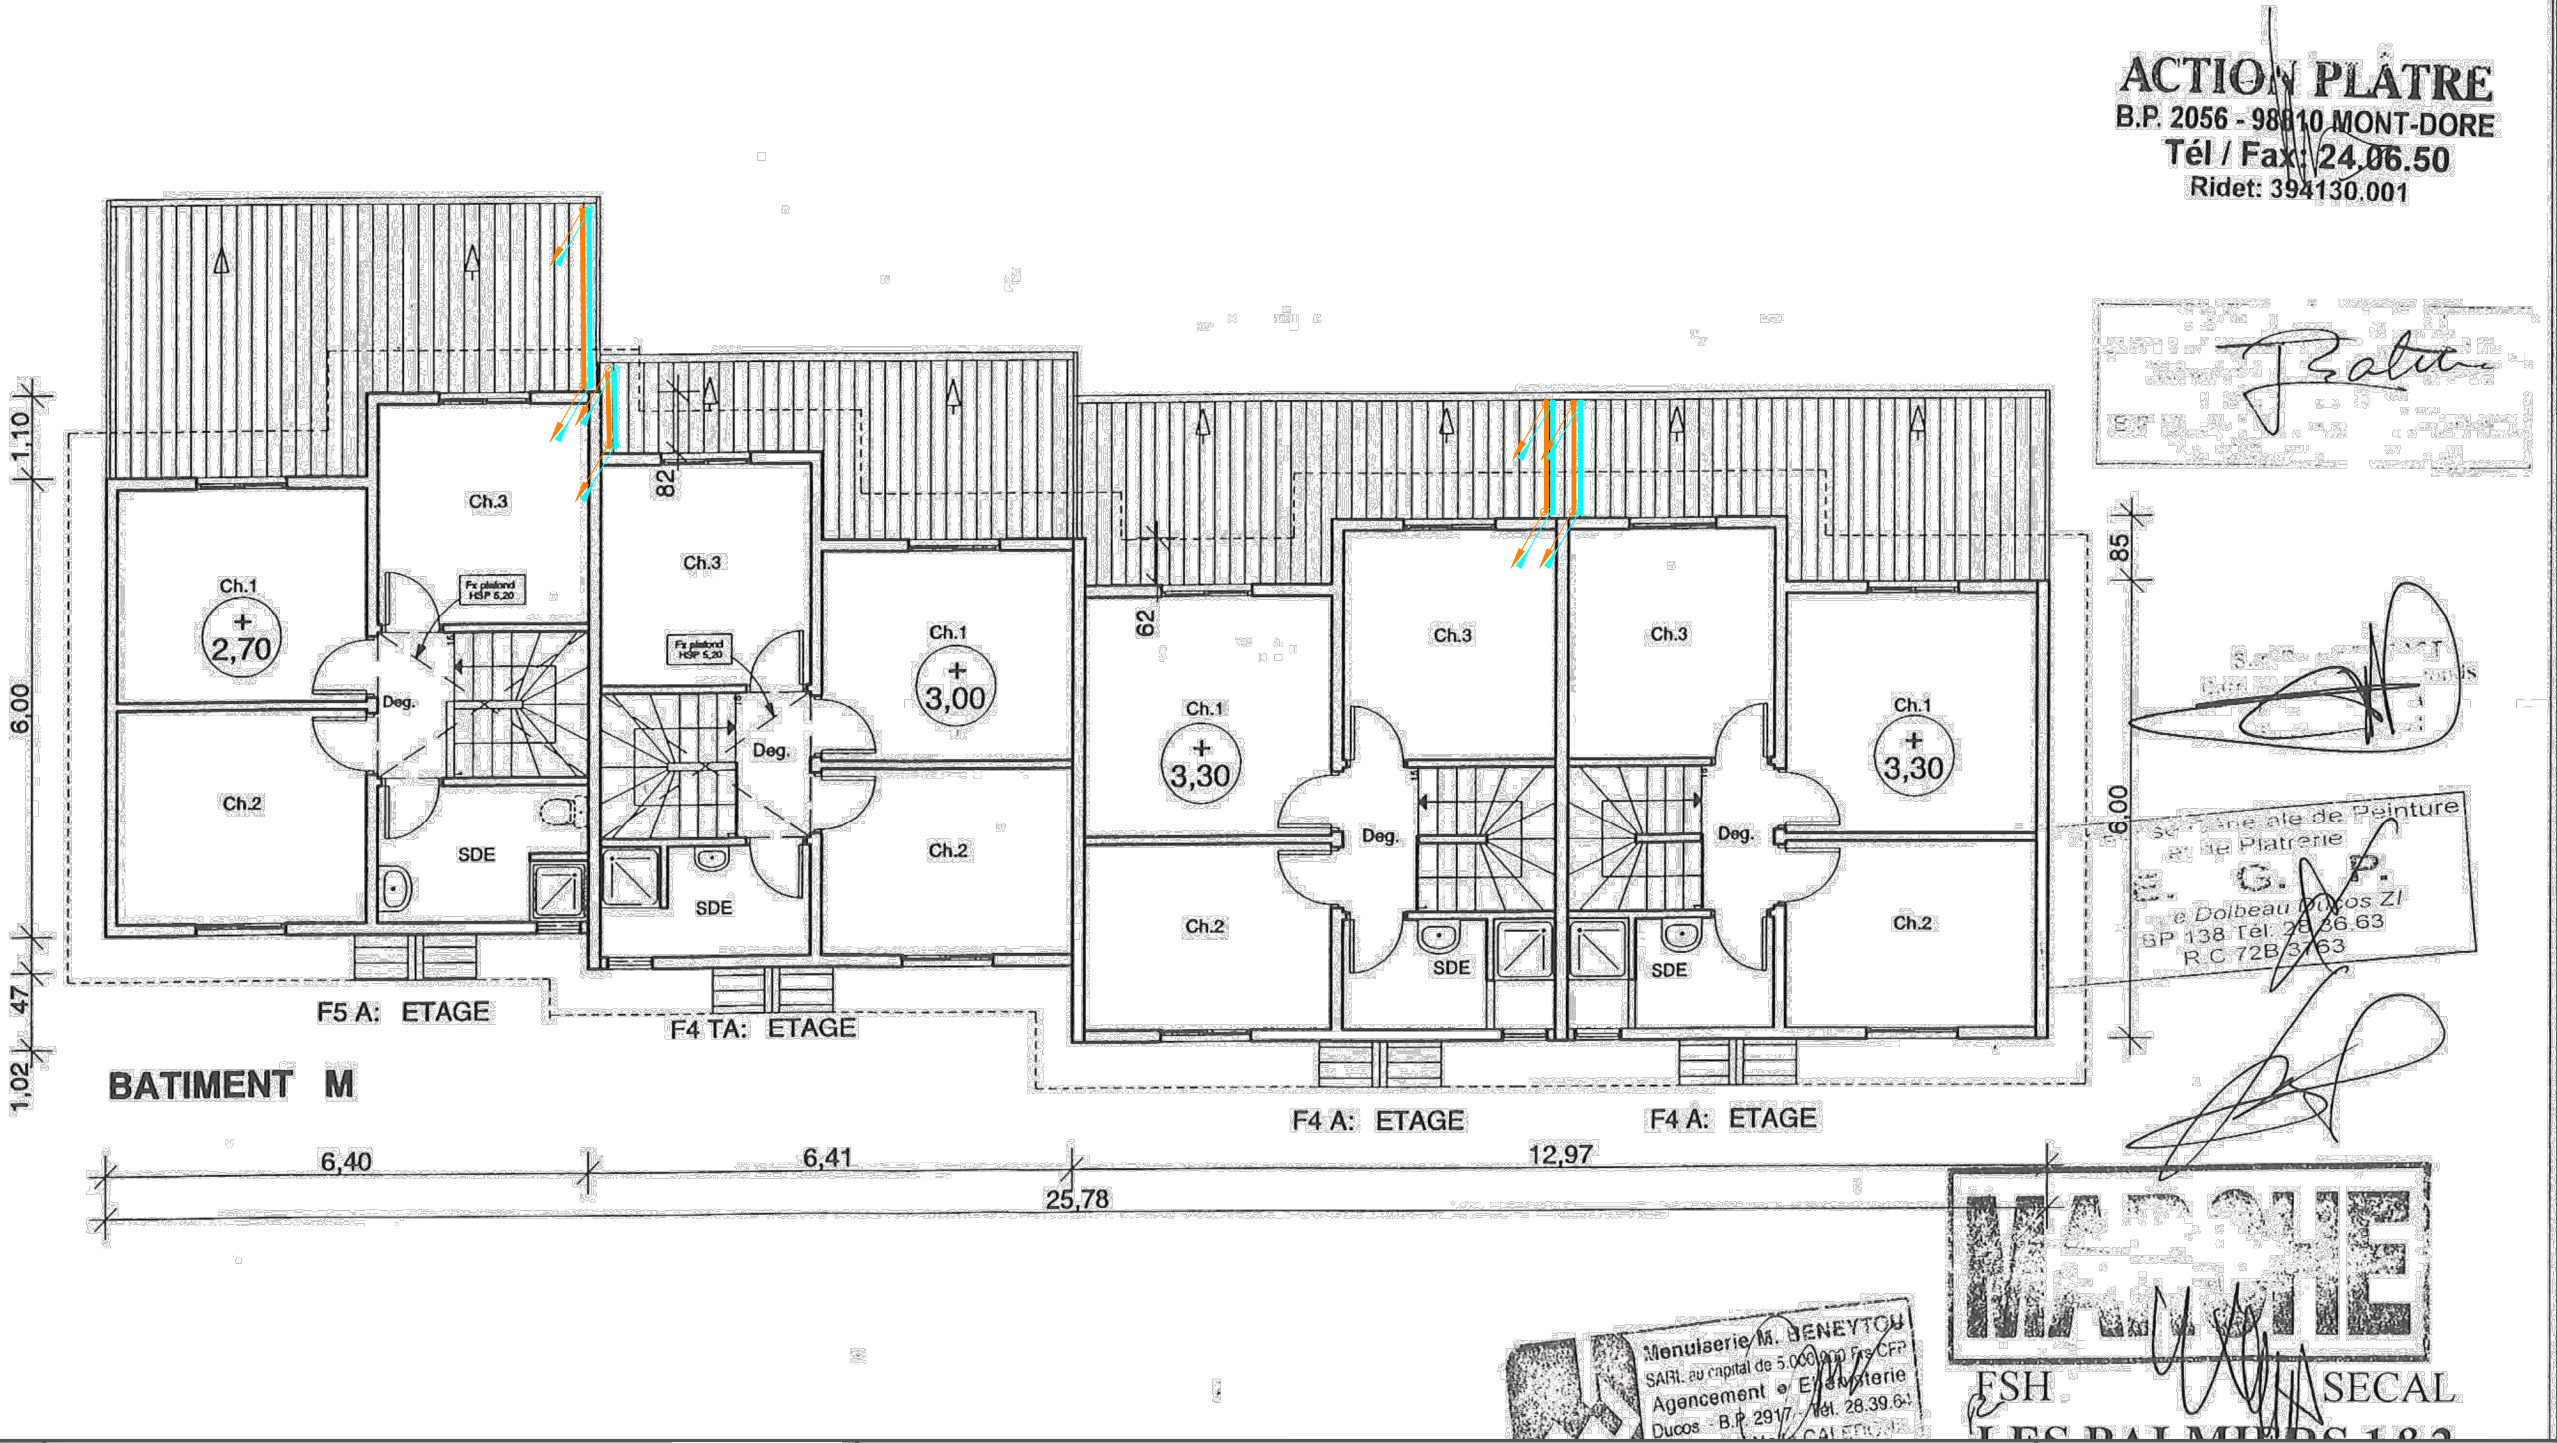

MODIFICATIONS	DATE	INDICE
Creation	04/20	0
Modification	05/20	1




CES PALMIERS 1 & 2
PLAN D'IMPLANTATION ECS - Bat M- R+1

DOSSIER DCE	
PIECE ECS-M2	1/100

Légende :

 	RESEAUX SOLAIRE THERMIQUE DEPART ET RETOUR
	RESEAU DESCENDANT/MONTANT DE NIVEAU
	PANNEAU SOLAIRE THERMIQUE
	CUVE DE STOCKAGE
	KIT HYDRAULIQUE

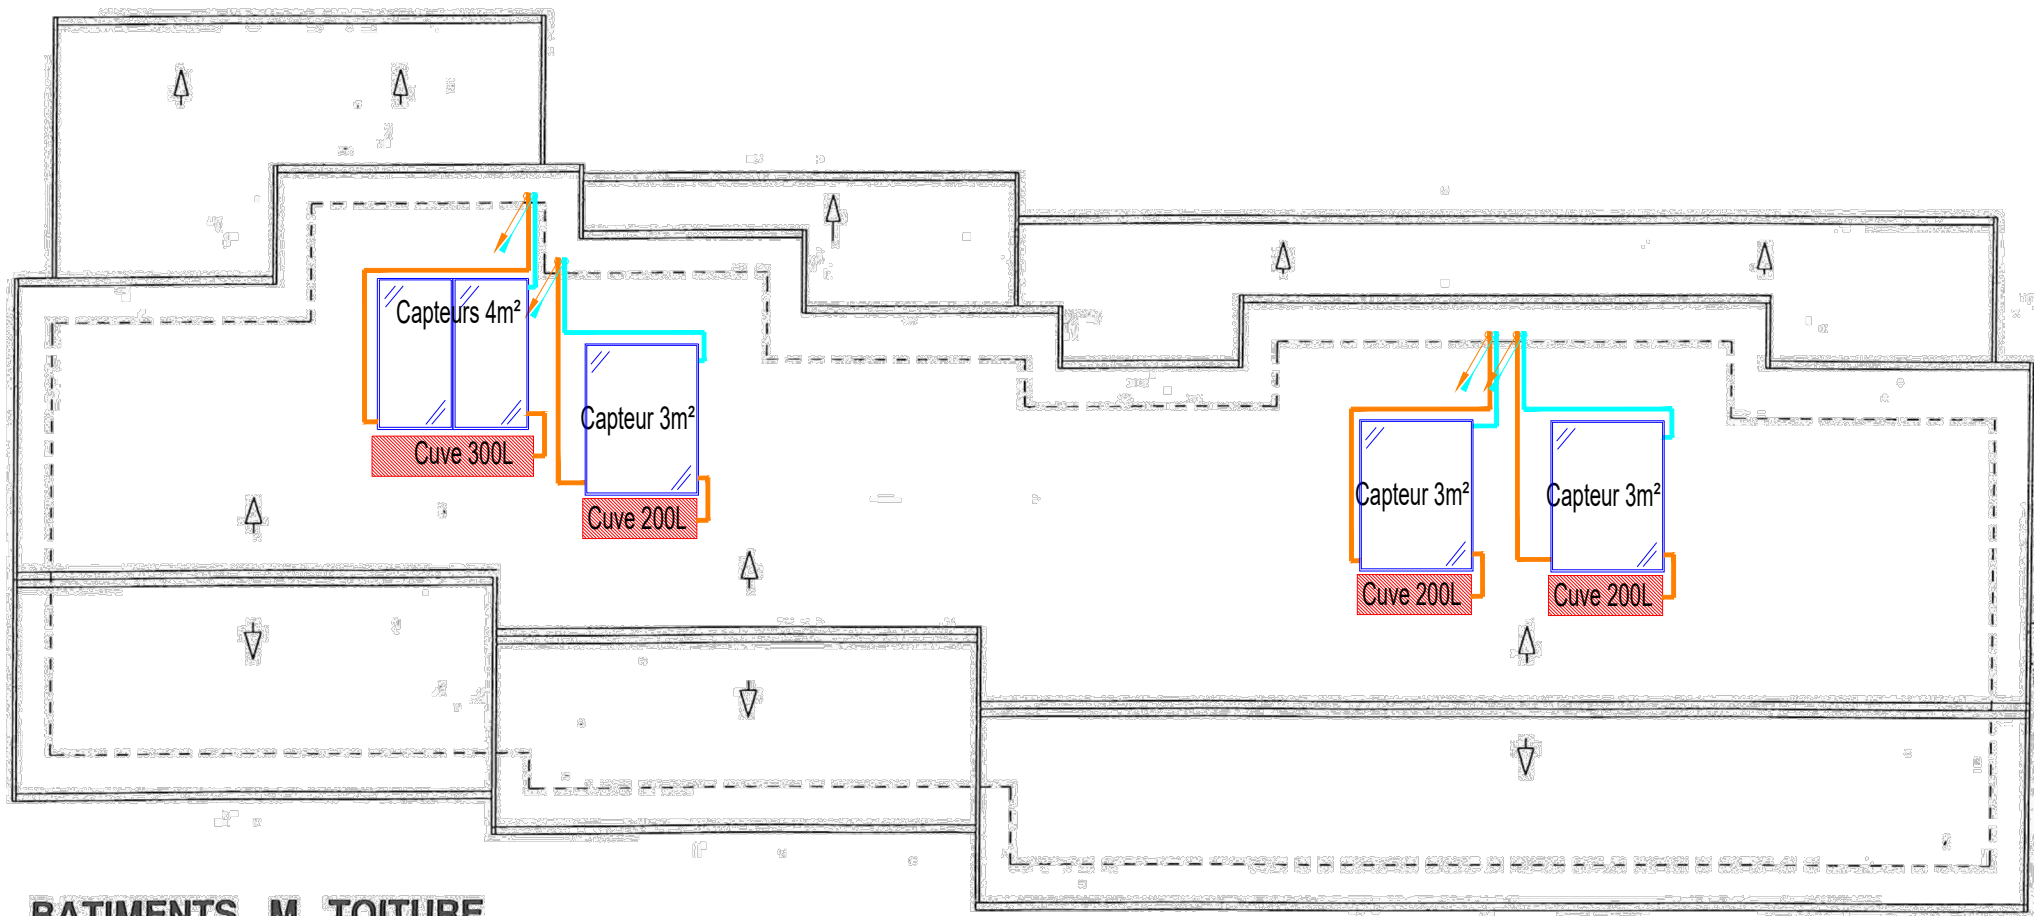



BATIMENTS M TOITURE

ACTION PLÂTRE
B.P. 2056 - 98810 MONT-DORE
Tél / Fax : 24.06.50
Rideau 894130.001


B.P. 138
R.C. 2B 3763

Entreprise Générale de Peinture
et de Plâtrerie
E. C. P.
3, rue Dolbré, Ducos ZI
BP 138 T. 28 36.63
R.C. 2B 3763

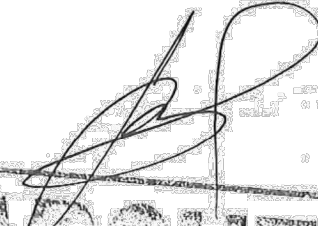
FSH SECAL
LES PALMIERS 1&2
Logements en bande PALMIERS 2
BATIMENT M
DCE

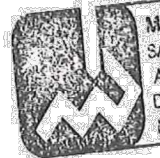
Menuiserie M. BENEYTOU
SARL au capital de 5.000.000 Frs CFP
Agencement • Menuiserie
Ducos - B.P. 2917 - Tél. 28.39.64
NOUMEA - Nouvelle CALEDONIE


D.A. COSTE
SARL
CHARPENTES MÉTALLIQUES & BOIS
COUVERTURE - ÉTANCHÉITÉ - ISOLATION
B.P. 2338 - 98846 NOUMEA

MODIFICATIONS	DATE	INDICE
Creation	04/20	0
Modification	05/20	1



CES PALMIERS 1 & 2

PLAN D'IMPLANTATION ECS - Bat L- Toiture

DOSSIER DCE

PIECE ECS-M3

1/100