




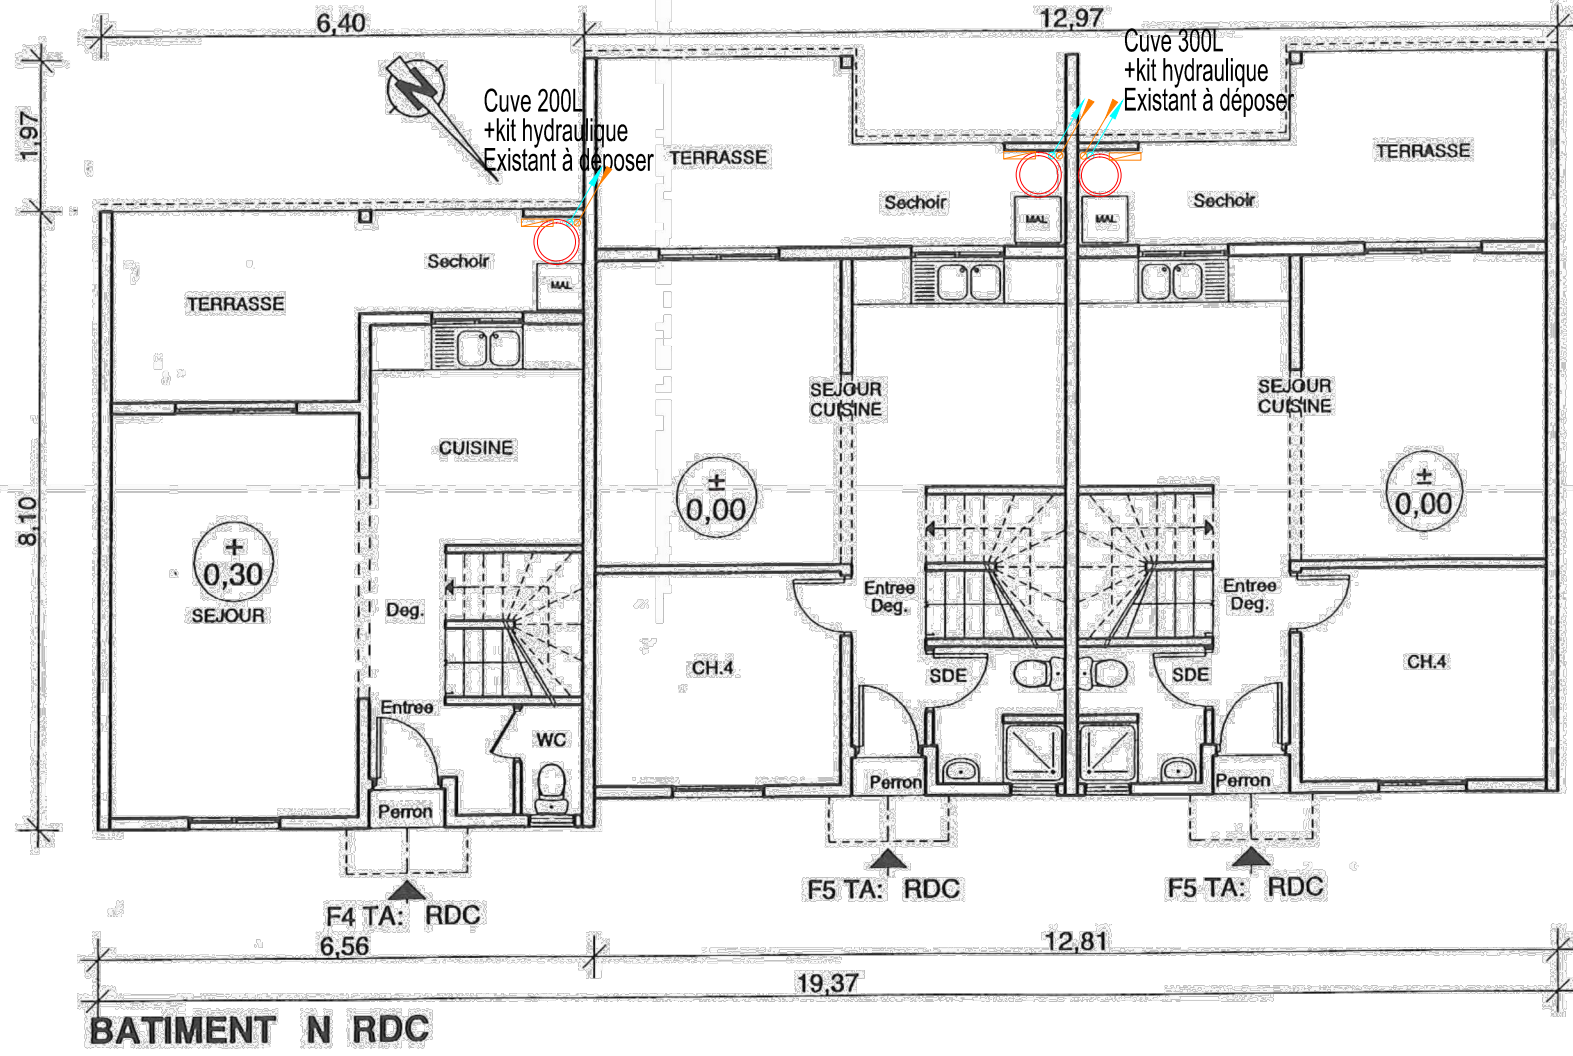


Légende :

	RESEAUX SOLAIRE THERMIQUE DEPART ET RETOUR
	RESEAU DESCENDANT/MONTANT DE NIVEAU
	PANNEAU SOLAIRE THERMIQUE
	CUVE DE STOCKAGE
	KIT HYDRAULIQUE



ACTION PLÂTRE
 B.P. 2056 - 98840 MONT DORE
 Tél / Fax : 24 38 56
 Ridet: 394130.001

Signature

Entreprise Générale de Peinture
 et de Plâtrerie
E. G. P.
 3, rue Dalbray Ducos ZI
 BP 138 - 98 28 38 63
 R.C. 28 3763

Signature

Menuiserie M. BENEYTOU
 SARL au capital de 5.000.000 Fpb CYP
 Agencement • Ebénisterie
 Ducos - B.P. 2917 - Tél. 28.39.64
 NOUMEA - Nouvelle CALEDONIE

LA COSTERON
 CHARPENTES MÉTALLIQUES & BOIS
 COLAERTURE - FRANCE

Signature

FSH SECAL
LES PALMIERS 1&2

Logements en bande PALMIERS 2
 BATIMENT N DCE

MODIFICATIONS	DATE	INDICE
Creation	04/20	0








CES PALMIERS 1 & 2


PLAN D'IMPLANTATION ECS - Bat N- RDC

DOSSIER **DCE**

PIECE **ECS-N1** 1/100

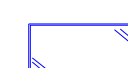Légende :

	RESEAUX SOLAIRE THERMIQUE DEPART ET RETOUR
	RESEAU DESCENDANT/MONTANT DE NIVEAU
	PANNEAU SOLAIRE THERMIQUE
	CUVE DE STOCKAGE
	KIT HYDRAULIQUE

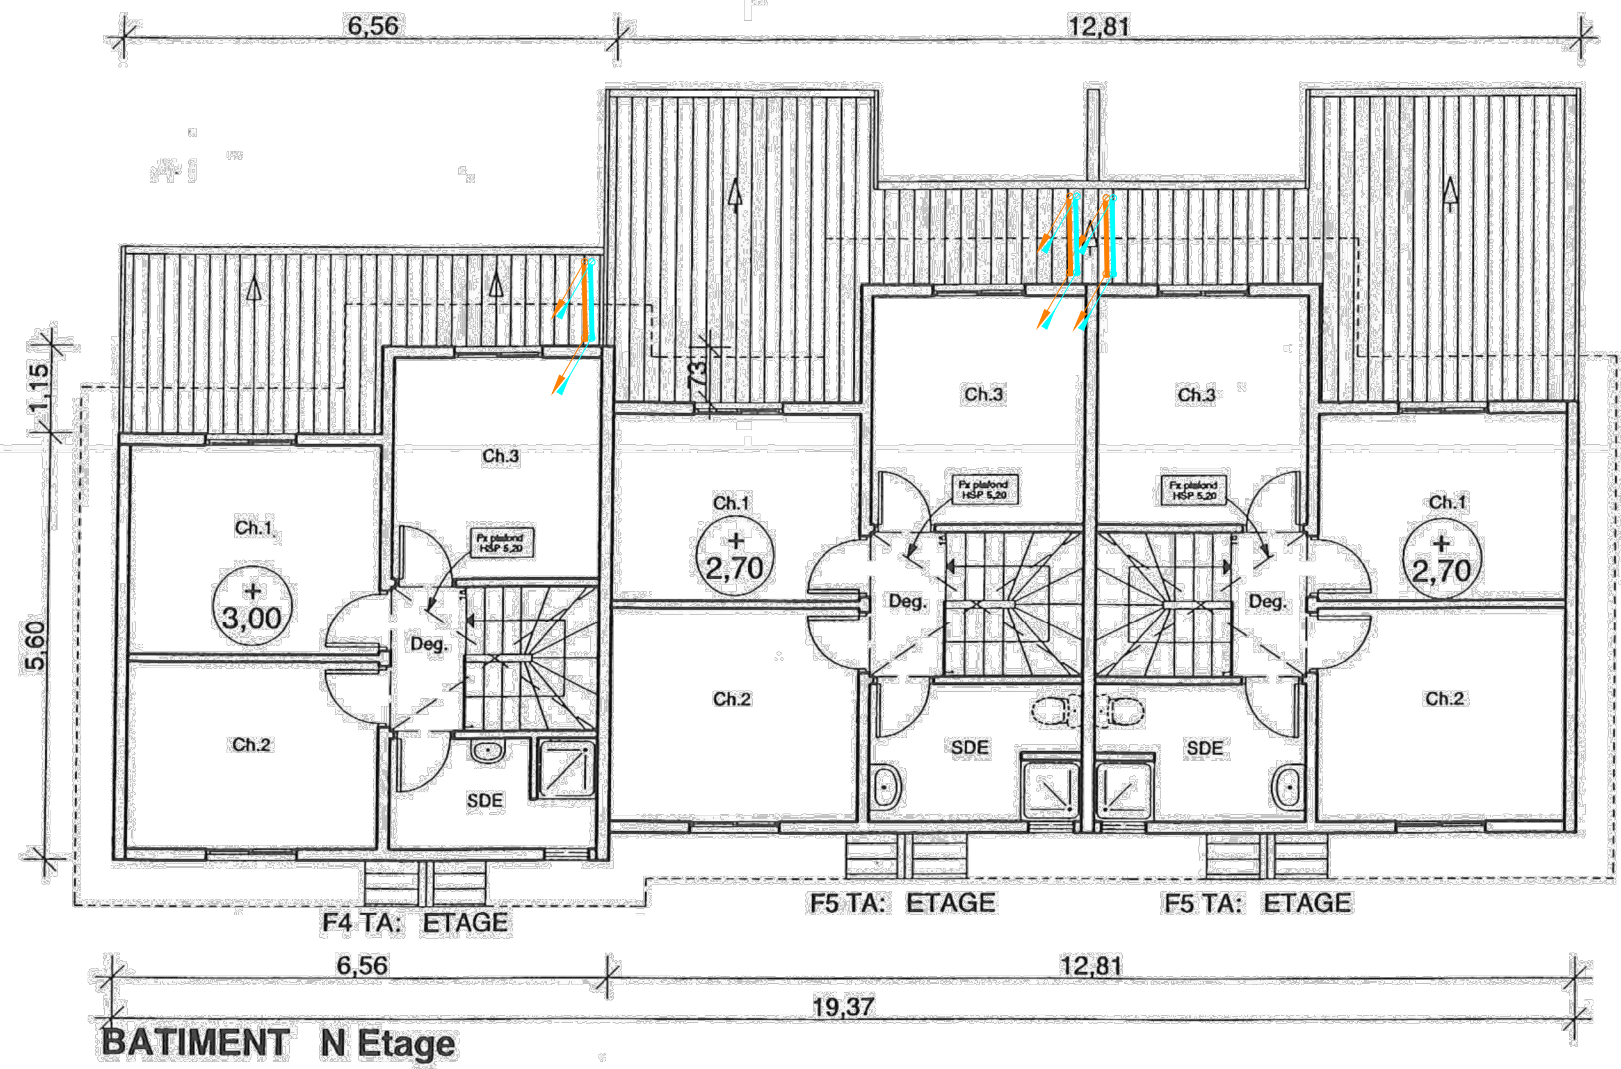

ACTION PLÂTRE
 B.P. 2056 - 98810 MONT-DOR
 Tél / Fax : 28 36 36
 Ridet: 394136.001

Signature
 B.P. 138

Entreprise Générale de Peinture
 et de Plâtrerie
E. G. P.
 3, rue Dolbeau-Ducos ZI
 B.P. 138 Tel: 28 36 63
 R.C. 72B 5763

Signature
 Ridet: 394136.001

MAISON

Mentiserie M. BENEYTOU
 SARL au capital de 5.000.000 F CFP
 Agencement • Ebénisterie
 Ducos - B.P. 2917 - Tél: 28 39 64
 NOUMEA - Nlle CALEDONIE

J.P. COSTE
 CHARPENTES METALLIQUES & BOIS
 COUVERTURE ETANCHEITE ISOLATION
 B.P. 2338 - 98846 - NOUMEA

FSH & SECAL
LES PALMIERS 1&2
 Logements en bande PALMIERS 2
 BATIMENT N DCE

MODIFICATIONS	DATE	INDICE
Creation	04/20	0




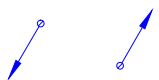



CES PALMIERS 1 & 2


PLAN D'IMPLANTATION ECS - Bat N- R+1

DOSSIER **DCE**

PIECE **ECS-N2** 1/100

Légende :

	RESEAUX SOLAIRE THERMIQUE DEPART ET RETOUR
	RESEAU DESCENDANT/MONTANT DE NIVEAU
	PANNEAU SOLAIRE THERMIQUE
	CUVE DE STOCKAGE
	KIT HYDRAULIQUE

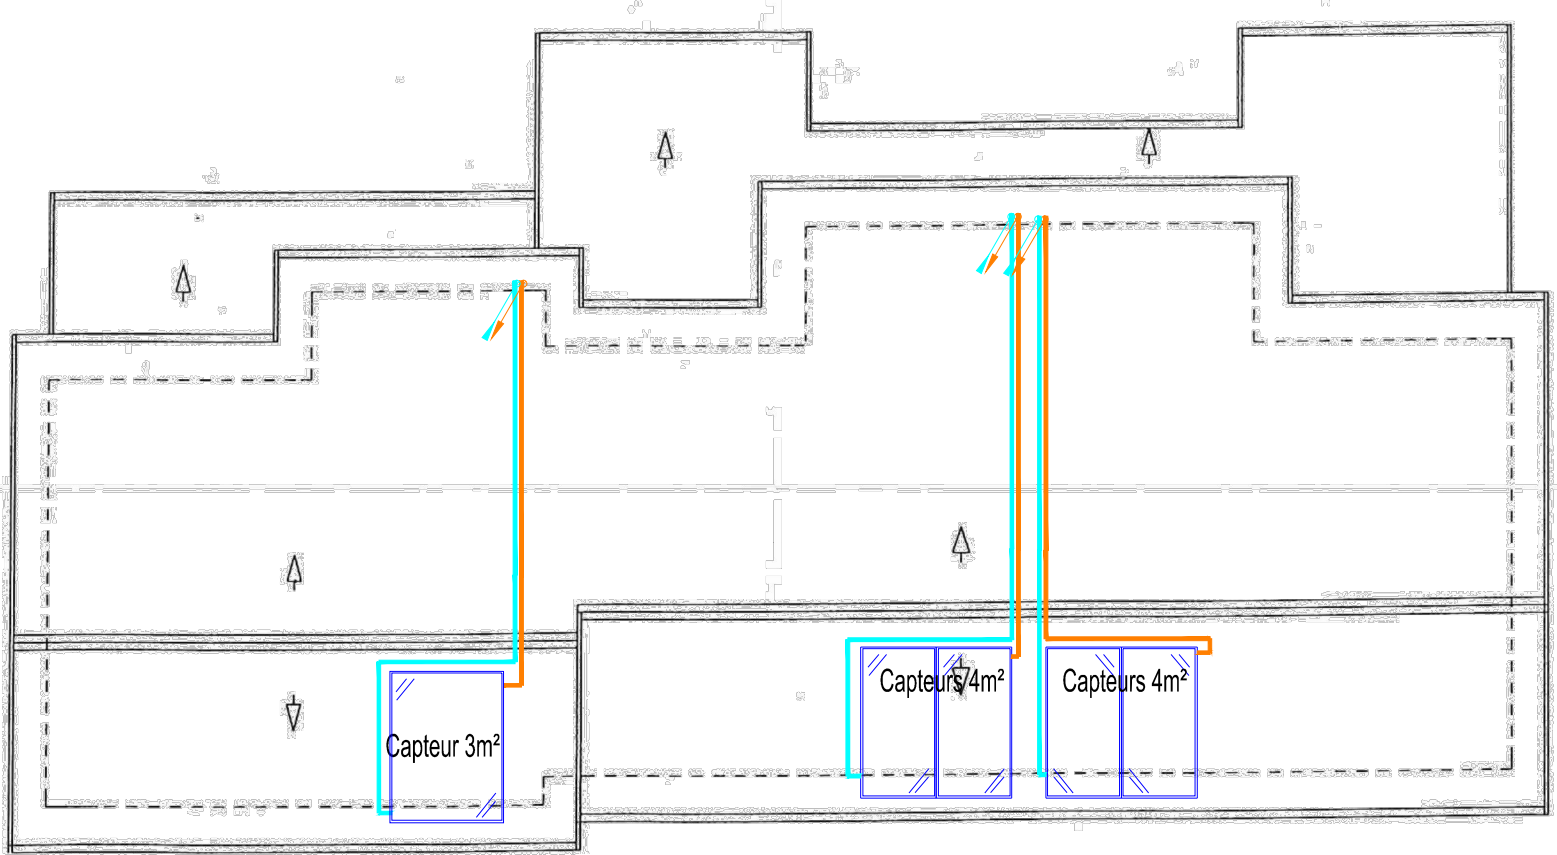

BATIMENT N Toiture

ACTION PLÂTRE
 B.P. 2056 - 98810 MONT-DORE
 Tél / Fax: 24.06.50
 Ridet: 394130.001

J. Boluc

Entreprise Générale de Peinture
 et de Plâtrerie
 E. S. P.
 3, rue Drouot-Ducos ZI
 BP 138 - 98810 MONT-DORE
 R.C. 728 3763

[Signature]

FSH

Ménisserie M. BENEYTOU
 SARL au capital de 5.000.000 F.C.F.P.
 Agencement • Ebénisterie
 Ducos B.P. 0017 Tél. 28.39.64
 NOUVEA - Nette CALEDONIE

FSH
LES PALMIERS 1 & 2
 Logements en bande PALMIERS 2

MODIFICATIONS	DATE	INDICE
Creation	04/20	0



CES PALMIERS 1 & 2

PLAN D'IMPLANTATION ECS - Bat N- Toiture

DOSSIER **DCE**

PIECE **ECS-N3**

1/100