




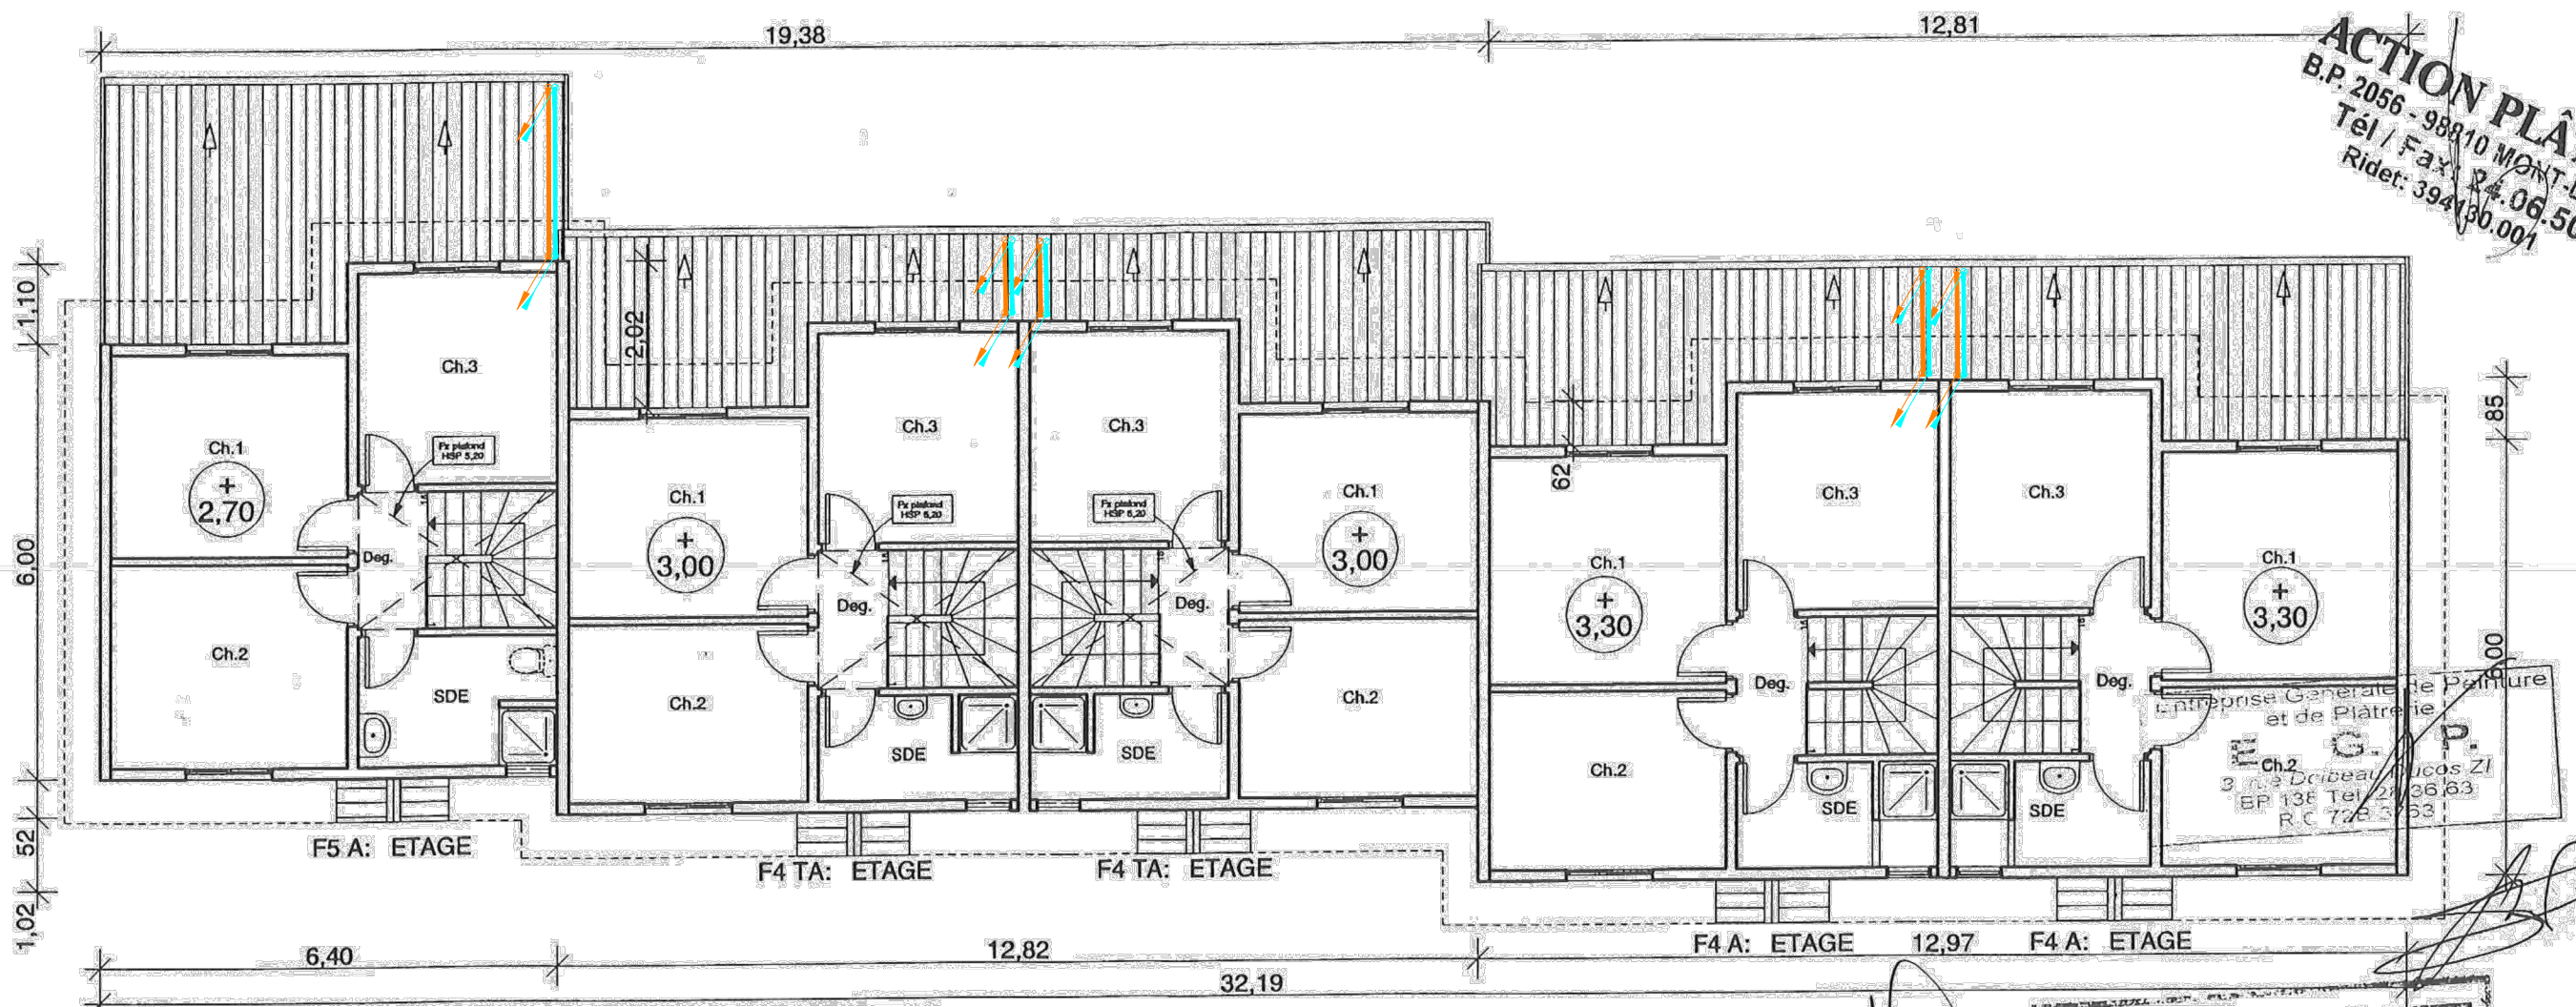


Légende :

	RESEAUX SOLAIRE THERMIQUE DEPART ET RETOUR
	RESEAU DESCENDANT/MONTANT DE NIVEAU
	PANNEAU SOLAIRE THERMIQUE
	CUVE DE STOCKAGE
	KIT HYDRAULIQUE



ACTION PLÂTRE
 B.P. 2056 - 98810 MONT-DORE
 Tél / Fax : 4.06.50
 Ridet: 394130.001

Entreprise Générale de Peinture
 et de Plâtrerie
G.P.
 3 r. Des Palmiers ZI
 BP 135 Tel: 21.36.83
 R.C 7.5.3.63

BATIMENTS P Etage

Signature

FSH
LES PALMIERS 1&2

Menuiserie M. BENEYTOU
 SARL au capital de 5.000.000 F.C.F.
 Agencement • Ebénisterie
 B.P. 2017 - Tel: 28.40.83

MODIFICATIONS	DATE	INDICE
Creation	04/20	0



CES PALMIERS 1 & 2


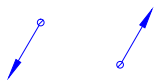



PLAN D'IMPLANTATION ECS - Bat P- R+1


DOSSIER **DCE**

PIECE **ECS-P2**

1/100

Légende :

	RESEAUX SOLAIRE THERMIQUE DEPART ET RETOUR
	RESEAU DESCENDANT/MONTANT DE NIVEAU
	PANNEAU SOLAIRE THERMIQUE
	CUVE DE STOCKAGE
	KIT HYDRAULIQUE

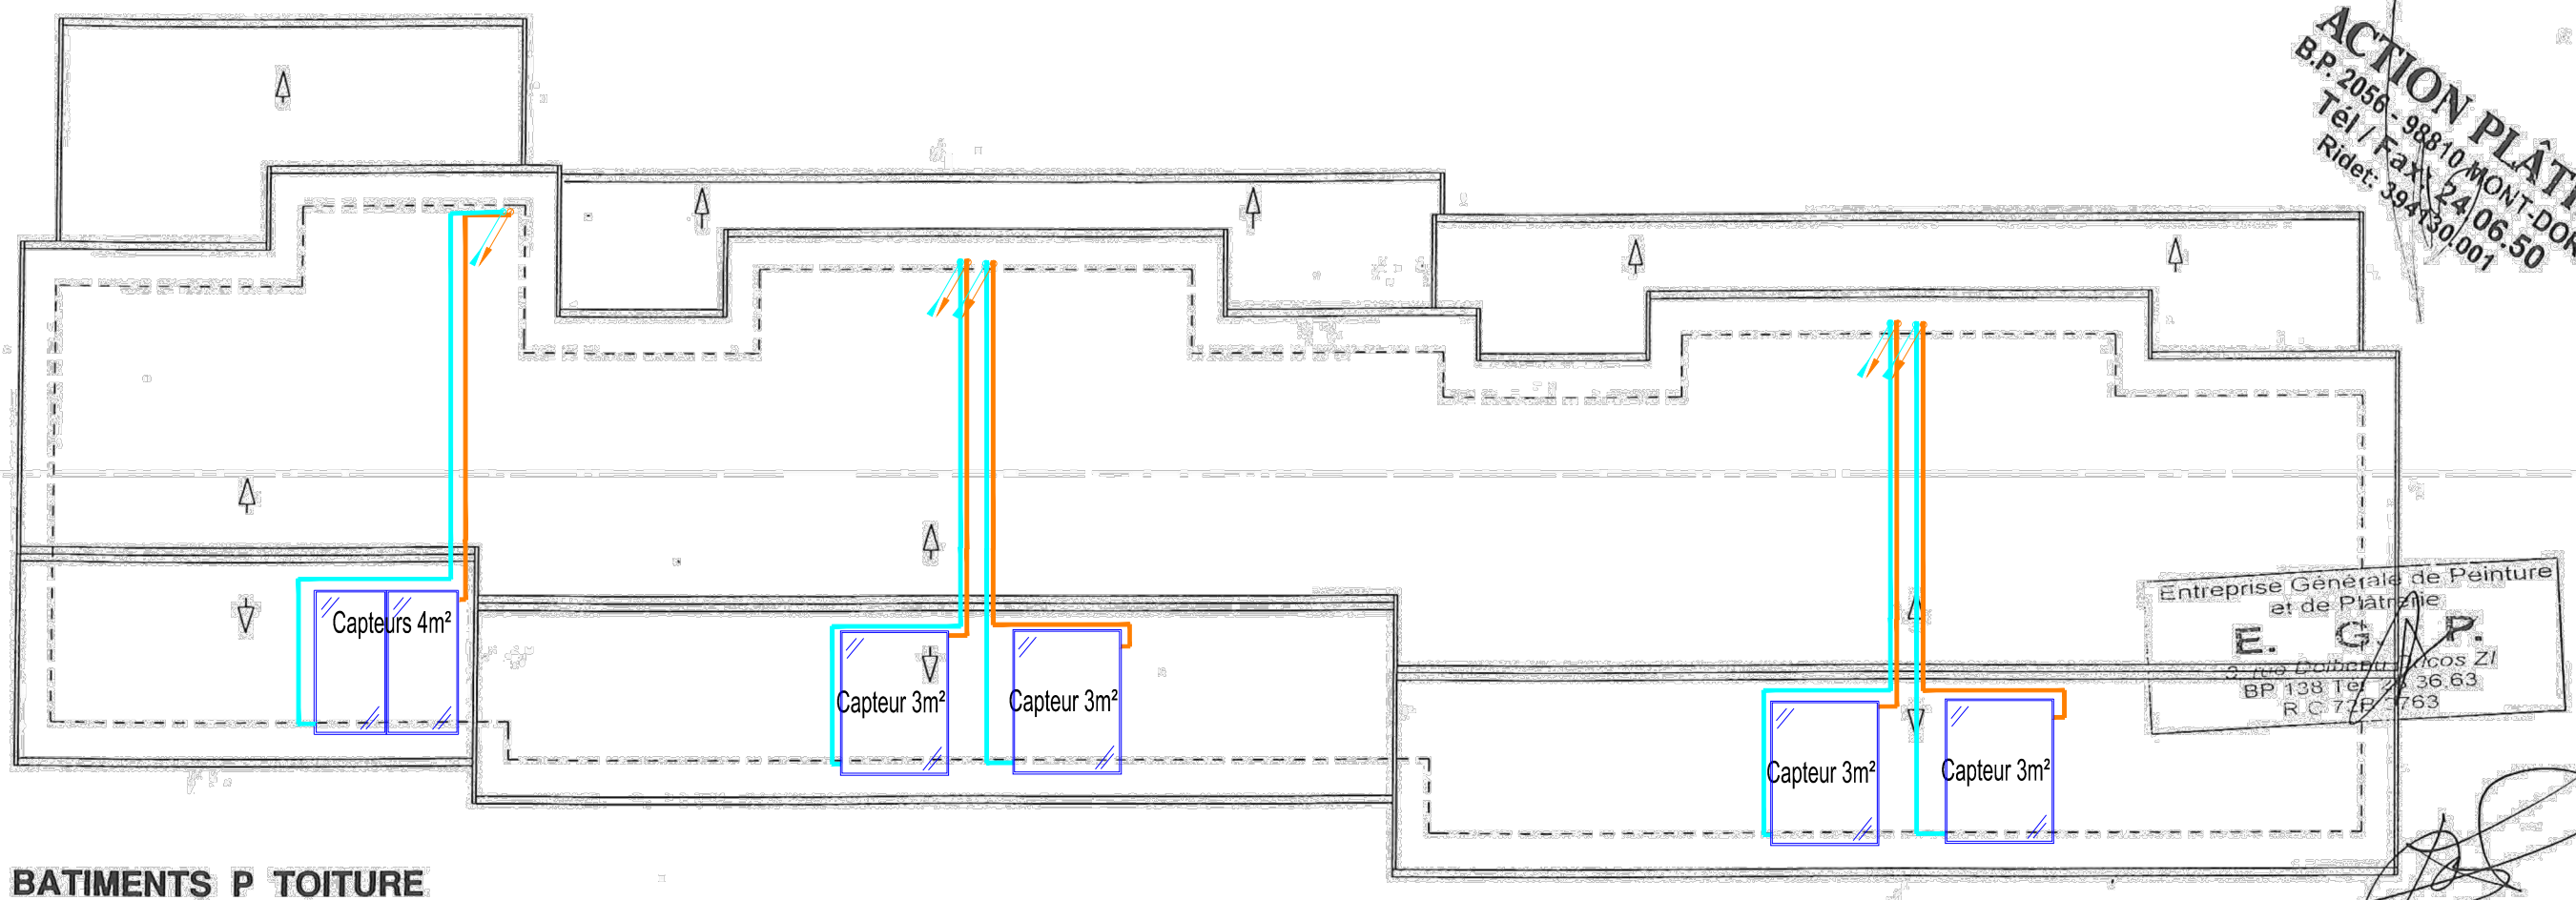

ACTION PLÂTRE
 B.P. 2056 - 98810 MONT-DORE
 Tél / Fax 24 06.50
 Rider: 394130/001

Entreprise Générale de Peinture
 et de Plâtrerie
E. G. P.
 100 rue Duhaut, Nicosia ZI
 BP 138 Tél: 36.63
 R.C. 77F 5763

BATIMENTS P TOITURE

Handwritten signatures and stamps are present in this area. On the left, a signature 'F. Bahin' is visible. In the center, there is a circular stamp. On the right, there is a rectangular stamp with the text 'Menuiserie M. SARL au capital de Agencement' and another stamp with the text 'FSH' and 'SECAL'.

MODIFICATIONS	DATE	INDICE
Creation	04/20	0








CES PALMIERS 1 & 2

PLAN D'IMPLANTATION ECS - Bat P- Toiture


DOSSIER **DCE**

PIECE **ECS-P3** 1/100

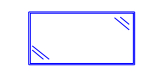Légende :

	RESEAUX SOLAIRE THERMIQUE DEPART ET RETOUR
	RESEAU DESCENDANT/MONTANT DE NIVEAU
	PANNEAU SOLAIRE THERMIQUE
	CUVE DE STOCKAGE
	KIT HYDRAULIQUE

Rehita

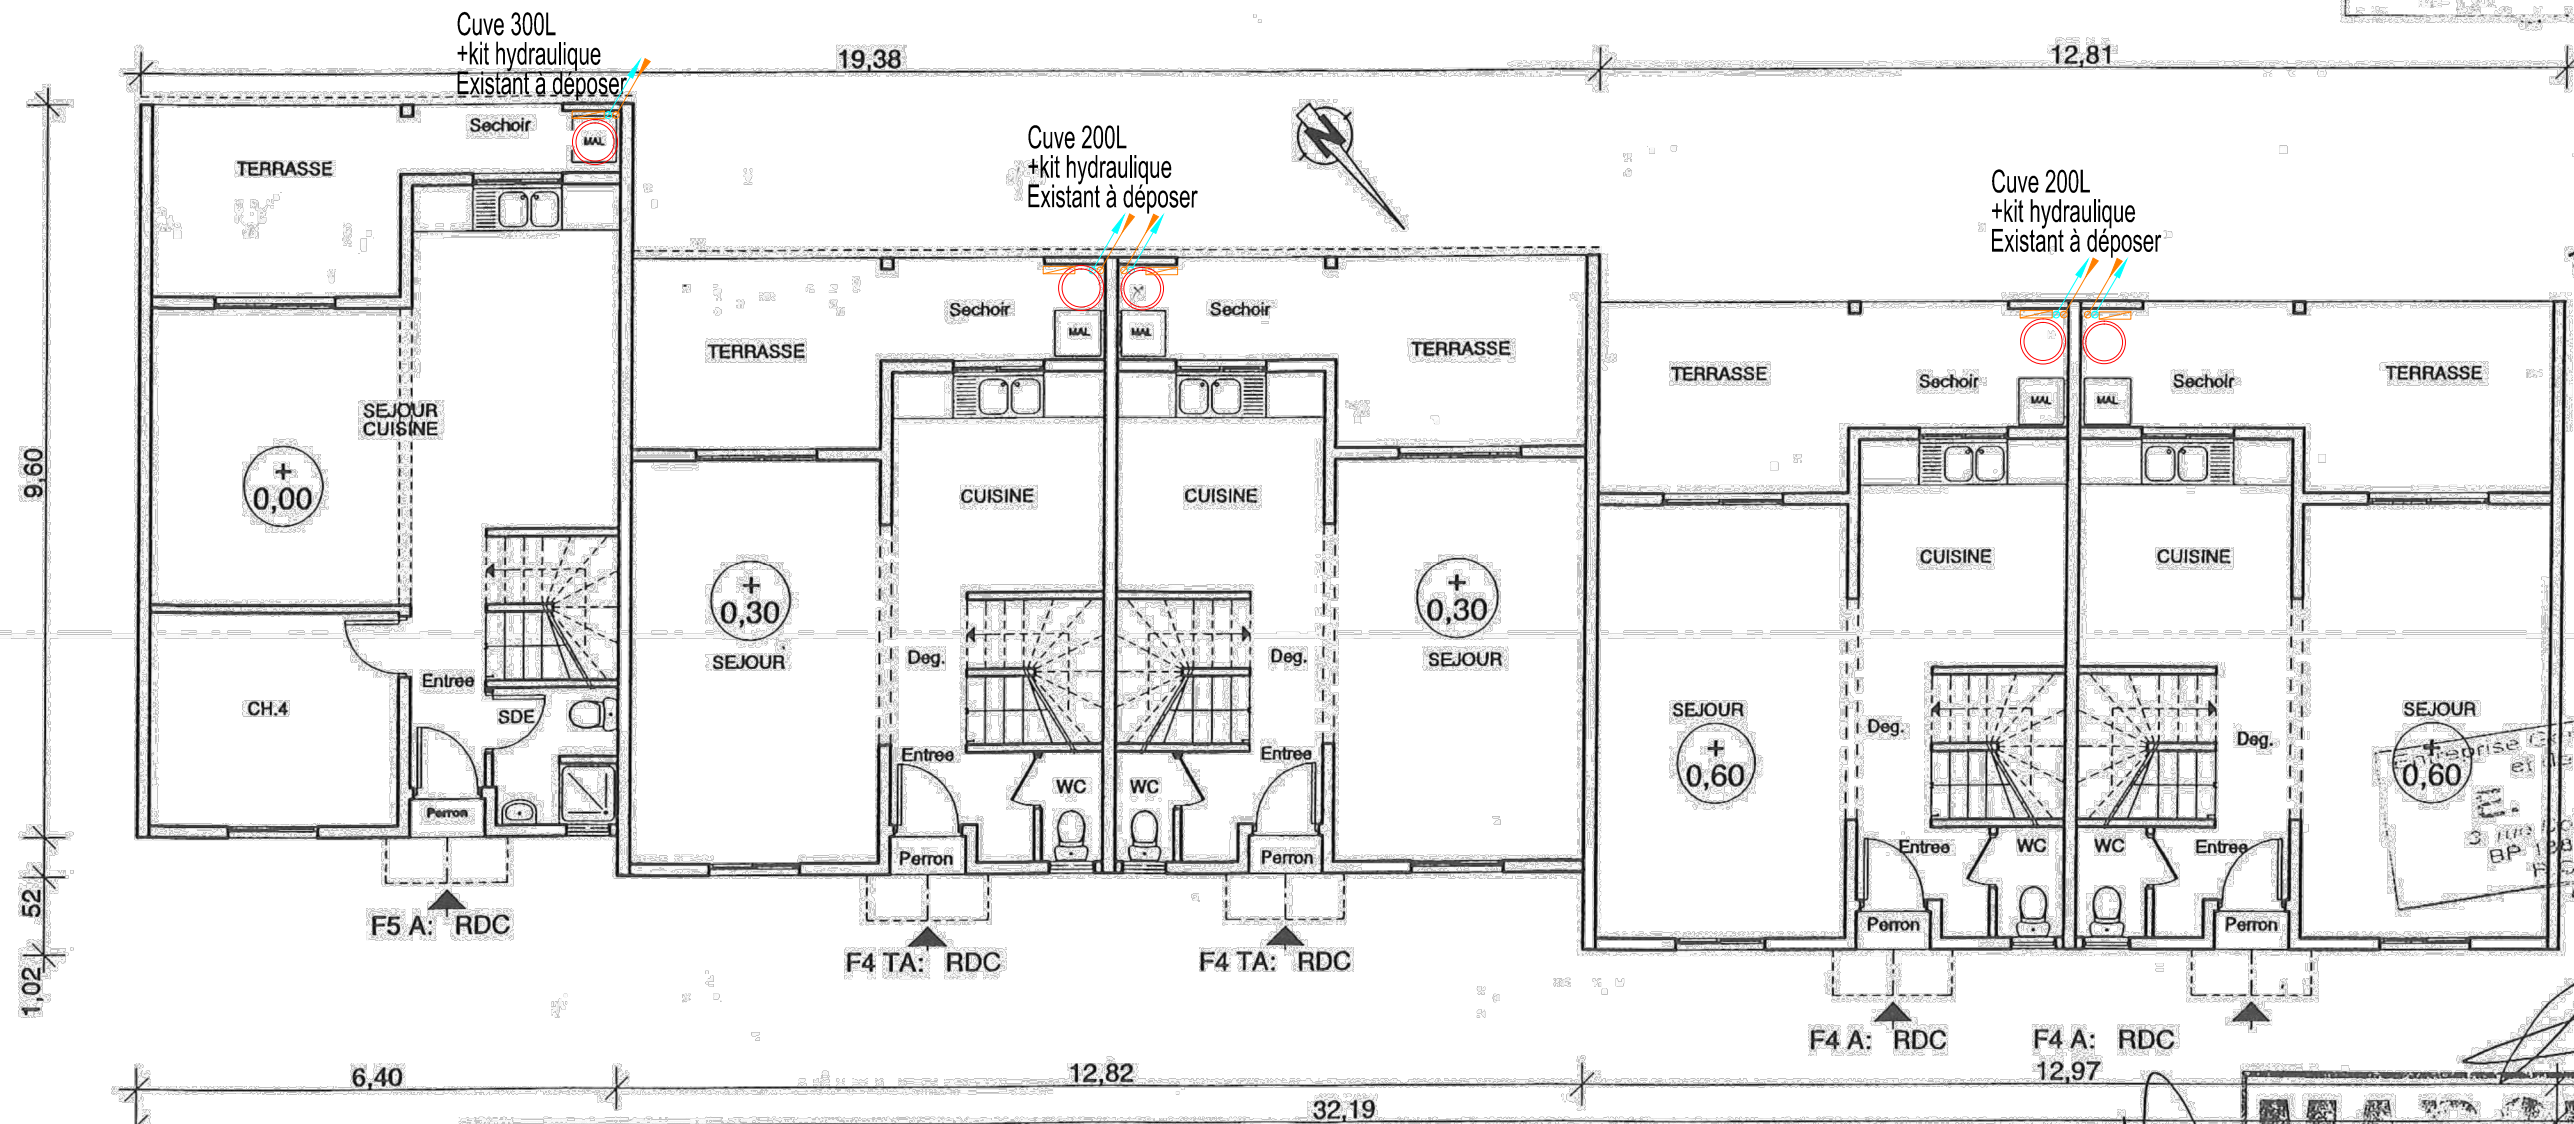

ACTIC PLÂTRERIE
 Tel: 98 20 56 - Fax: 24 06 50
 Ridel: 98 43 00 01

Service Générale de Peinture
 et de Travaux
 3 rue de la Paix 98 005 21
 BP 1 98 005 21
 Tel: 28 36 63
 Fax: 28 37 83

BATIMENTS P RDC

Menuiserie M. B. E. Y.
 SARL au capital de 5.000.000
 Agencement

MARQUE

FSH
 LES PALMIERS 1 & 2
 SECAL

MODIFICATIONS	DATE	INDICE
Creation	04/20	0



CES PALMIERS 1 & 2

PLAN D'IMPLANTATION ECS - Bat P- RDC

DOSSIER **DCE**

PIECE **ECS-P1** 1/100