




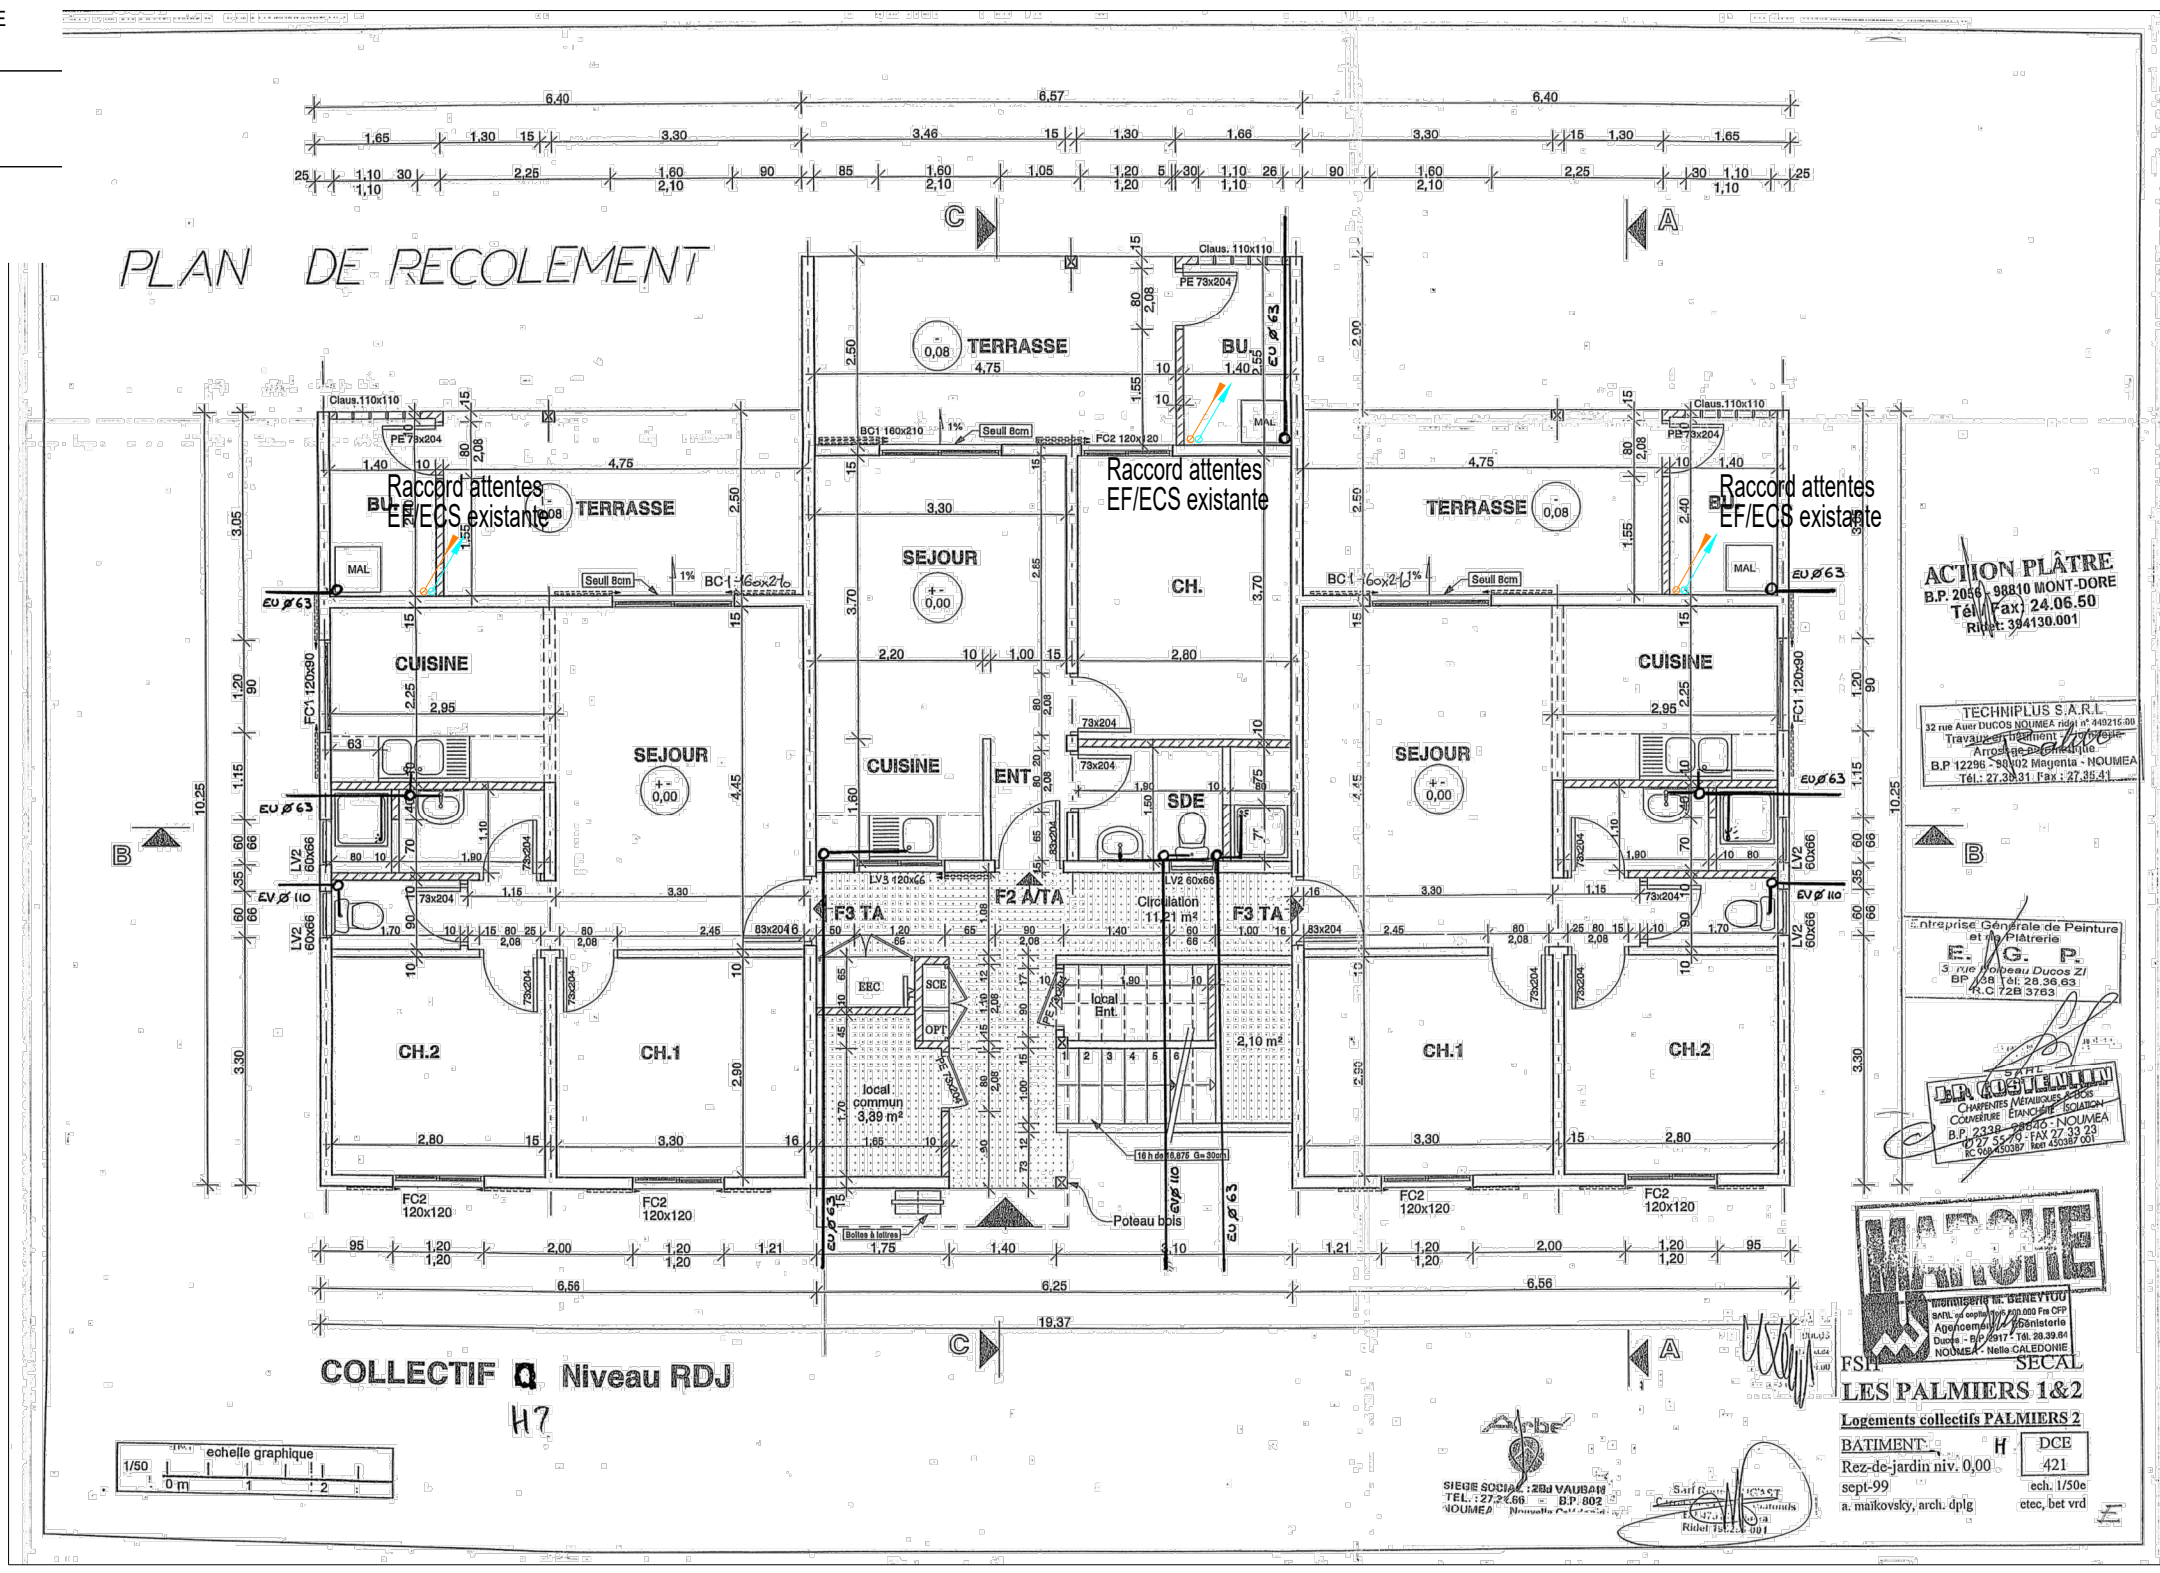


Légende :

	RESEAUX SOLAIRE THERMIQUE DEPART ET RETOUR
	RESEAU DESCENDANT/MONTANT DE NIVEAU
	PANNEAU SOLAIRE THERMIQUE
	CUVE DE STOCKAGE
	KIT HYDRAULIQUE



ACTION PLÂTRE
B.P. 2050 - 98810 MONT-DORE
Tél : Fax : 24.06.50
Rég : 394130.001


TECHNIPLUS S.A.R.L.
32 rue ALEX DUCOS 98810 N° 440216.00
Travaux de Plâtrerie
Arrière de la Gare
B.P. 12296 - 98802 MAGENTA - NOUMEA
Tel : 27.39.31 Fax : 27.95.41

Entreprise Générale de Peinture
et de Plâtrerie
E. G. P.
5 rue Houbeau Ducos ZI
BP 108 188 28 38 63
R.C. 72B 3763

LA COSTUME
CHARENTAIS MANUFACTURE
COUTURE ENCADREMENT
B.P. 23238 - 98810 - NOUMEA
02 97 55 70 - FAX 27 33 23
K. 9880200 - Tel : 40387 001

MARCHE
TECHNICIEN EN DECRET
SÉRIEL et individuel 100 000 Fes CFP
Approuvé par le Ministère
Durable - 1997 - Tel : 98.30.84
NOUMEA - Nella CALEDONIE

FSH SECAL
LES PALMIERS 1&2
Logements collectifs PALMIERS 2
BÂTIMENT H DCE
Rez-de-jardin niv. 0,00
sept-99
a. maïkovsky, arch. dplg
ech. 1/50e
ctec, bet vrd

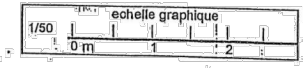

MODIFICATIONS	DATE	INDICE
Creation	04/20	0
Modification	05/20	1



CES PALMIERS 1 & 2

PLAN D'IMPLANTATION ECS - Bat Q - RDC


DOSSIER **DCE**

PIECE **ECS-Q1**

1/100

Légende :

	RESEAUX SOLAIRE THERMIQUE DEPART ET RETOUR
	RESEAU DESCENDANT/MONTANT DE NIVEAU
	PANNEAU SOLAIRE THERMIQUE
	CUVE DE STOCKAGE
	KIT HYDRAULIQUE

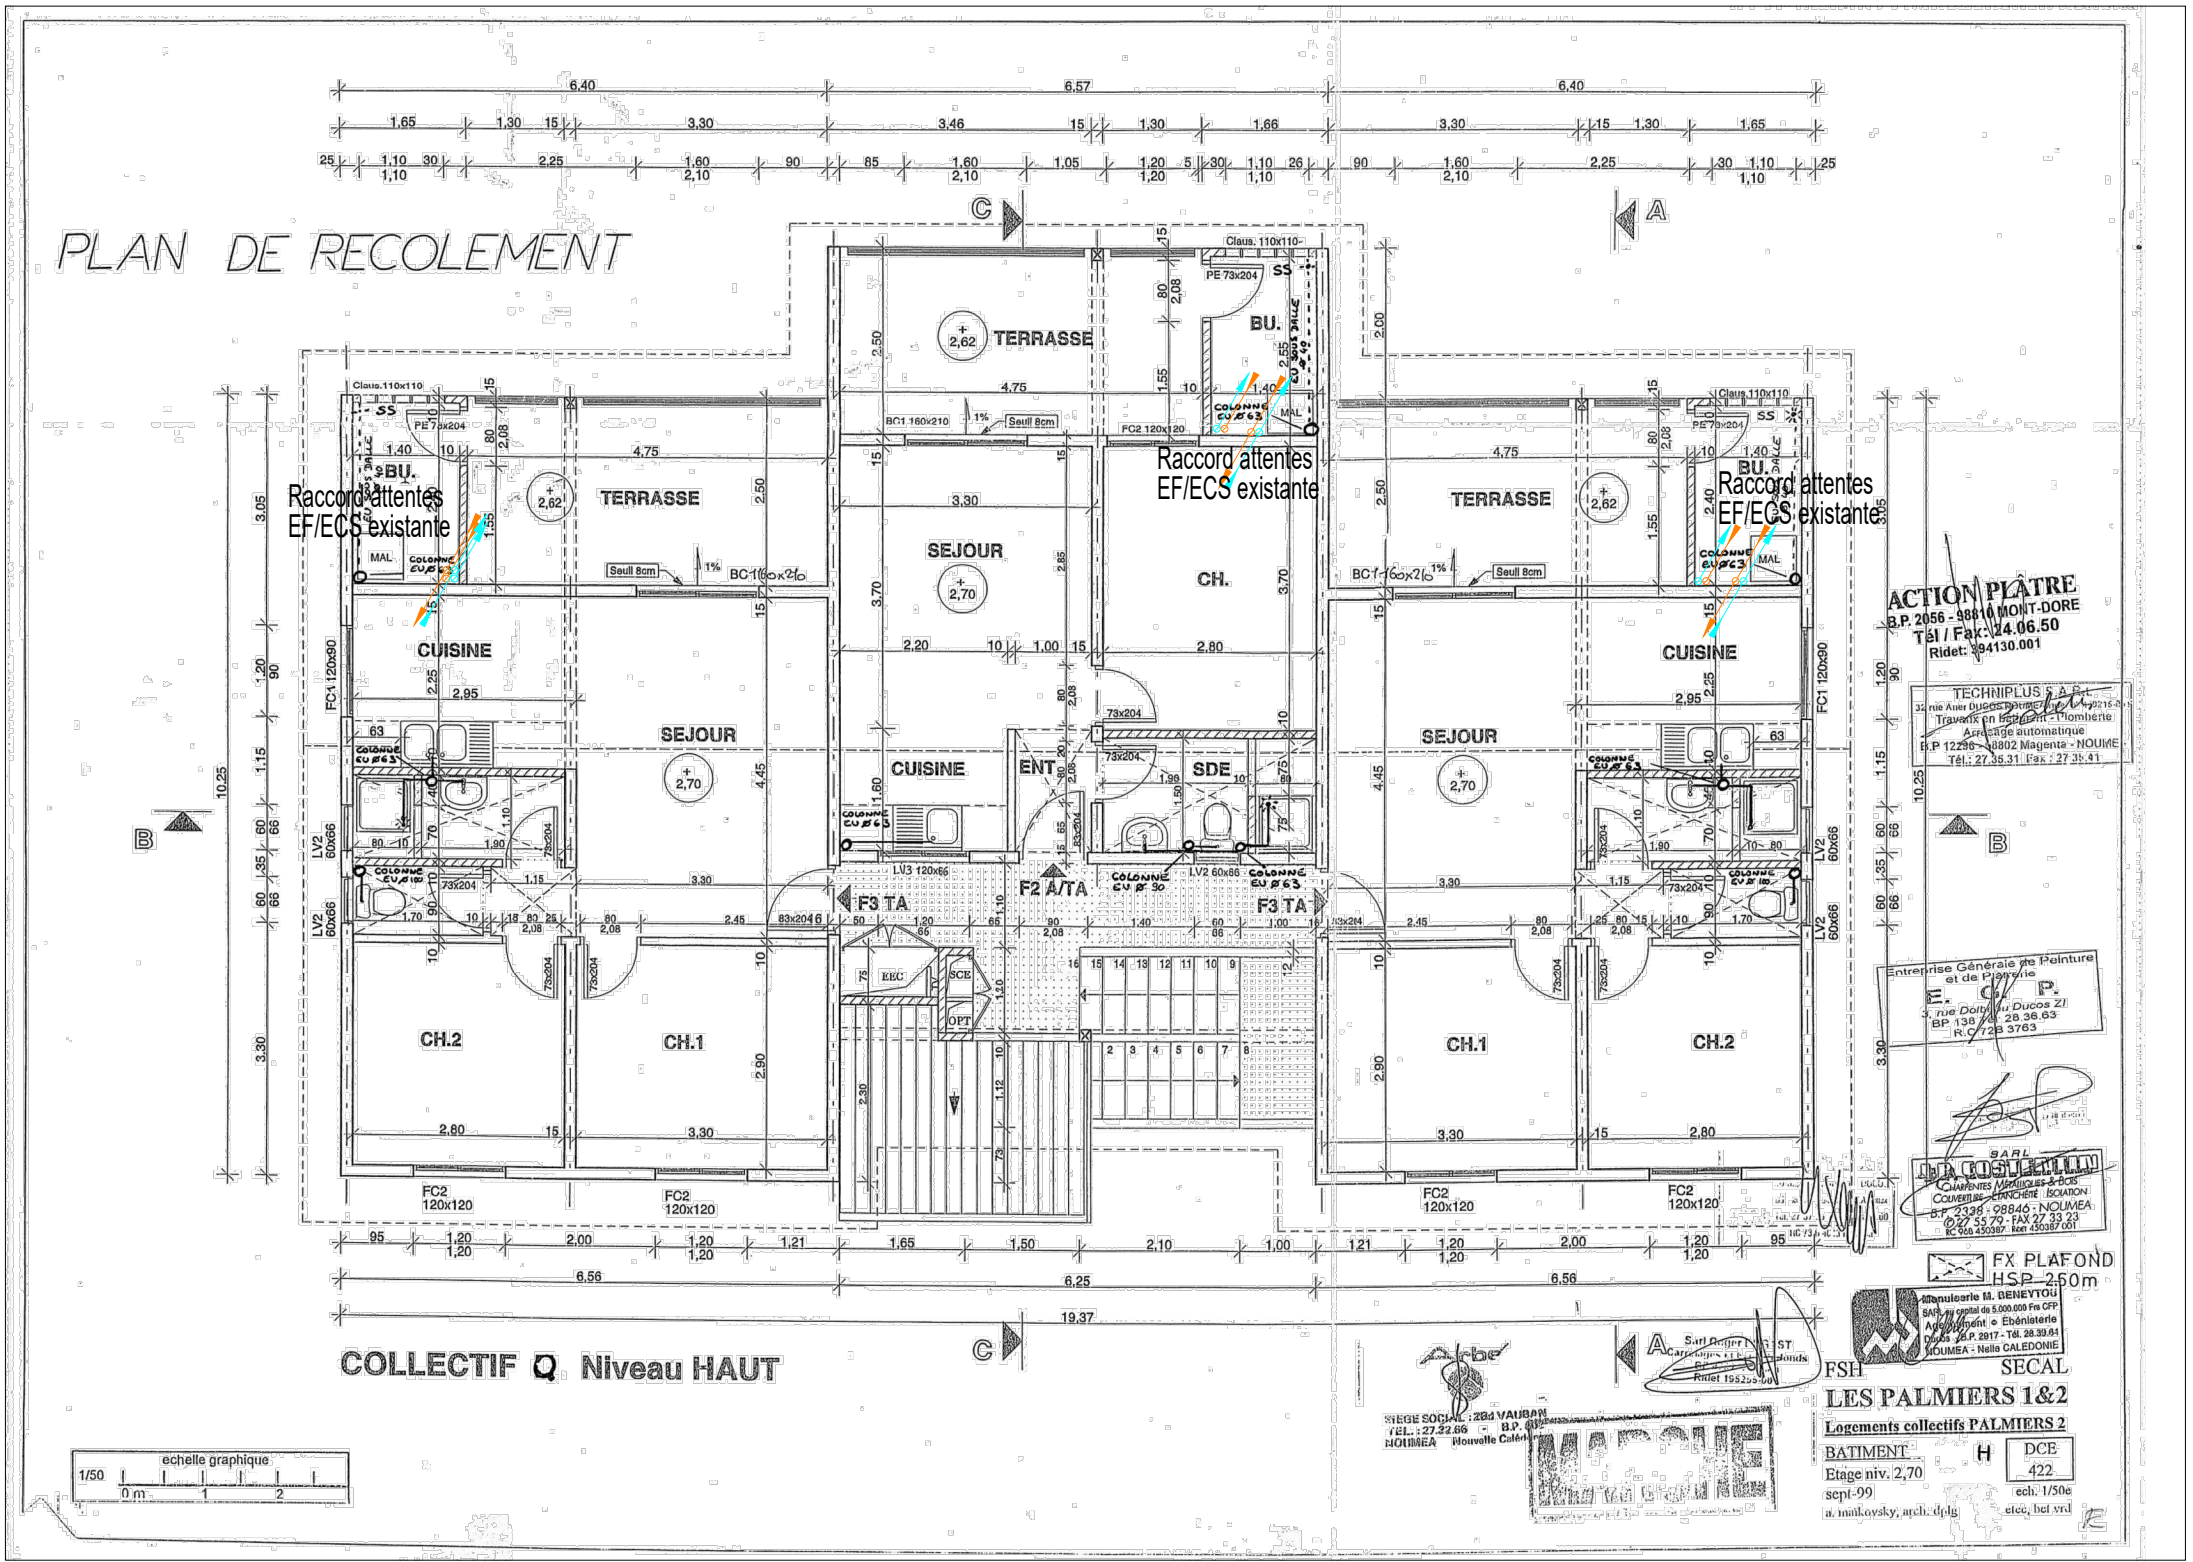

ACTION PLATRE
B.P. 2056 - 98810 MONT-DORE
Tél / Fax : 24.06.50
Ridet : 394130.001

TECHNIPLUS S.A.R.L.
31 rue Amélie Dubouché - 98810
Travaux en plâtre - Plomberie
Appareillage automatique
11 P. 12288 - 98802 Magenta - NOUMÉA
Tél : 27.35.31 - Fax : 27.35.41

Entreprise Générale de Peinture
et de Plâtrerie
E. C. P.
3, rue Dutilleul Ducos ZI
BP 138 - 98823
R 728 3763

SARL D'IA CONSULTING
CABINET D'ARCHITECTURE
COMMERCE - ENCHÈRE - SOUMISE
B.P. 2396 - 98846 - NOUMÉA
027 55 72 - FAX 27 33 23
R 504 25007 - ICR 45087 001

FX PLAFOND
HSP-250m

Manutention et BÉNÉVOLO
SARL - 45 500 000 Frs C.F.P.
Plâtrerie et Ebénisterie
B.P. 2017 - Tél. 28.30.81
NOUMÉA - Nelly CALEDONIE

FSH
SECAL
LES PALMIERS 1&2
Logements collectifs **PALMIERS 2**
BÂTIMENT H DCE
Etage niv. 2,70
sept-09
a. minkovsky, mch. d'alg
422
ech. 1/50e
etc., bal vrd

REGIE SOCIAL : 284 VAUBAN
TEL : 27.32.68 B.P. 61
NOUMÉA - Nouvelle Calédonie

MODIFICATIONS	DATE	INDICE
Creation	04/20	0
Modification	05/20	1



CES PALMIERS 1 & 2






PLAN D'IMPLANTATION ECS - Bat Q- R+1


DOSSIER **DCE**

PIECE **ECS-Q2**

1/100

Légende :

	RESEAUX SOLAIRE THERMIQUE DEPART ET RETOUR
	RESEAU DESCENDANT/MONTANT DE NIVEAU
	PANNEAU SOLAIRE THERMIQUE
	CUVE DE STOCKAGE
	KIT HYDRAULIQUE

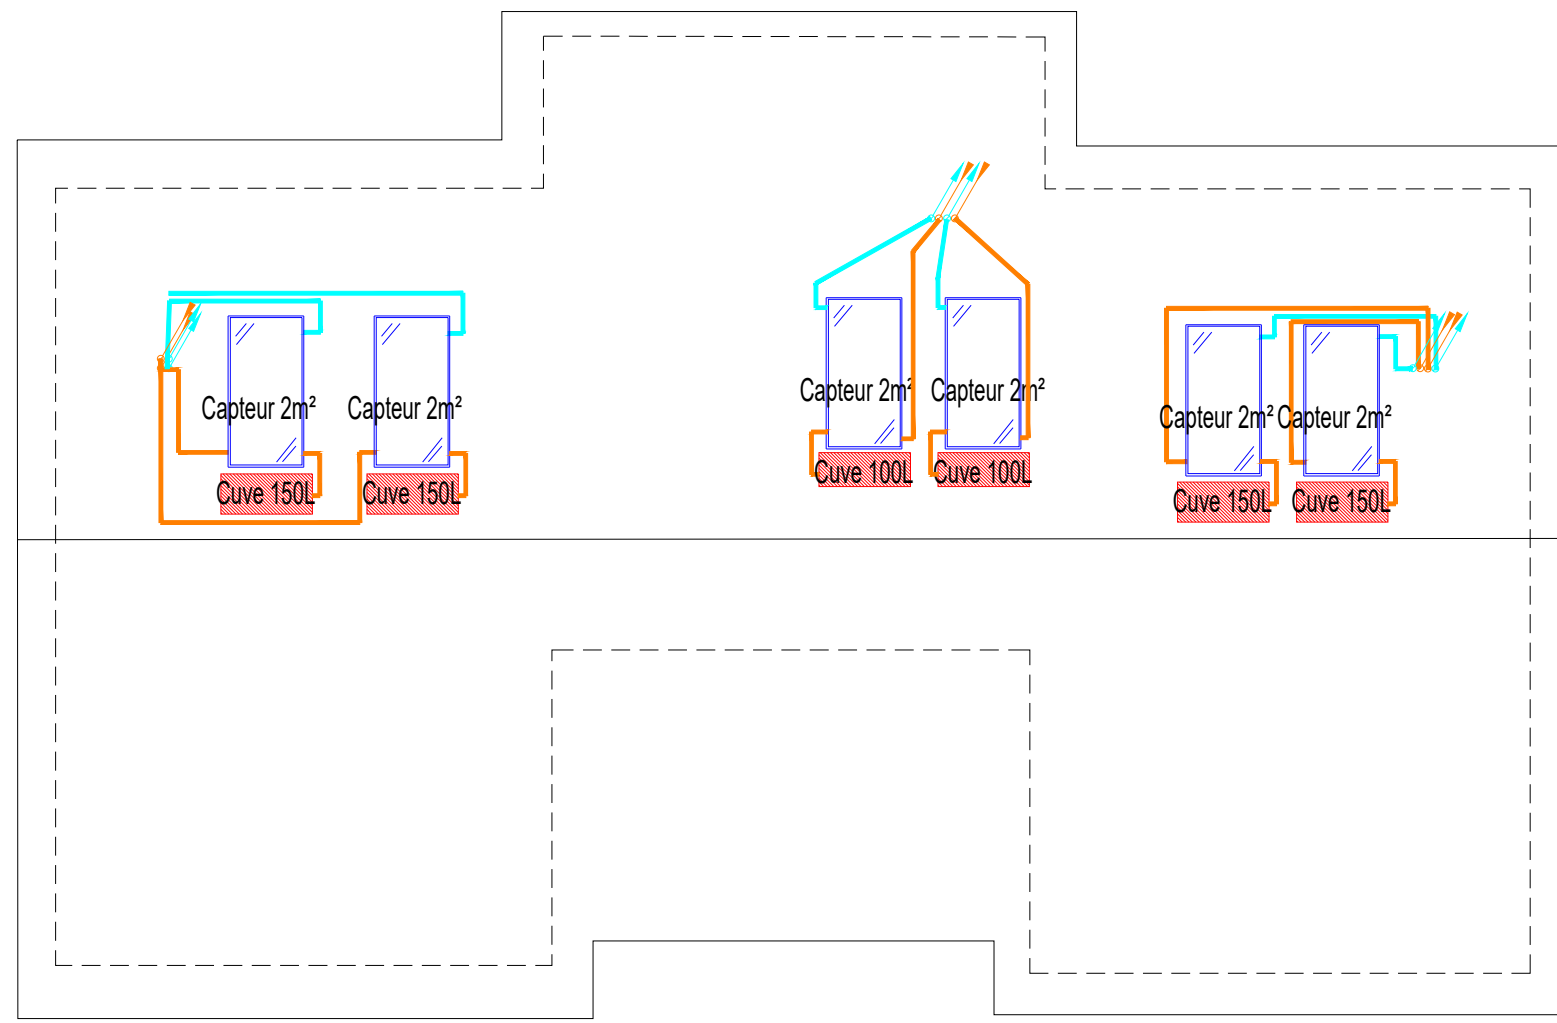

MODIFICATIONS	DATE	INDICE
Creation	04/20	0
Modification	05/20	1



CES PALMIERS 1 & 2

PLAN D'IMPLANTATION ECS - Bat Q- Toiture

DOSSIER	DCE
PIECE	ECS-Q3
1/100	