




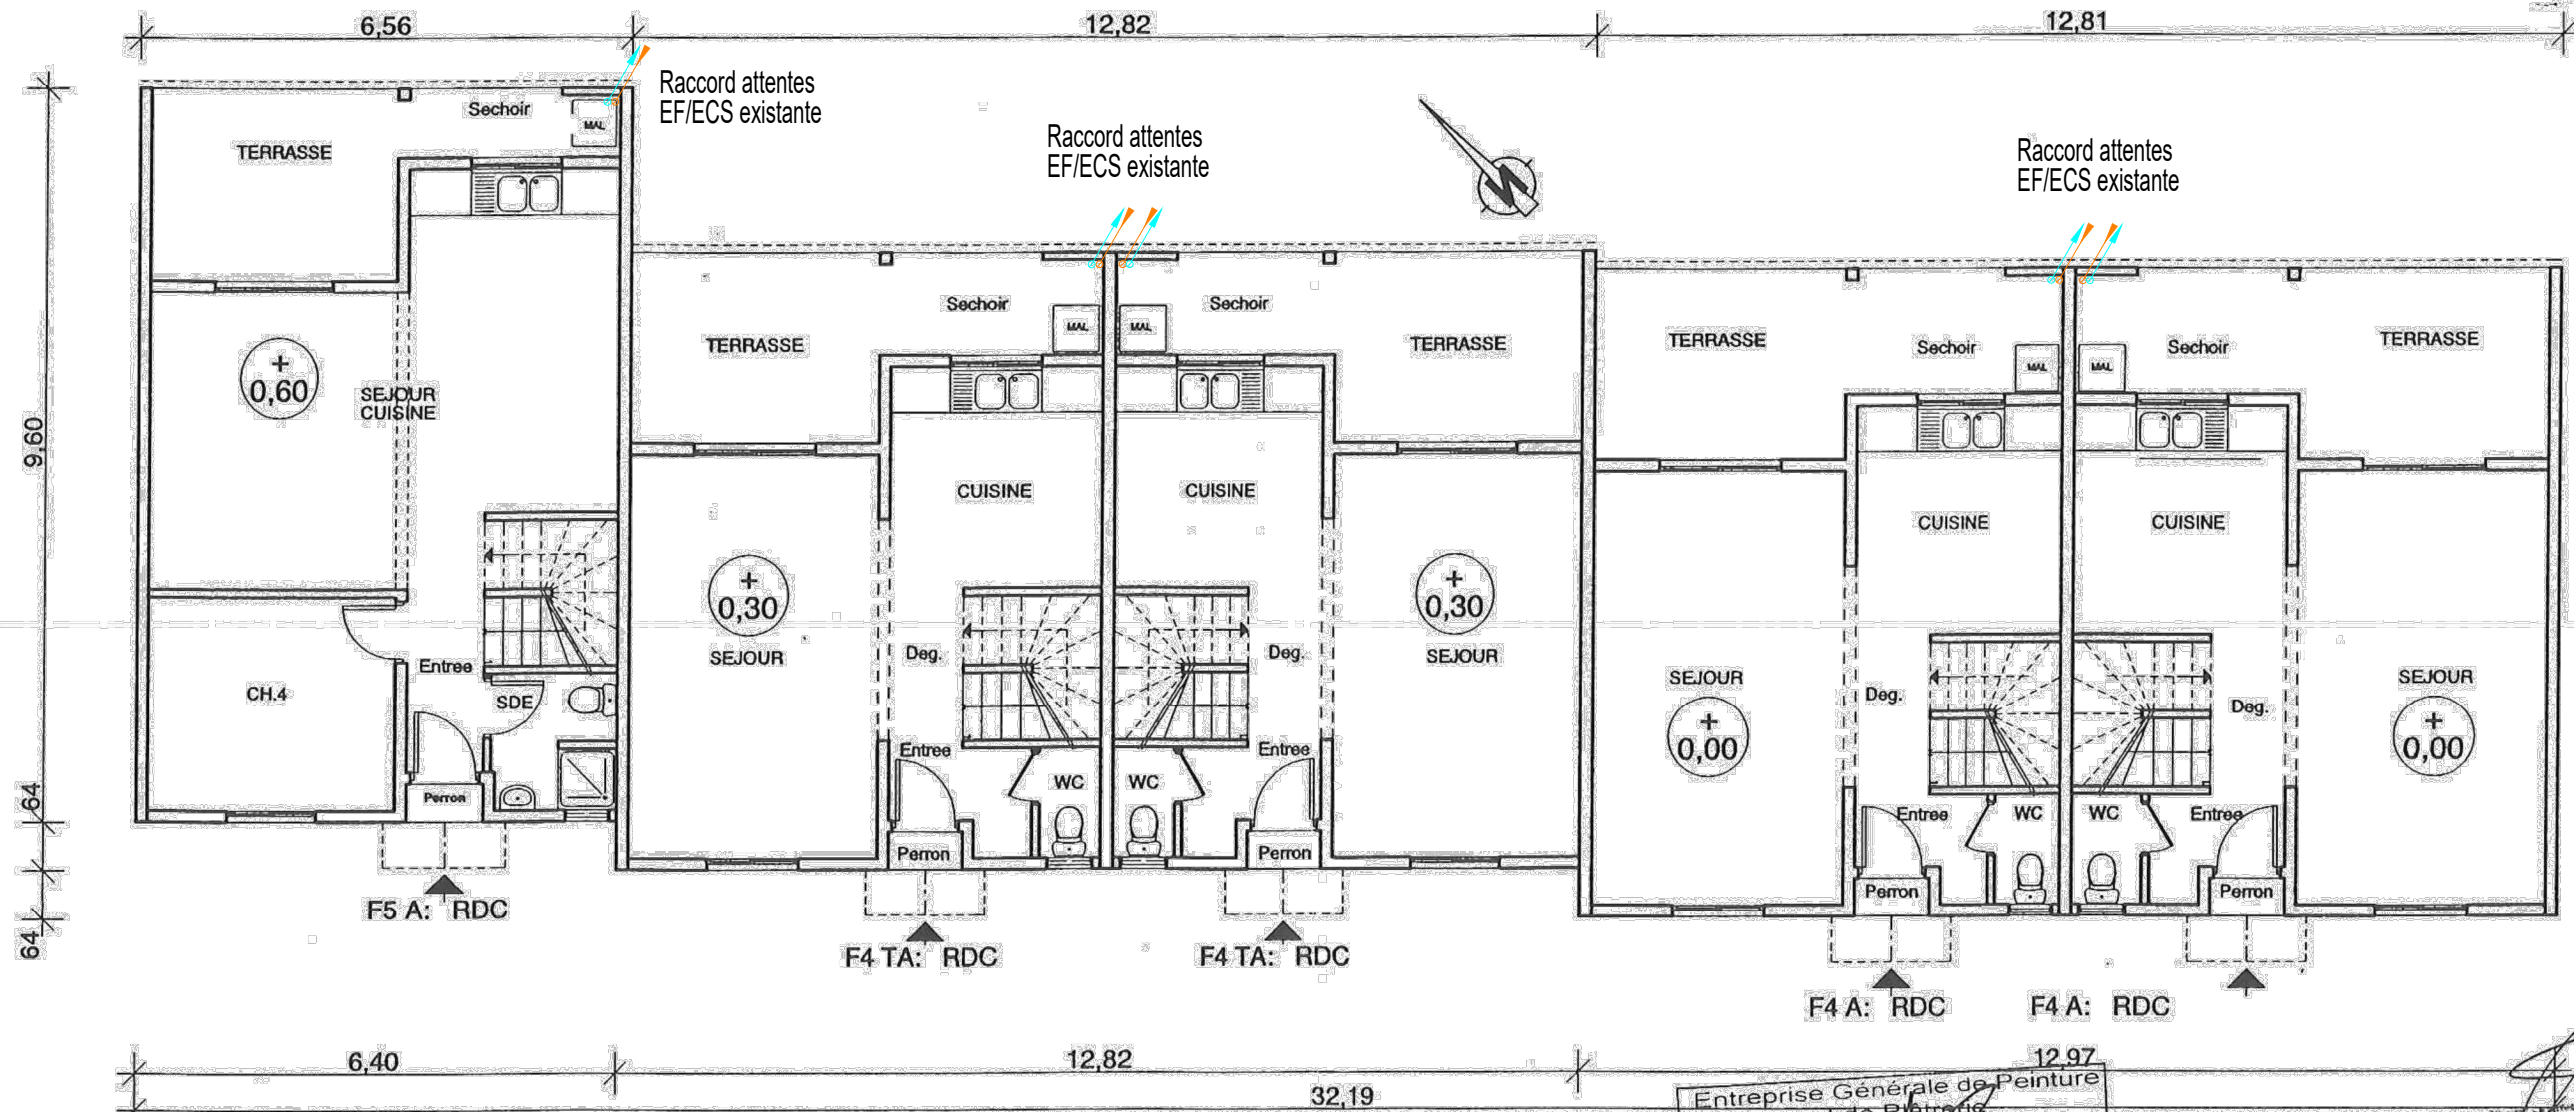


**Légende :**

	RESEAUX SOLAIRE THERMIQUE DEPART ET RETOUR
	RESEAU DESCENDANT/MONTANT DE NIVEAU
	PANNEAU SOLAIRE THERMIQUE
	CUVE DE STOCKAGE
	KIT HYDRAULIQUE

**Arbe**  
 REGISTRE SOCIAL : 286 KAUBAN  
 EL. 27.02.66 B.P. 307  
 DUMEZ Nouvelle Calédonie

*Signature*  
 B.P. 1000



**ACTION PLÂTRERIE**  
 B.P. 2056 - 98810 MONT-DORE  
 Tél / Fax : 24.06.50  
 Rider 39430.001

**BATIMENT R RDC**

Entreprise Générale de Peinture  
 et de Plâtrerie  
**E. G. P.**  
 3, rue Dolbeau Ducos ZI  
 BP 134 Tél. 28 36.63  
 F.C. 72B 3763

Mercier BENEYTOU  
 CAPITAL SOCIAL de 5.000.000 F.C.F.P.

MODIFICATIONS	DATE	INDICE
Creation	04/20	0








**CES PALMIERS 1 & 2**

PLAN D'IMPLANTATION ECS - Bat R- RDC


DOSSIER **DCE**

PIECE **ECS-R1** 1/100

**Légende :**

	RESEAUX SOLAIRE THERMIQUE DEPART ET RETOUR
	RESEAU DESCENDANT/MONTANT DE NIVEAU
	PANNEAU SOLAIRE THERMIQUE
	CUVE DE STOCKAGE
	KIT HYDRAULIQUE


*Belva*  
B. V.

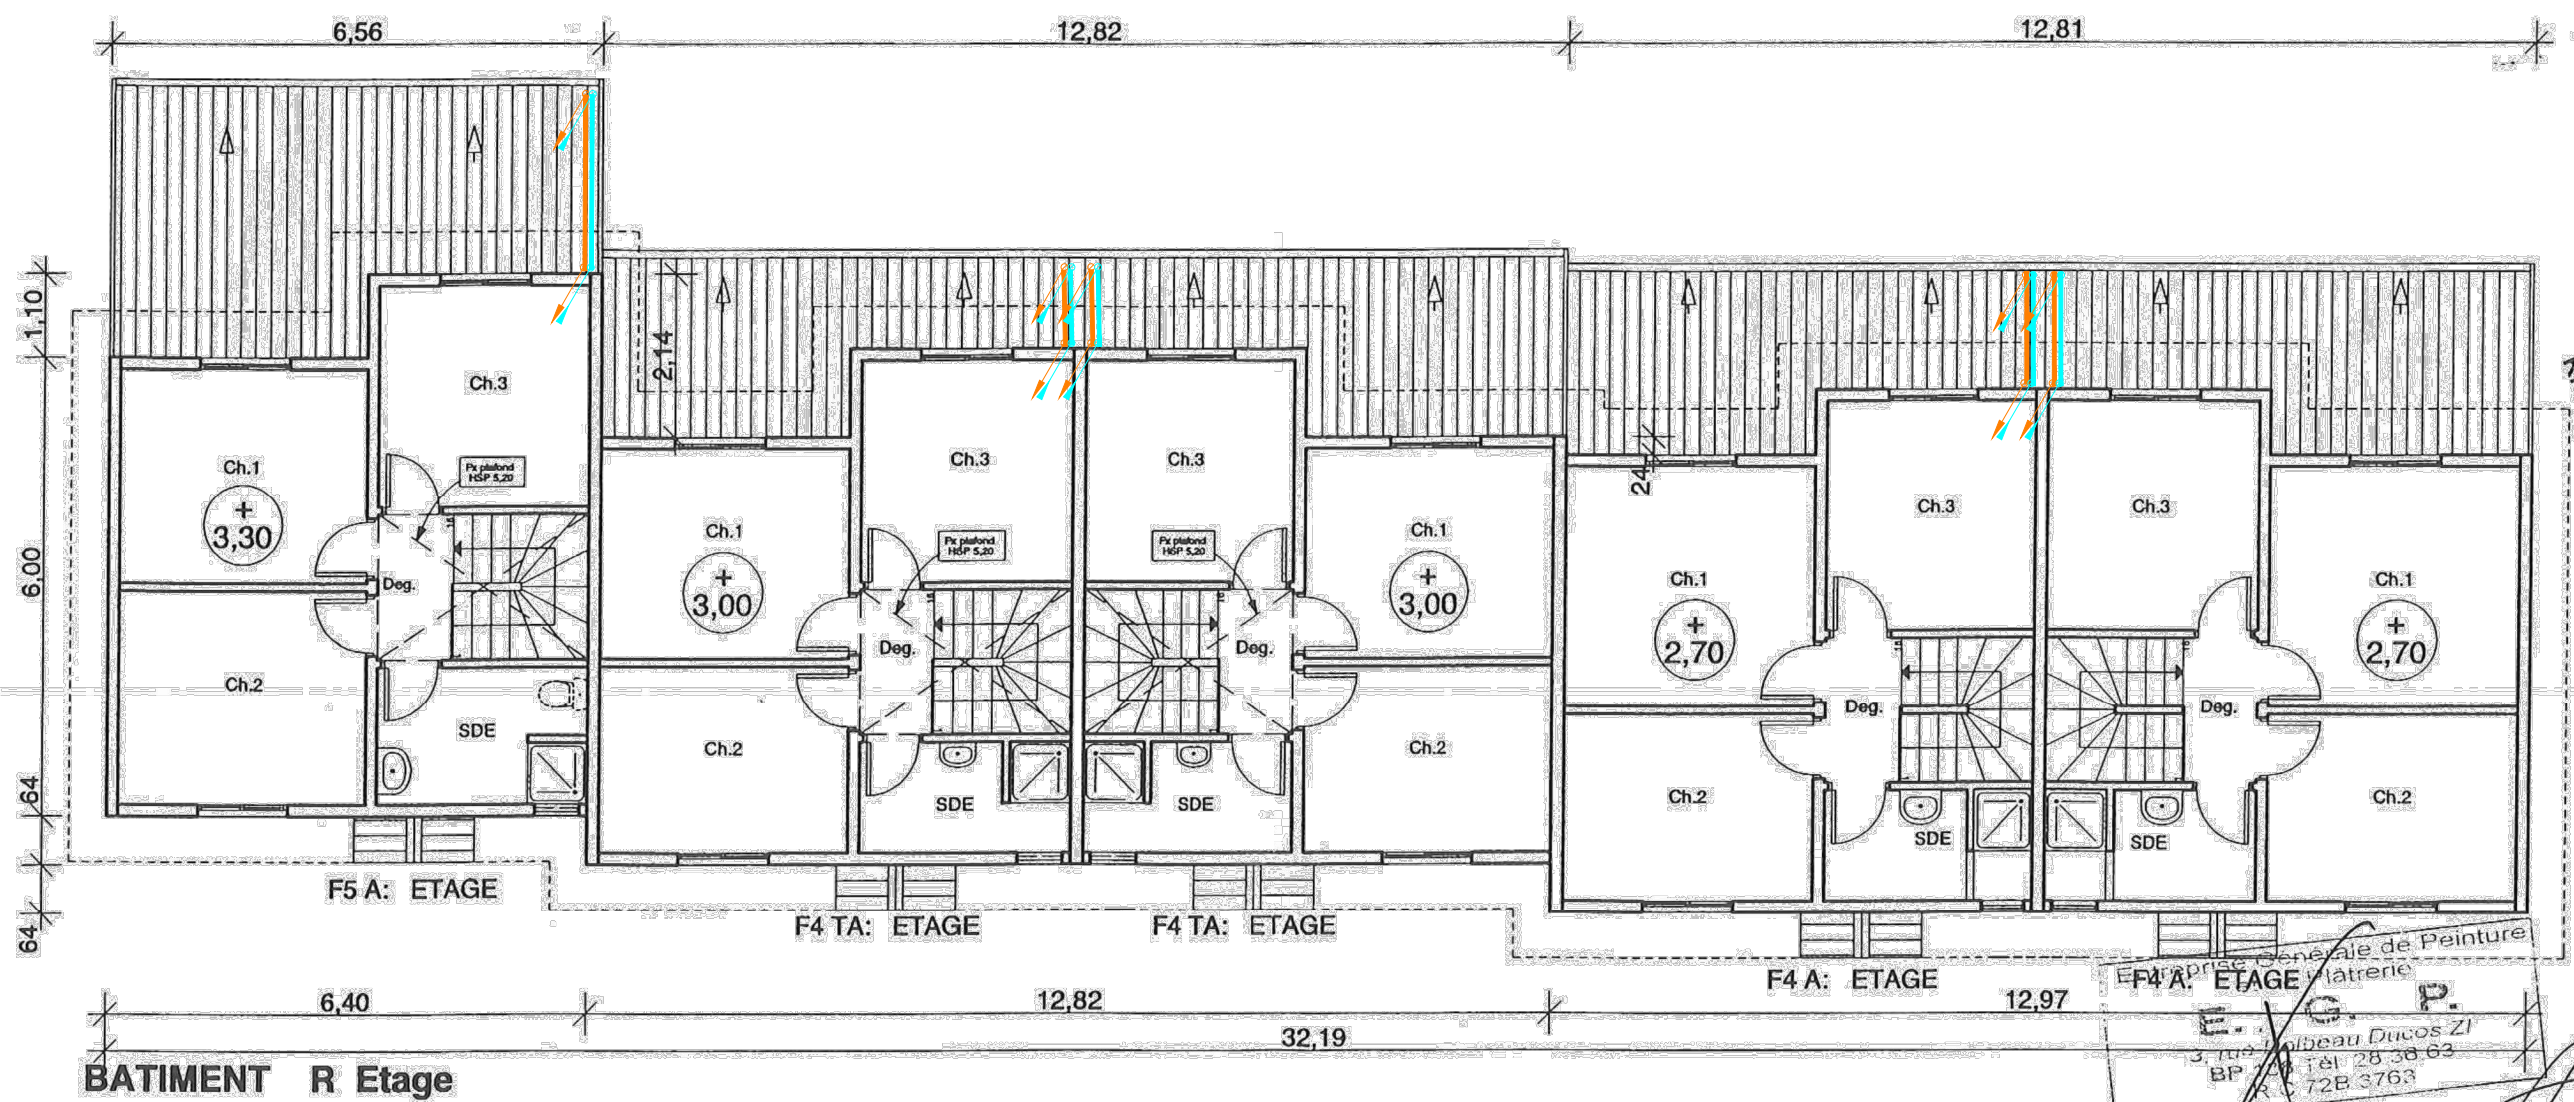

ACTION PLAN  
 B.P. 213  
 Tél: 28 38 10 88  
 Fax: 28 38 06 50  
 100513300

E. G. P.  
 3, rue du Beau Ducos ZI  
 BP 28 38 63  
 R. C. 72B 3763

SEGE SOCIAL 230 TAUBAN  
 TEL: 27 22 66 B.P. 812  
 NOUMEA Nouvelle Calédonie

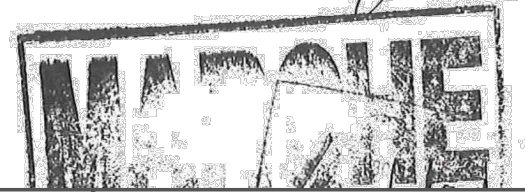

MODIFICATIONS	DATE	INDICE
Creation	04/20	0








**CES PALMIERS 1 & 2**


PLAN D'IMPLANTATION ECS - Bat R- R+1

DOSSIER **DCE**

PIECE **ECS-R2** 1/100

**Légende :**

	RESEAUX SOLAIRE THERMIQUE DEPART ET RETOUR
	RESEAU DESCENDANT/MONTANT DE NIVEAU
	PANNEAU SOLAIRE THERMIQUE
	CUVE DE STOCKAGE
	KIT HYDRAULIQUE

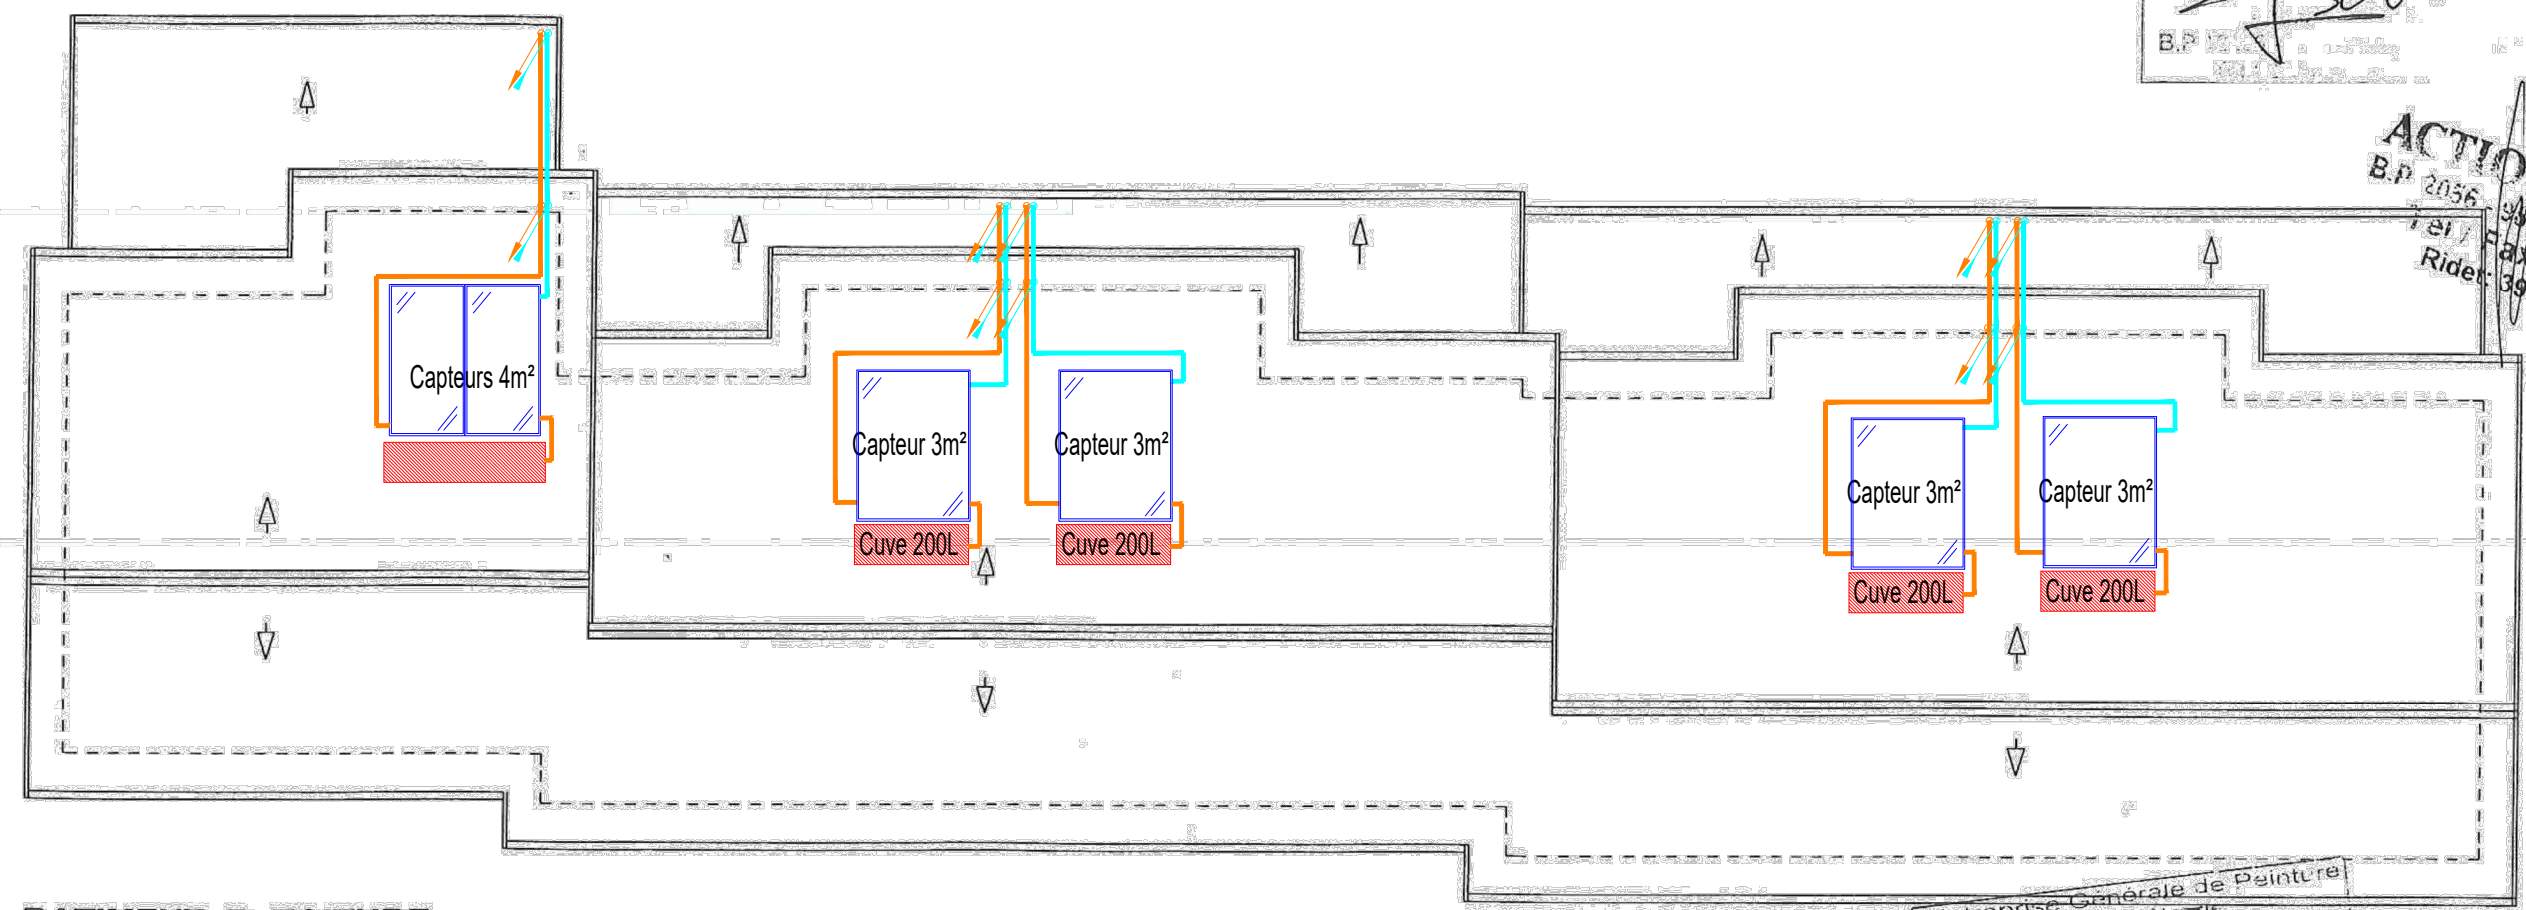

**BATIMENT R TOITURE**

**Arbe**  
 LEGE SOCIAL : 28d VAUBAN  
 EL. : 27.22.00 - B.P. 302  
 DUMEA Nouvelle Calédonie

*Bohler*  
 B.P. 2056

**ACTION PLÂTRE**  
 B.P. 2056  
 98810 MONT-DORE  
 Tél : 24.06.50  
 Rider : 394130.001

Entreprise Générale de Peinture  
 et de Plâtrerie  
**E. S. P.**  
 3, rue Duveau Ducos ZI  
 BP 13001 tel 28 36.63  
 Fax 28 37.63

*Signature*

Menuiserie M. BENEYTOU  
 SARL au capital de 5.000.000 FCF  
 10, rue de l'Éclaircie

**MAISON**  
**LES PALMIERS 1&2**

MODIFICATIONS	DATE	INDICE
Creation	04/20	0



**CES PALMIERS 1 & 2**

PLAN D'IMPLANTATION ECS - Bat R- Toiture

DOSSIER **DCE**

PIECE **ECS-R3**

1/100