

Les Palmiers 1&2

Extension des terrasses
et
Réalisation d'un auvent
pour les entrées des duplex

Duplex & Collectifs DEMOLITION Lot 00

Zone A ,zone B, zone C &
zone D

N° ZABCD DEMOL1


Carnet des plans DCE

Échelle:1/500

- Zone A:A1,A2
- Zone B:B1,B2
- Zone C
- Zone D:D1,D2,D3

Palmiers 2

- Démolition avec couverture
- Démolition dalle béton et divers

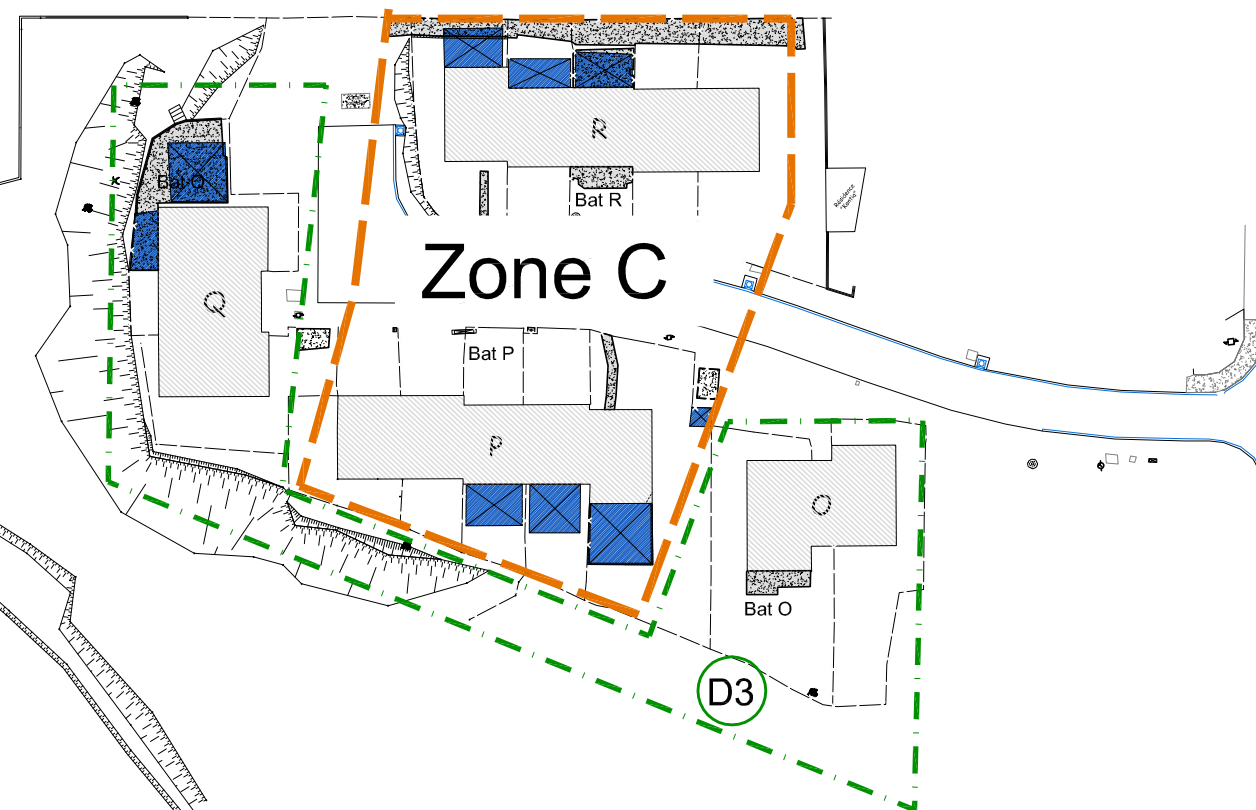

RUE JEAN FRANÇOIS LANDOURE


RUE JEAN FRANÇOIS LANDOURE

Zone A

Zone B

Zone D

Palmiers 1

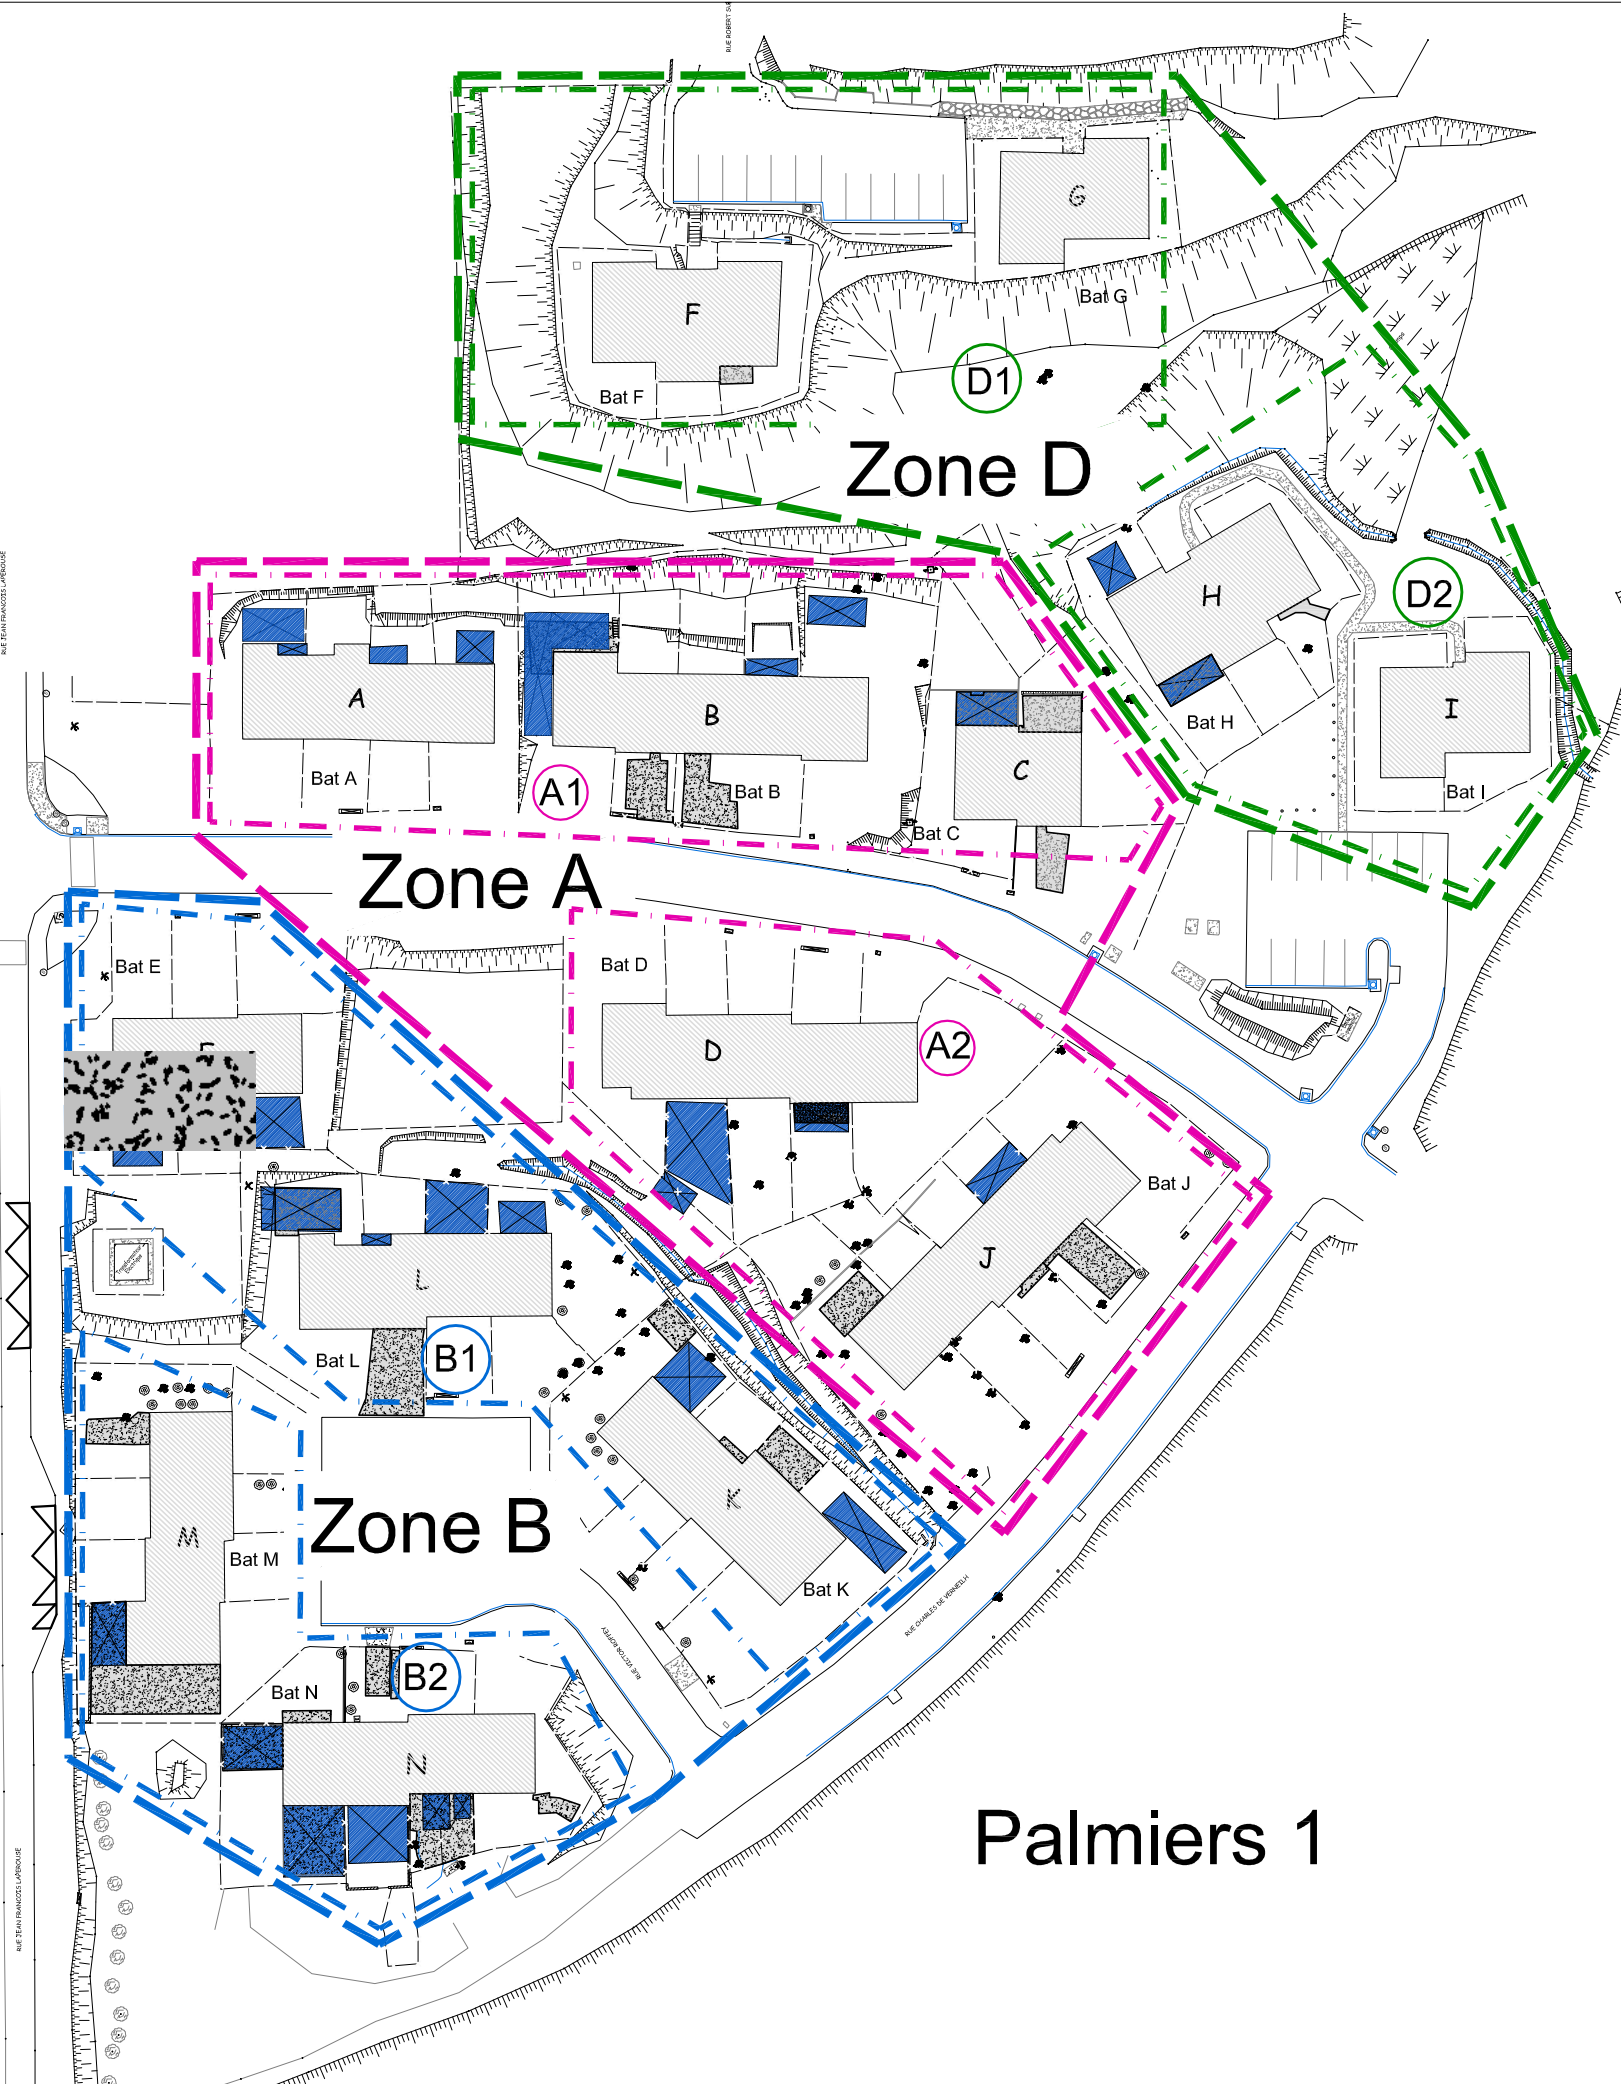




Palmiers 1



Palmiers 1

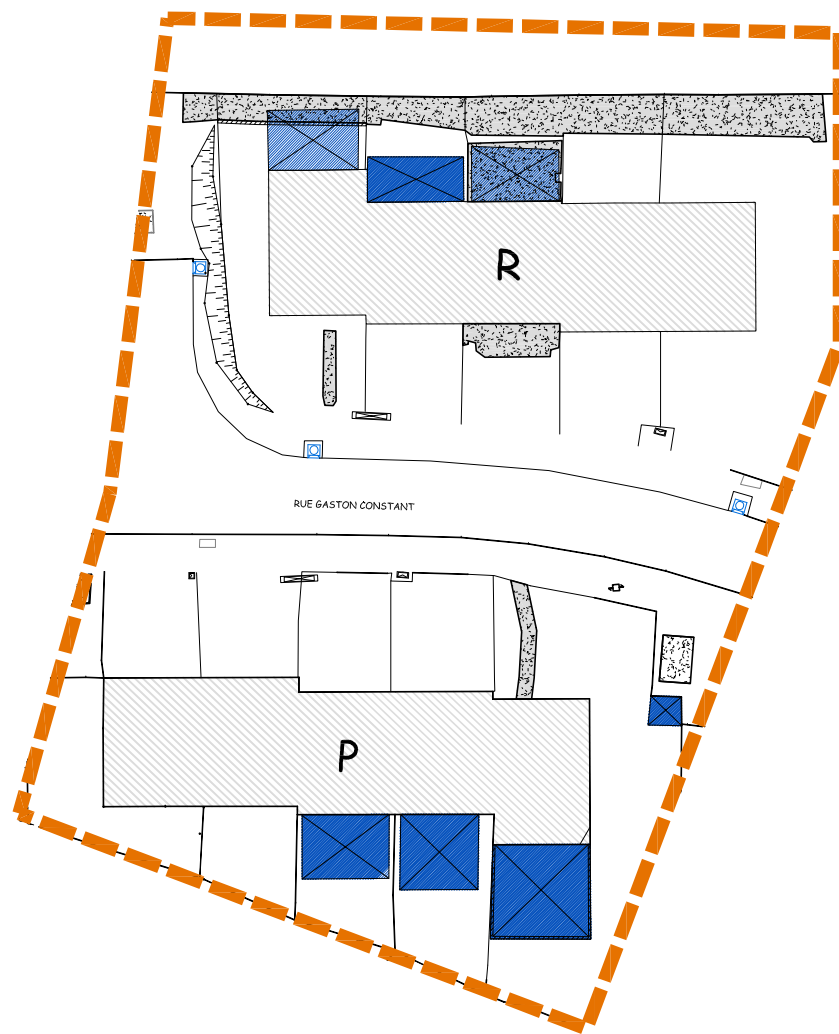

Palmiers 2

