

# Les Palmiers 1&2

Extension des terrasses  
et  
Réalisation d'un auvent  
pour les entrées des duplex

## Bâtiment M


**1F5A-1F4A-2F4TA**


Zone B

**N° ZB4**


**Carnet des plans DCE**

**Échelle:1/100**

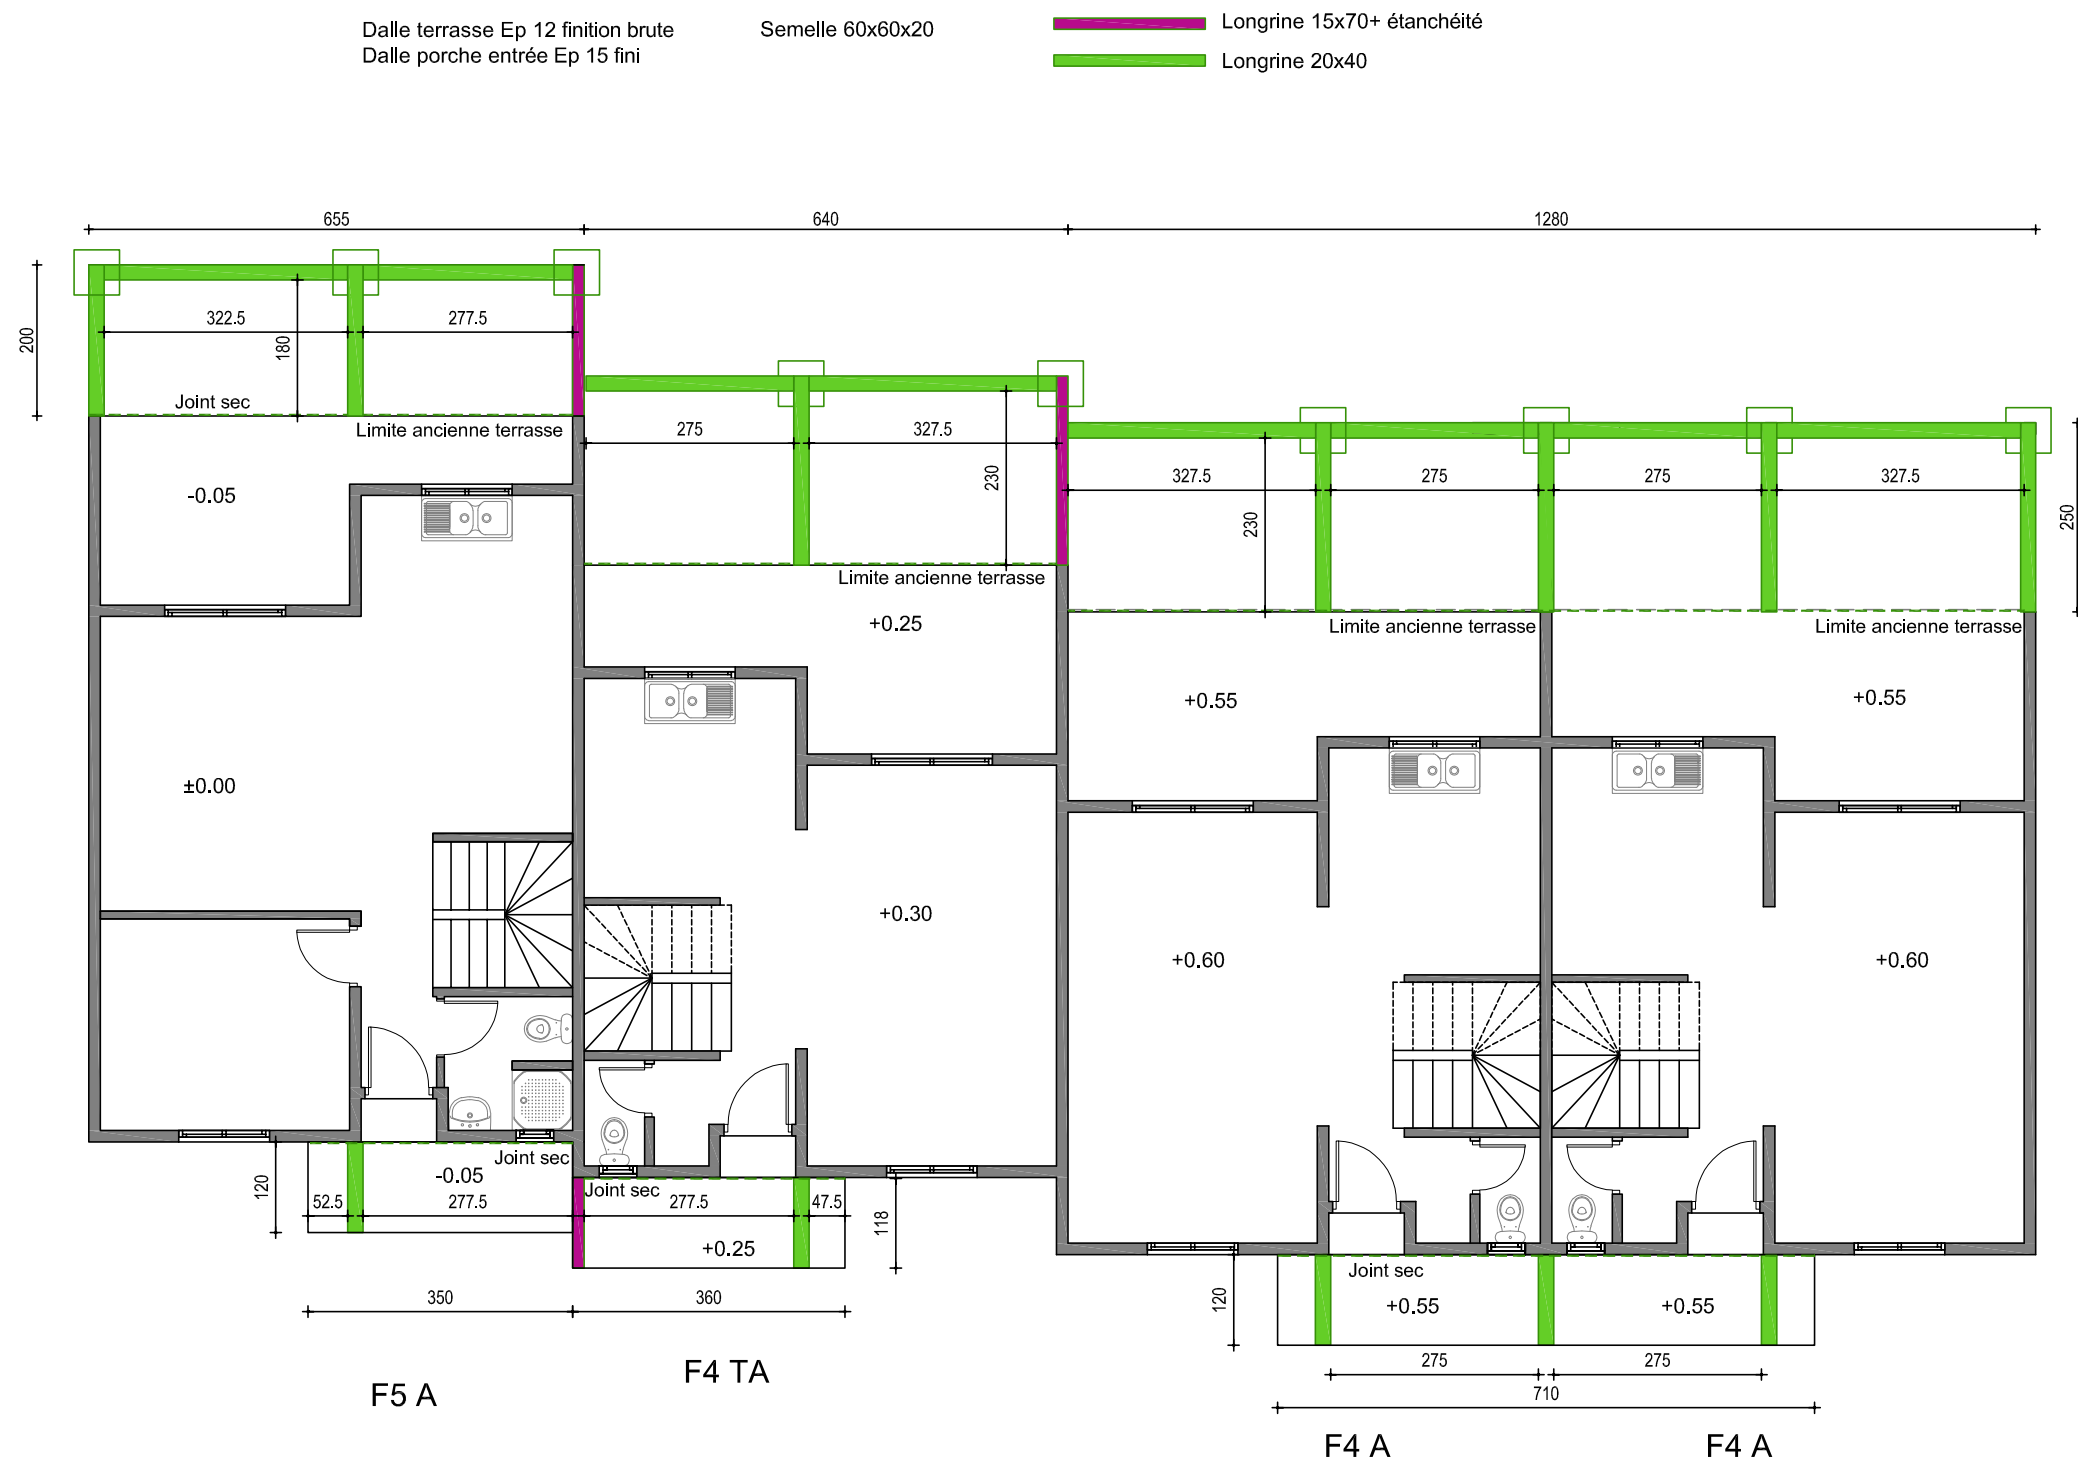

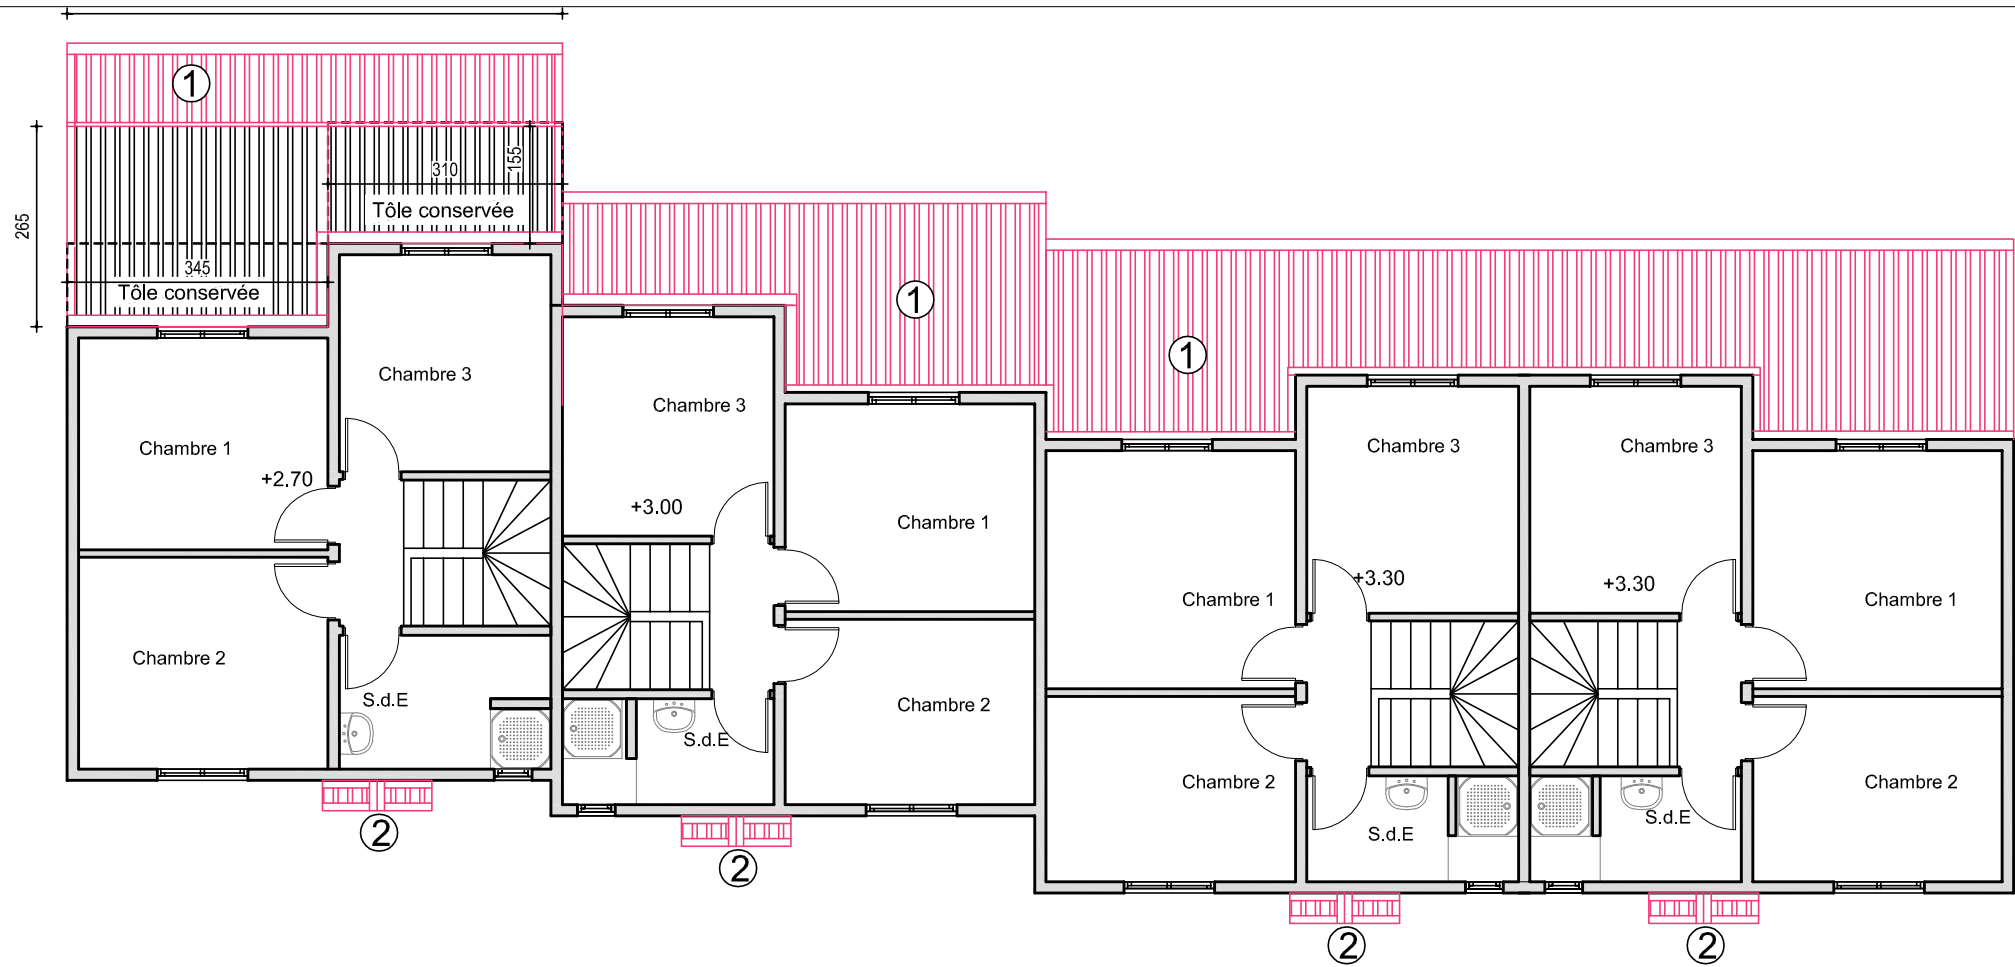

Démolition R+1

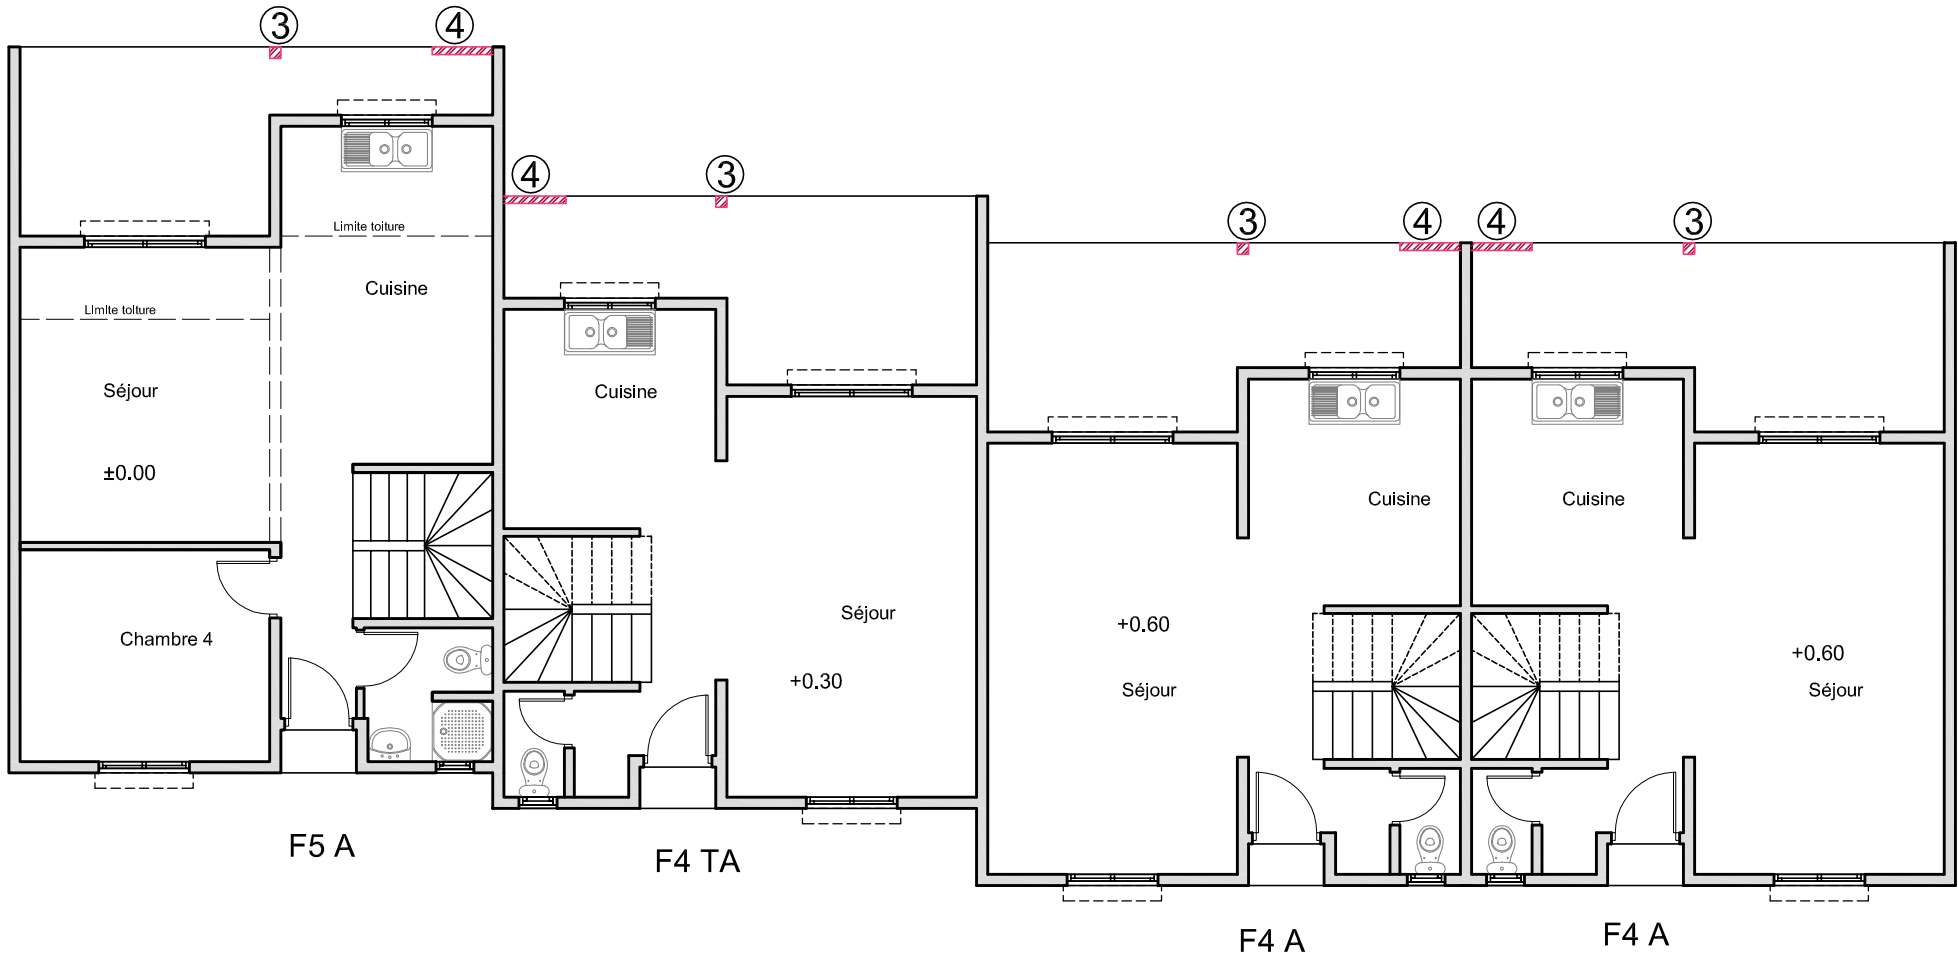



DEPOSE ET EVACUATION


- 1-Toitures arrières  
Dépose des tôles avec les pannes, des accessoires, des gouttières et des DEP
- 2-Auvent porche d'entrée  
Dépose des tôles avec la structure et des accessoires

DEMOLITION ET EVACUATION


- 3-Démolition du poteau béton.
- 4-Démolition des murs des terrasses

 Démolition

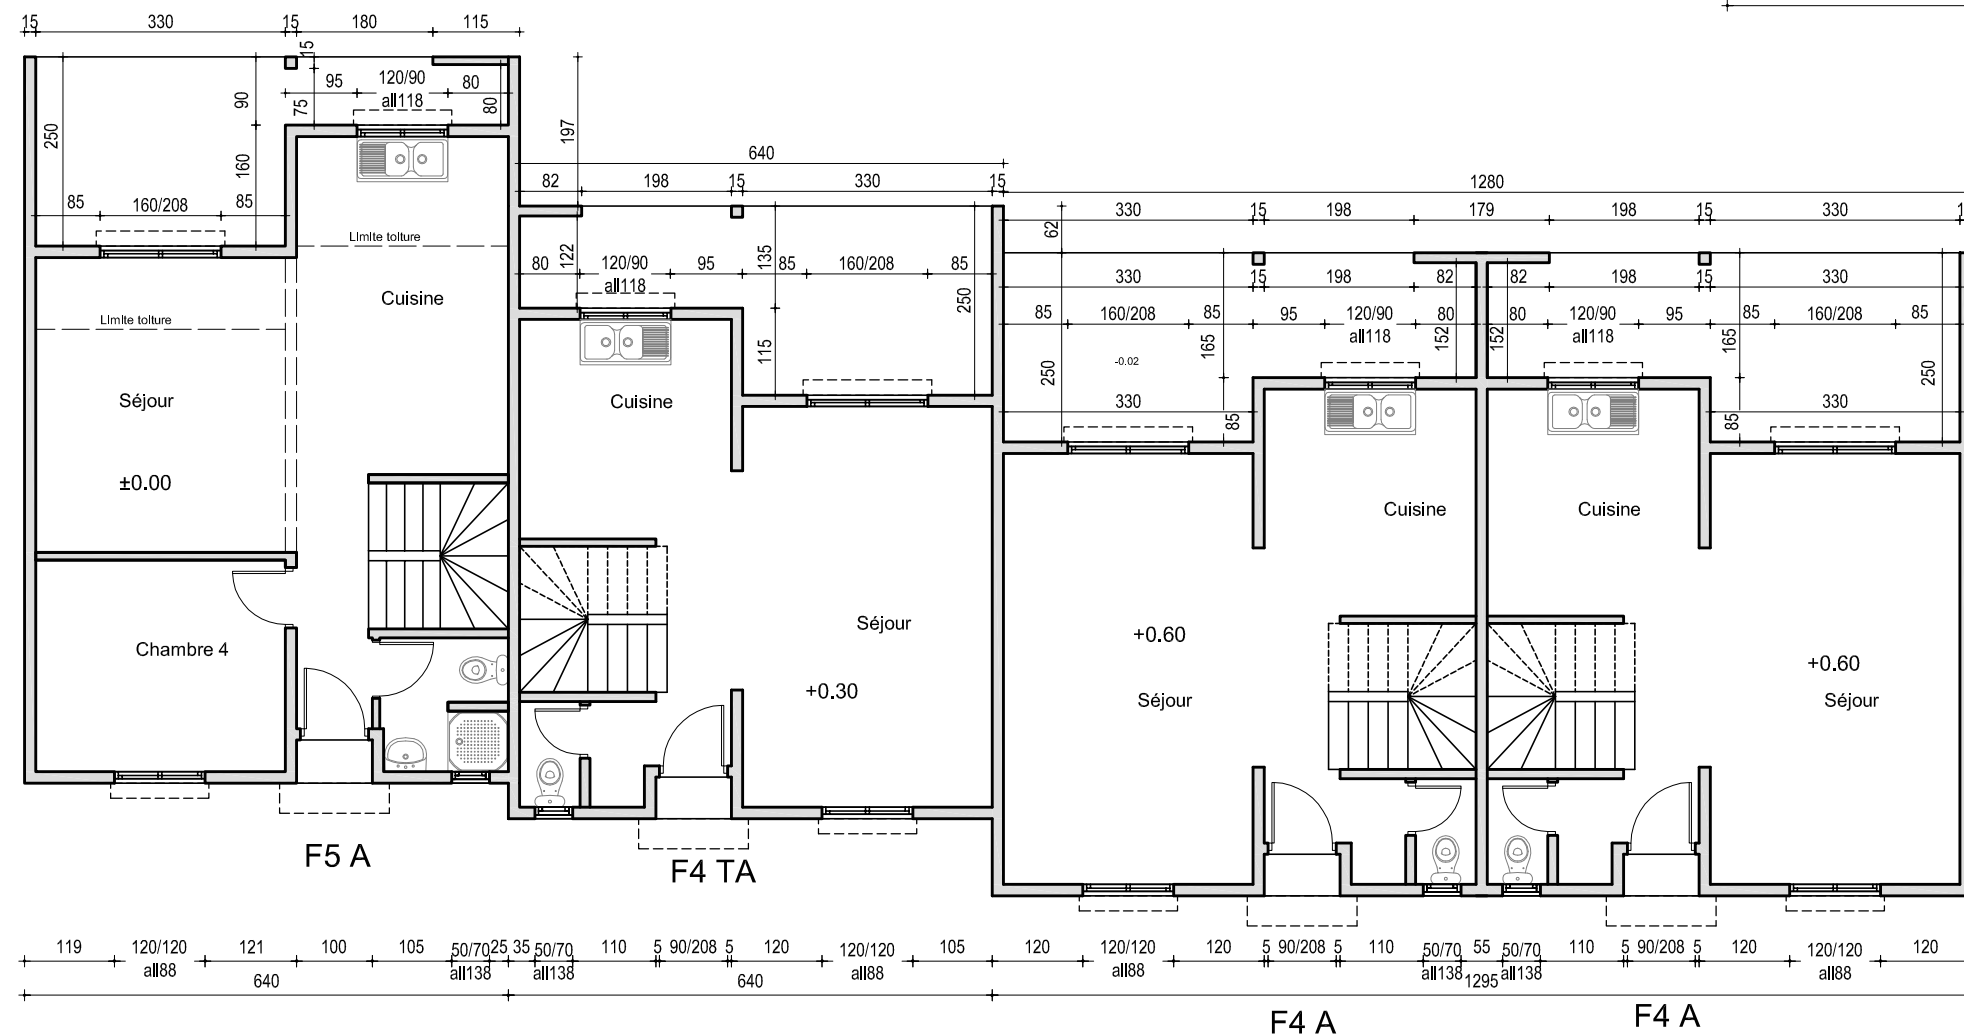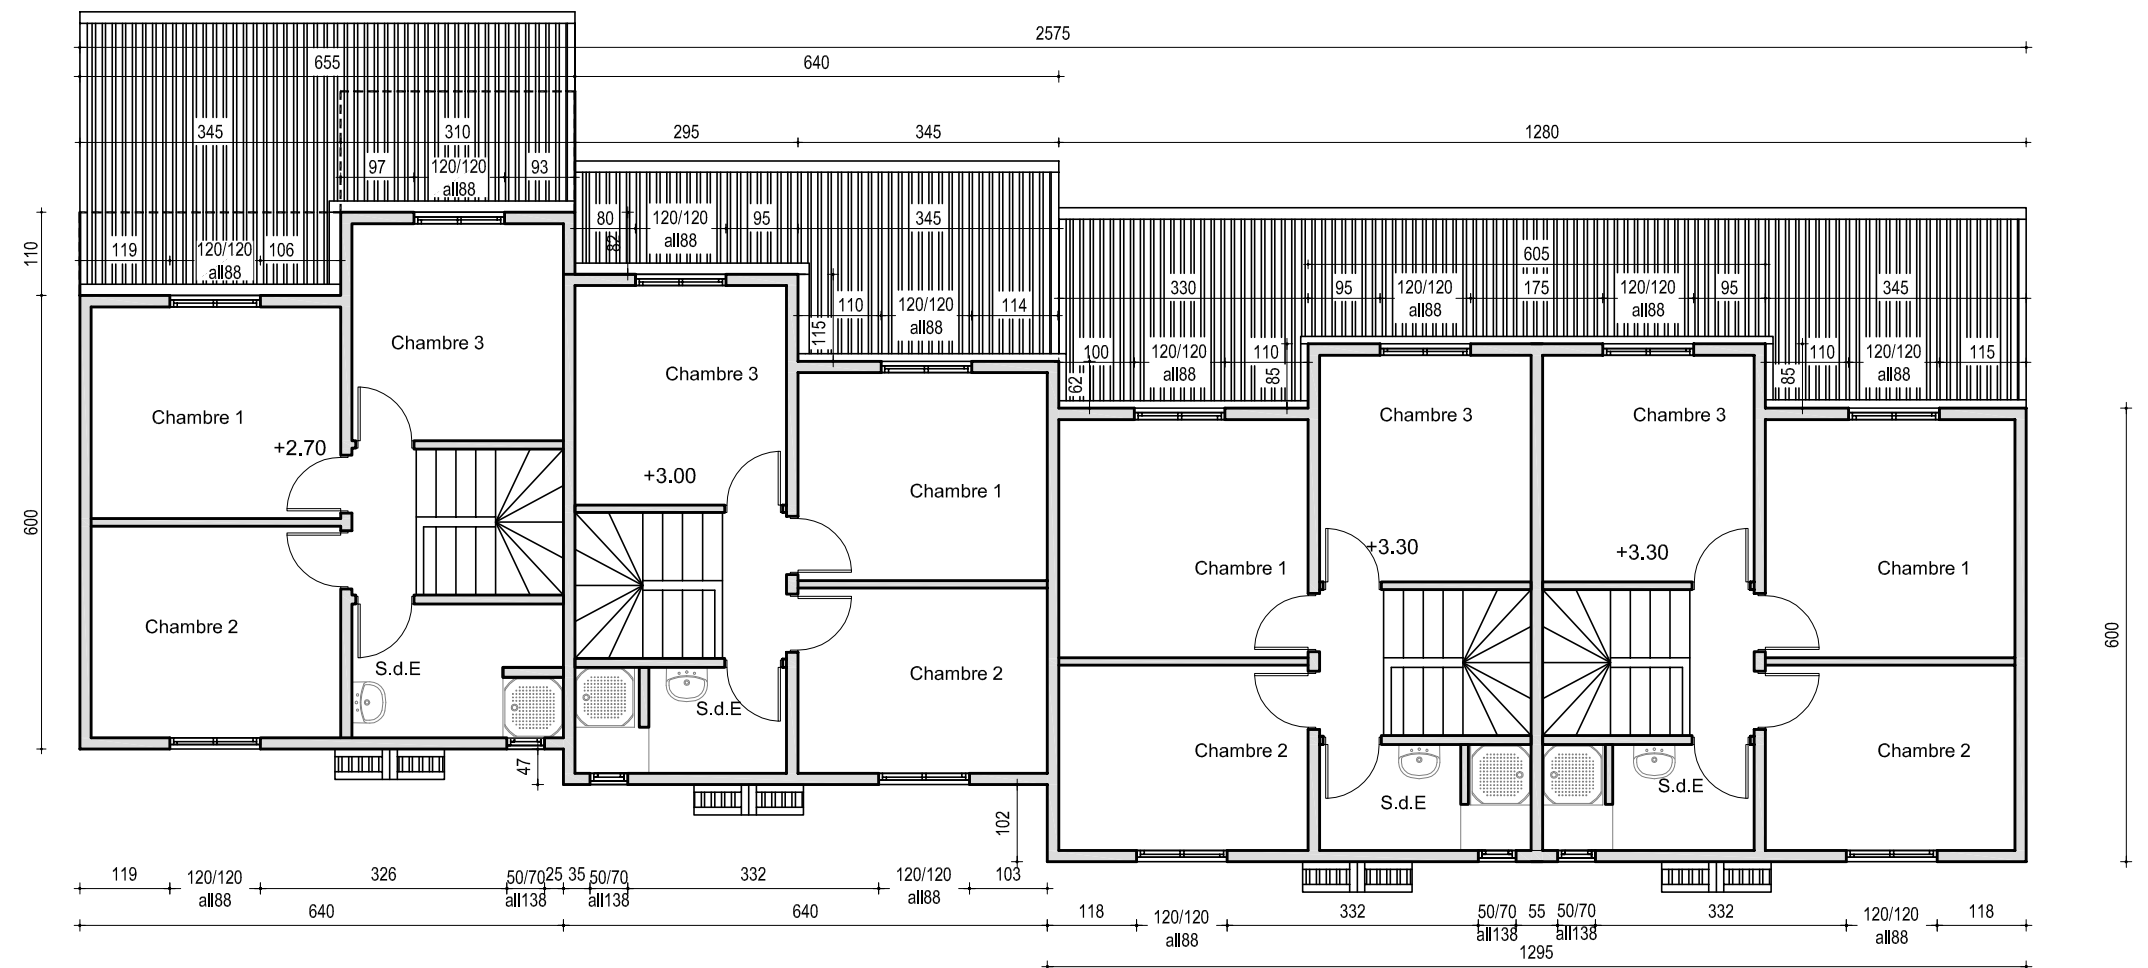


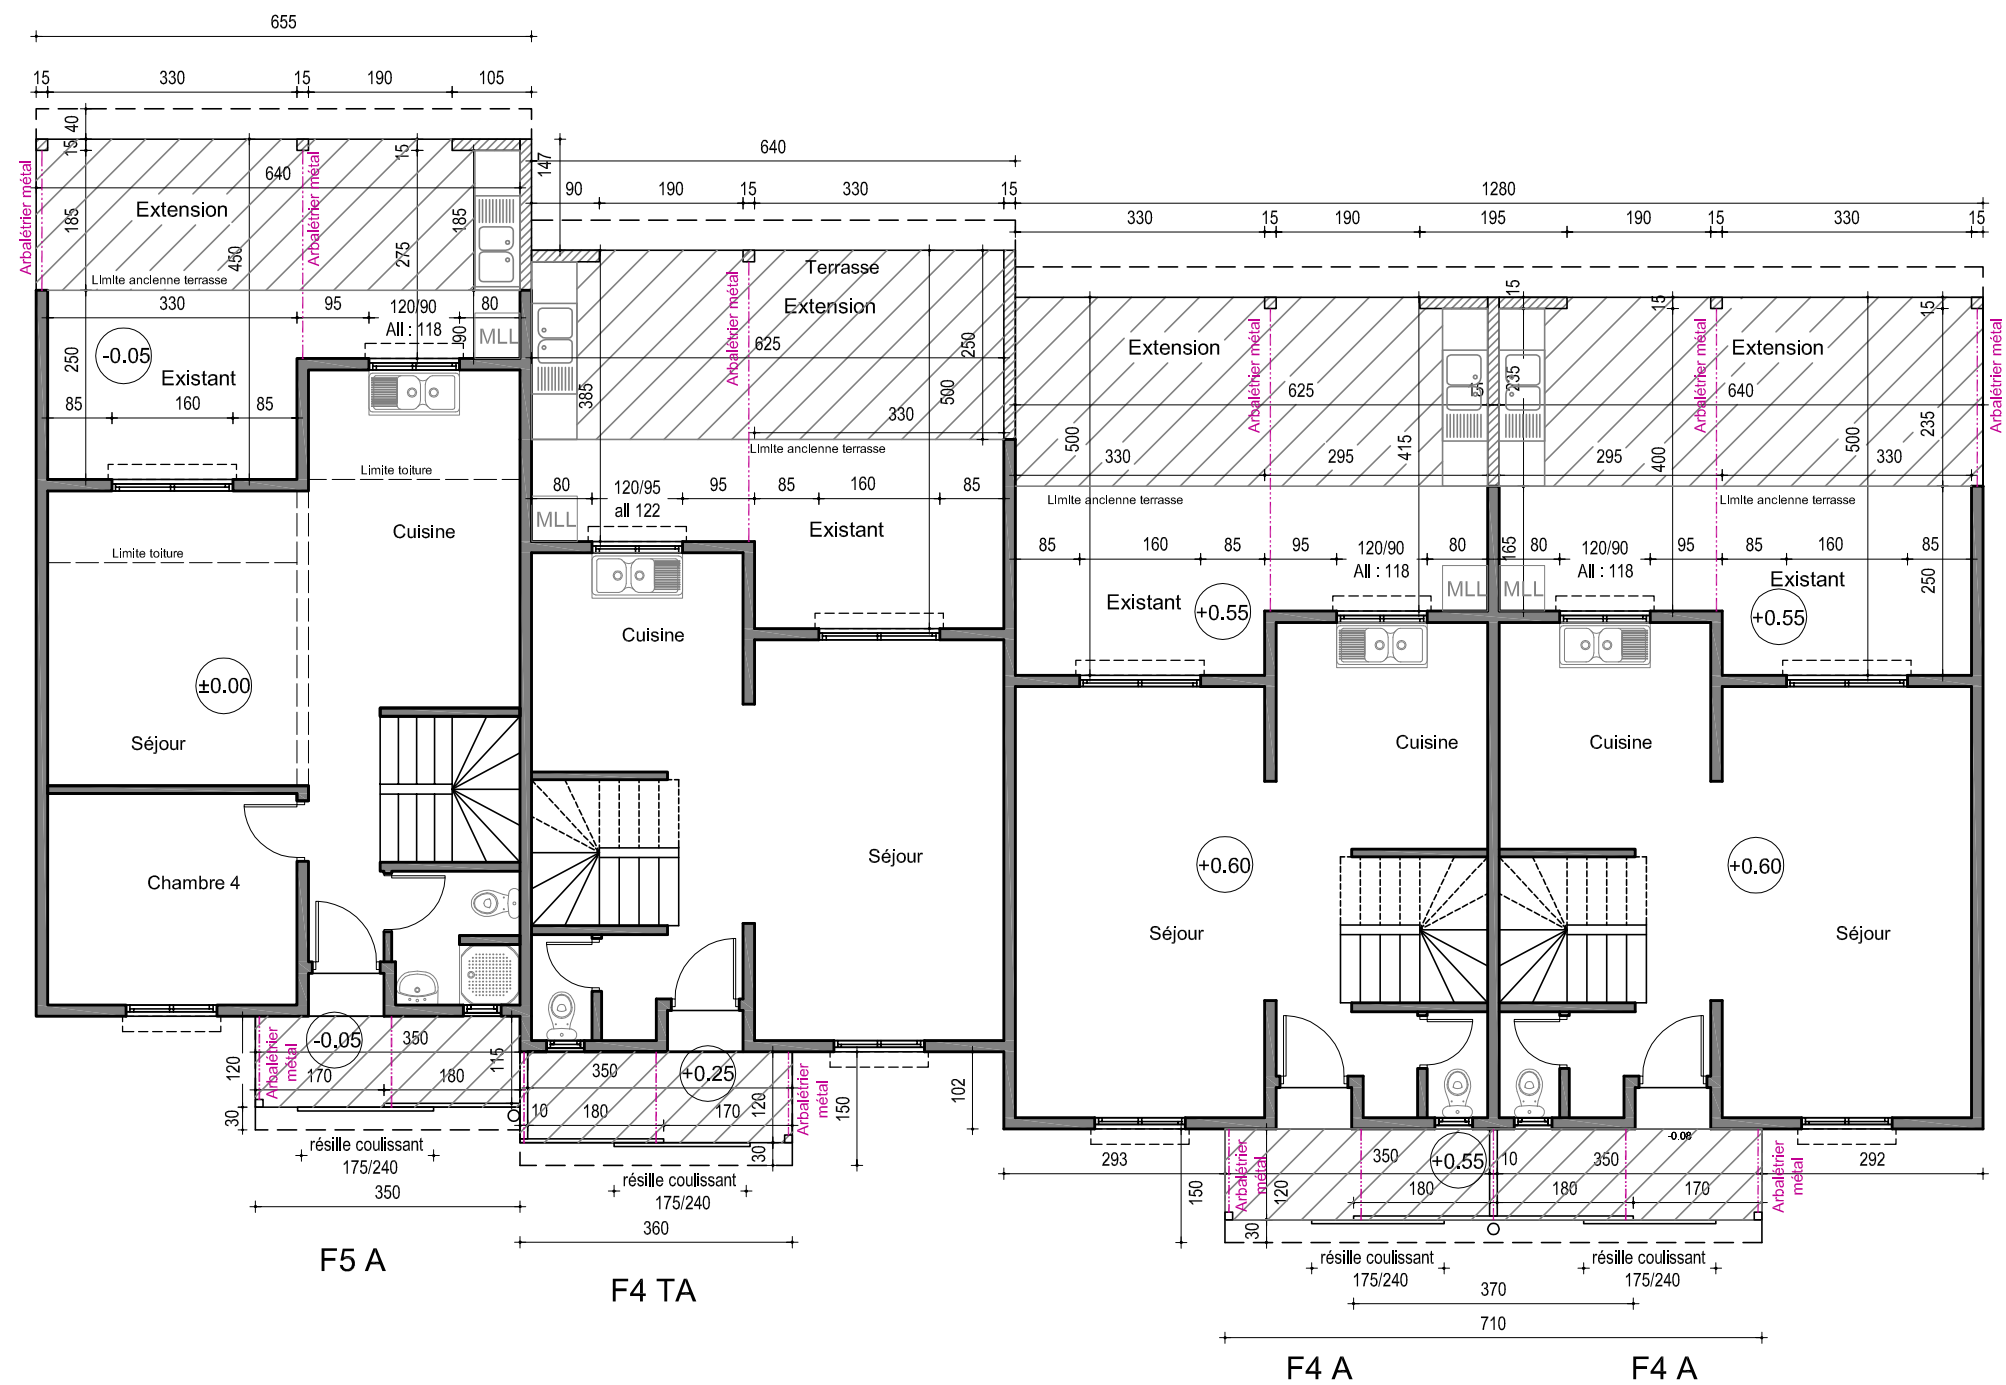


Projet RDC

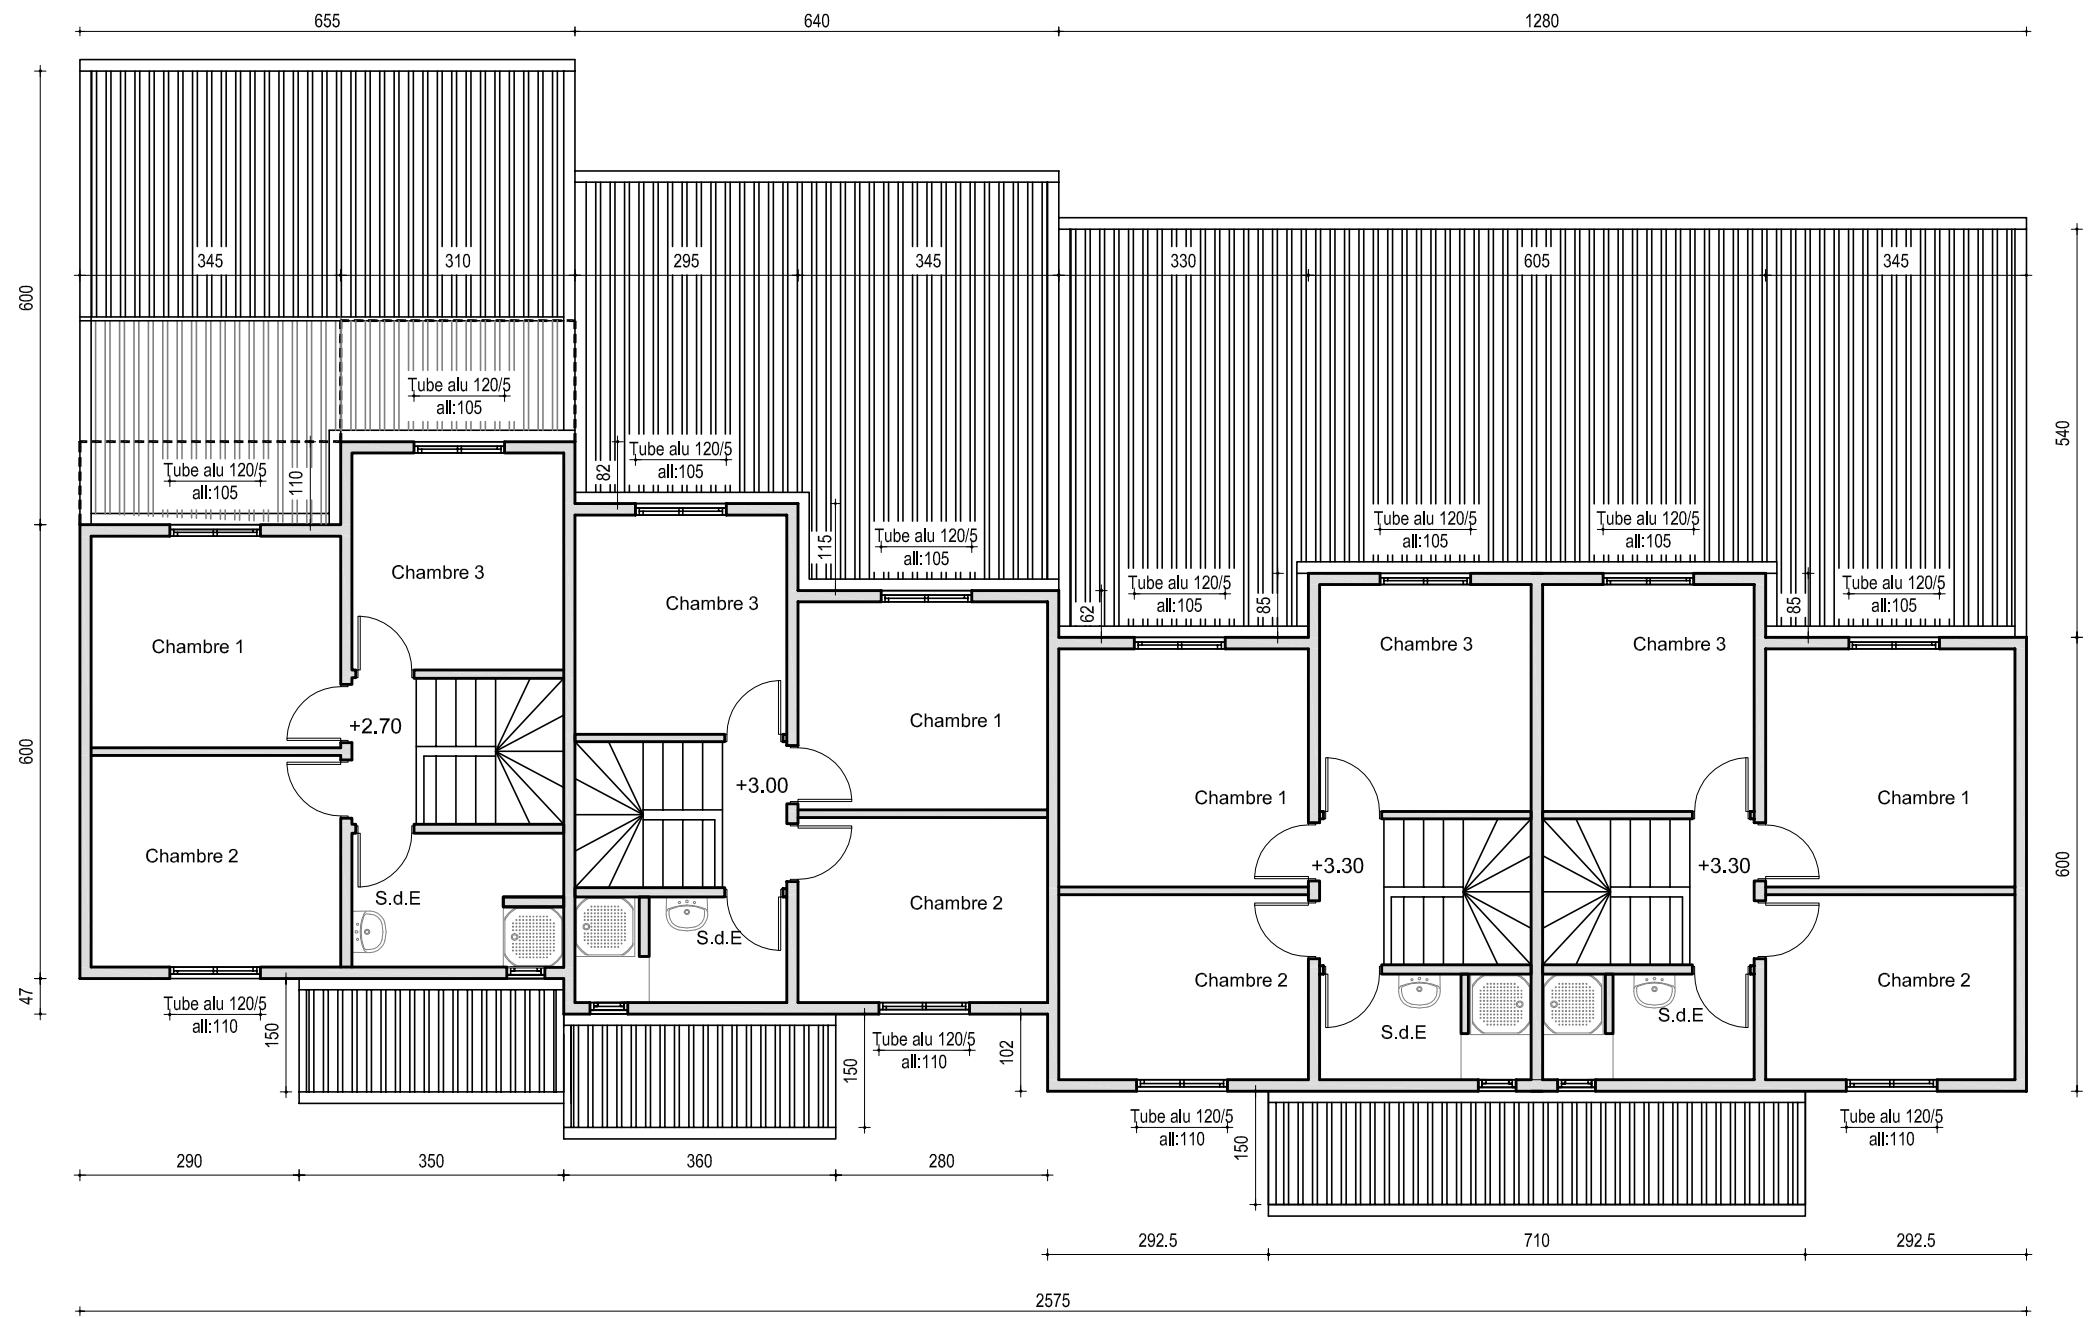

Projet R+1

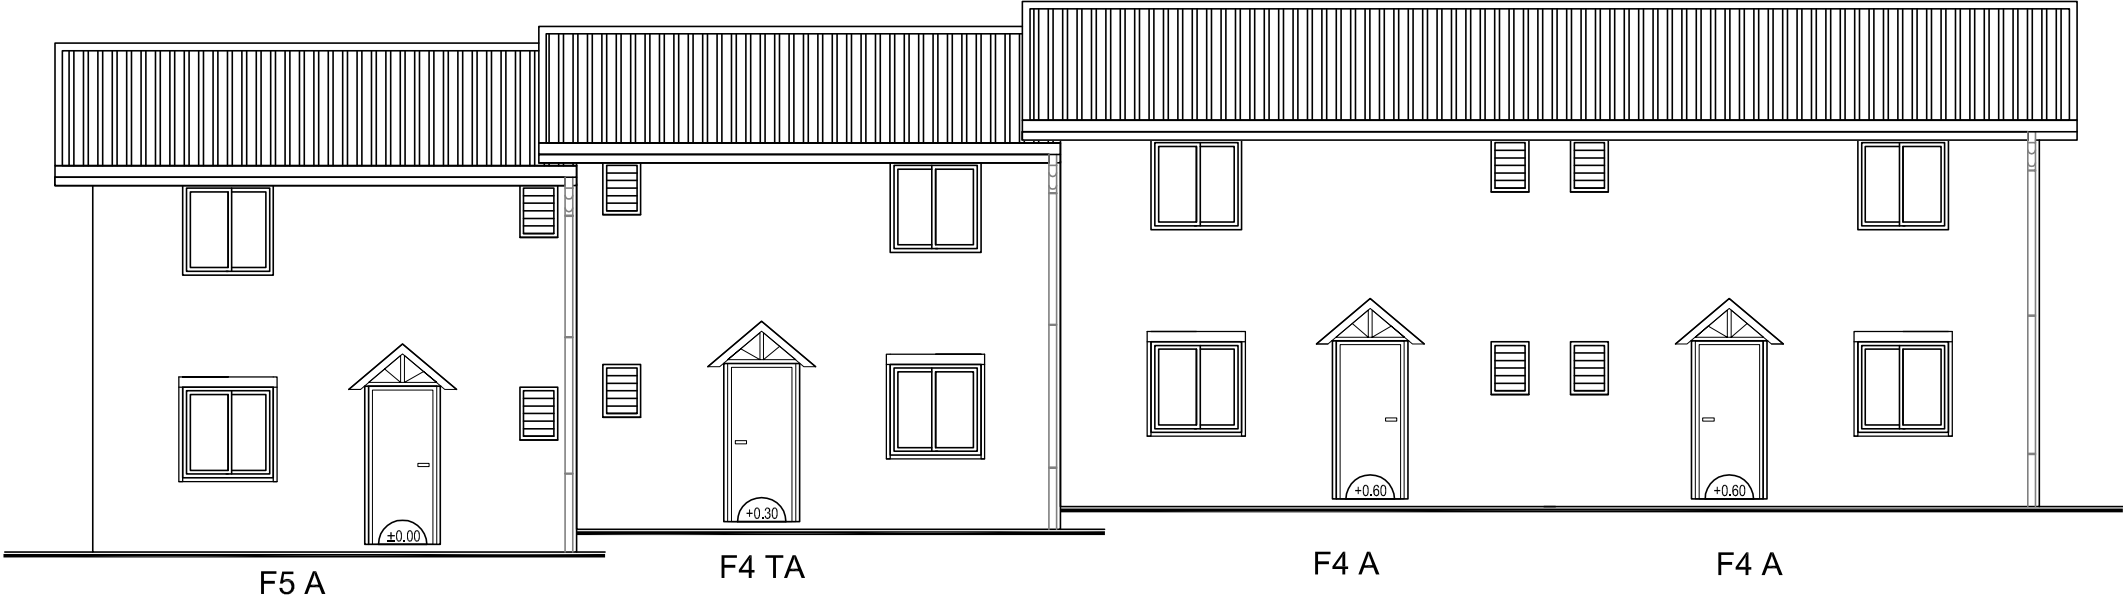

Etat des lieux

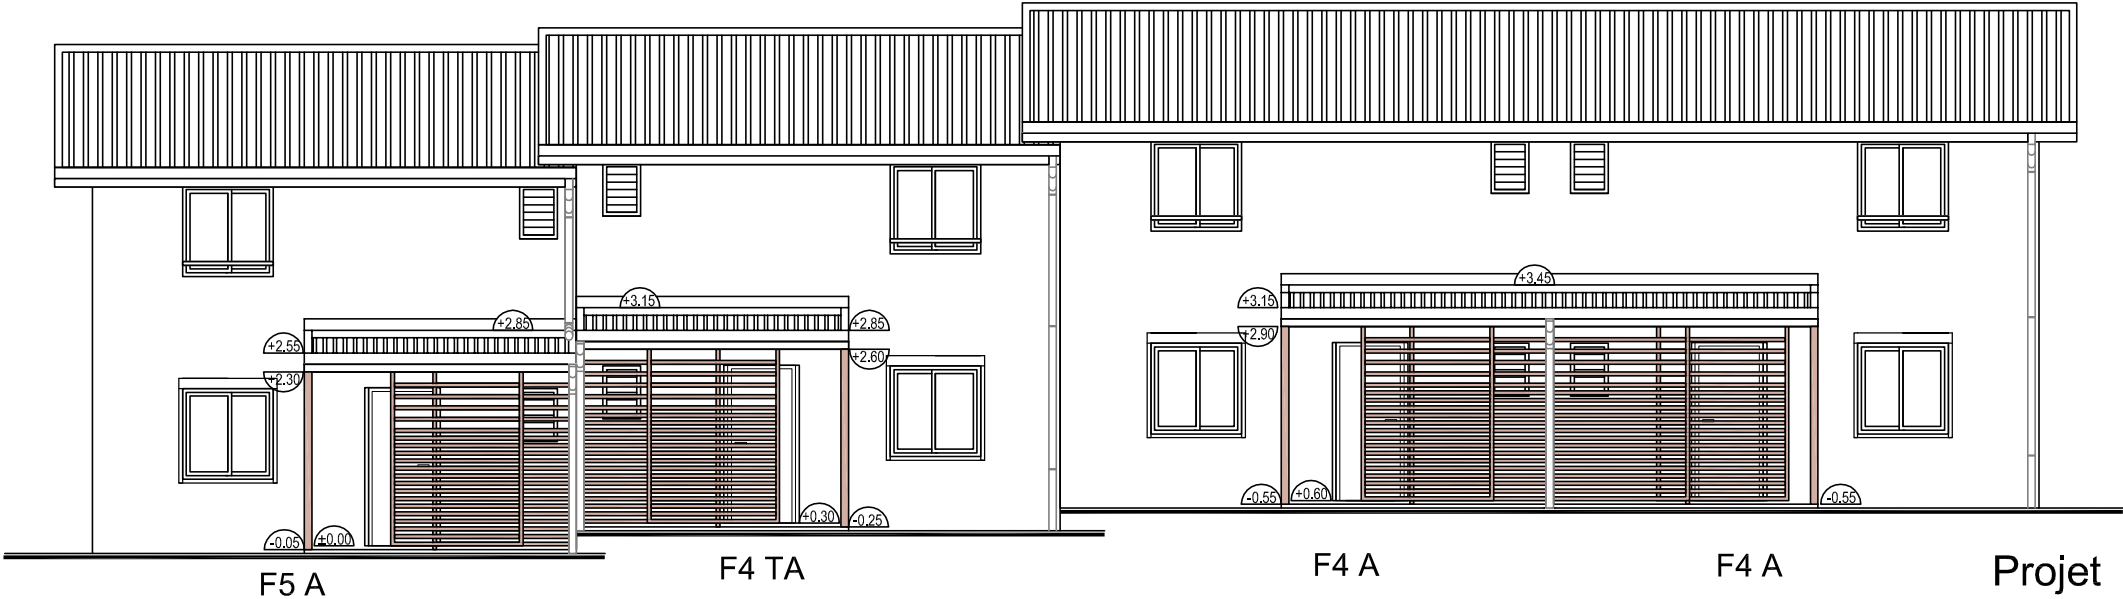




Etat des lieux




Projet




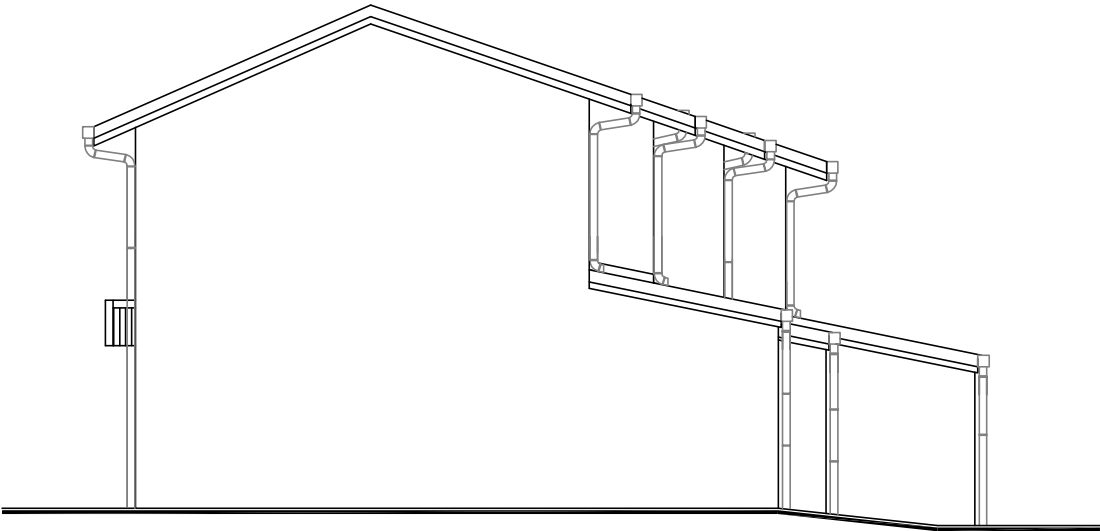


Etat des lieux F4TA

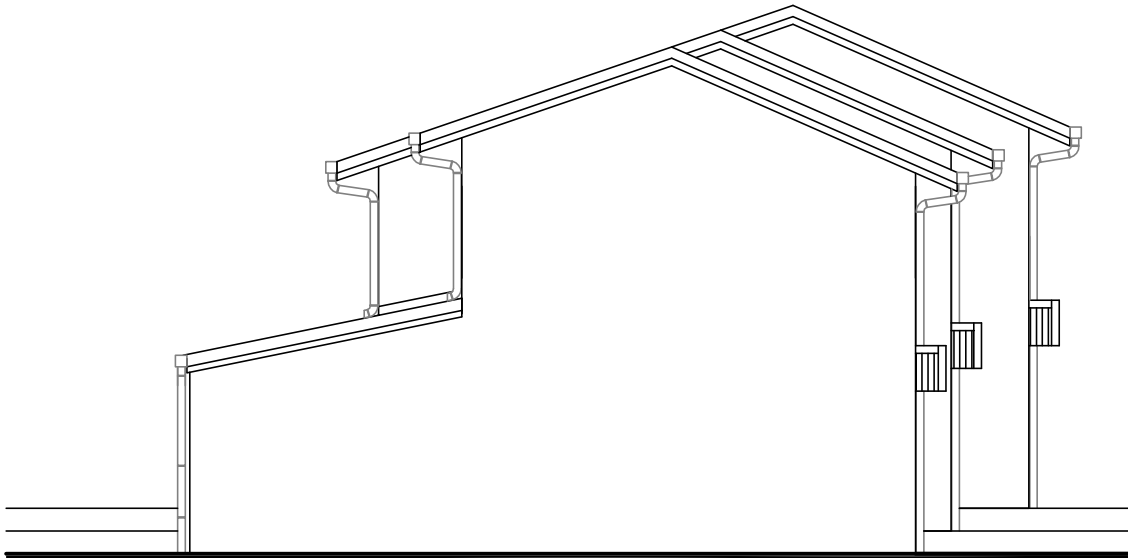

Etat des lieux F5A

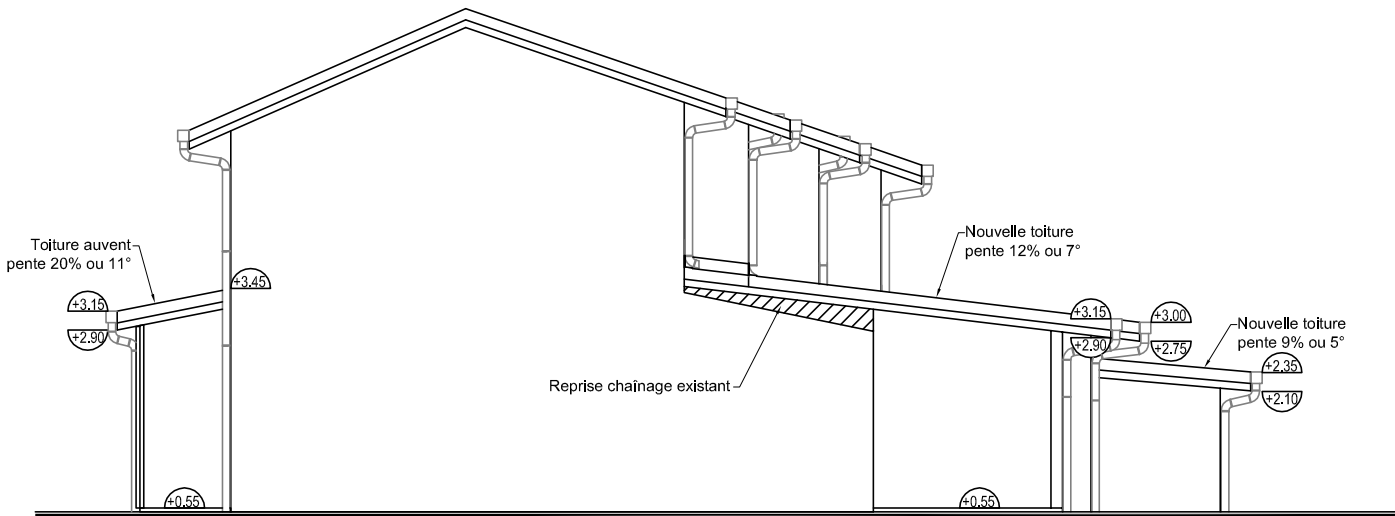

Projet F4TA

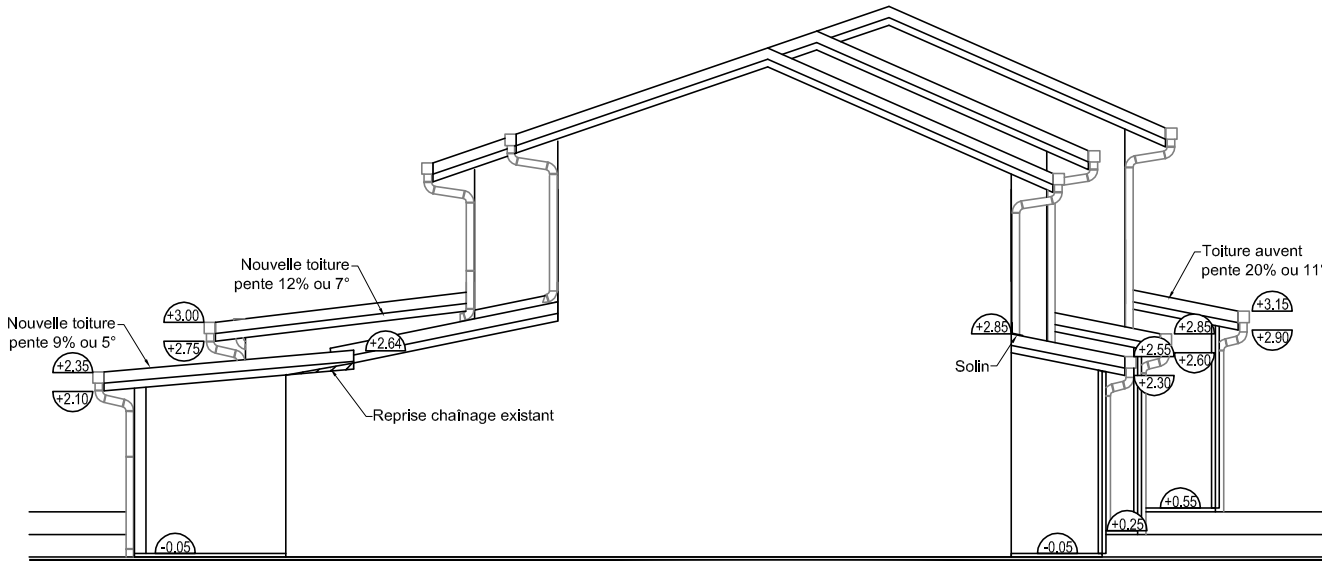

Projet F5TA

Pignon Gauche

Pignon Droit