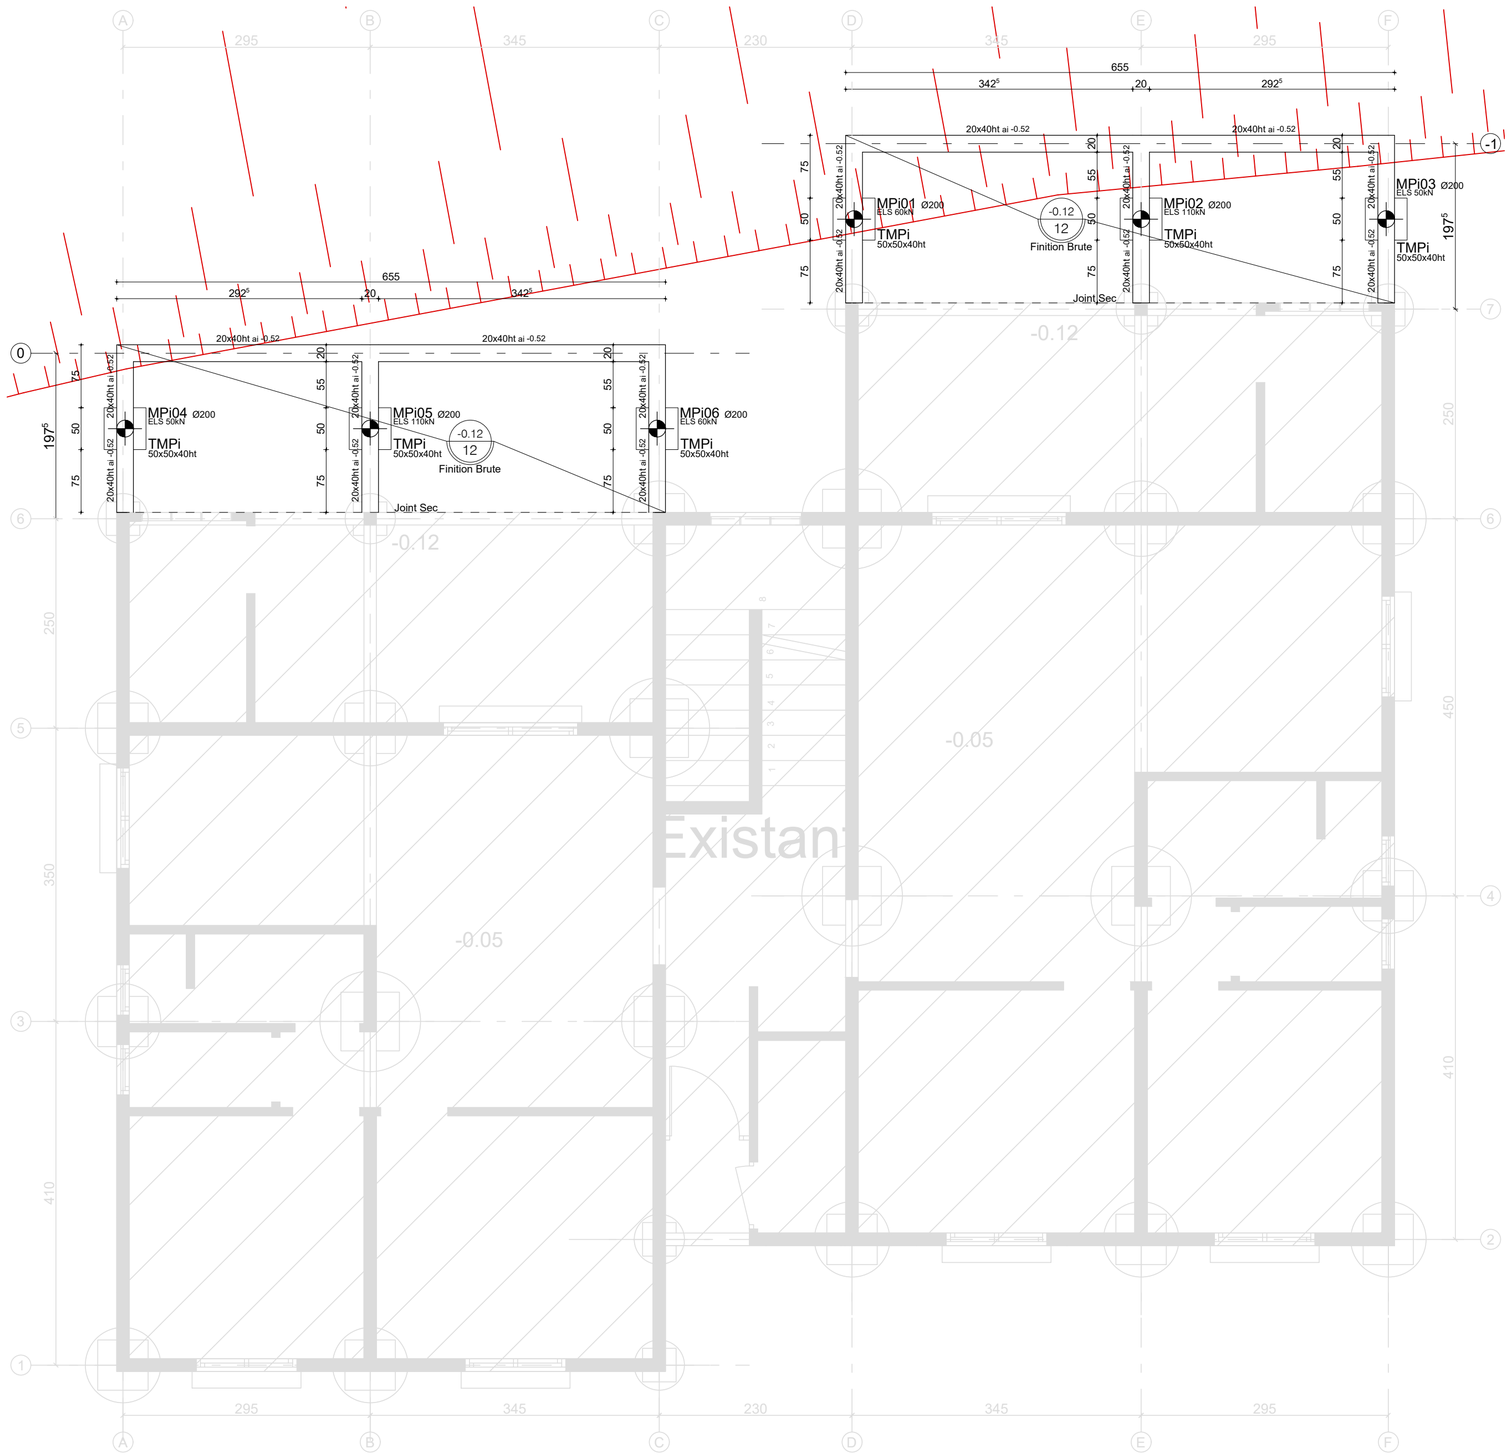

HYPOTHESES

FONDATIONS :	Micropieux type II	
MATERIAUX :	Béton enterré : Aciers HA B500B	BPS NF EN 206/CN C25/30 XC2
ENROBAGE :	Ouvrages enterrés :	4.0 cm
CHARGES D'EXPLOITATION :	Terrasses logements : Balcons :	1.50 kN/m² 3.50 kN/m²
NIVEAUX :	±0.00 bâtiment = voir plan architecte	

PLAN DE REPÉRAGE

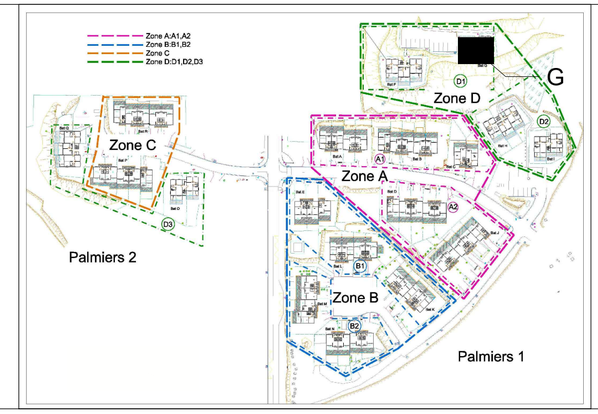

LES PALMIERS 1&2

Extension des terrasses

Dossier de consultation des entreprises

Indice	Date	Nature de la modification	Dessiné par	Verifié par
E				
D				
C				
B				
A				
0	09/04/2025	*Etablissement*	J.H	Fabien.P

B.R.H SARL
BUREAU D'ETUDES TECHNIQUE
90 Bis Avenue du Général De Gaulle
98800 Nouméa Cedex
Tel : (+687) 253-292
courriel : etude@brh.nc

VISA D'HOMOLOGATION

Nom du C.tx :

Le : Signature :

Nota :

Bâtiment G

FONDATIONS - PLANCHER BAS
REZ-DE-CHAUSÉE

Coffrage

Indice : 0

G01