

# Les Palmiers 1&2

Extension des terrasses  
et  
Réalisation d'un auvent  
pour les entrées des duplex

## **Bâtiment R**


**1F5A-2F4A-2F4TA**


Zone C

**N° ZC2**

**Carnet des plans DCE**

**Échelle:1/100**

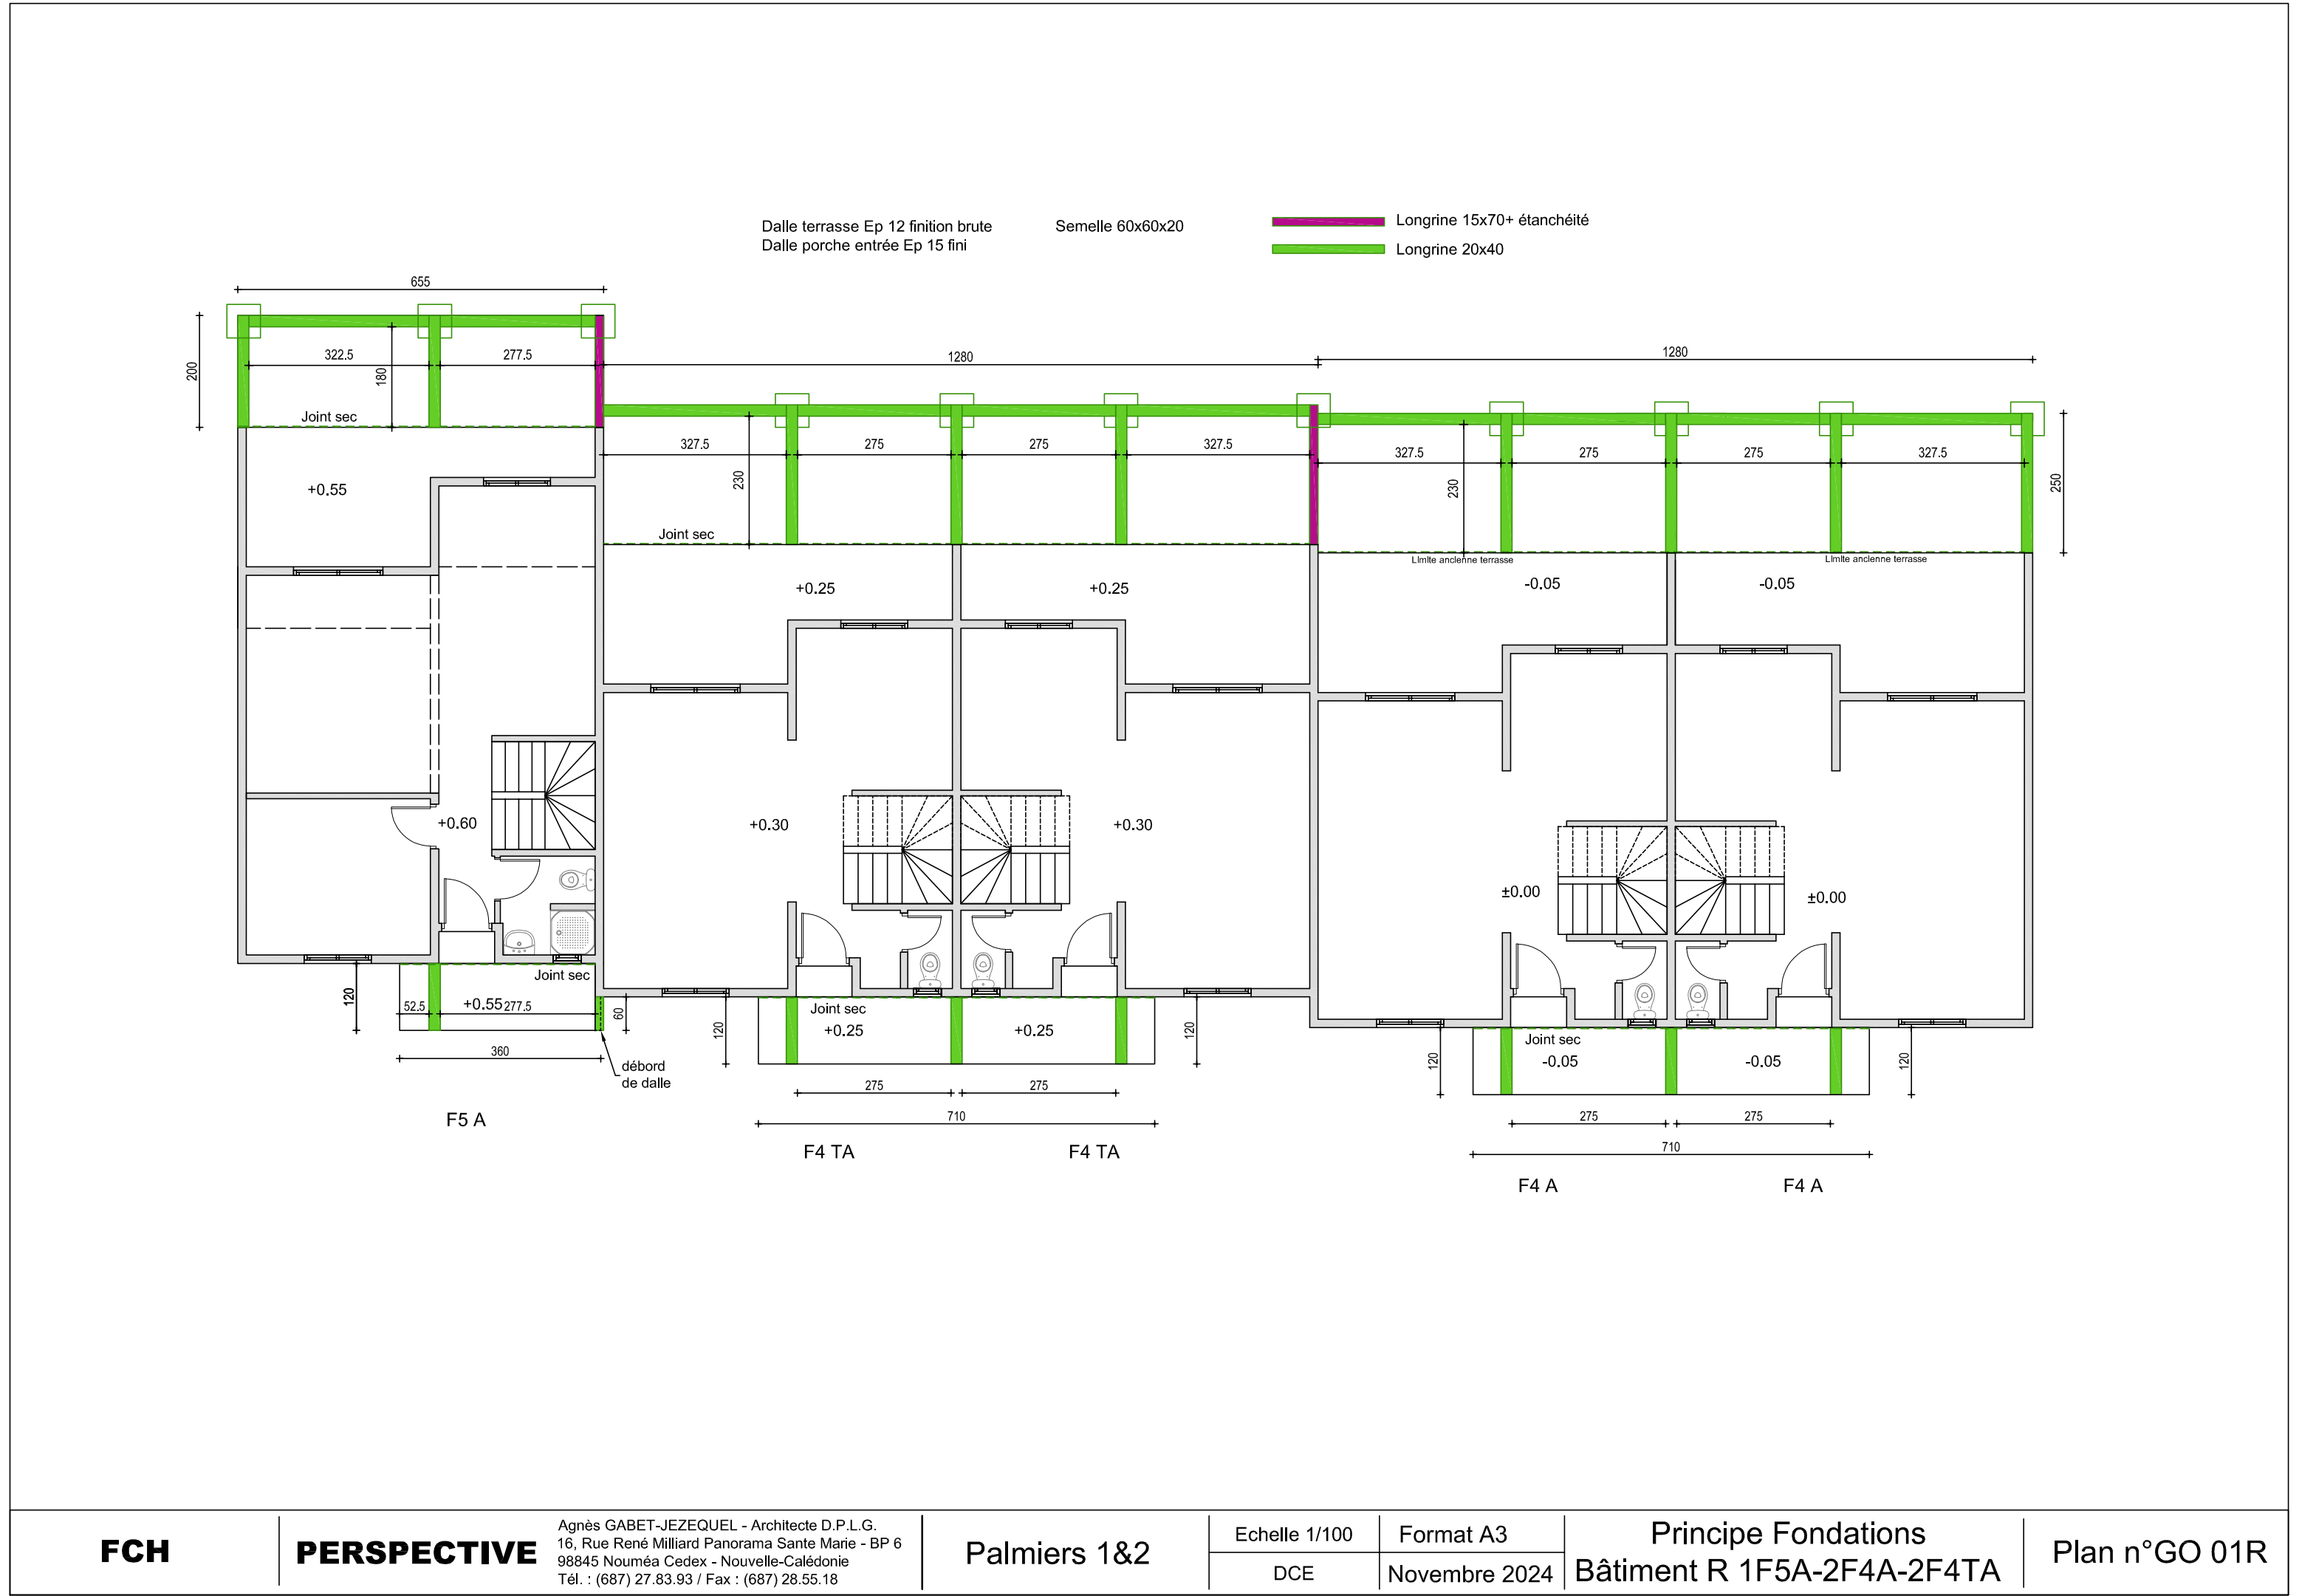

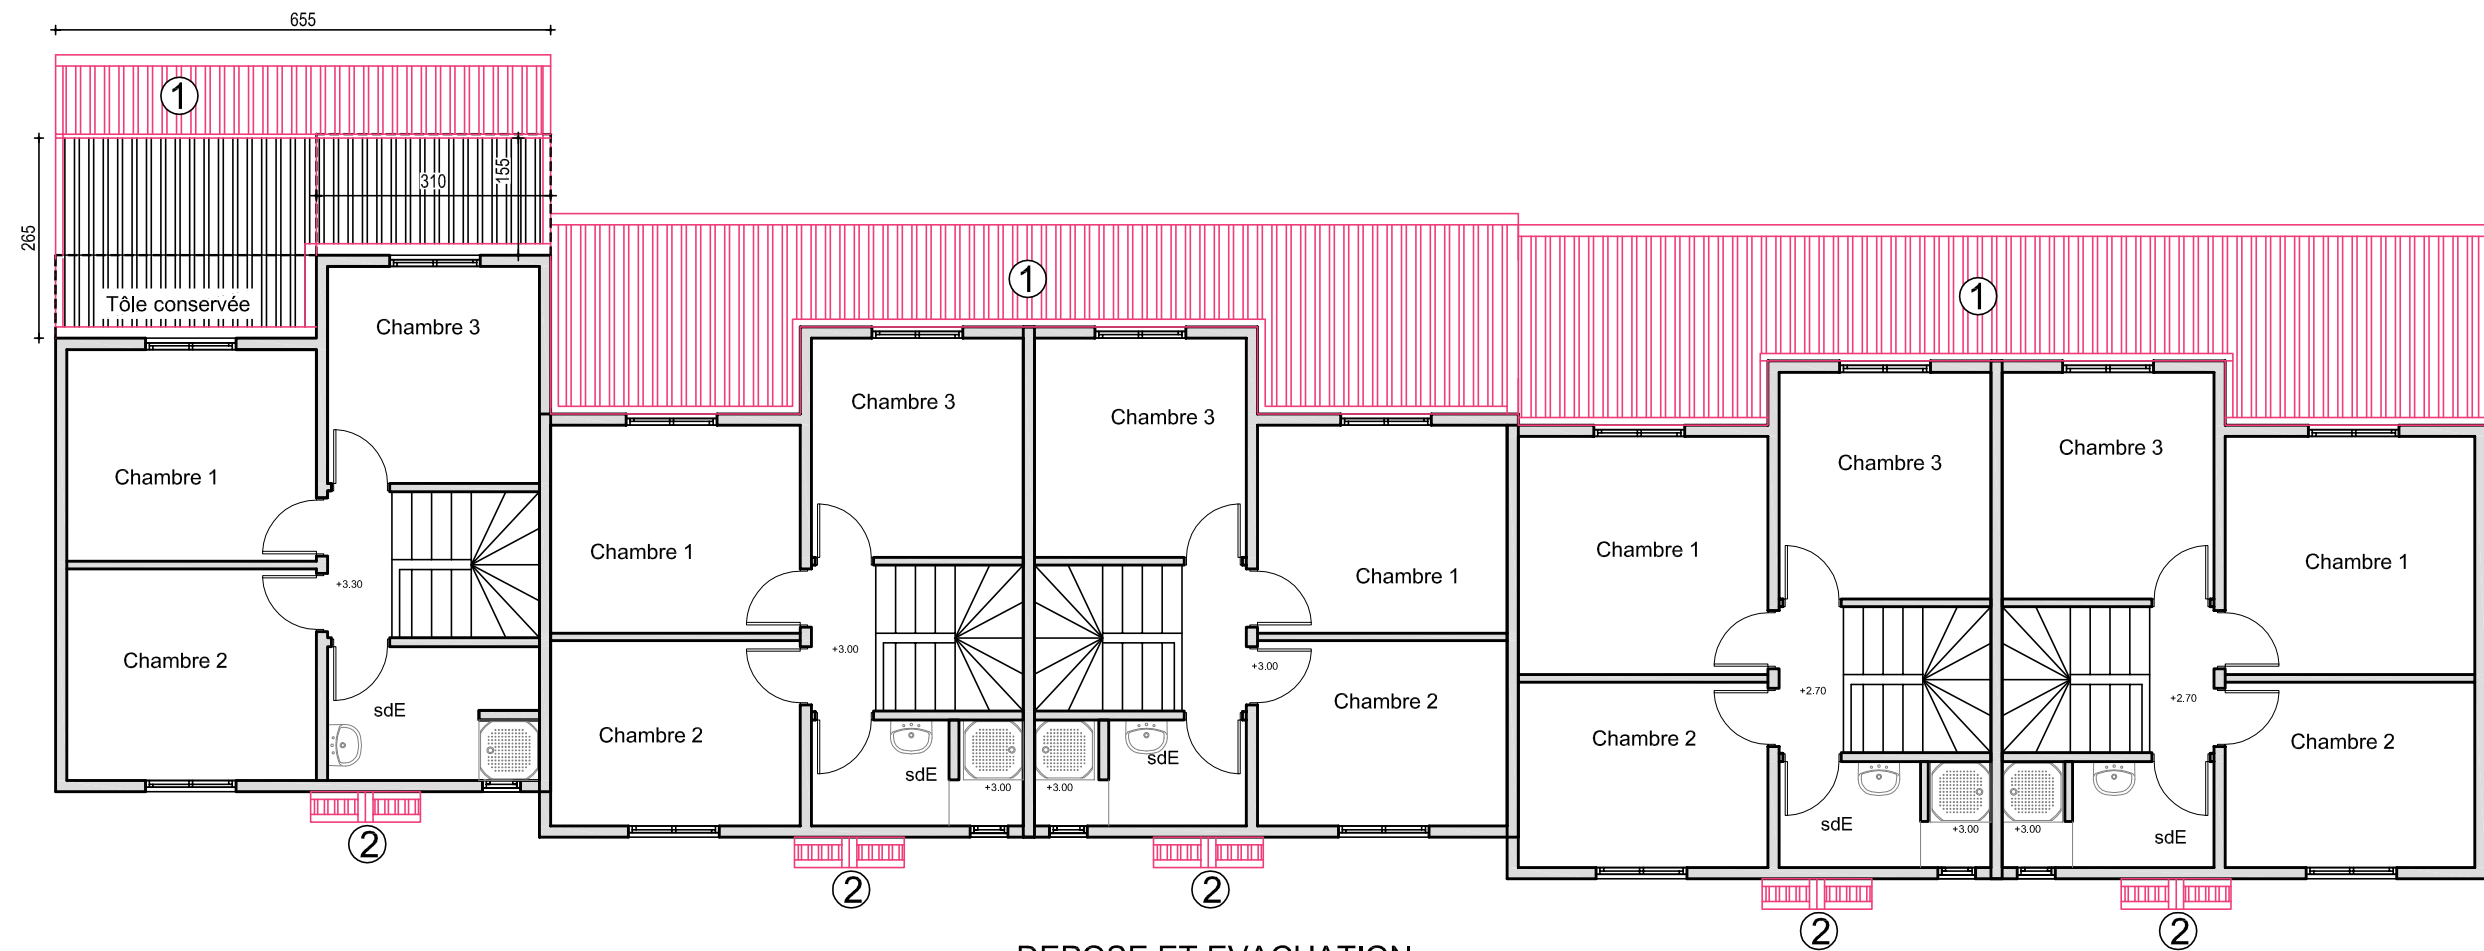

DEPOSE ET EVACUATION


1-Toitures arrières  
Dépose des tôles avec les pannes,  
des accessoires,des gouttières et des DEP


2-Auvent porche d'entrée  
Dépose des tôles avec la structure  
et des accessoires

DEMOLITION ET EVACUATION


3-Démolition du poteau béton.  
4-Démolition des murs des terrasses

Démolition

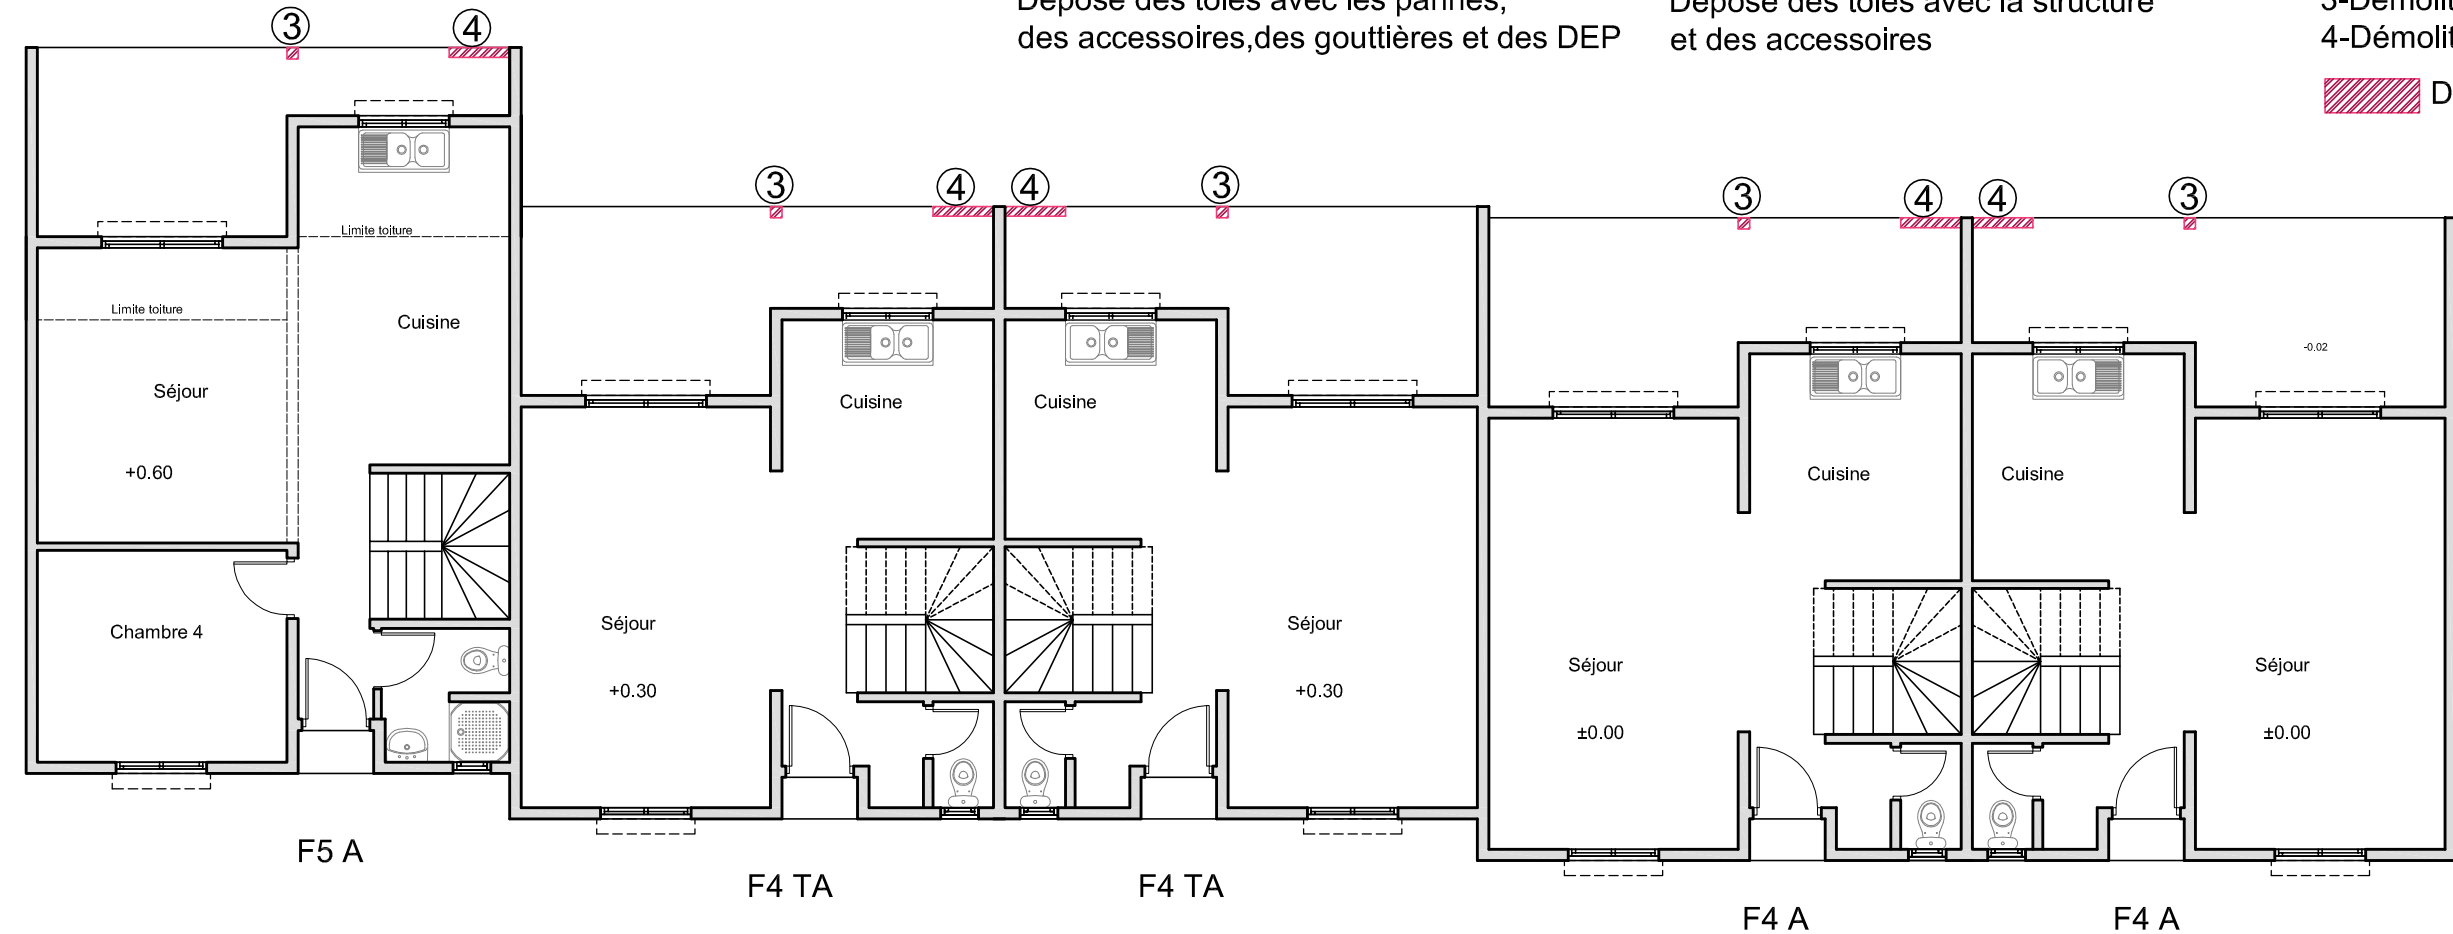


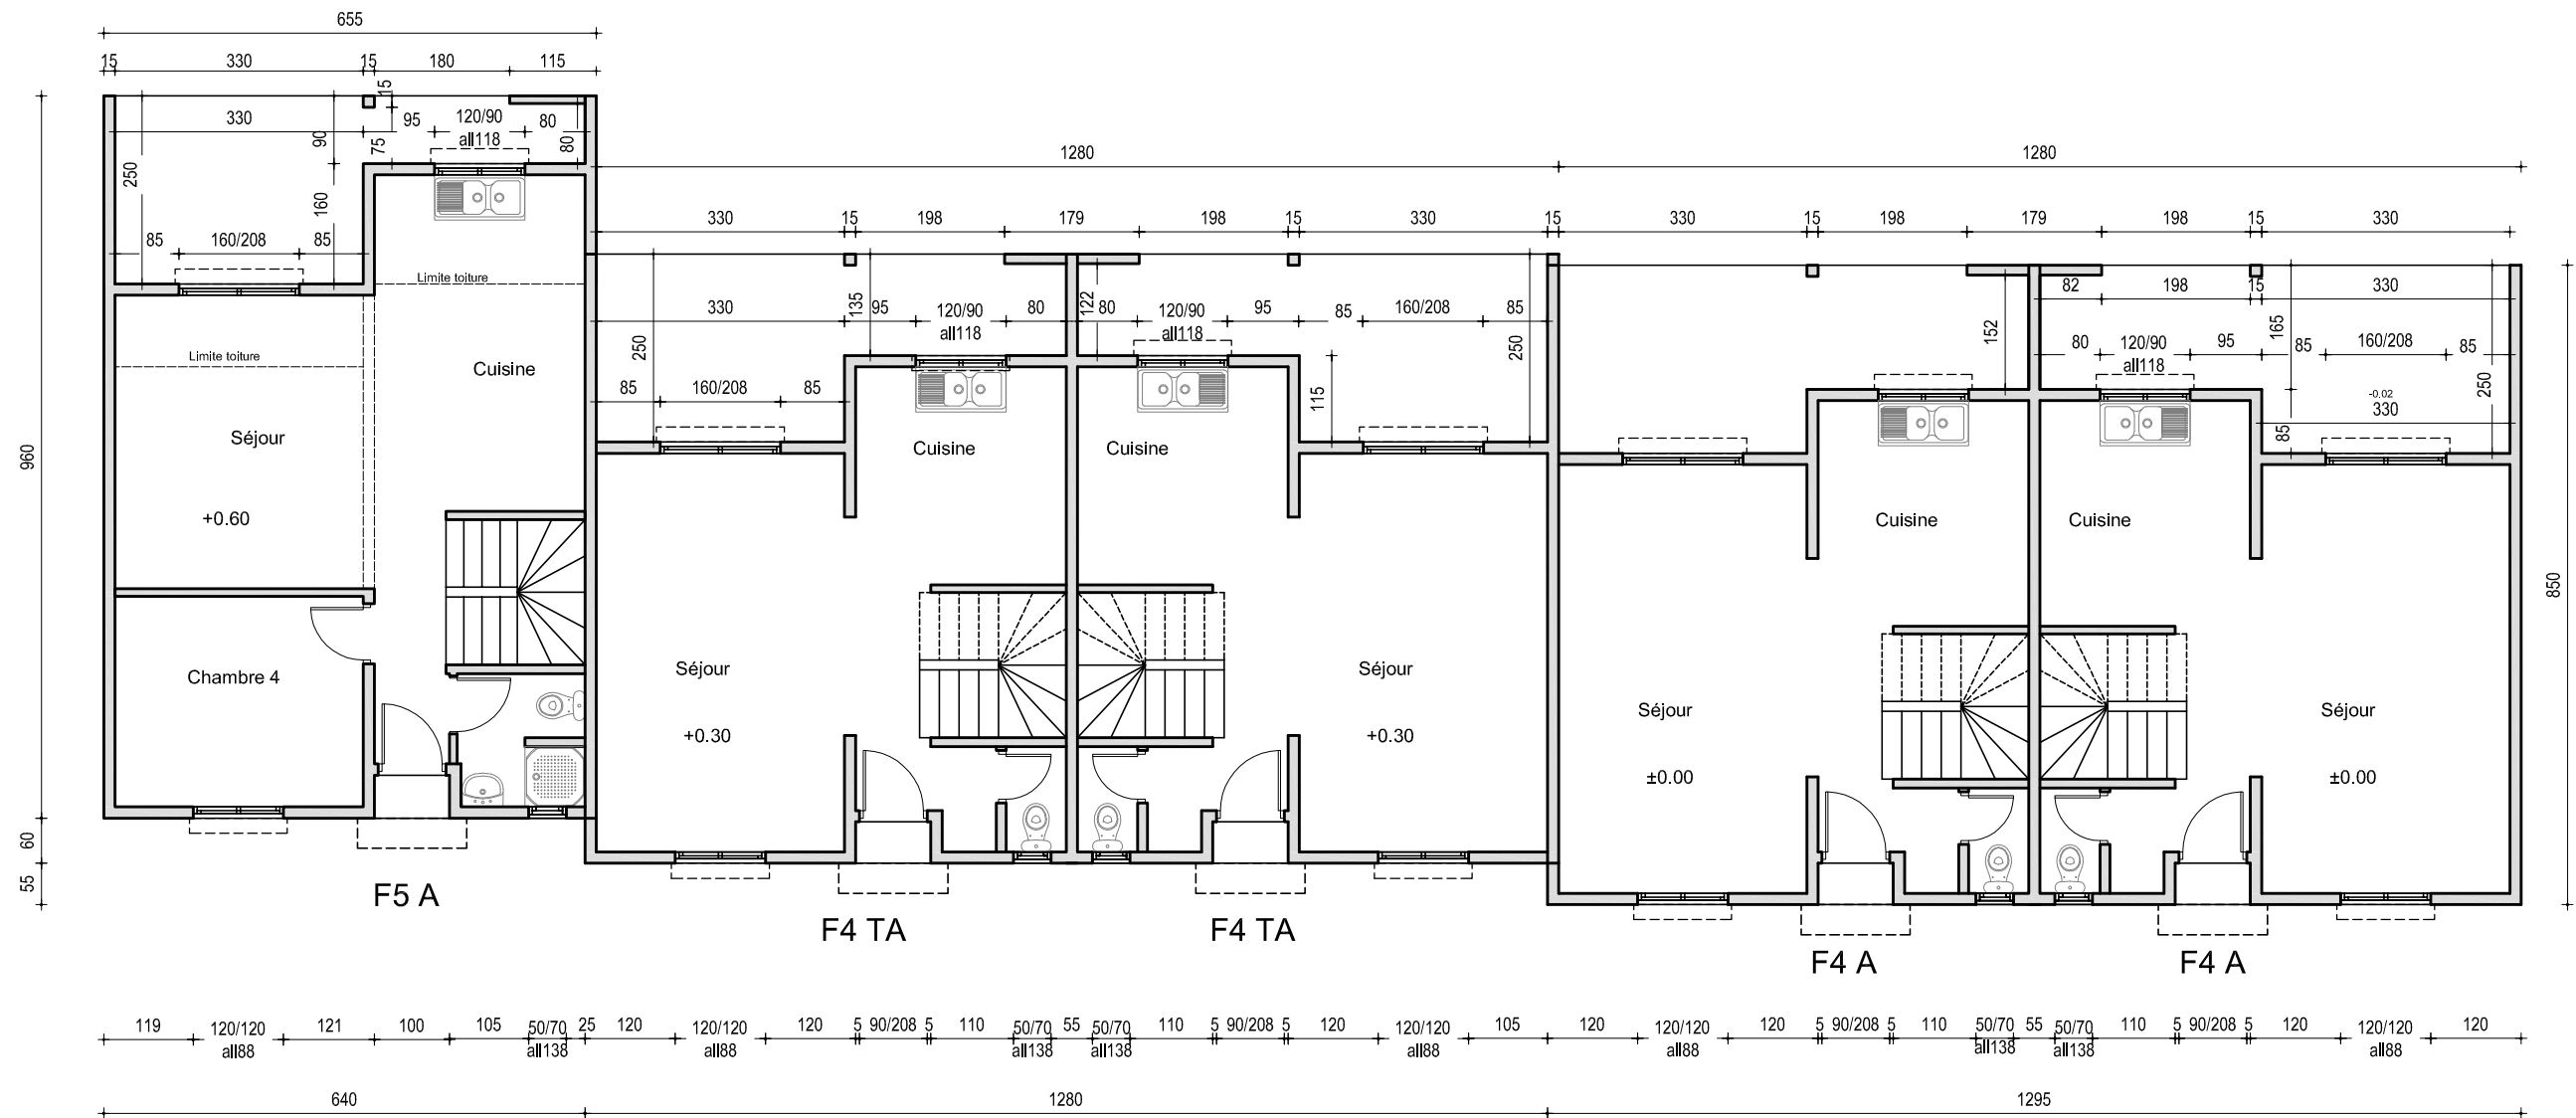





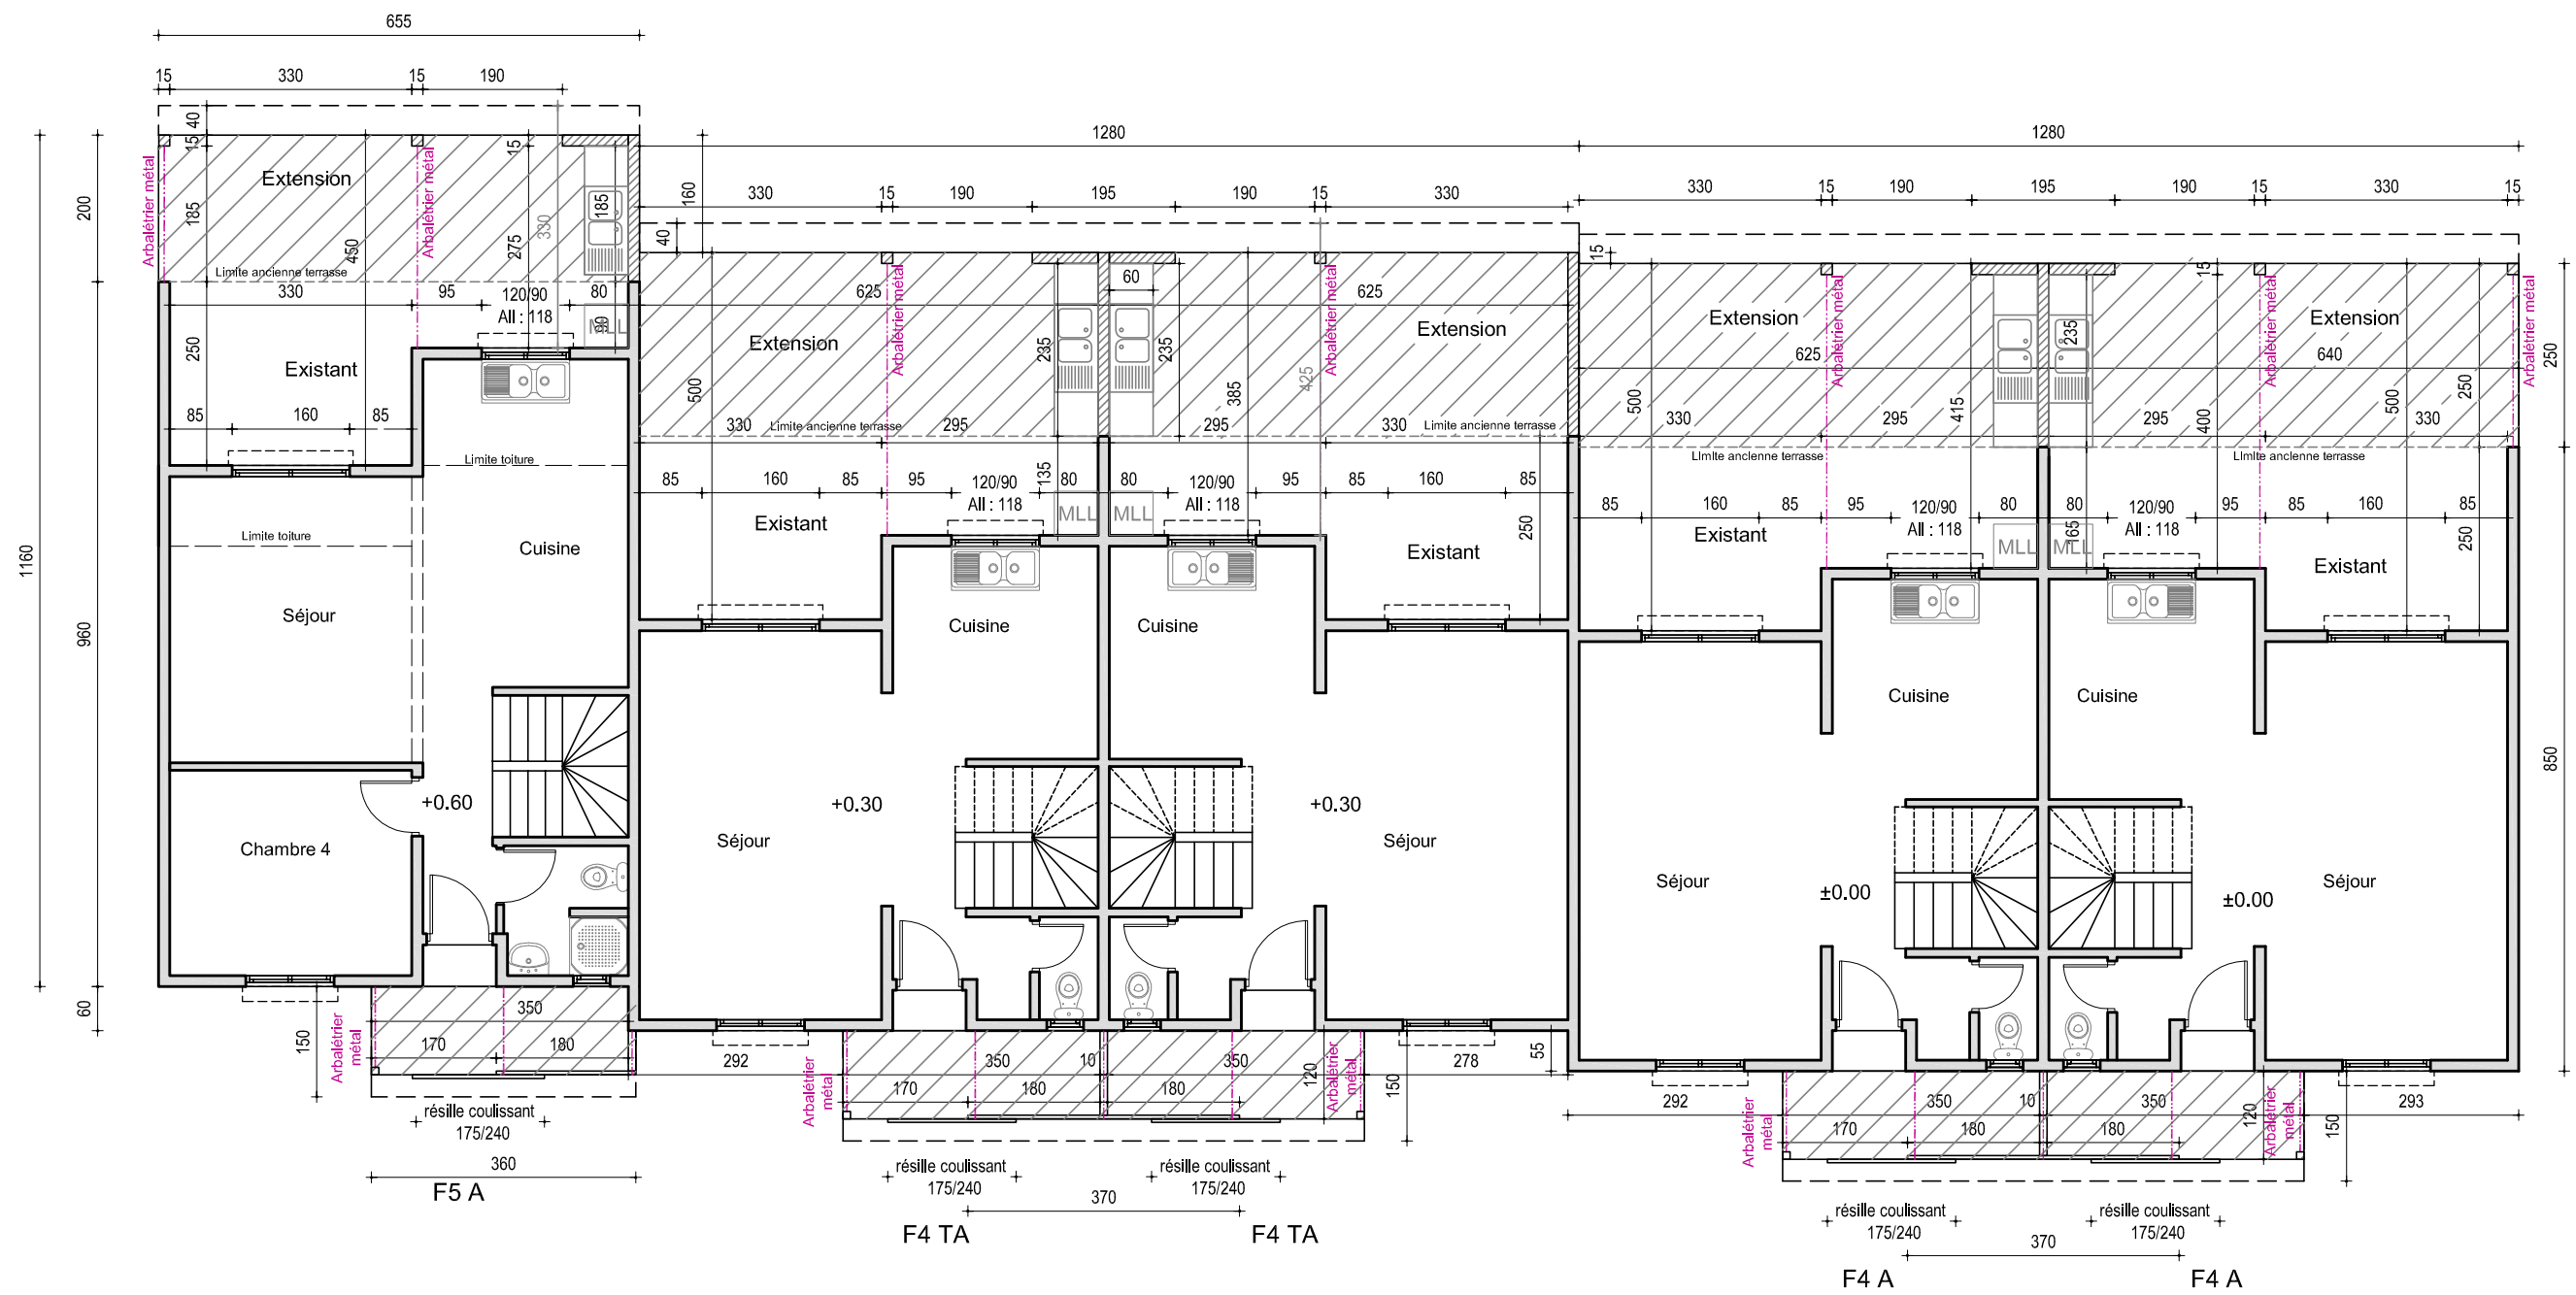

Projet RDC

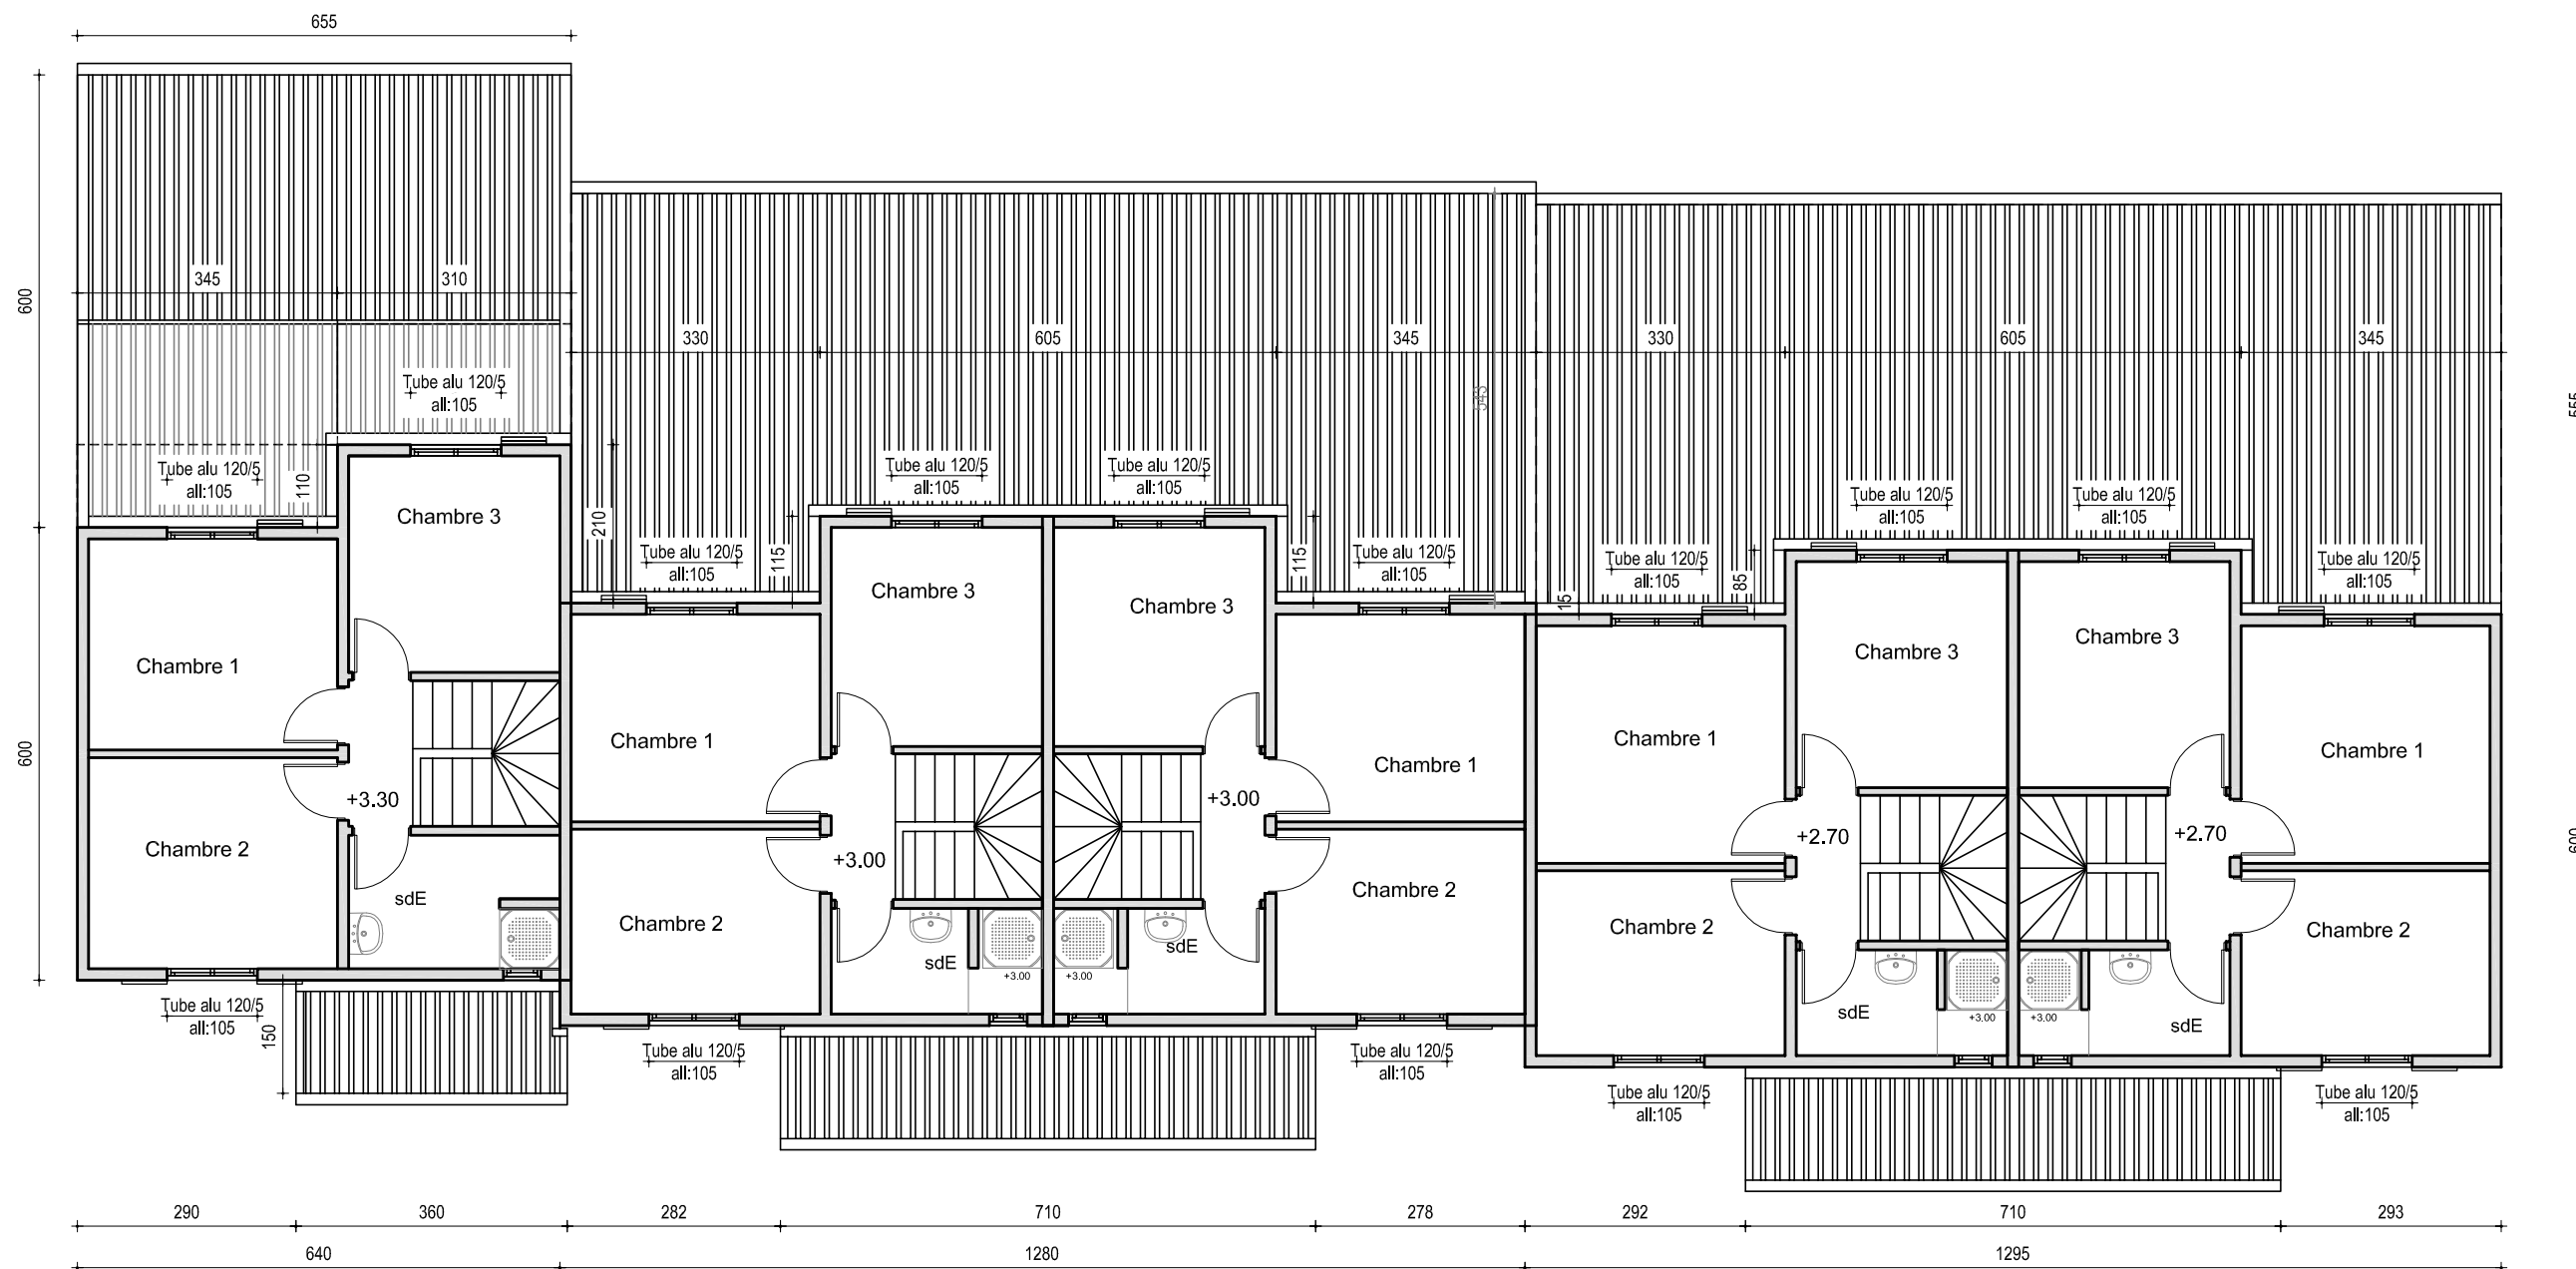

Projet R+1

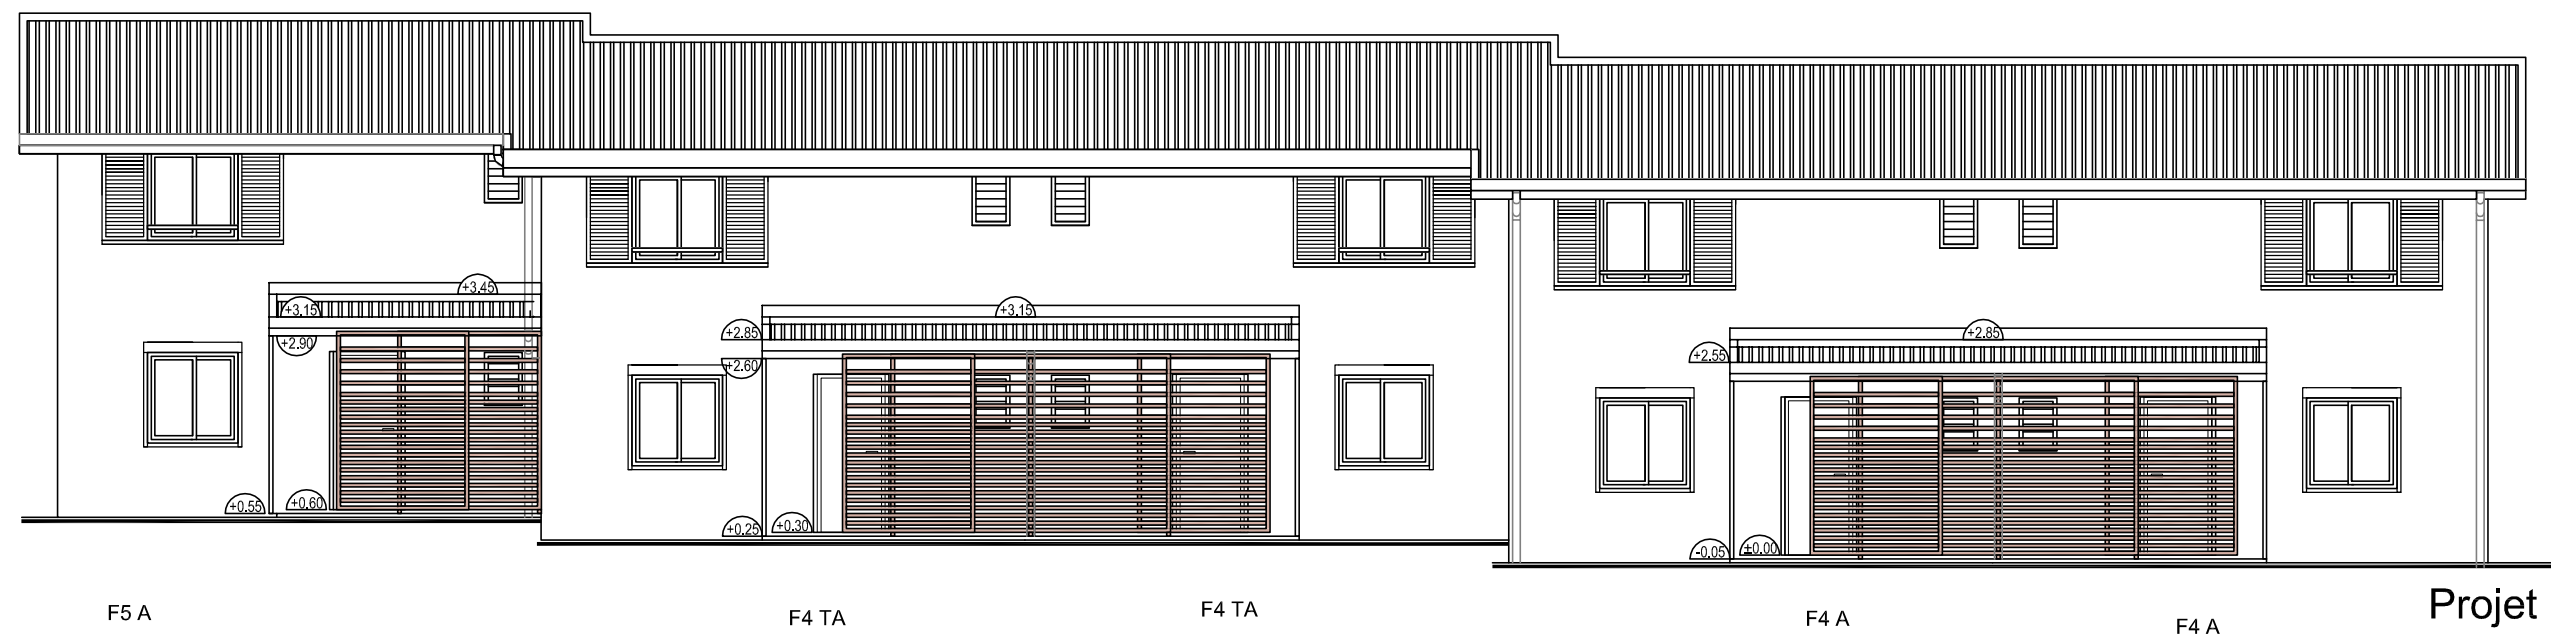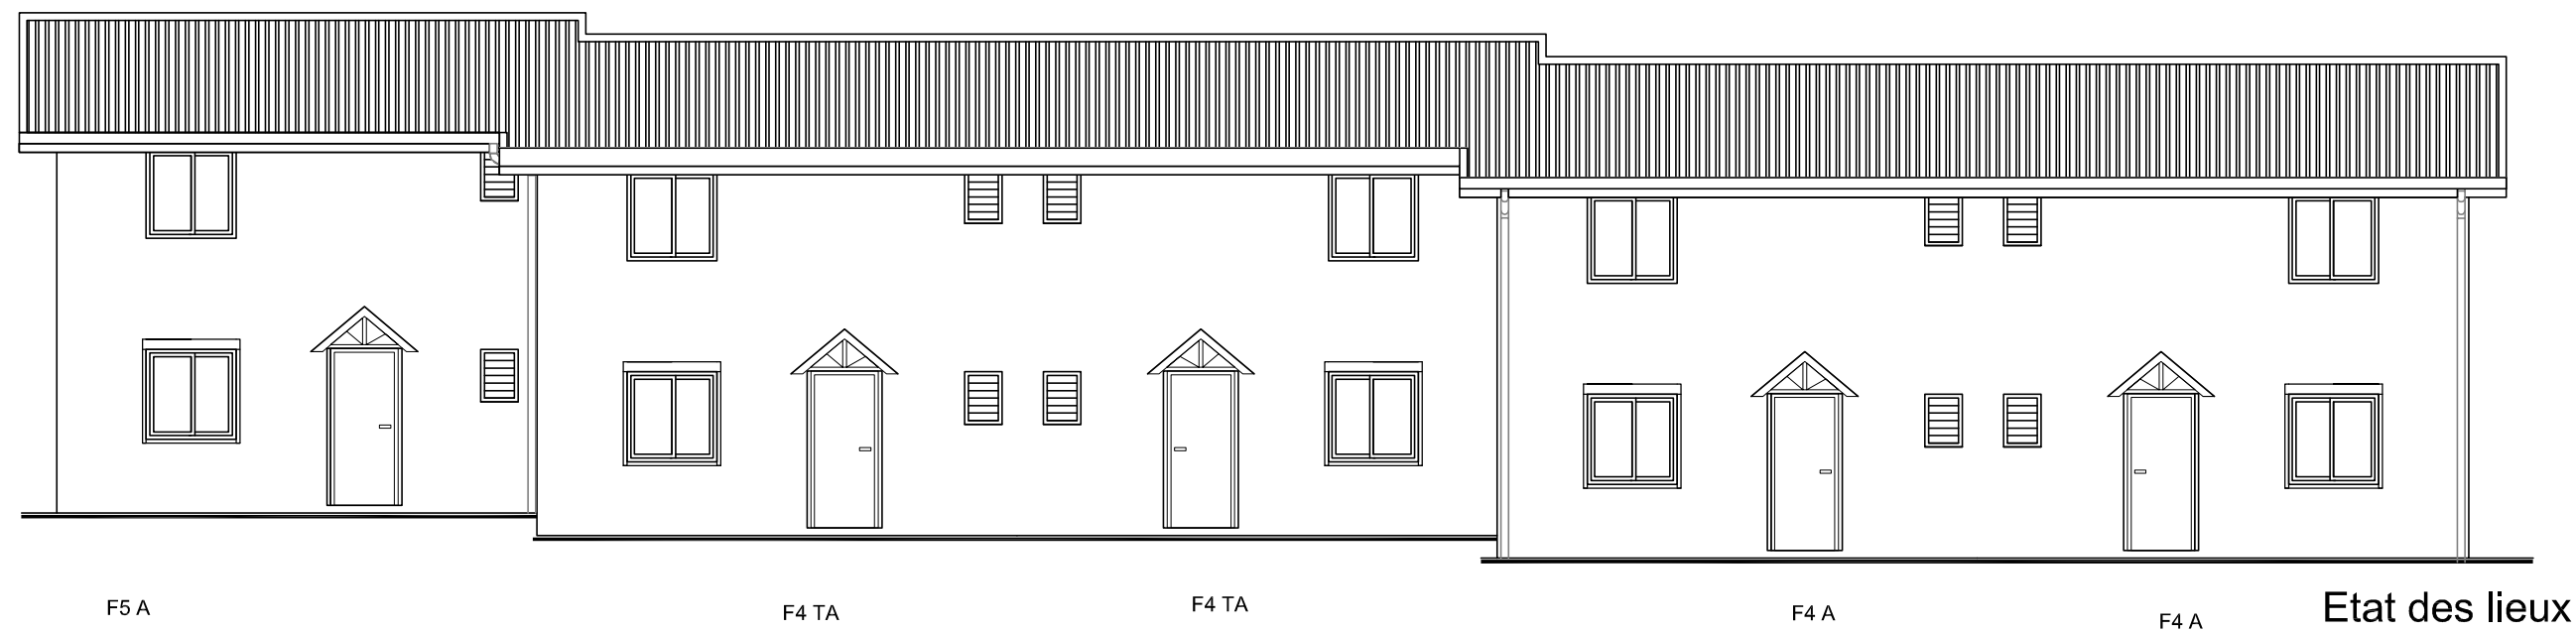







Etat des lieux




Projet

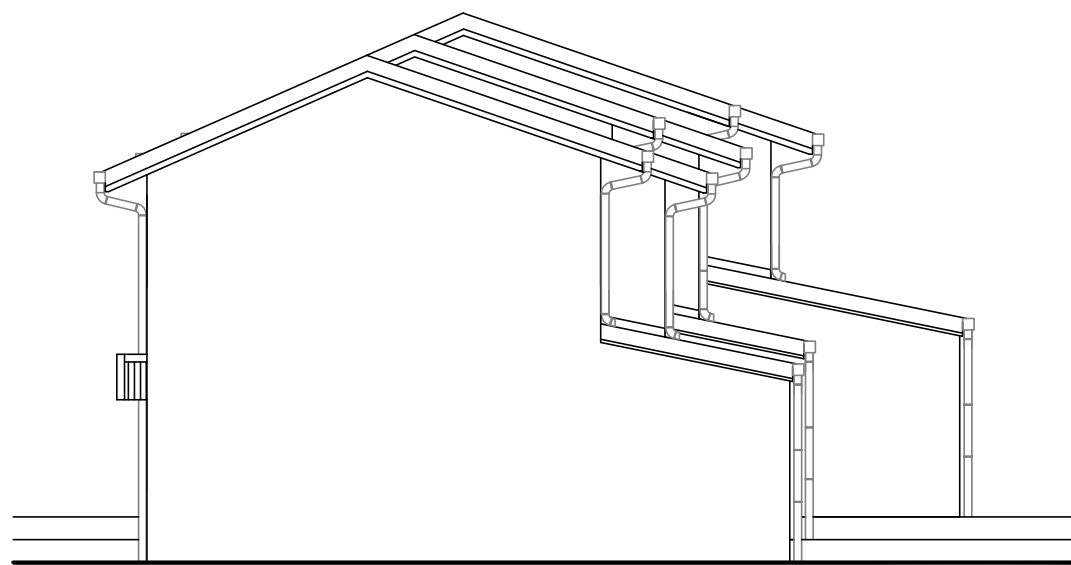


Etat des lieux F4A

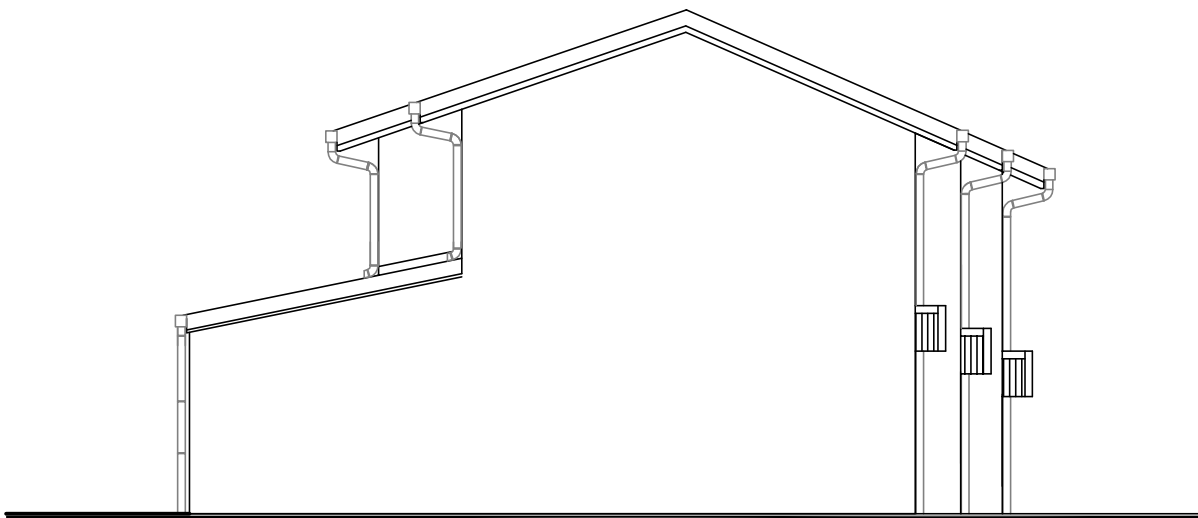

Etat des lieux F5A

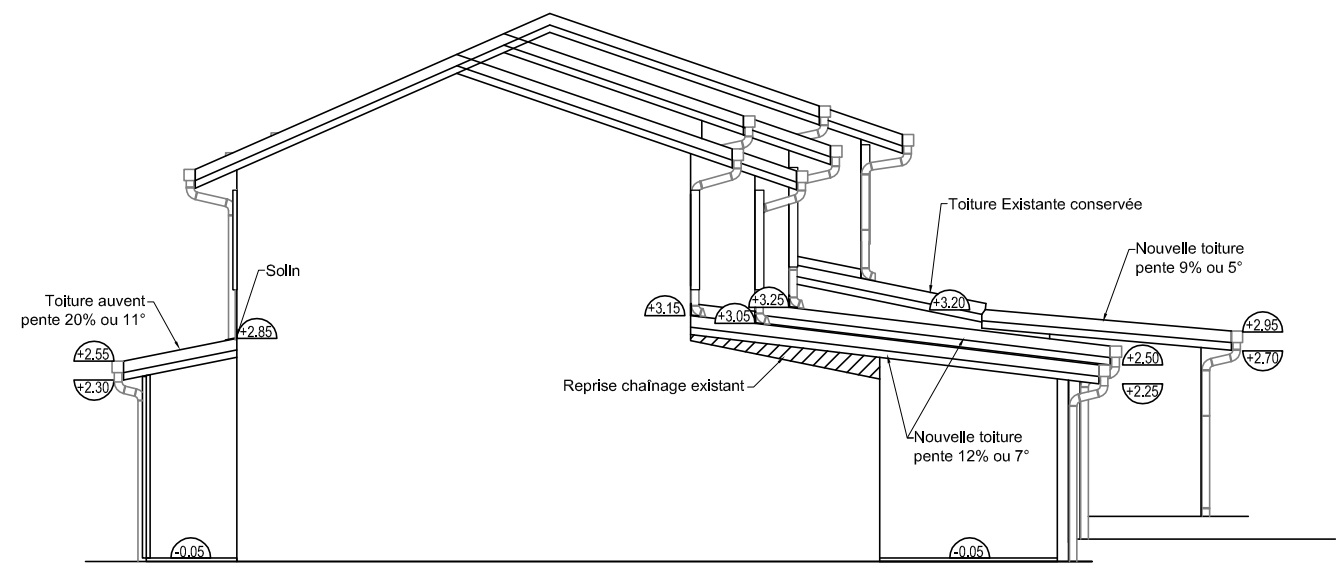

Projet F4A

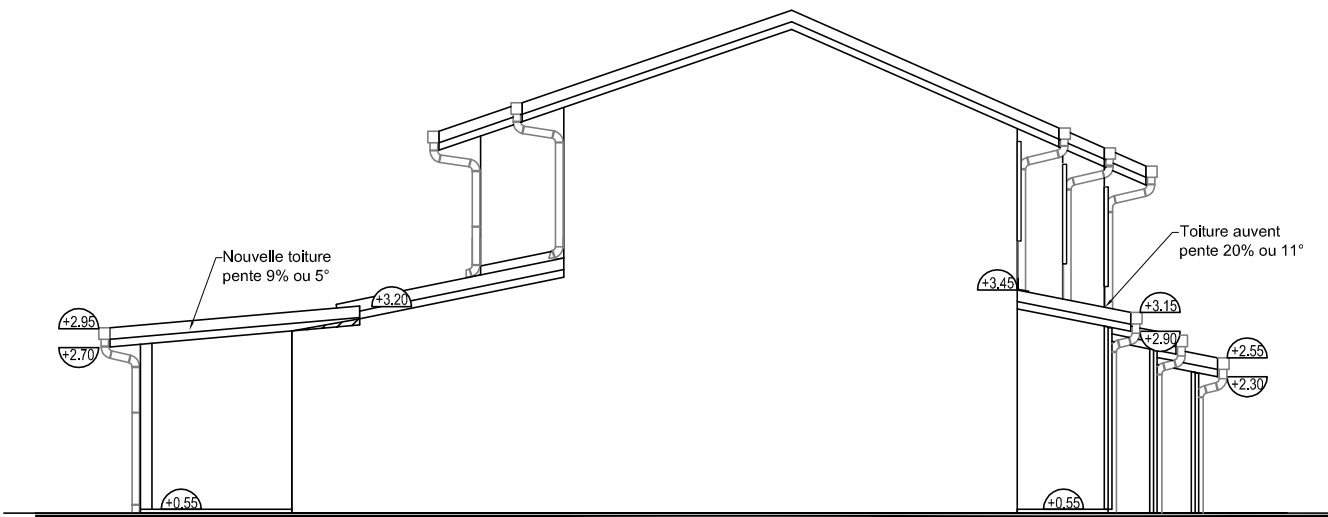

Projet F5A

Pignon Gauche

Pignon Droit