

# Les Palmiers 1&2

Extension des terrasses  
et  
Réalisation d'un auvent  
pour les entrées des duplex



## **Locaux poubelles**


Zone D

**N° ZD7**


**Carnet des plans DCE**

**Échelle:1/50**

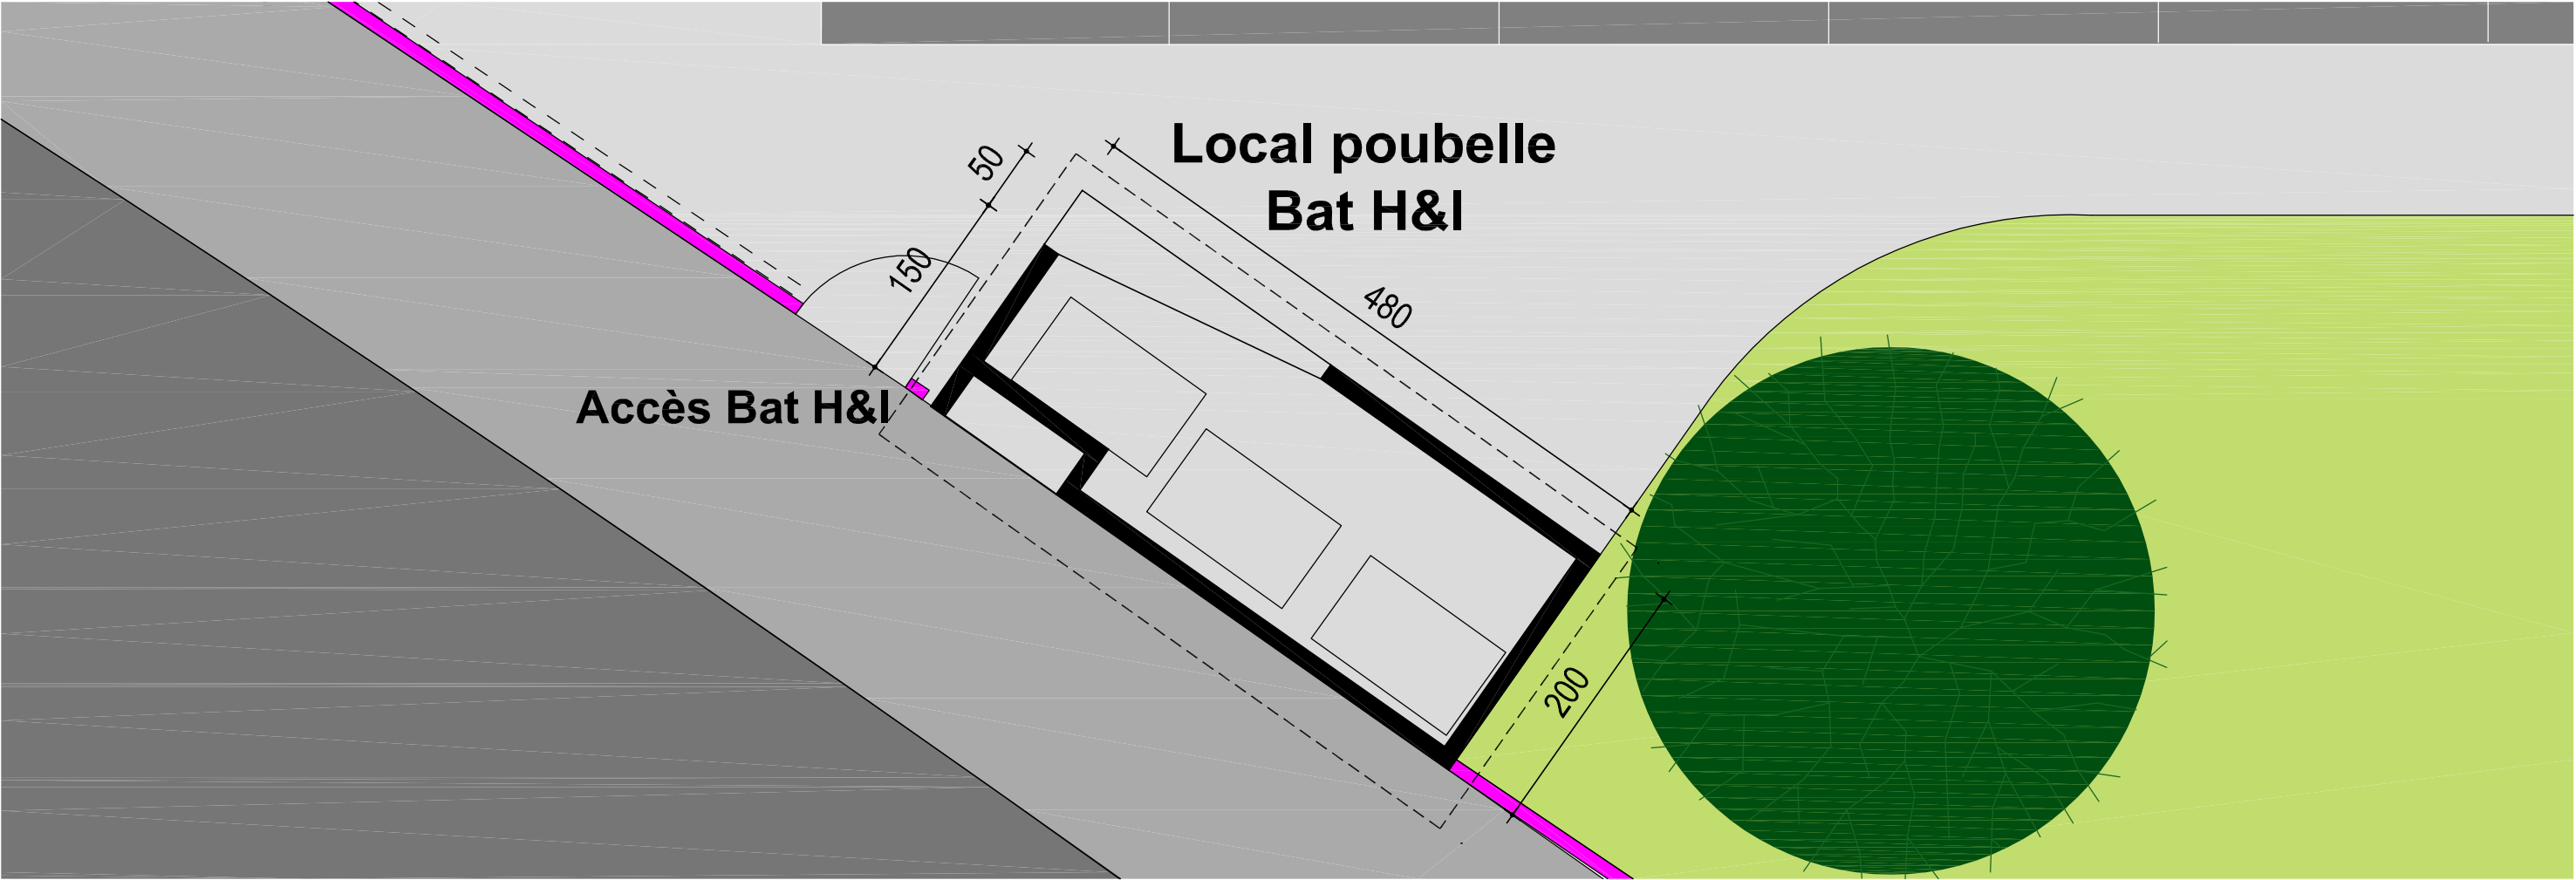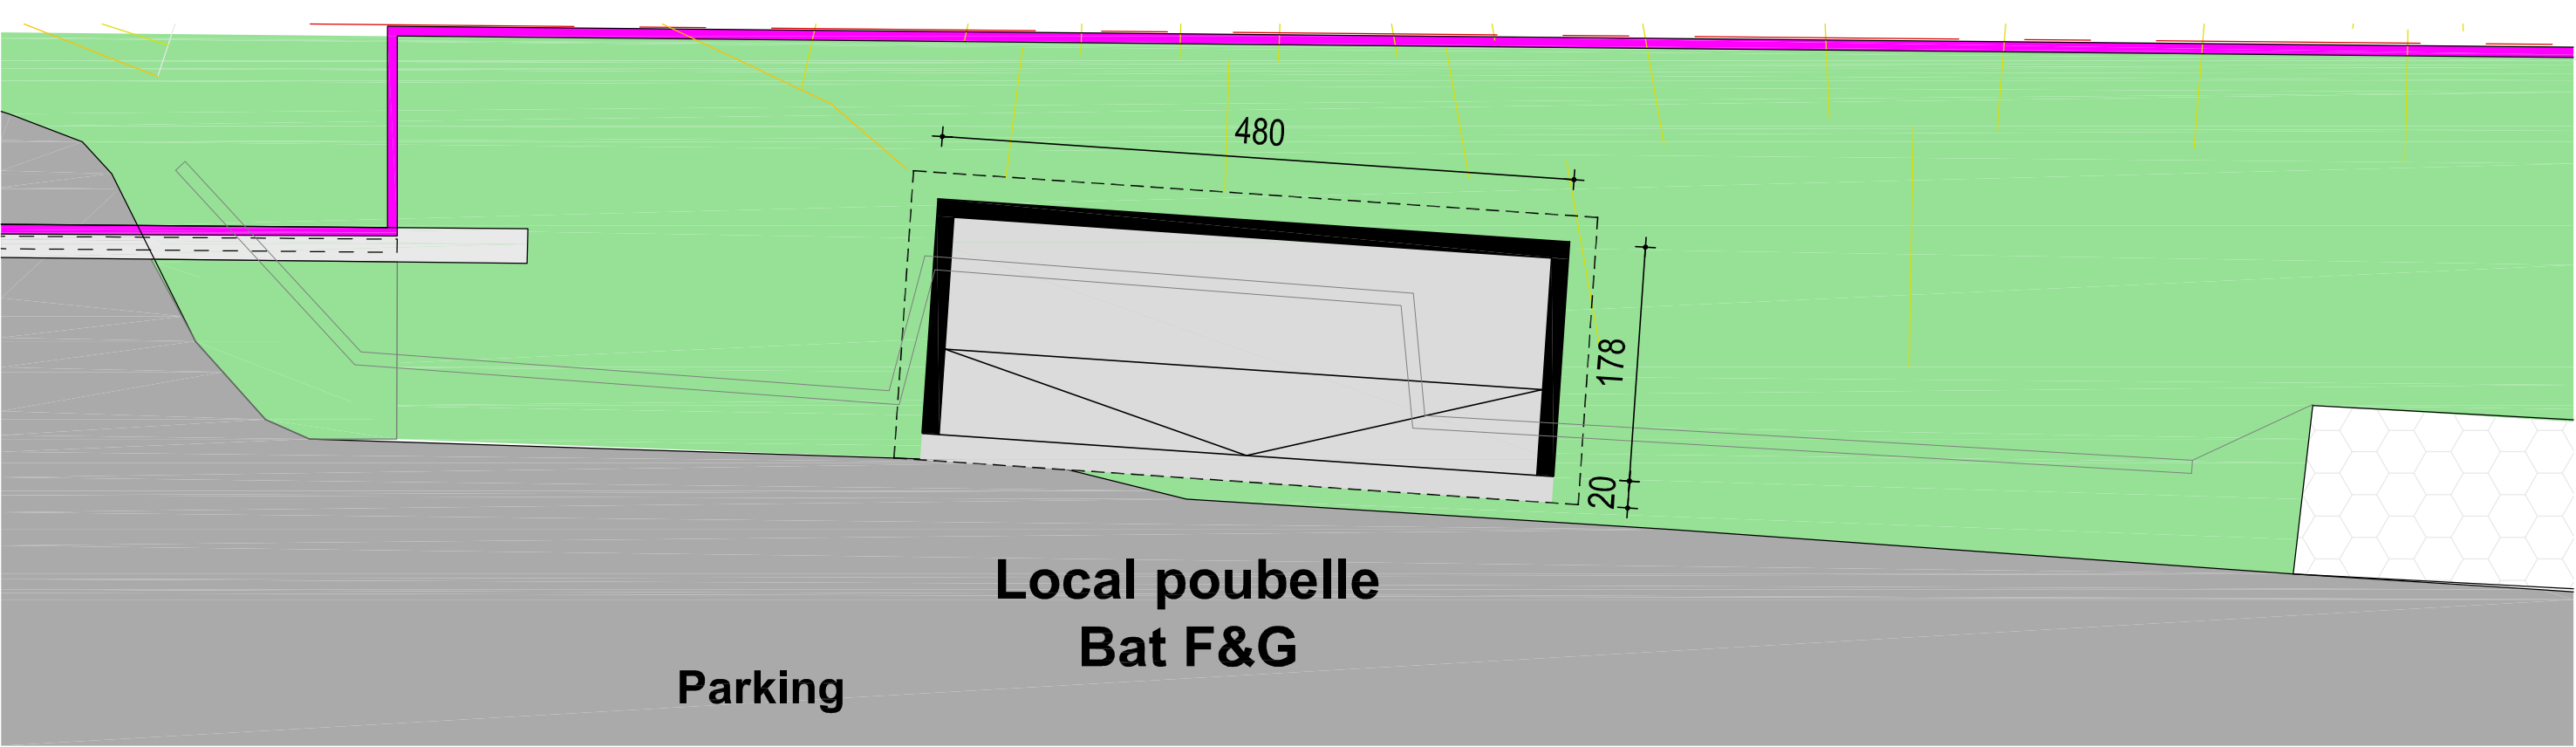


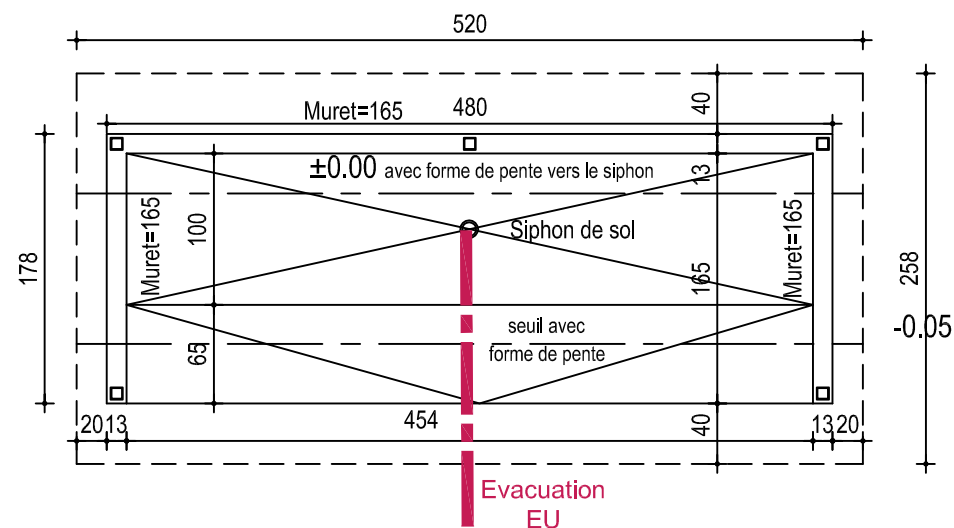


Plan

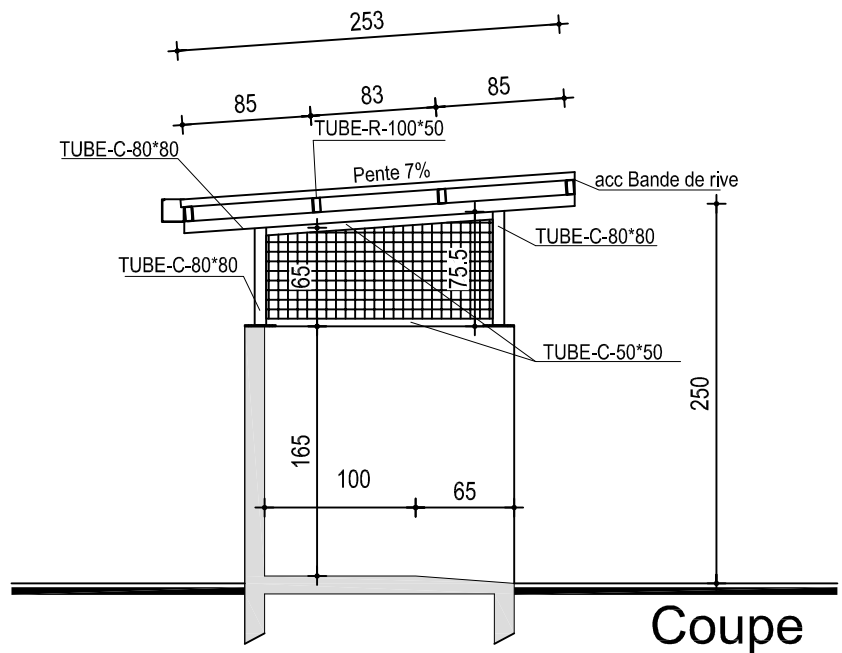


Coupe

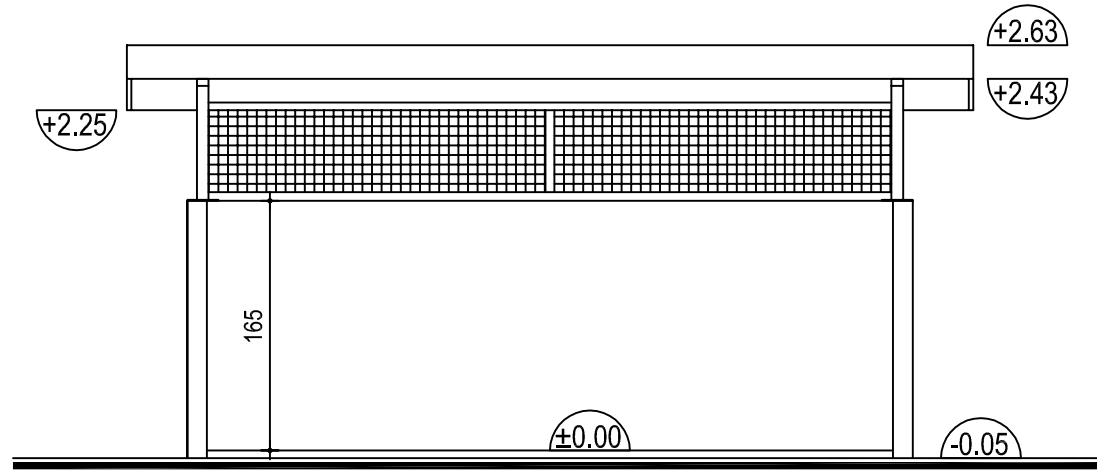


Façade avant

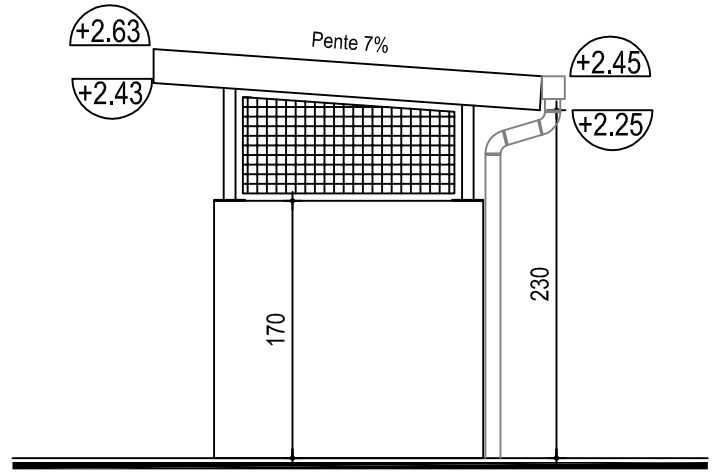

Façade latérale gauche

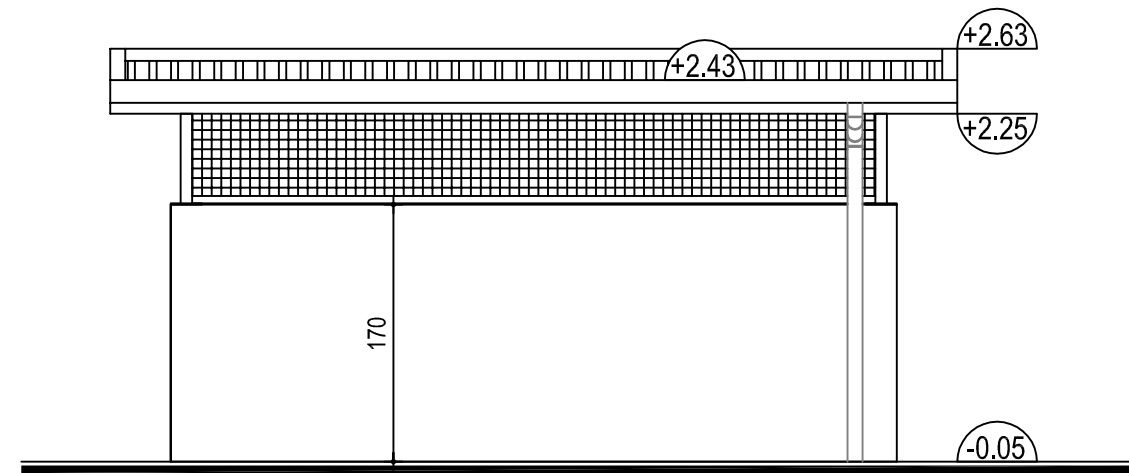

Façade arrière

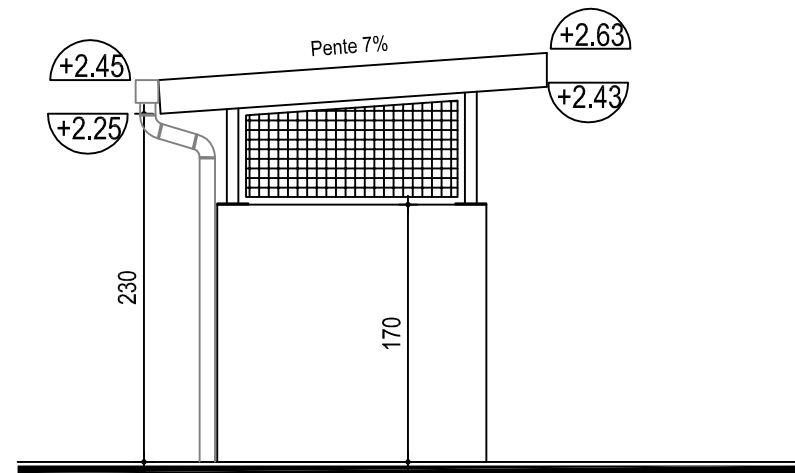

Façade latérale droite

