

Les Palmiers 1&2

Extension des terrasses
et
Réalisation d'un auvent
pour les entrées des duplex

Bâtiment E

2F5TA-1F4TA

Zone B

N° ZB1


Carnet des plans DCE


Échelle:1/100

Dalle terrasse Ep 12 finition brute
Dalle porche entrée Ep 15 fini

Micro pieu Ø20
Tête de pieu 50x50x40

Longrine 15x70+ étanchéité
Longrine 20x40

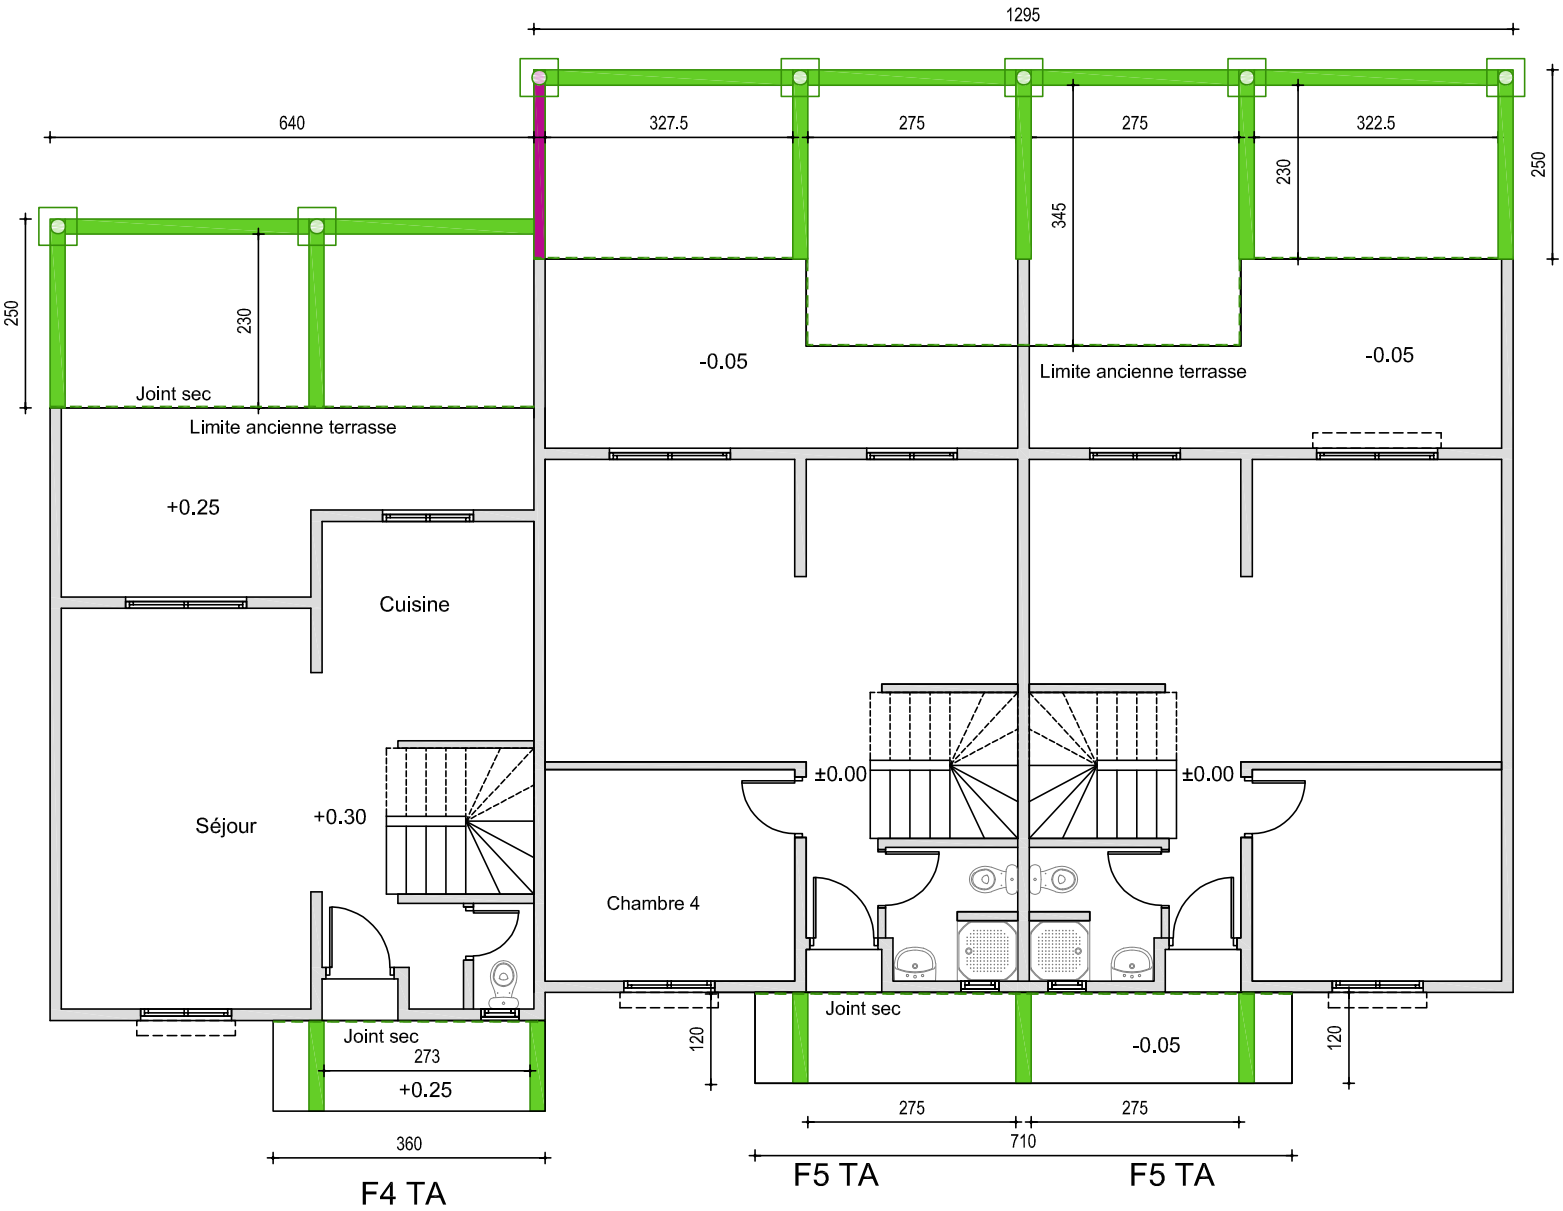

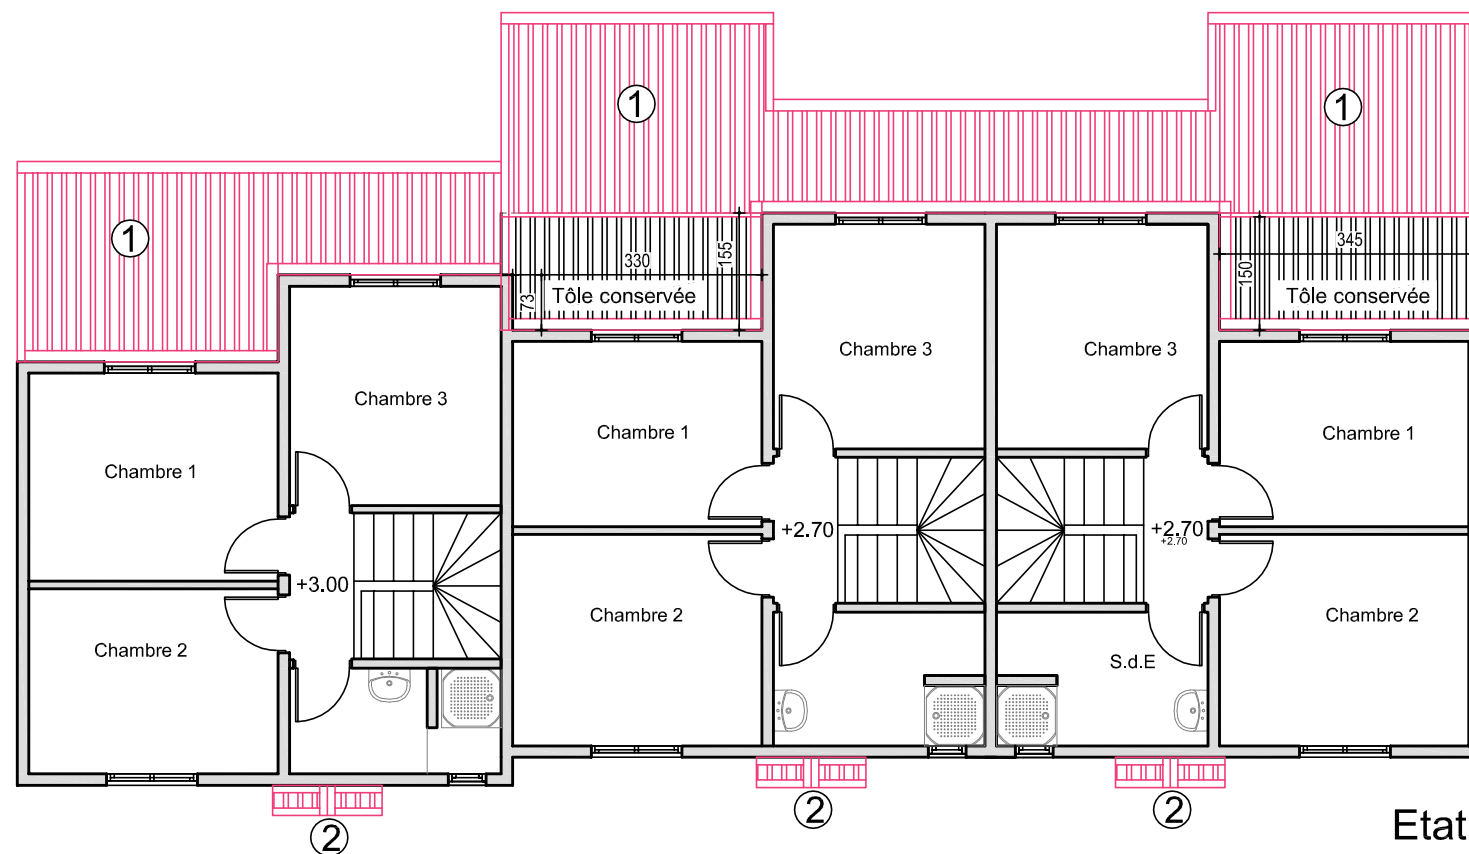

Etat des lieux R+1


DEPOSE ET EVACUATION


- 1-Toitures arrières
Dépose des tôles avec les pannes, des accessoires, des gouttières et des DEP
- 2-Auvent porche d'entrée
Dépose des tôles avec la structure et des accessoires

DEMOLITION ET EVACUATION


- 3-Démolition du poteau béton.
- 4-Démolition des murs des terrasses

 Démolition

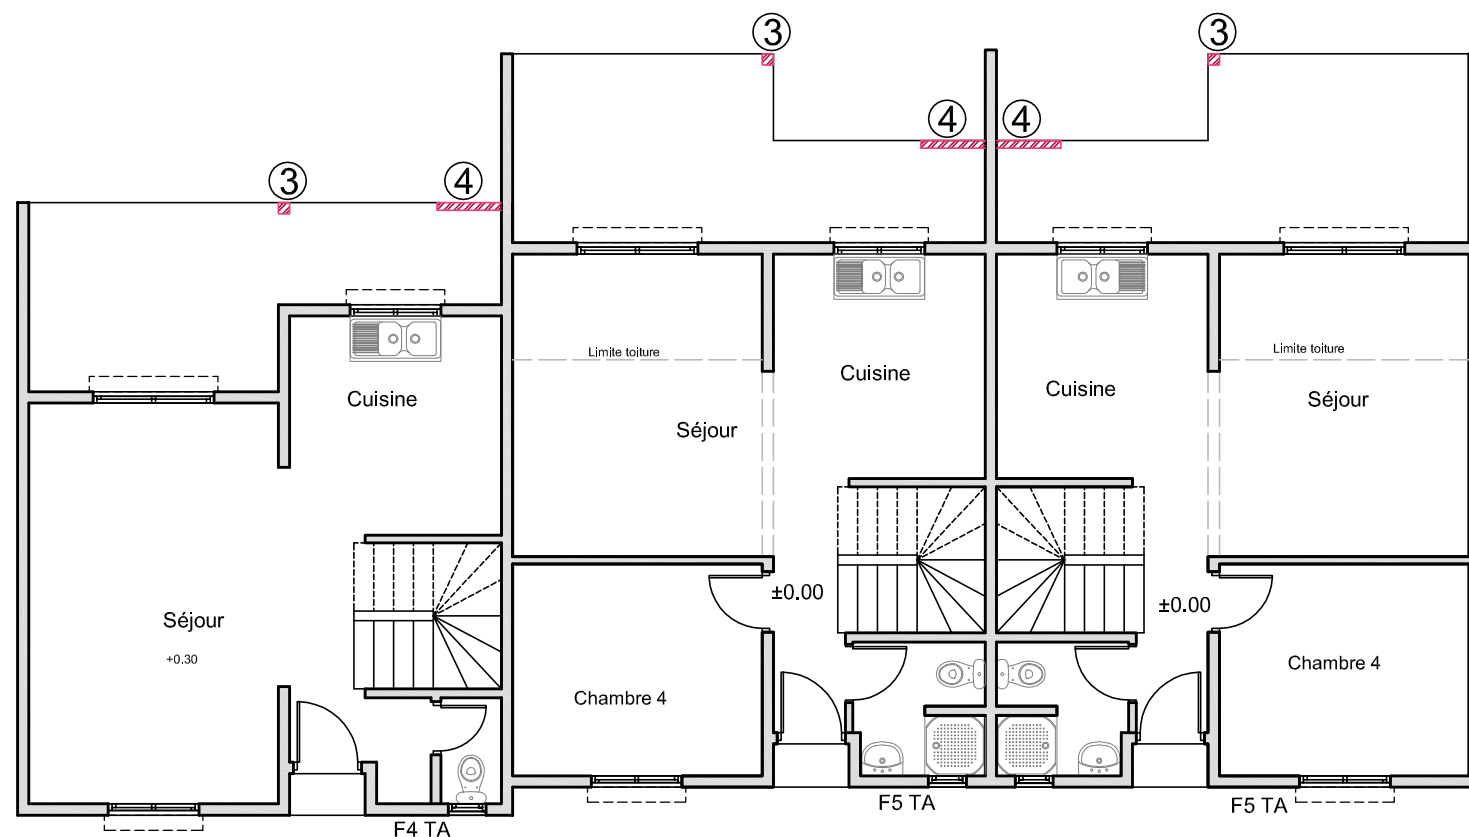


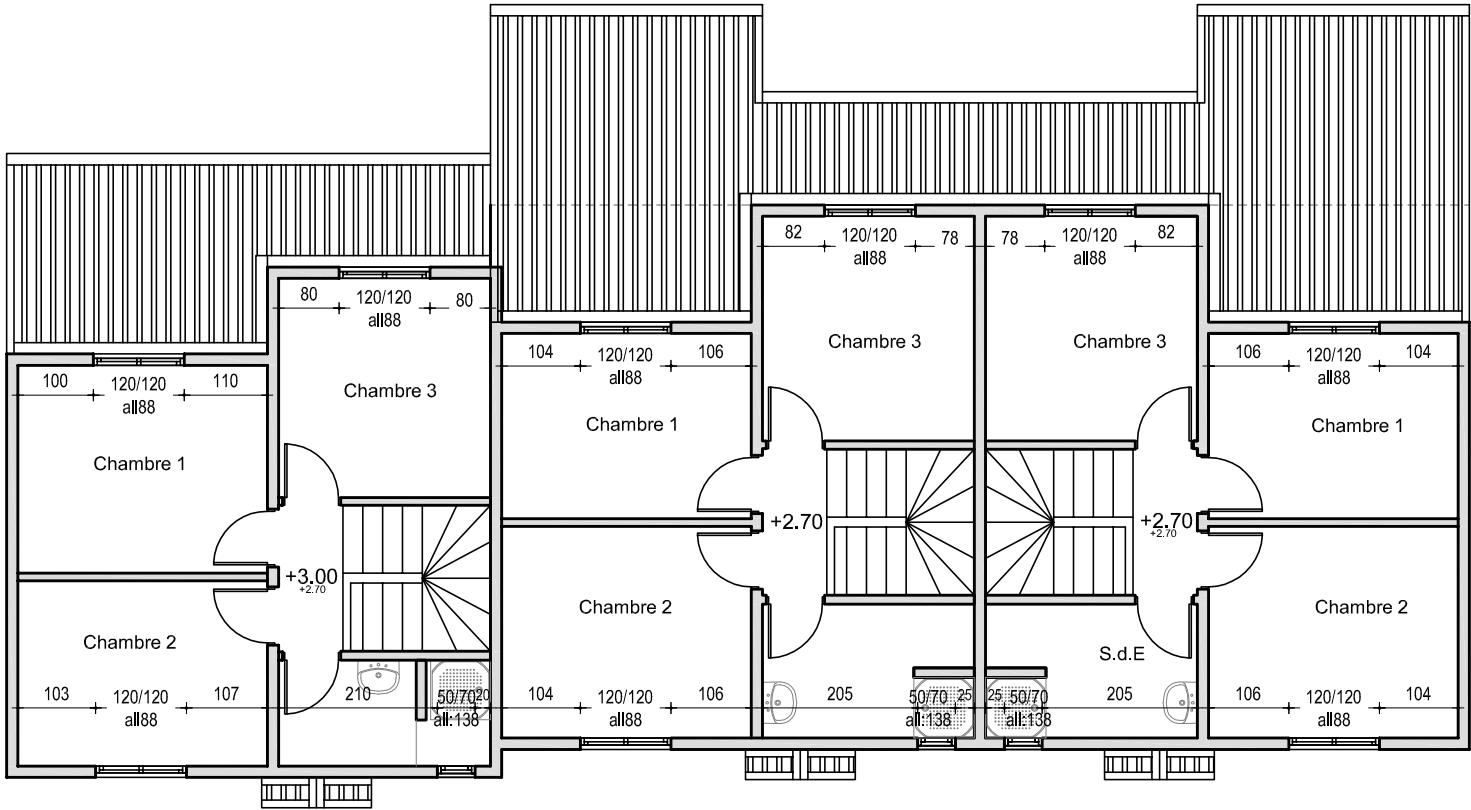


Etat des lieux R+1

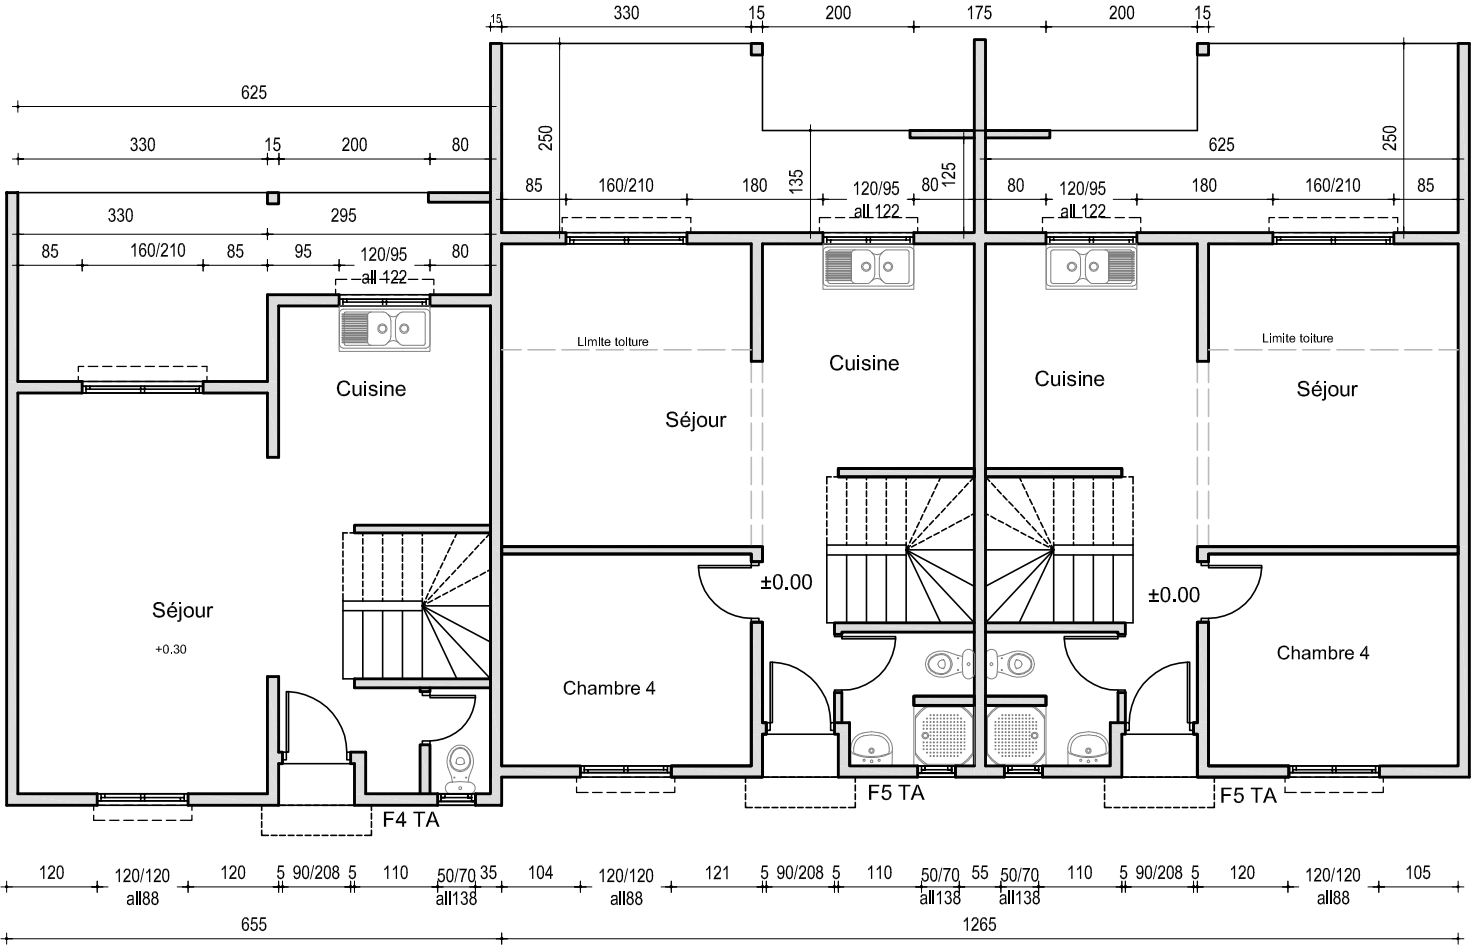

Etat des lieux RDC

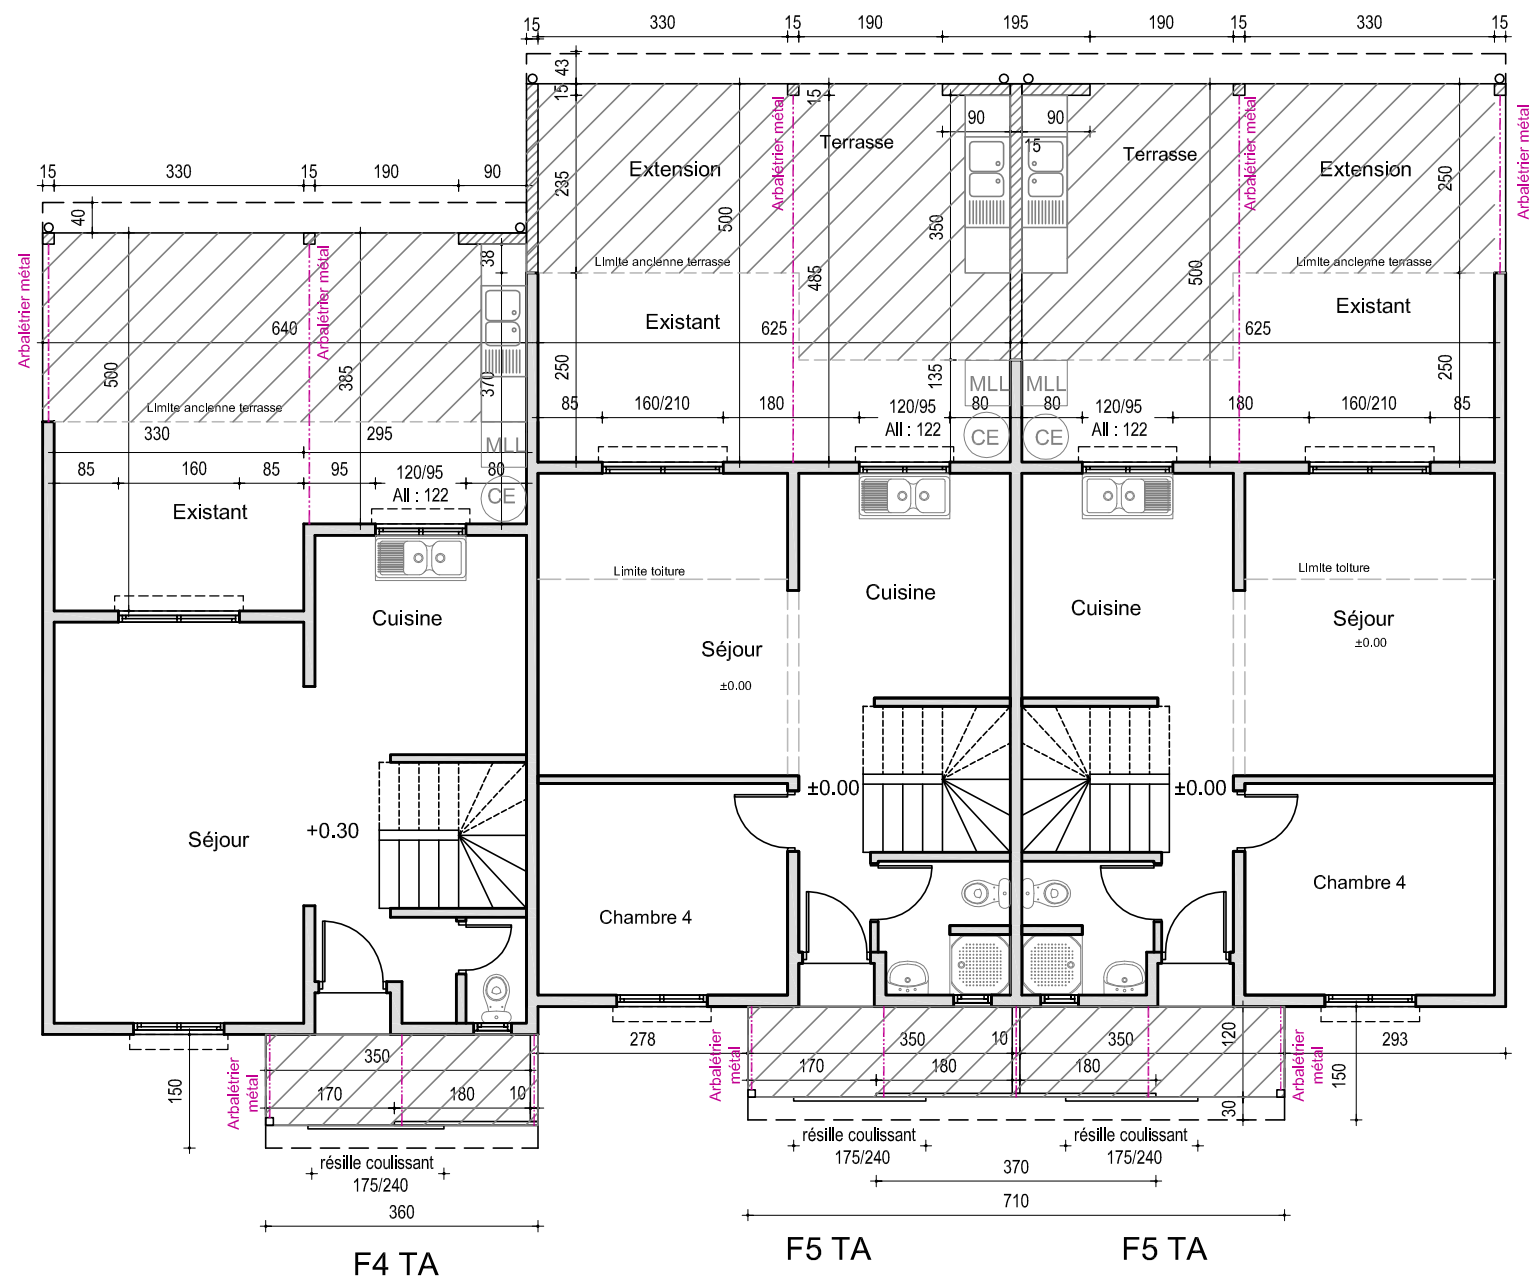

RDC

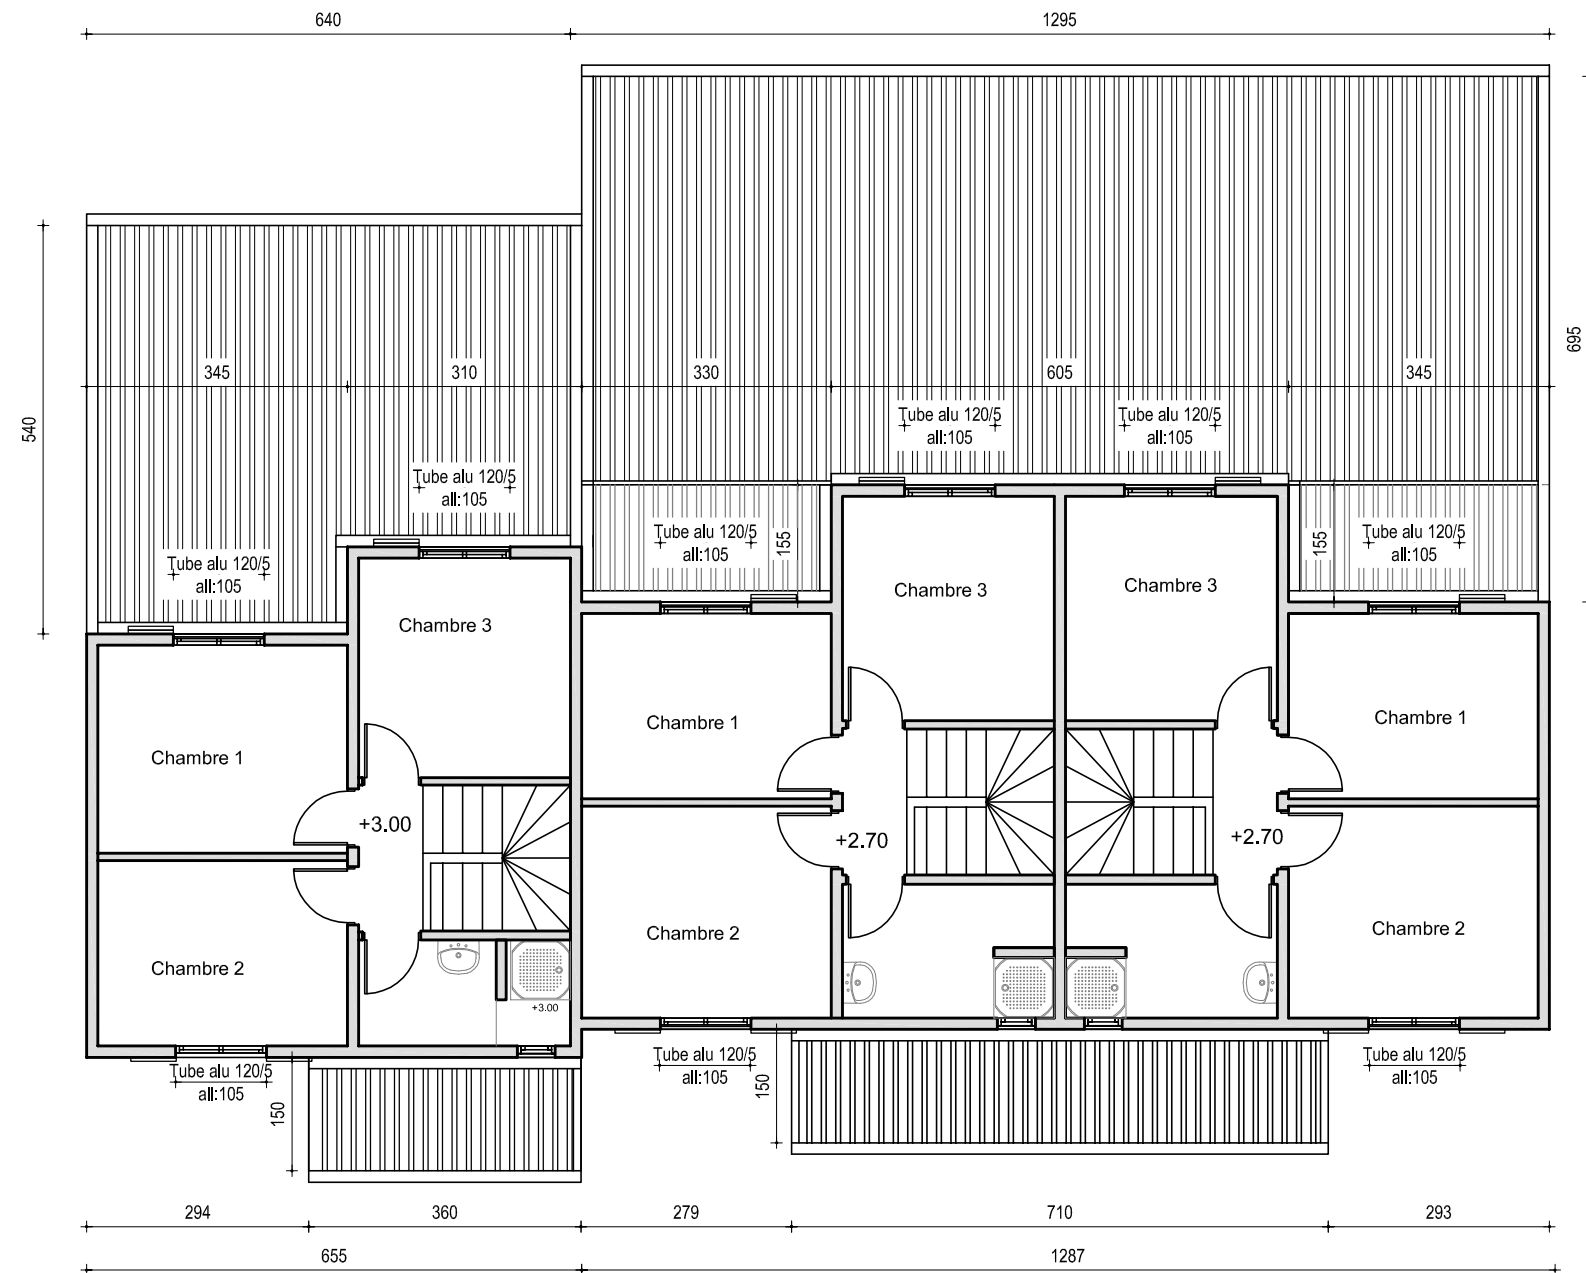

R+1



F4 TA

F5 TA

F5 TA

Etat des lieux




F4 TA

F5 TA


F5 TA

Projet




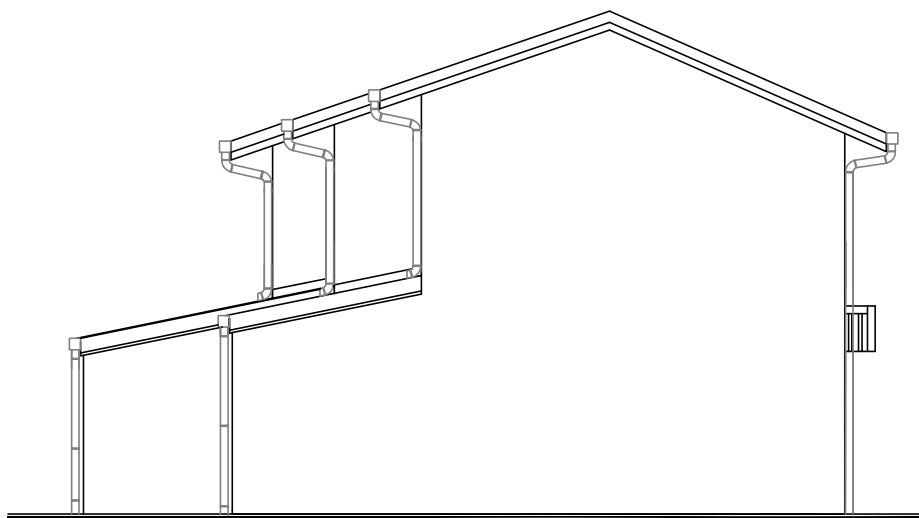


Etat des lieux F4TA

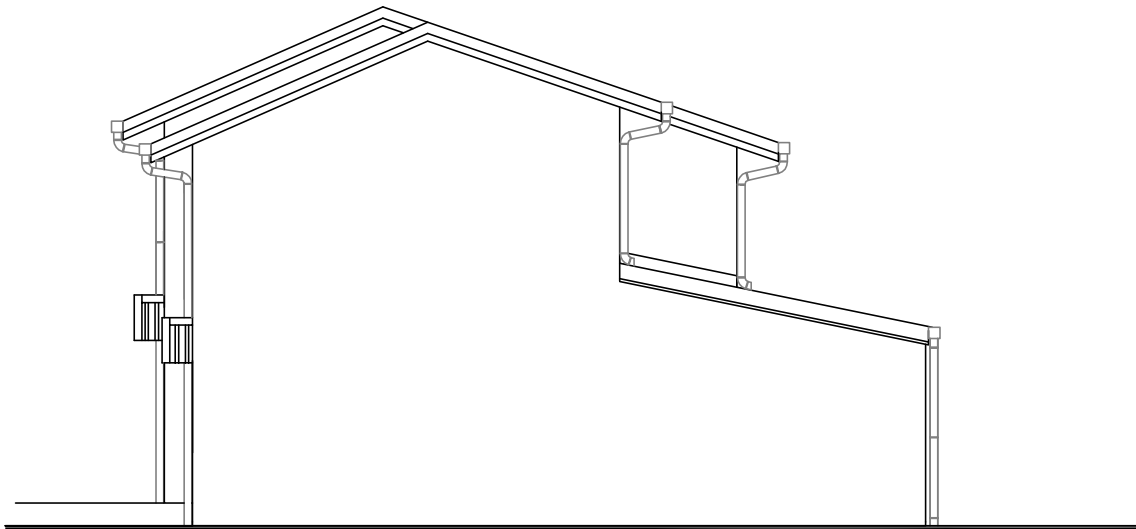

Etat des lieux F5TA

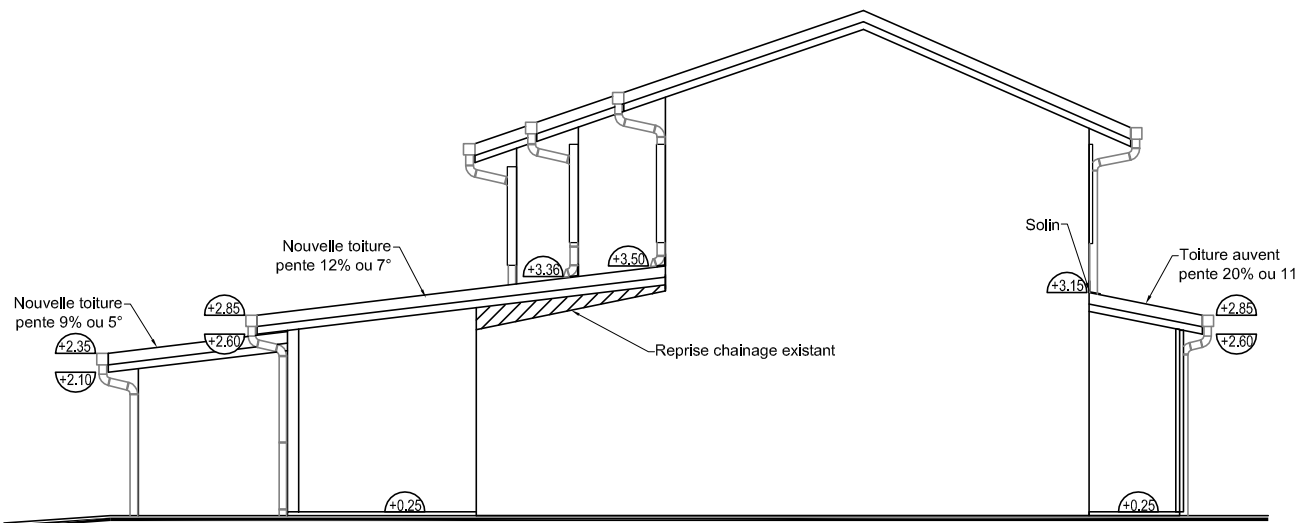

Projet F4TA

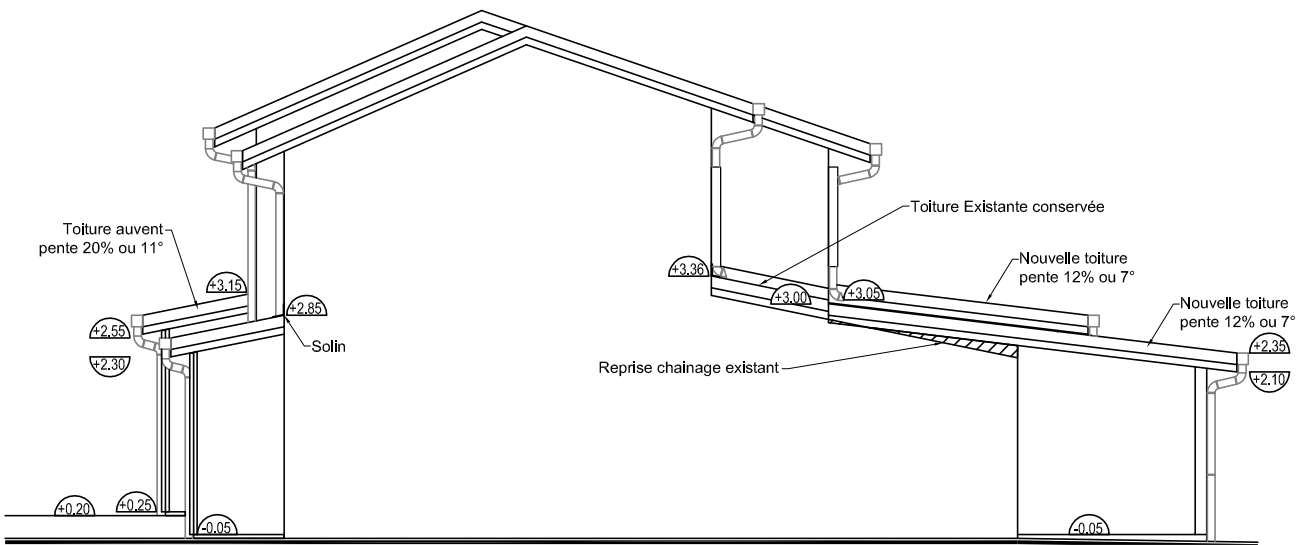

Projet F5TA

Pignon Gauche

Pignon Droit