


HYPOTHESES		
FONDATIONS :	Micropieux type II	
MATERIAUX :	Béton enterré : Aciers HA B500B	BPS NF EN 206/CN C25/30 XC2
ENROBAGE :	Ouvrages enterrés :	4.0 cm
CHARGES D'EXPLOITATION :	Terrasses logements : Balcons :	1.50 kN/m² 3.50 kN/m²
NIVEAUX :	±0.00 bâtiment = voir plan architecte	

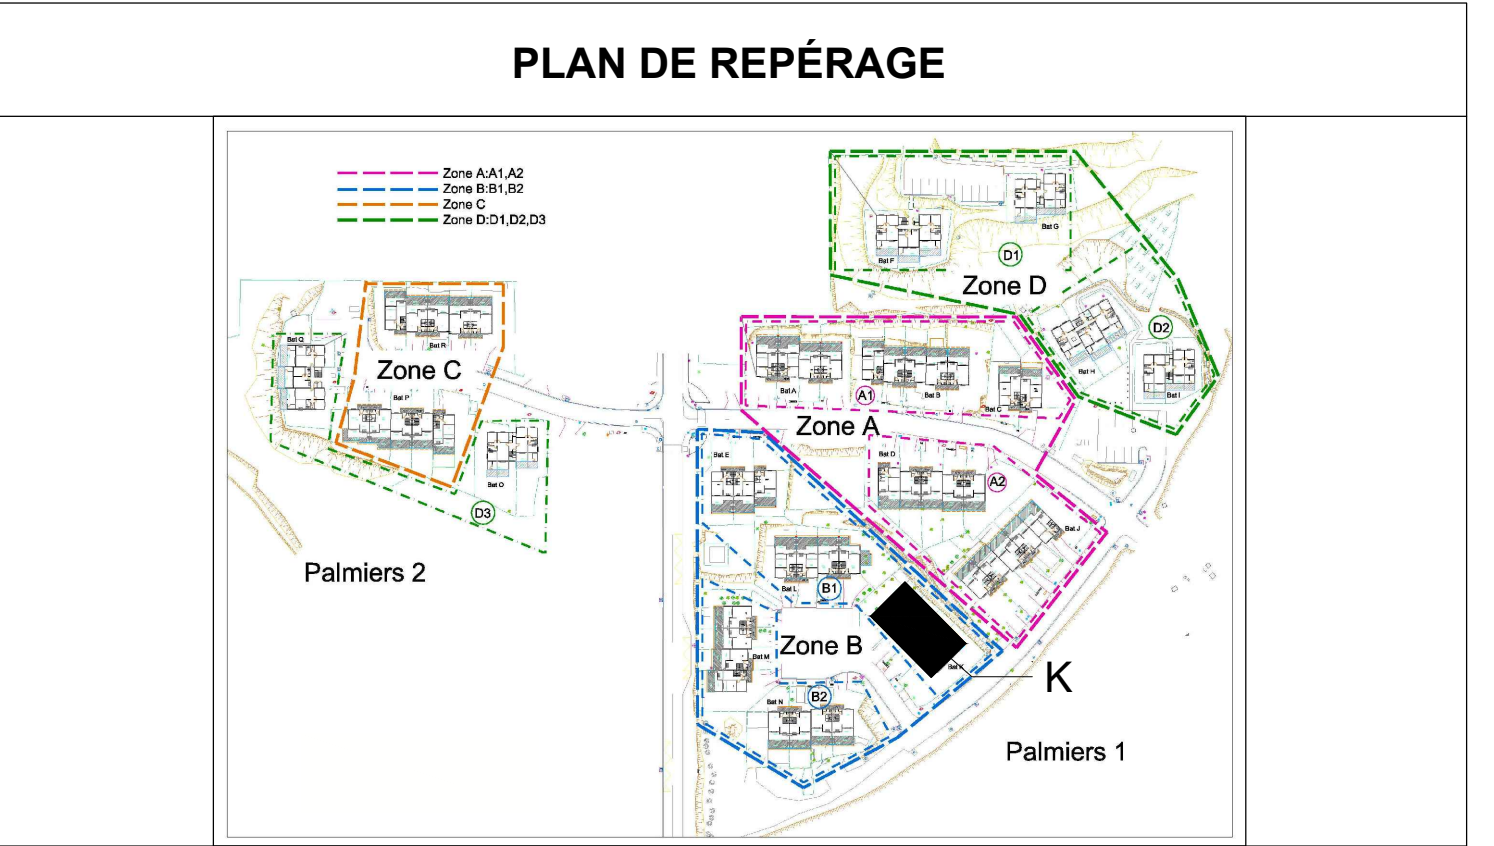

LES PALMIERS 1&2

Extension des terrasses

Dossier de consultation des entreprises

E				
D				
C				
B				
A				
0	09/04/2025	Etablissement		J.H Fabien.P
Indice	Date	Nature de la modification		Dessiné par Verifié par



B.R.H SARL
90 Bis Avenue du Général De Gaulle
98800 Nouméa Cedex
Tel : (+687) 253-292
courriel : etude@brh.nc

VISA D'HOMOLOGATION
Nom du C.tx :
Le :
Signature :
Nota :

Bâtiment K

FONDATIONS - PLANCHER BAS
REZ-DE-CHAUSÉE
Coffrage

Indice : 0
K01

