

Les Palmiers 1&2

Extension des terrasses
et
Réalisation d'un auvent
pour les entrées des duplex

Bâtiment A


2F5TA-2F4TA


Zone A

N° ZA1


Carnet des plans DCE

Échelle:1/100

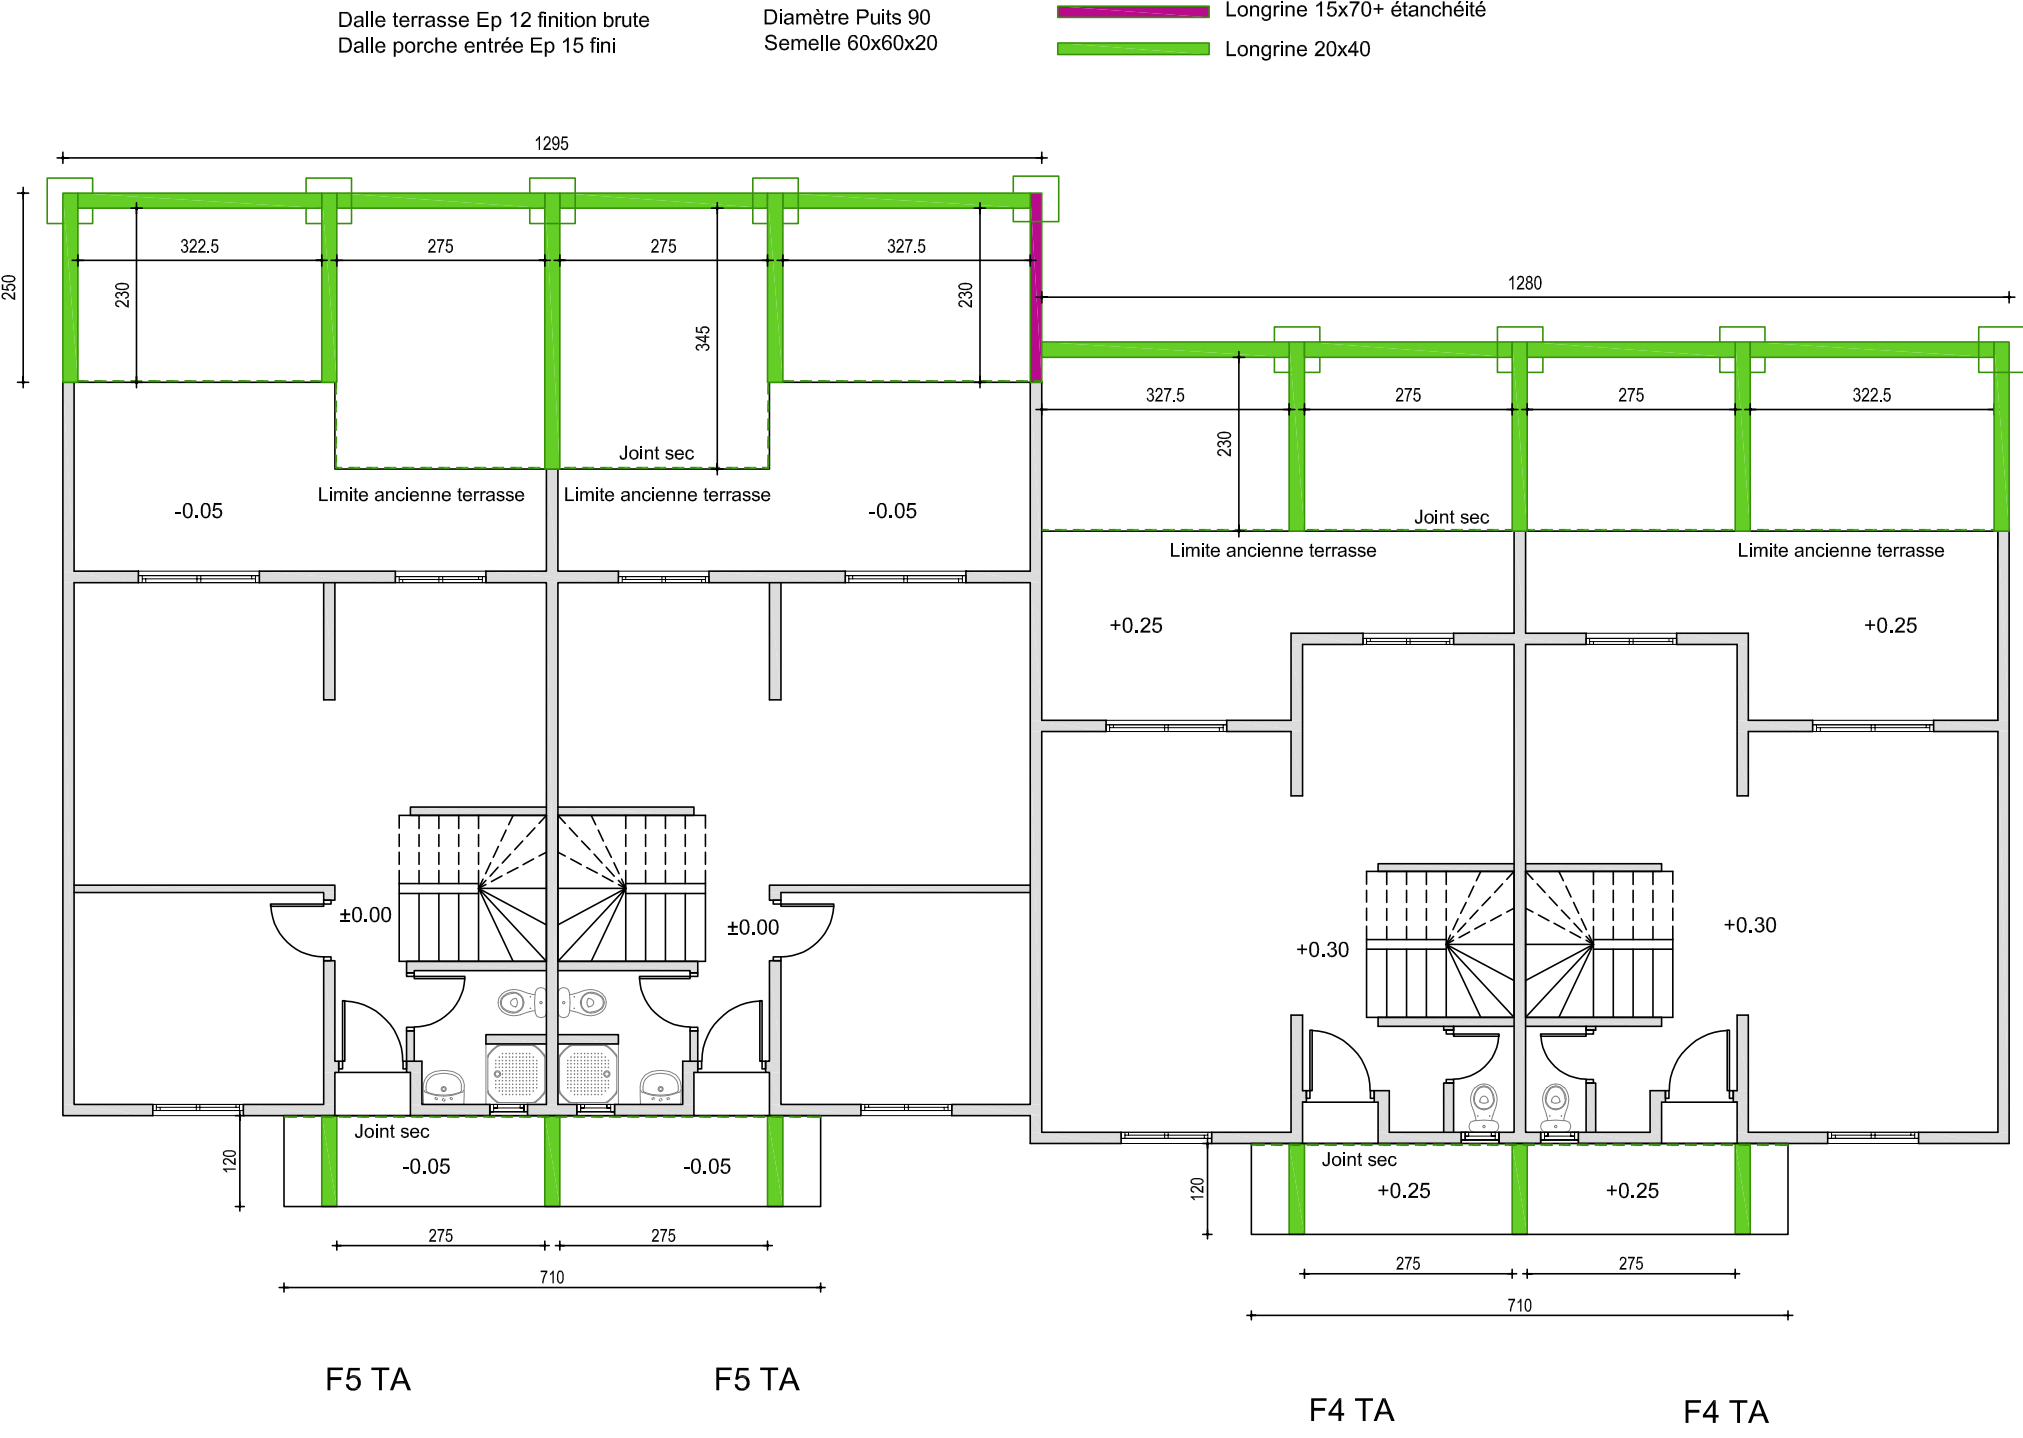

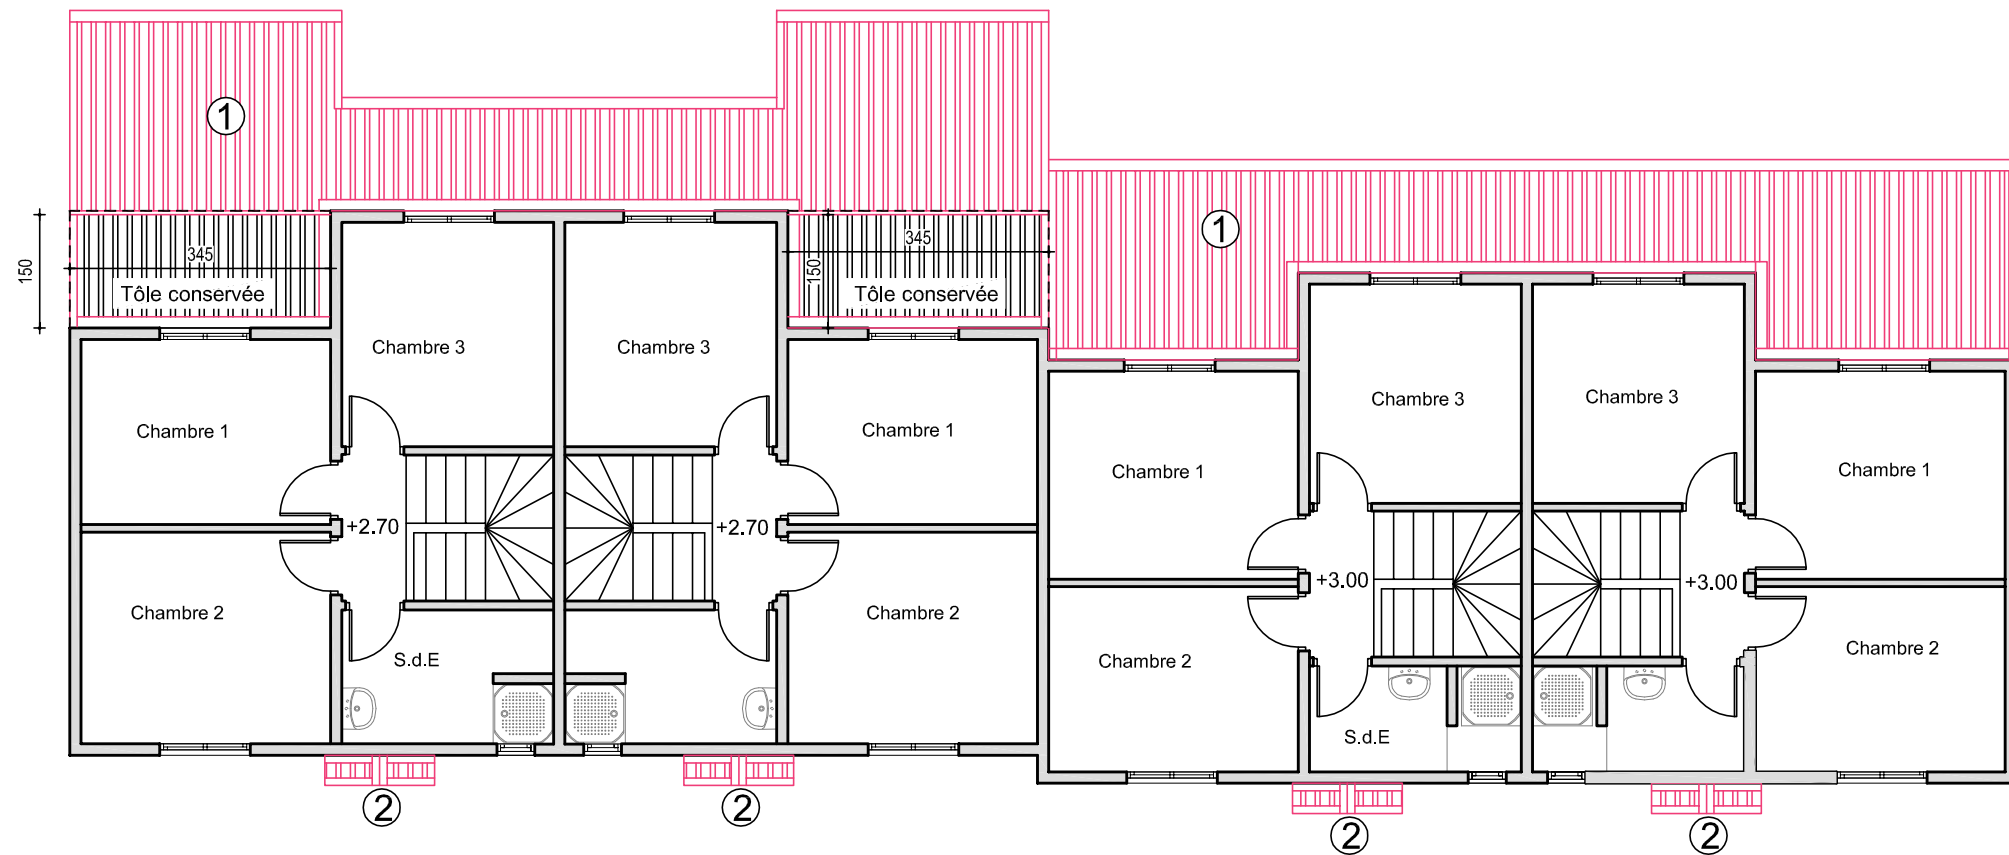

Démolition R+1

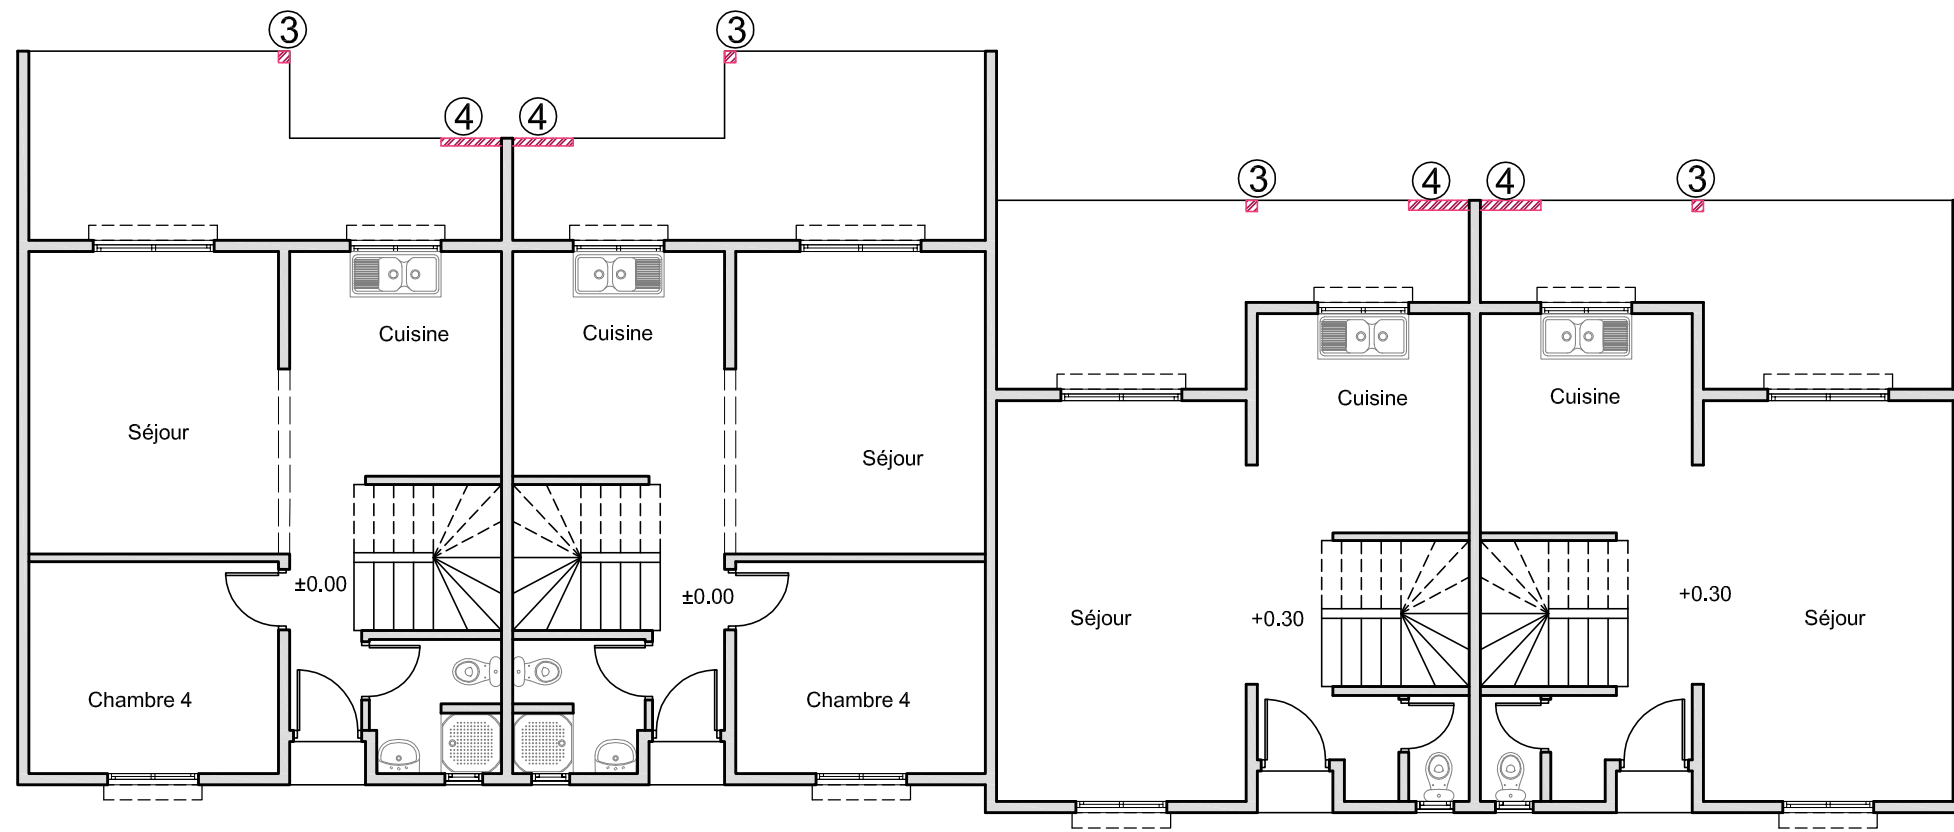

F5 TA

F5 TA

F4 TA

F4 TA

Démolition RDC


DEPOSE ET EVACUATION

- 1-Toitures arrières
Dépose des tôles avec les pannes, des accessoires, des gouttières et des DEP
- 2-Auvent porche d'entrée
Dépose des tôles avec la structure et des accessoires


DEMOLITION ET EVACUATION

- 3-Démolition du poteau béton.
- 4-Démolition des murs des terrasses


 Démolition

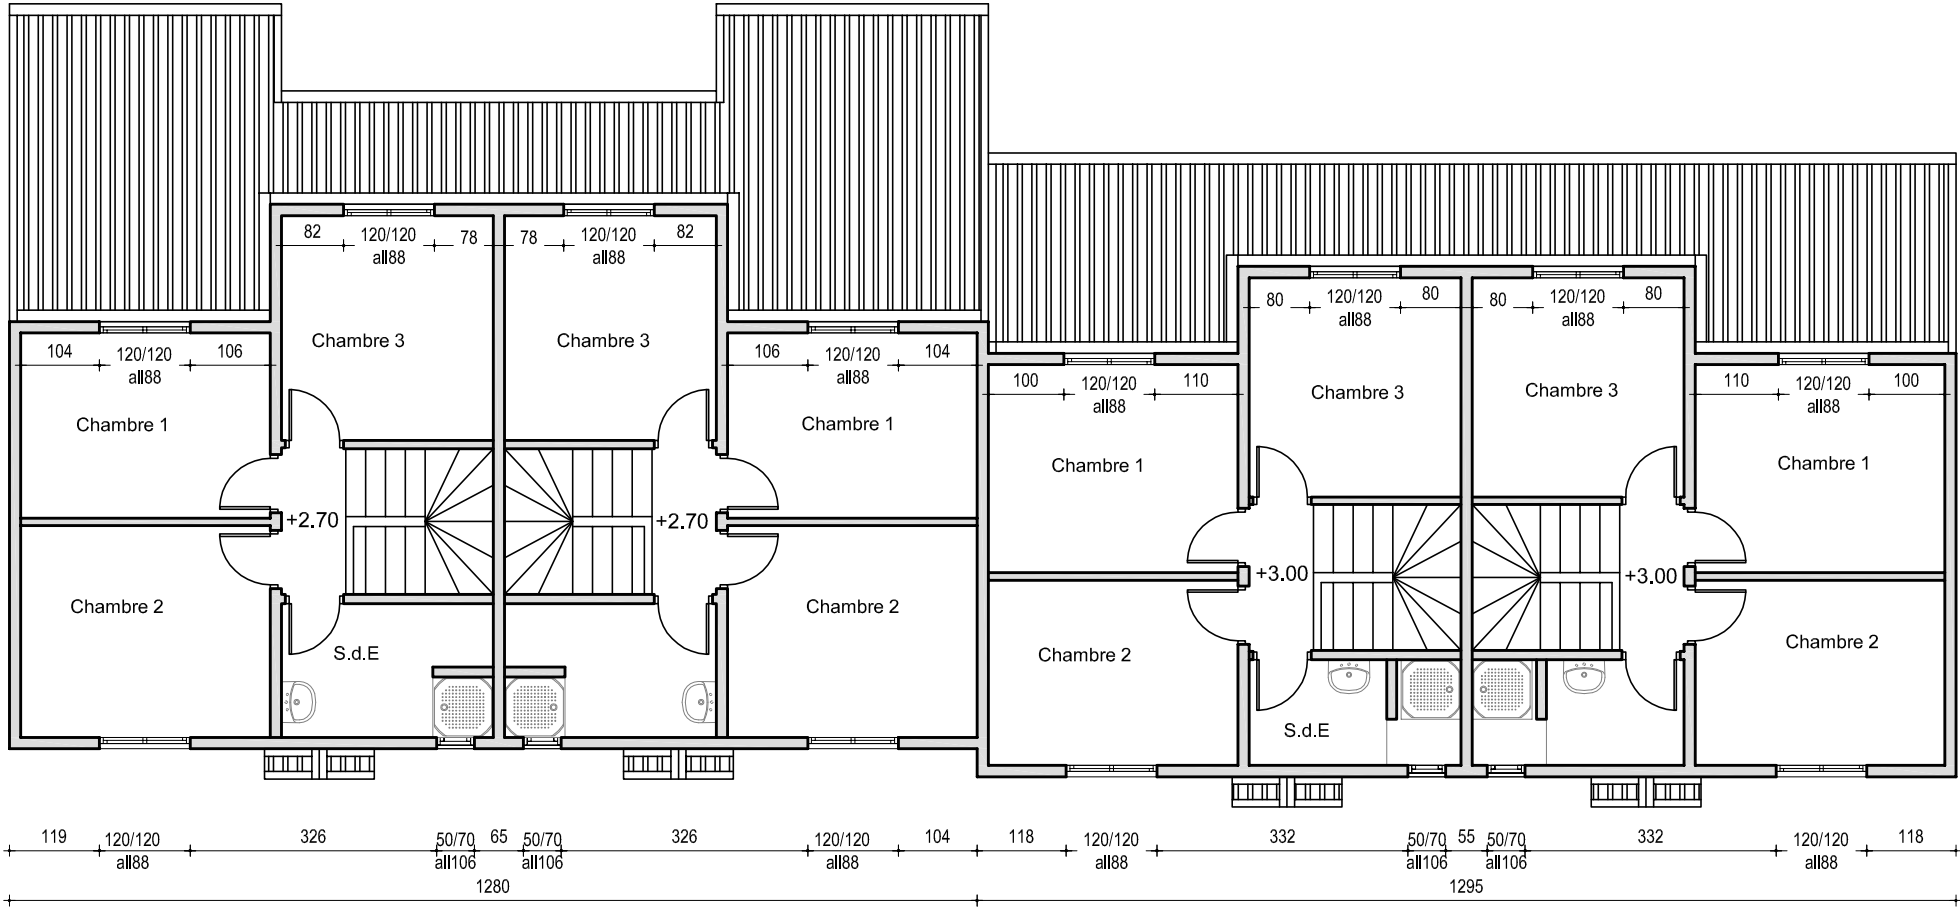


Etat des lieux R+1

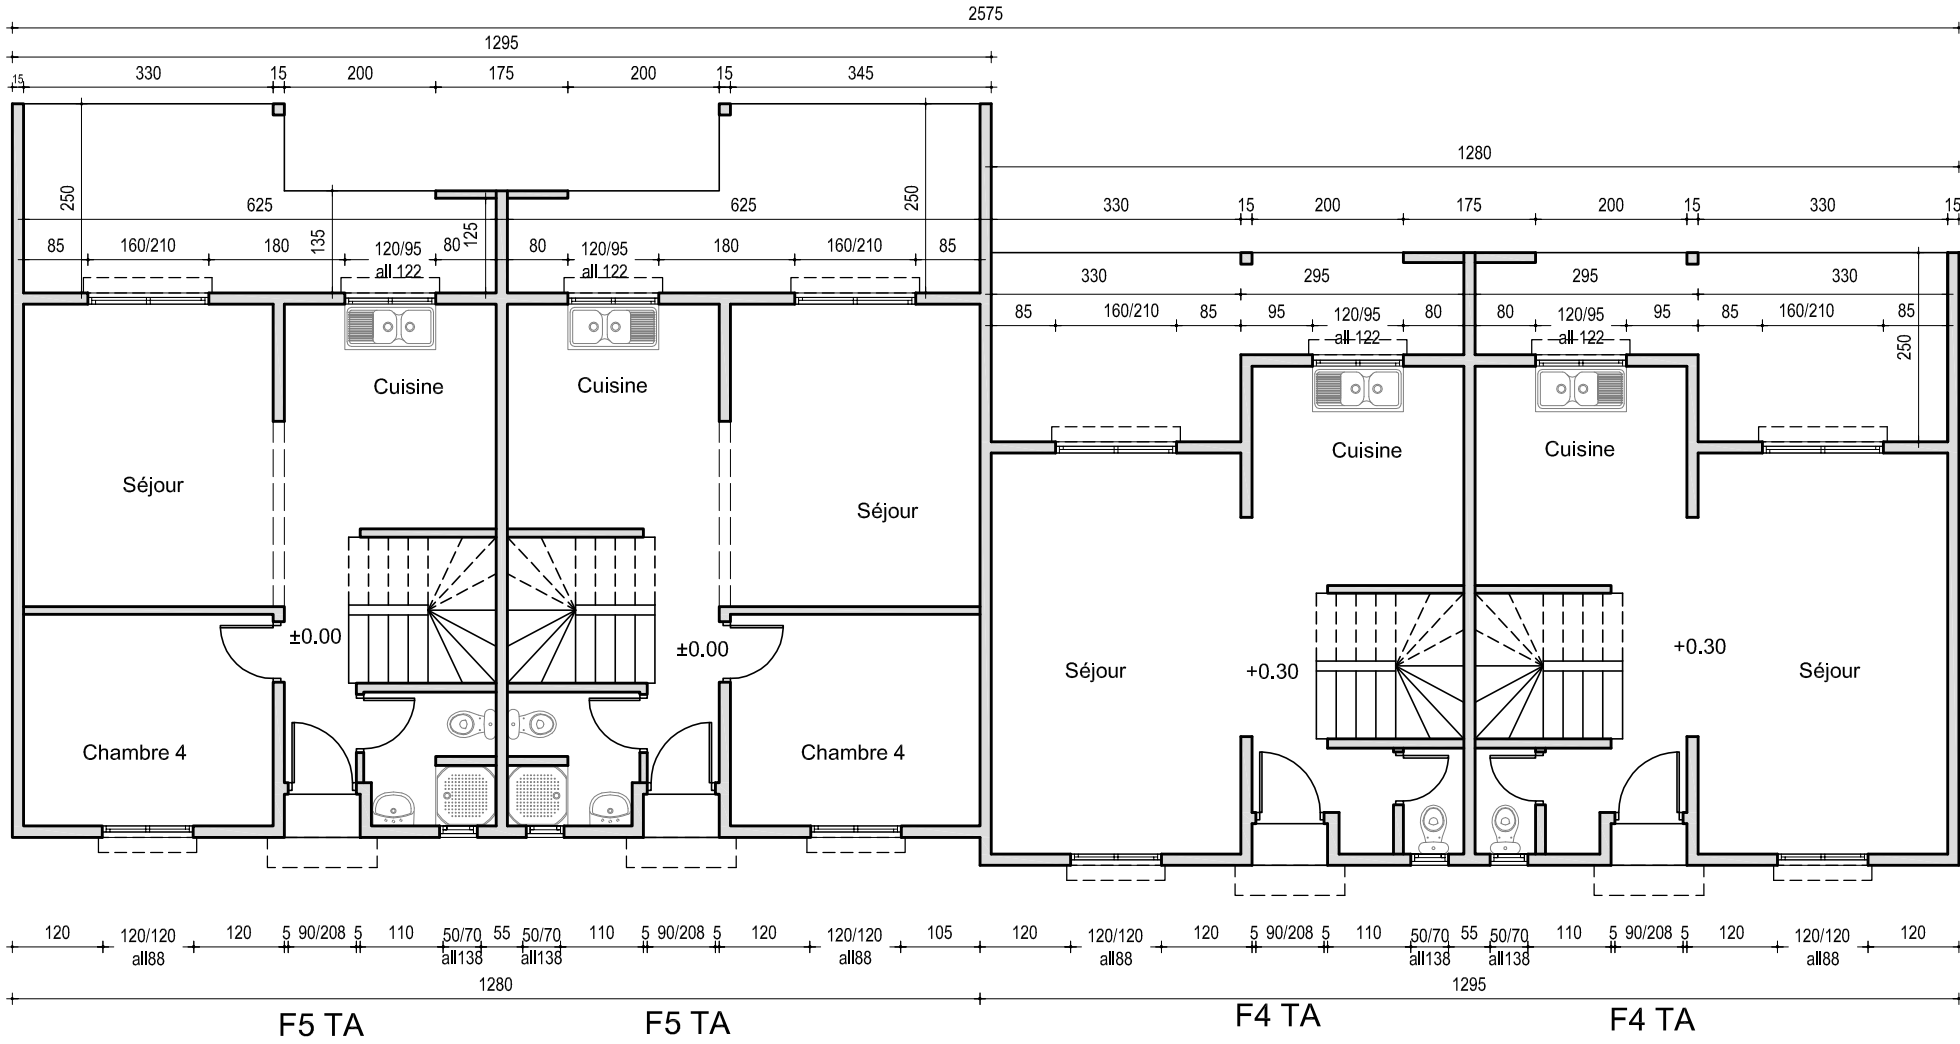

Etat des lieux RDC

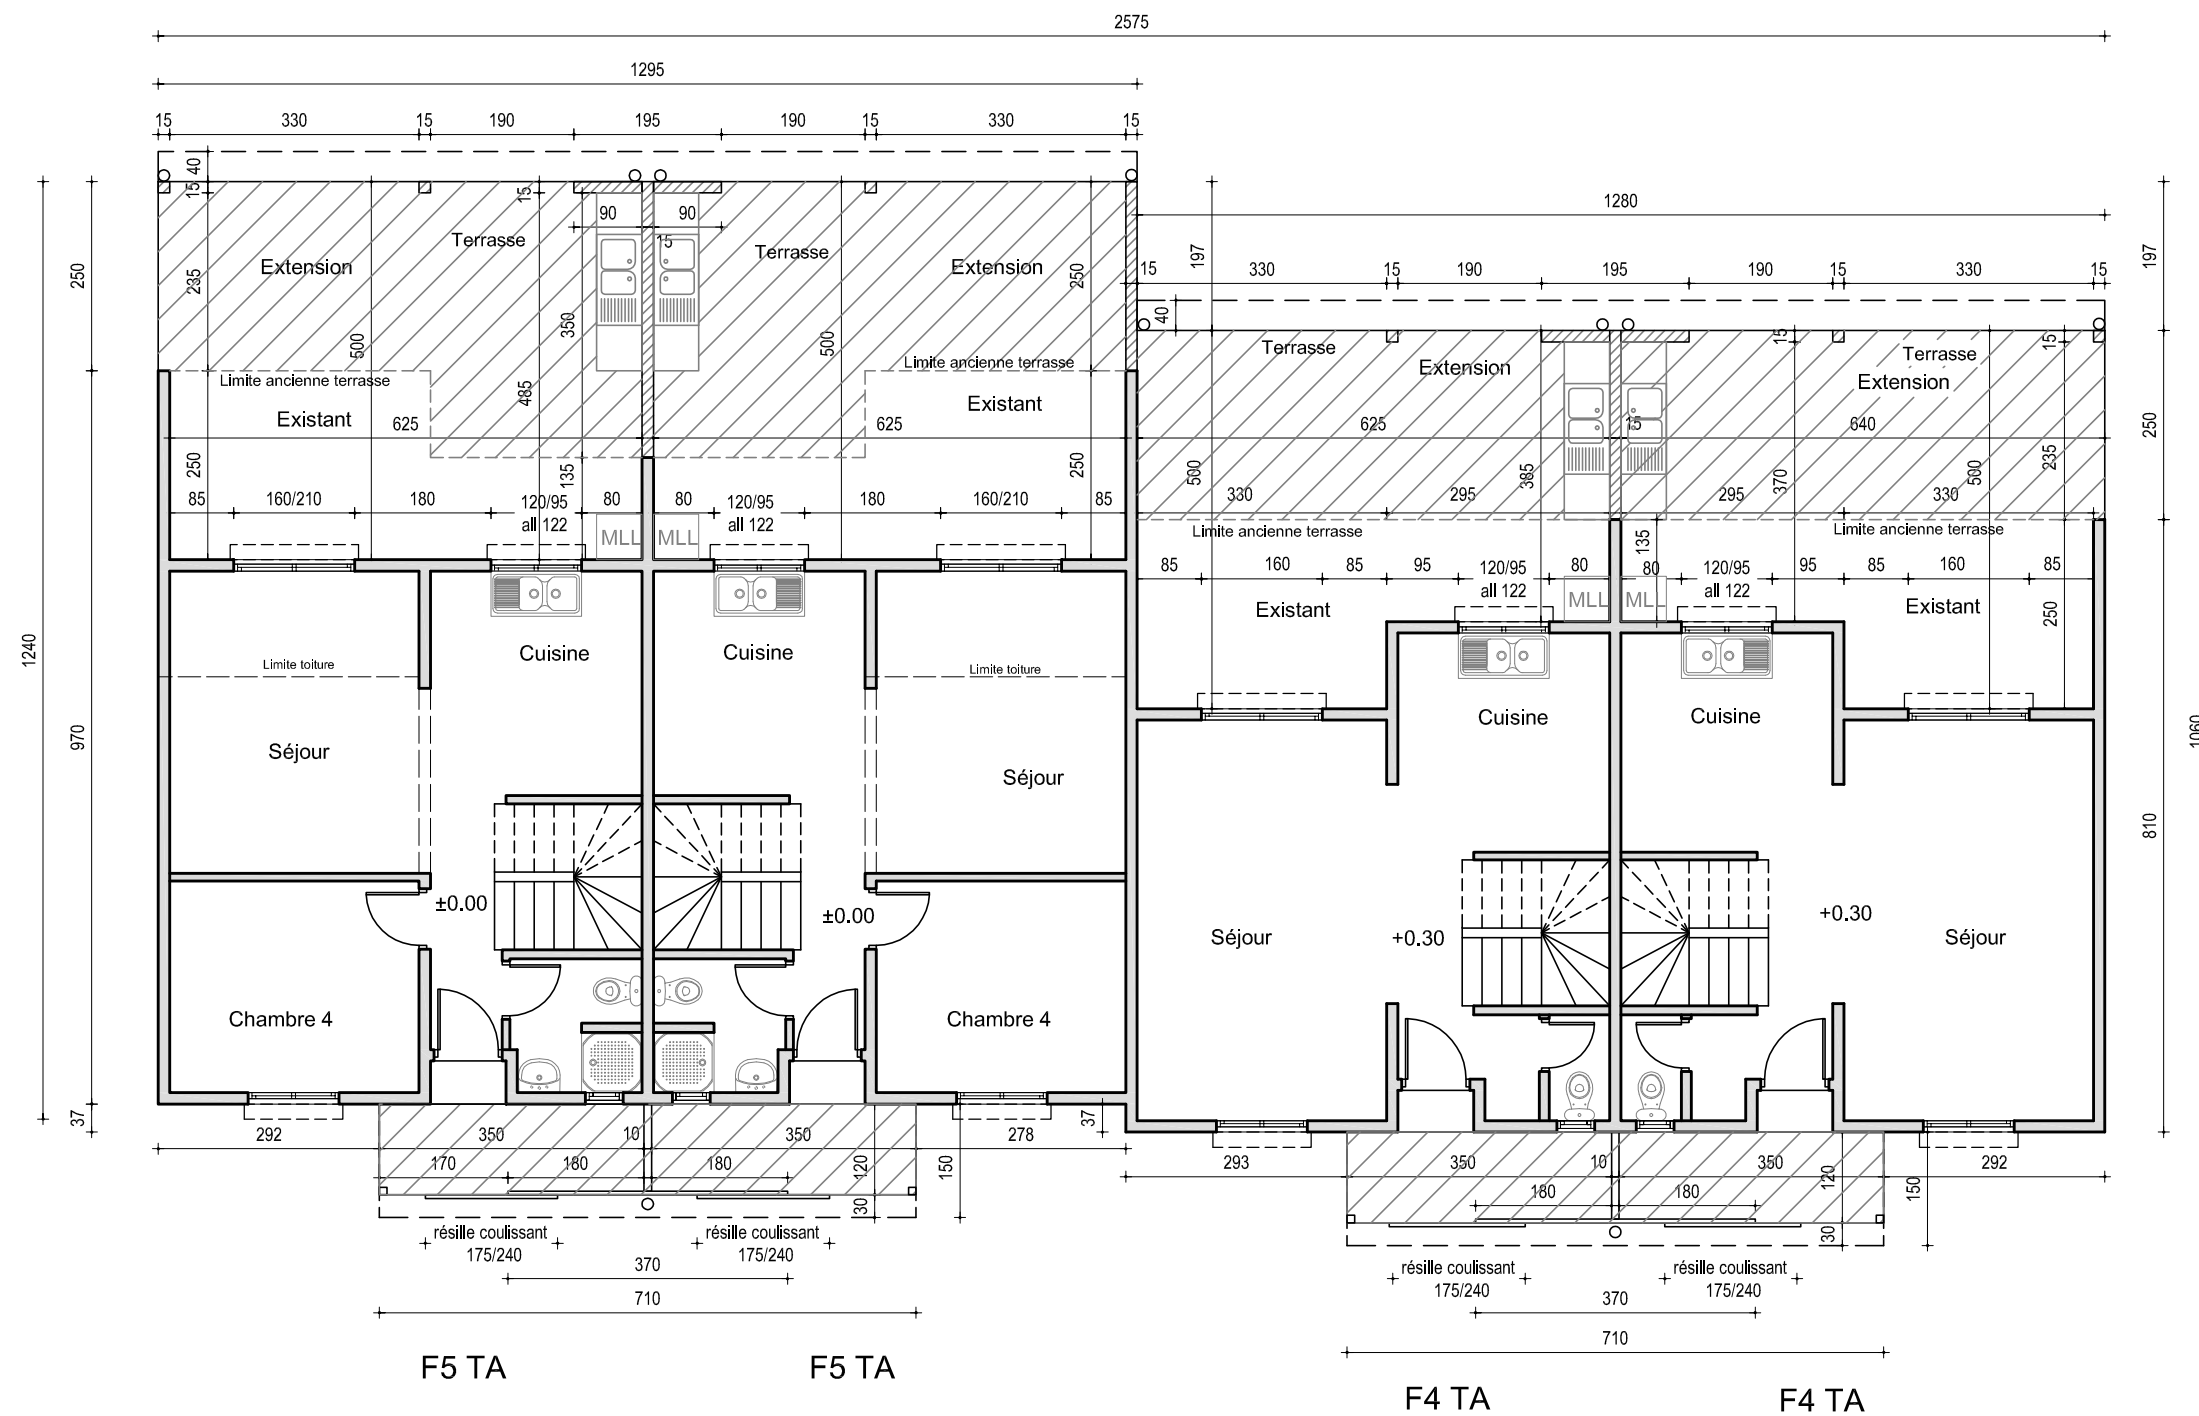

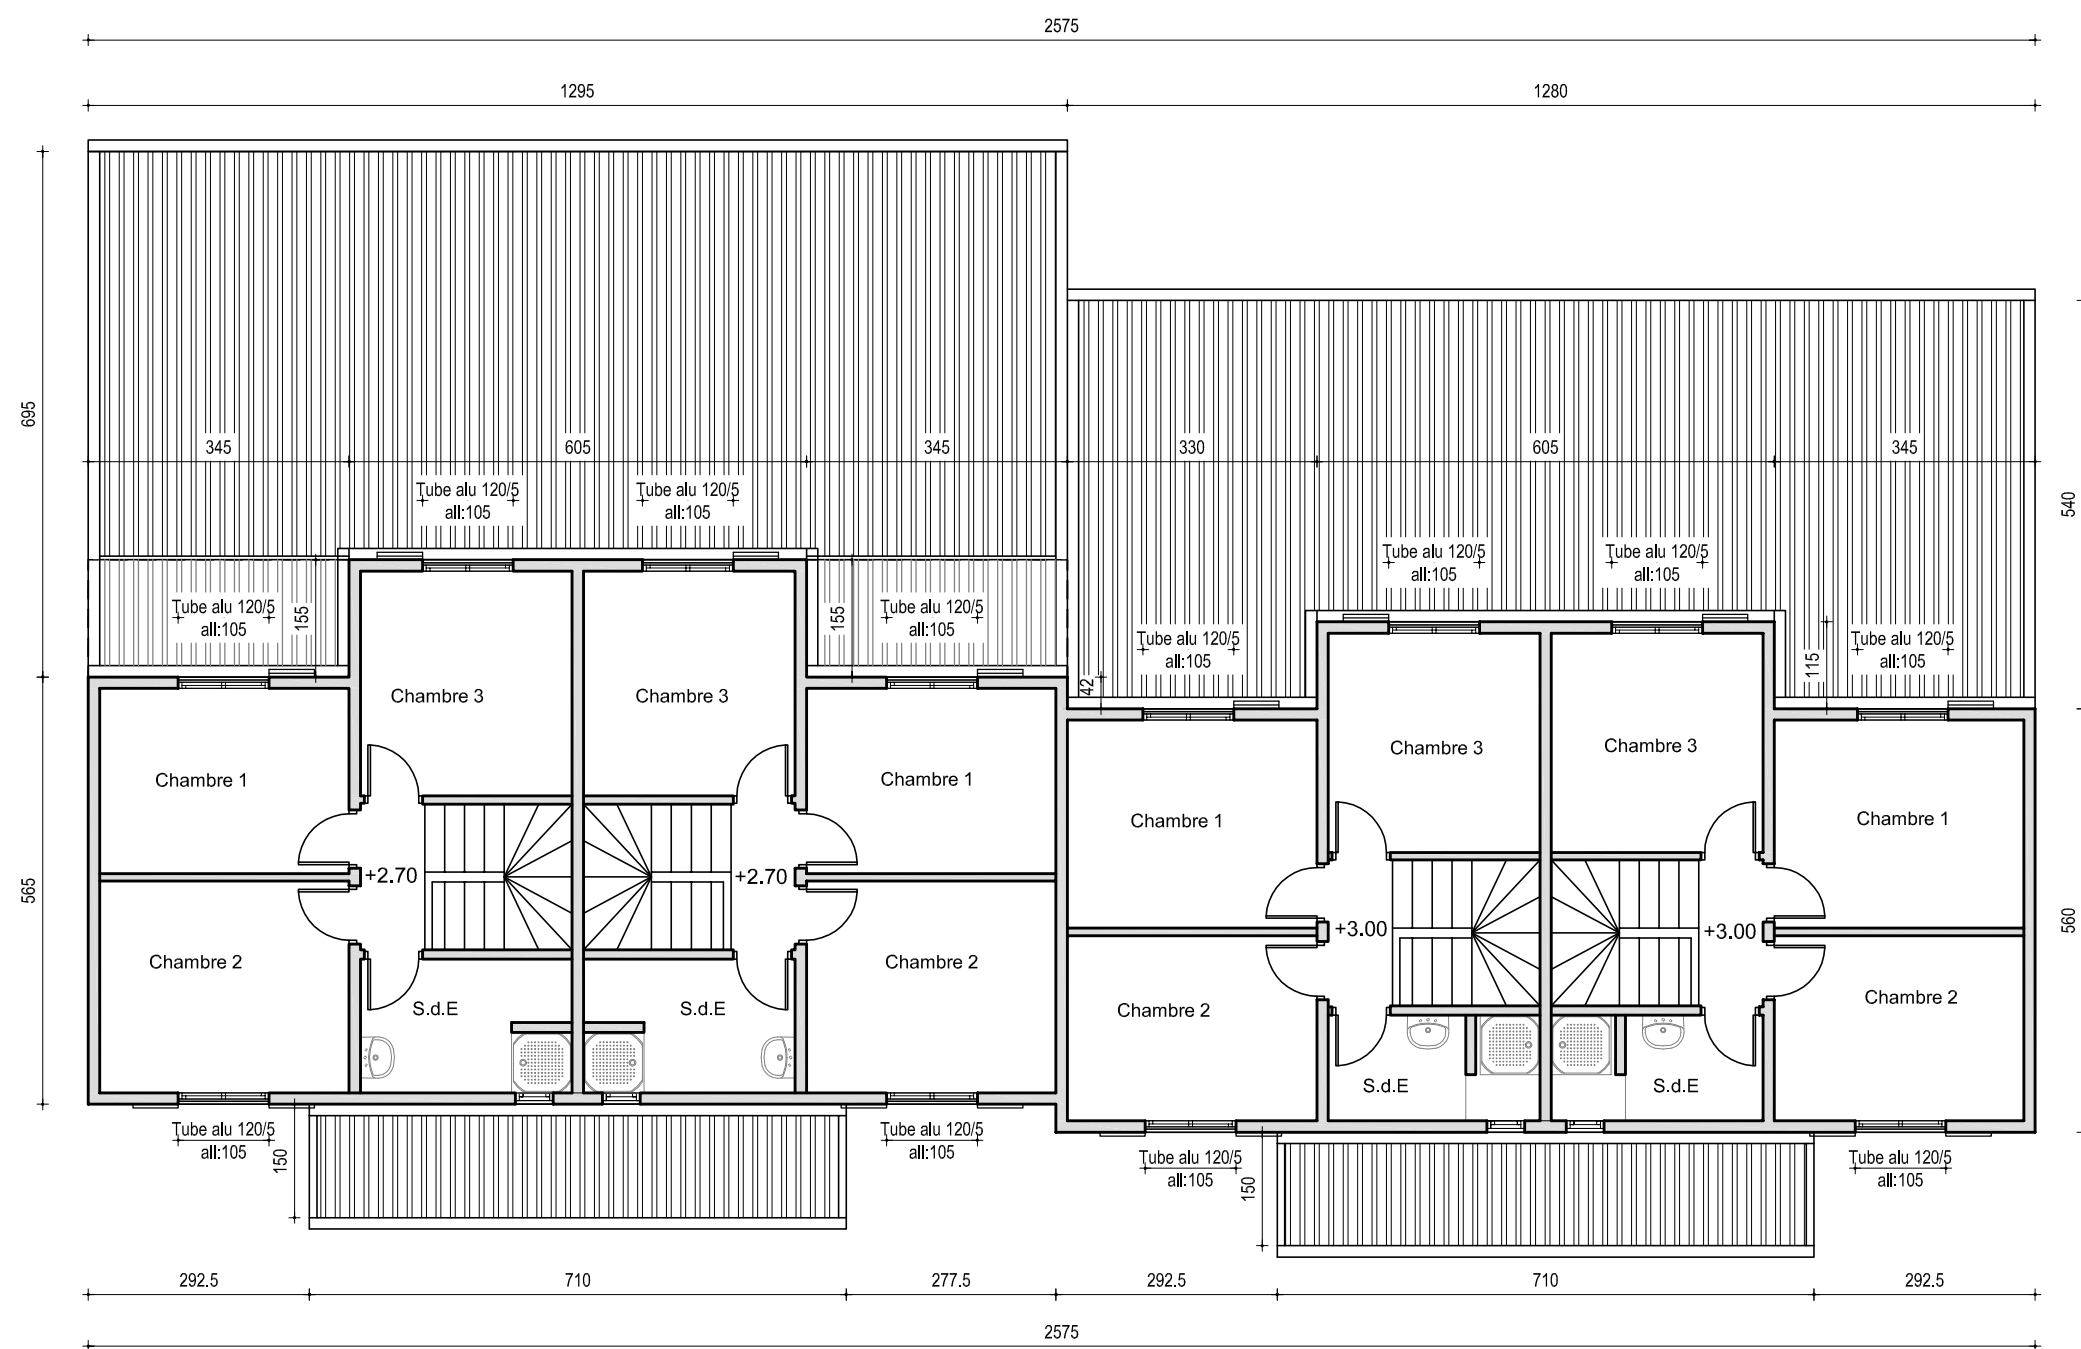





F4 TA

F4 TA

F5 TA

F5 TA

Etat des lieux




F4 TA

F4 TA


F5 TA

F5 TA


Projet

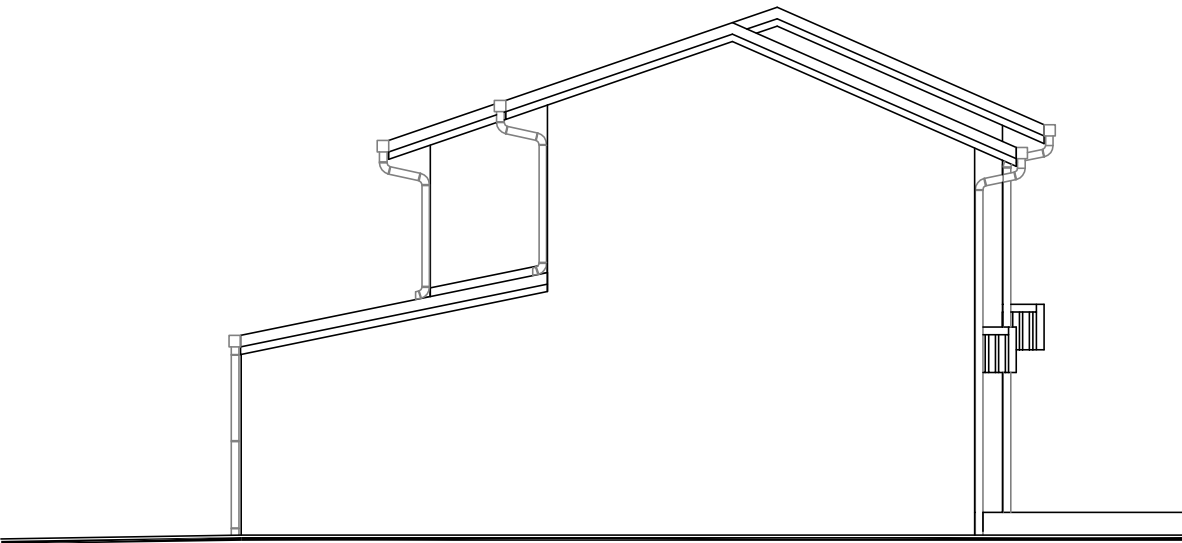

Etat des lieux F5TA

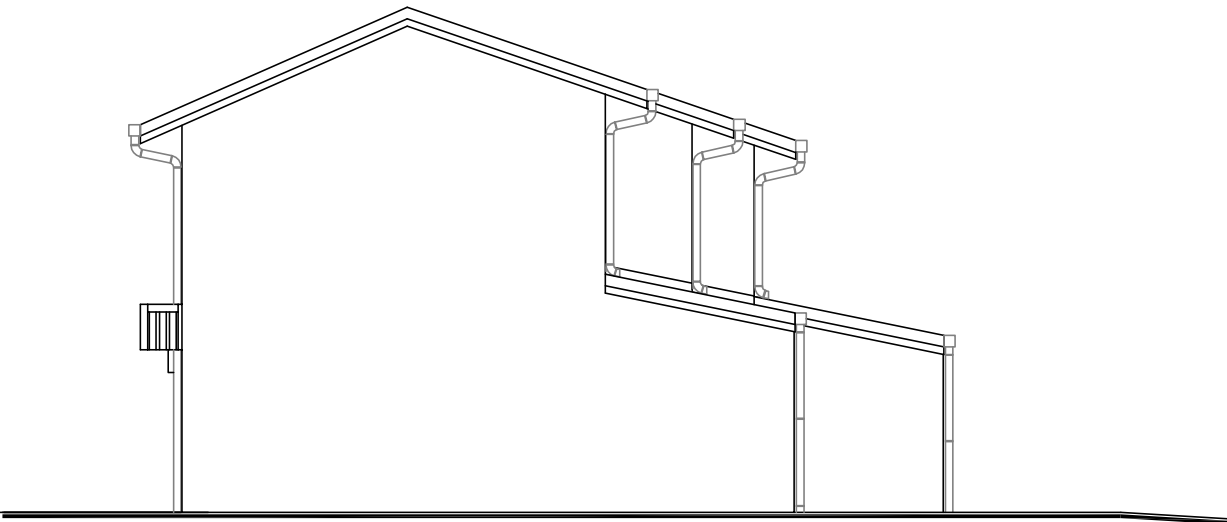


Etat des lieux F4TA

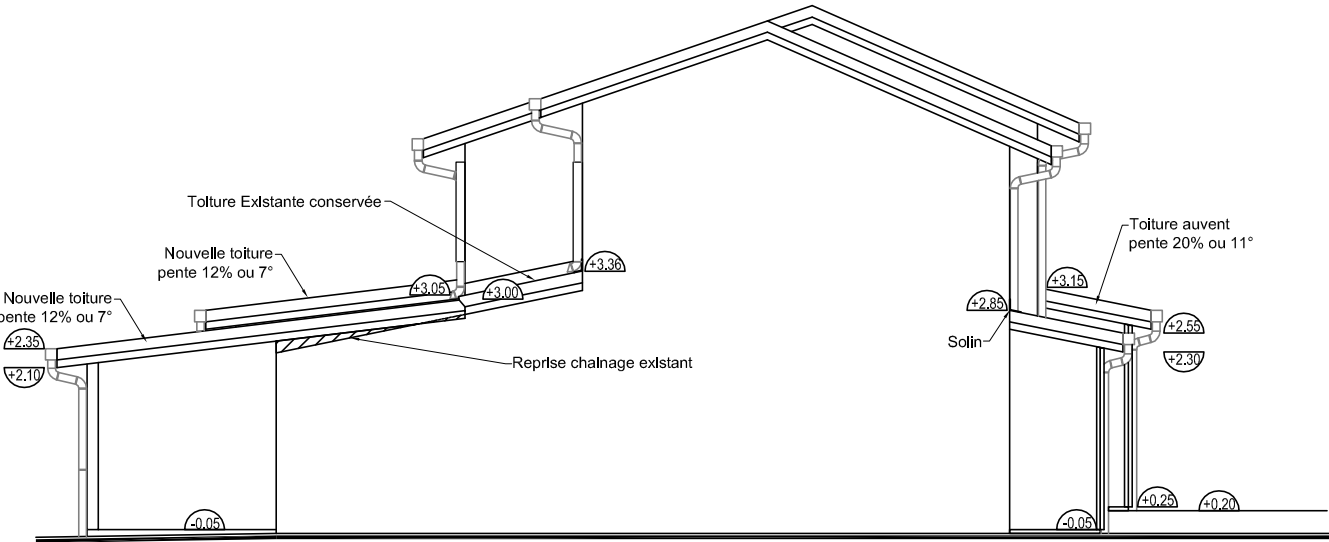

Projet F5TA

Pignon Gauche

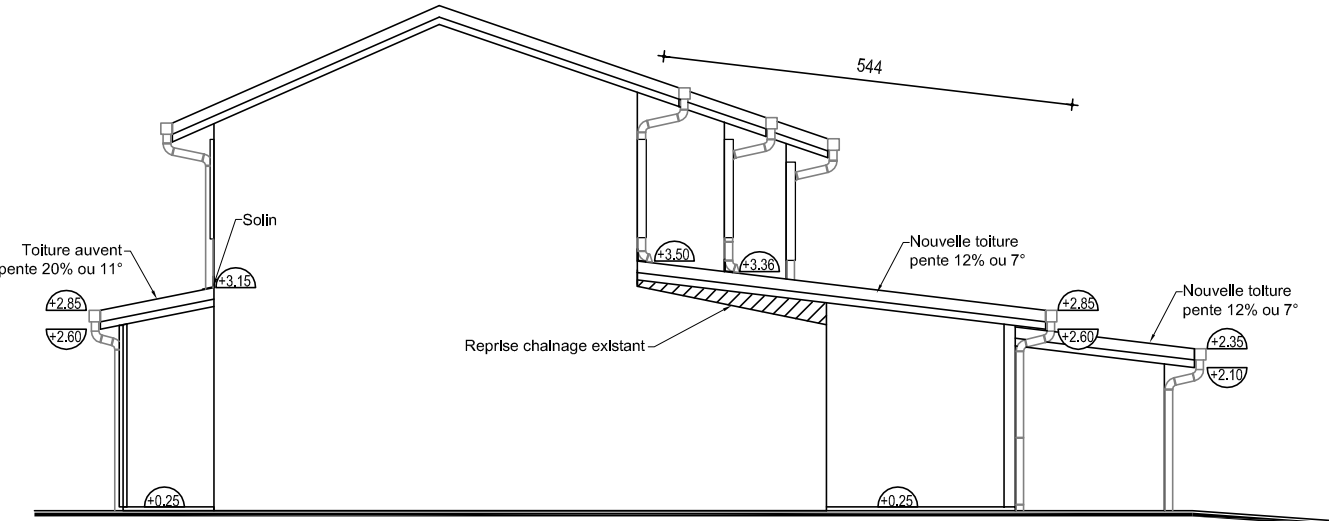

Projet F4TA

Pignon Droit