

Les Palmiers 1&2

Extension des terrasses
et
Réalisation d'un auvent
pour les entrées des duplex

Immeuble F


4F3TA-2F2A/TA

Zone D

N° ZD1

Carnet des plans DCE

Échelle:1/100

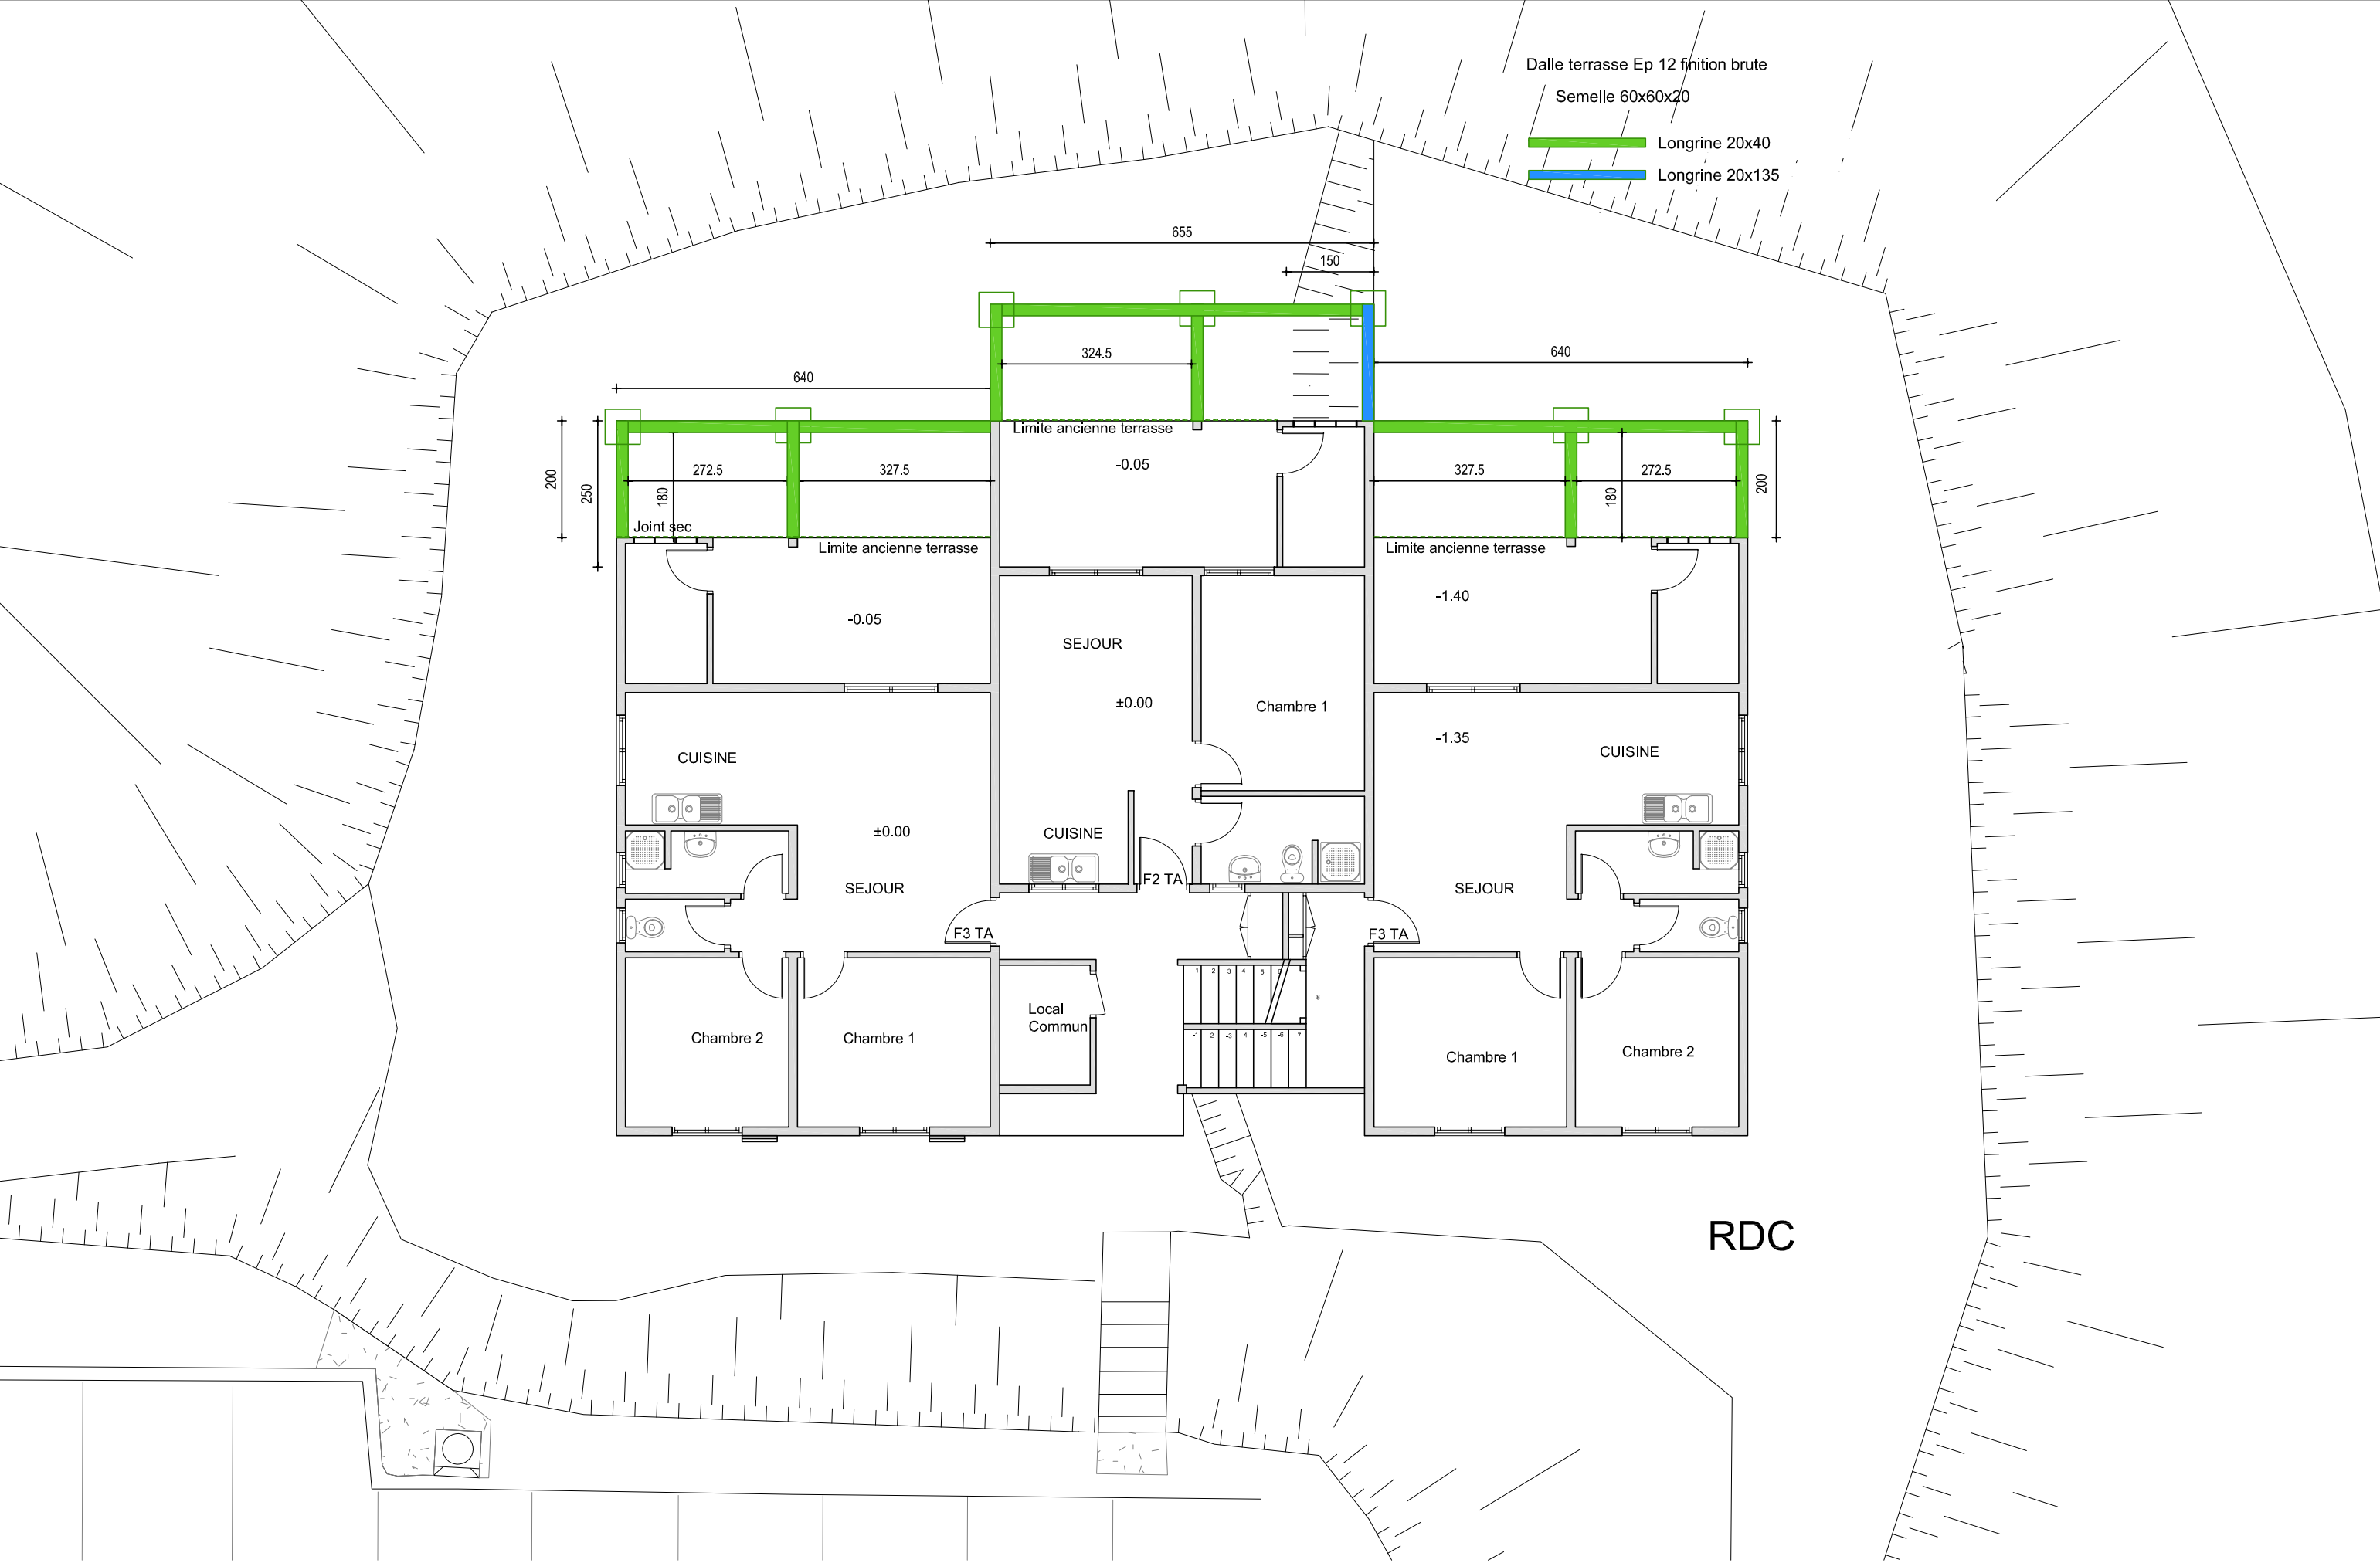


DEPOSE ET EVACUATION


1-Toitures
Dépose d'une partie des tôles avec les pannes, des bandeaux,des gouttières et des DEP

DEMOLITION ET EVACUATION


6-Démolition des garde-cops béton.

 Démolition

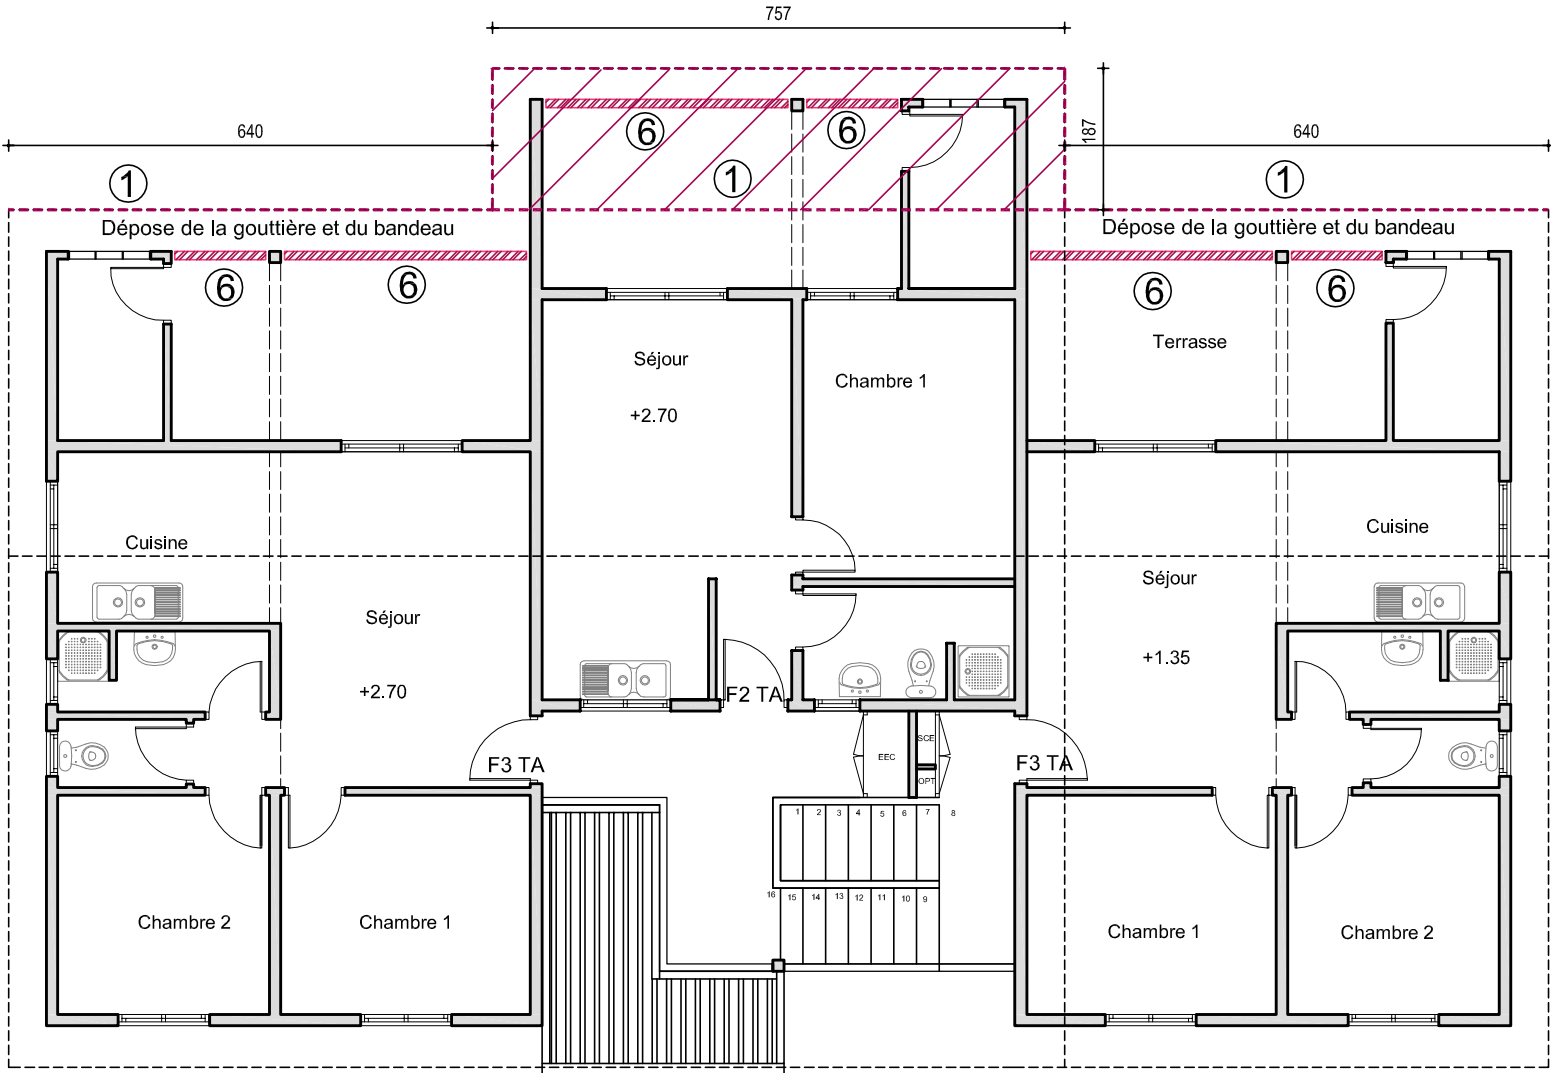


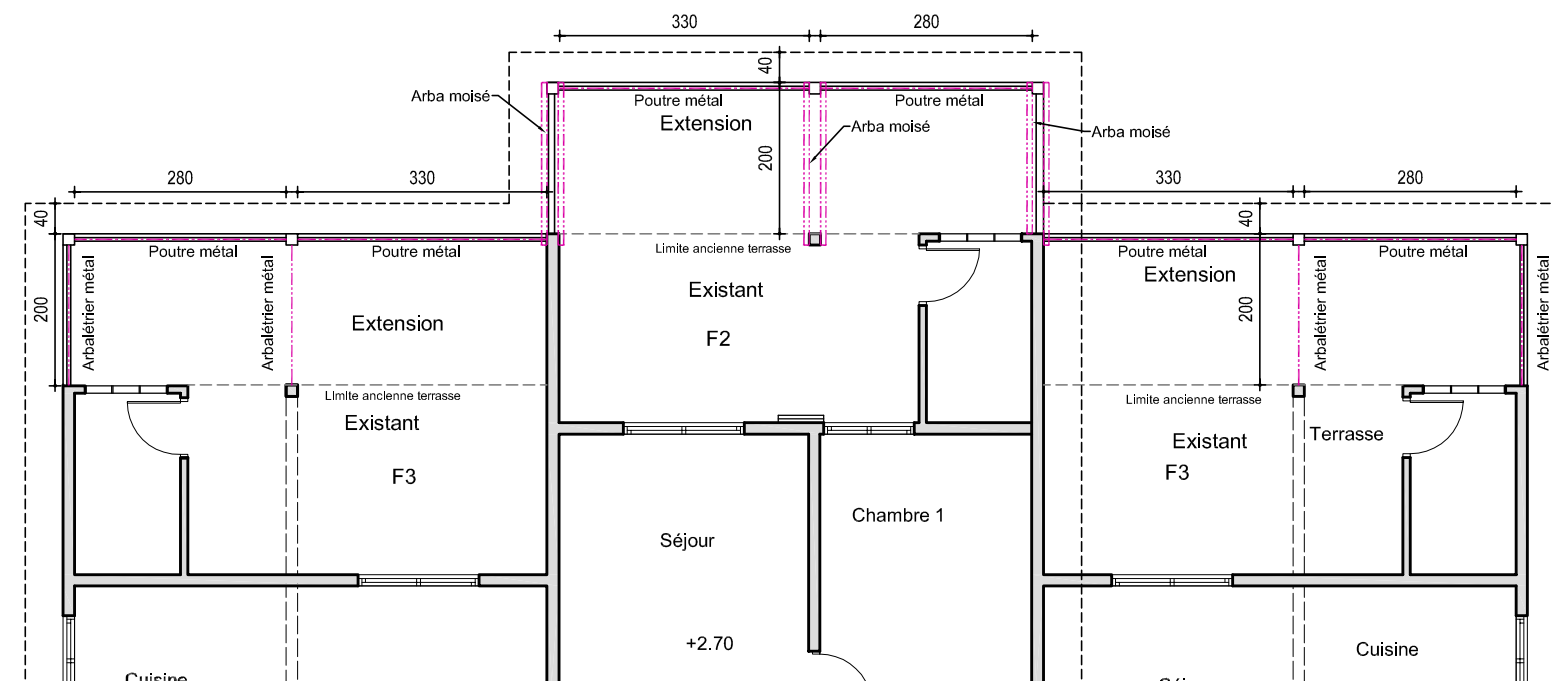


R+1

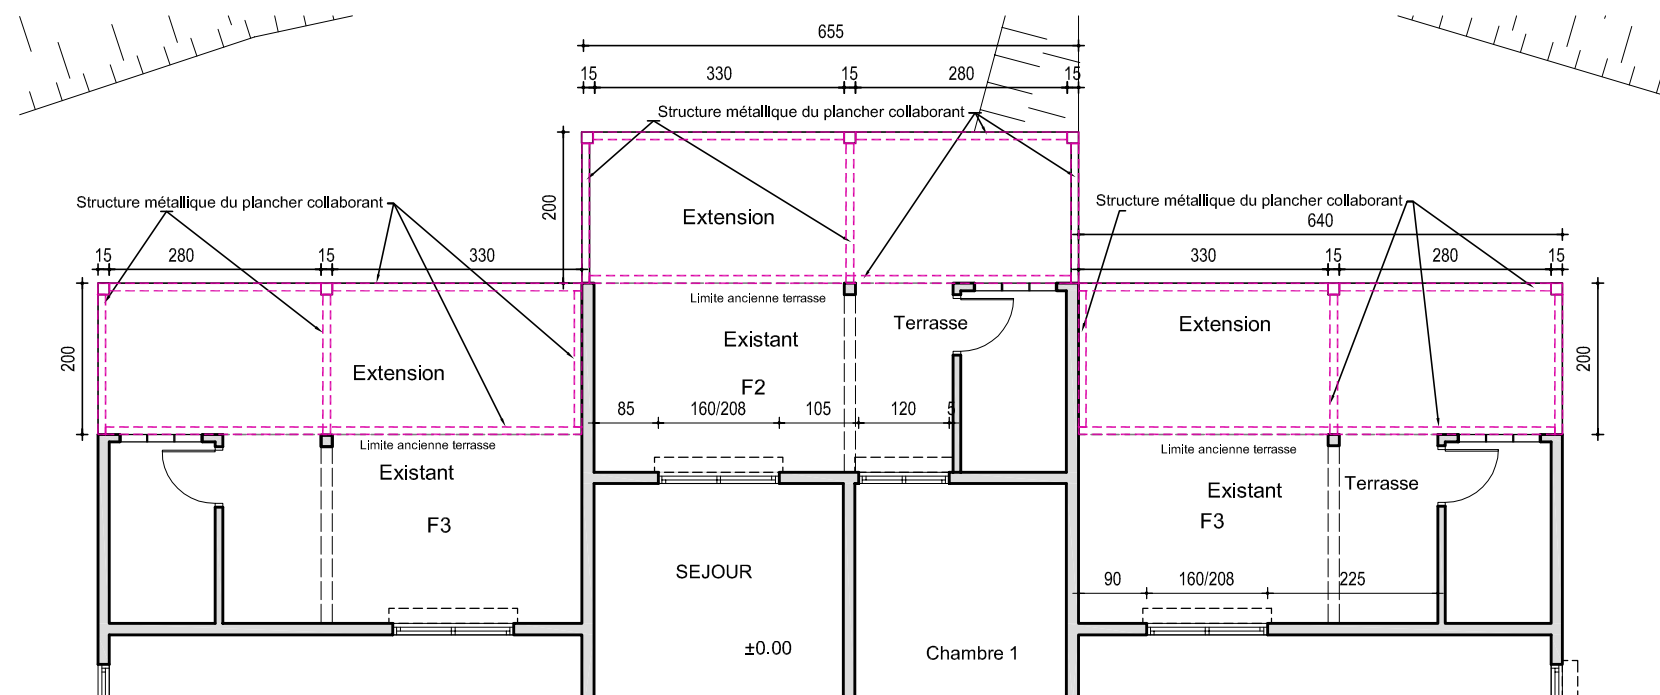


RDC

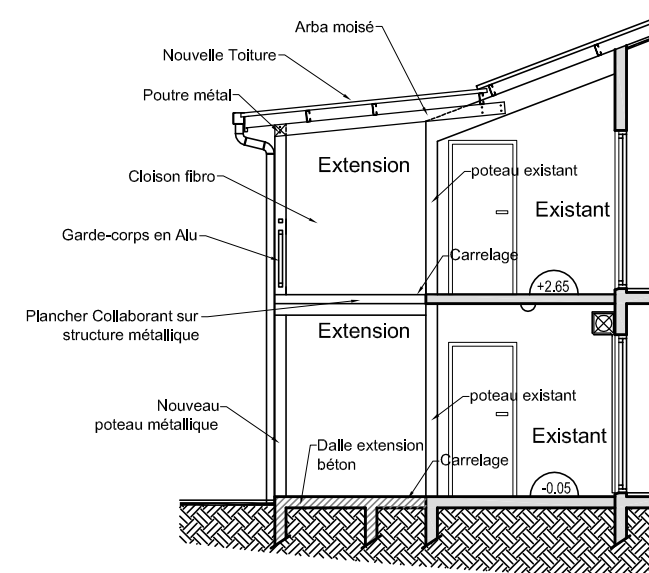


Coupe sur le F2

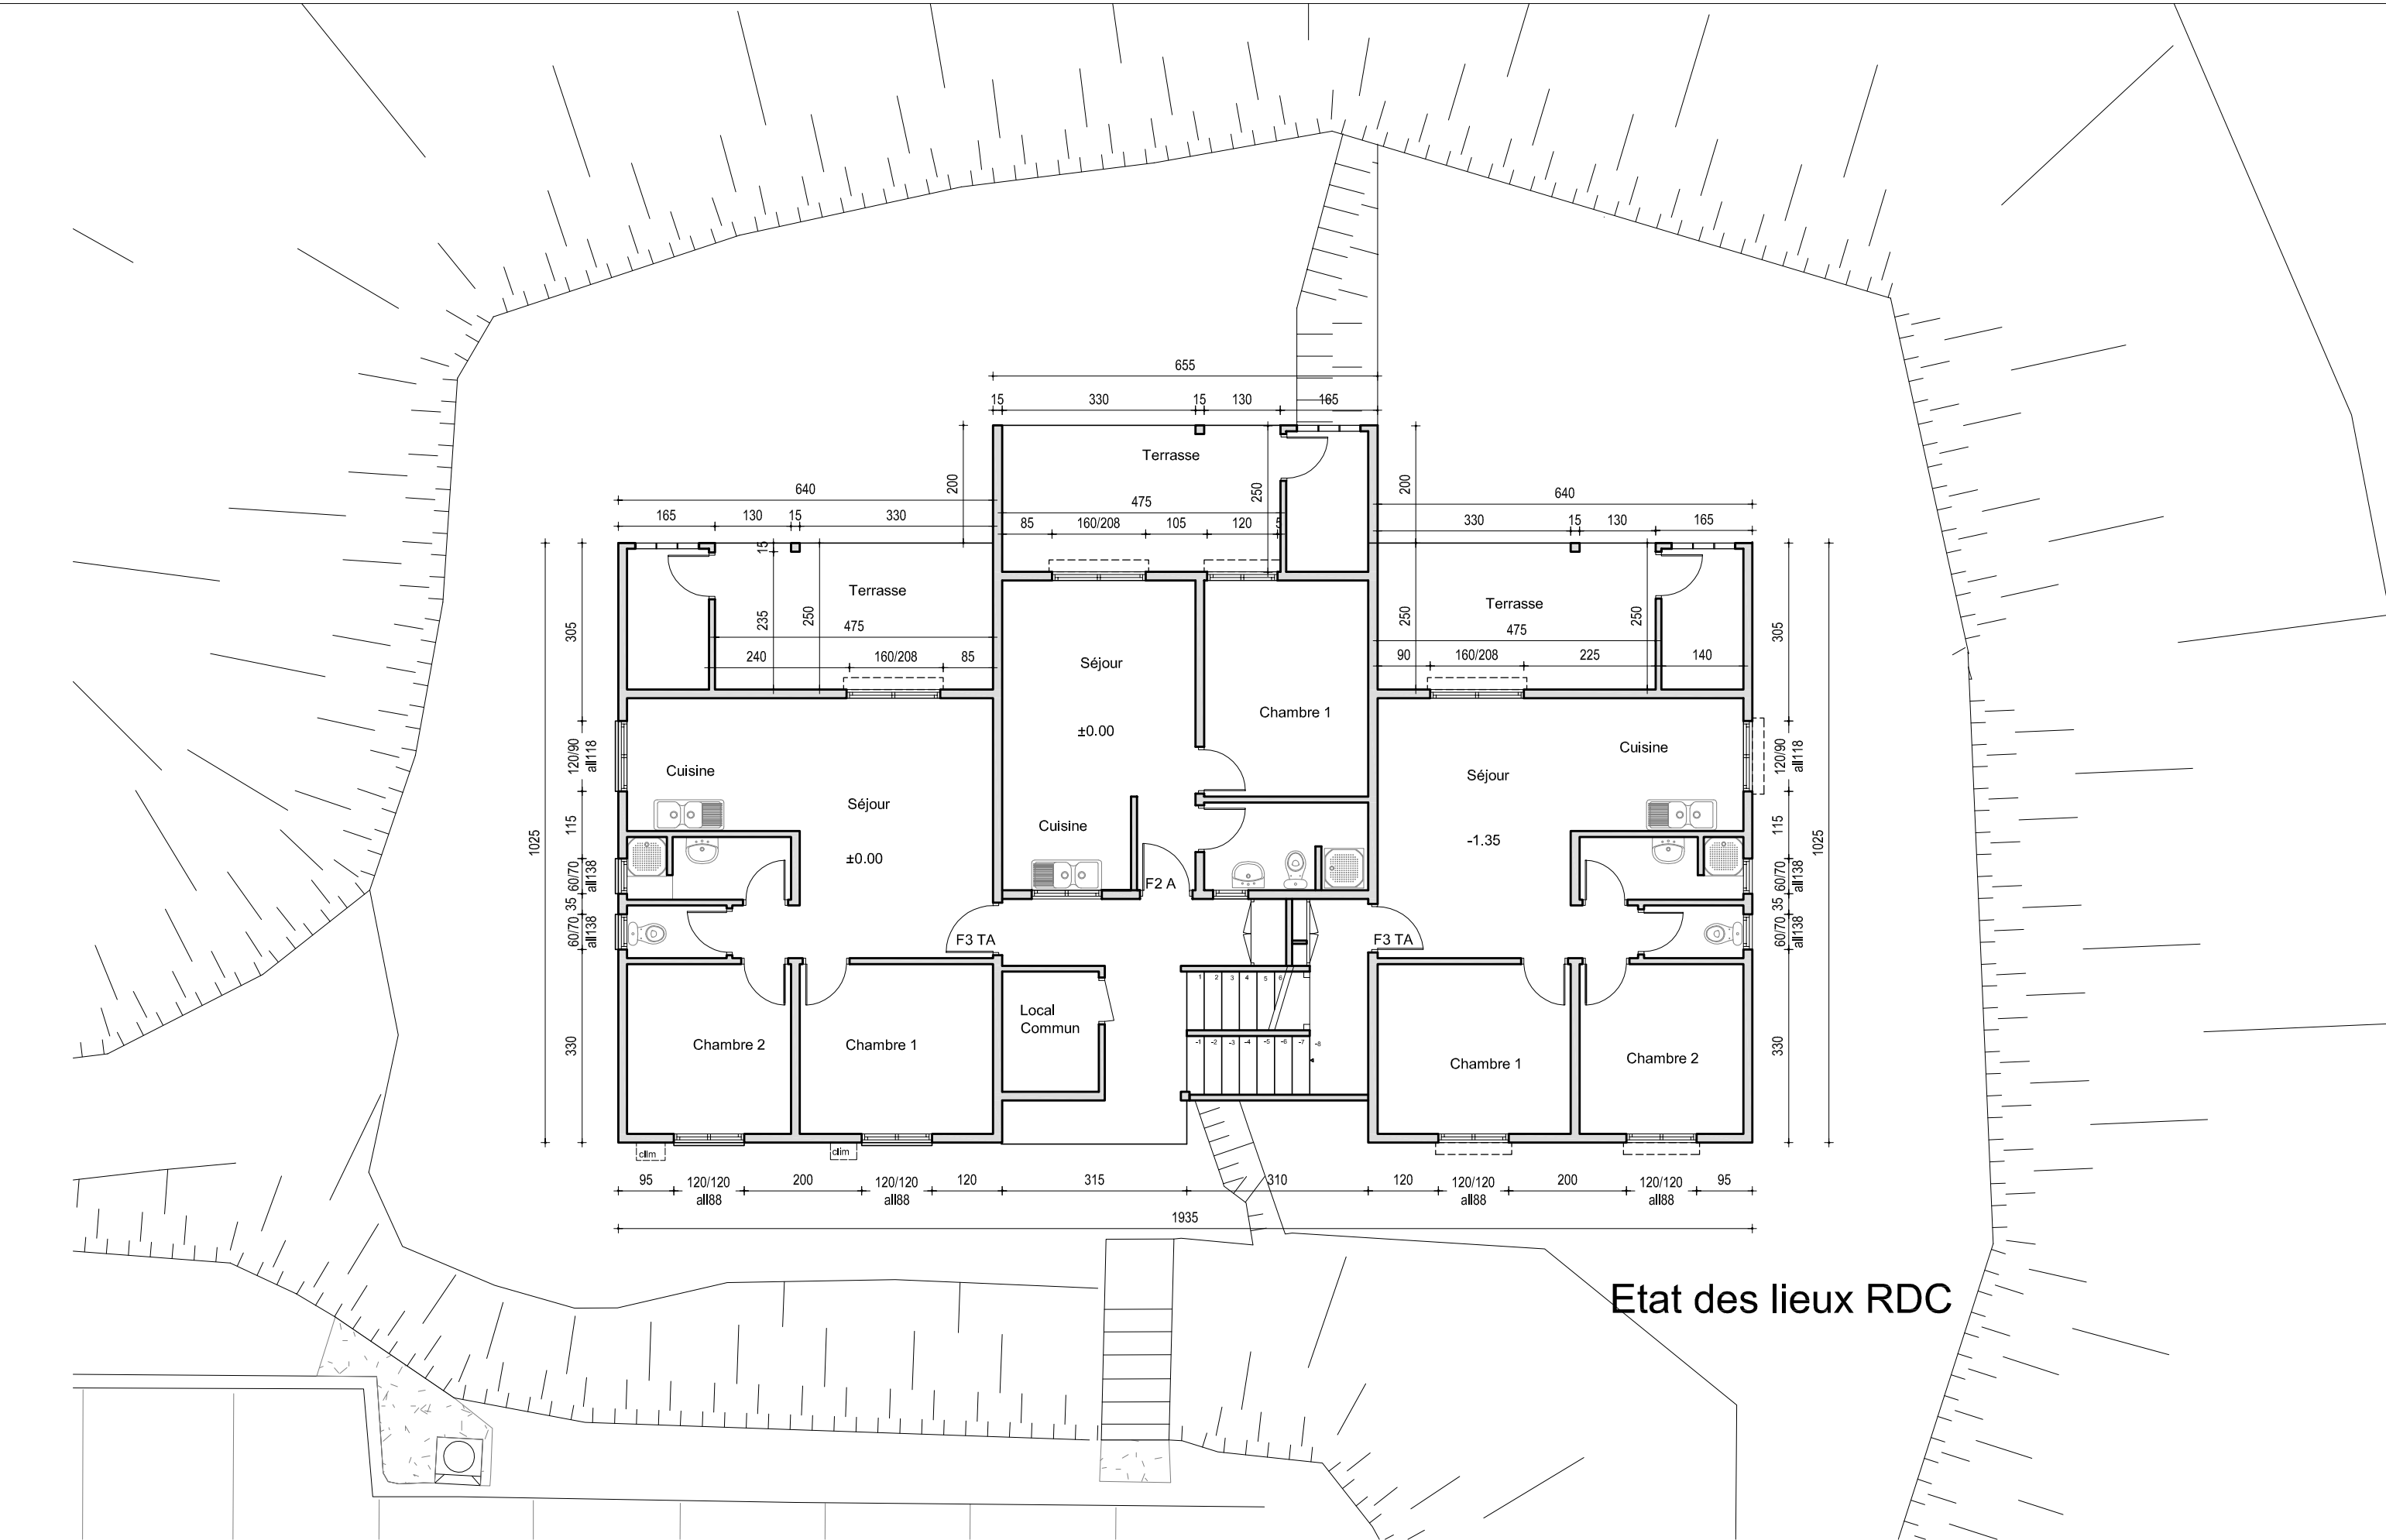


Etat des lieux RDC

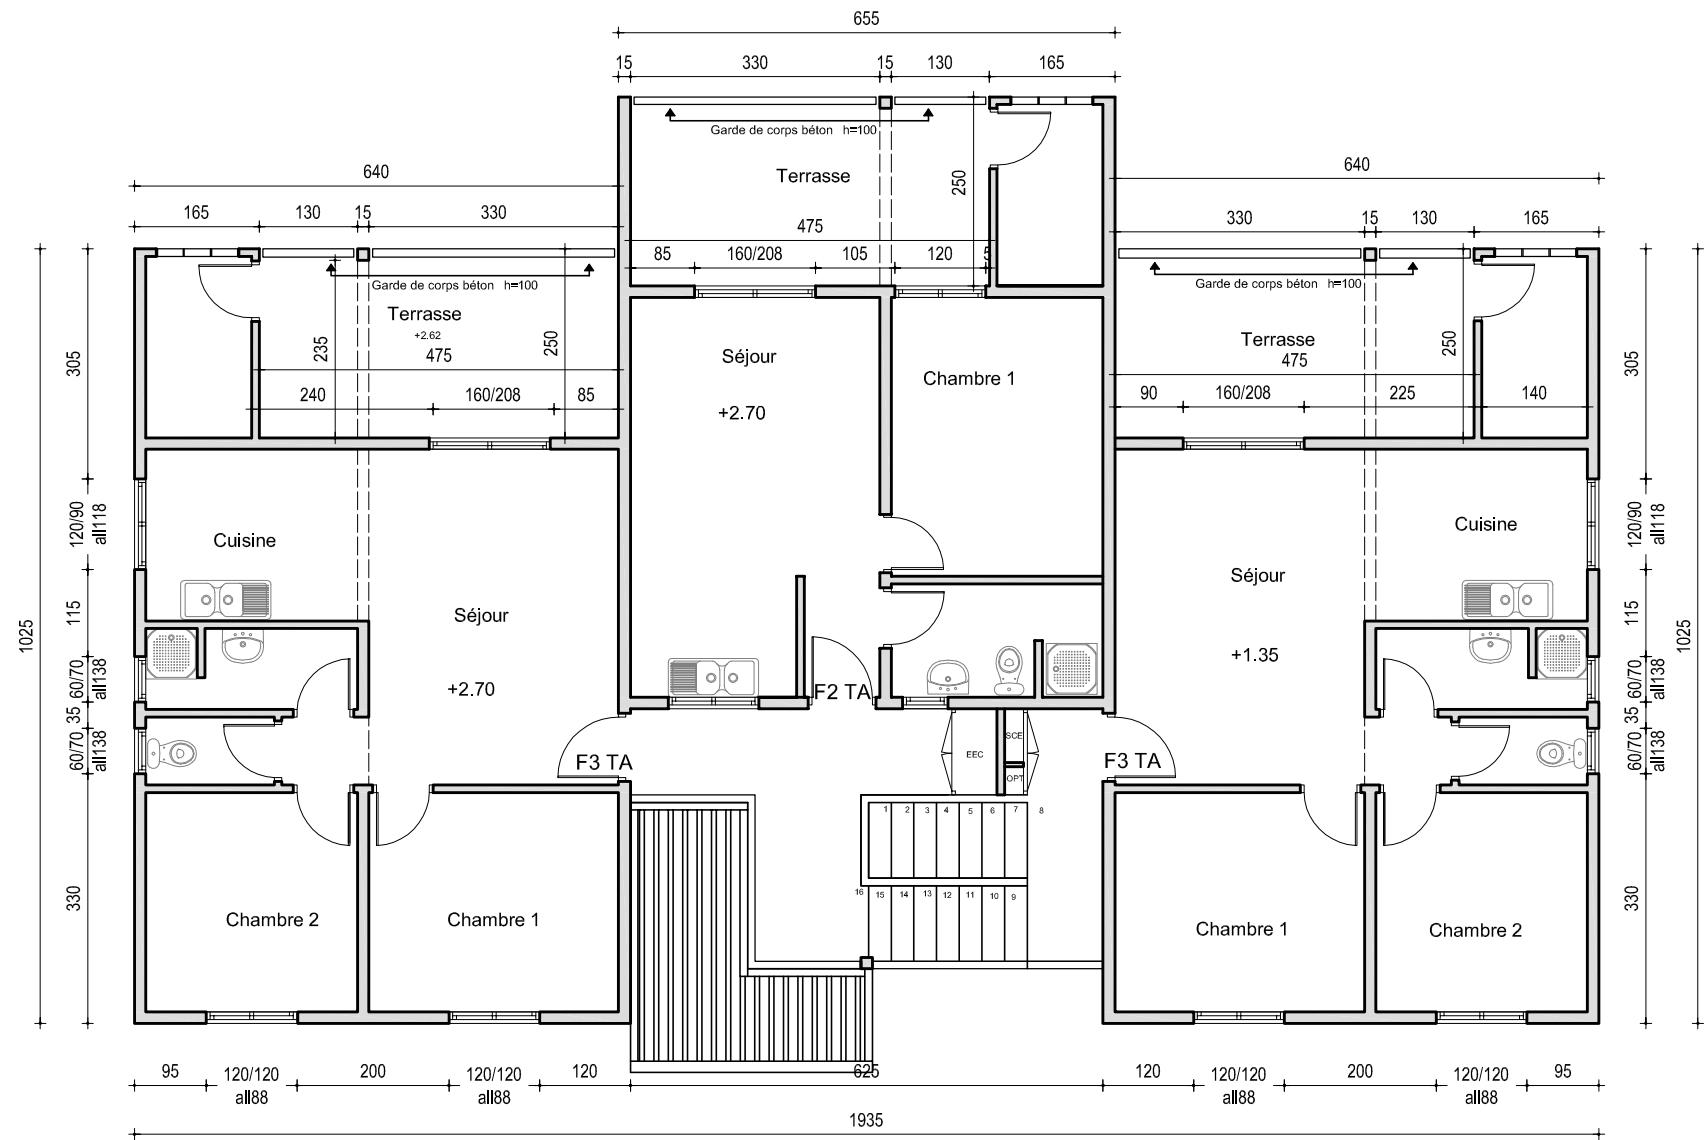

Etat des lieux R+1

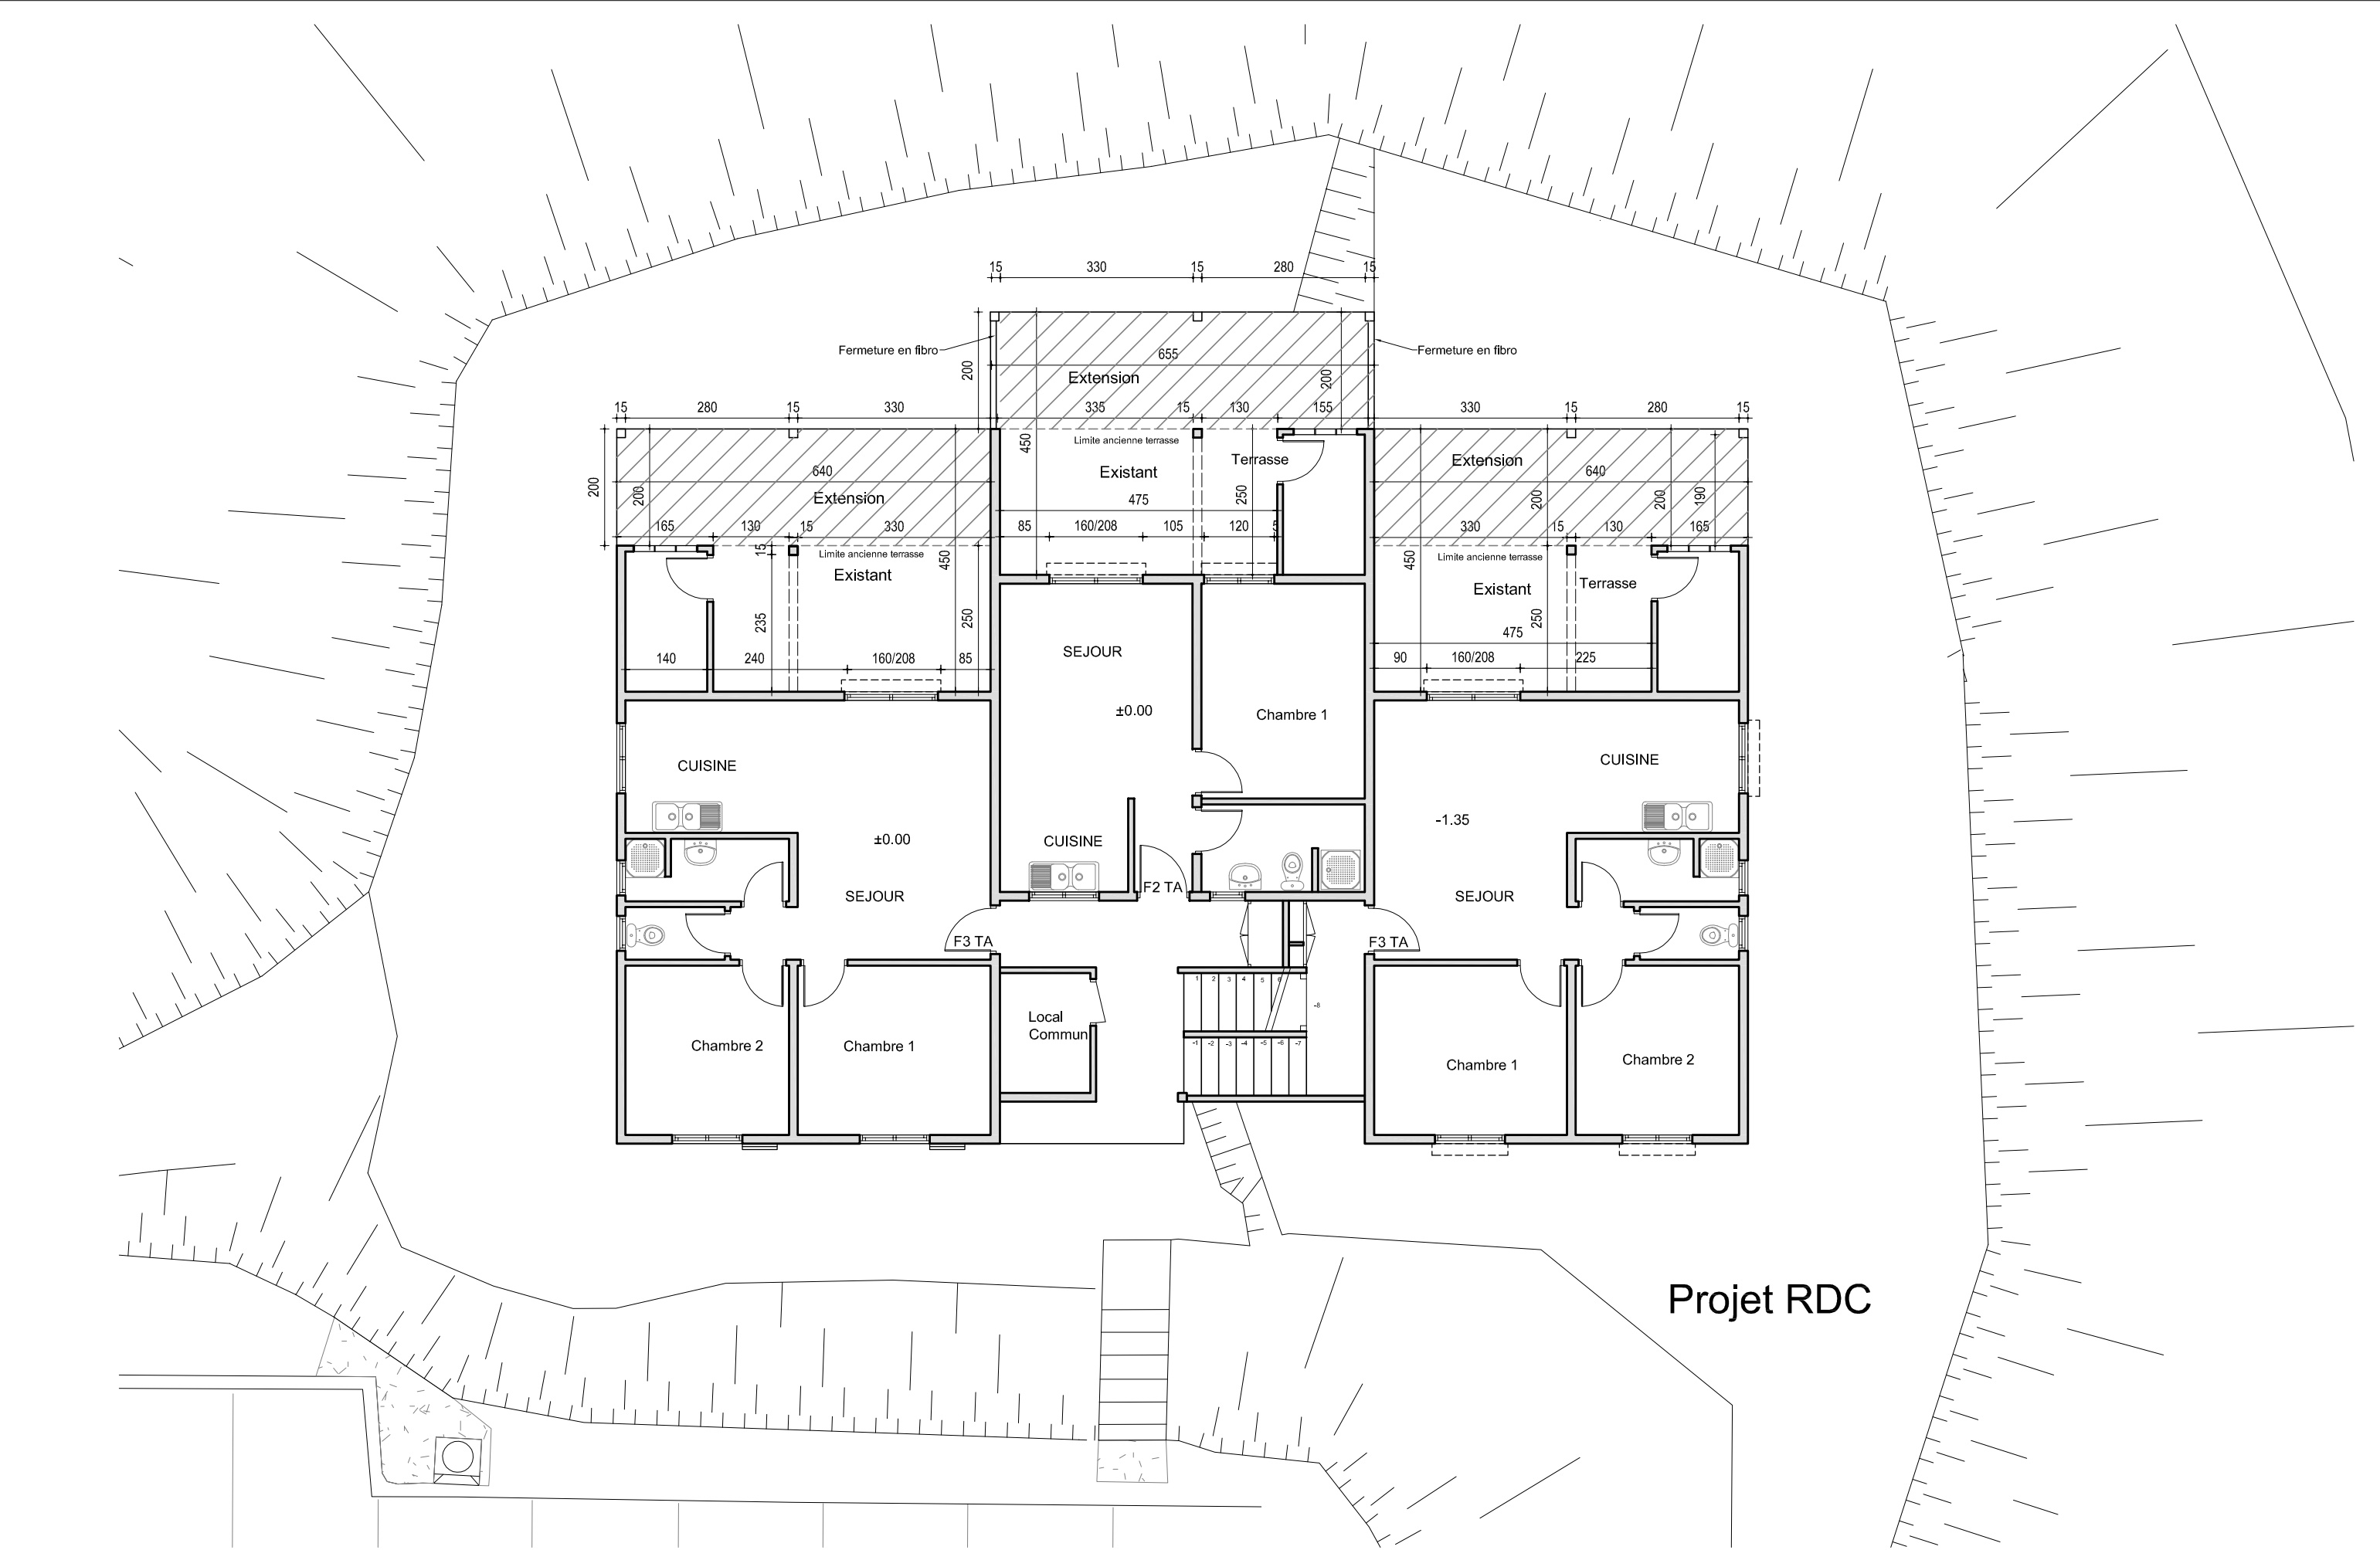

Projet RDC

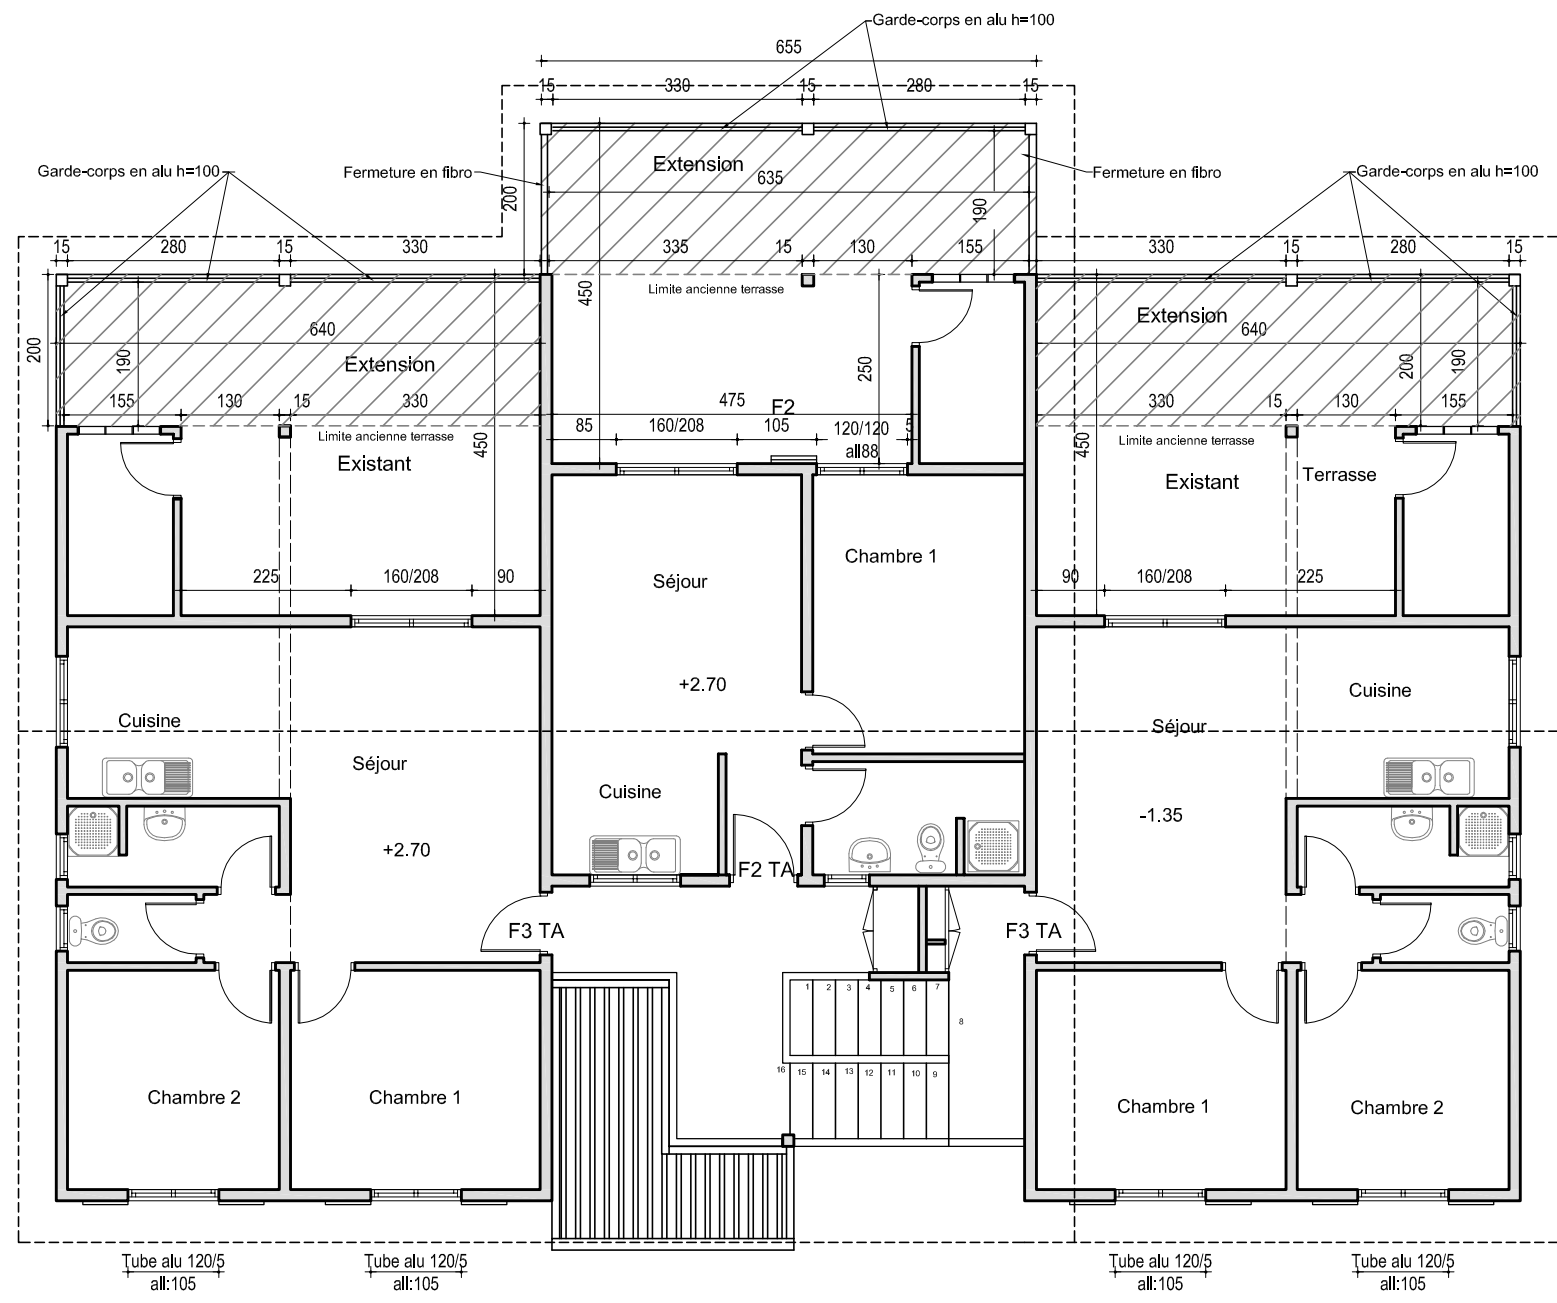

Projet R+1



F3 TA

F3 TA


Etat des lieux




F3 TA

F3 TA


Projet

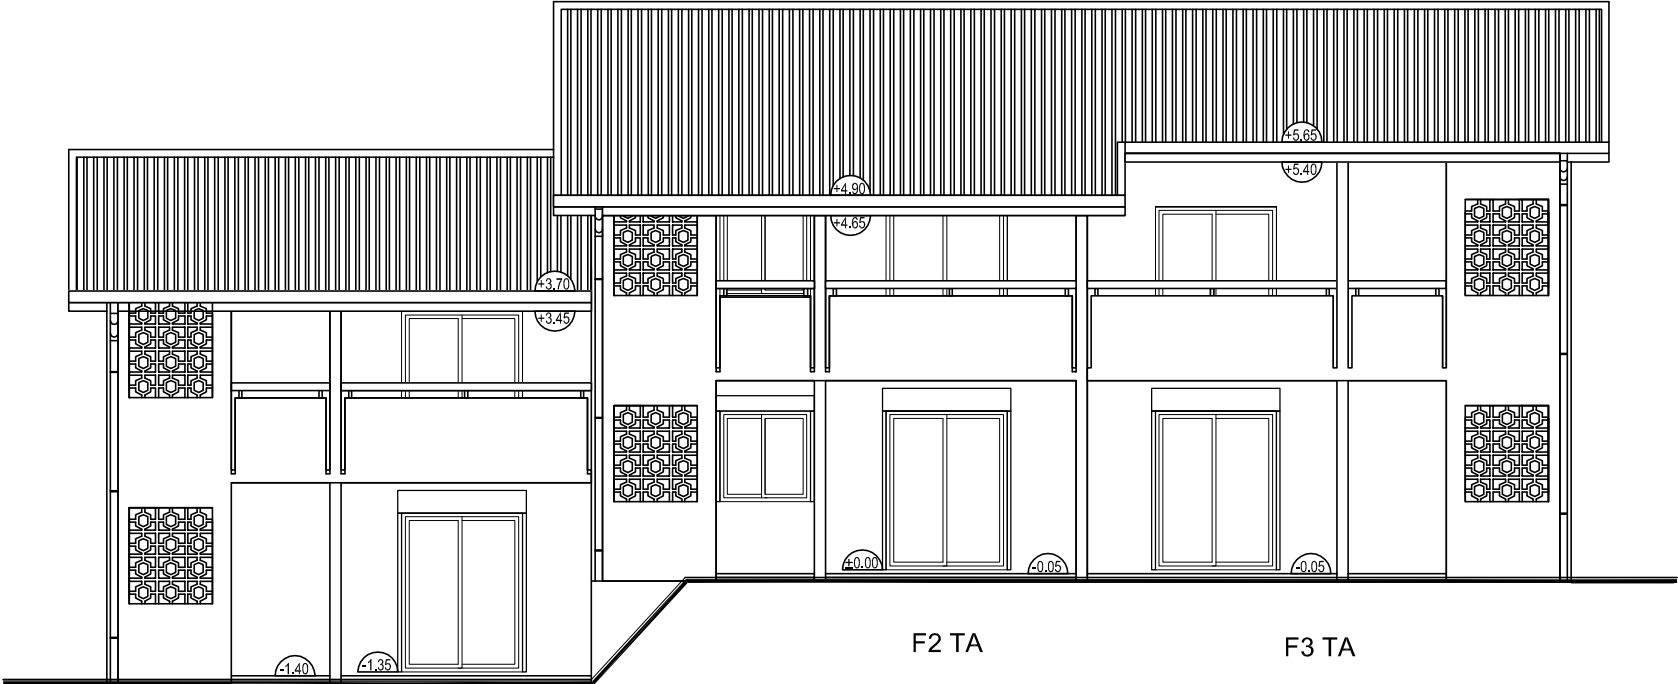

Etat des lieux

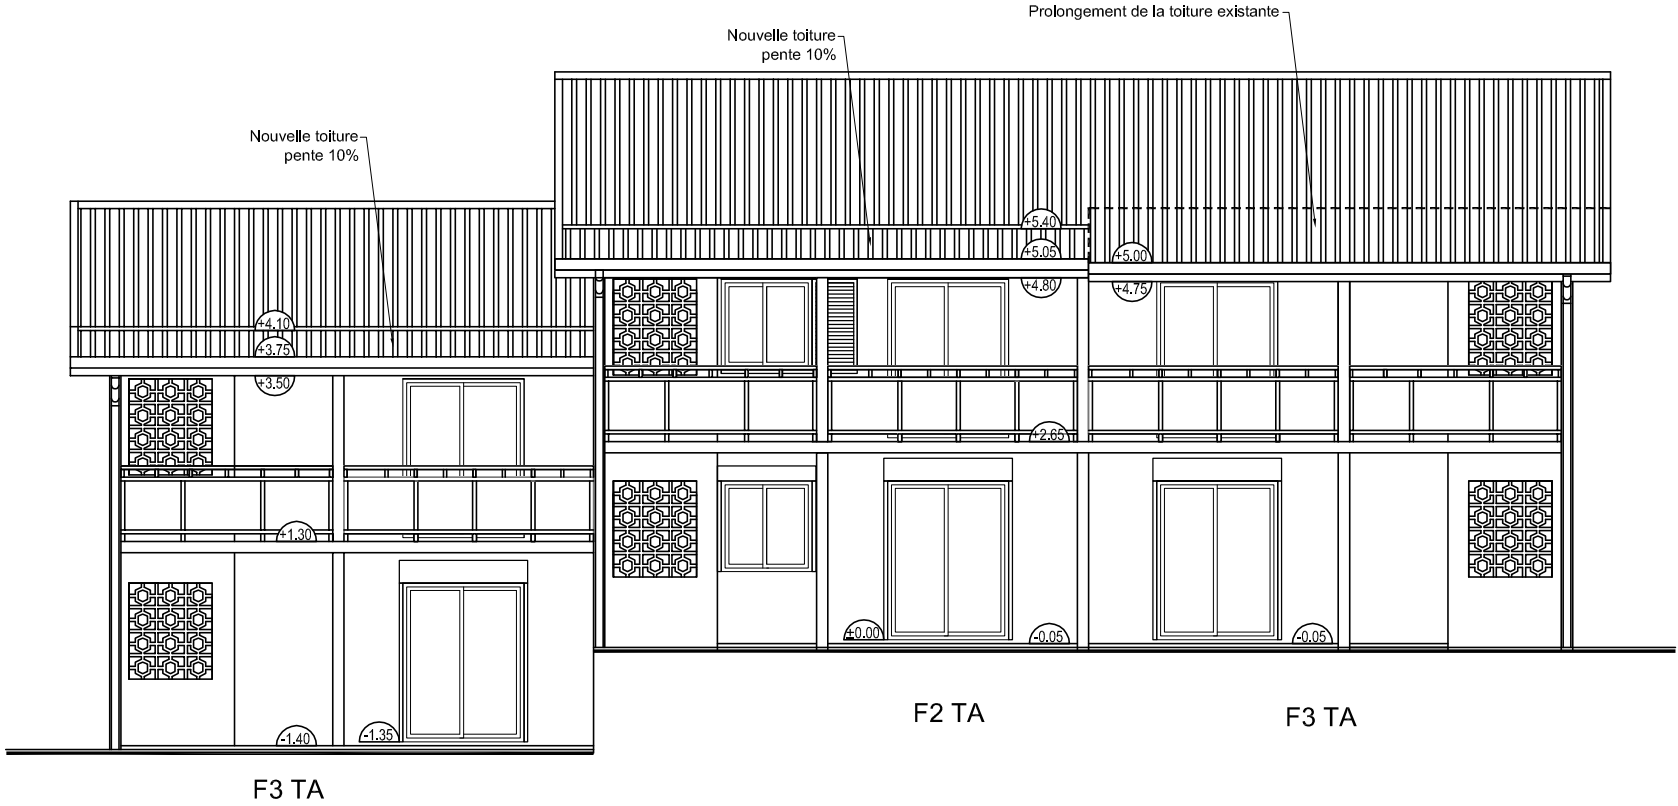


Projet

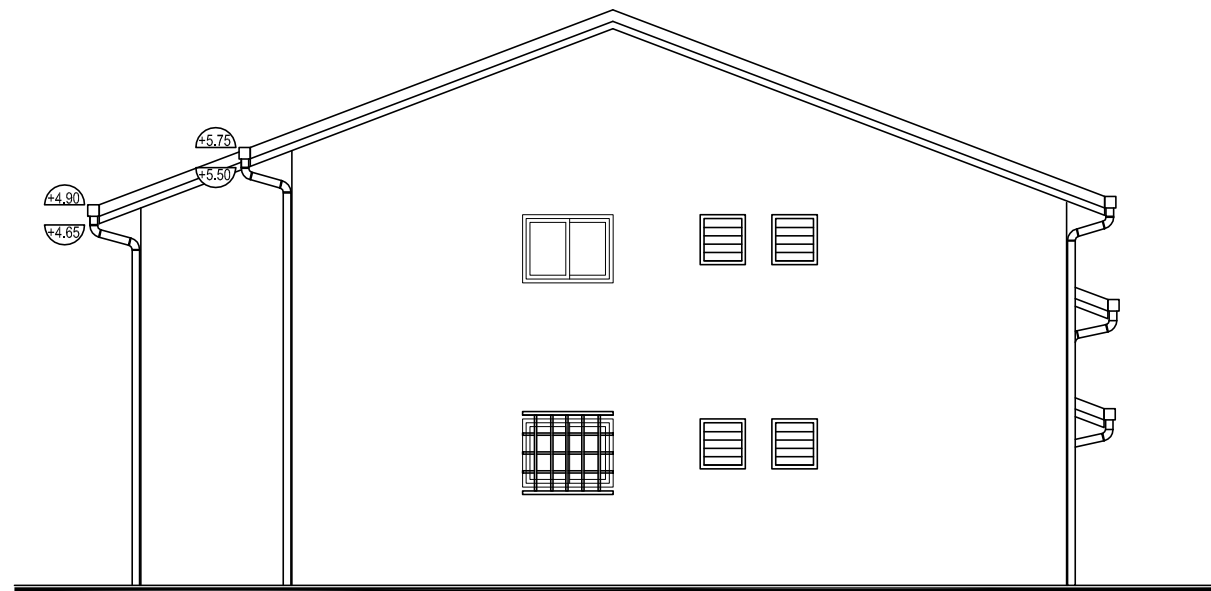

F2 TA


F3 TA

Etat des lieux

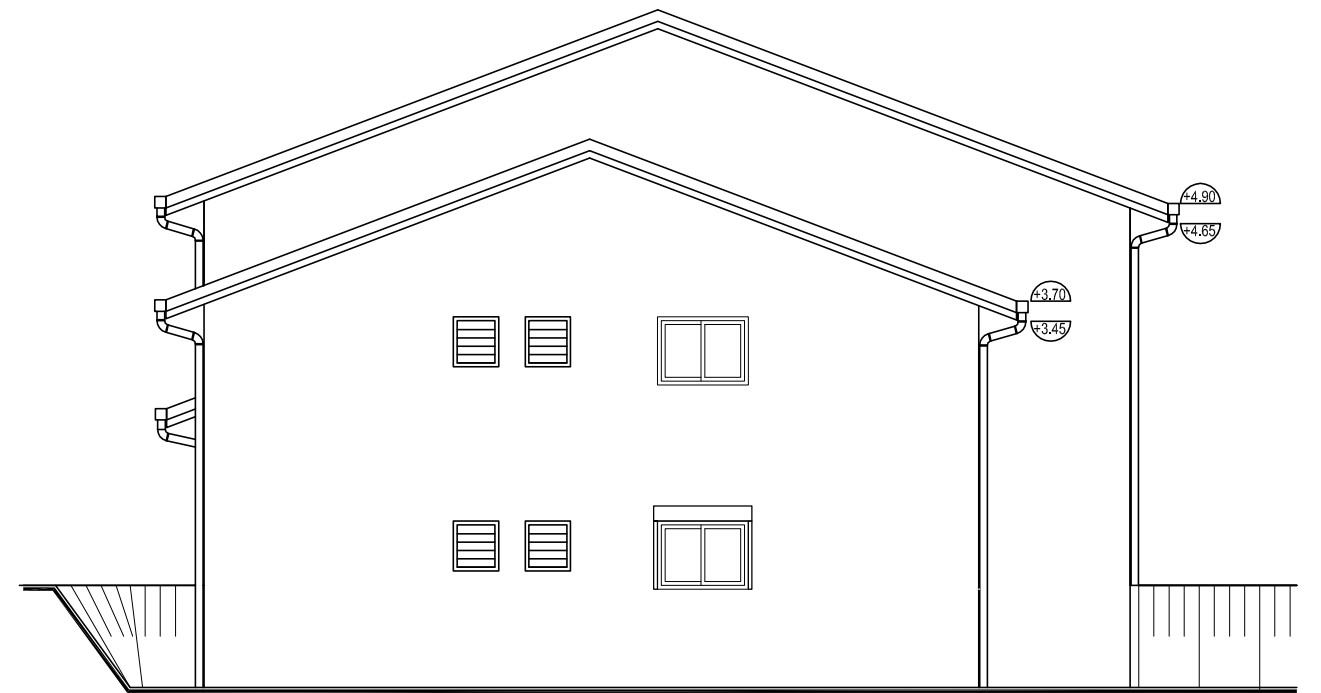

F3 TA

Etat des lieux

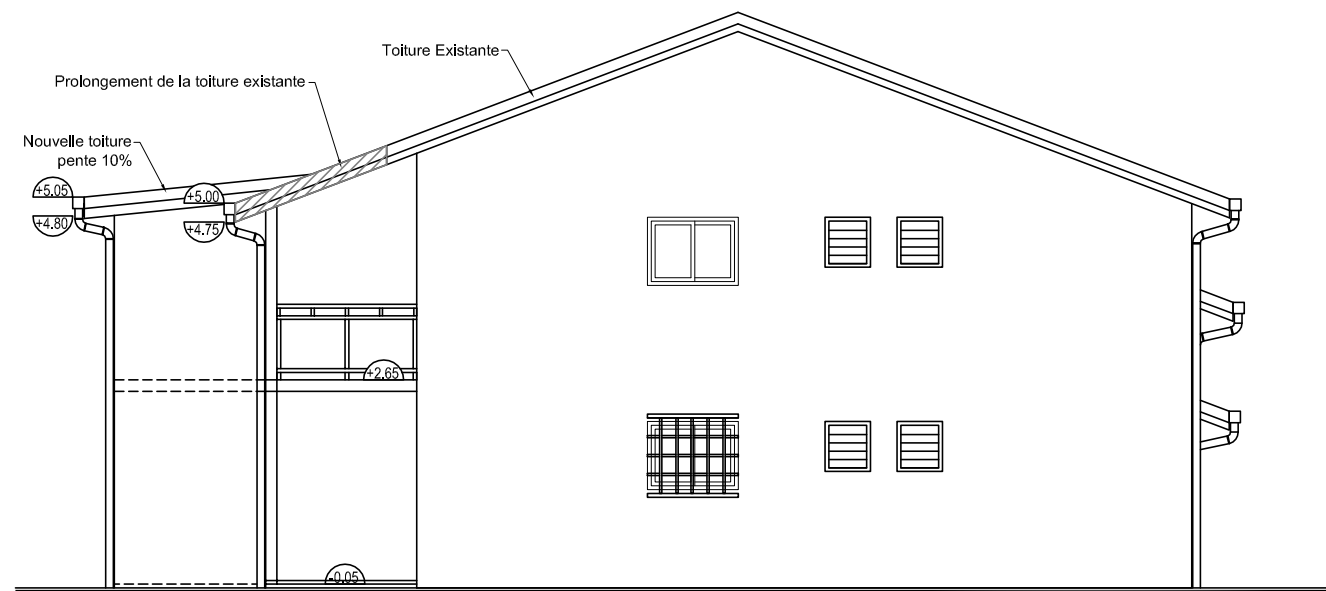


F2 TA

F3 TA

Projet

Pignon gauche

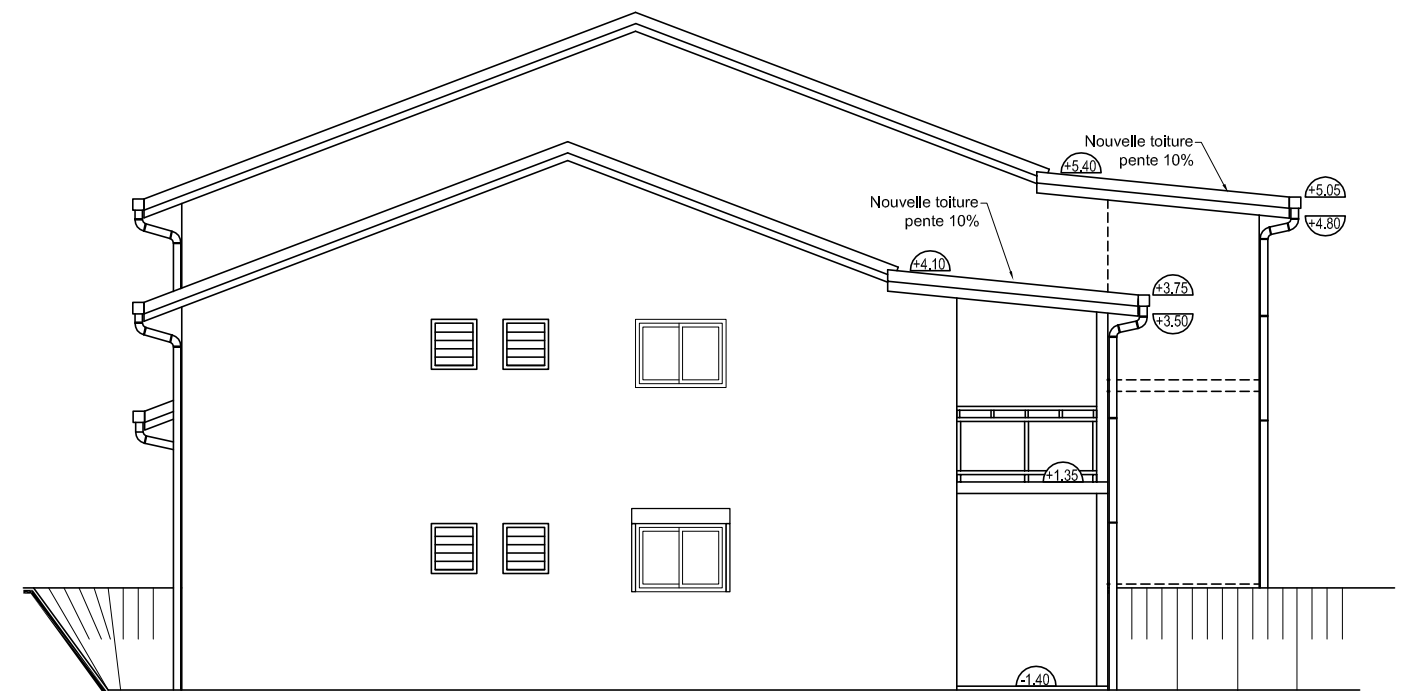

F3 TA

Projet

Pignon droit

FCH

PERSPECTIVE

Agnès GABET-JEZEQUEL - Architecte D.P.L.G.
16, Rue René Milliard Panorama Sante Marie - BP 6
98845 Nouméa Cedex - Nouvelle-Calédonie
Tél. : (687) 27.83.93 / Fax : (687) 28.55.18

Palmiers 1&2

Echelle 1/100

DCE

Format A3

Novembre 2024

Pignons EDL / Projet
Collectif F 4F3TA-2F2A/TA

Plan n°07F