

Les Palmiers 1&2

Extension des terrasses
et
Réalisation d'un auvent
pour les entrées des duplex

Collectif G

2F3A-2F3TA

Zone D

N° ZD2

Carnet des plans DCE

Échelle:1/100


DEPOSE ET EVACUATION

- 1-Toitures
- Dépose d'une partie des tôles avec les pannes, des bandeaux,des gouttières et des DEP
- 2-Auvent
- Dépose des tôles avec la structure et des accessoires


DEMOLITION ET EVACUATION

6-Démolition des garde-cops béton.


 Démolition

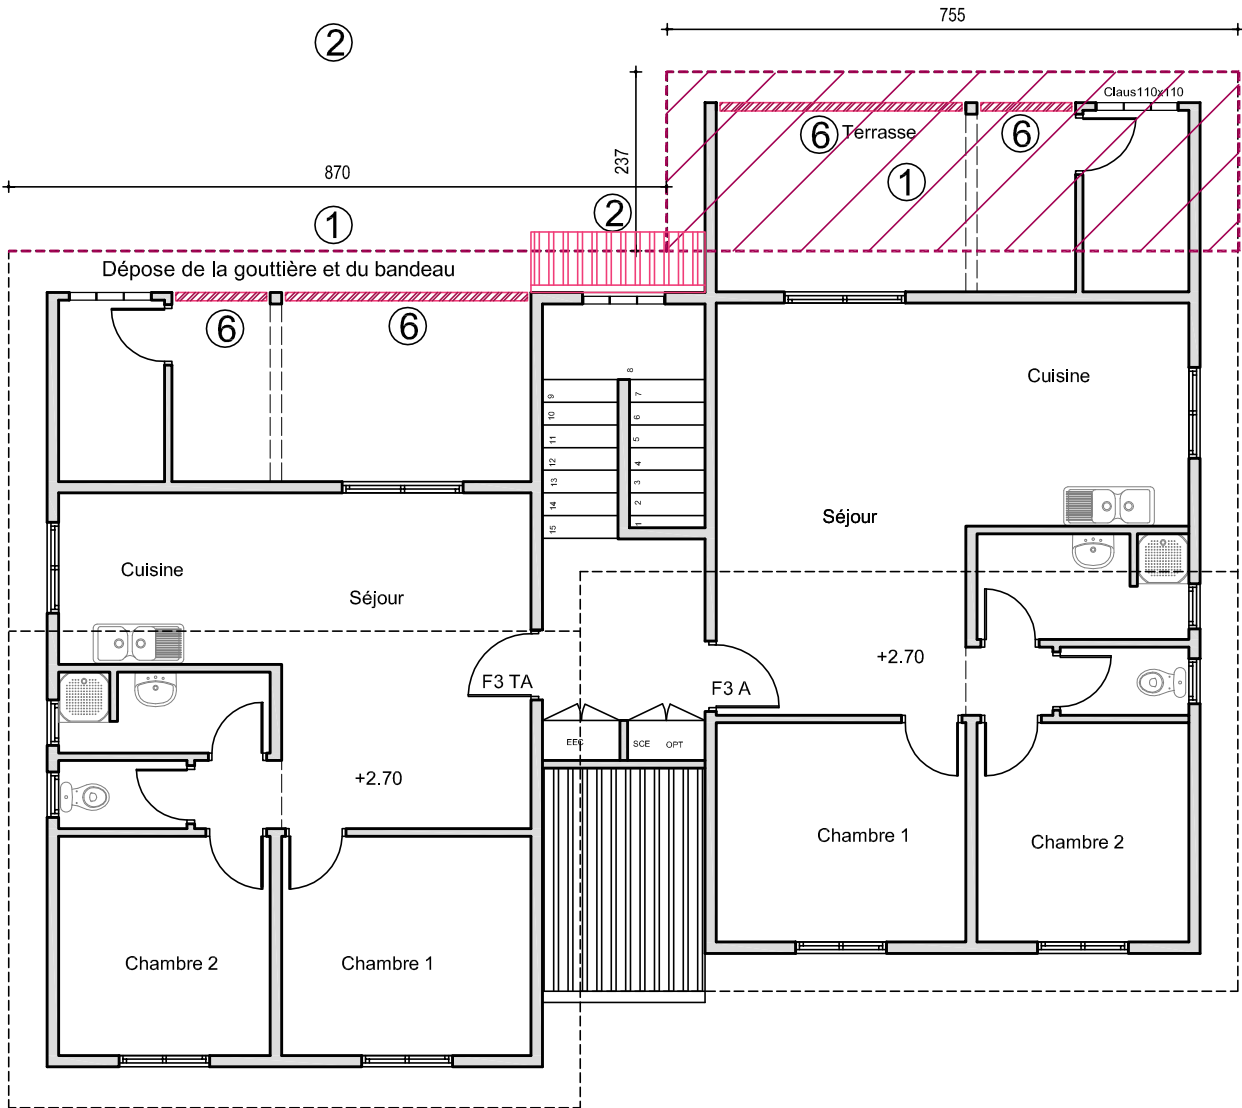


Démolition R+1

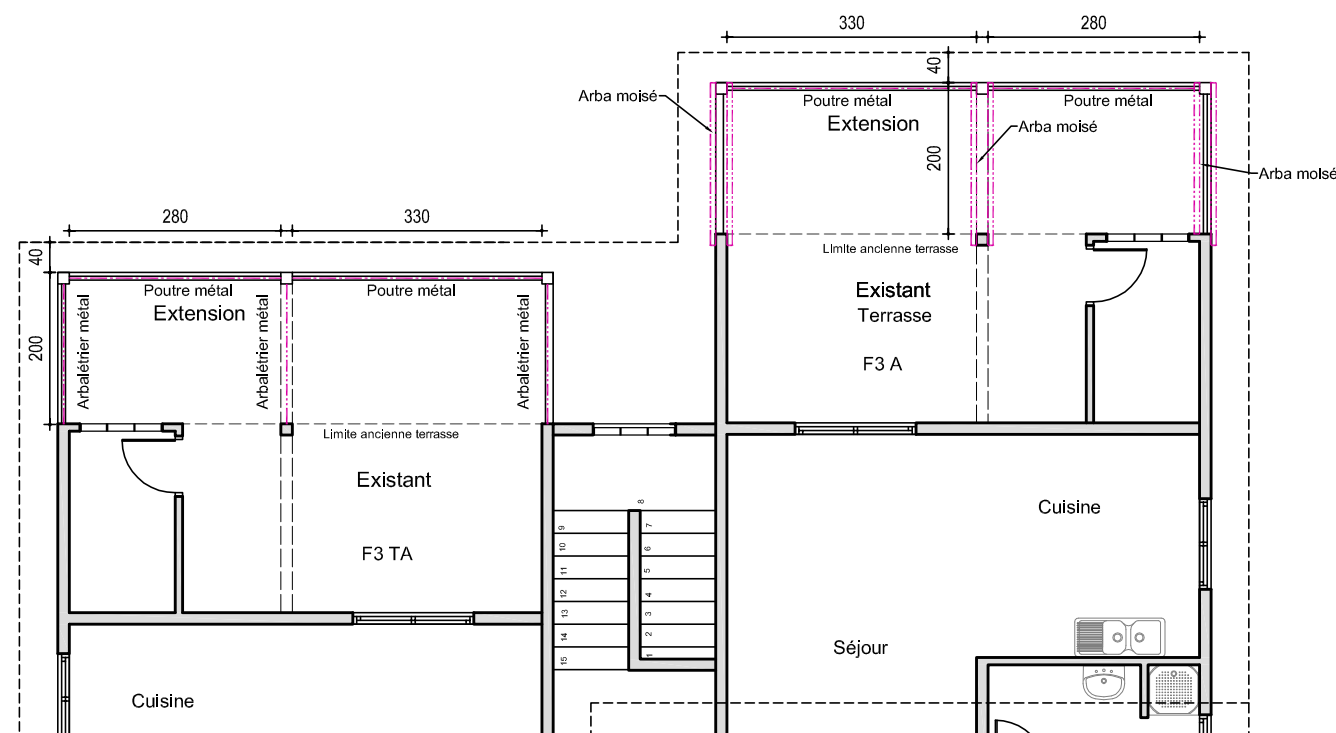


R+1

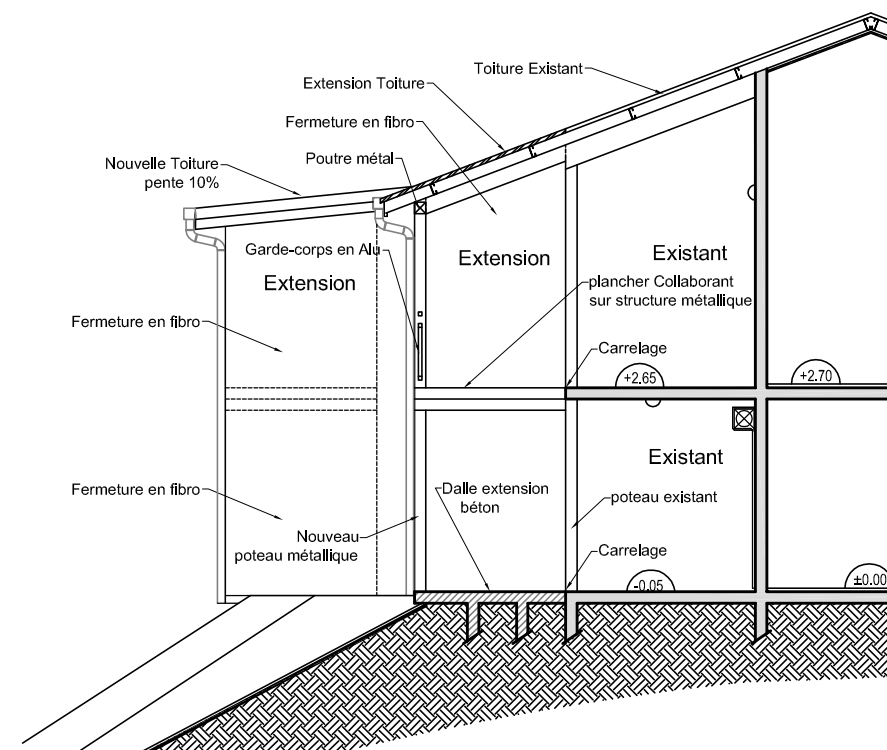


Coupe sur le F3TA

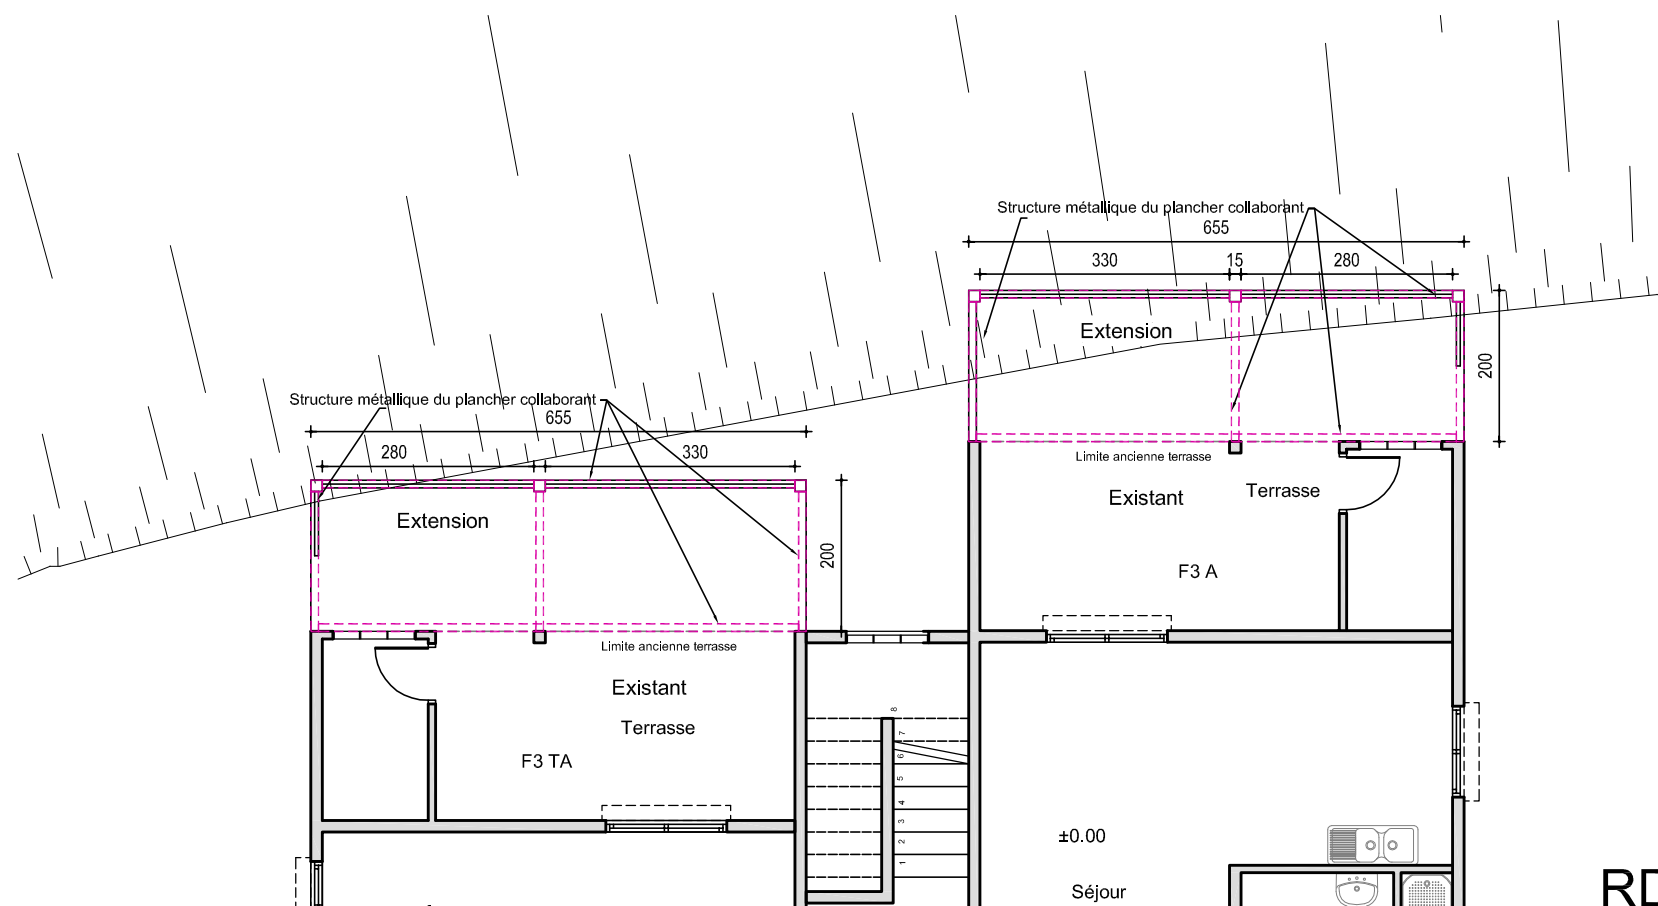


RDC

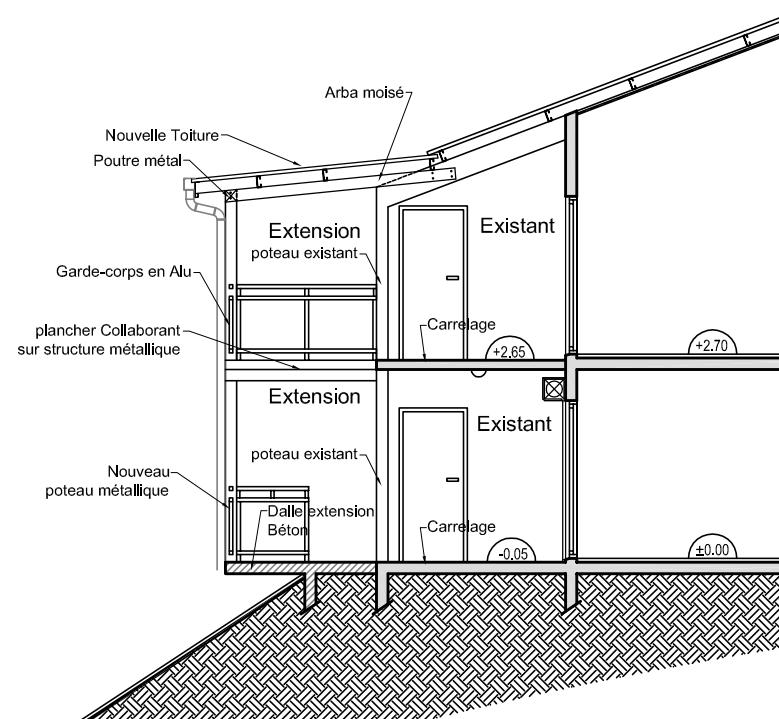

Coupe sur le F3A

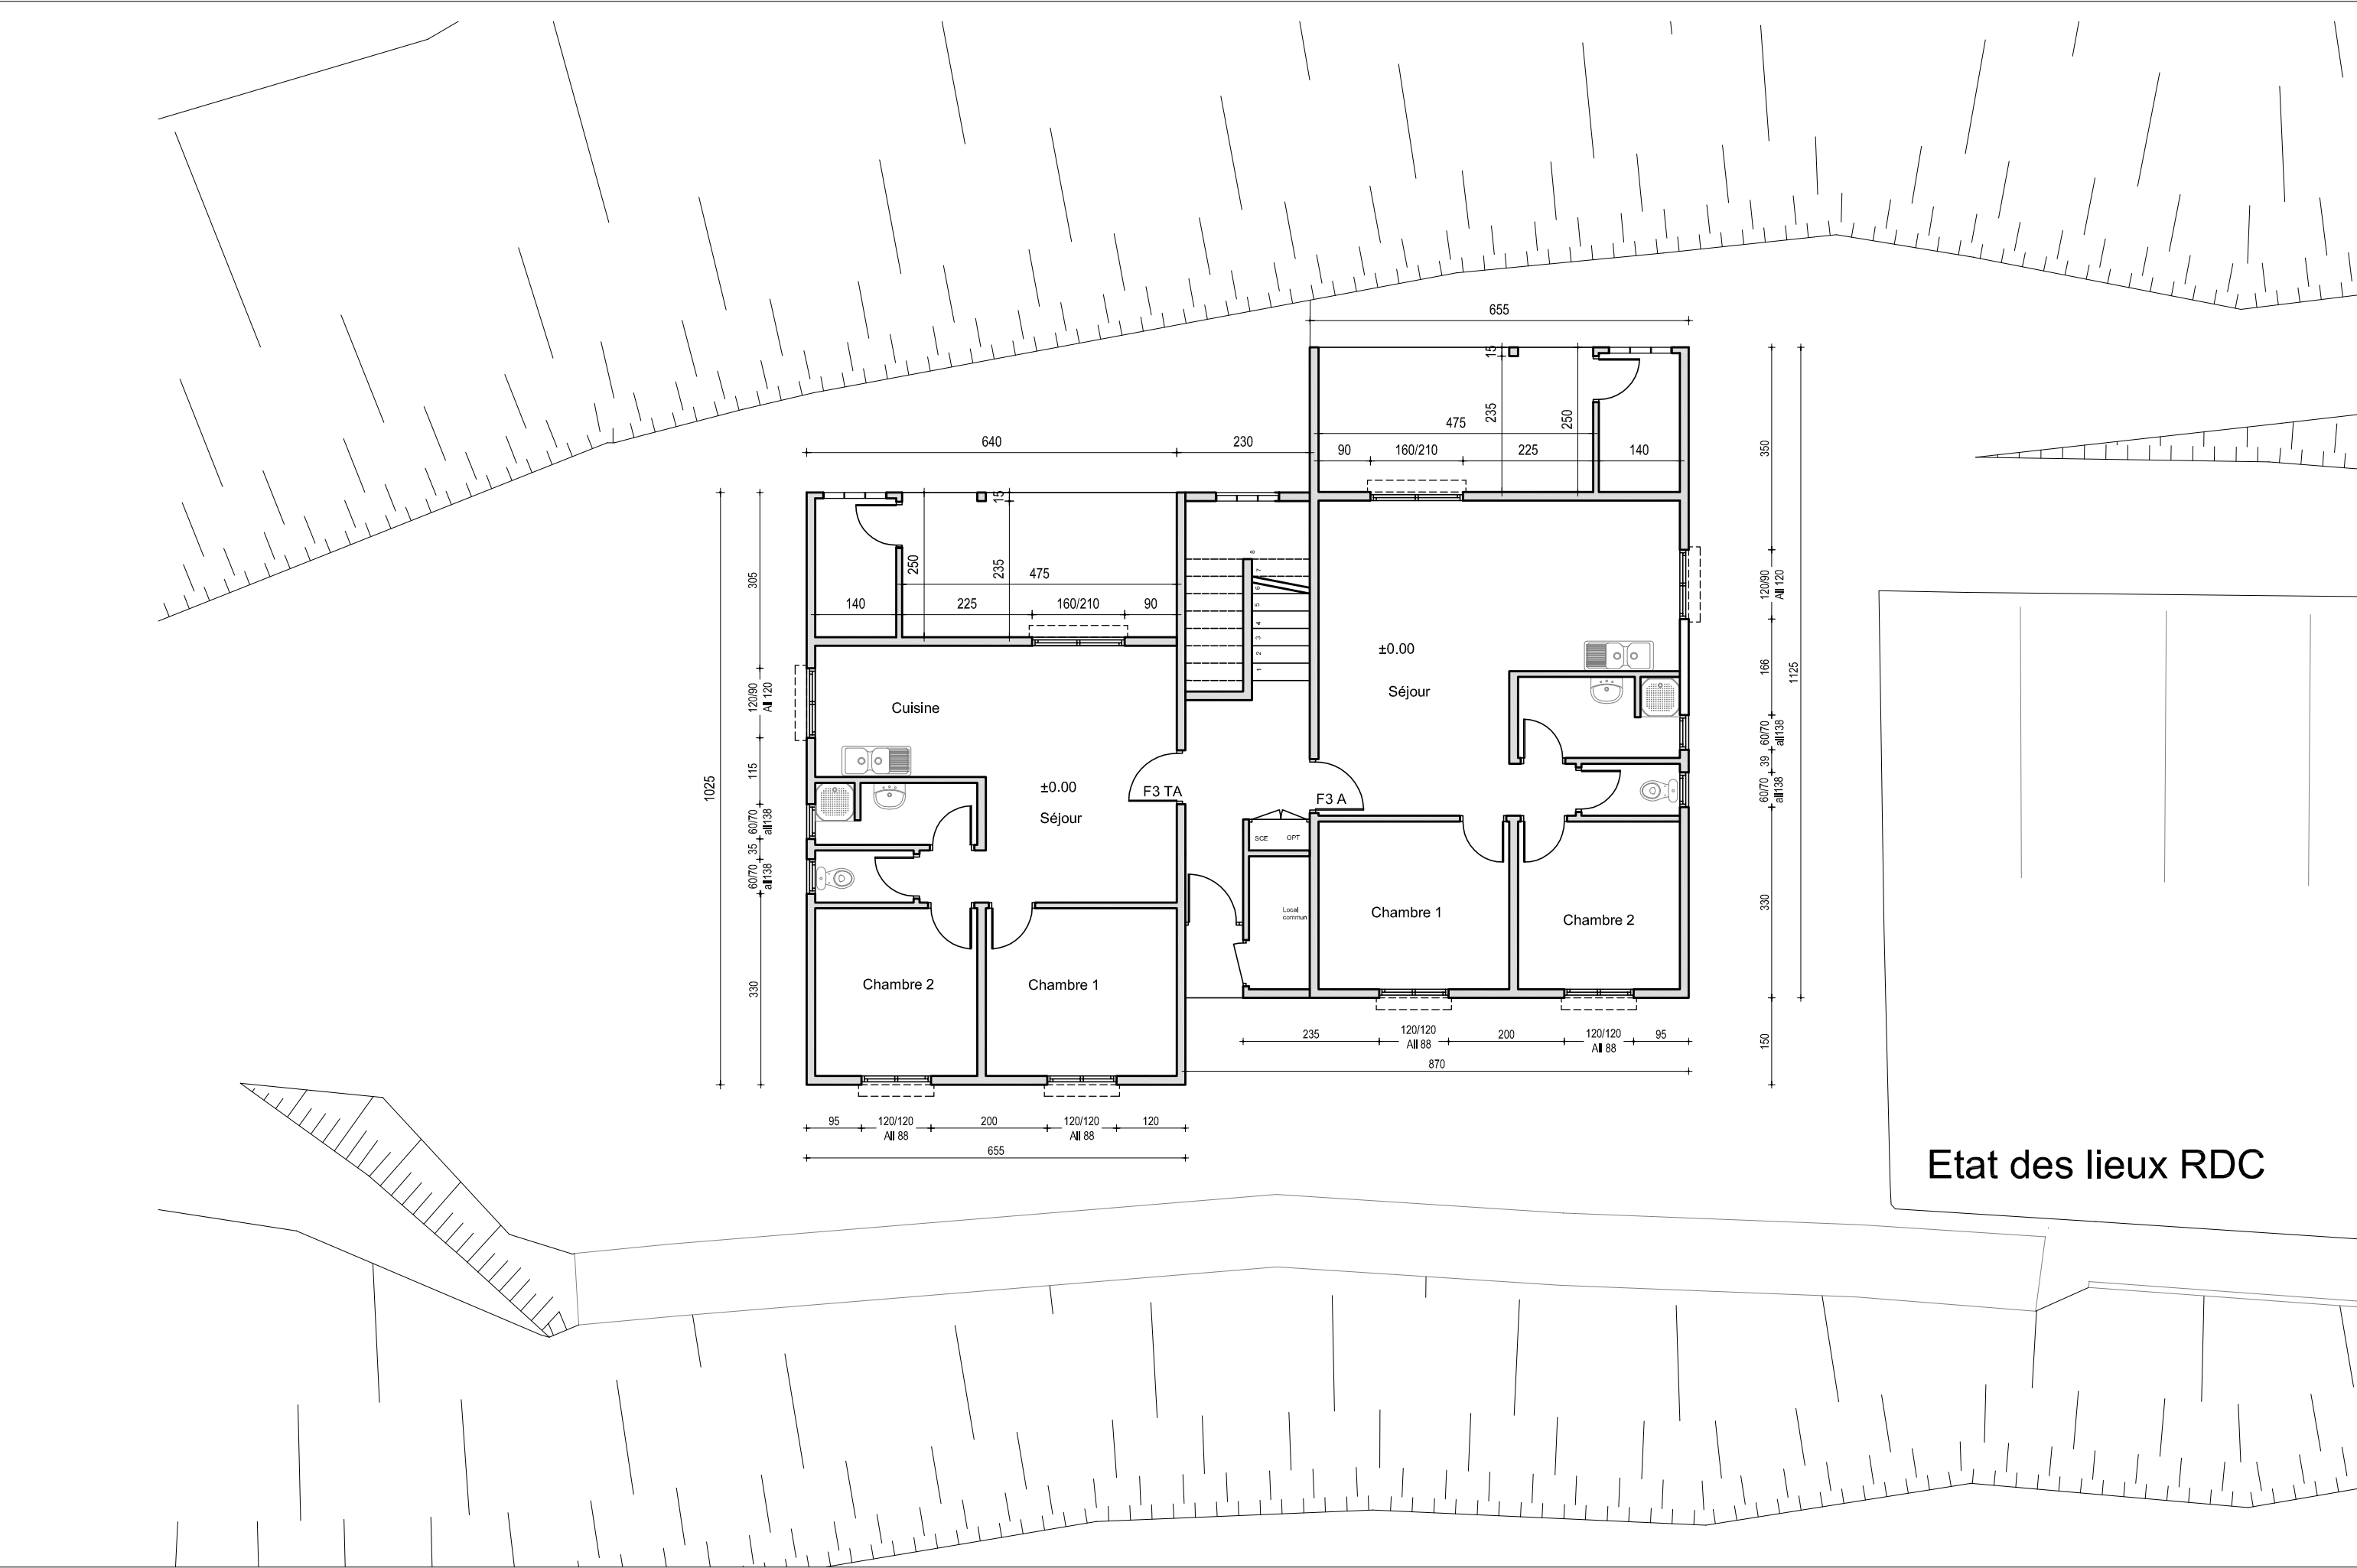


Etat des lieux RDC

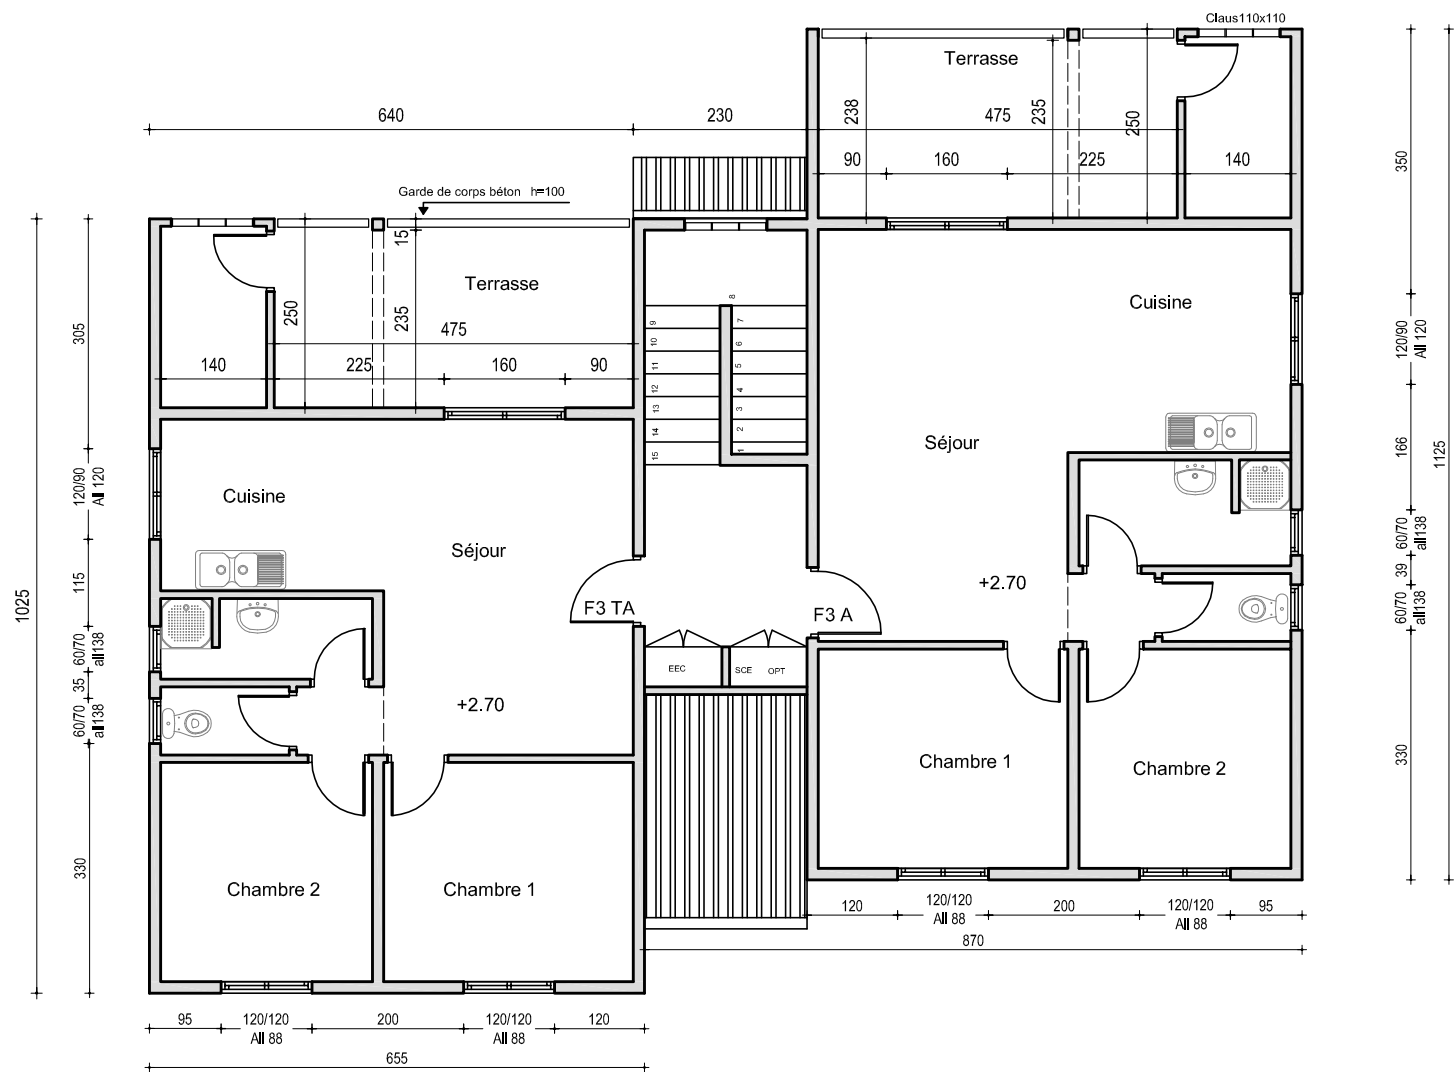

Etat des lieux R+1



Projet RDC

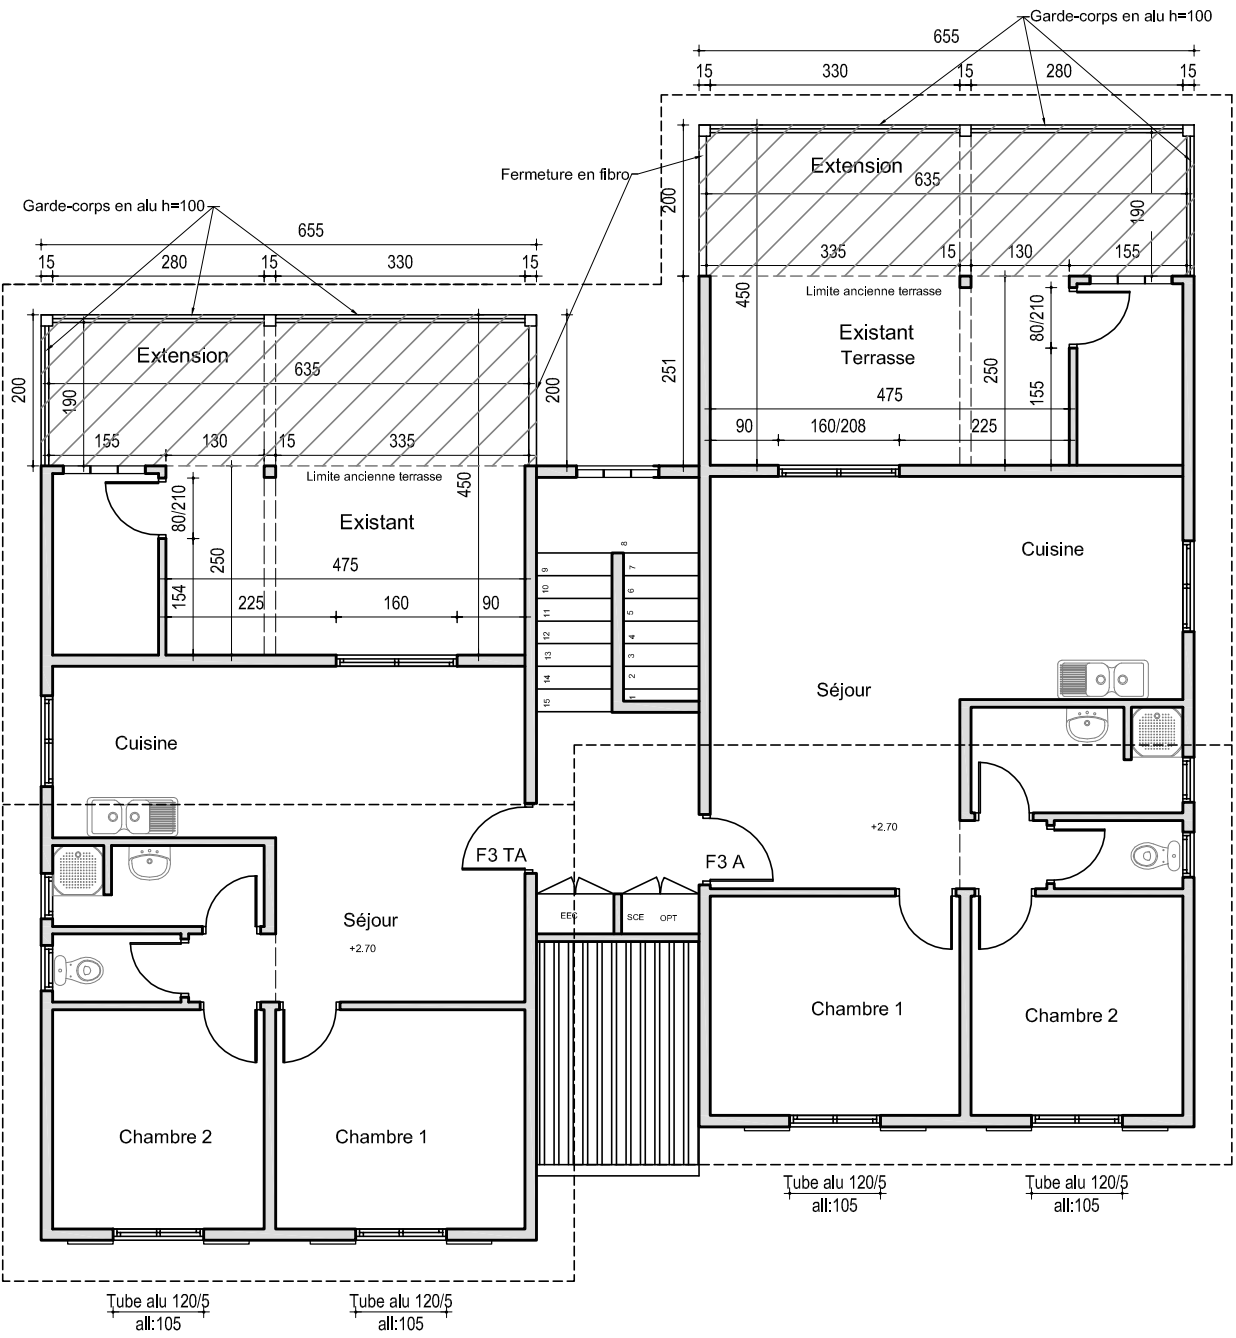

Projet R+1



F3TA

F3 A

Etat des lieux




F3TA

F3 A

Projet



Etat des lieux

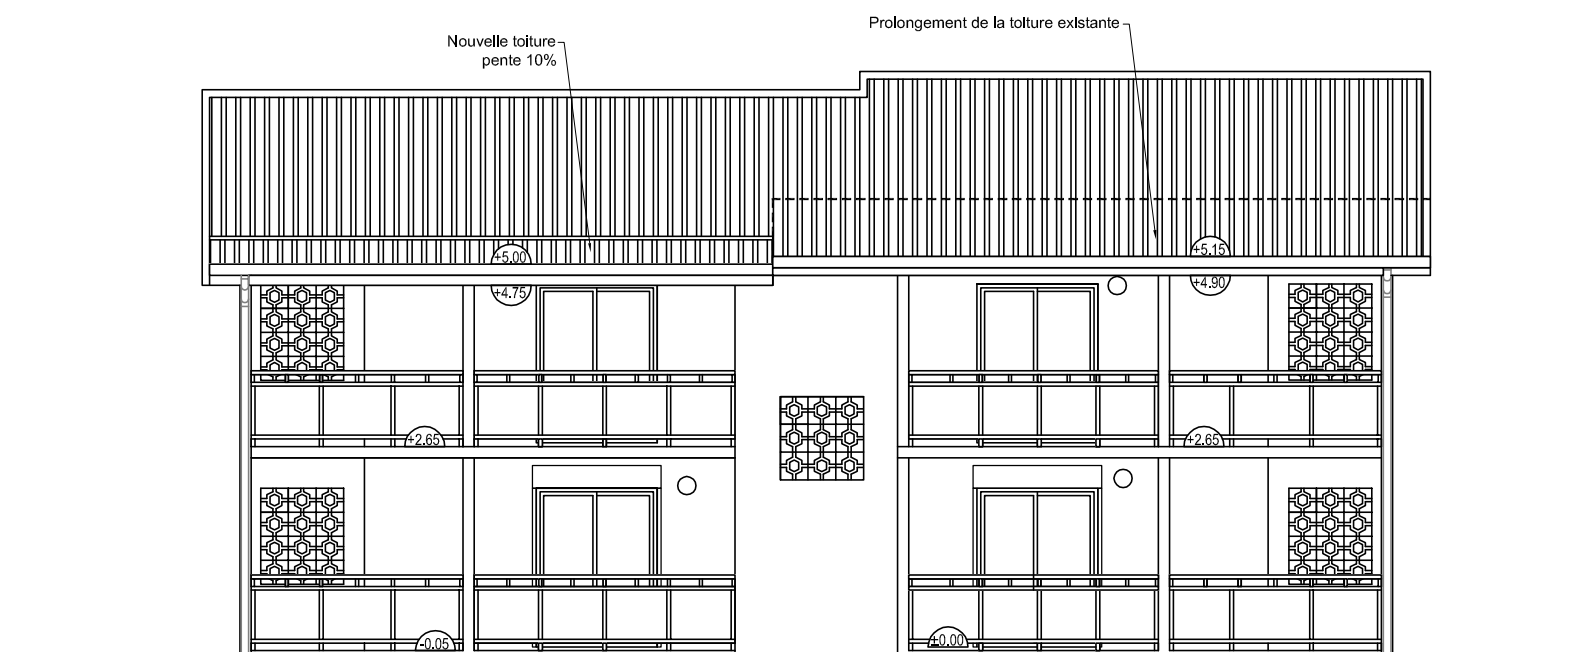

Projet

