

Les Palmiers 1&2

Extension des terrasses
et
Réalisation d'un auvent
pour les entrées des duplex

Bâtiment B

1F5A-2F4A-2F4TA

Zone A

N° ZA2


Carnet des plans DCE

Échelle:1/100

Longrine 15x70+ étanchéité

Longrine 20x40



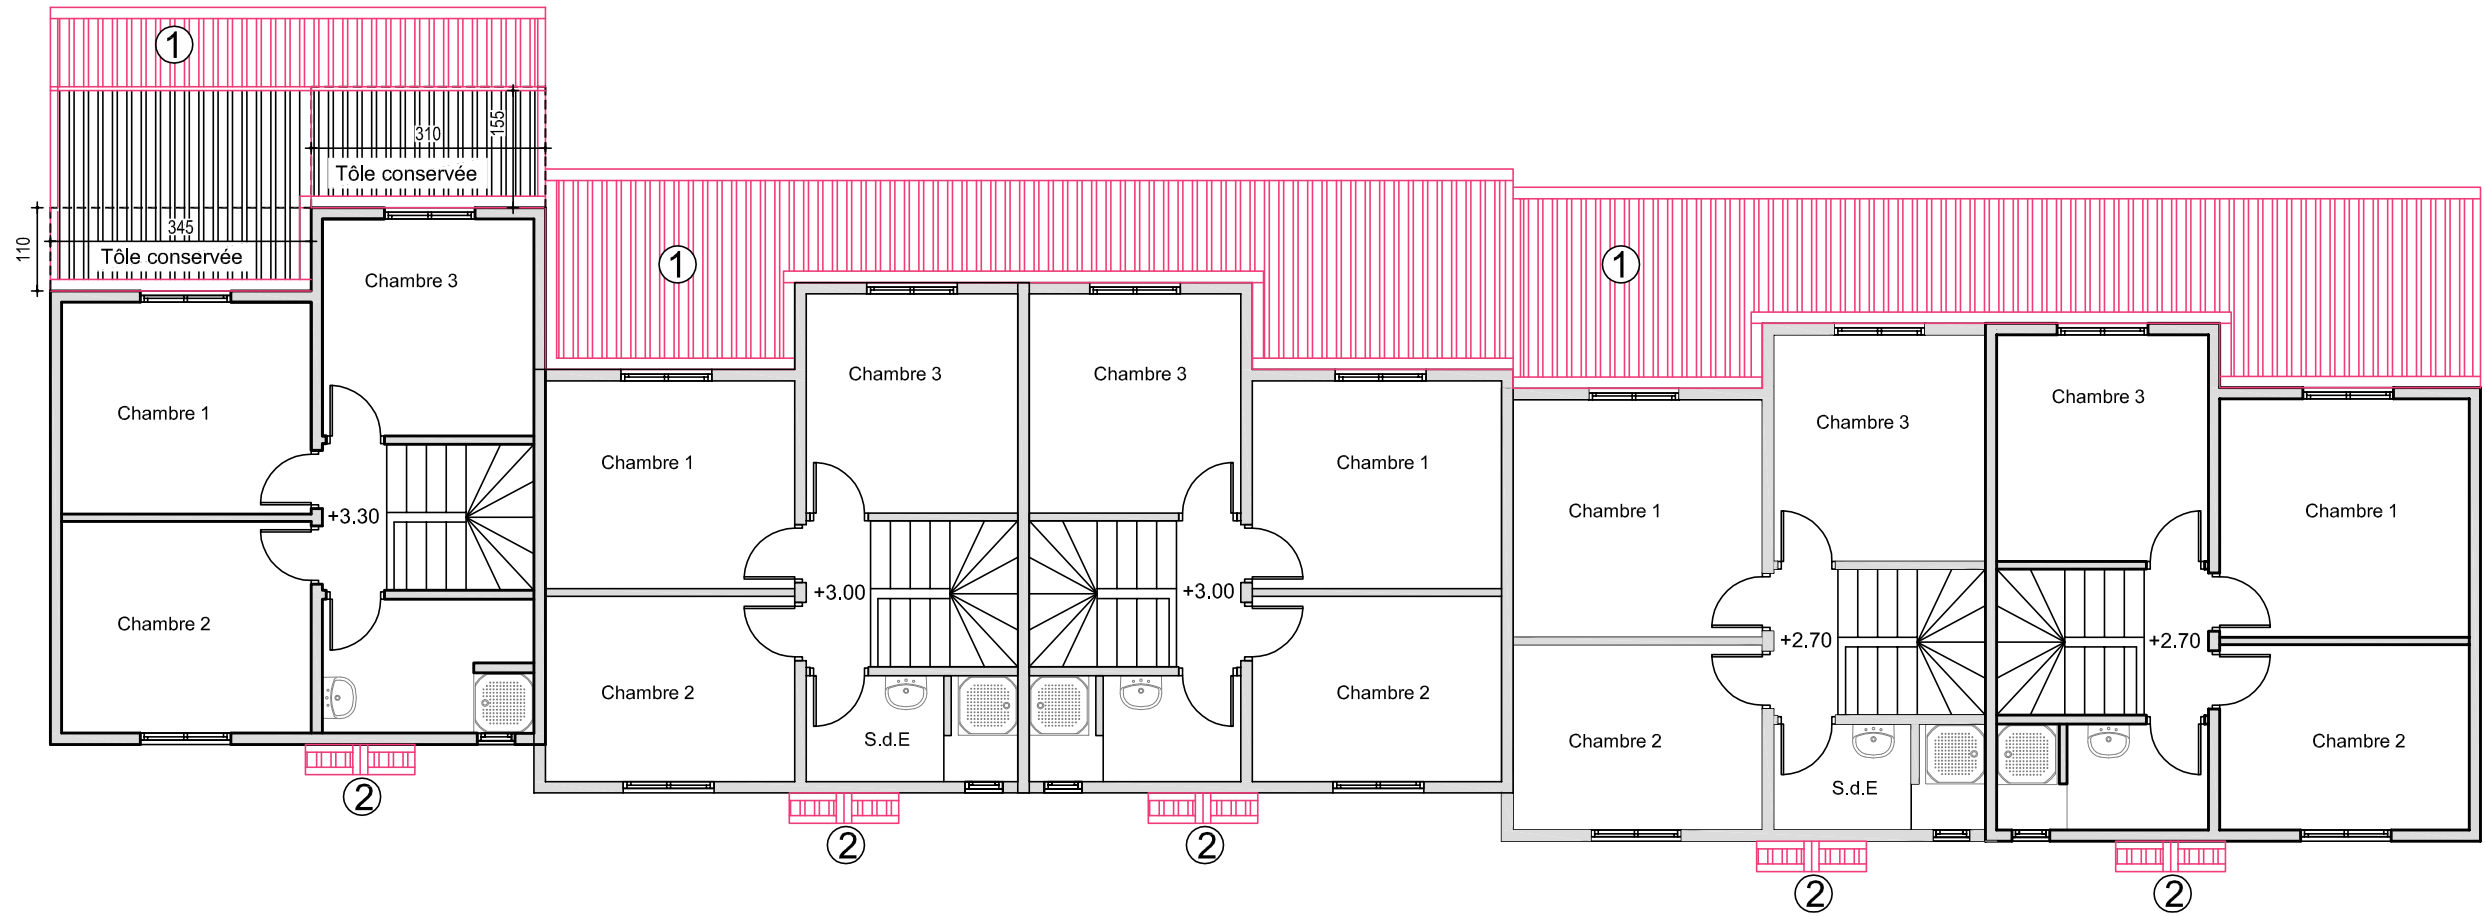



DEPOSE ET EVACUATION

DEMOLITION ET EVACUATION


- 1-Toitures arrières
Dépose des tôles avec les pannes, des accessoires,des gouttières et des DEP
2-Auvent porche d'entrée
Dépose des tôles avec la structure et des accessoires

- 3-Démolition du poteau béton.
4-Démolition des murs des terrasses
Démolition

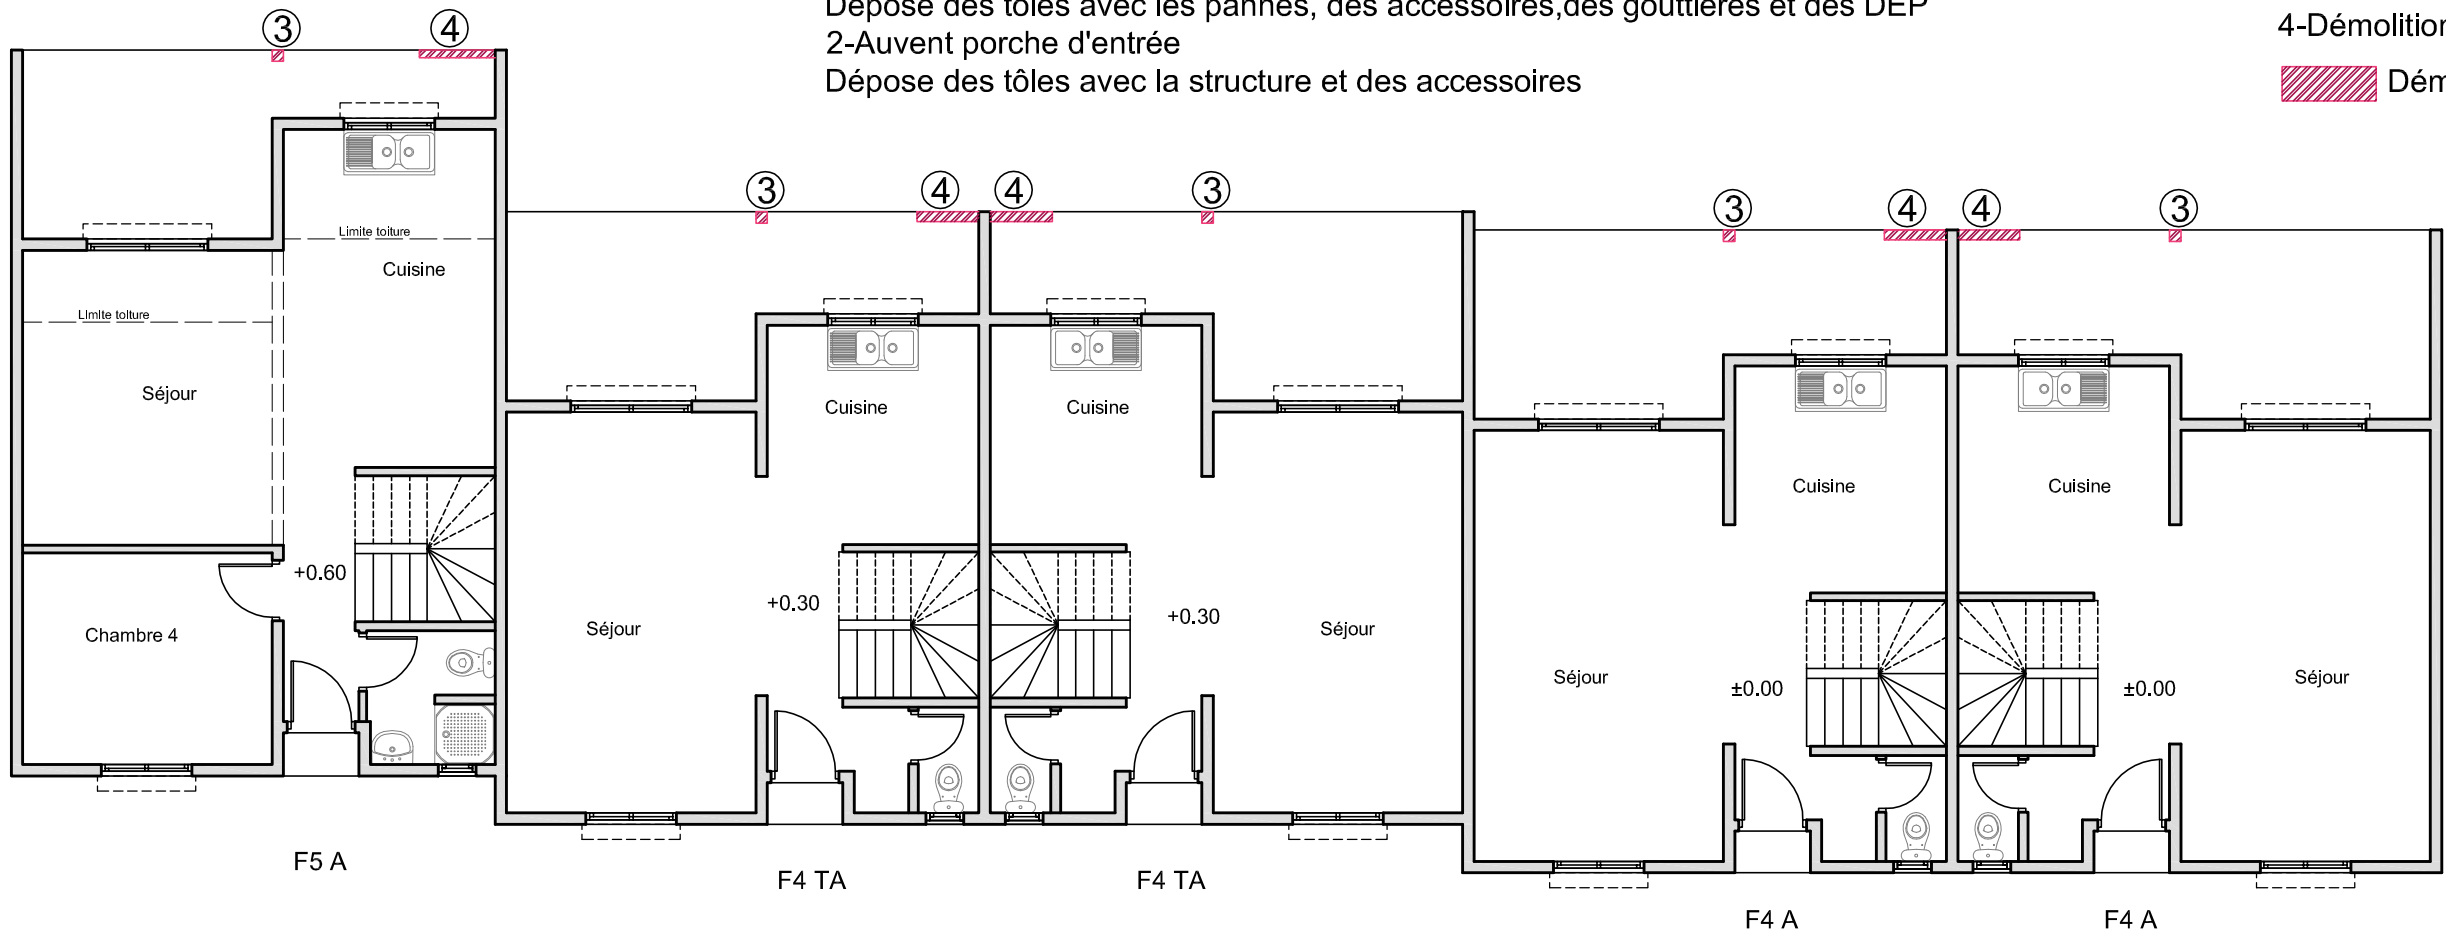


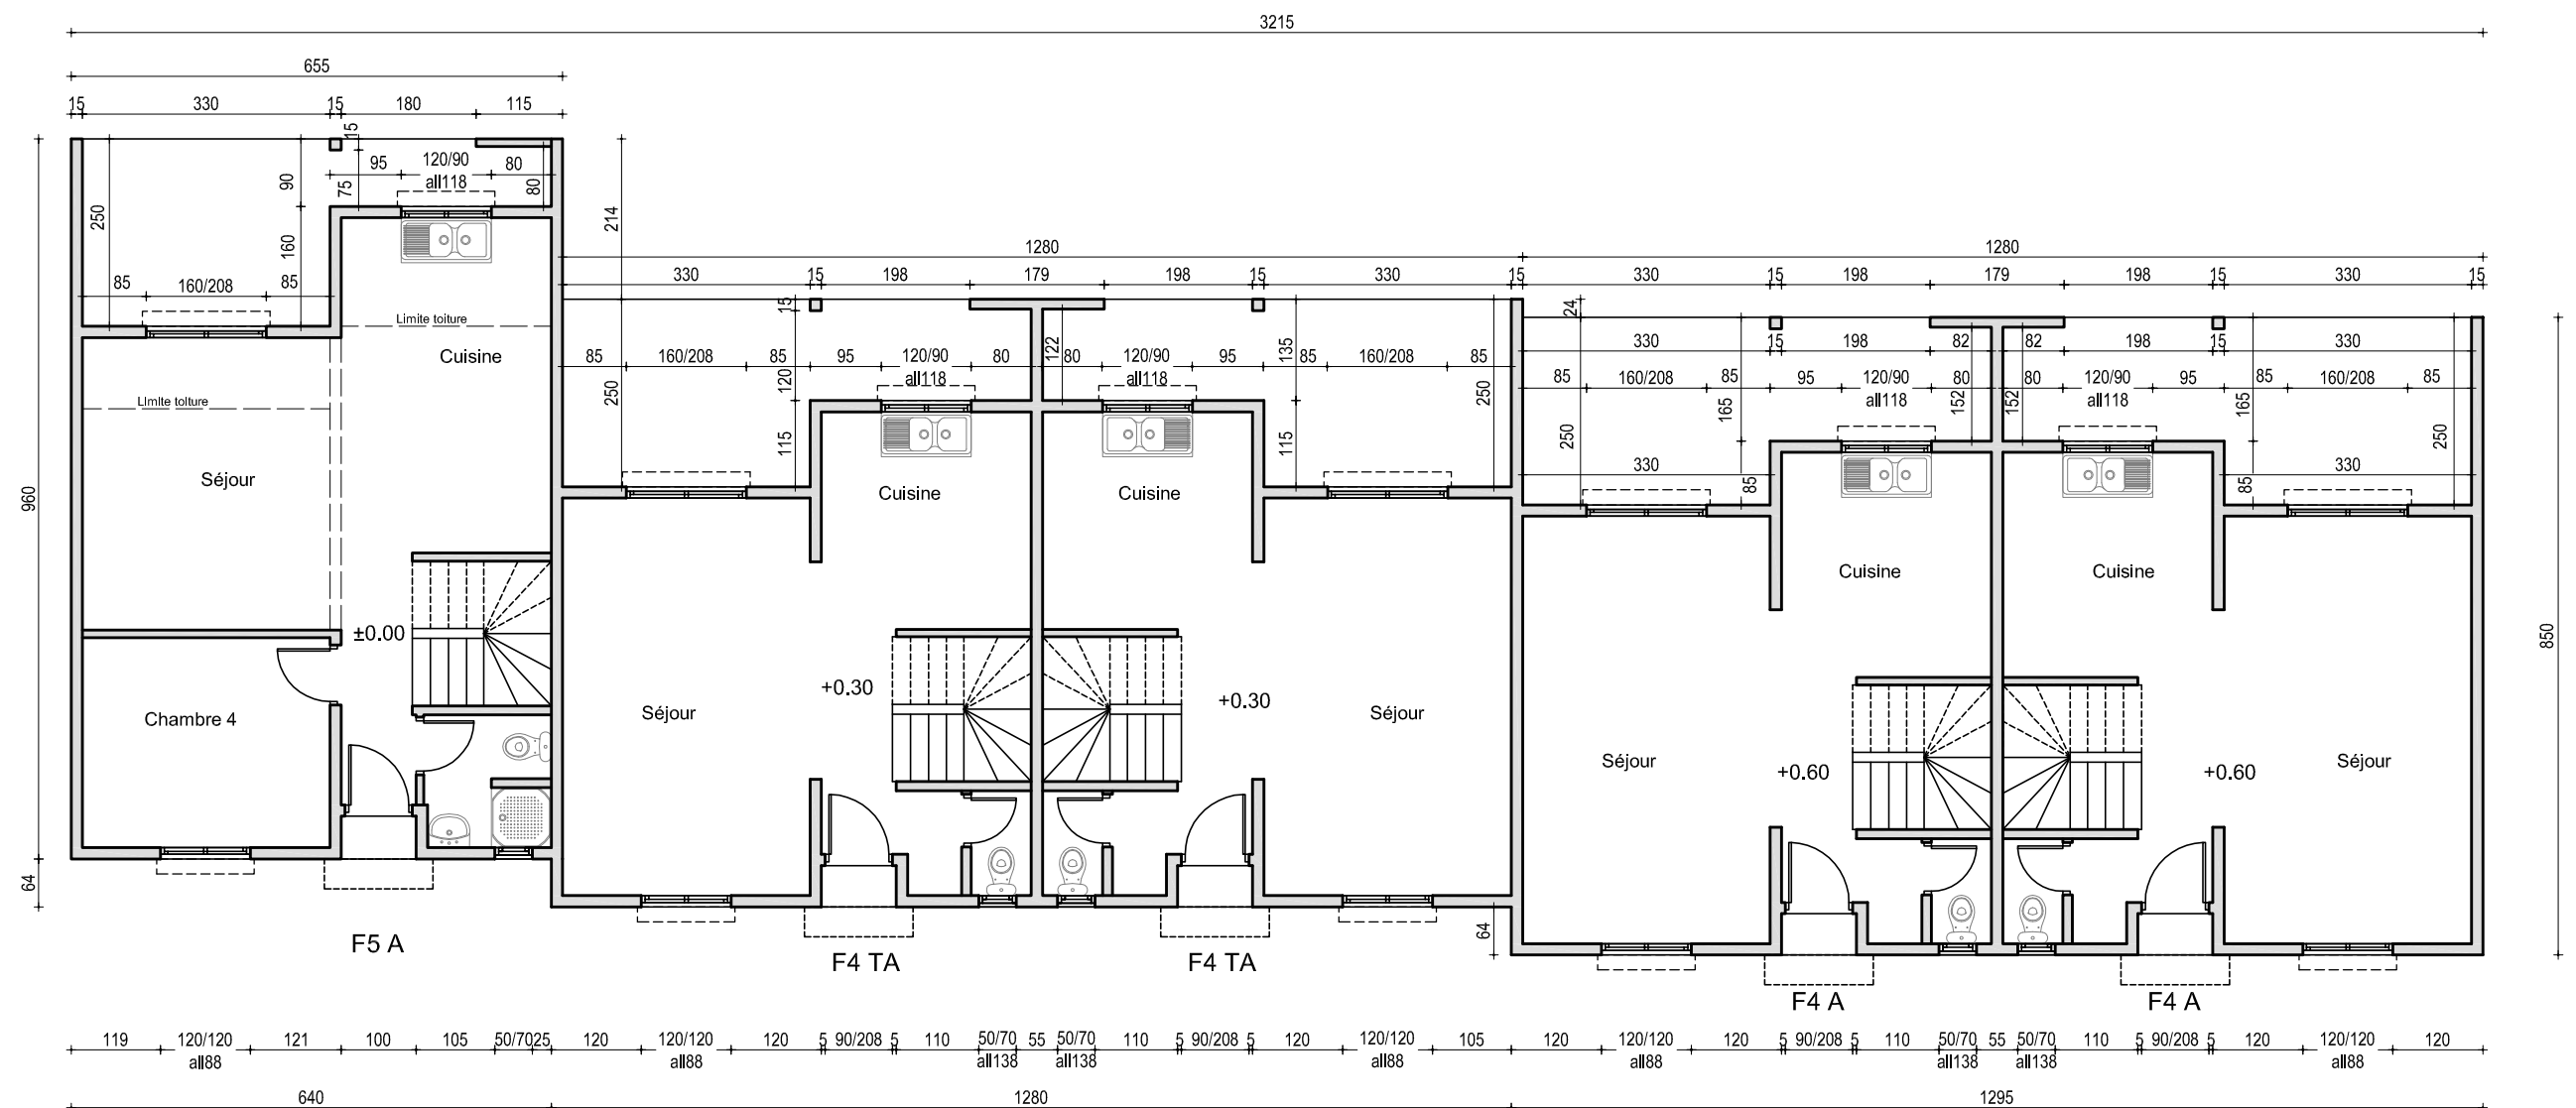


Etat des lieux RDC

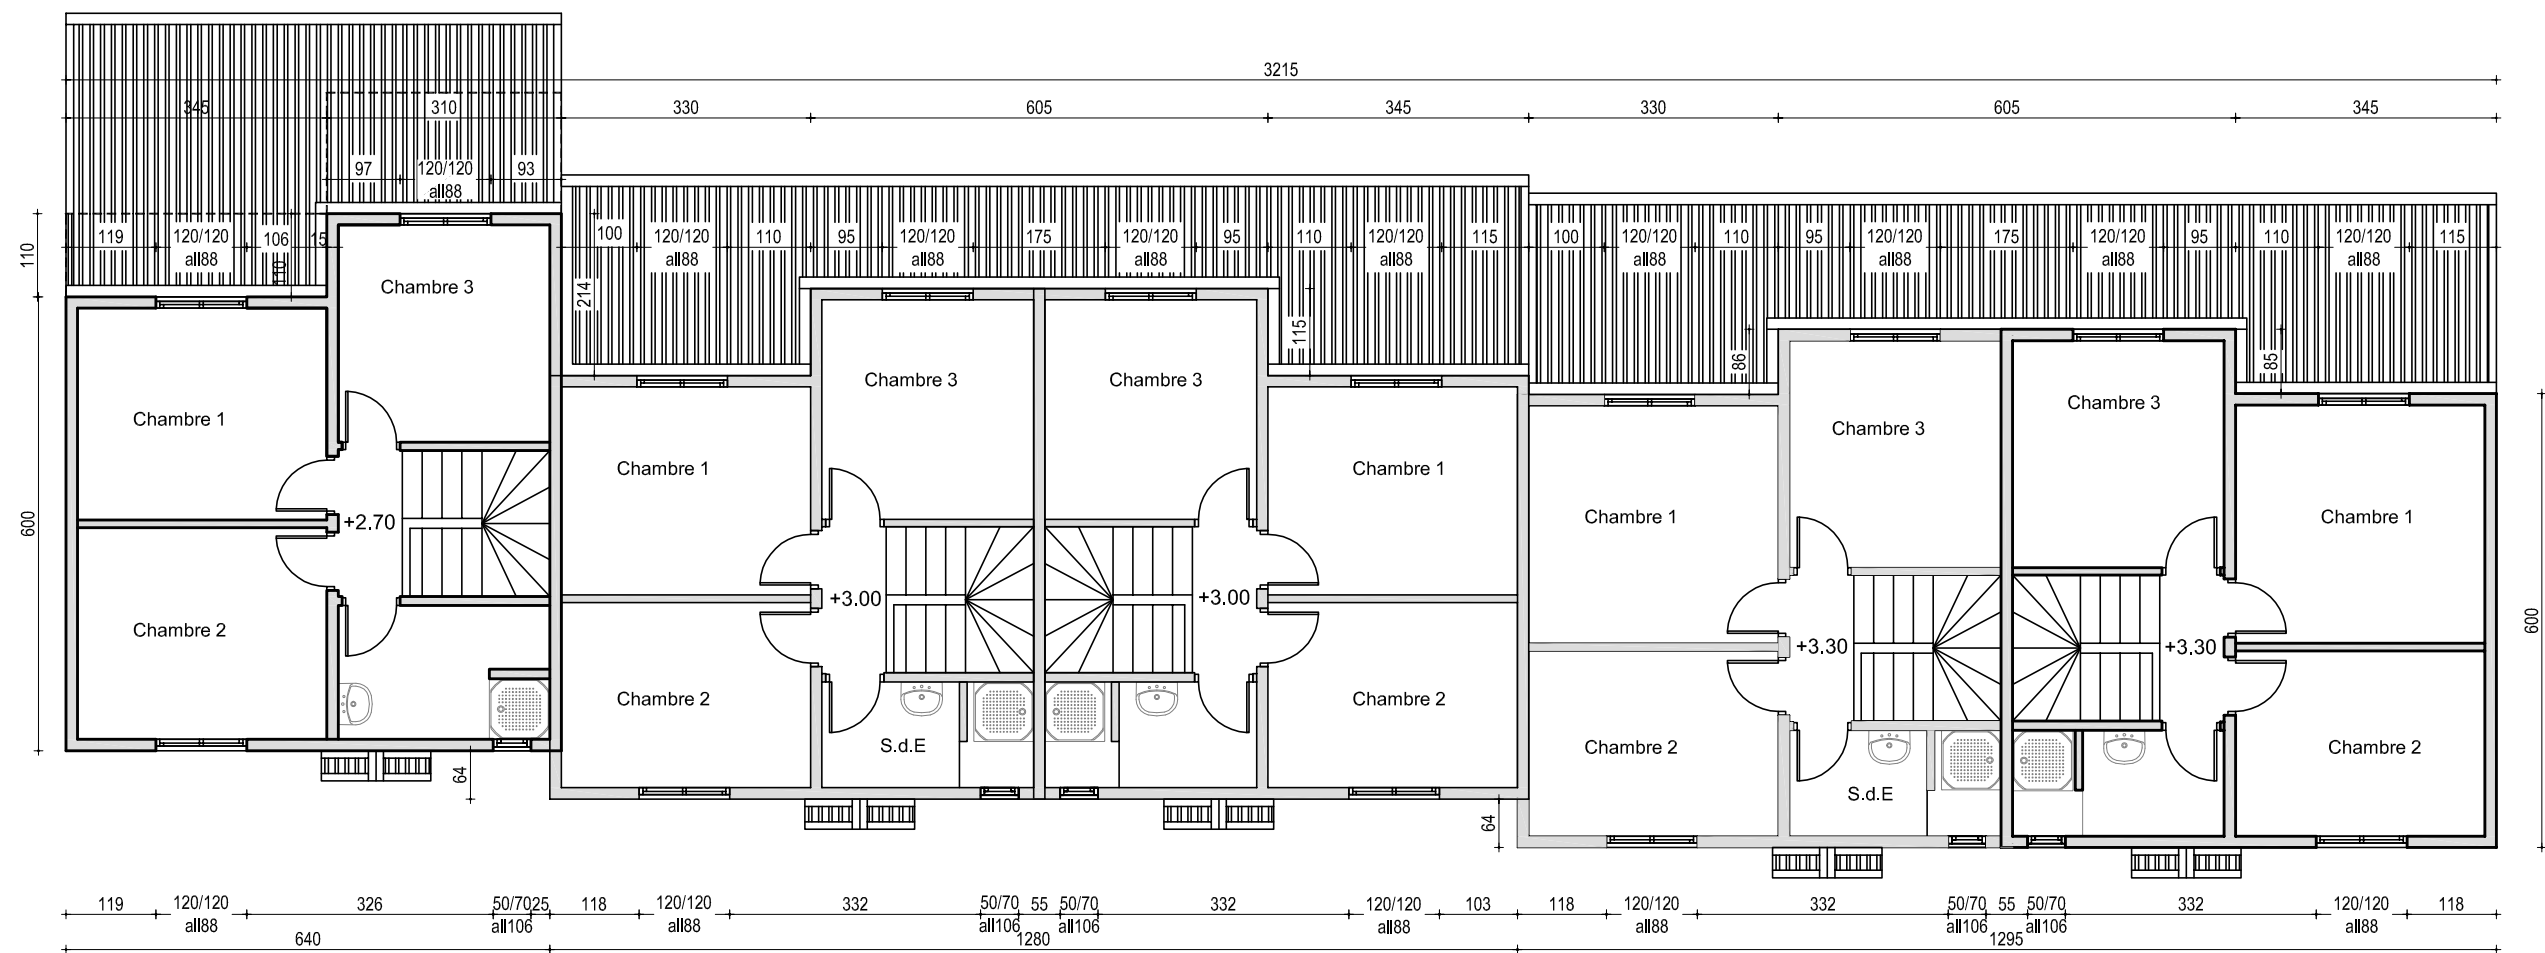


Etat des lieux R+1

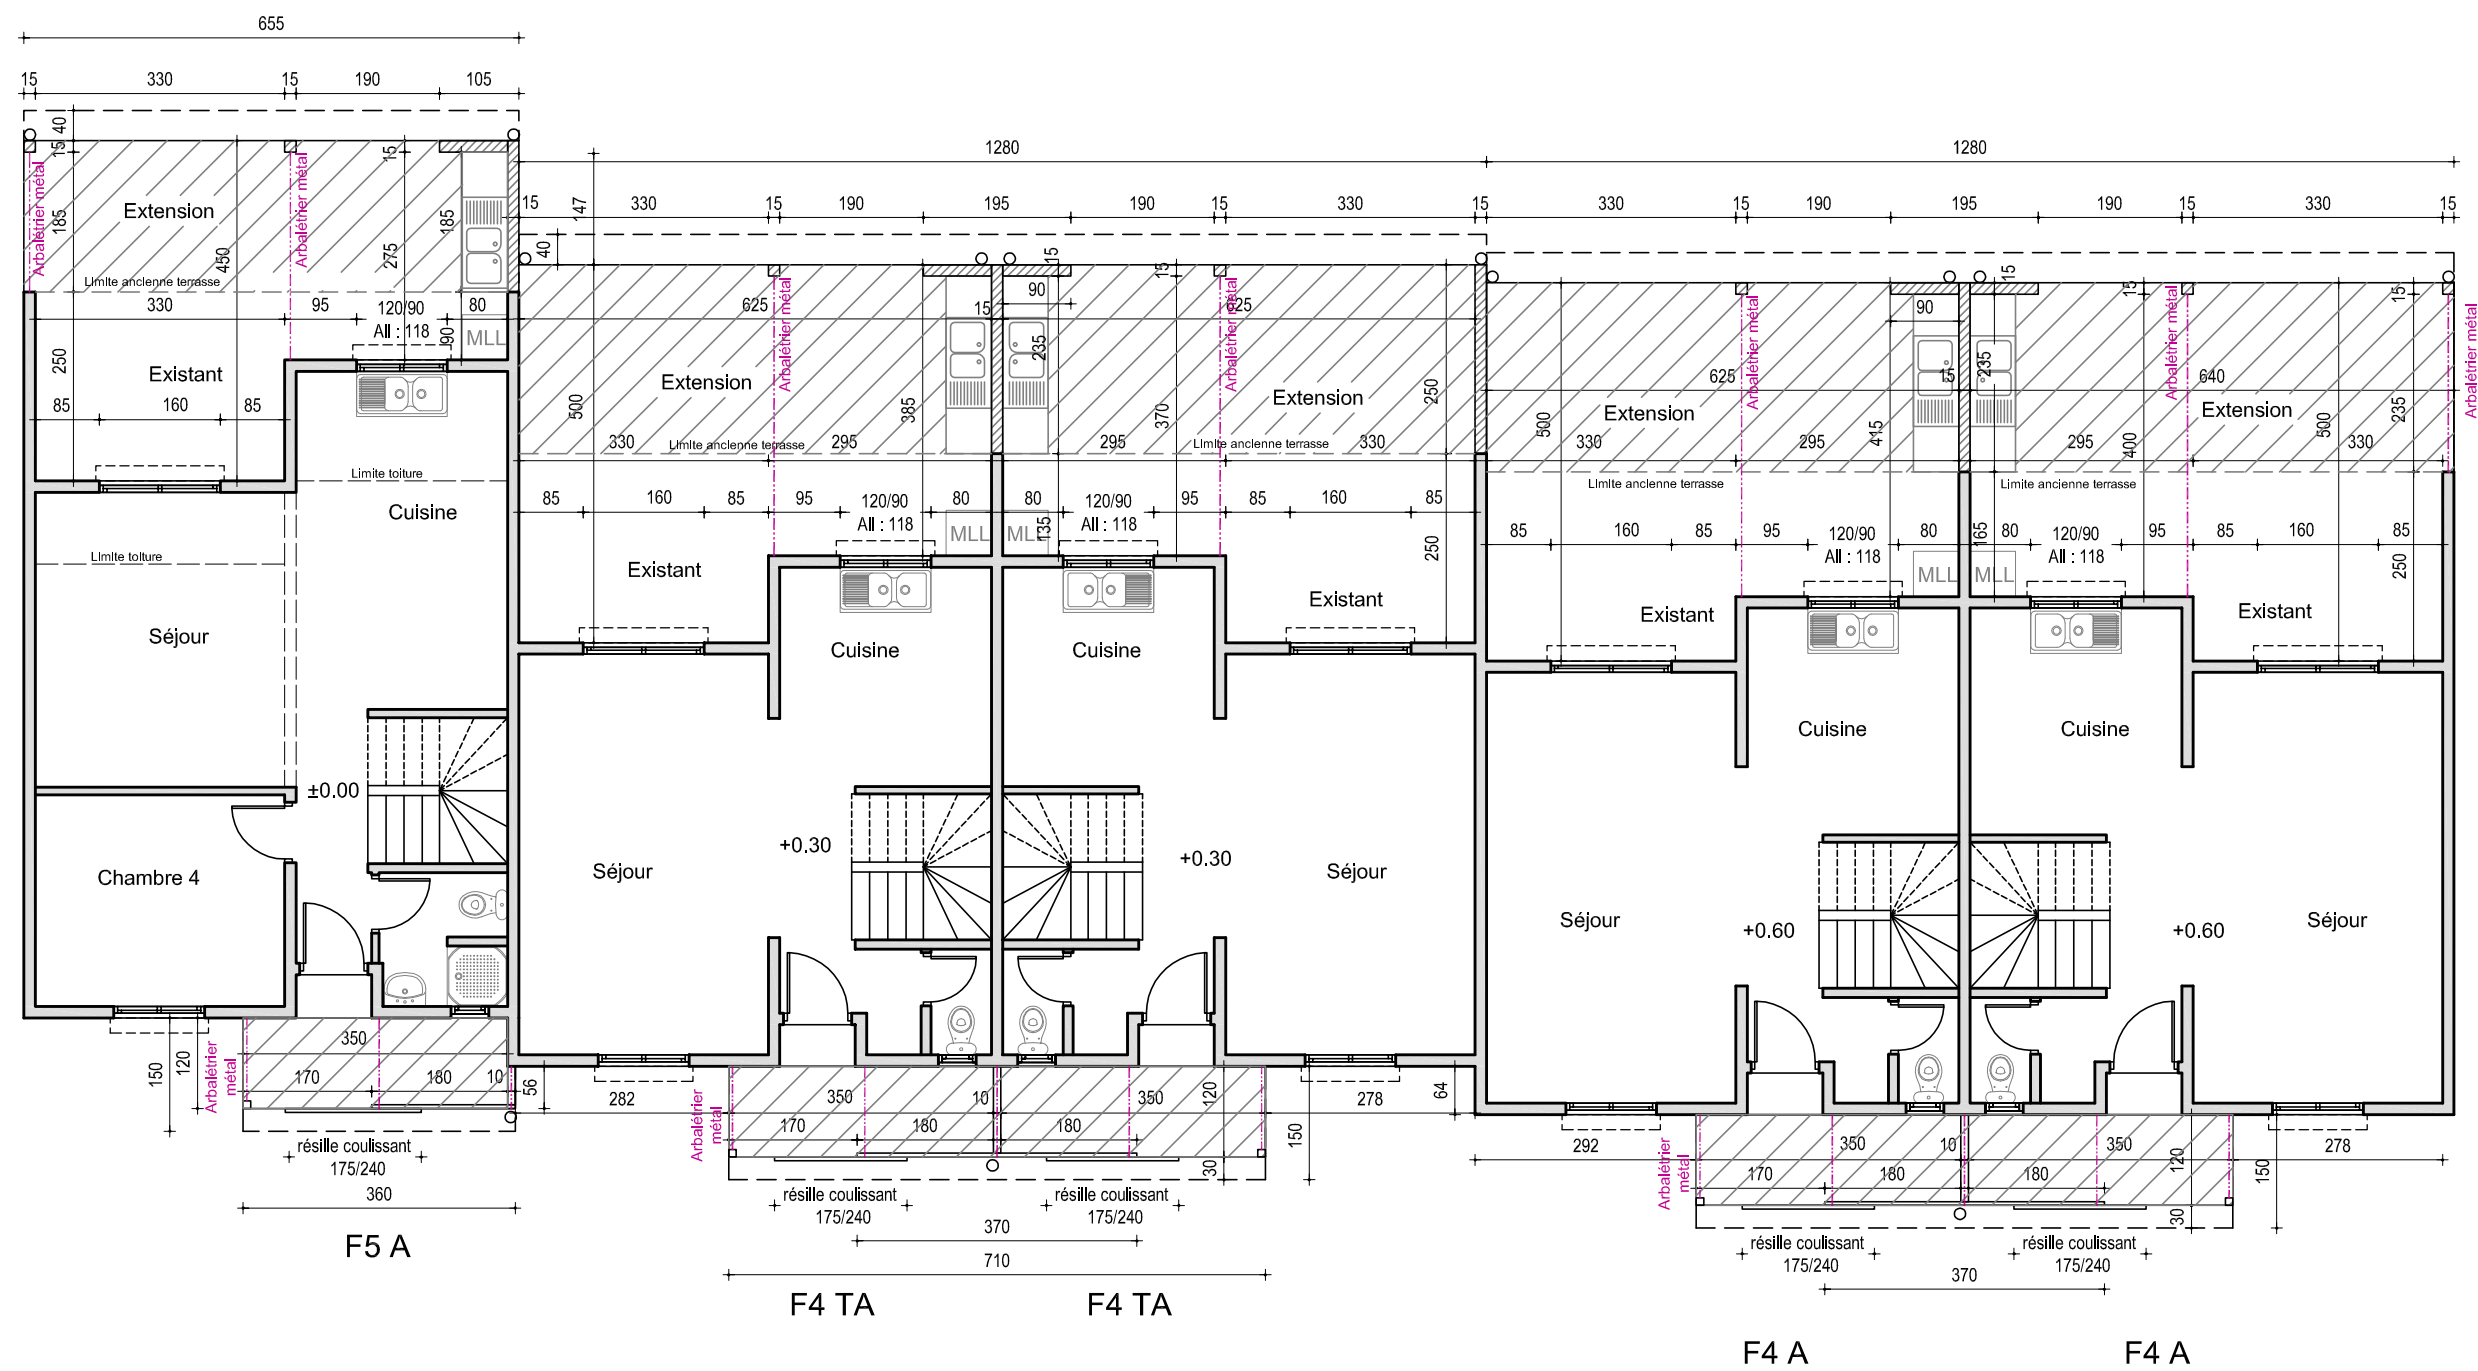


Projet RDC

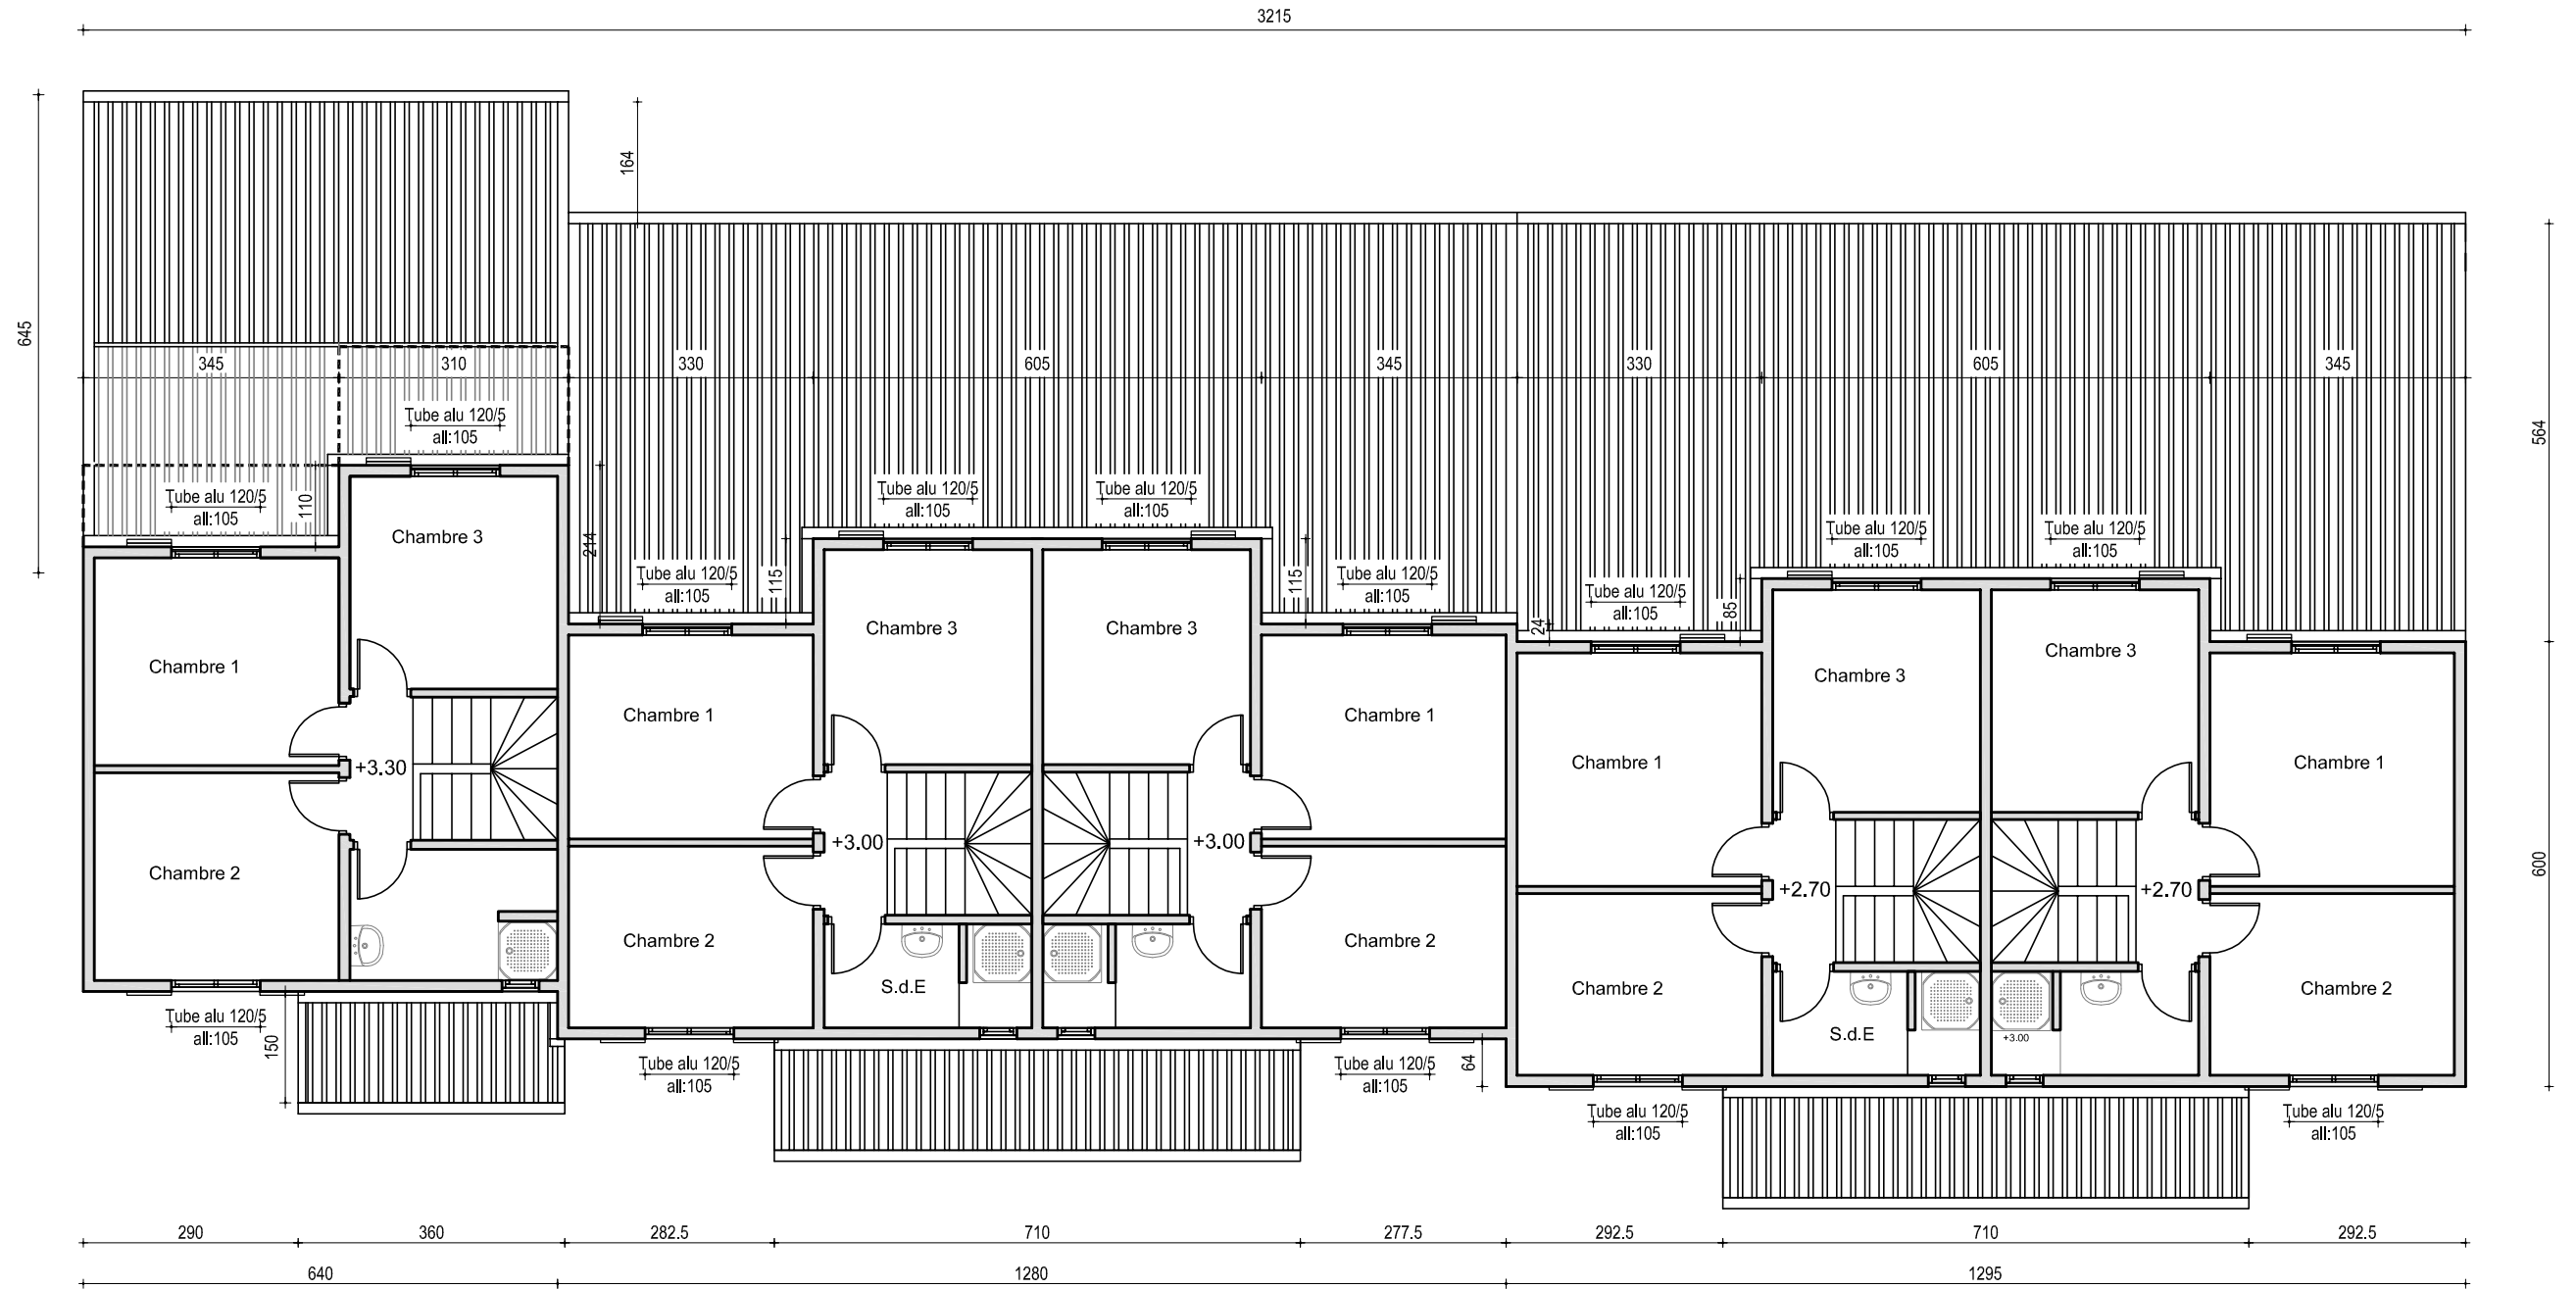

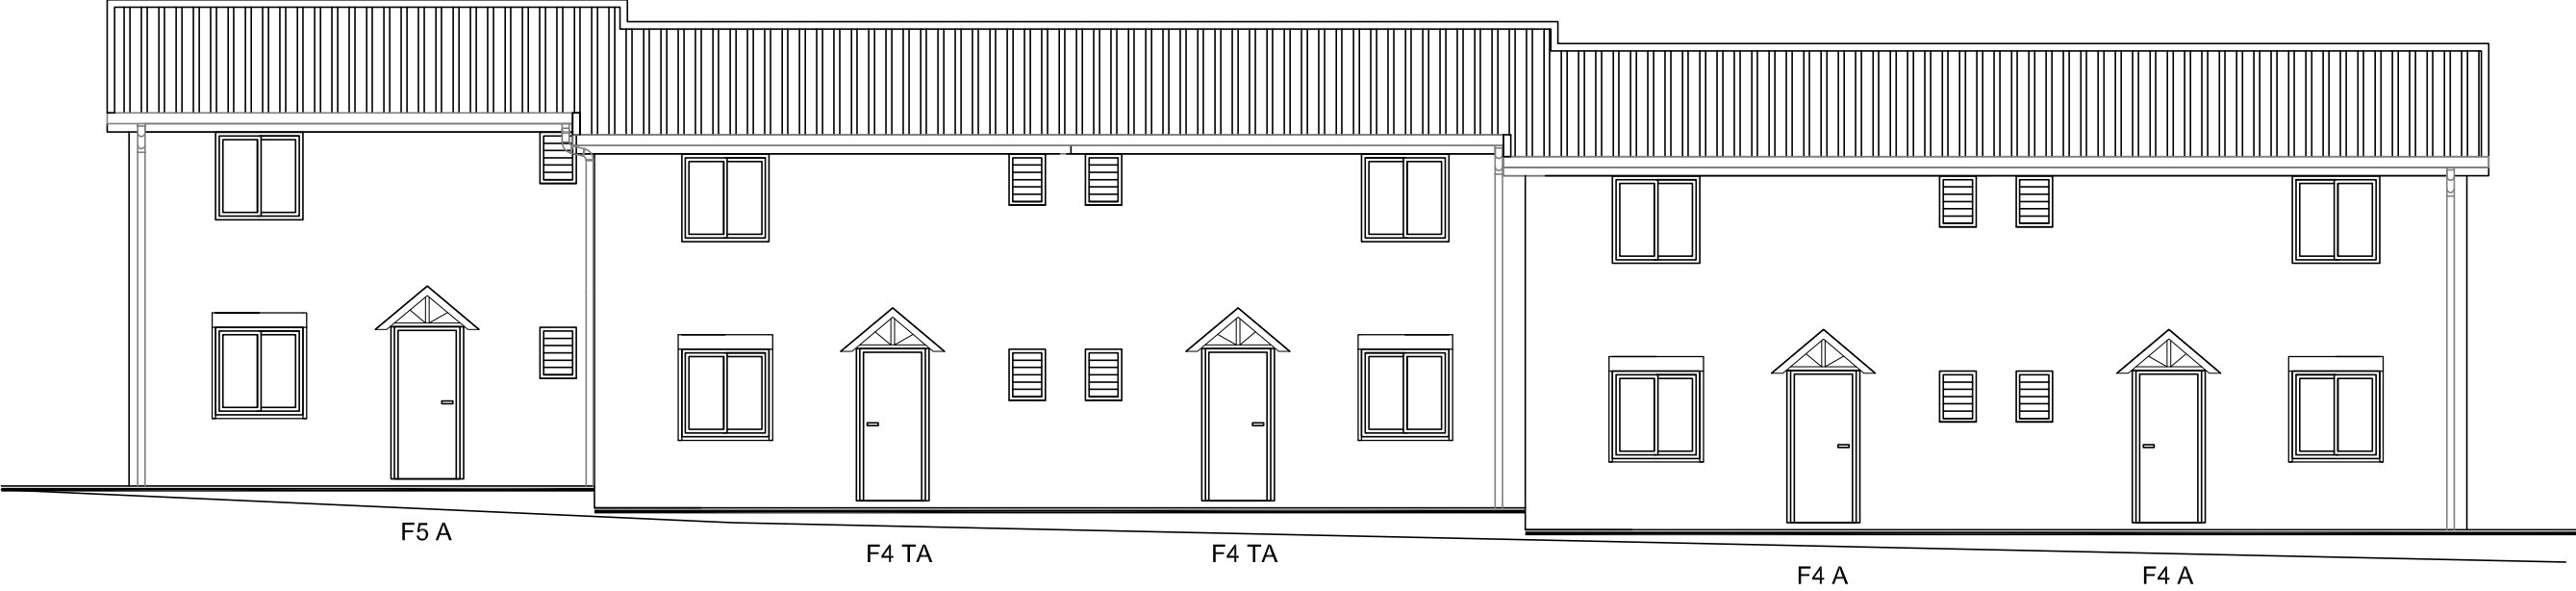


Etat des lieux

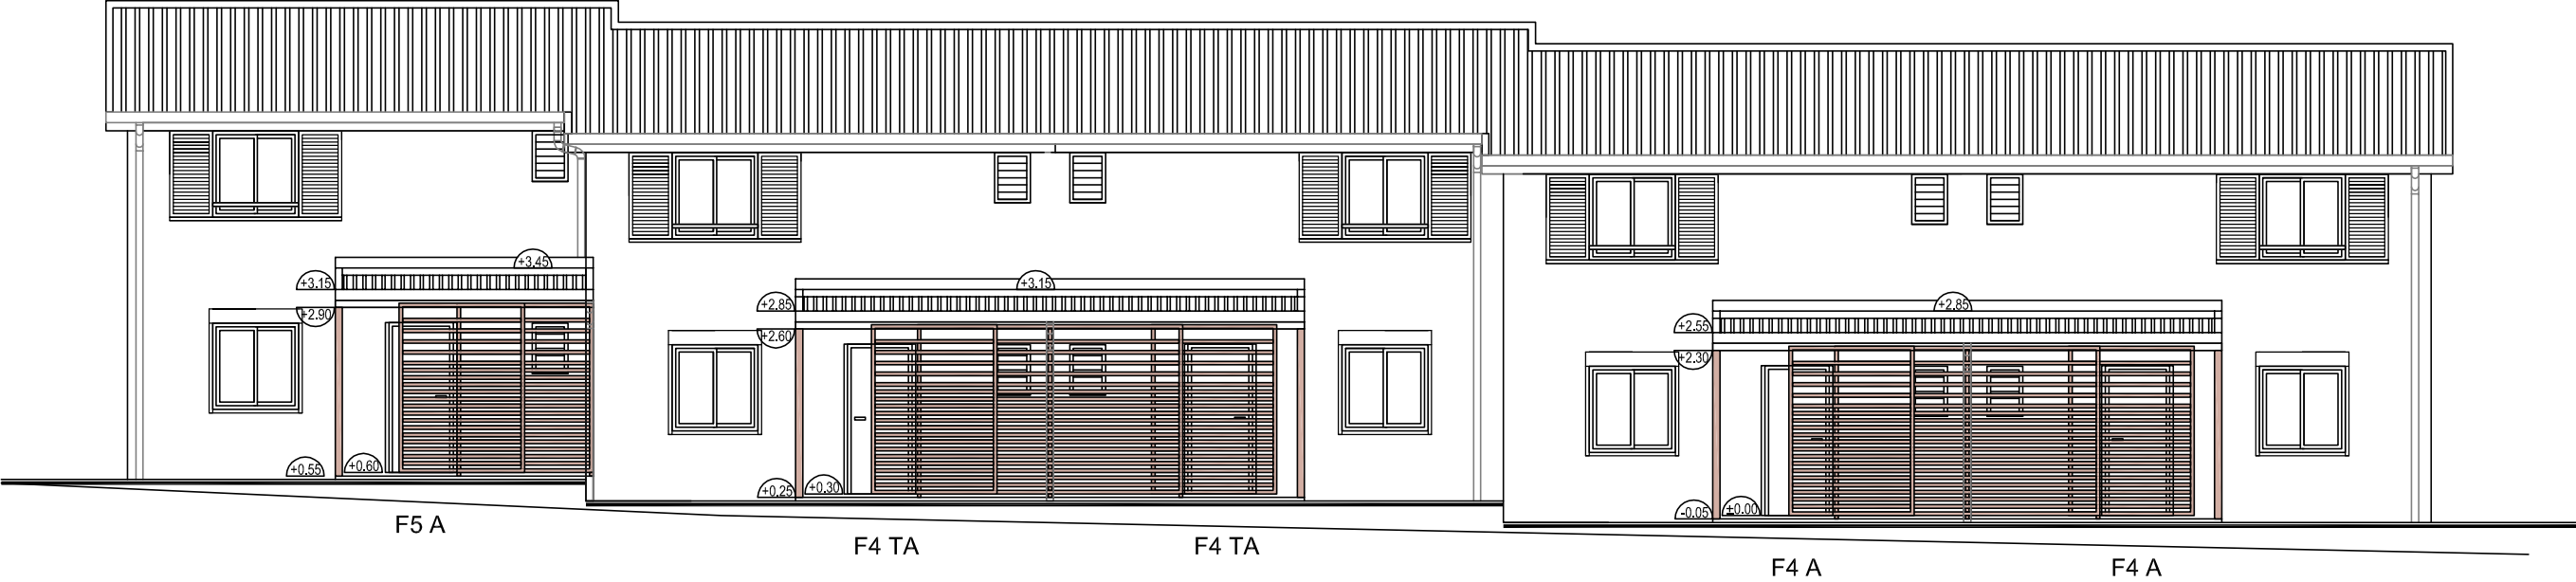


Projet




Etat des lieux

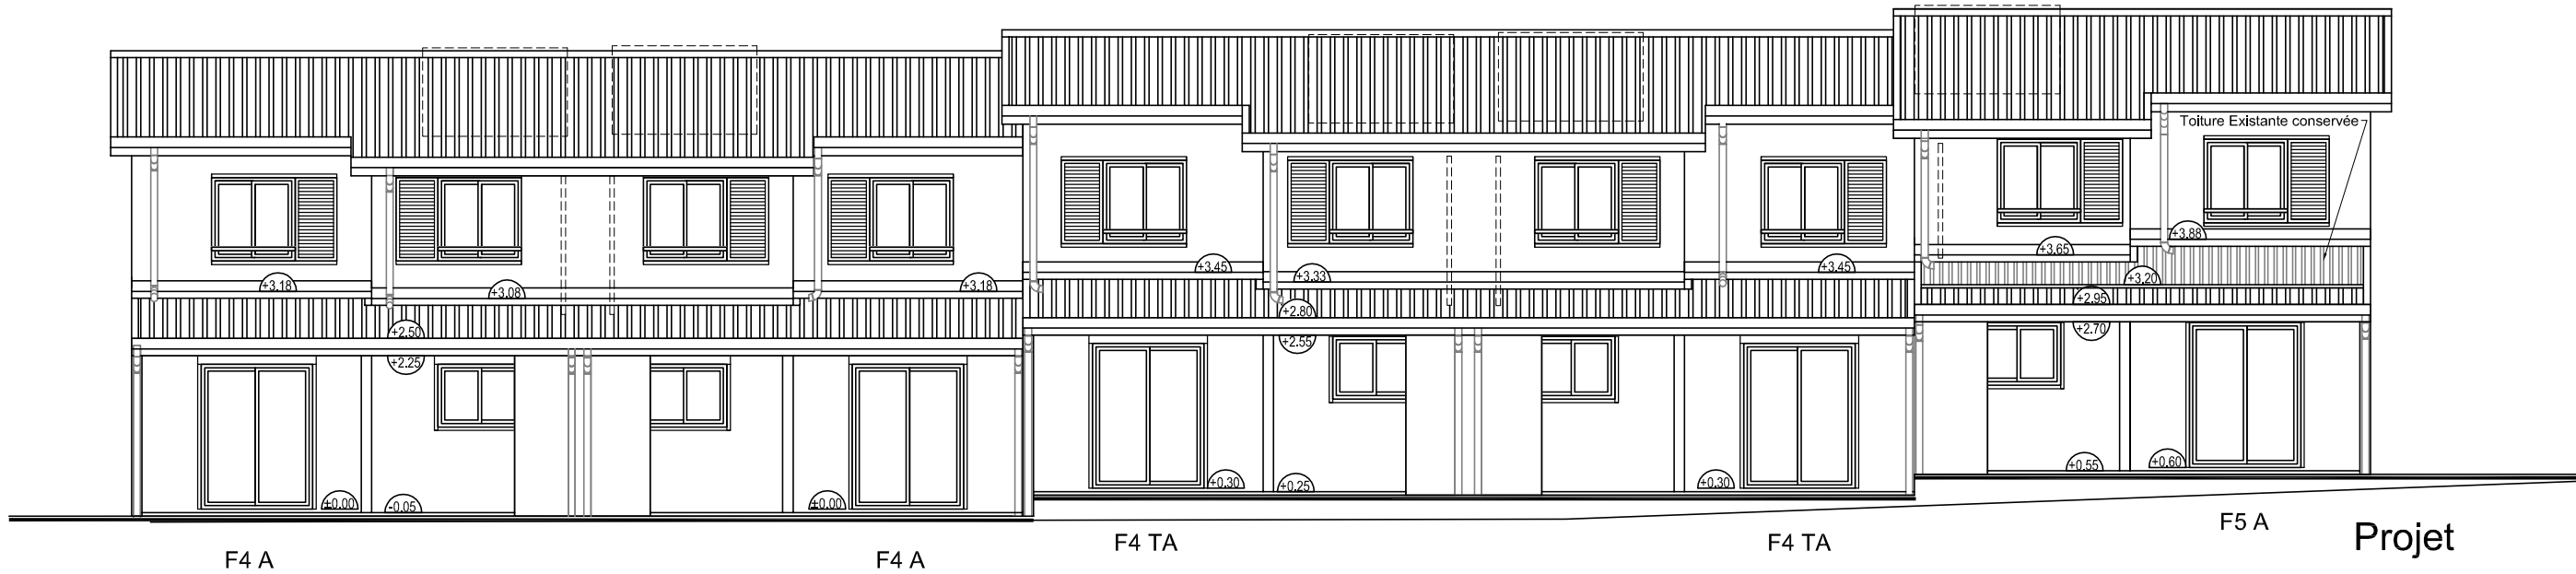


Projet

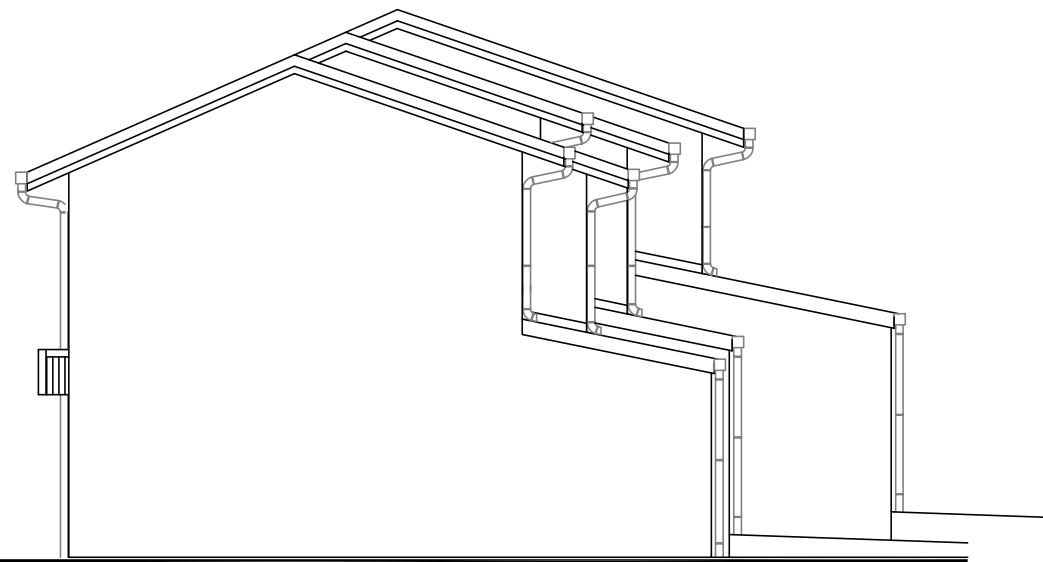

Etat des lieux F4A

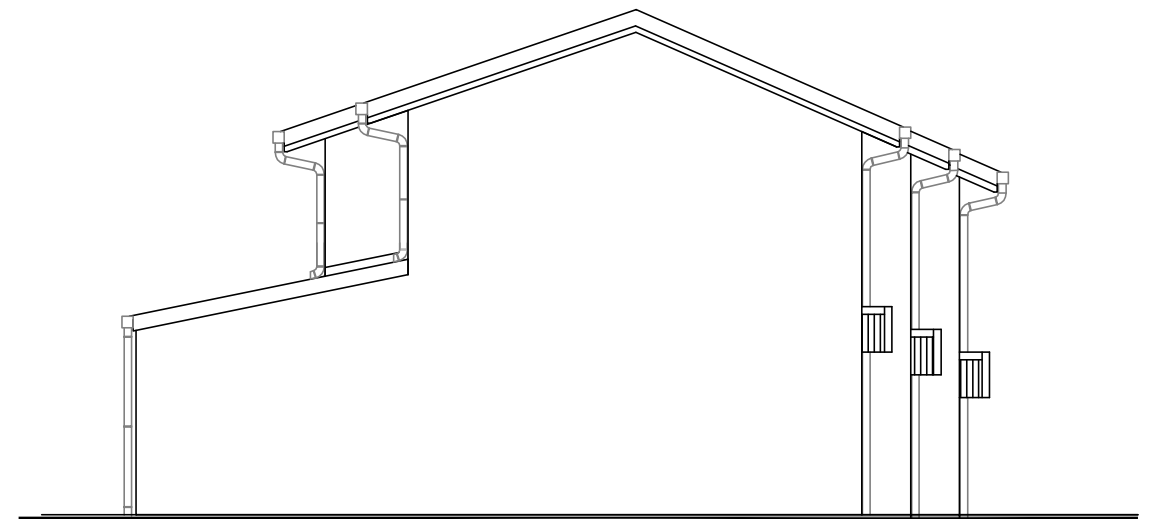


Etat des lieux F5A

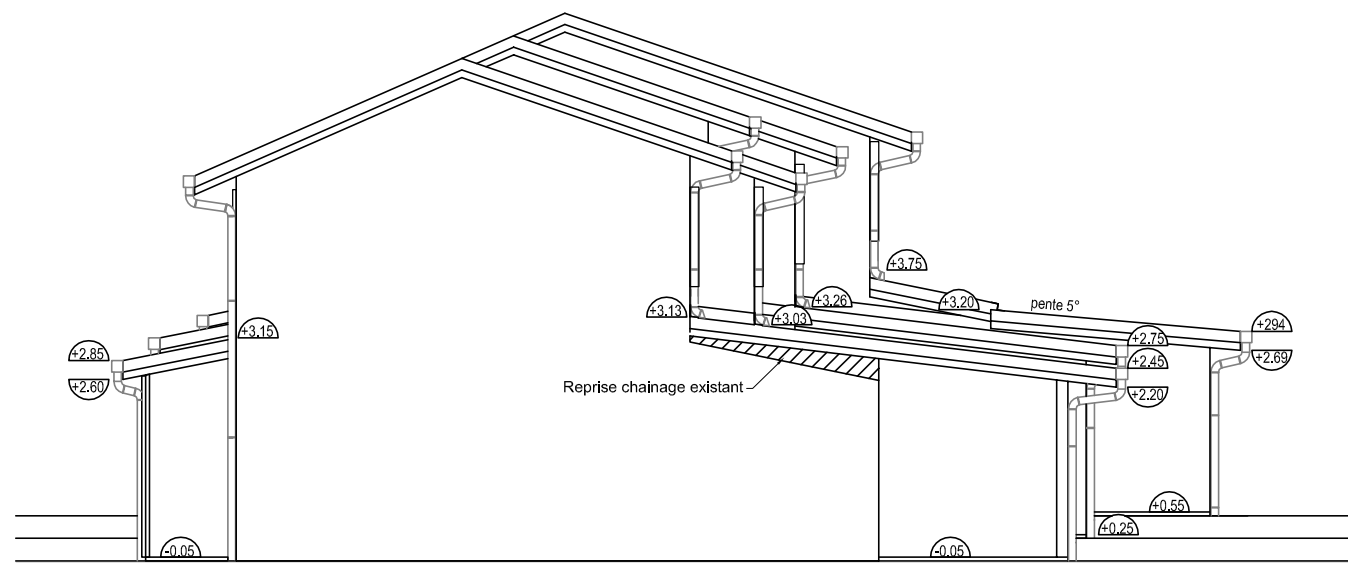

Pignon Gauche

Projet F4A

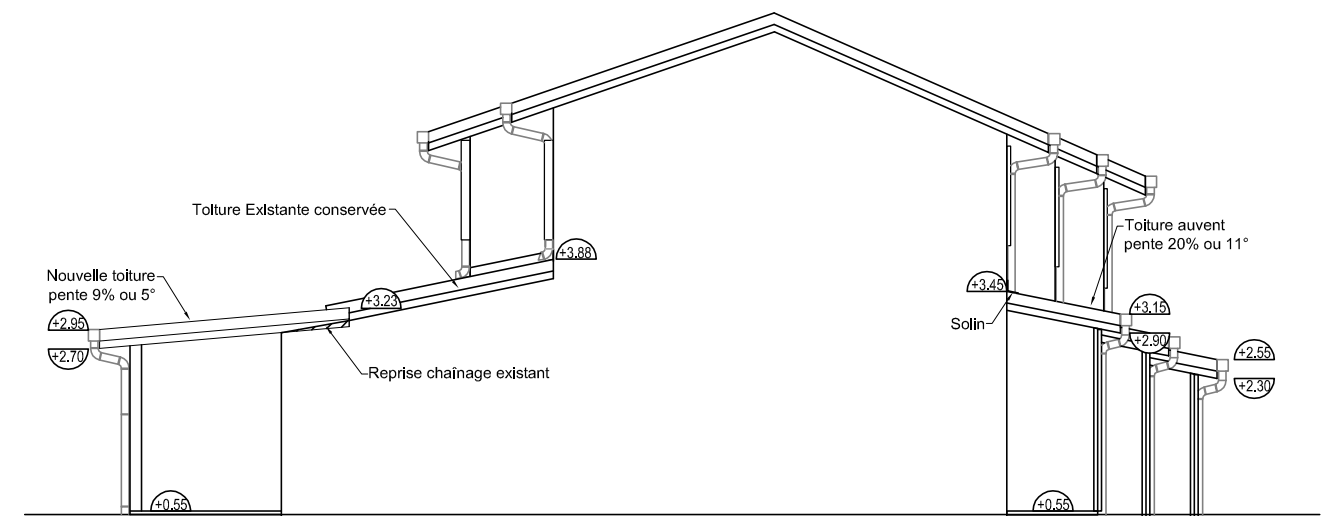

Pignon Droit

Projet F5A