

# Les Palmiers 1&2

Extension des terrasses  
et  
Réalisation d'un auvent  
pour les entrées des duplex

**Bâtiment L**


**2F5TA-2F4A**

Zone B

**N° ZB3**

**Carnet des plans DCE**


**Échelle:1/100**

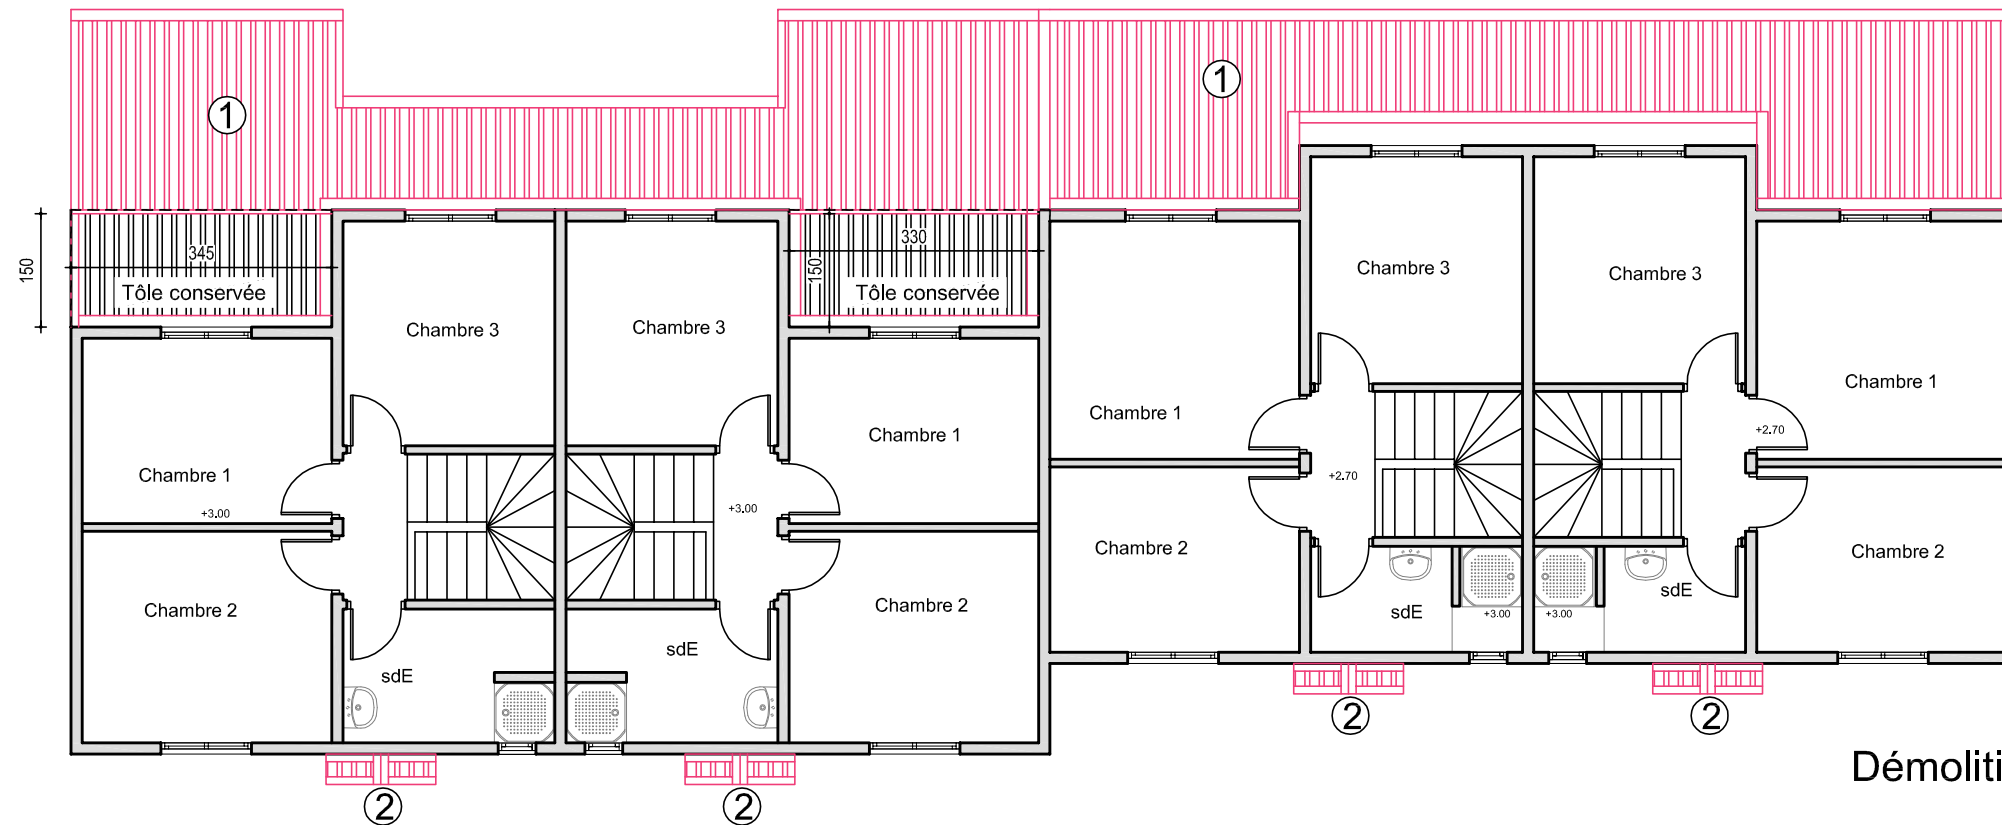

Démolition R+1

DEPOSE ET EVACUATION

- 1-Toitures arrières  
Dépose des tôles avec les pannes, des accessoires, des gouttières et des DEP
- 2-Auvent porche d'entrée  
Dépose des tôles avec la structure et des accessoires

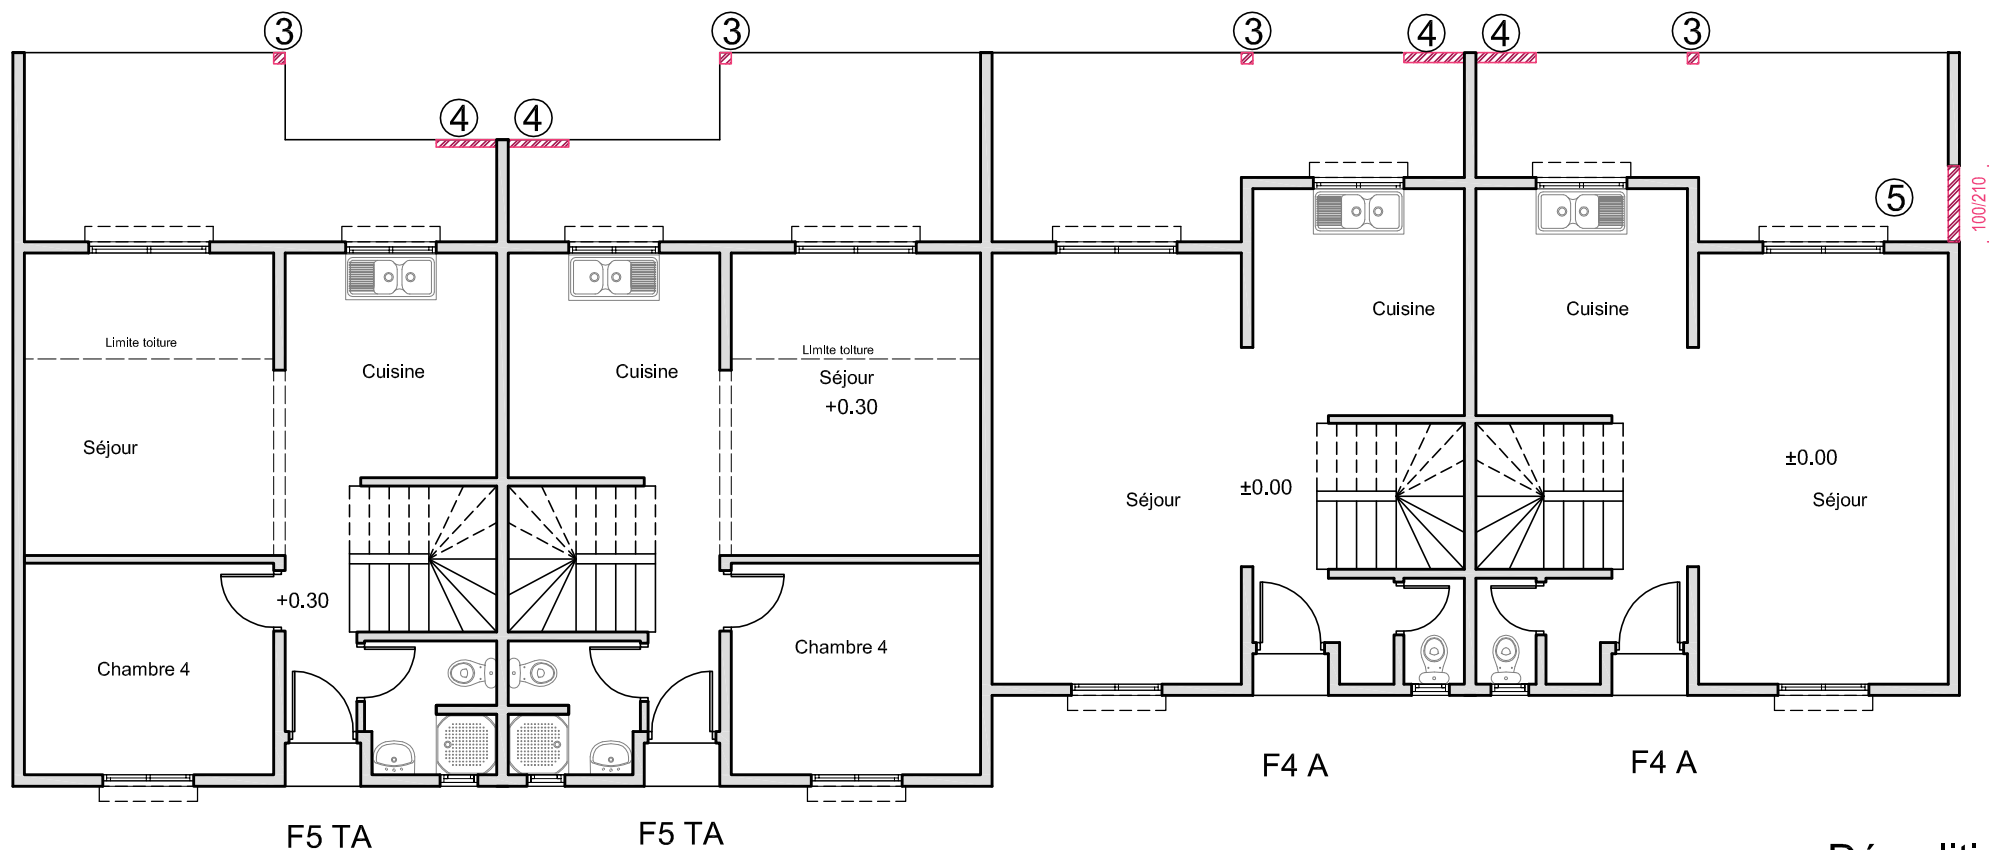


Démolition RDC


DEMOLITION ET EVACUATION

- 3-Démolition du poteau béton.
- 4-Démolition des murs des terrasses
- 5-Création d'une ouverture


 Démolition

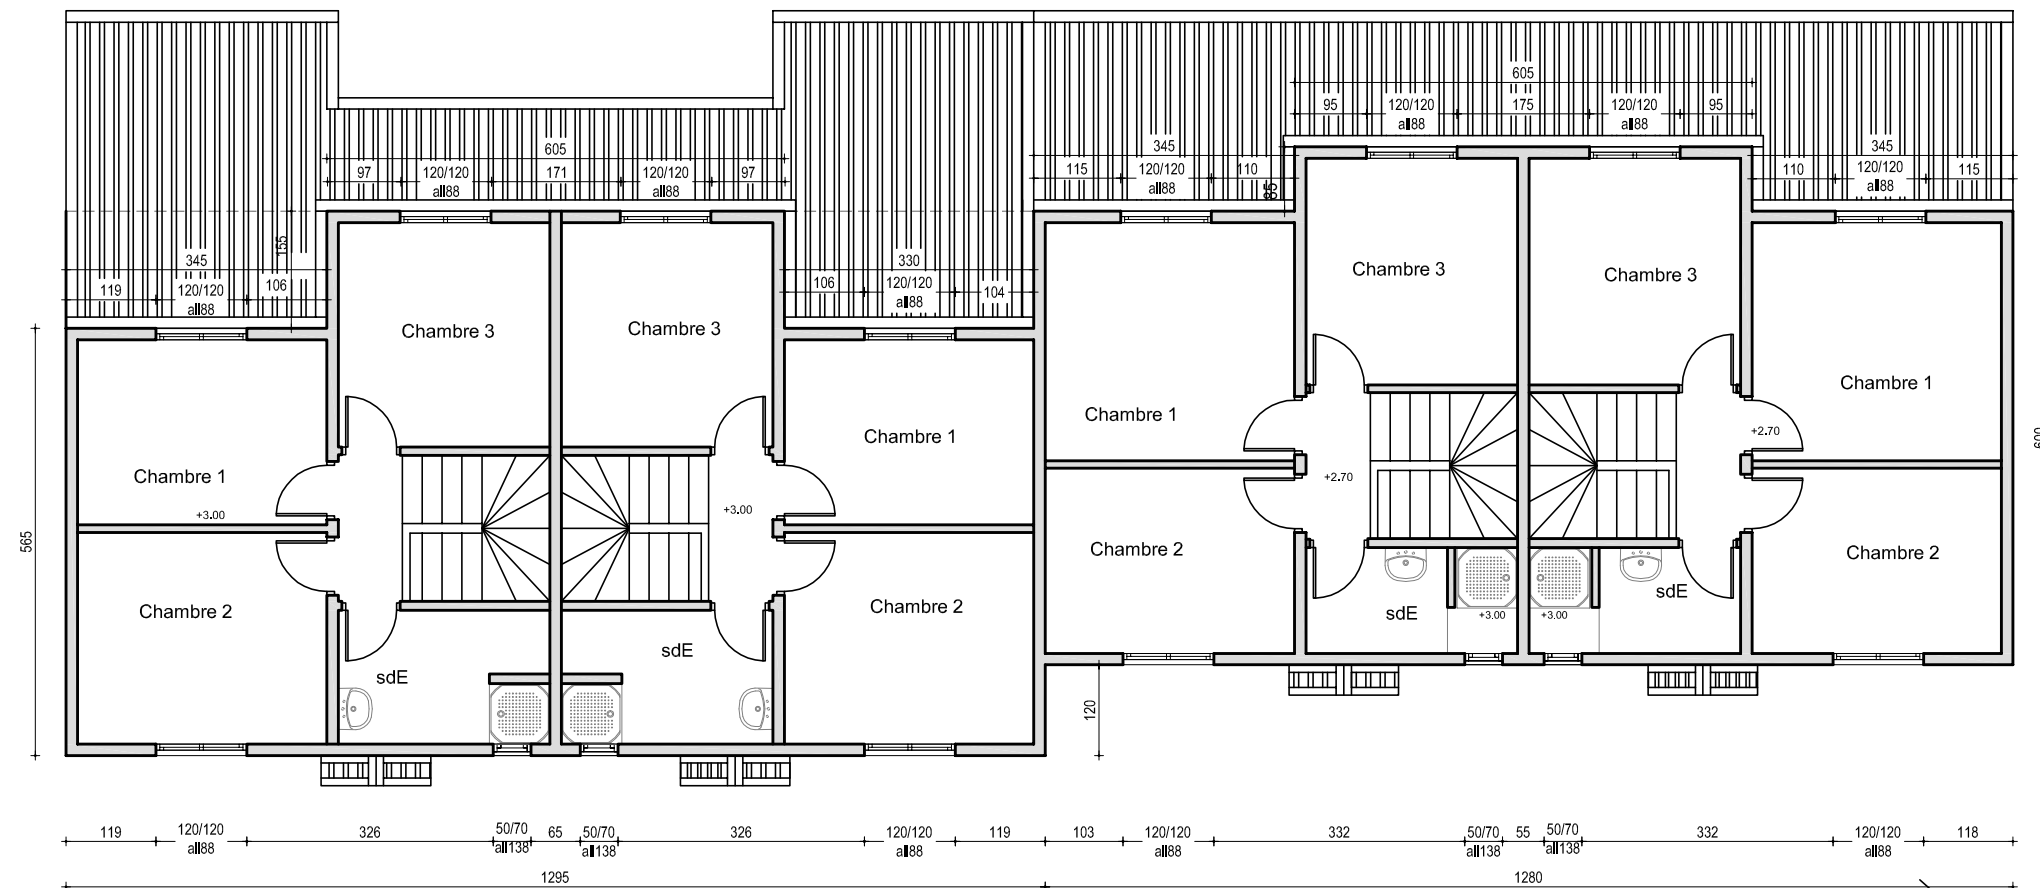


Etat des lieux R+1

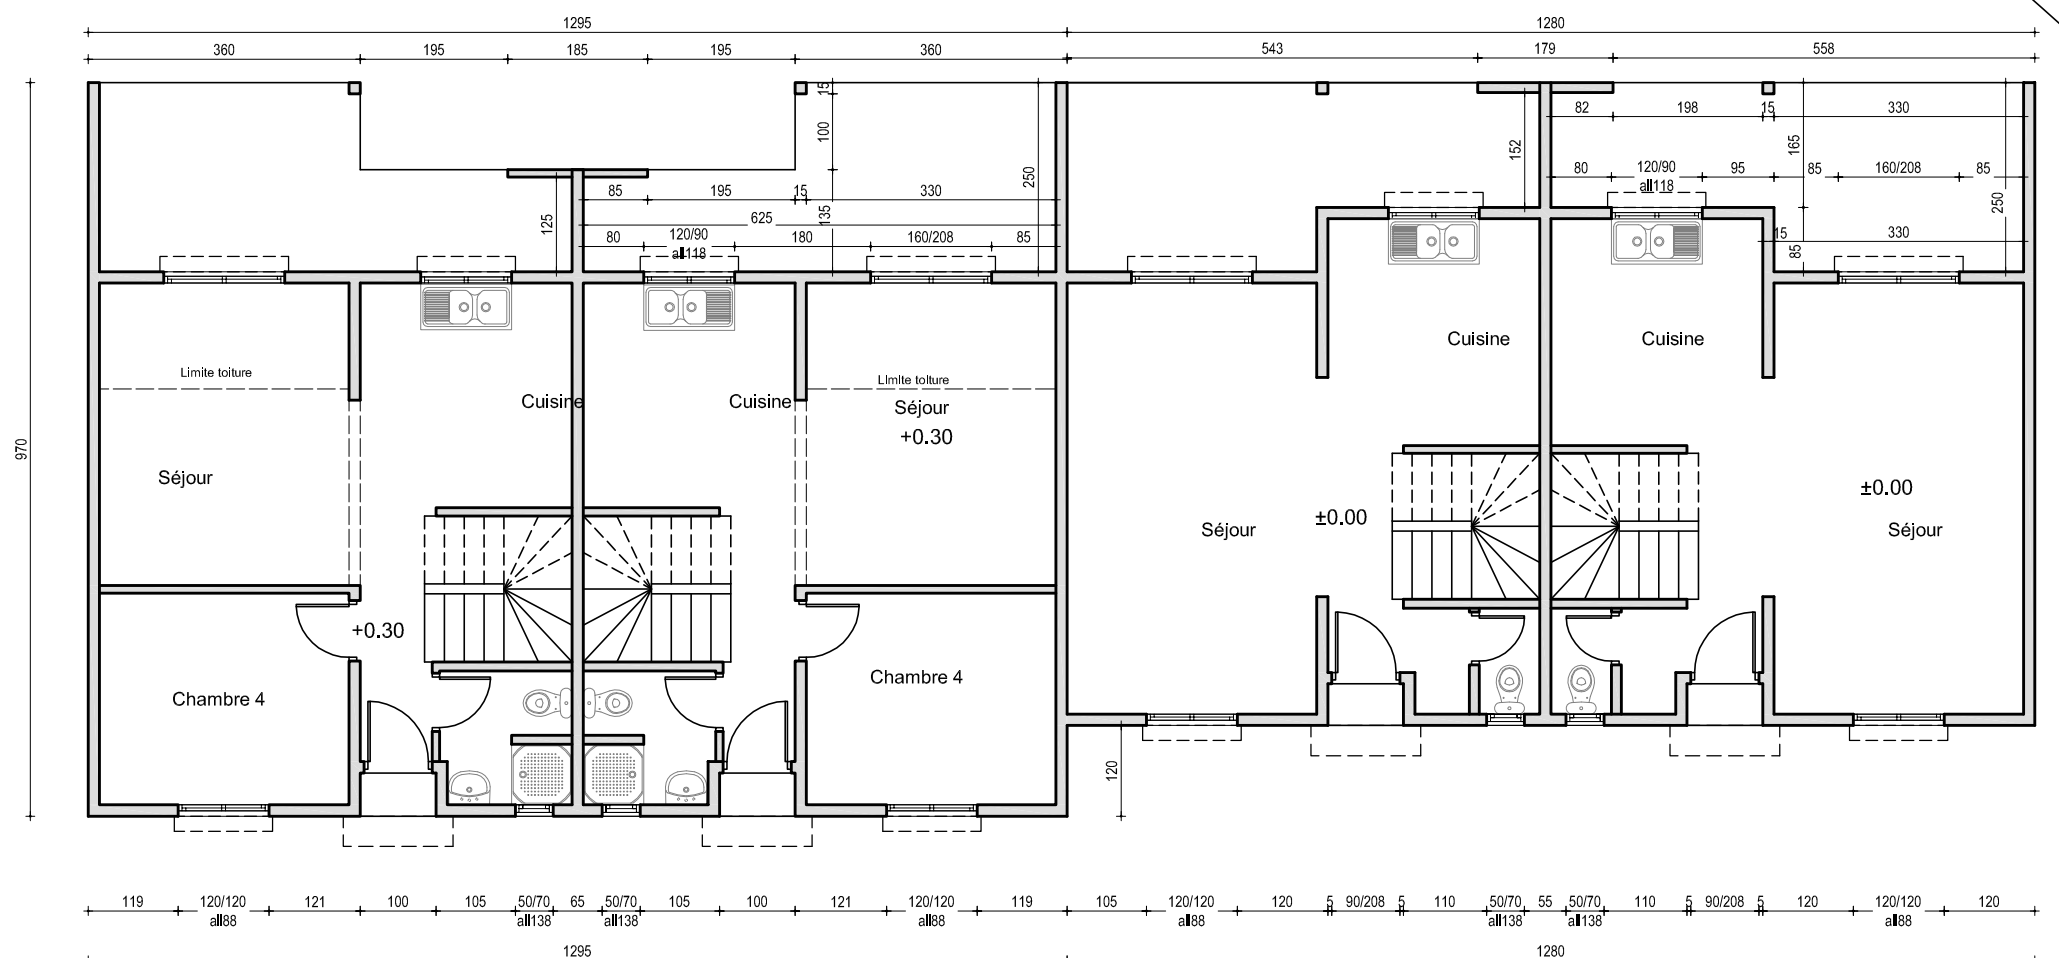

Etat des lieux RDC

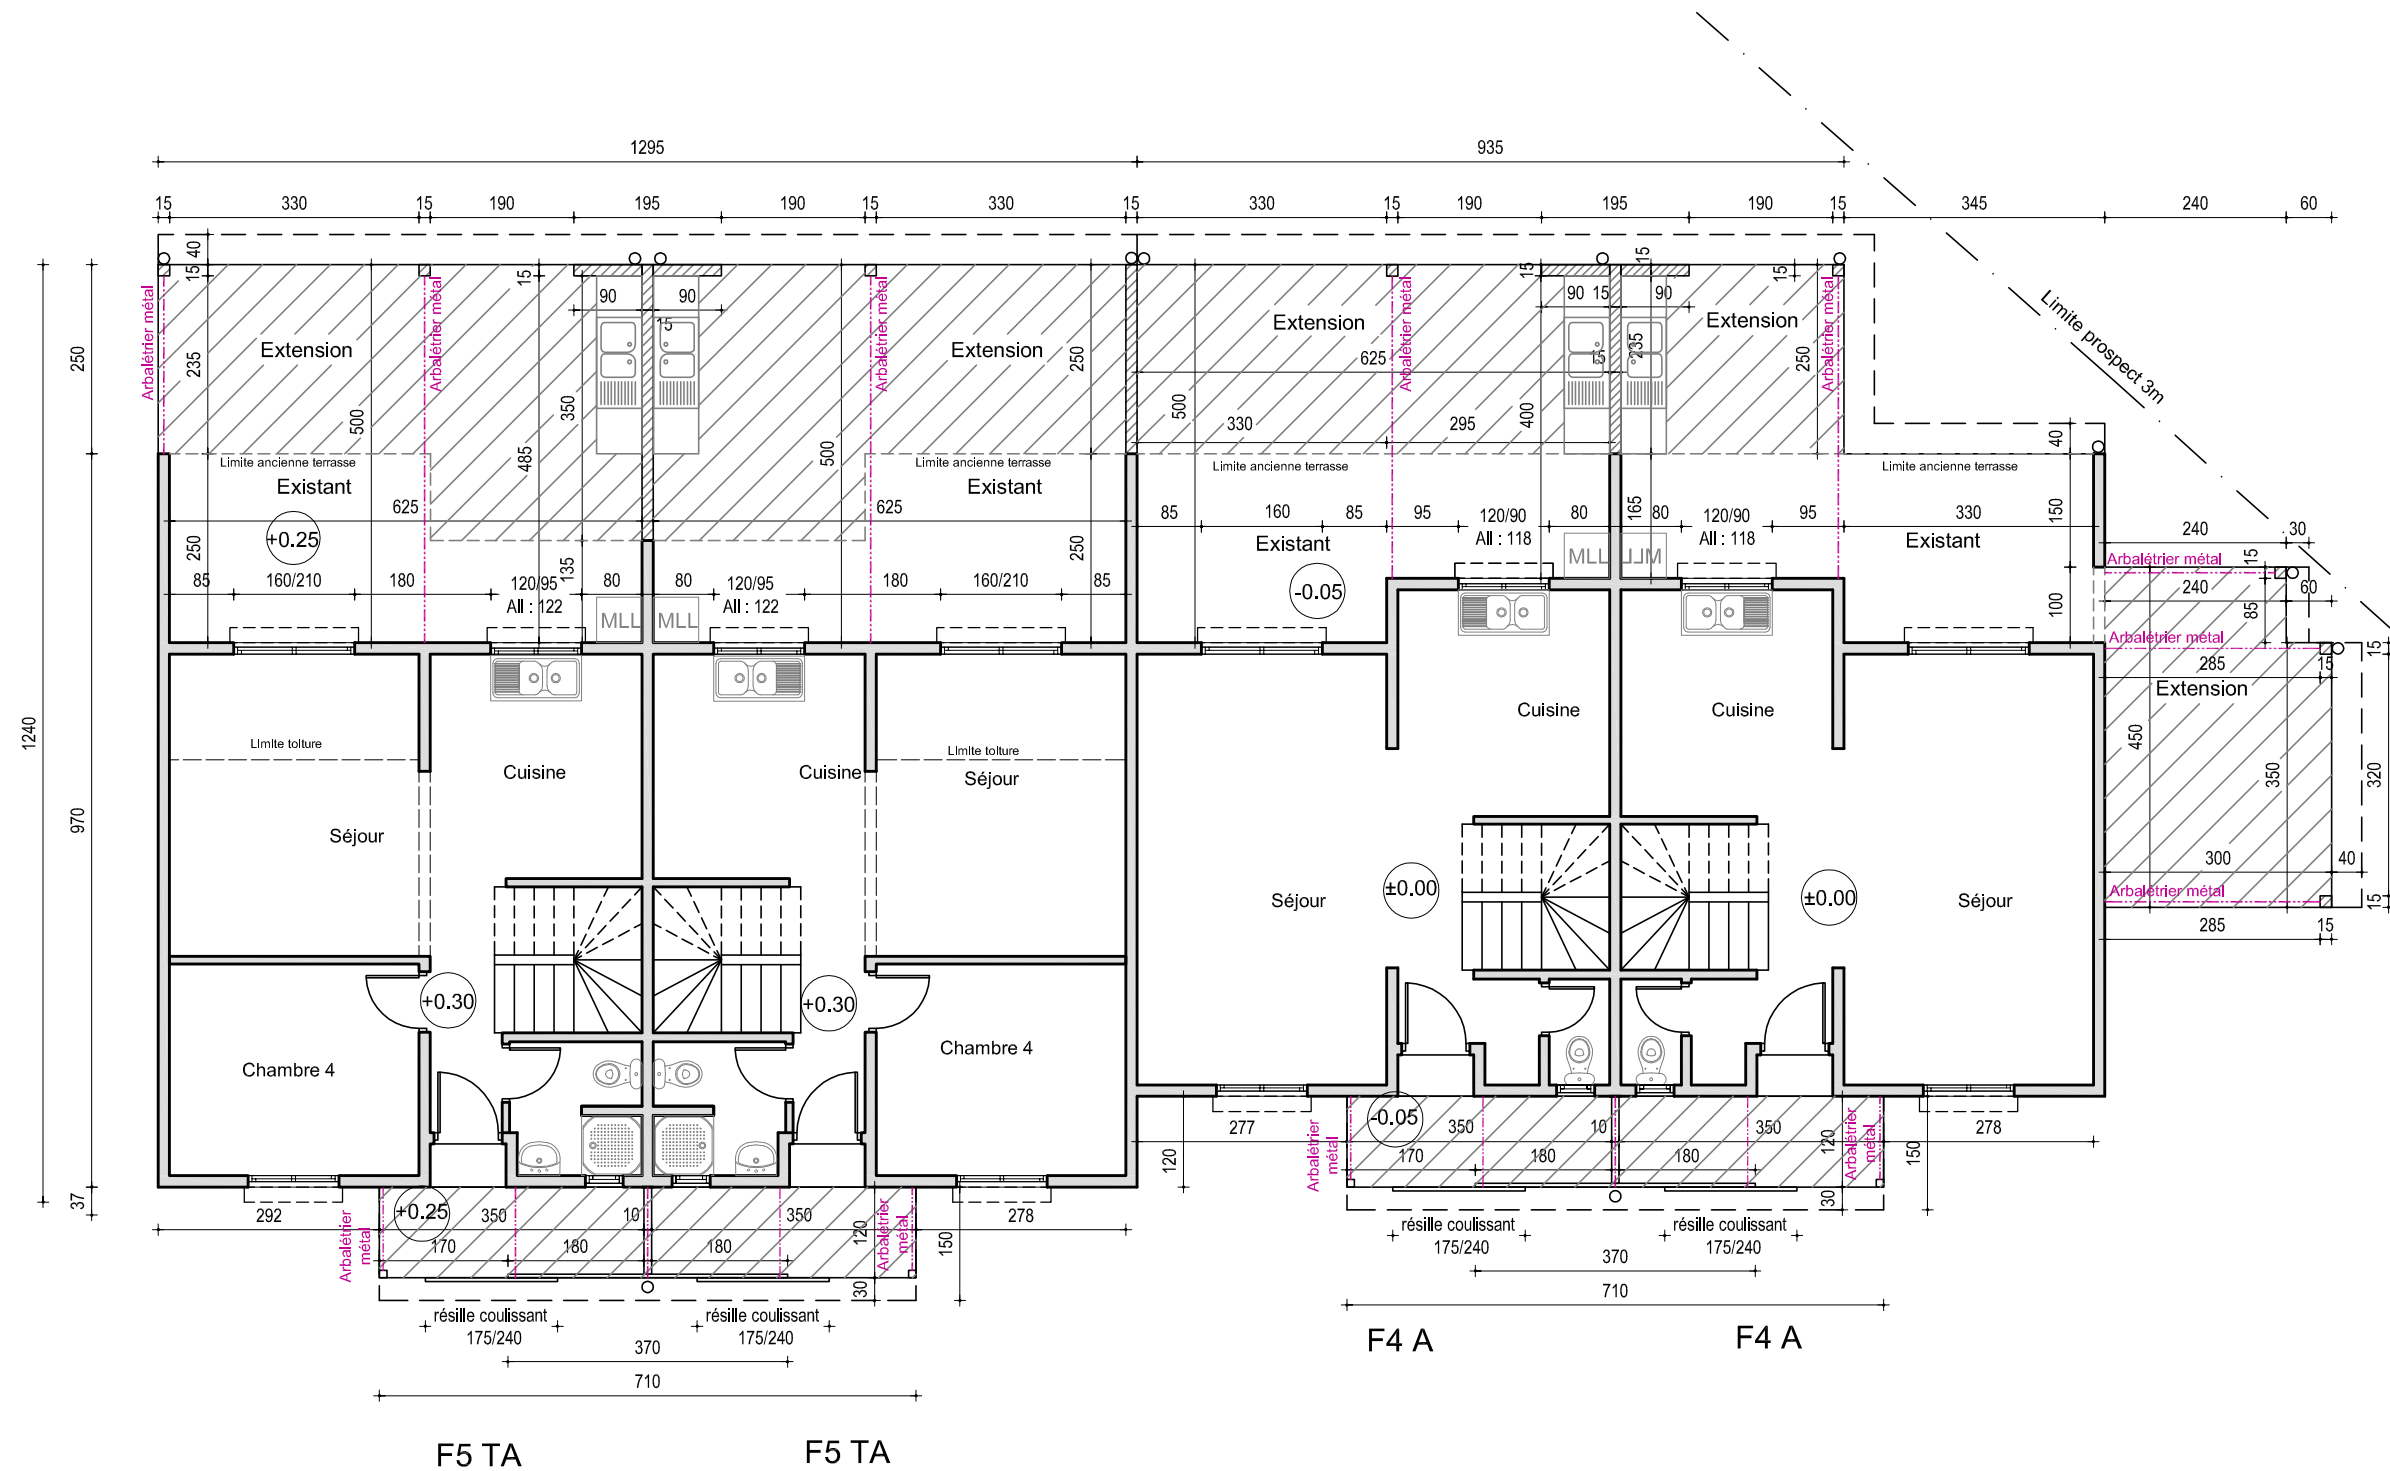

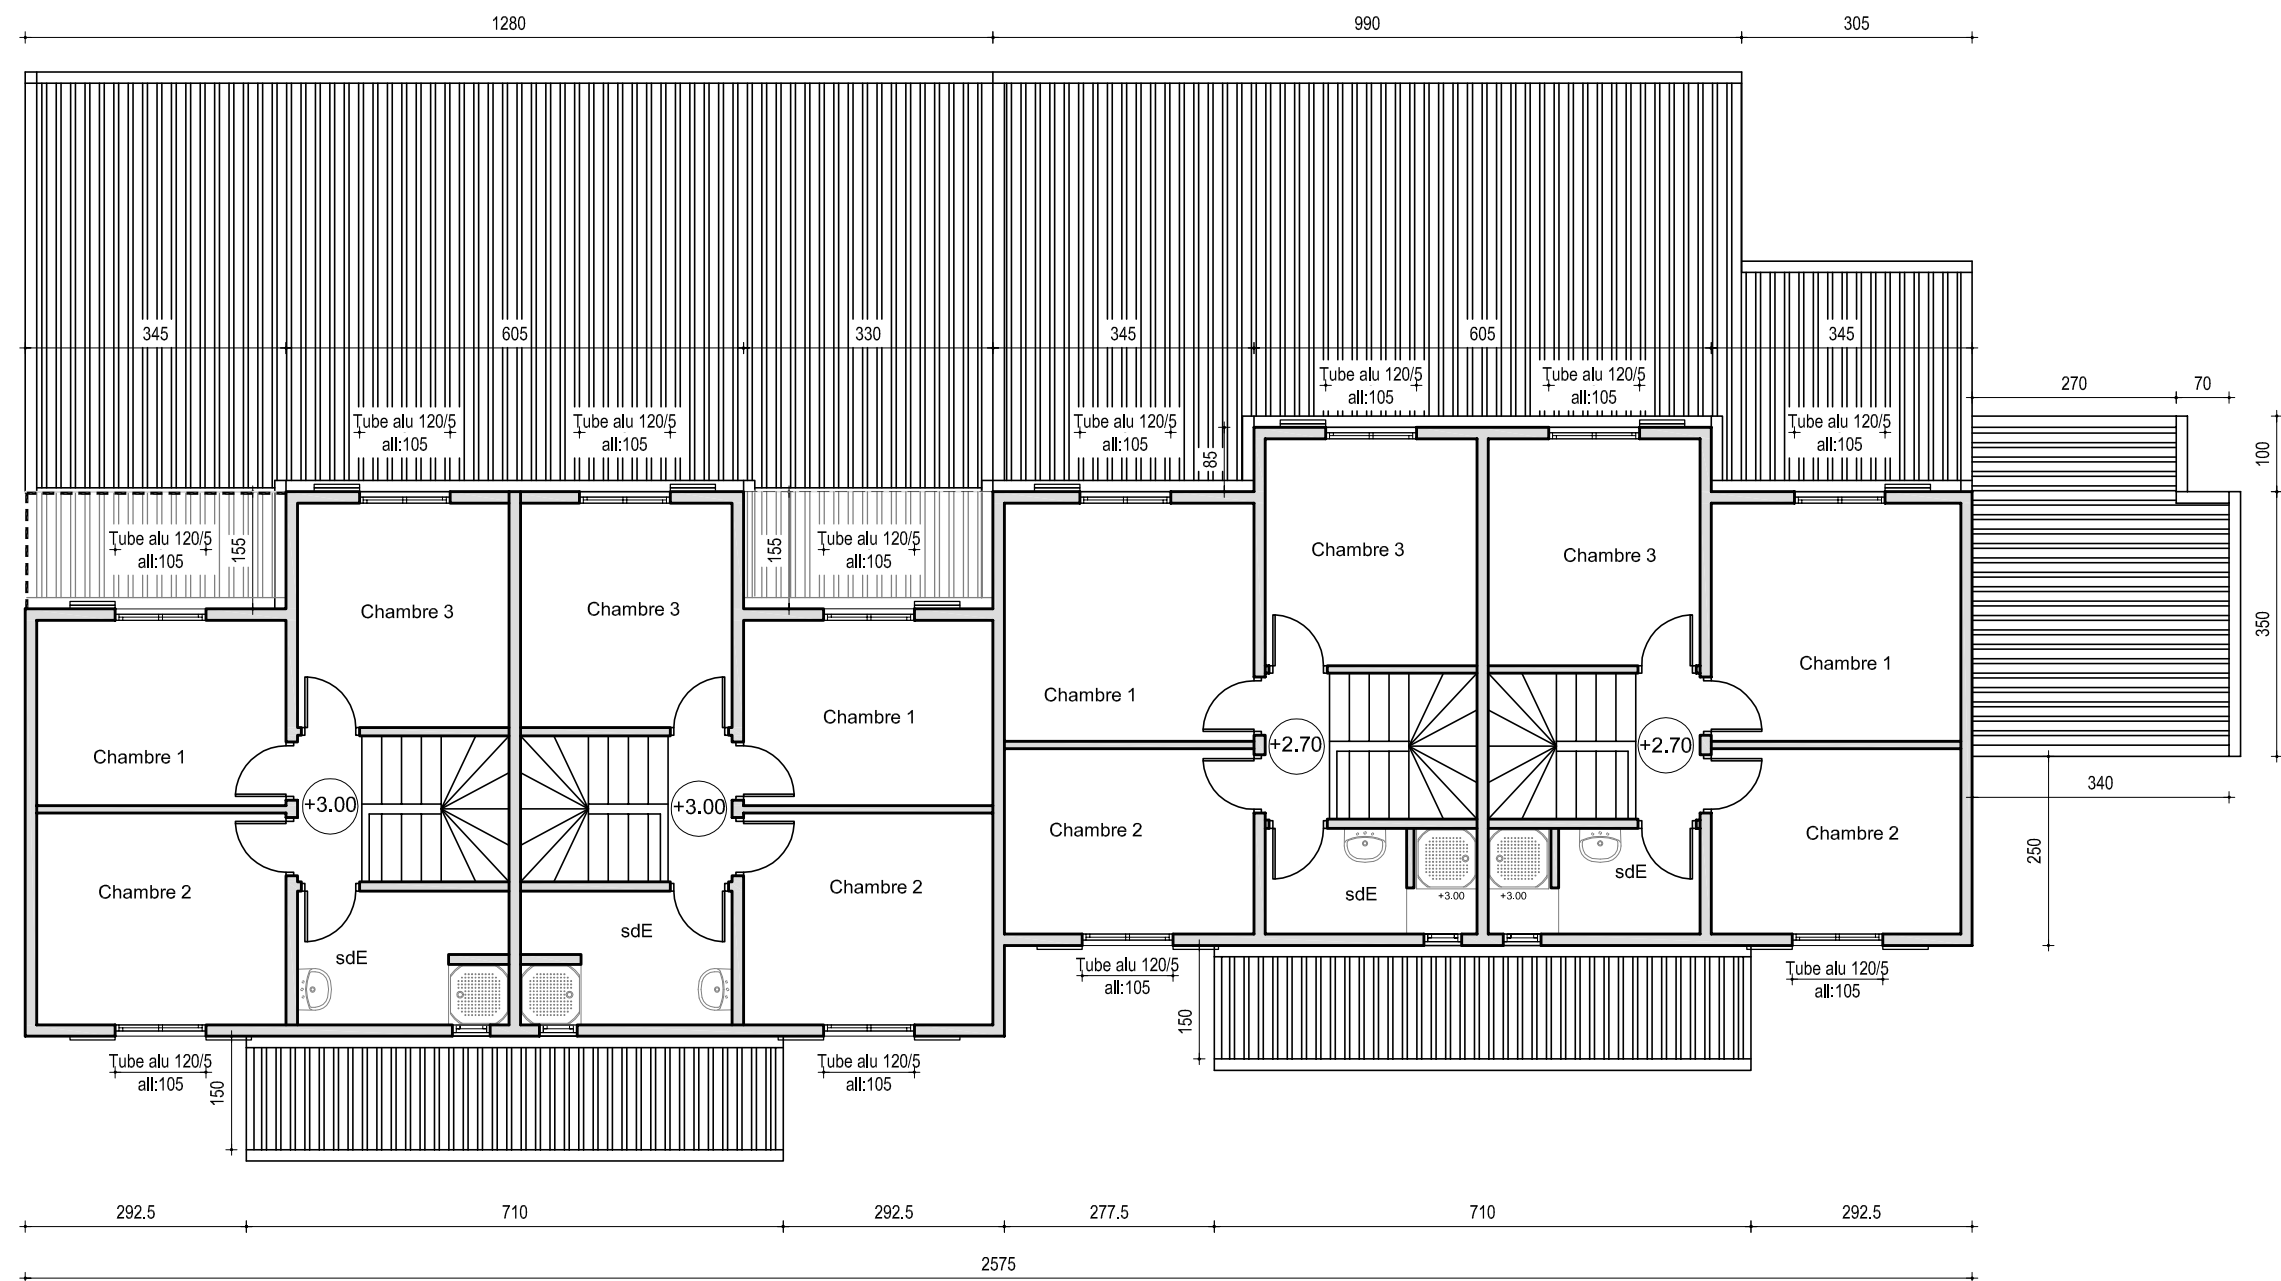



F5 TA

F5 TA

F4 A

F4 A

Etat des lieux



F5 TA

F5 TA

F4 A

F4 A

Projet




F4 A                      F4 A                      F5 TA                      F5 TA

Etat des lieux




F4 A                      F4 A                      F5 TA                      F5 TA

Projet

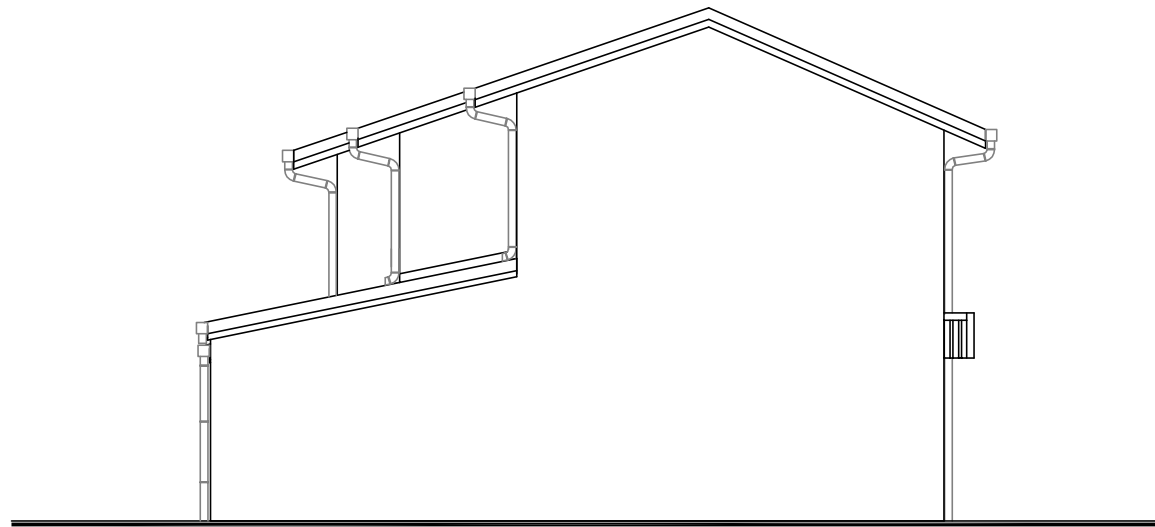


Etat des lieux F5TA

F5TA

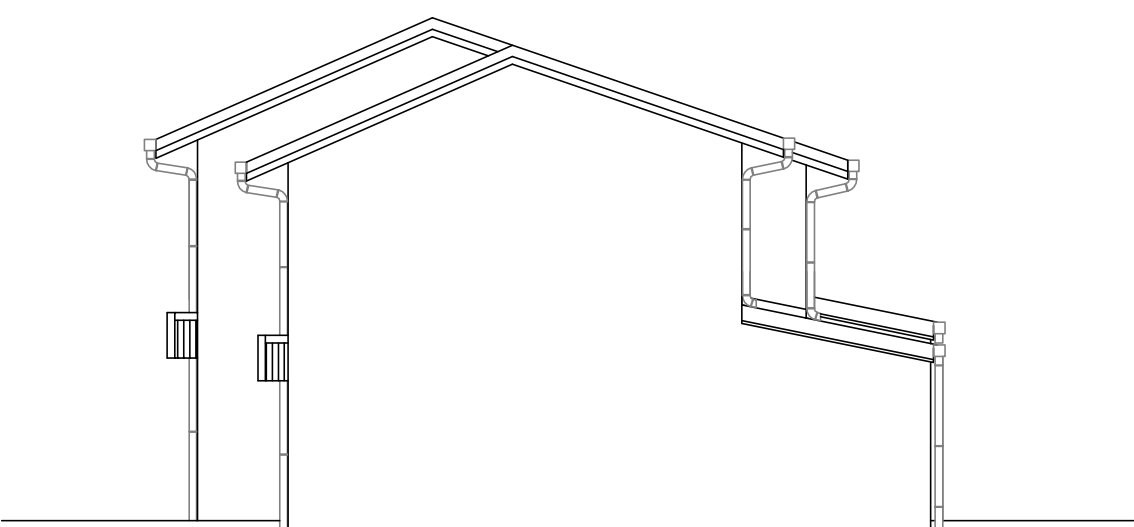


Etat des lieux F4A

F4A

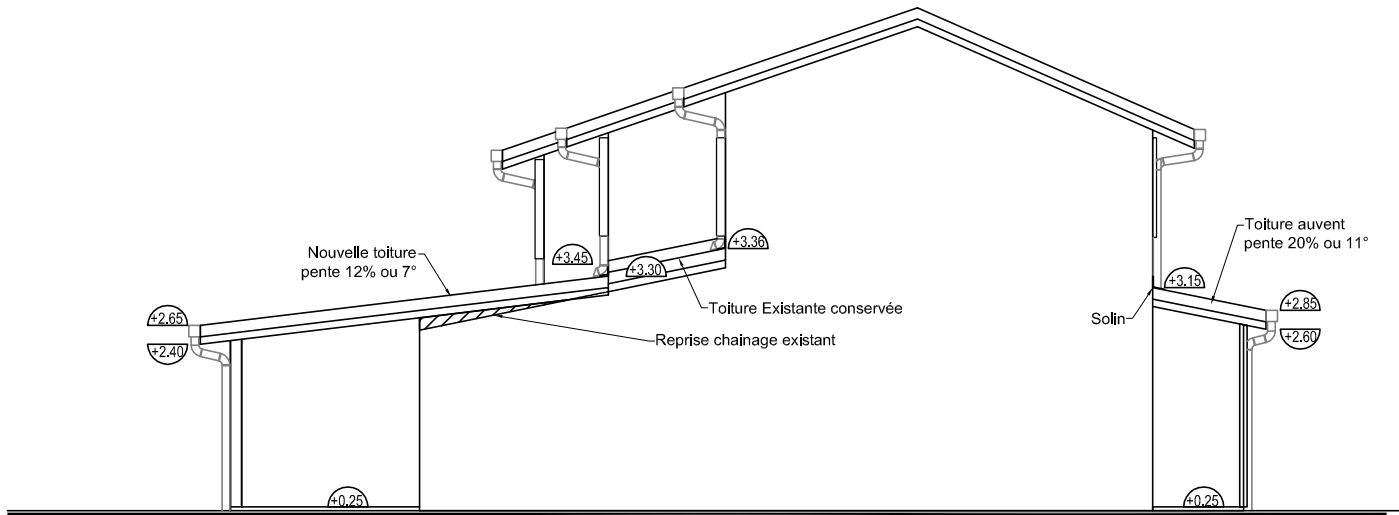

Projet F5TA

Pignon Gauche

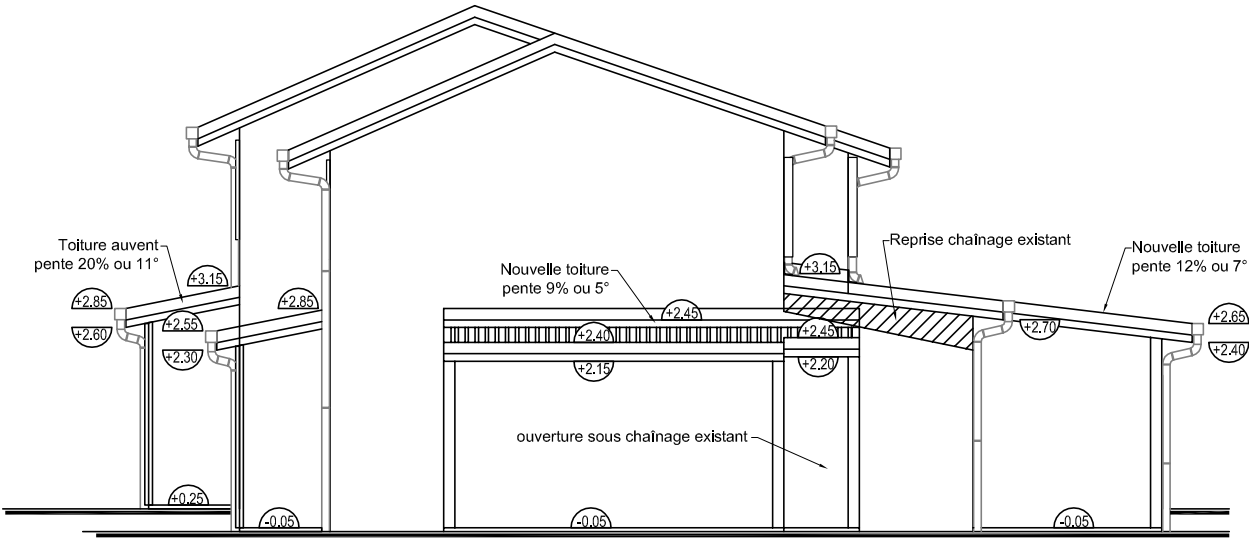

Projet F4A

Pignon Droit