

Les Palmiers 1&2

Extension des terrasses
et
Réalisation d'un auvent
pour les entrées des duplex

Bâtiment J


1FT5A-2F4A-2F4TA

Zone A

N° ZA5

Carnet des plans DCE

Échelle:1/100

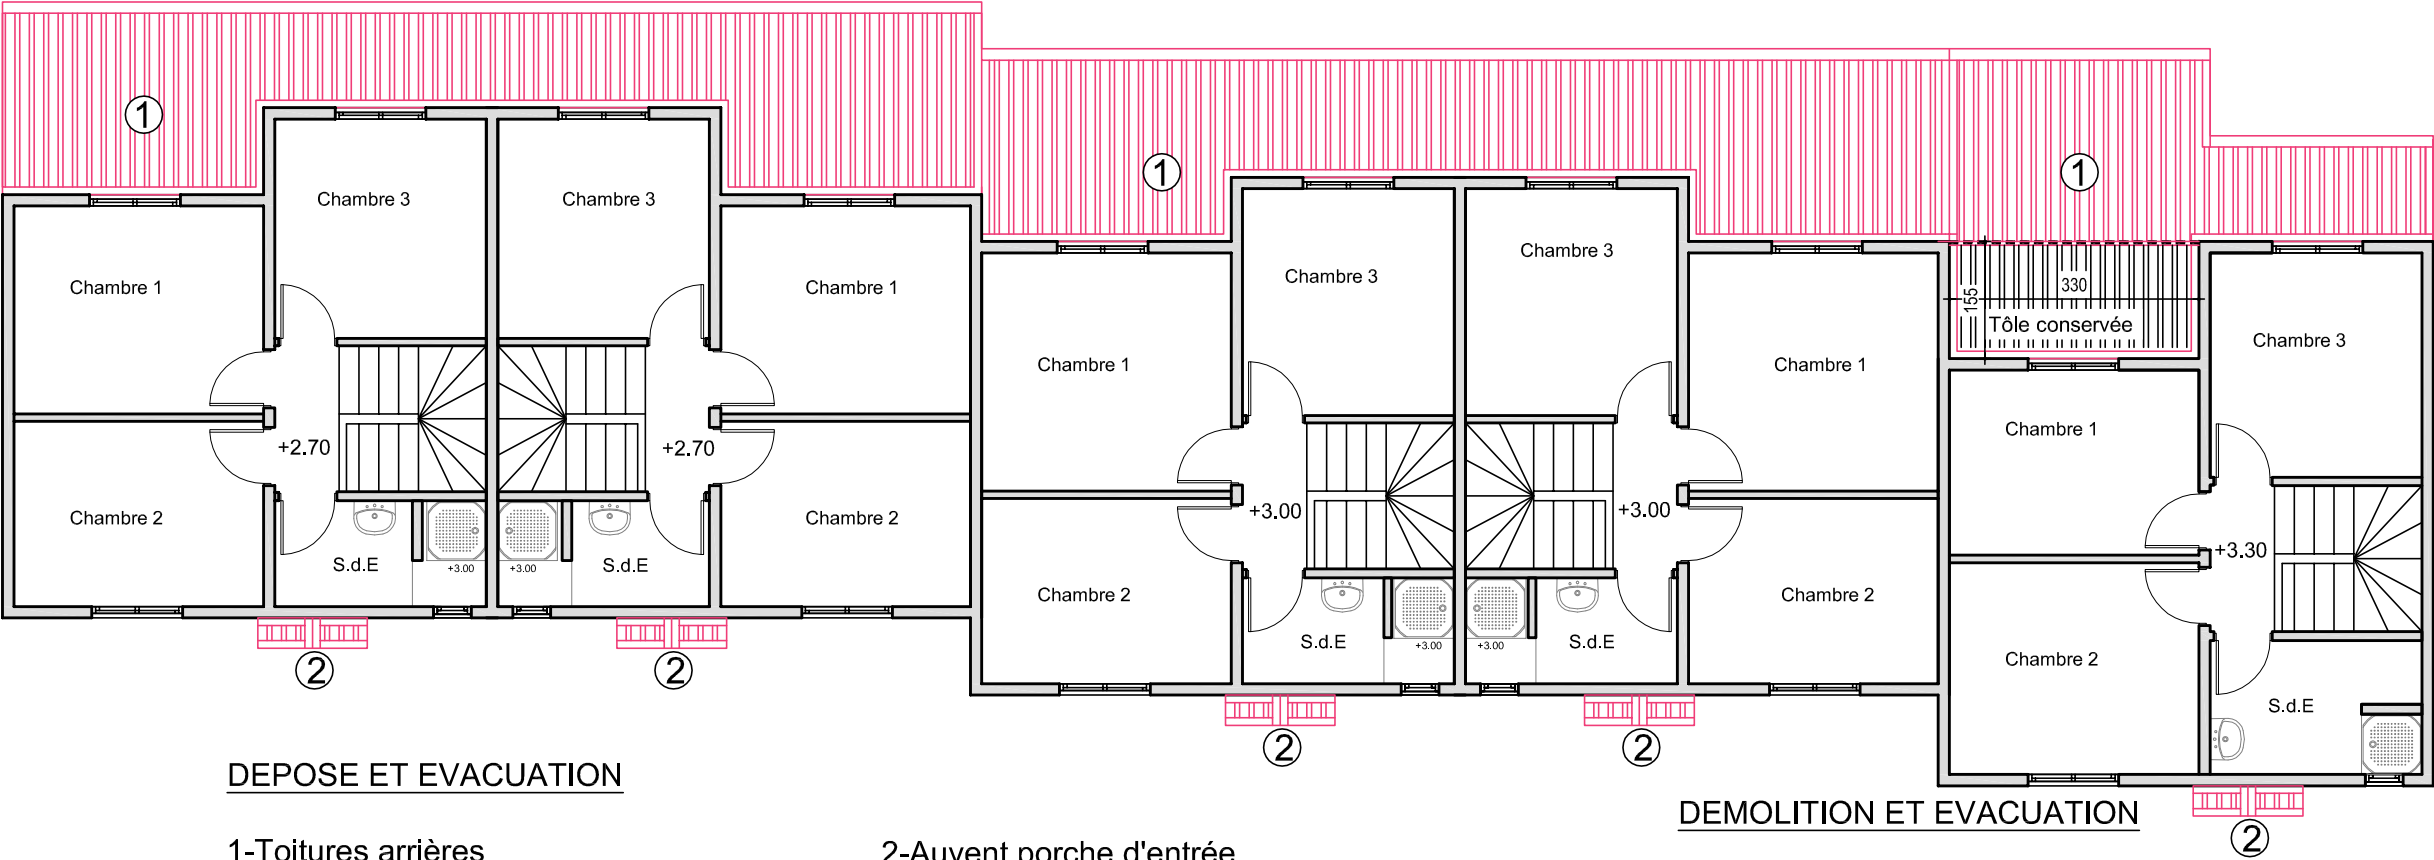

DEPOSE ET EVACUATION

1-Toitures arrières
Dépose des tôles avec les pannes,
des accessoires,des gouttières et des DEP


2-Auvent porche d'entrée
Dépose des tôles avec la structure
et des accessoires

DEMOLITION ET EVACUATION



3-Démolition du poteau béton.
4-Démolition des murs des terrasses


Démolition

Démolition R+1

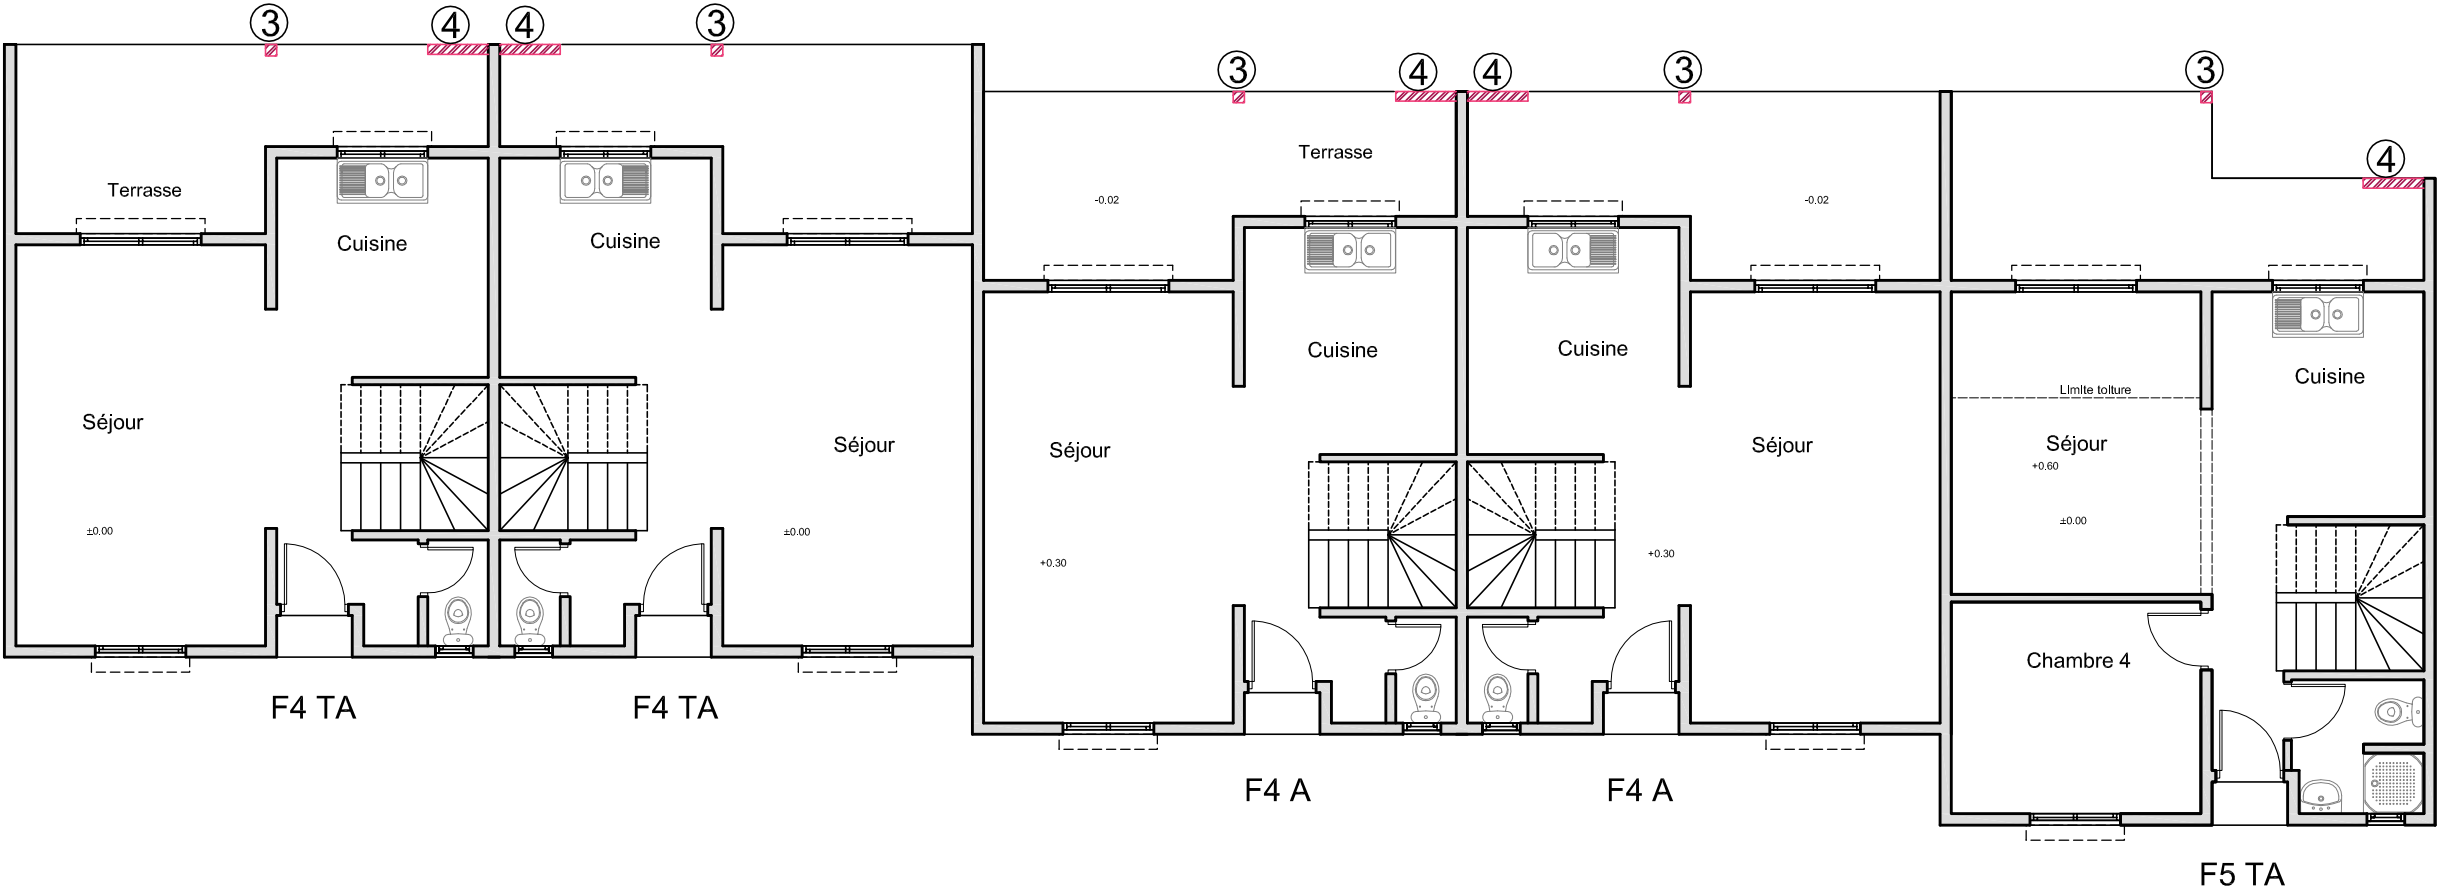


Démolition RDC

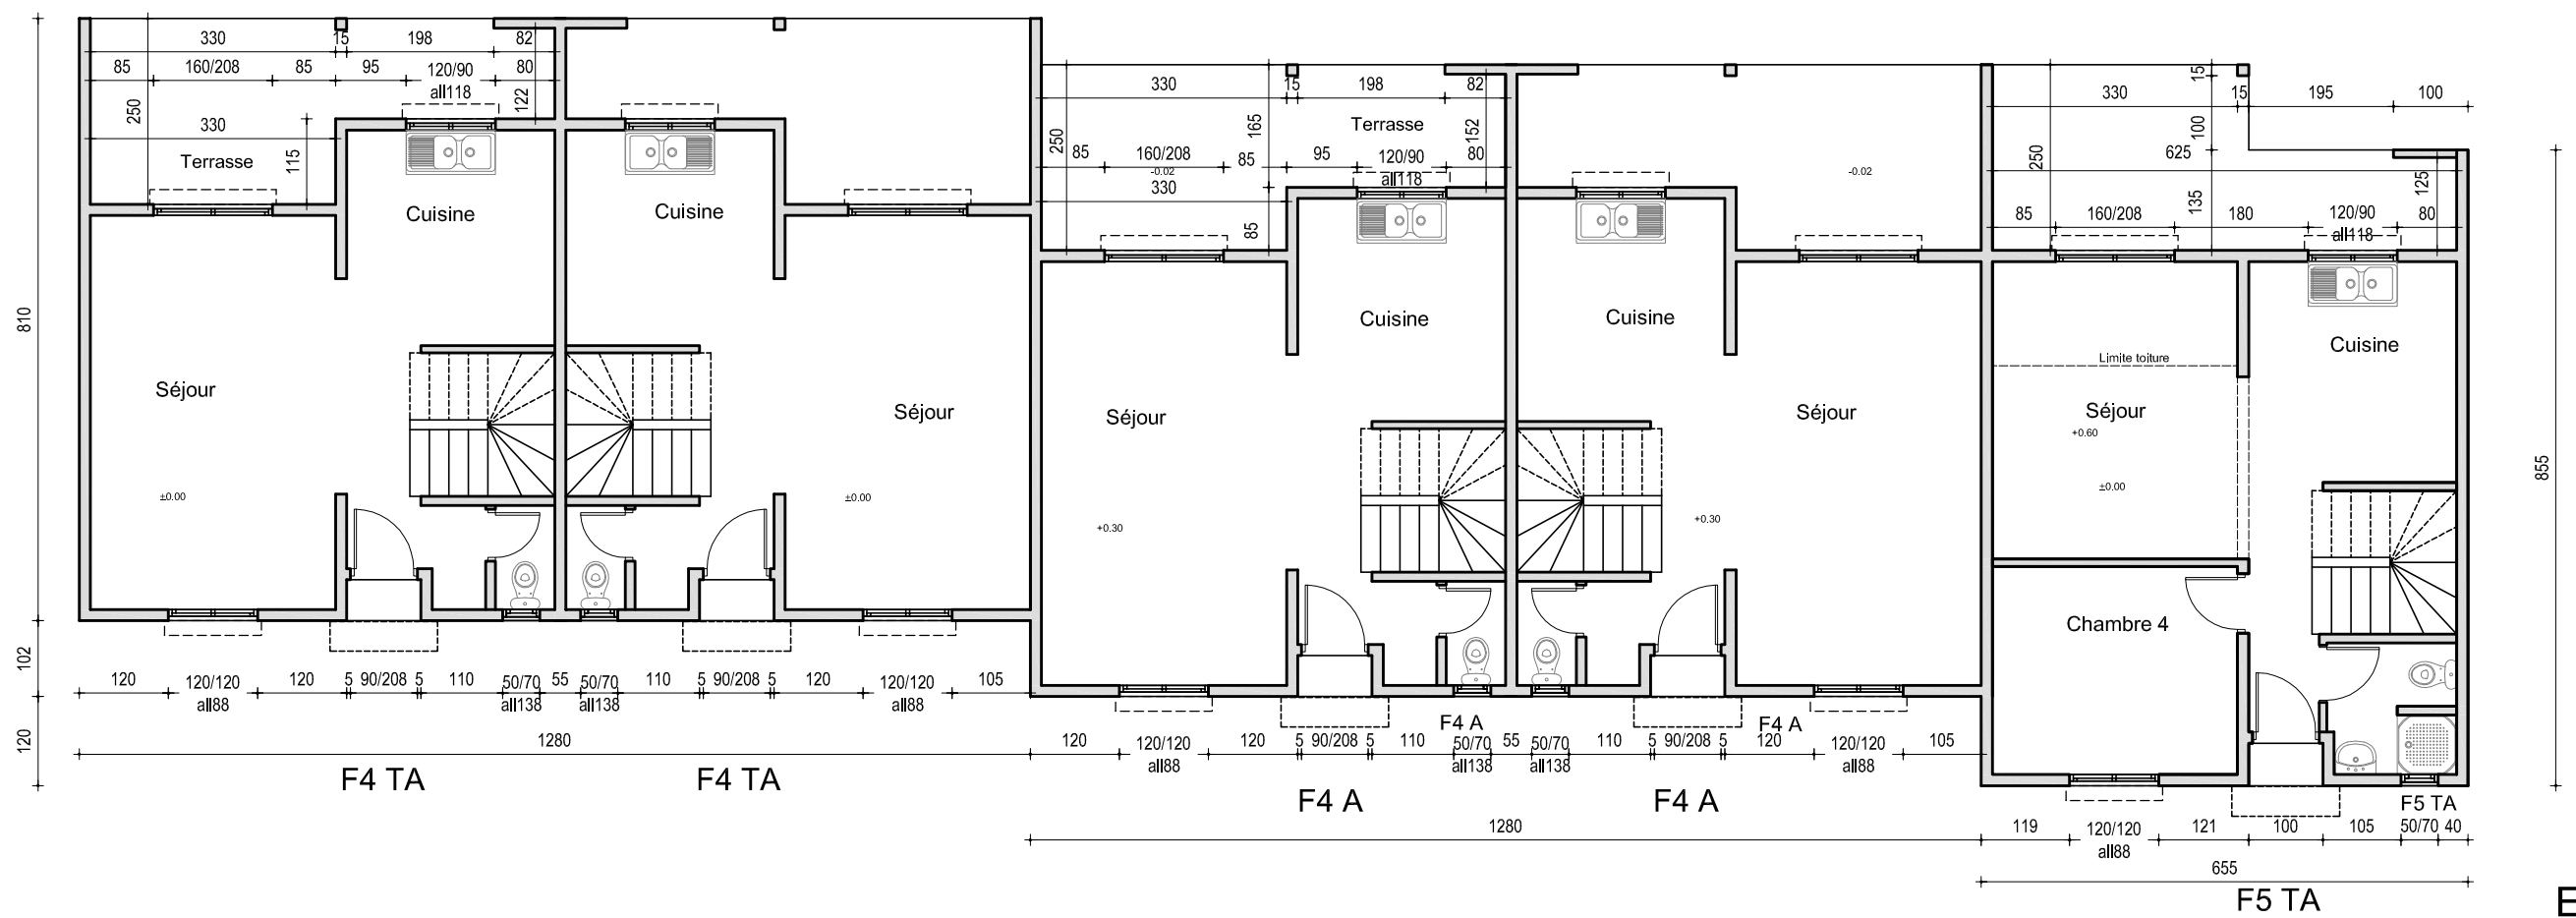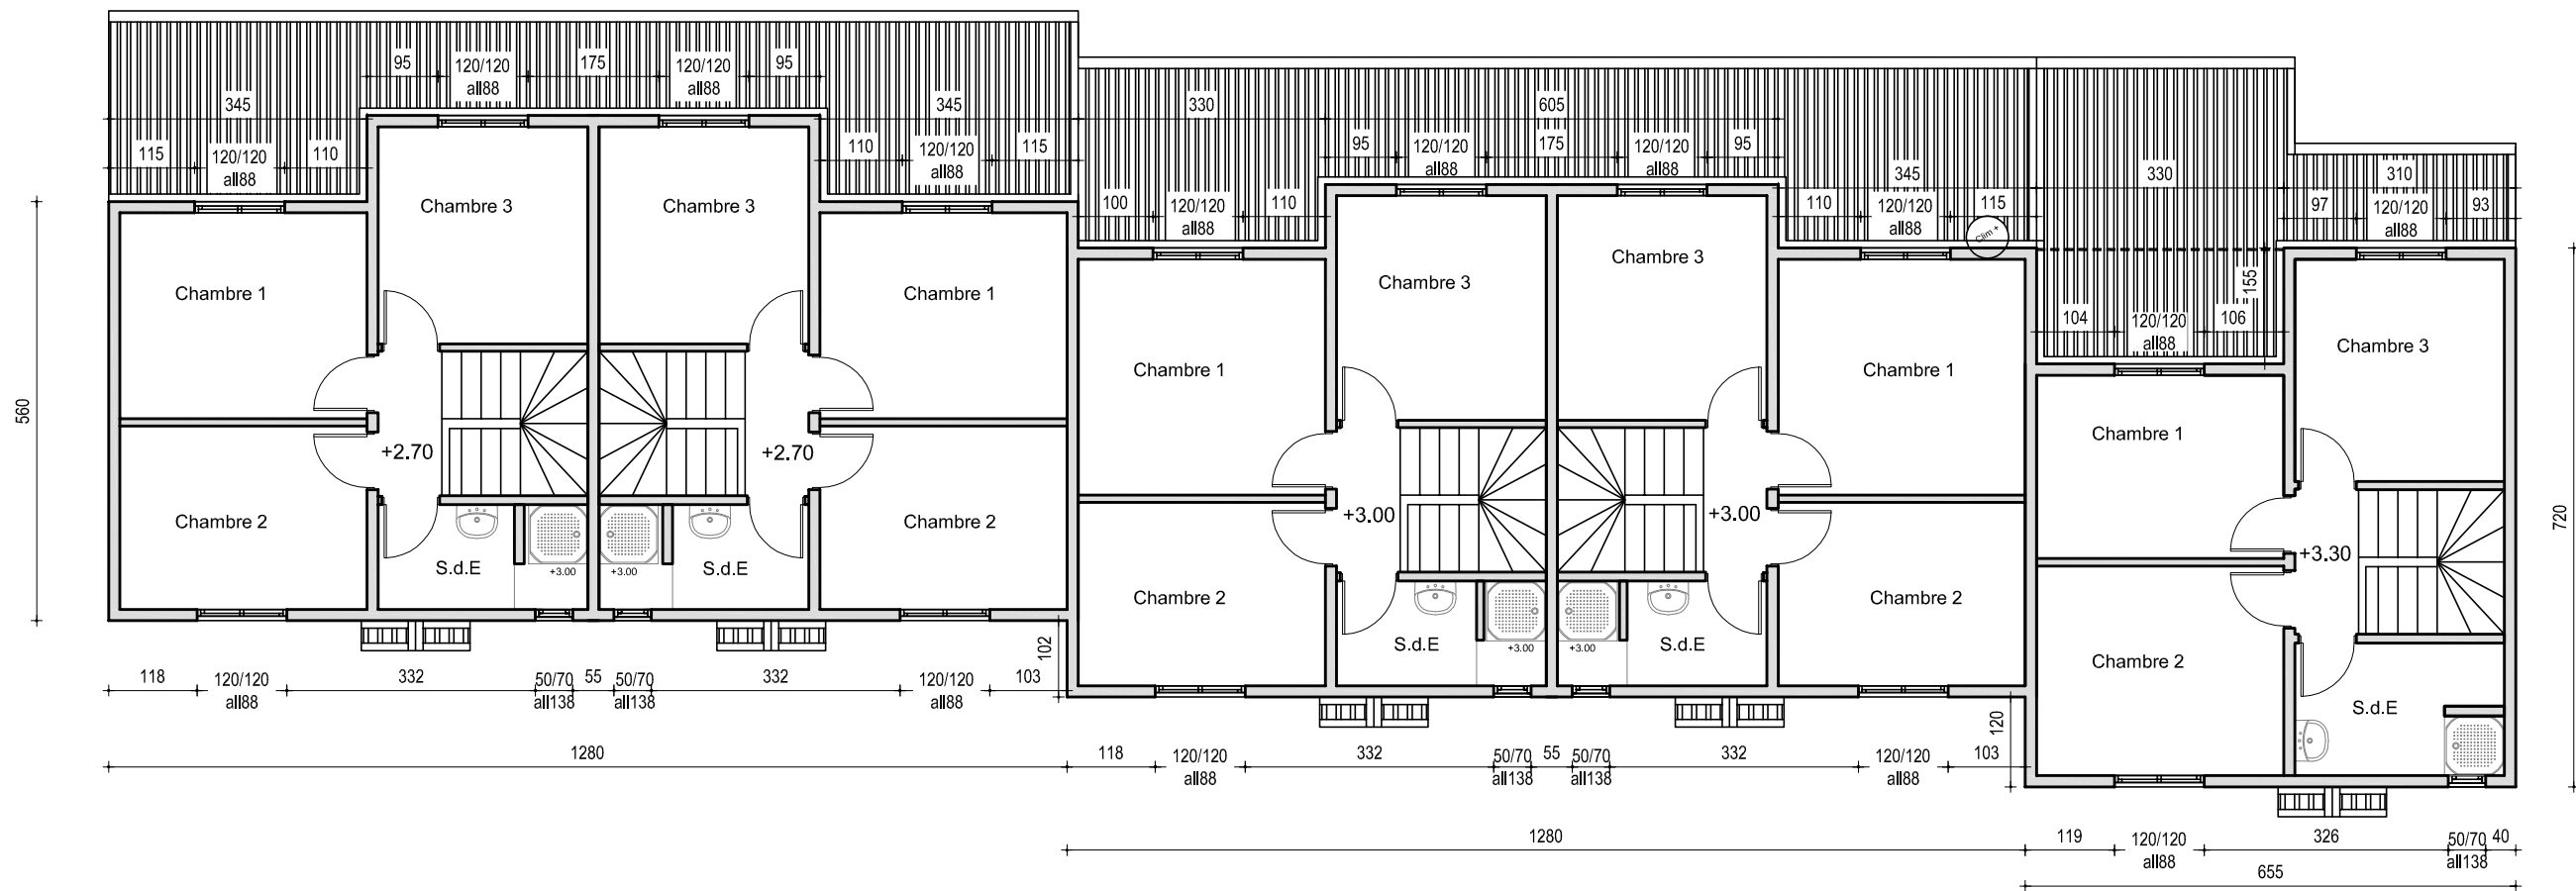


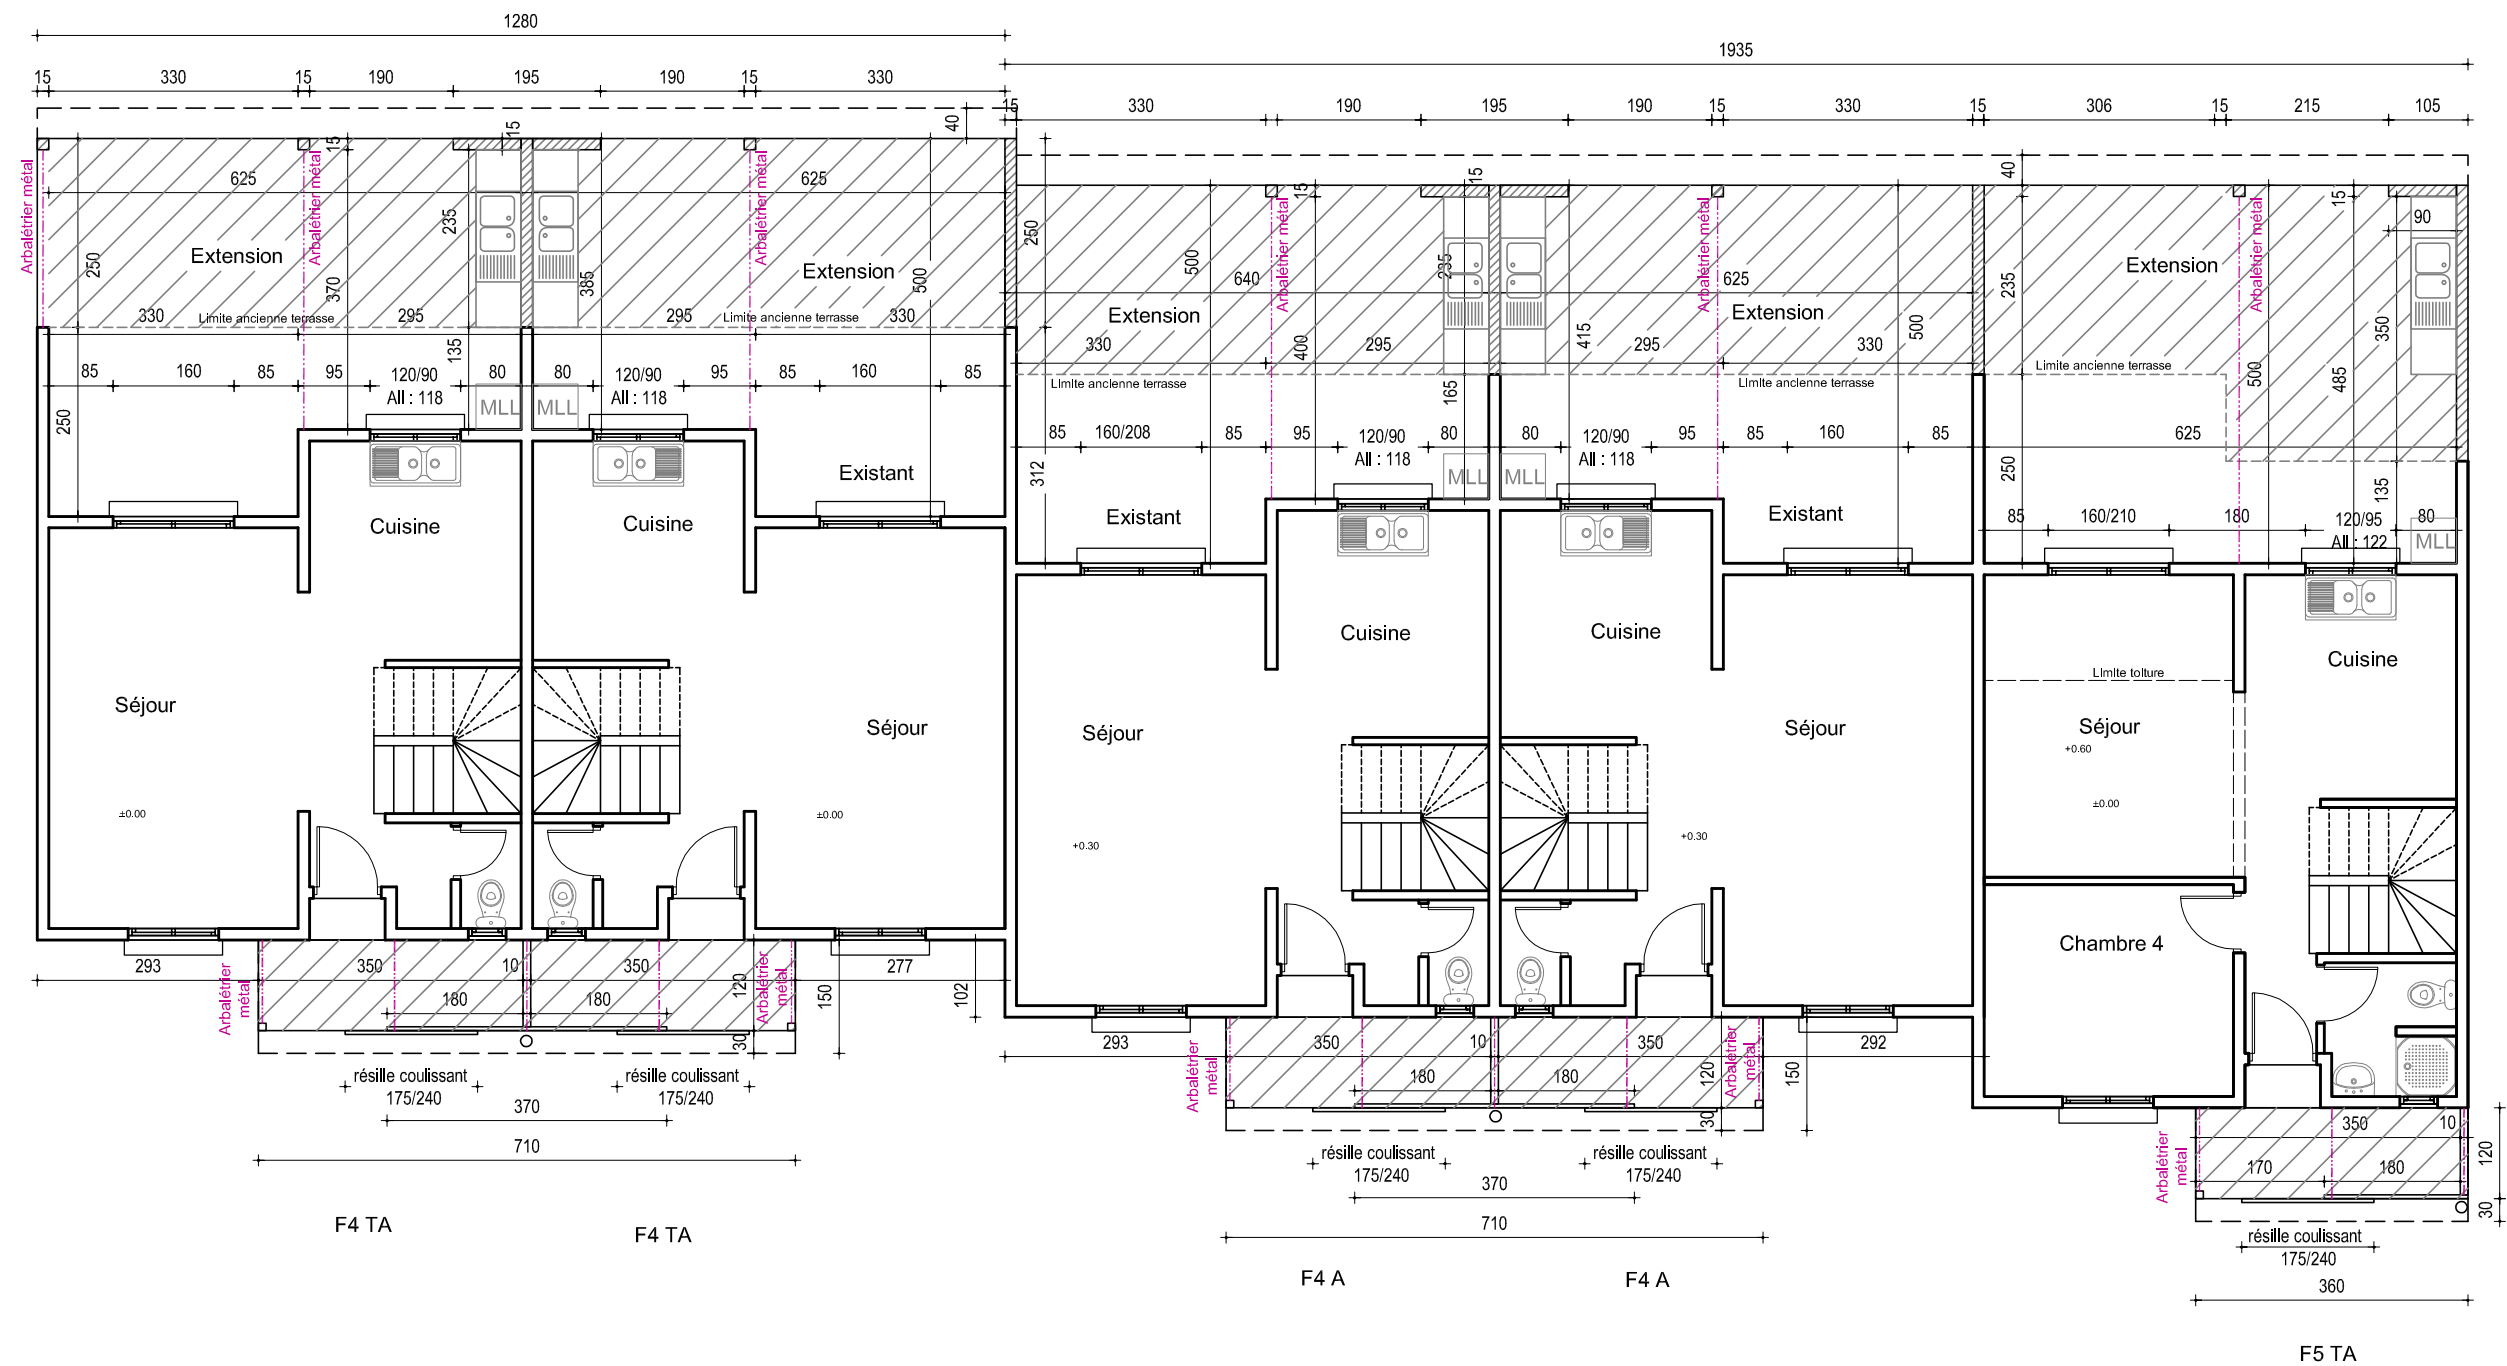


Projet RDC

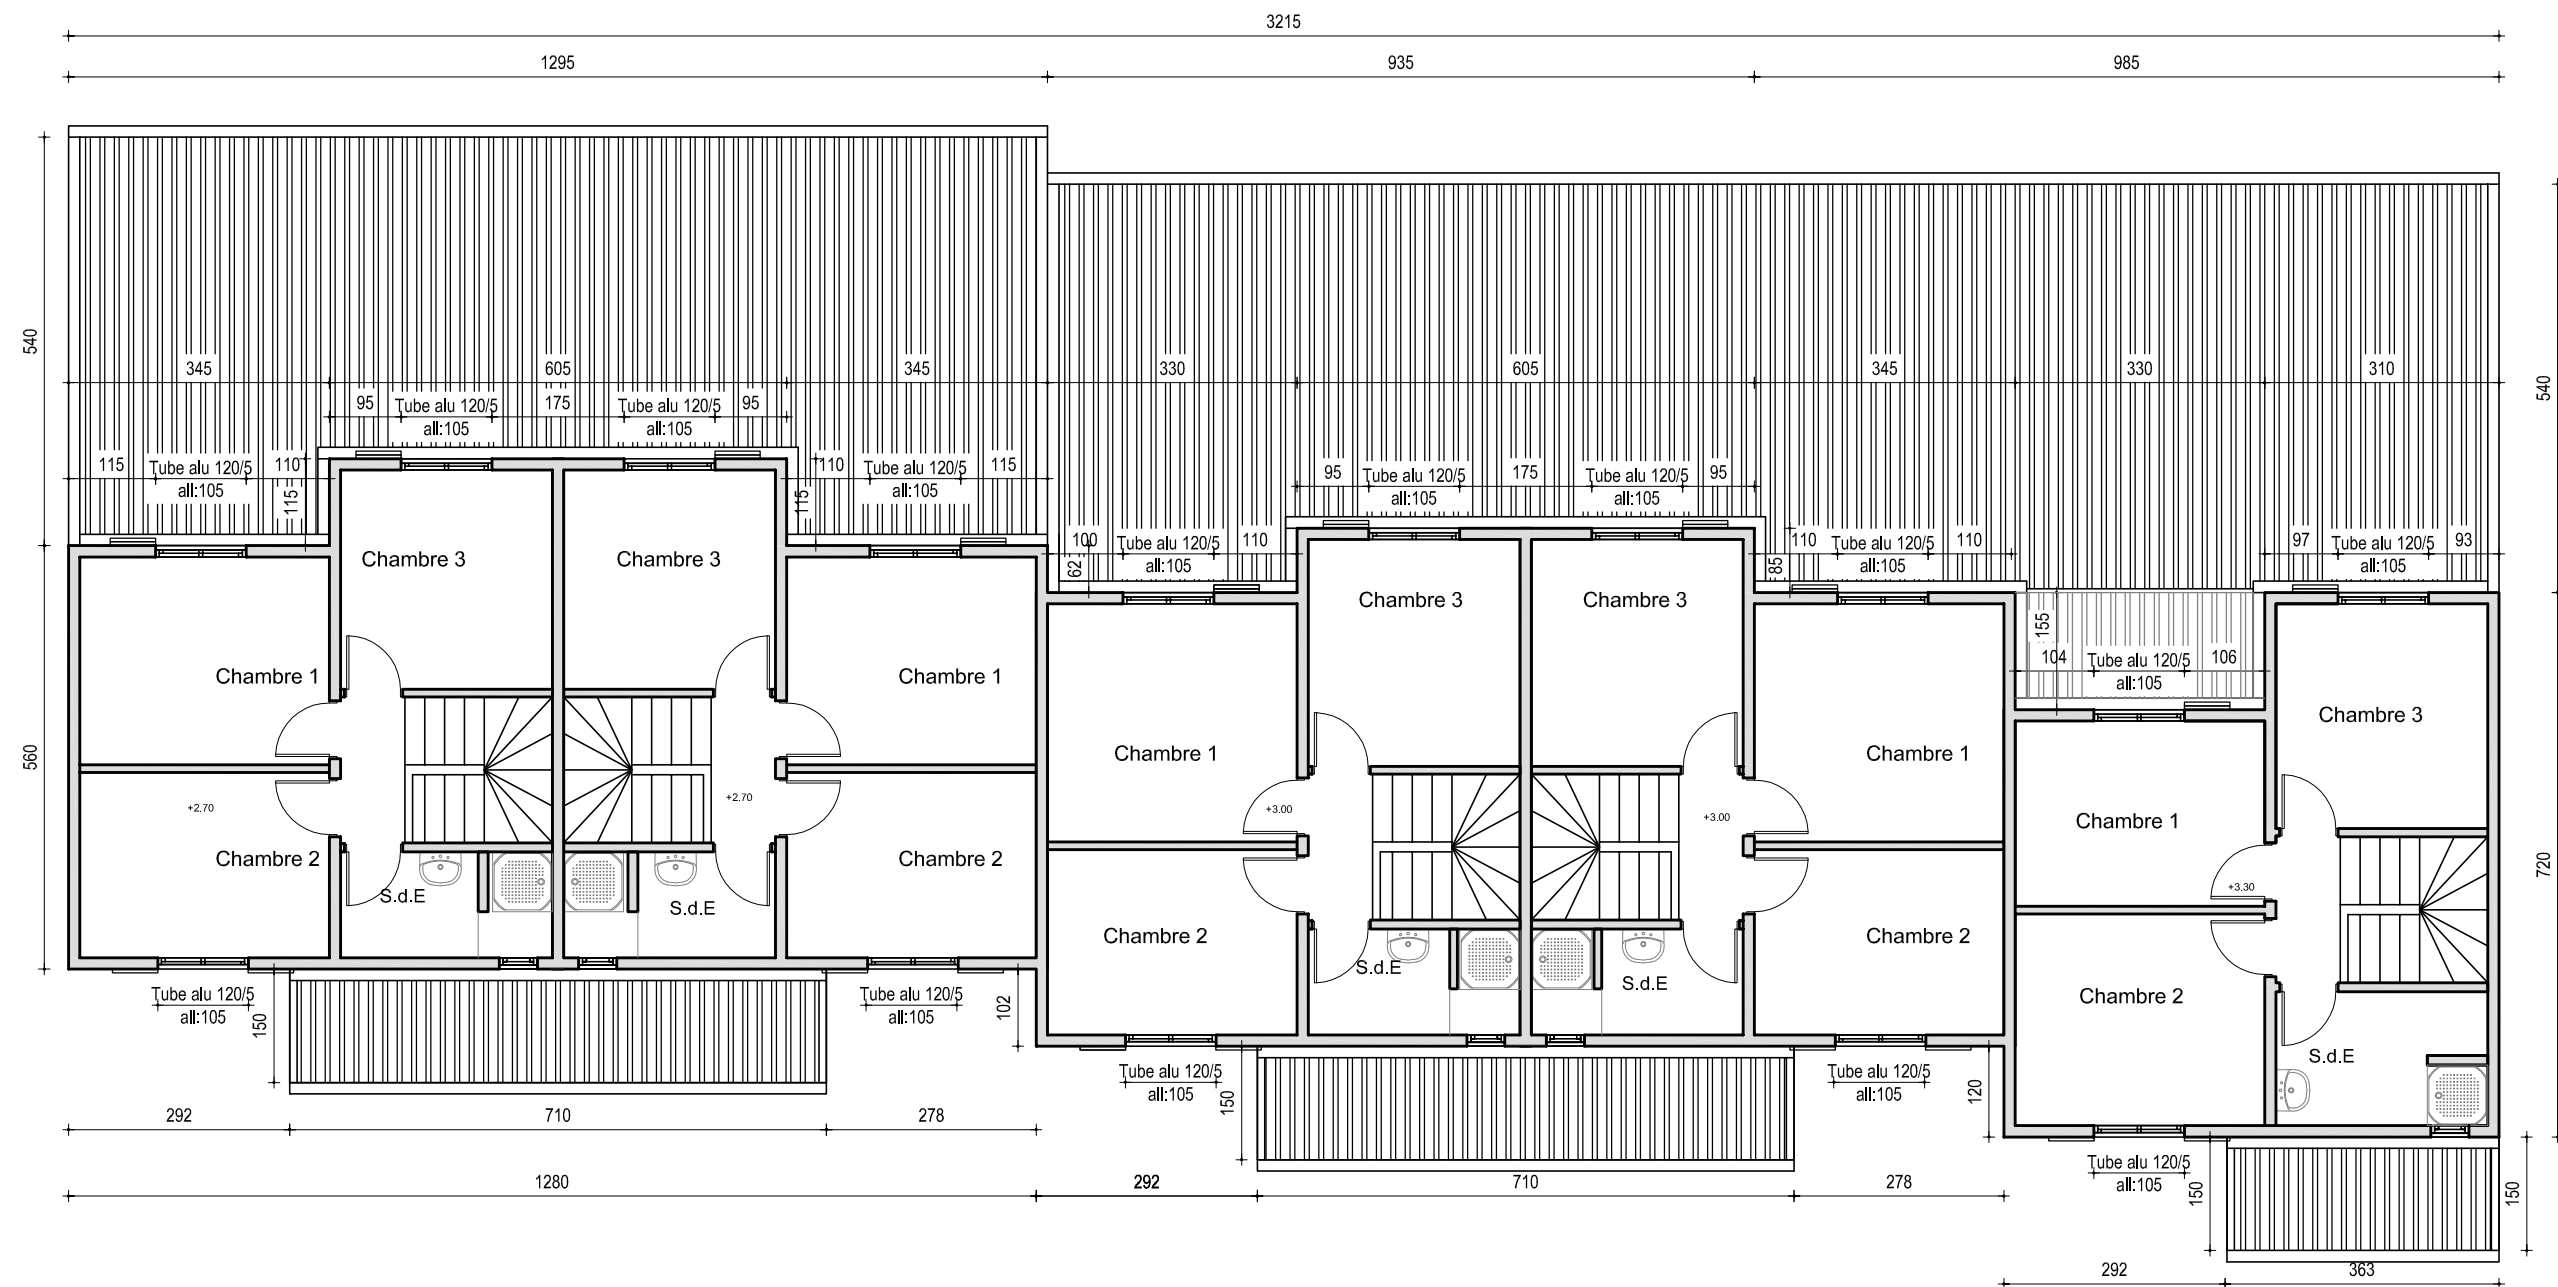

Projet R+1

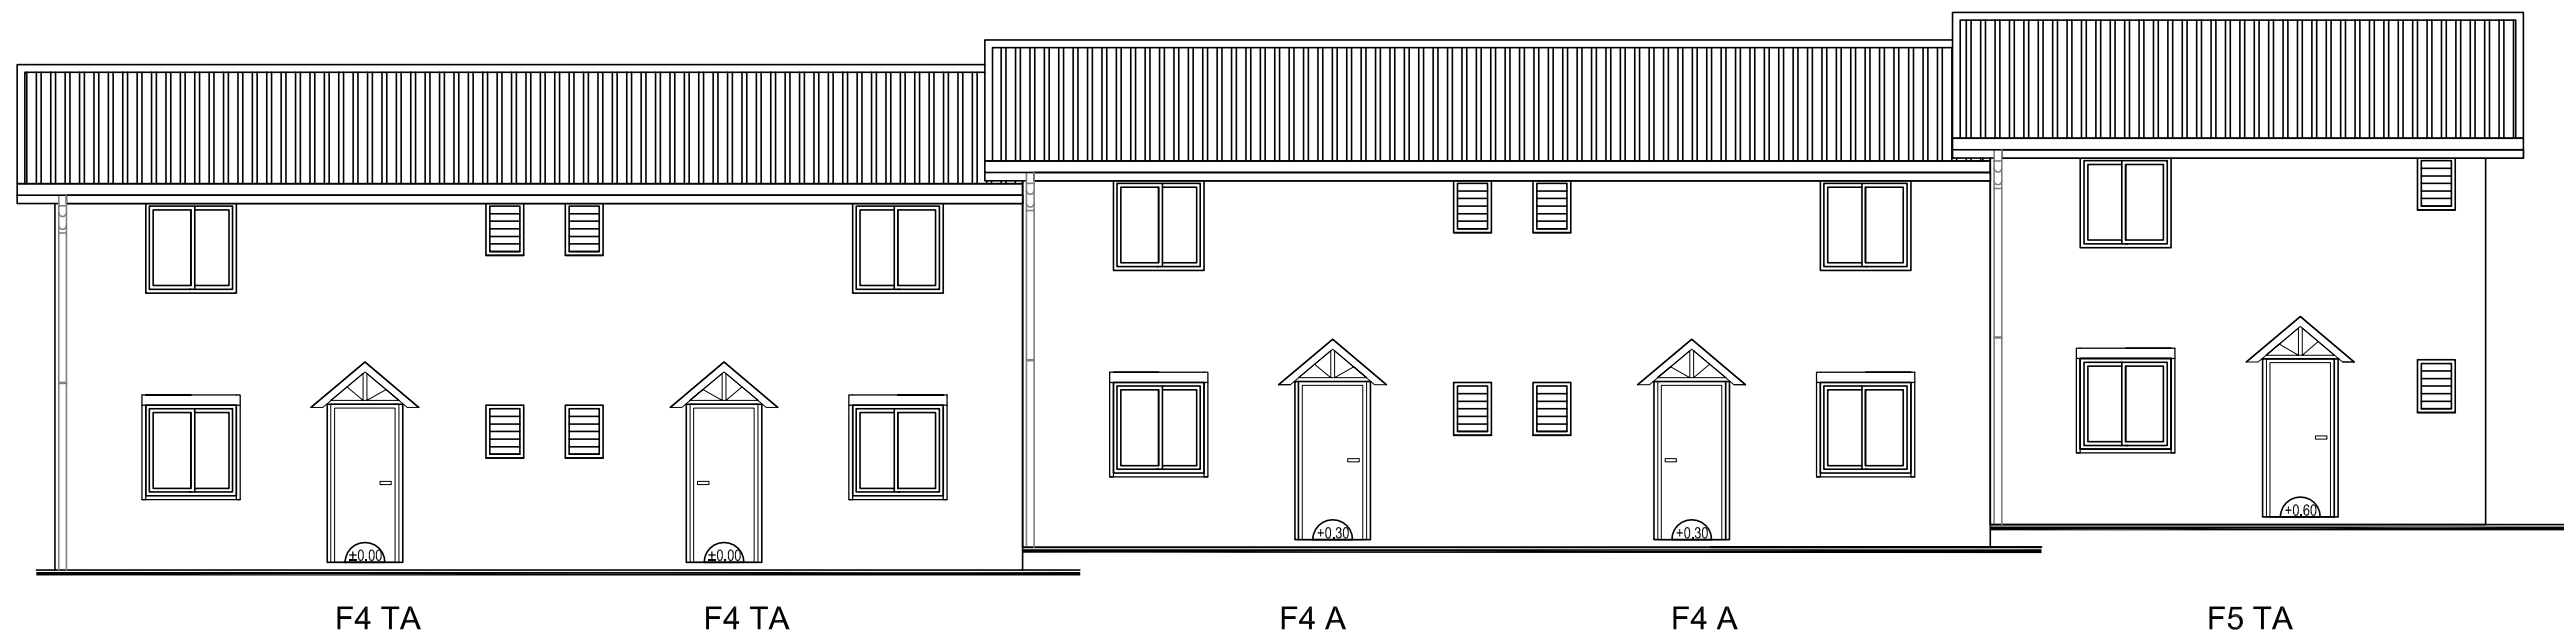

Etat des lieux

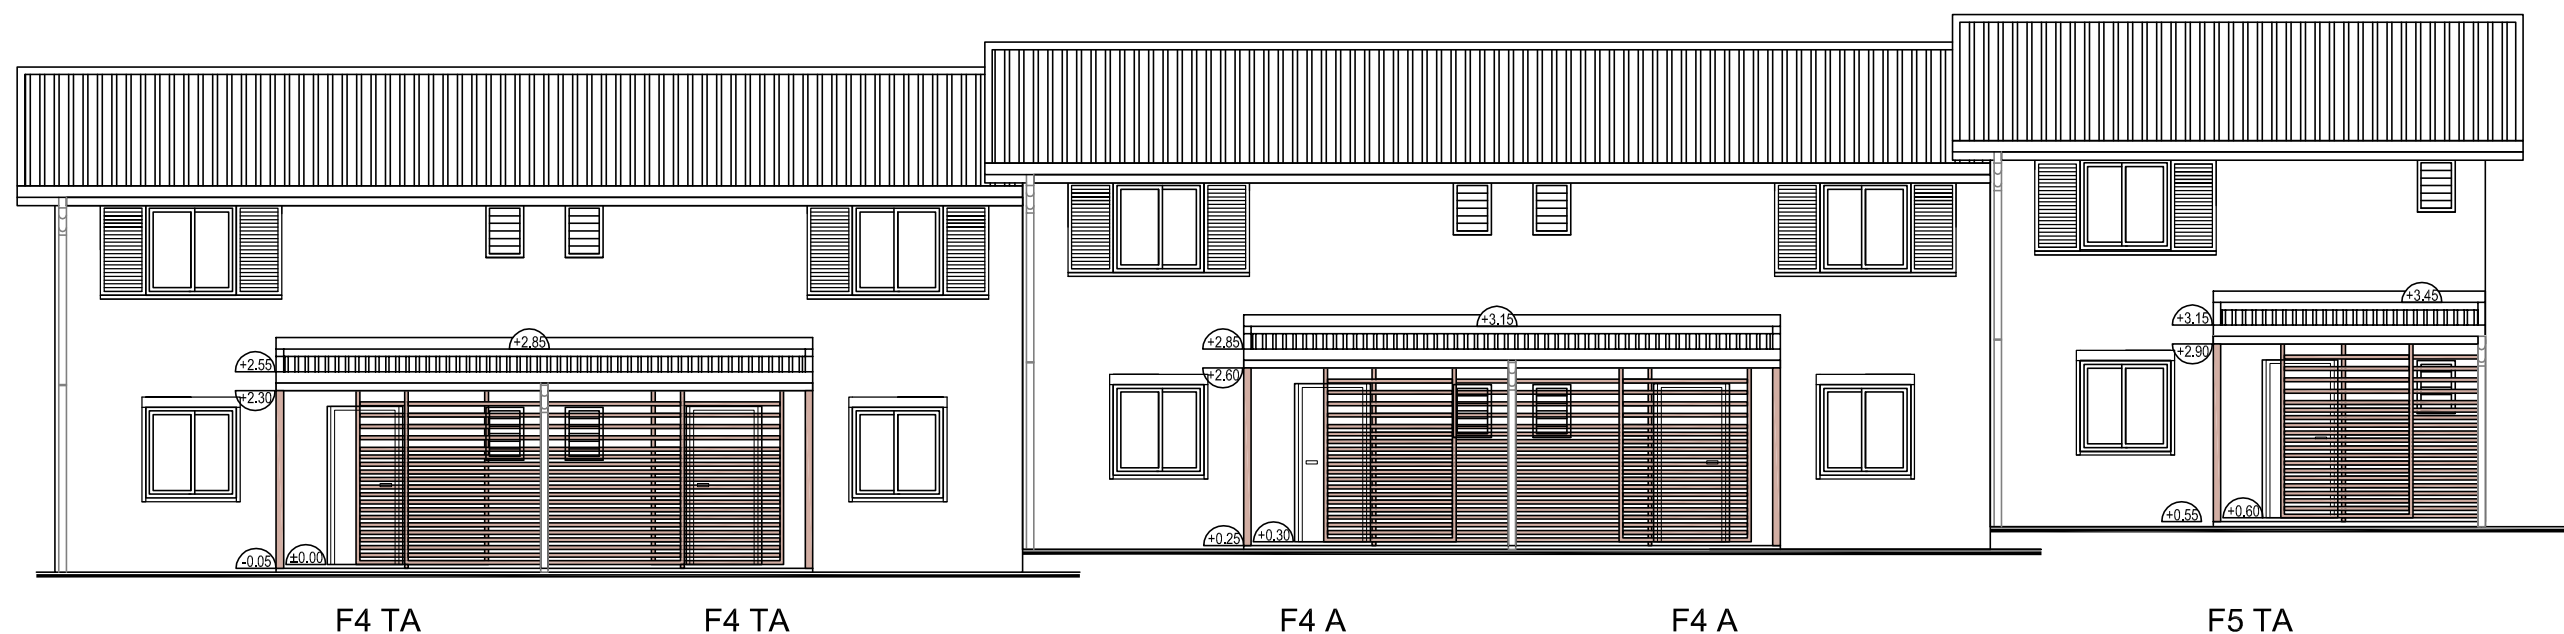

Projet



F5 TA

F4 A

F4 A

F4 TA

F4 TA

Etat des lieux



F5 TA

F4 A

F4 A

F4 TA

F4 TA

Projet

FCH

PERSPECTIVE

Agnès GABET-JEZEQUEL - Architecte D.P.L.G.
16, Rue René Milliard Panorama Sainte Marie - BP 6
98845 Nouméa Cedex - Nouvelle-Calédonie
Tél. : (687) 27.83.93 / Fax : (687) 28.55.18

Palmiers 1&2

Echelle 1/100

DCE

Format A3

Novembre 2024

Façades Arrière EDL / Projet
Bâtiment J 1F5TA-2F4A-2F4TA

Plan n°05J