


HYPOTHESES		
FONDATIONS :	Micropieux type II	
MATERIAUX :	Béton enterré : Aciers HA B500B	BPS NF EN 206/CN C25/30 XC2
ENROBAGE :	Ouvrages enterrés :	4.0 cm
CHARGES D'EXPLOITATION :	Terrasses logements : Balcons :	1.50 kN/m² 3.50 kN/m²
NIVEAUX :	±0.00 bâtiment = voir plan architecte	

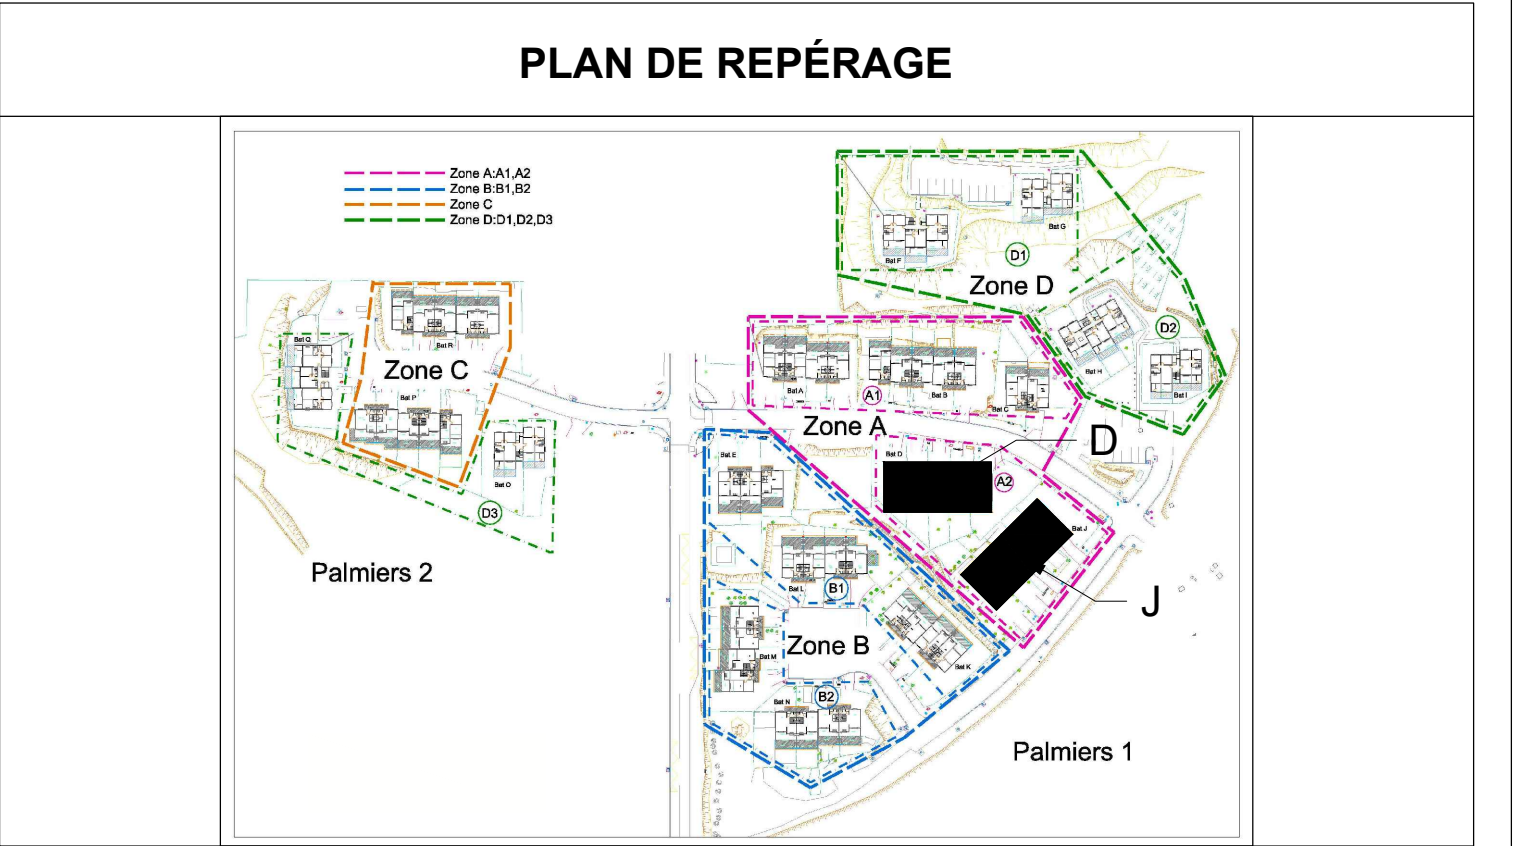

# LES PALMIERS 1&2

## Extension des terrasses

Dossier de consultation des entreprises

E				
D				
C				
B				
A				
0	09/04/2025	Etablissement	J.H	Fabien.P
Indice	Date	Nature de la modification	Dessiné par	Verifié par

**B.R.H SARL**  
90 Bis Avenue du Général De Gaulle  
98800 Nouméa Cedex  
Tel : (+687) 253-292  
courriel : etude@brh.nc

VISA D'HOMOLOGATION  
Nom du C.tx :  
Le :  
Signature :  
Nota :

### Bâtiments D et J

FONDATIONS - PLANCHER BAS  
REZ-DE-CHAUSÉE  
Coffrage

Indice : 0  
**DJ01**