

Les Palmiers 1&2

Extension des terrasses
et
Réalisation d'un auvent
pour les entrées des duplex

Collectif Q

4F3TA-2F2A/TA

Zone D

N° ZD6

Carnet des plans DCE

Échelle:1/100


DEPOSE ET EVACUATION

1-Toitures
Dépose d'une partie des tôles avec les pannes, des bandeaux,des gouttières et des DEP


DEMOLITION ET EVACUATION

6-Démolition des garde-cops béton.


 Démolition

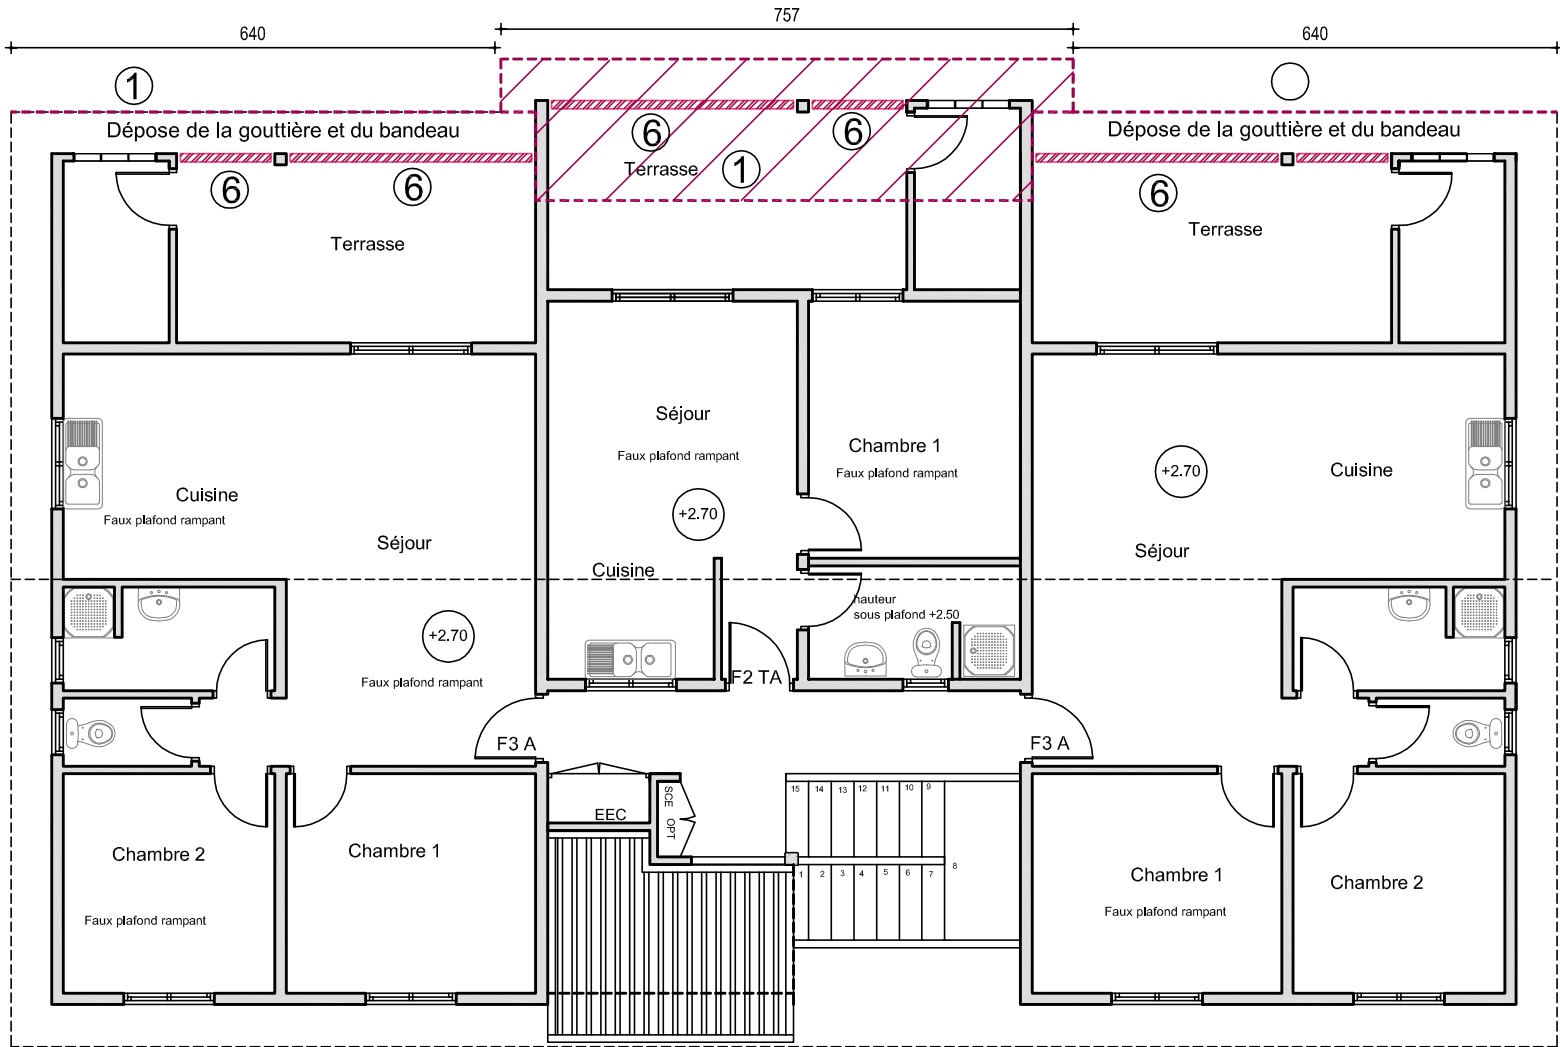


Démolition R+1

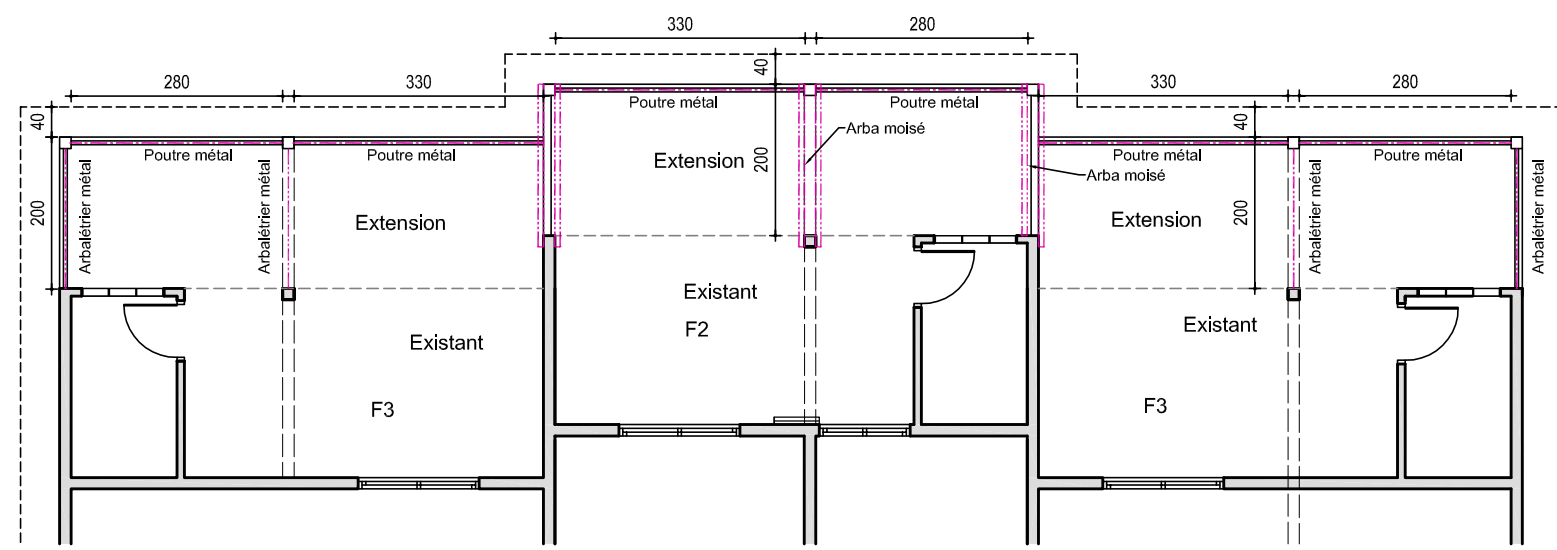


R+1

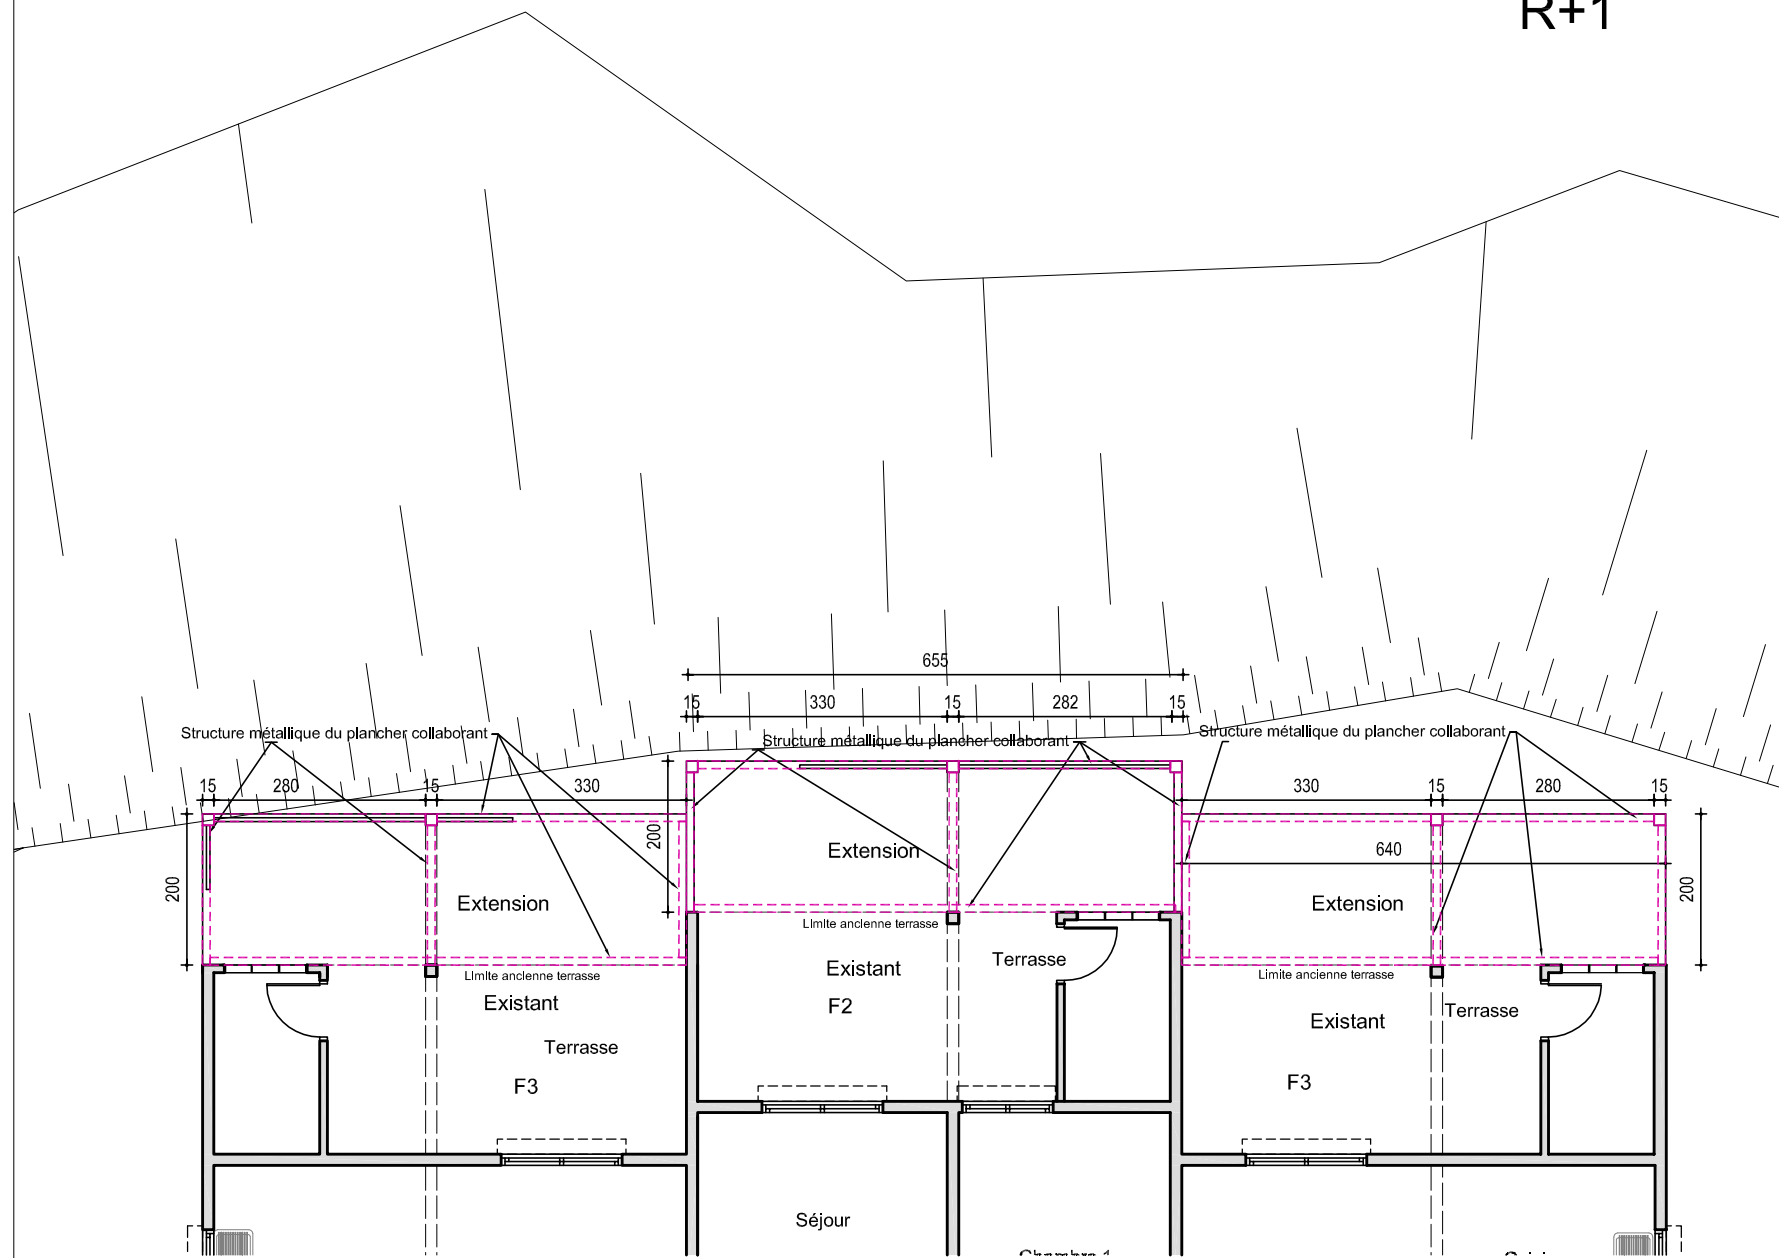



RDC

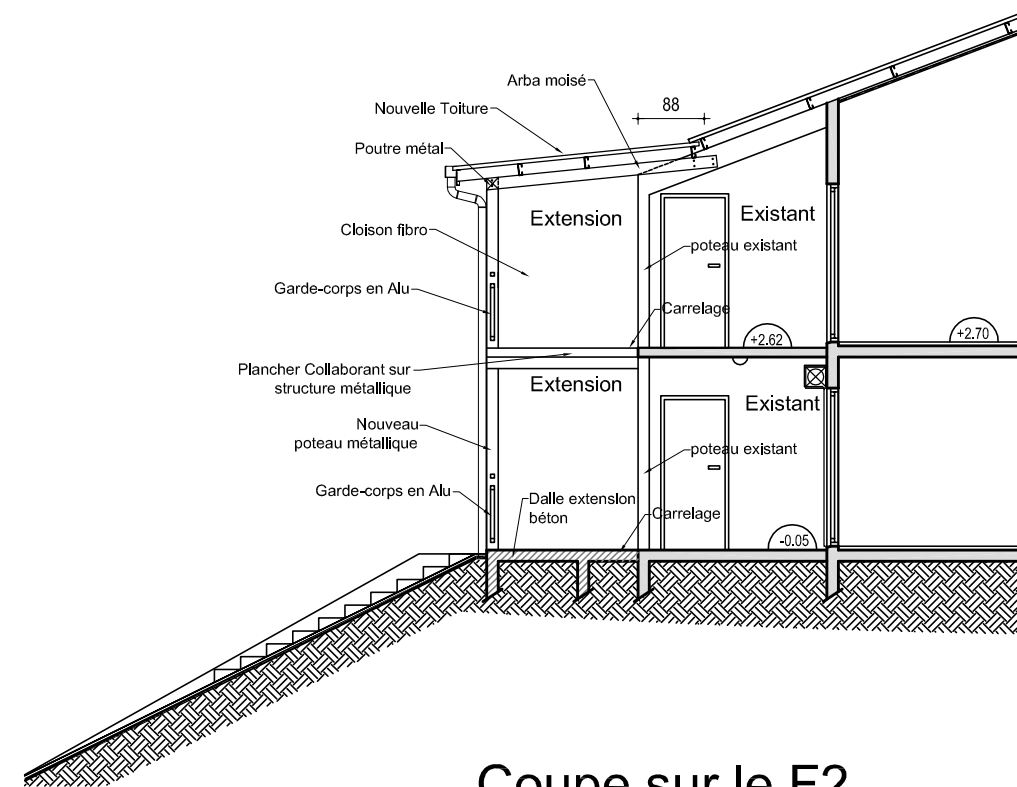


Coupe sur le F2

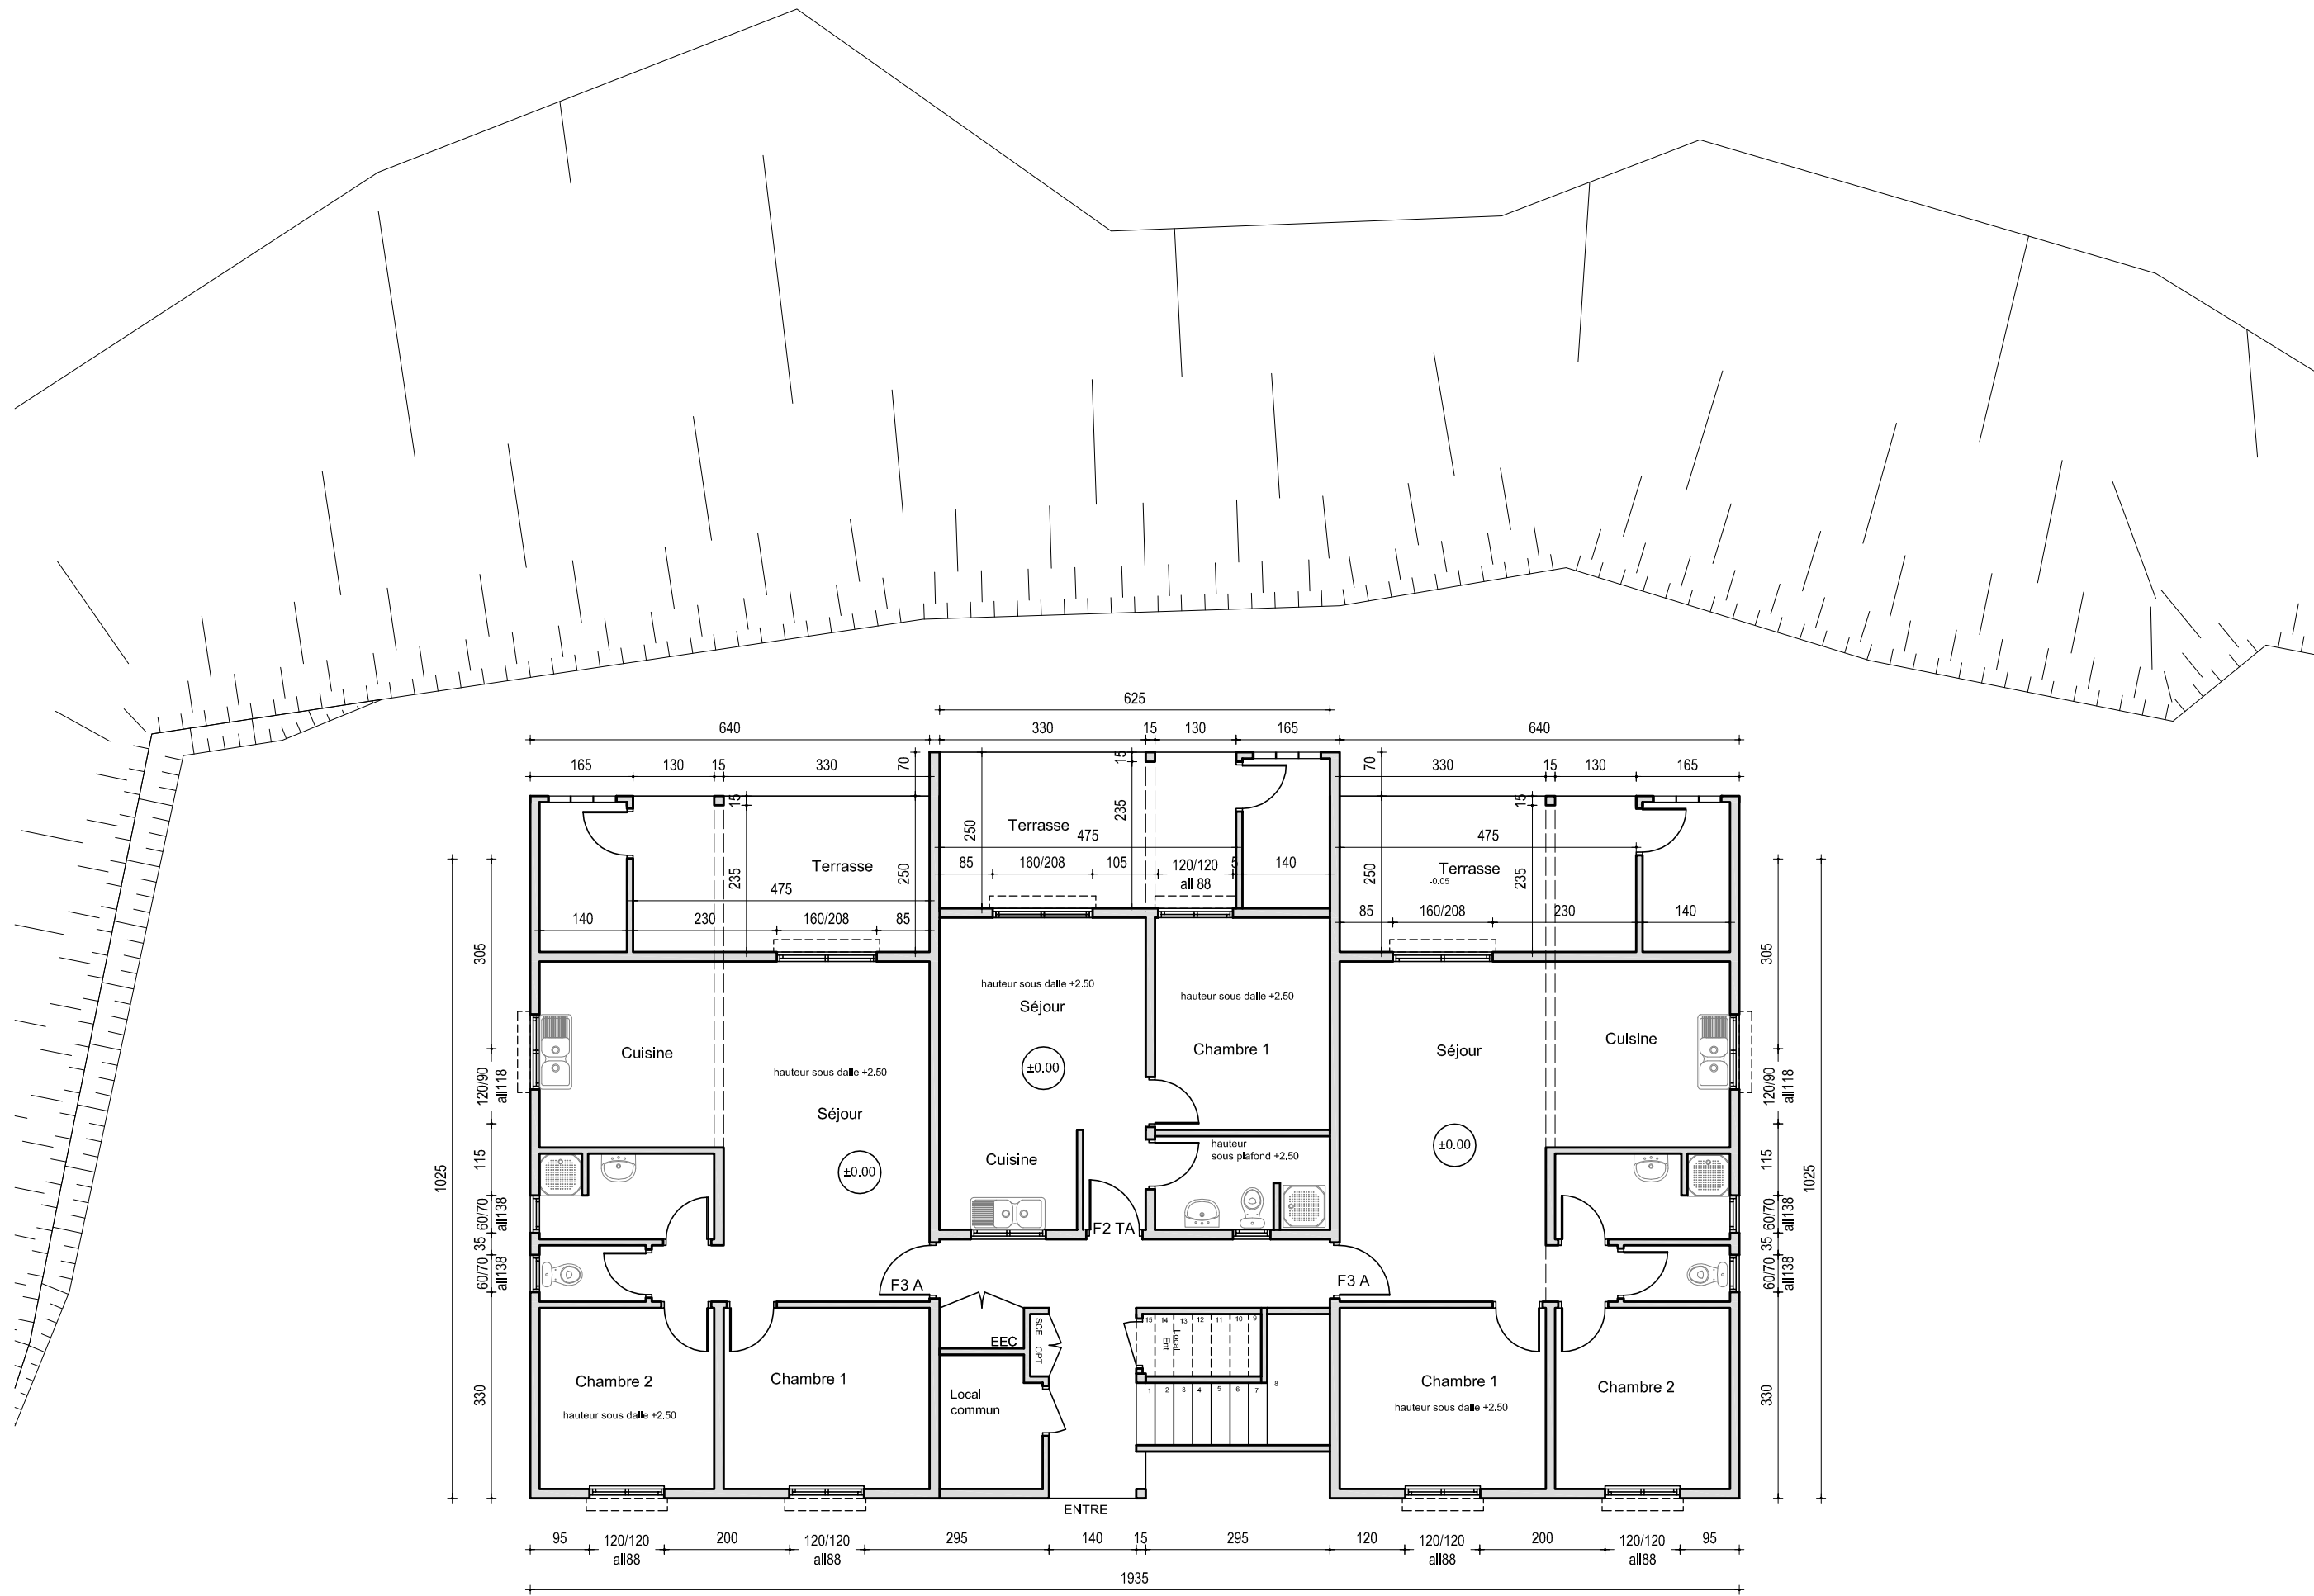

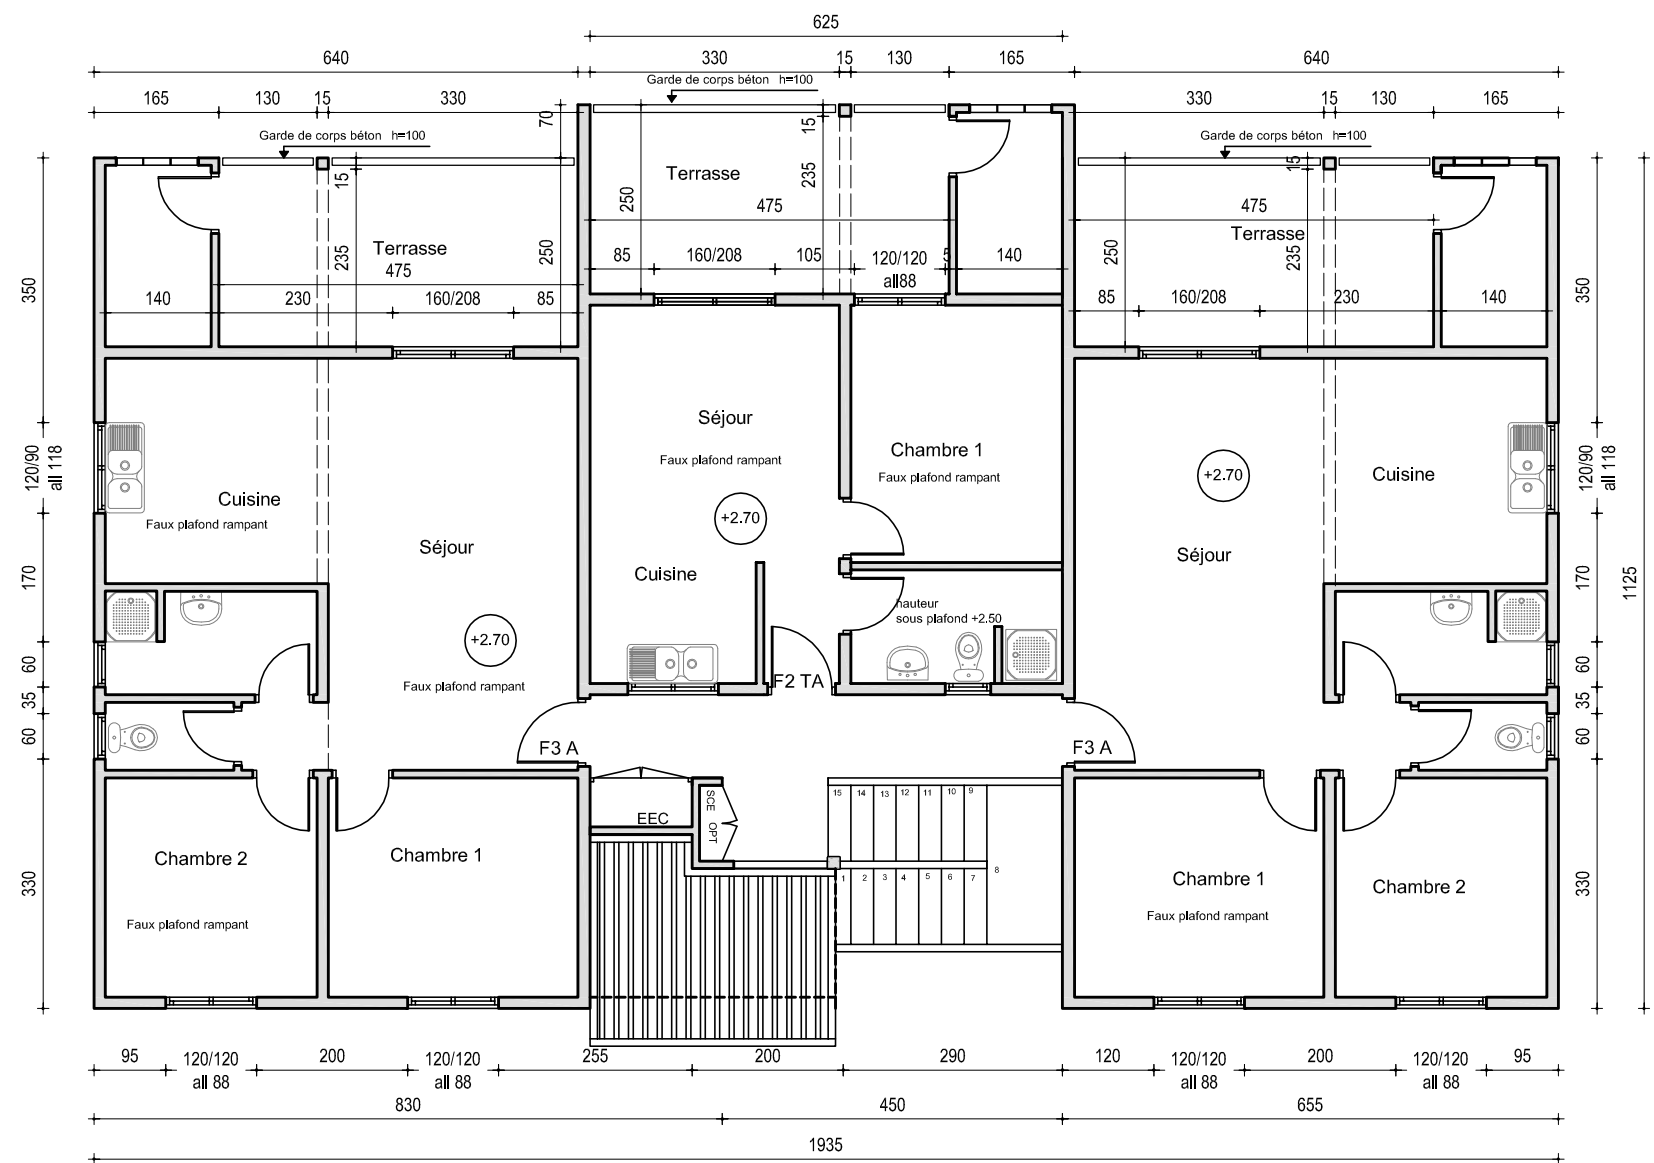


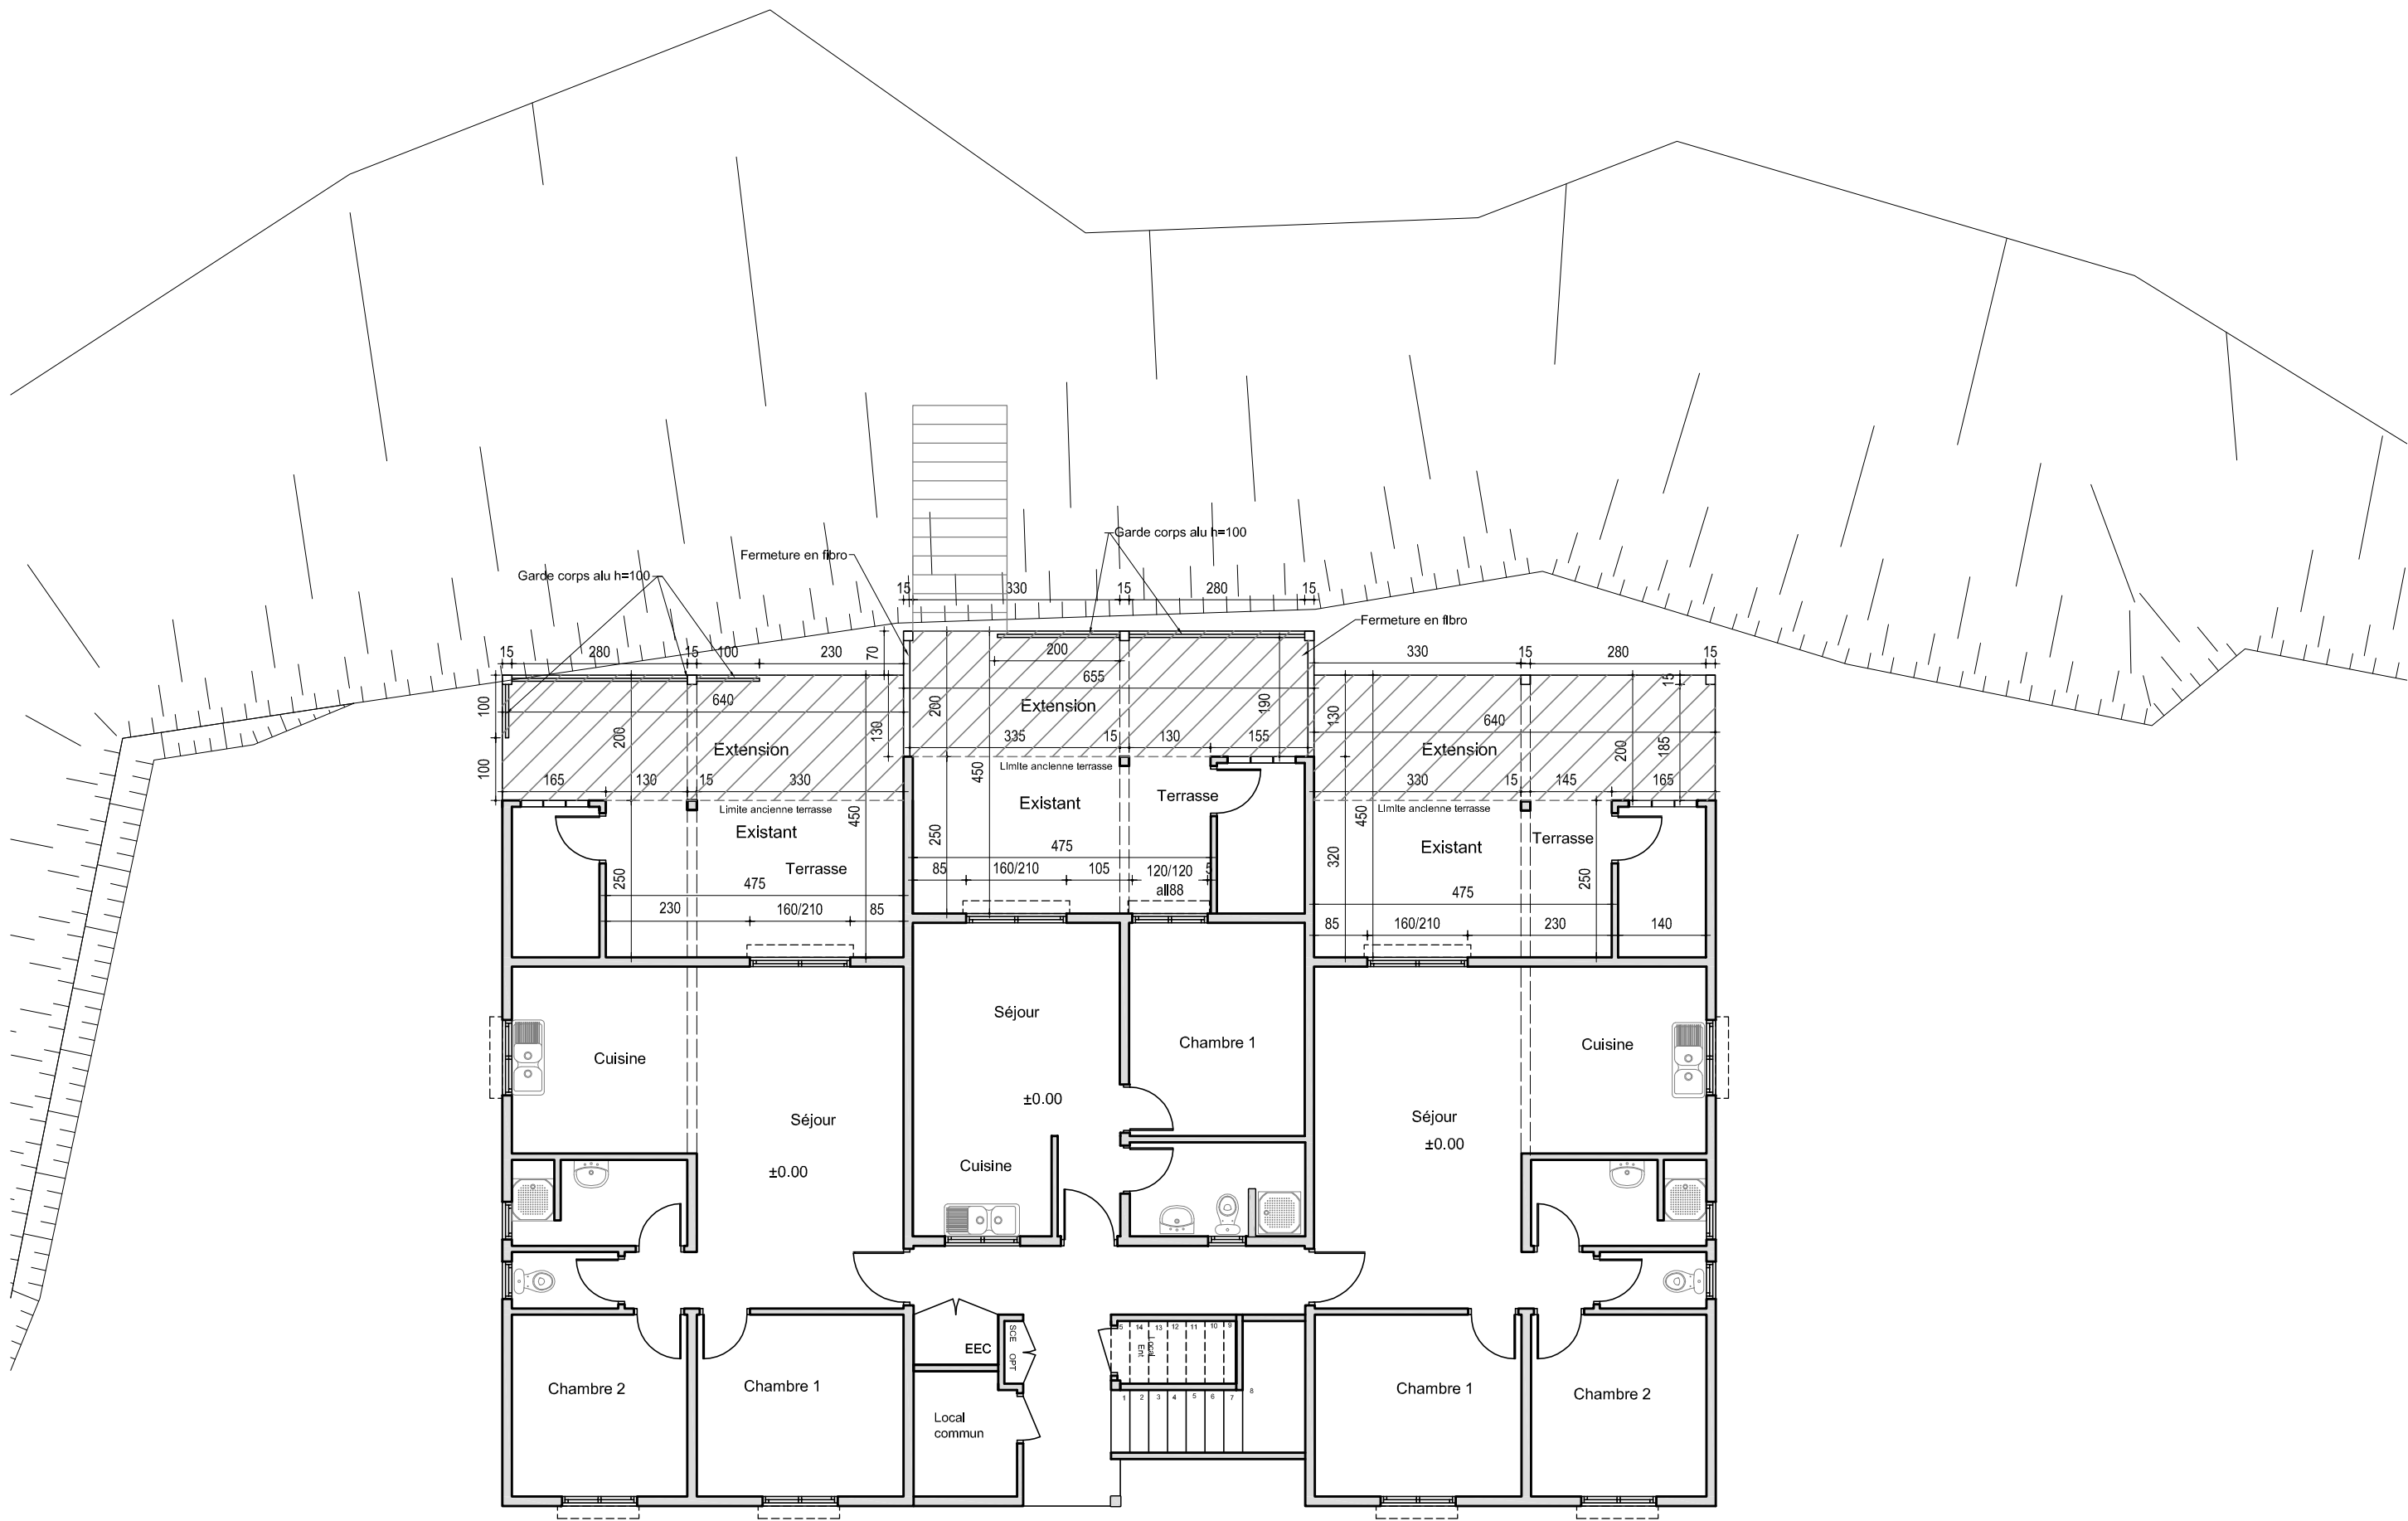

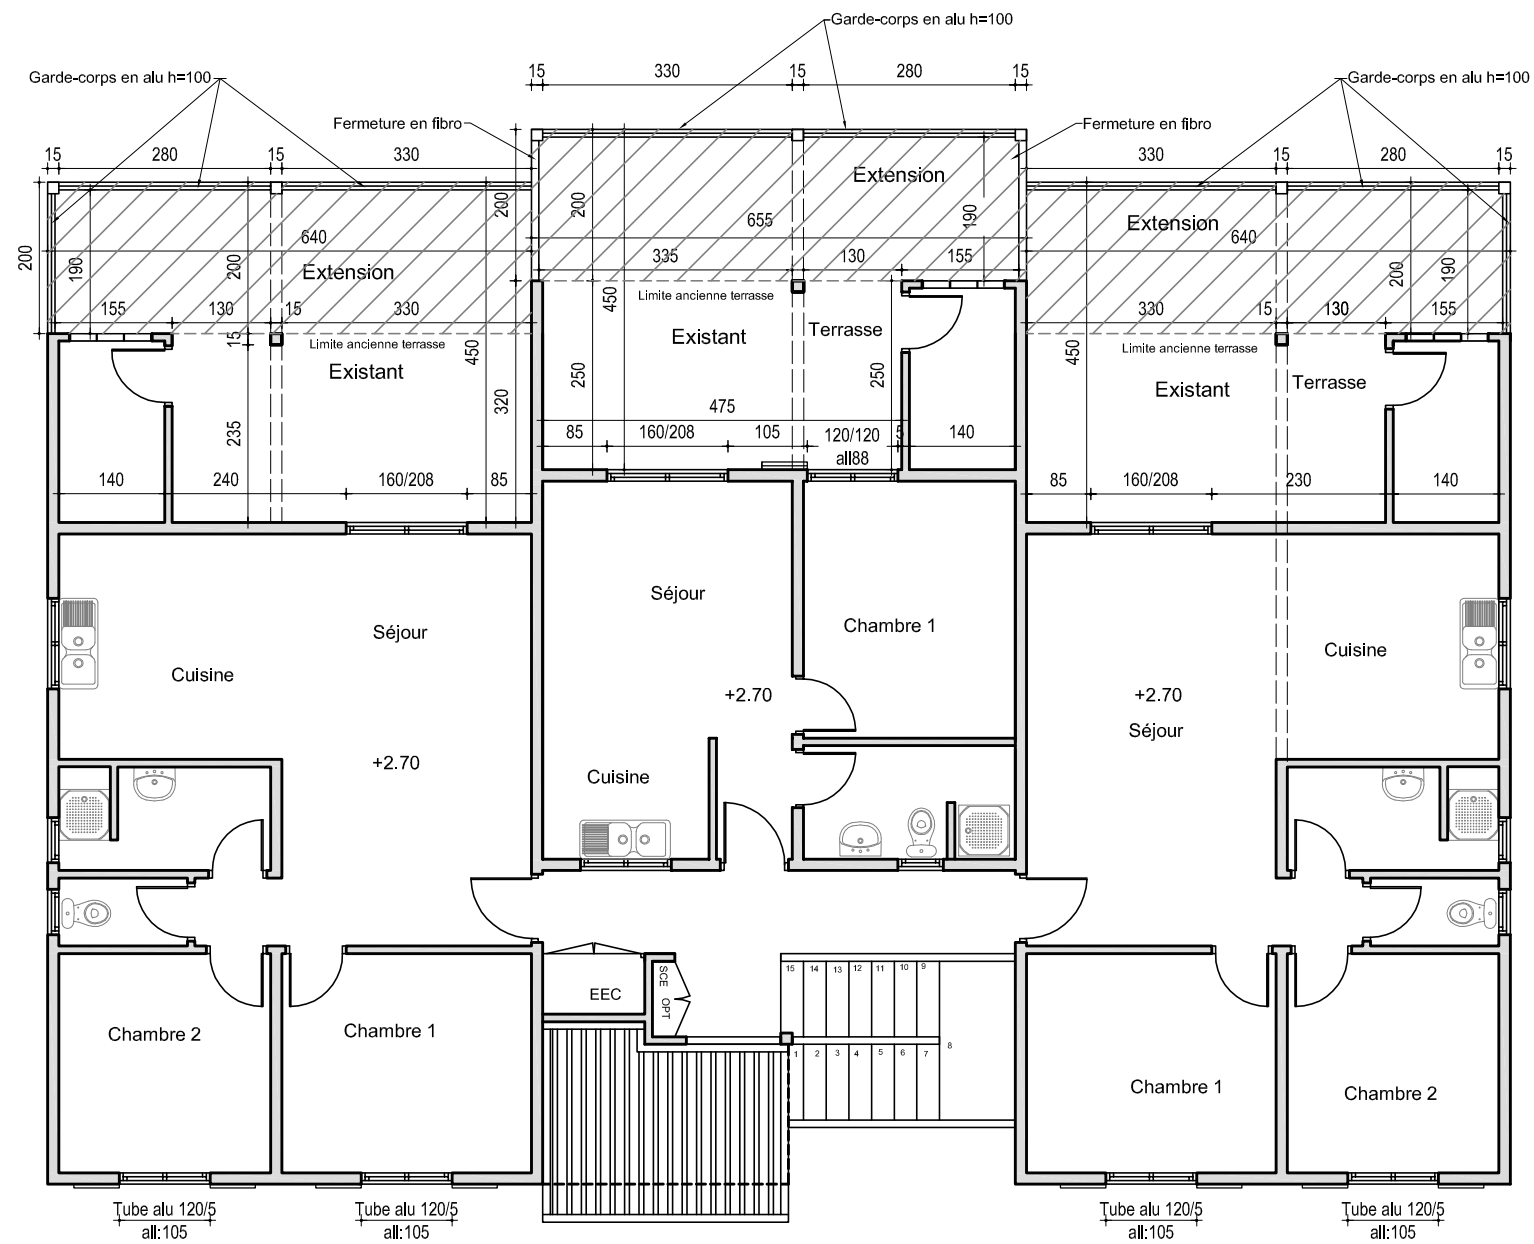




2F3 A 2F3A Etat des lieux

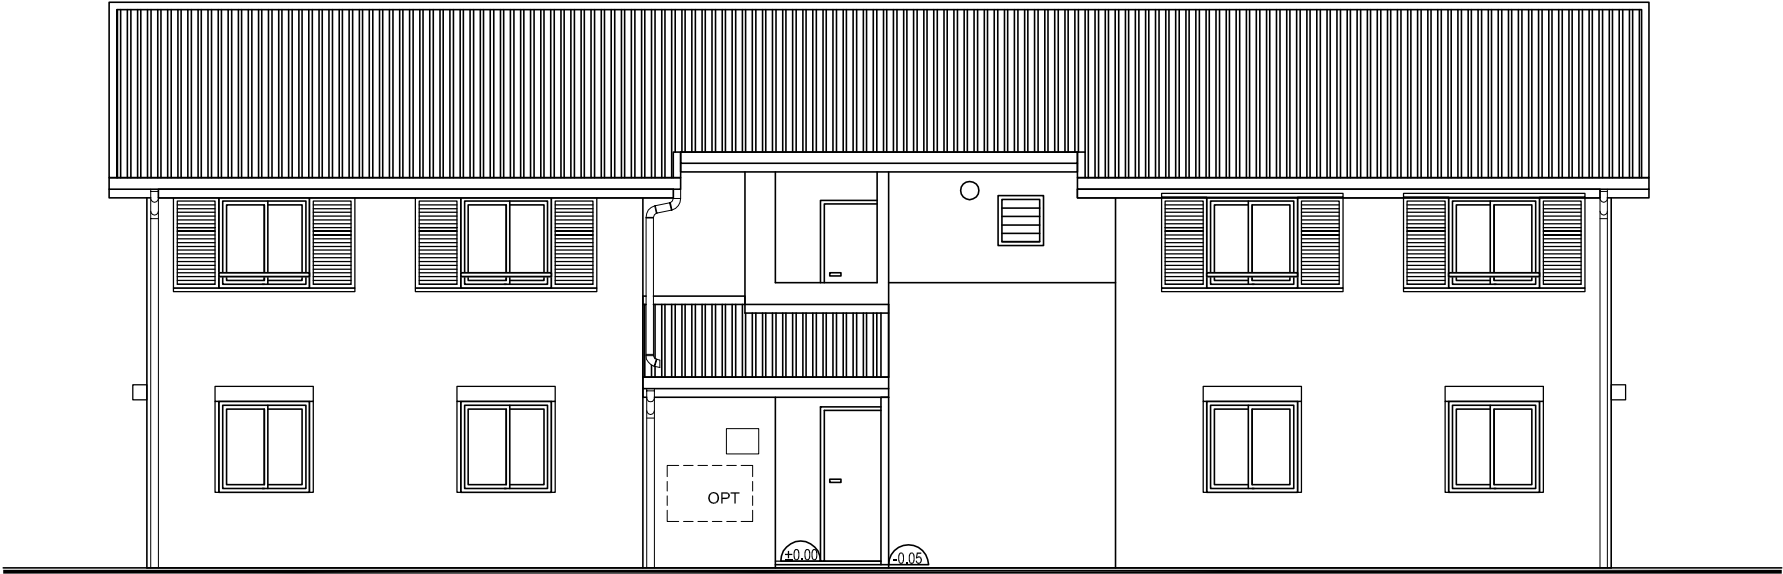


2F3 A 2F3A Projet



Etat des lieux

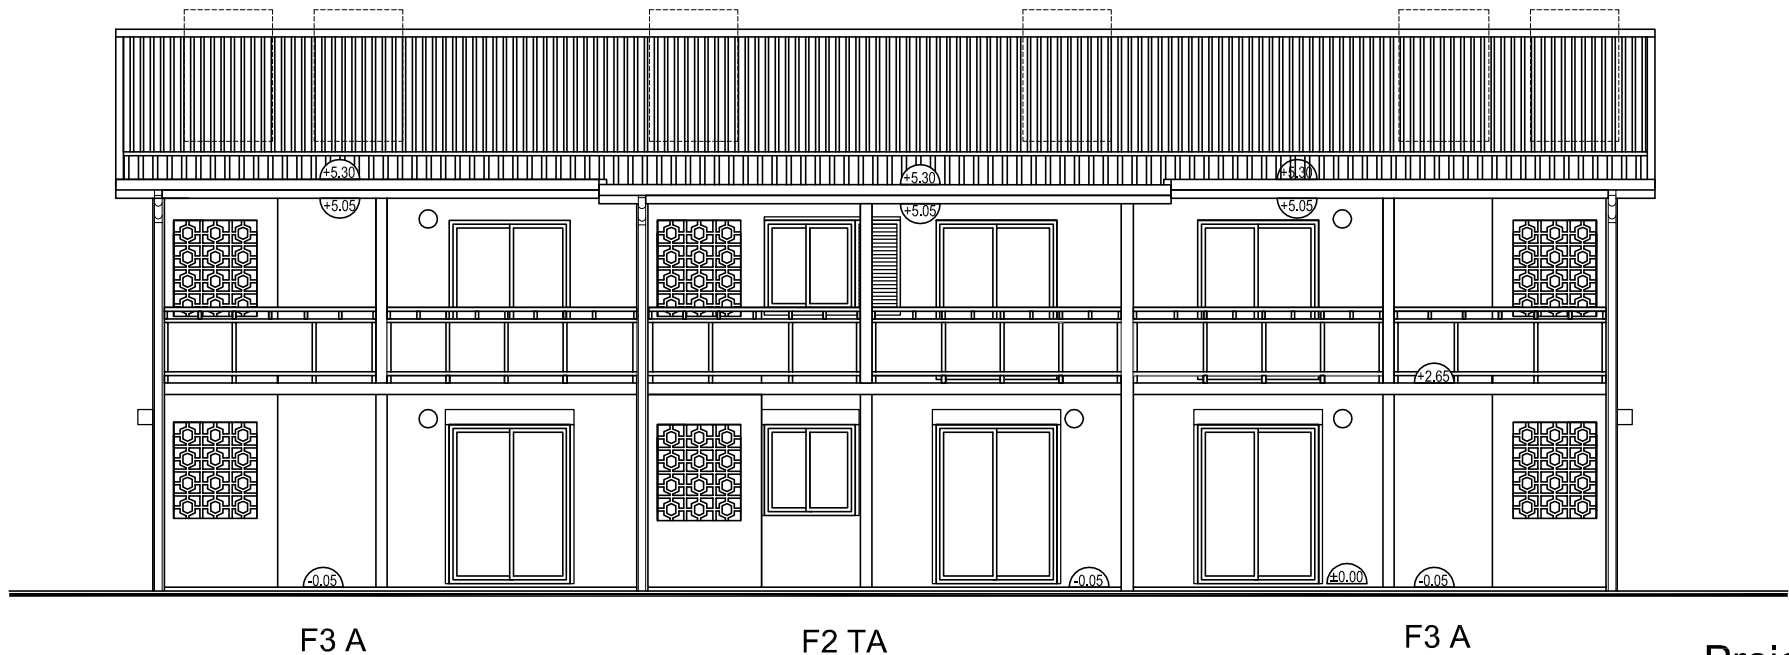

Projet

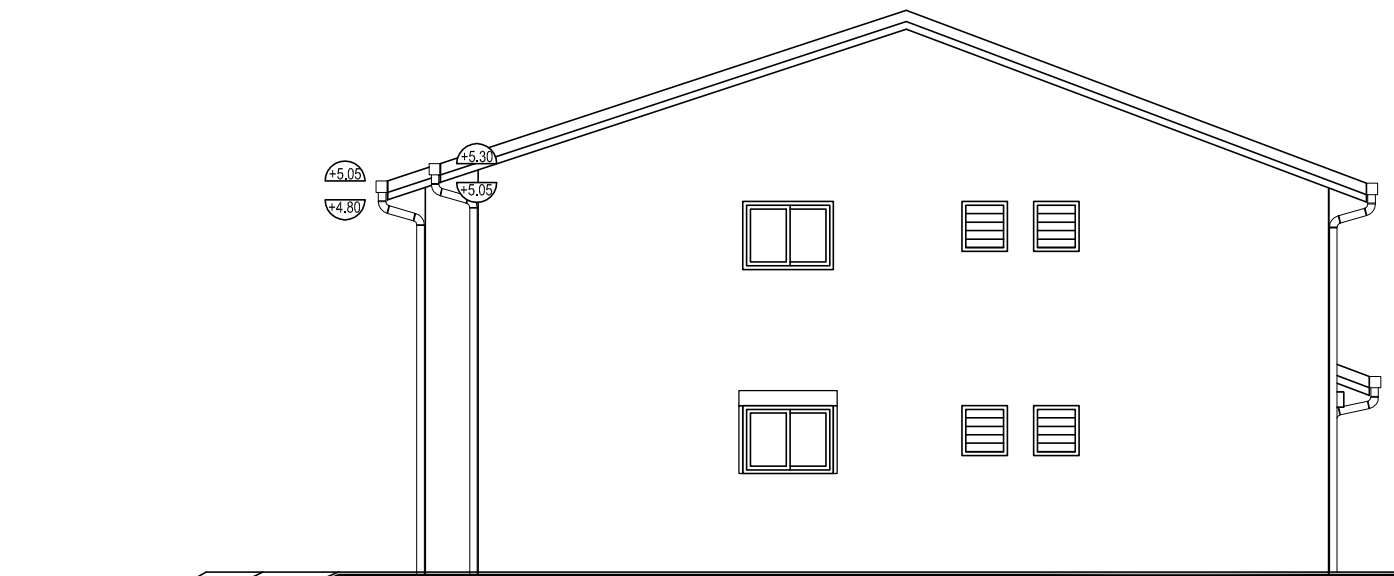


2F3 A

Etat des lieux 2F3A




2F3A

Etat des lieux 2F3A

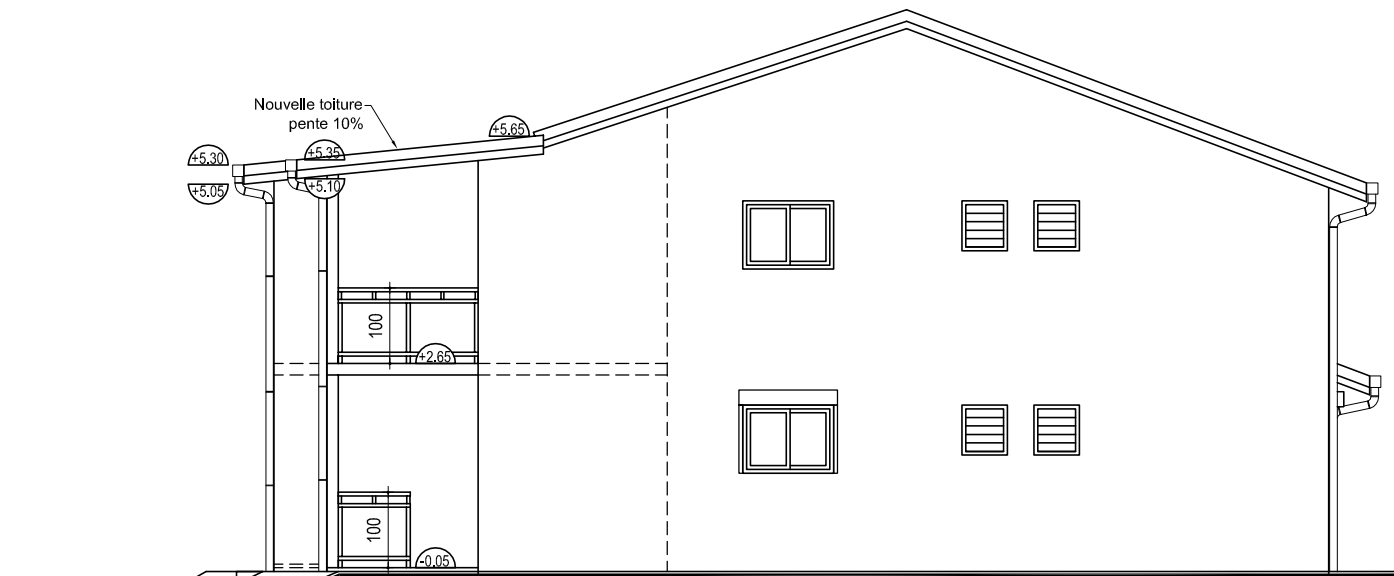

Projet 2F3A

Pignon Gauche

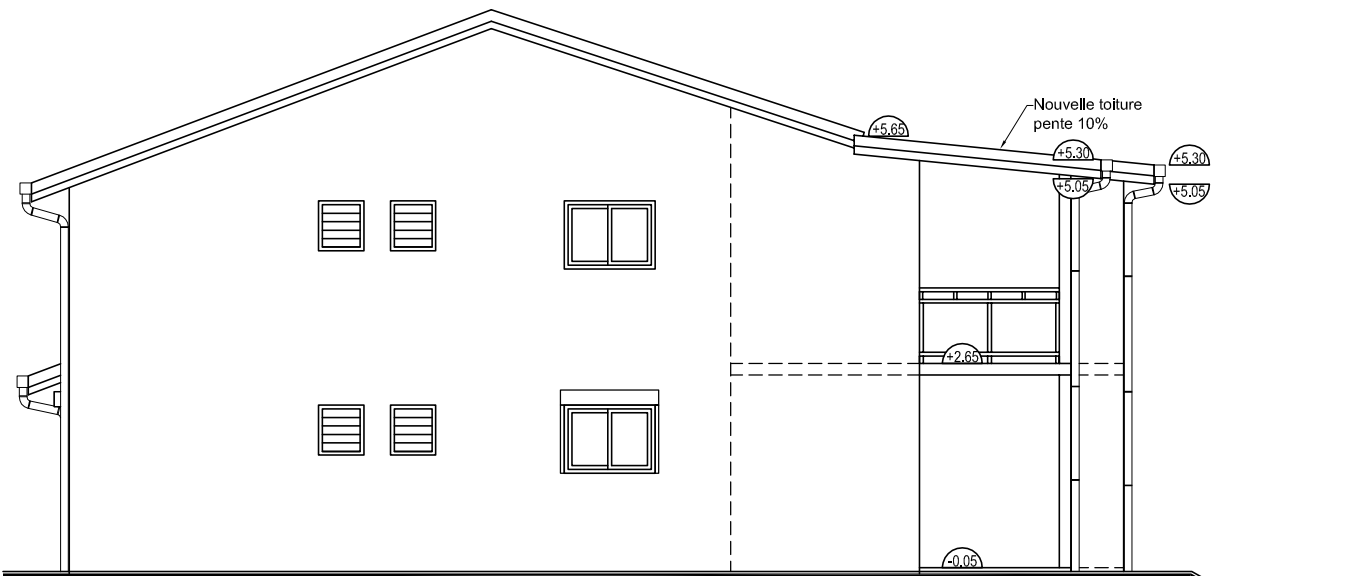

Projet 2F3A

Pignon Droit