

Les Palmiers 1&2

Extension des terrasses
et
Réalisation d'un auvent
pour les entrées des duplex

Bâtiment P


1F5A-2F4A-2F4TA


Zone C

N° ZC1

Carnet des plans DCE

Échelle:1/100

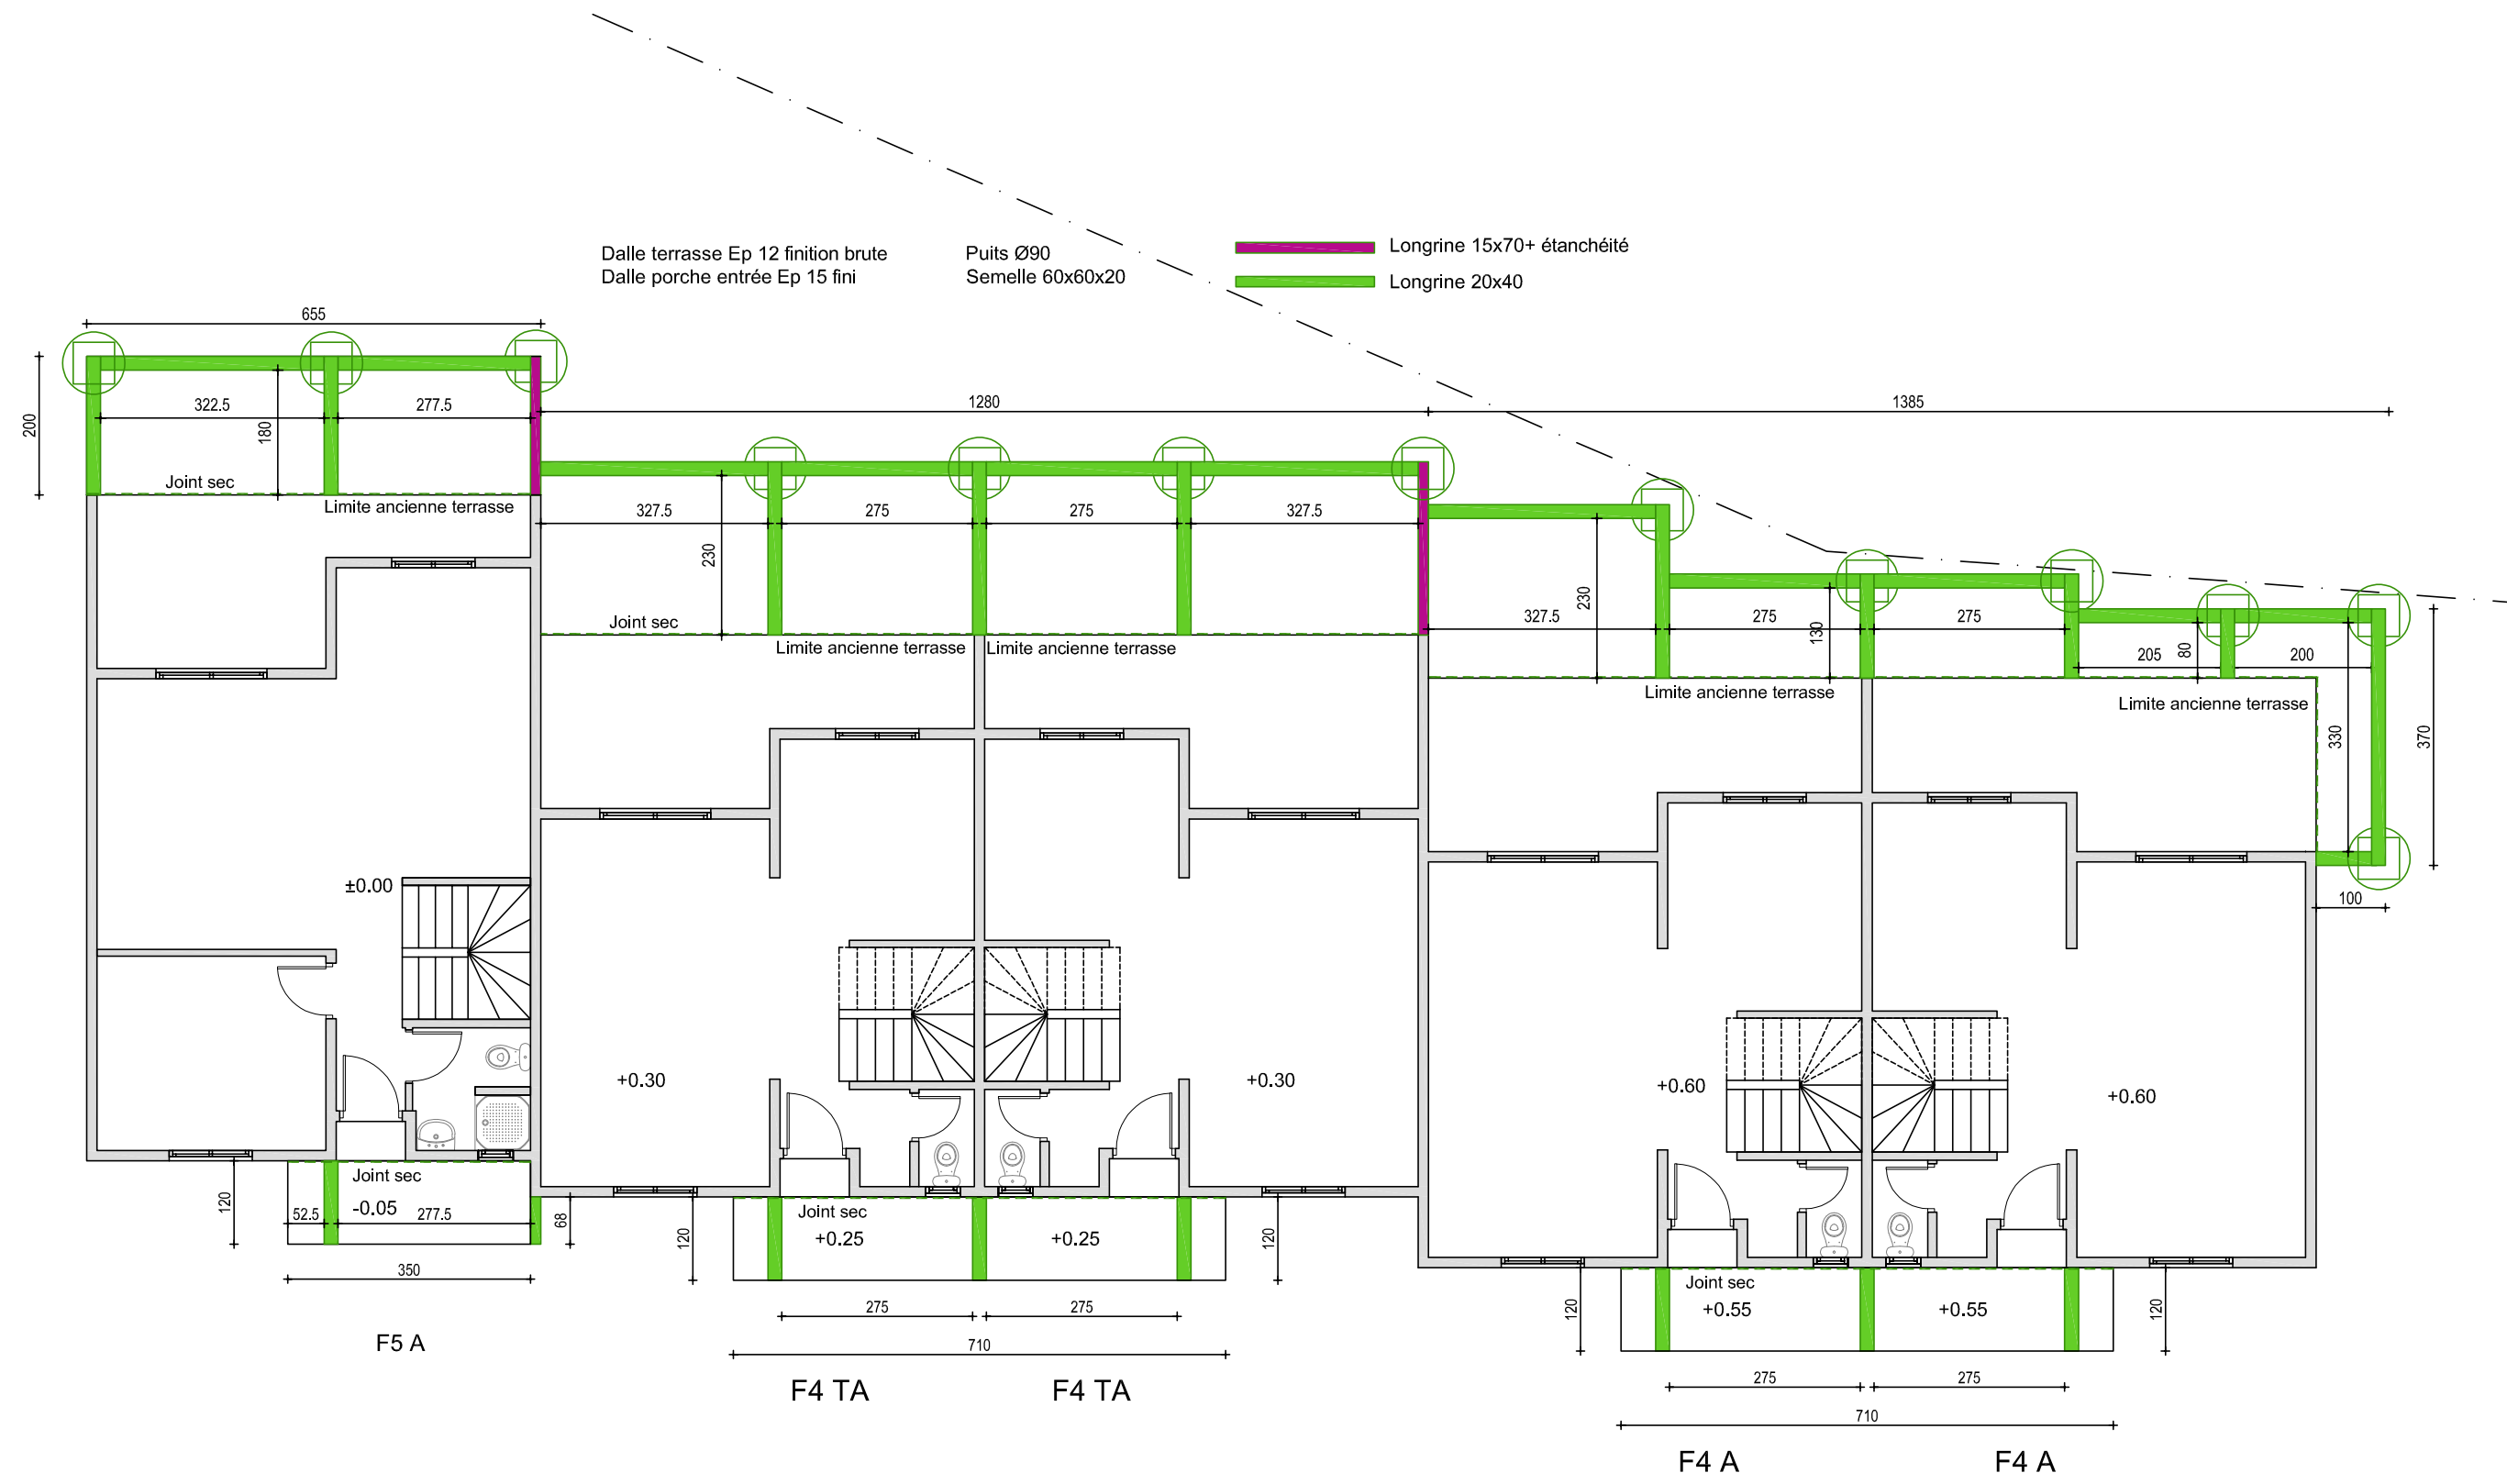

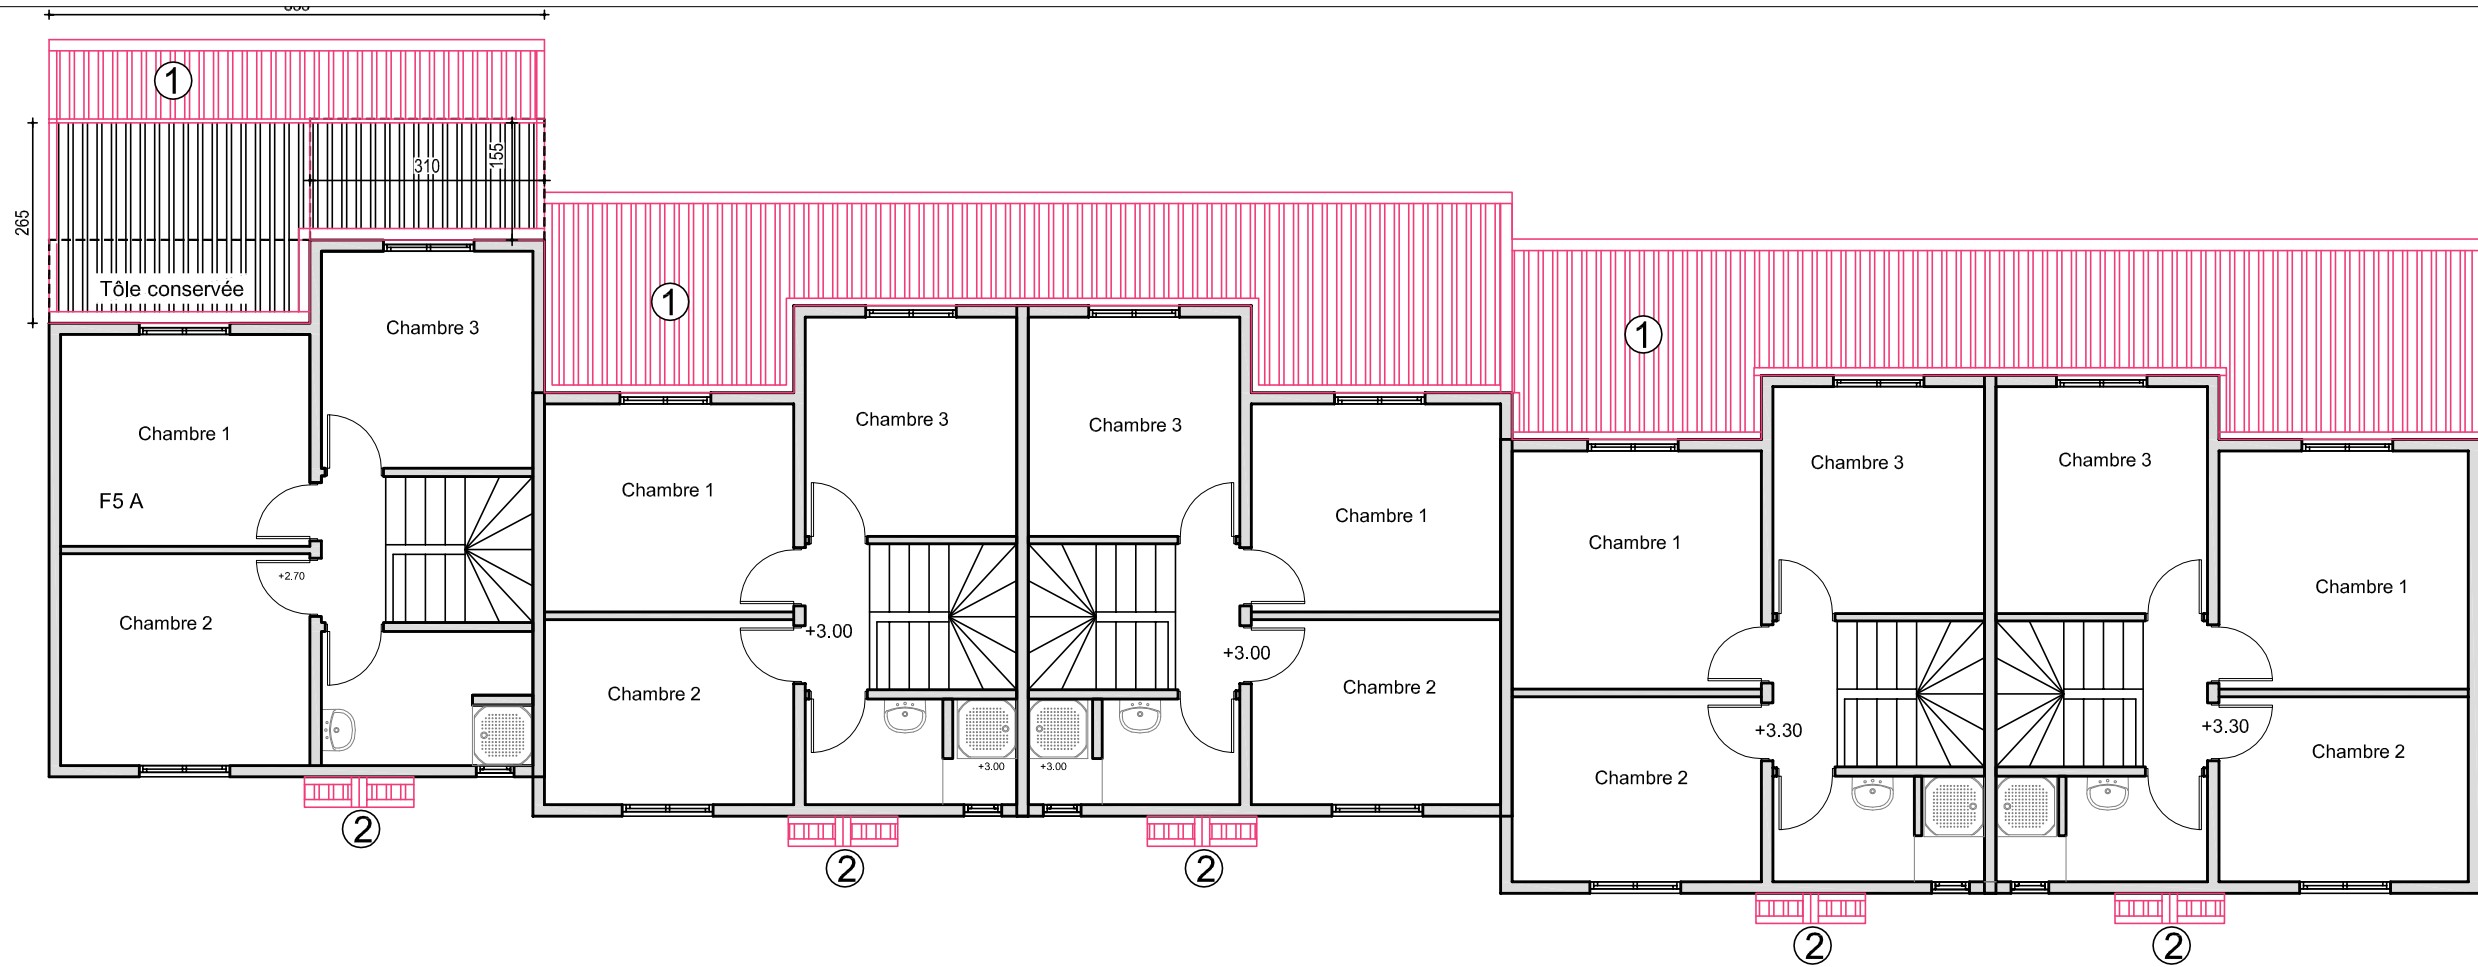

Démolition R+1


DEPOSE ET EVACUATION

DEMOLITION ET EVACUATION


- 1-Toitures arrières
Dépose des tôles avec les pannes, des accessoires,des gouttières et des DEP
- 2-Auvent porche d'entrée
Dépose des tôles avec la structure et des accessoires

- 3-Démolition du poteau béton.
- 4-Démolition des murs des terrasses


Démolition

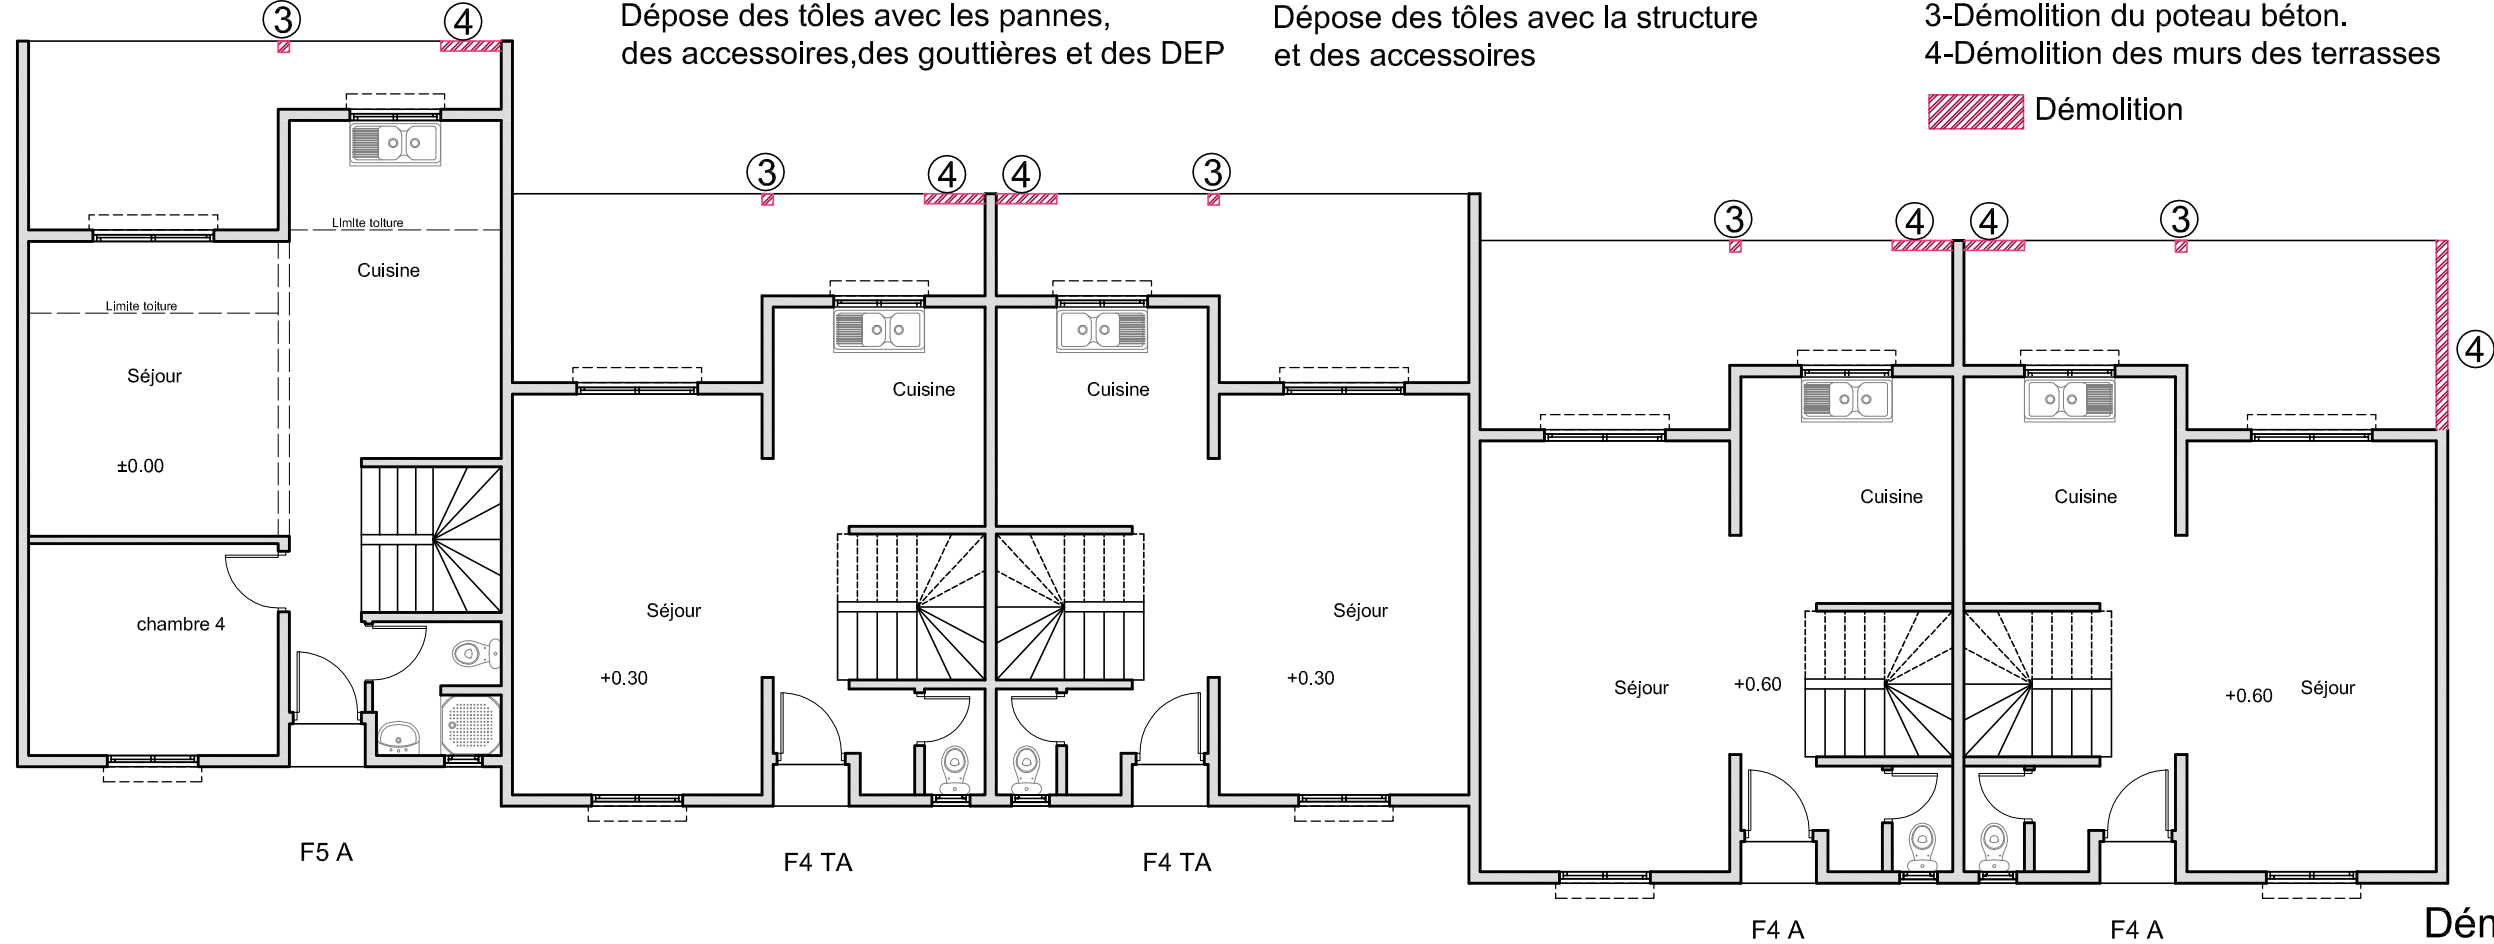


Démolition RDC

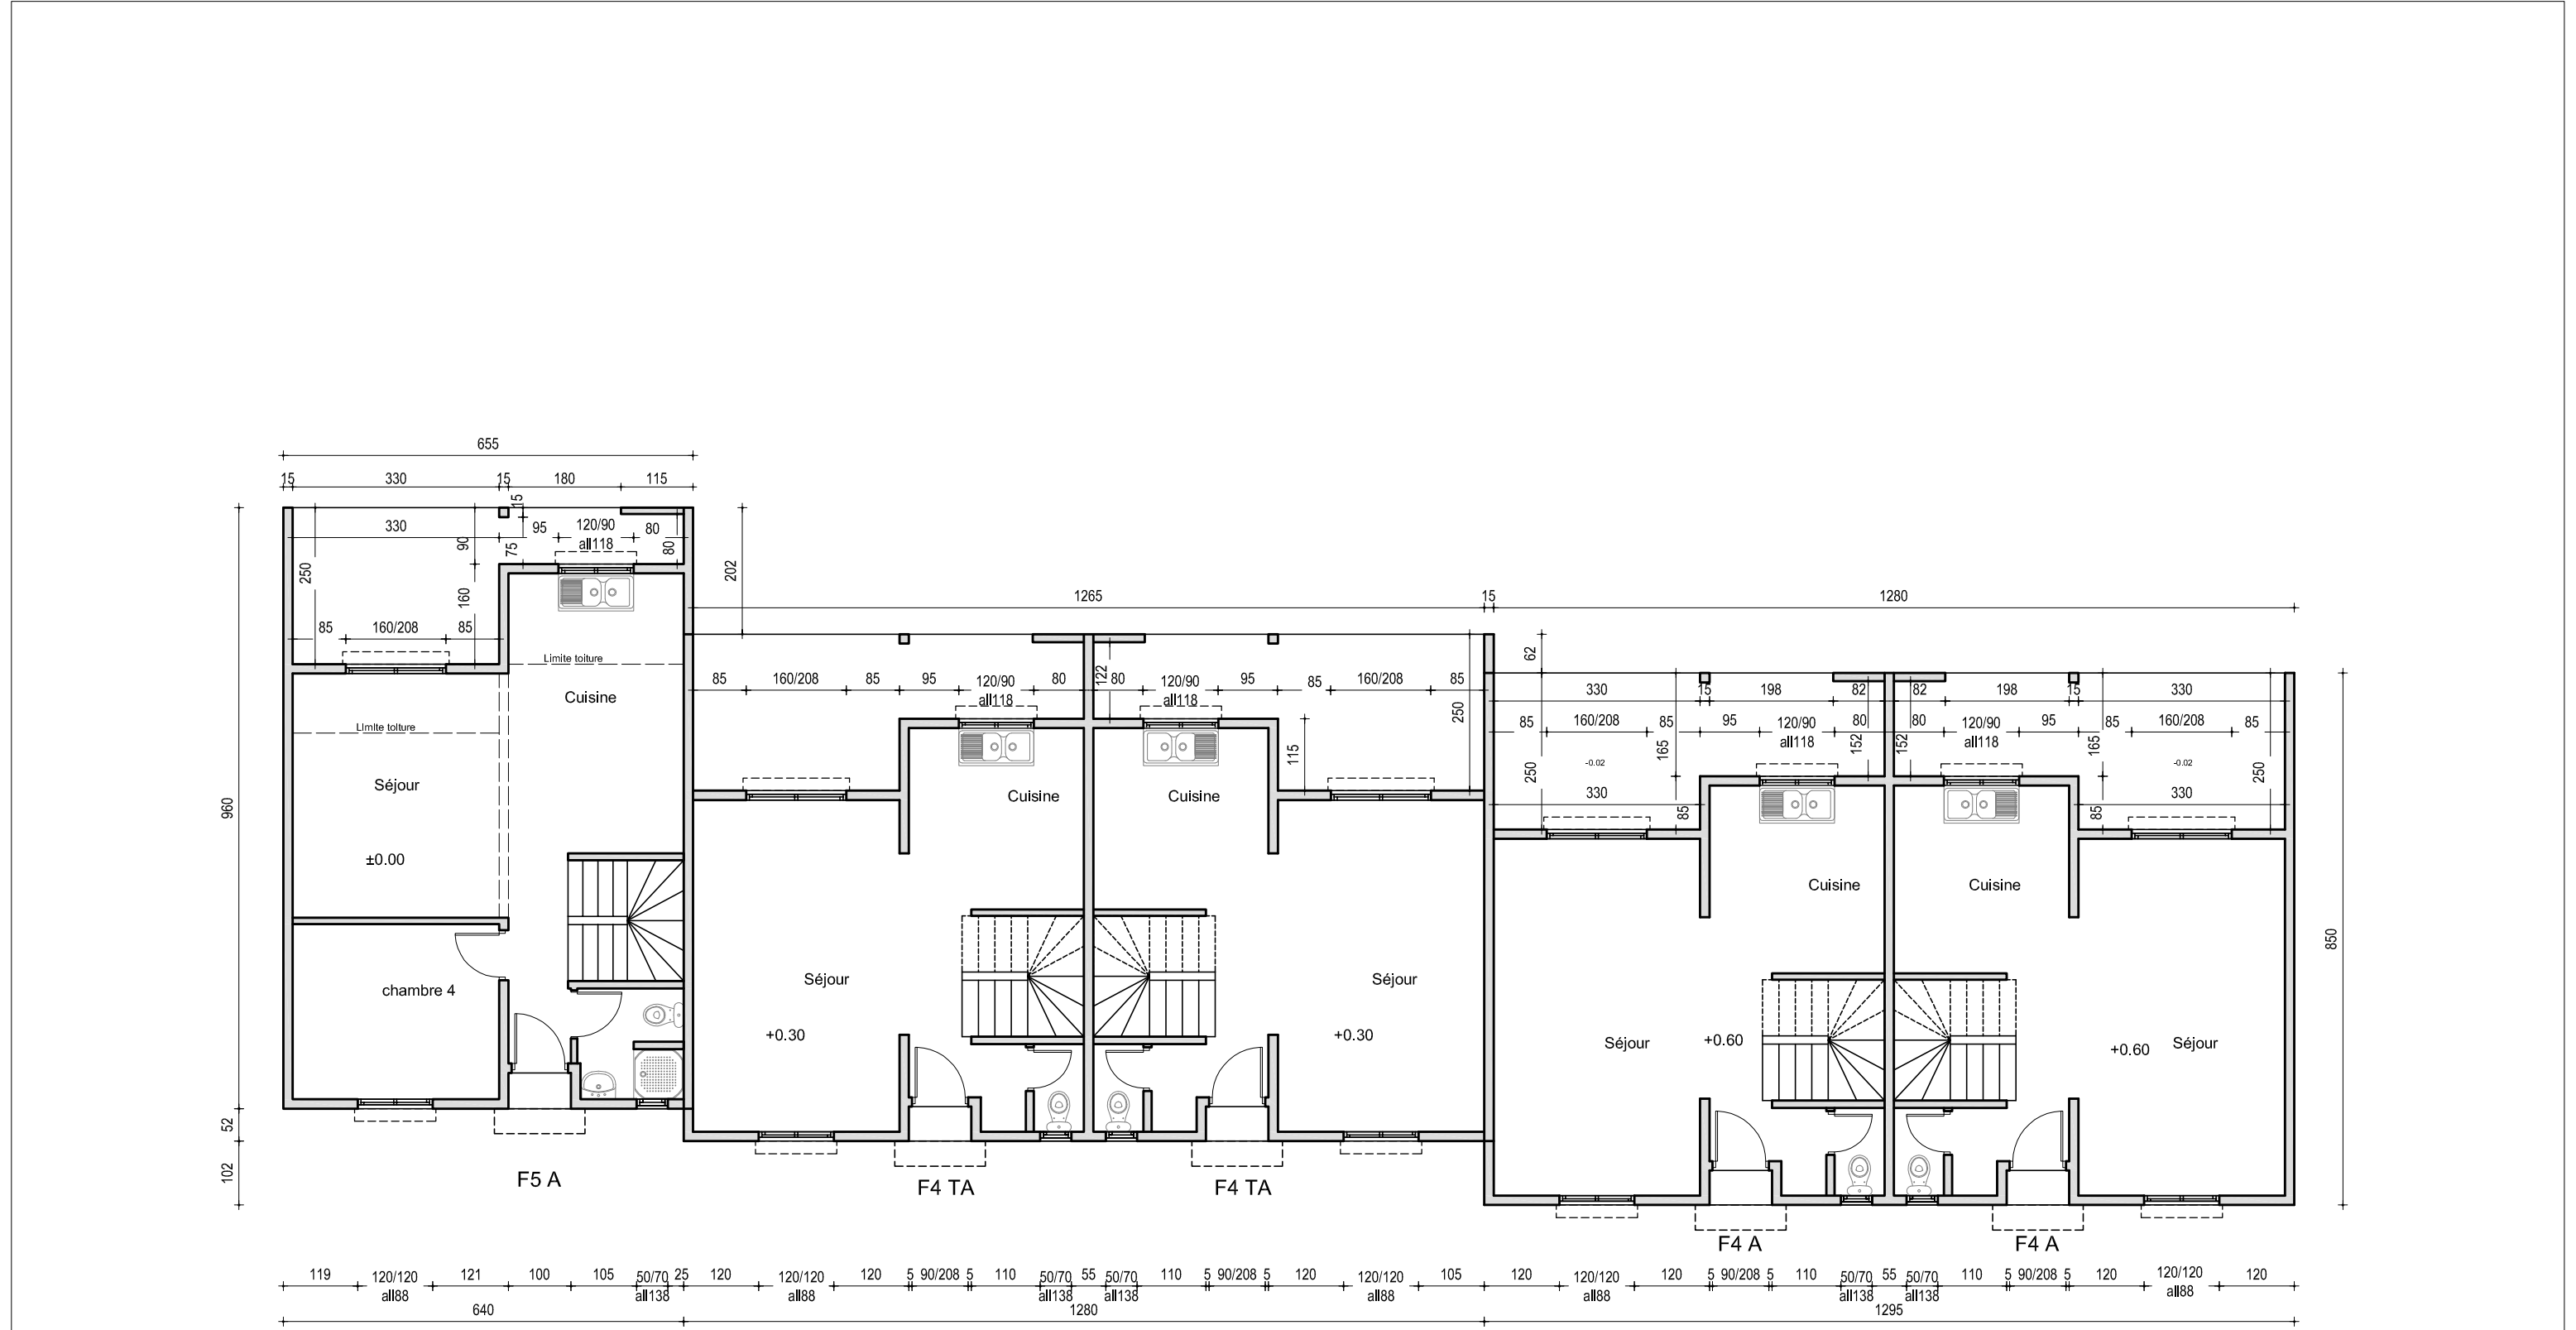


Etat des lieux RDC

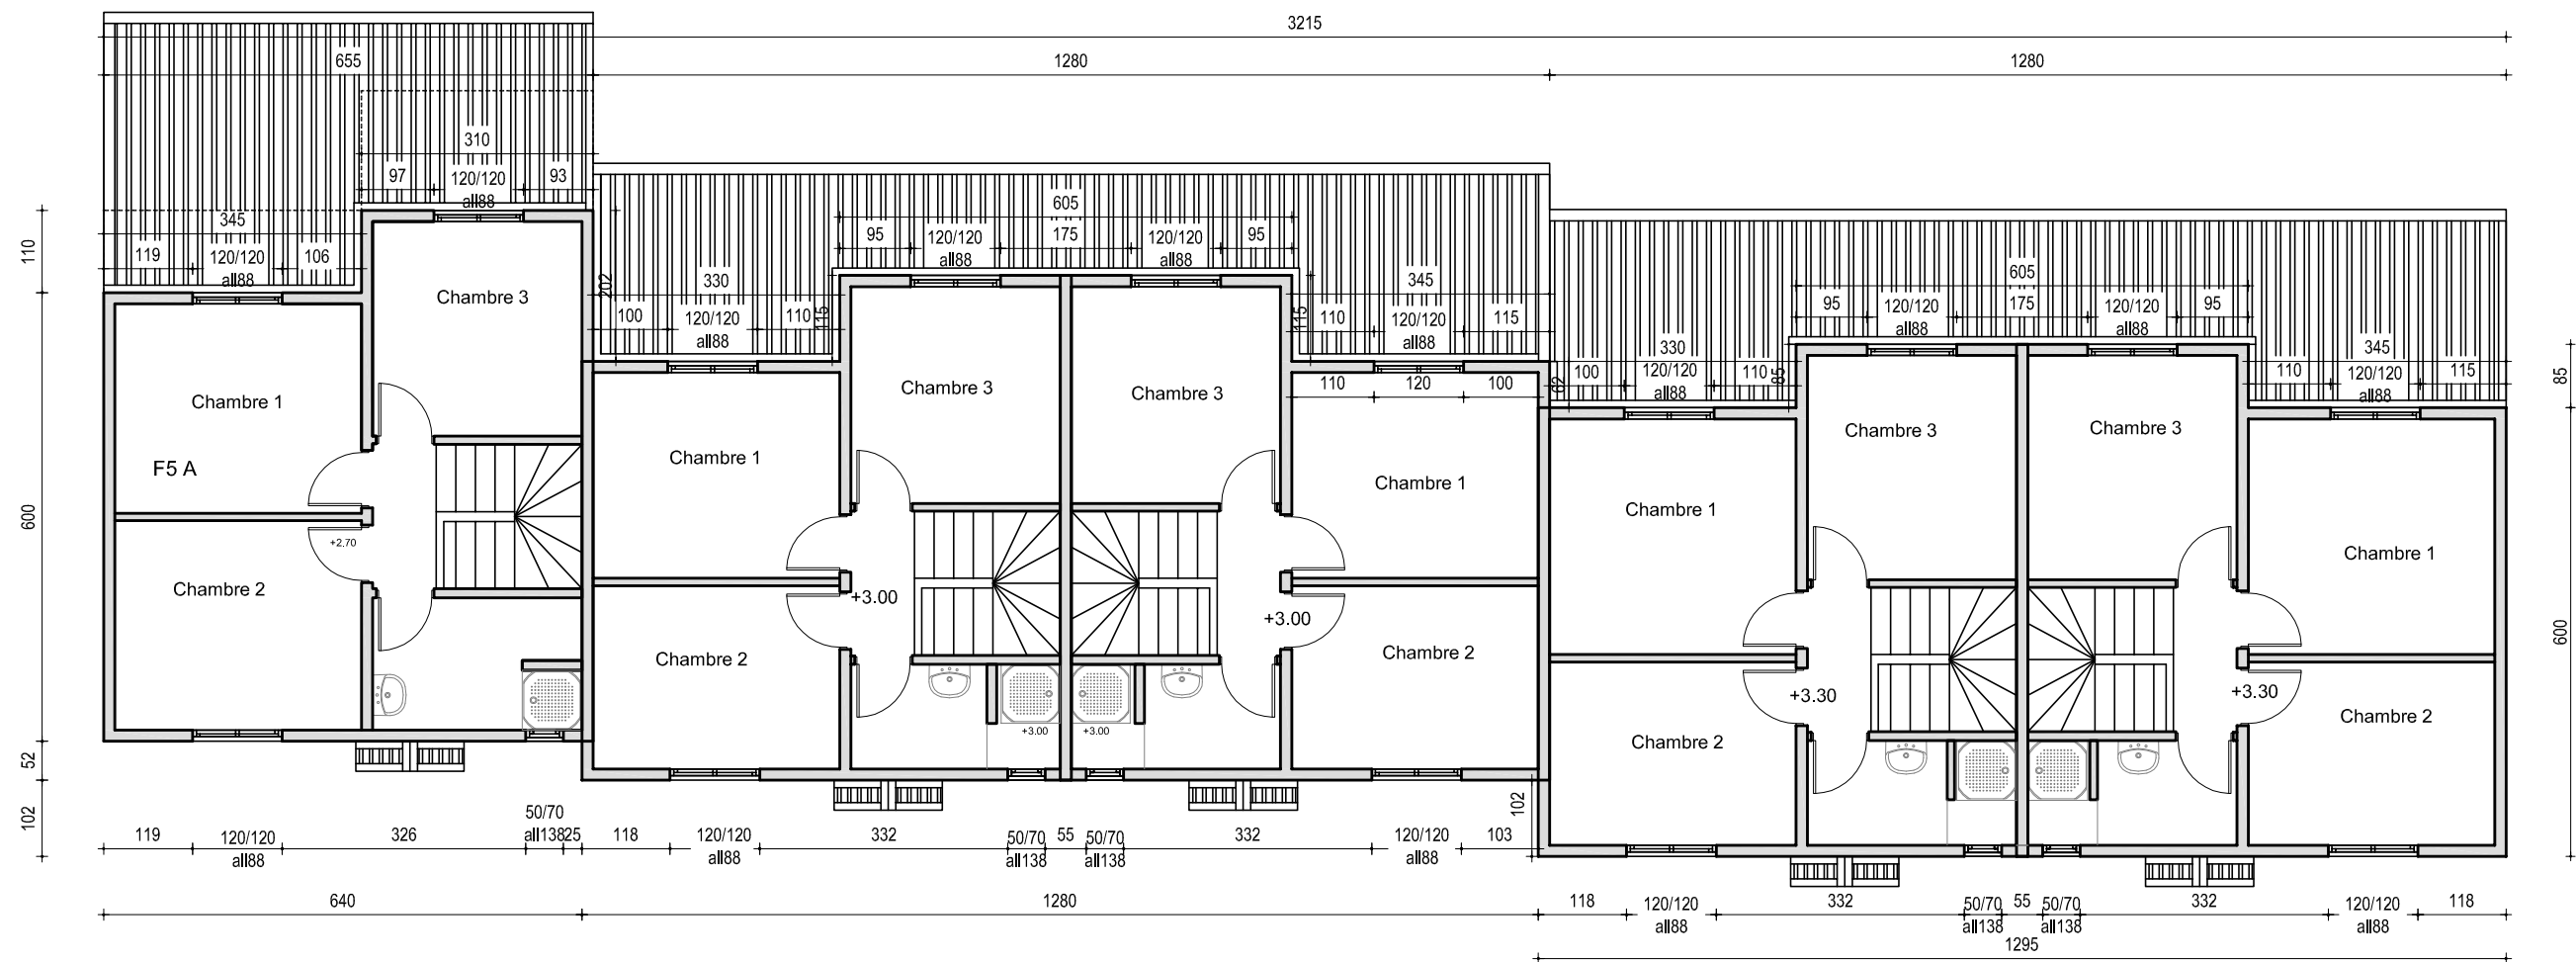


Etat des lieux R+1

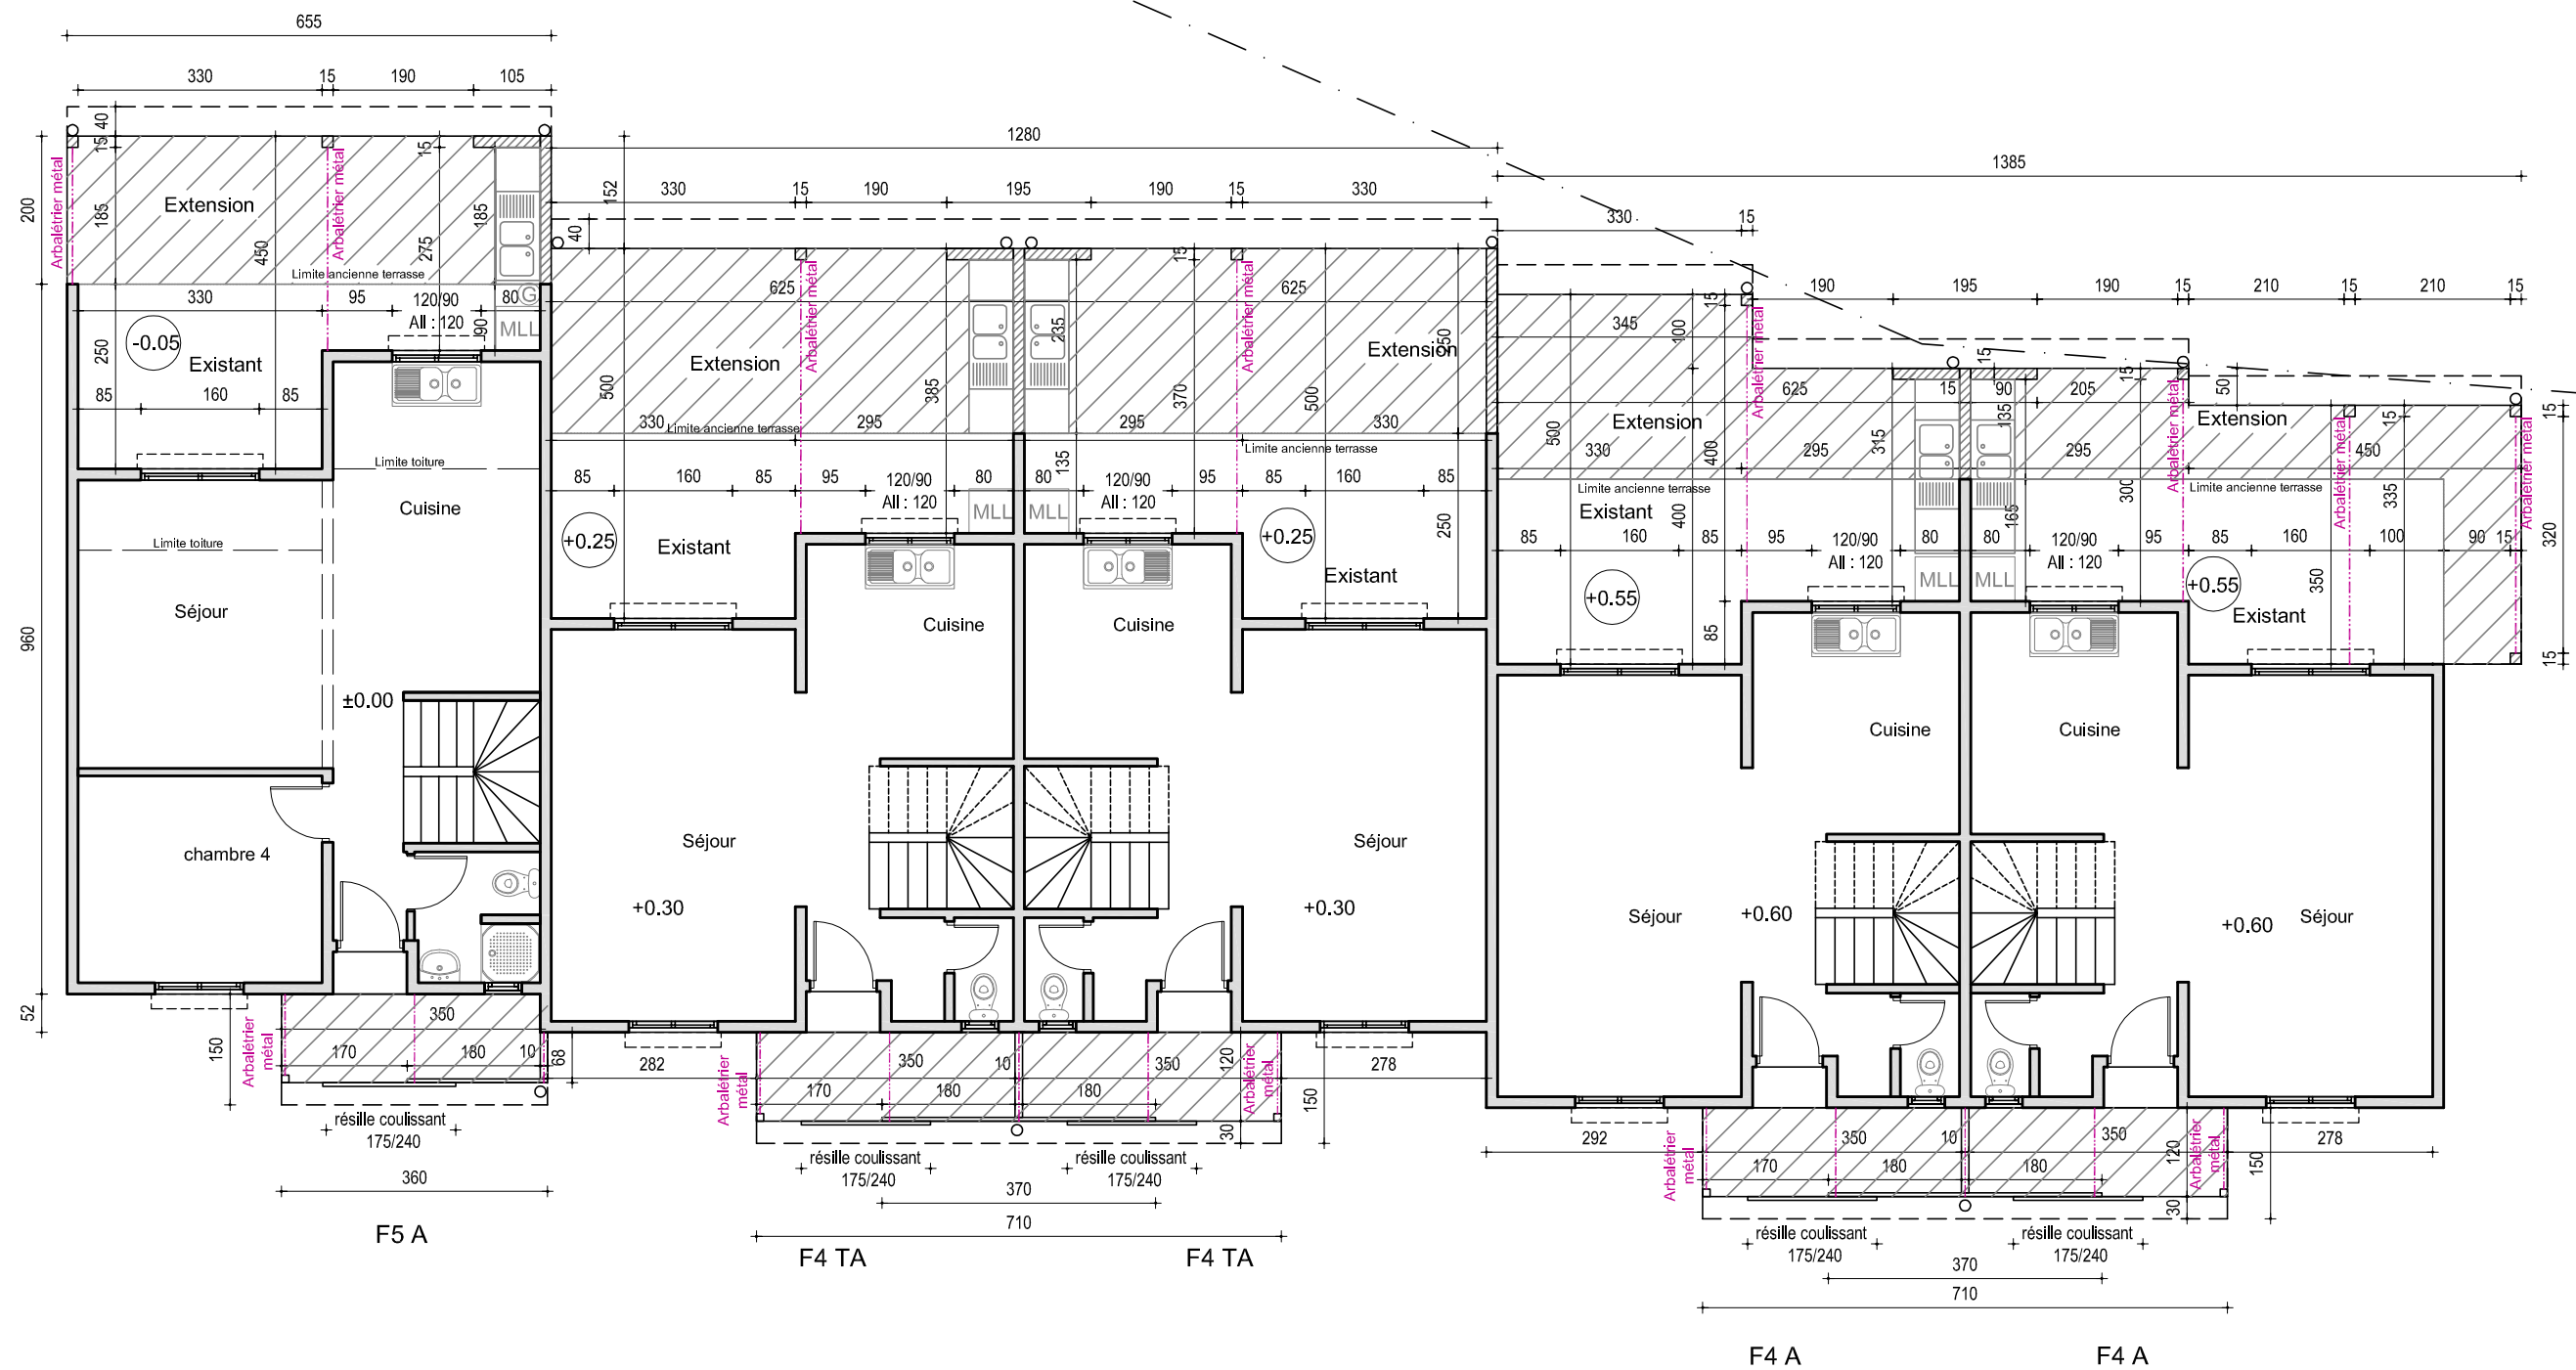


Projet RDC

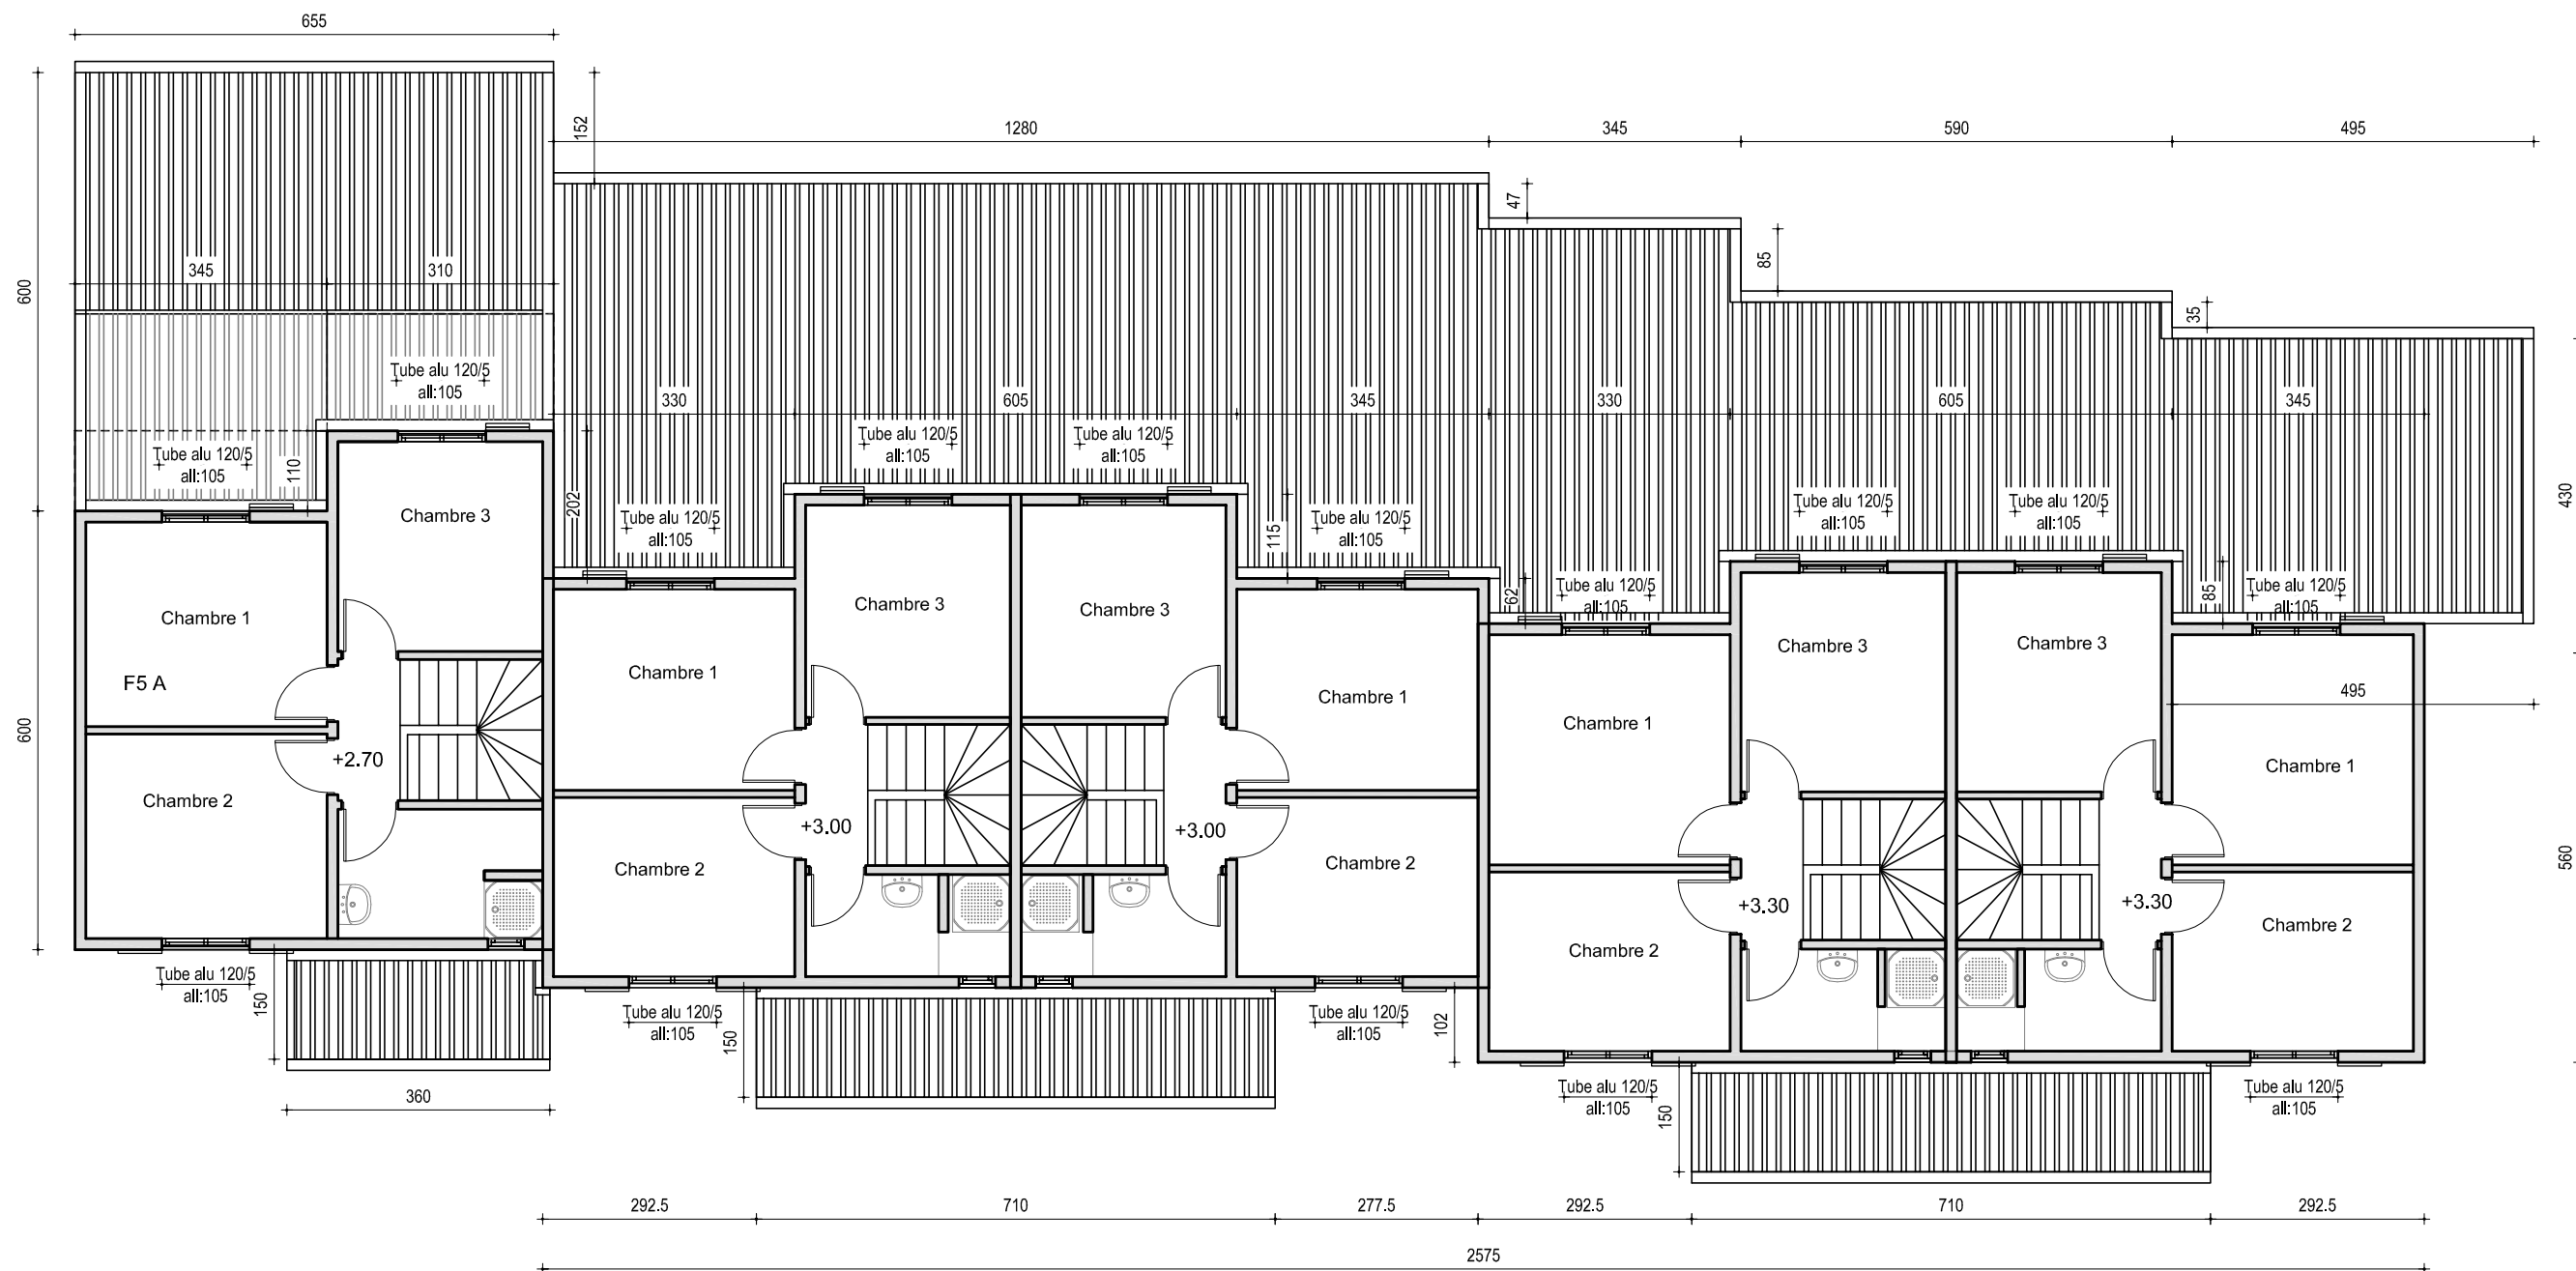

Projet R+1

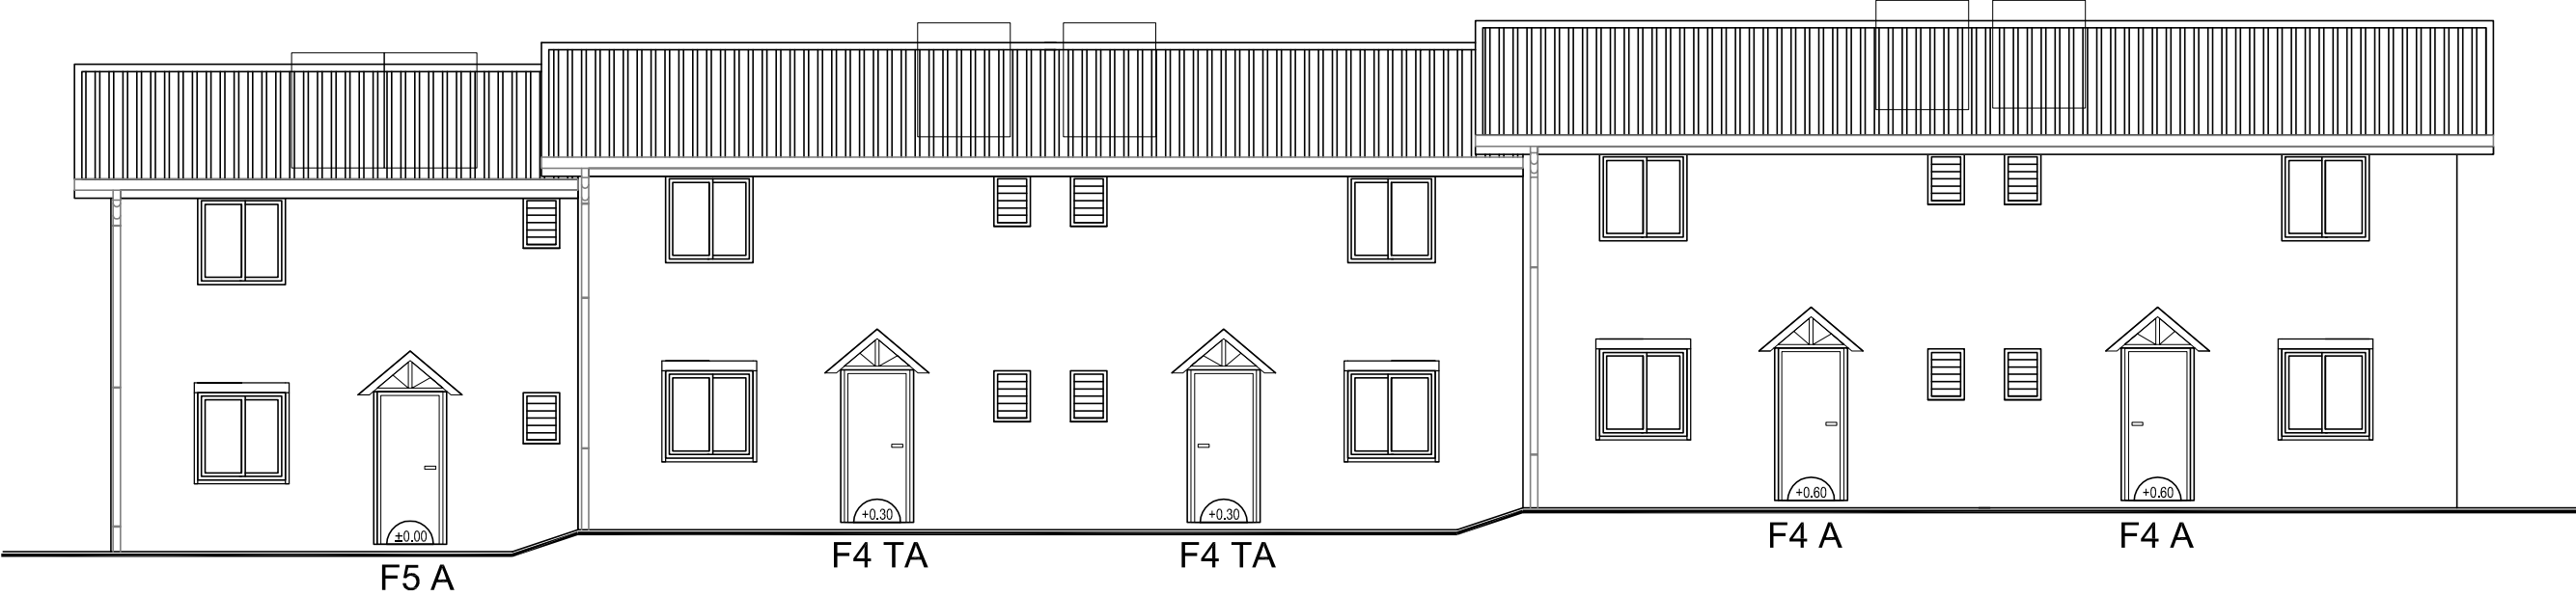


Etat des lieux

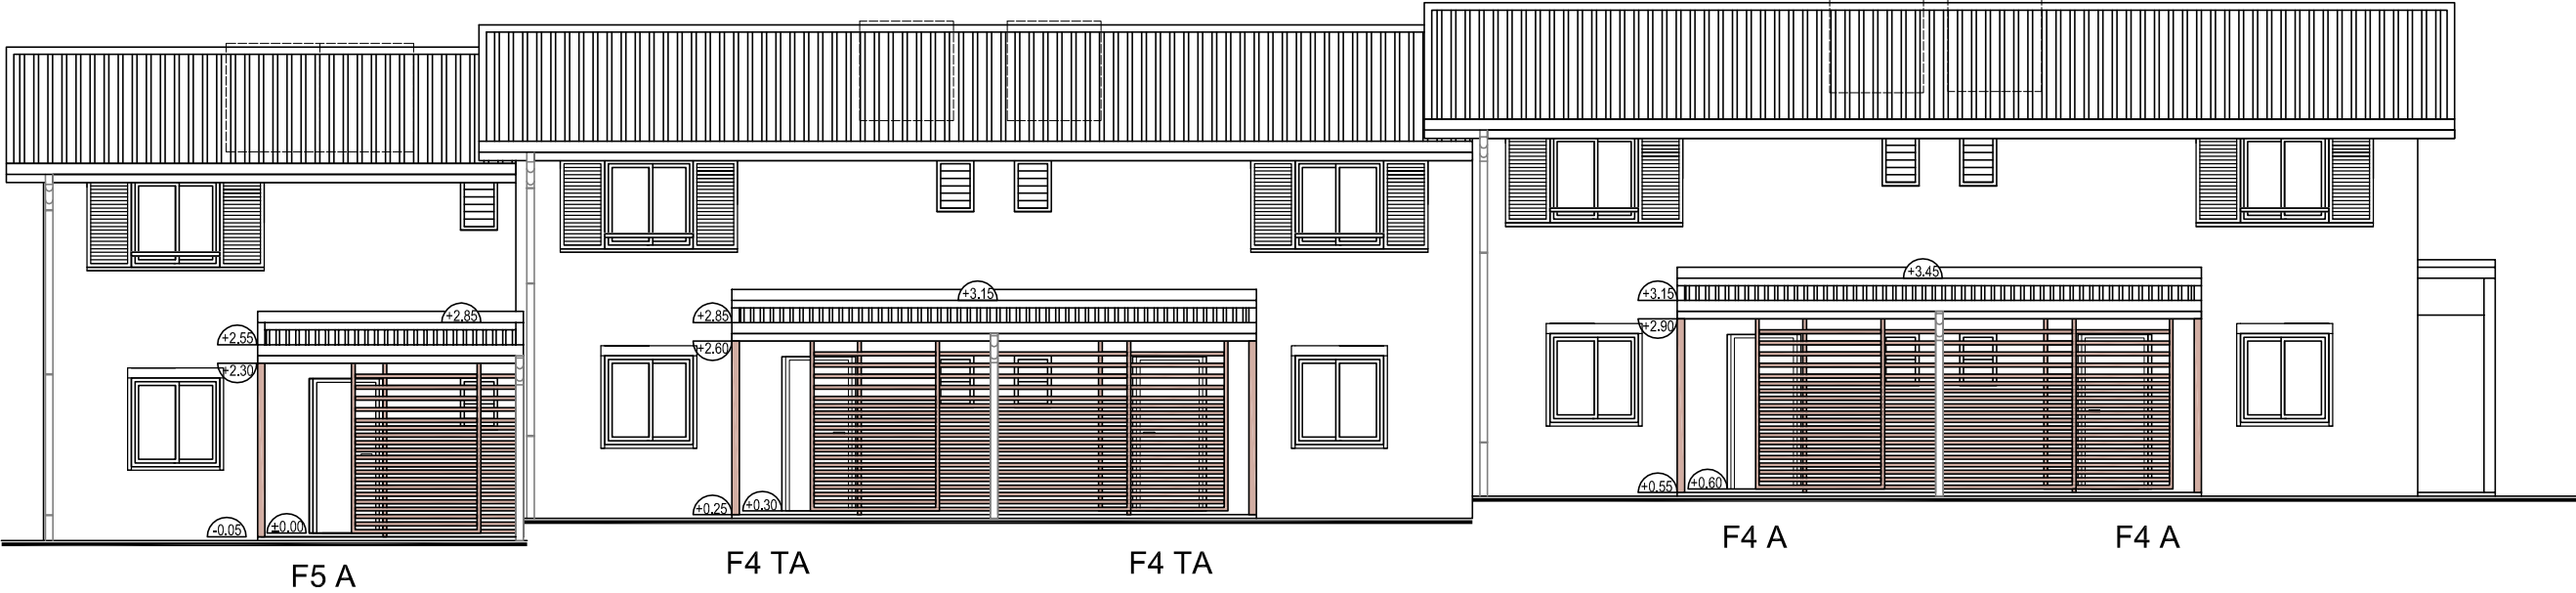


Projet




Etat des lieux

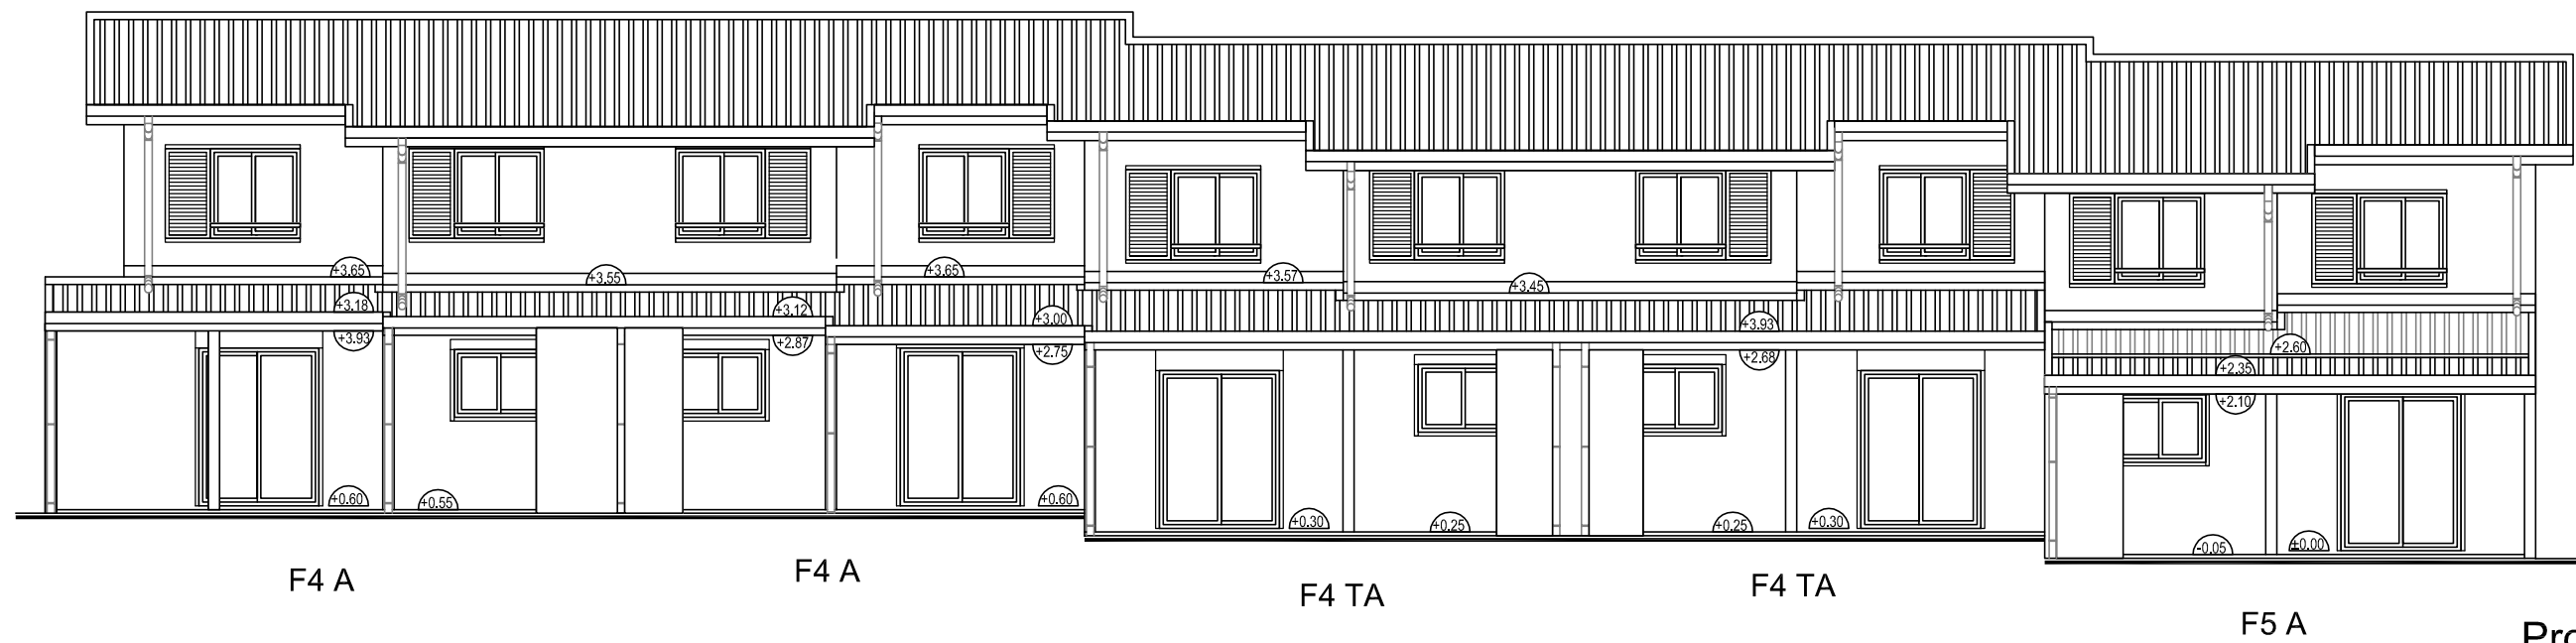


Projet

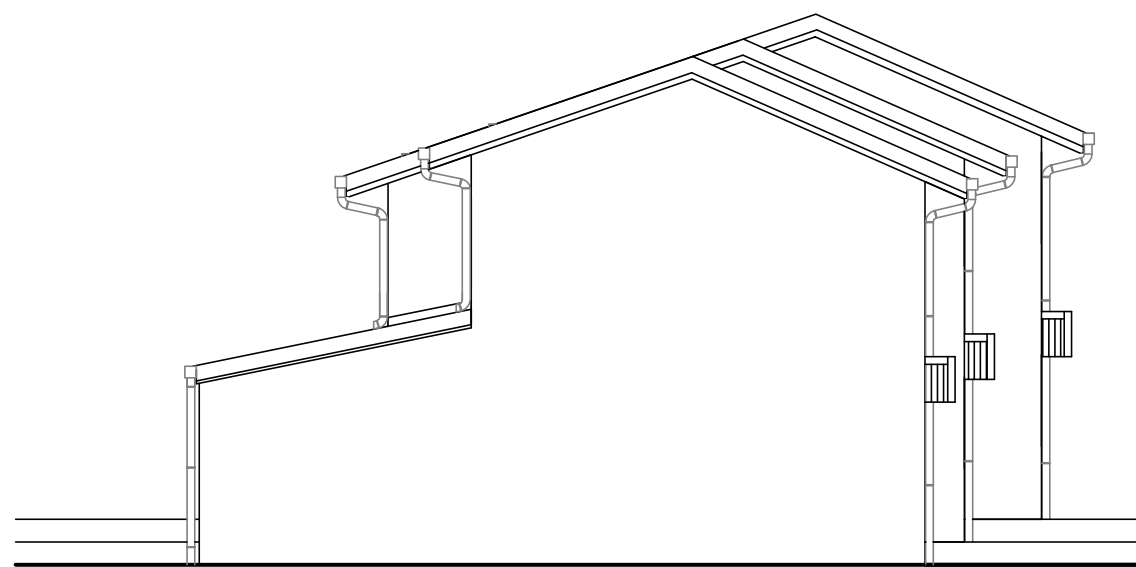


Etat des lieux F4TA

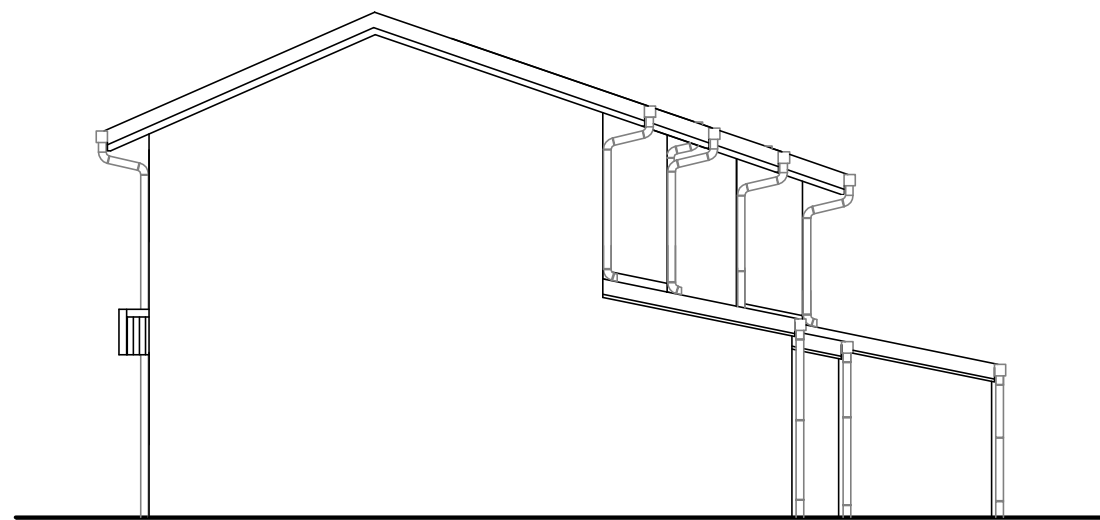

Etat des lieux F5A

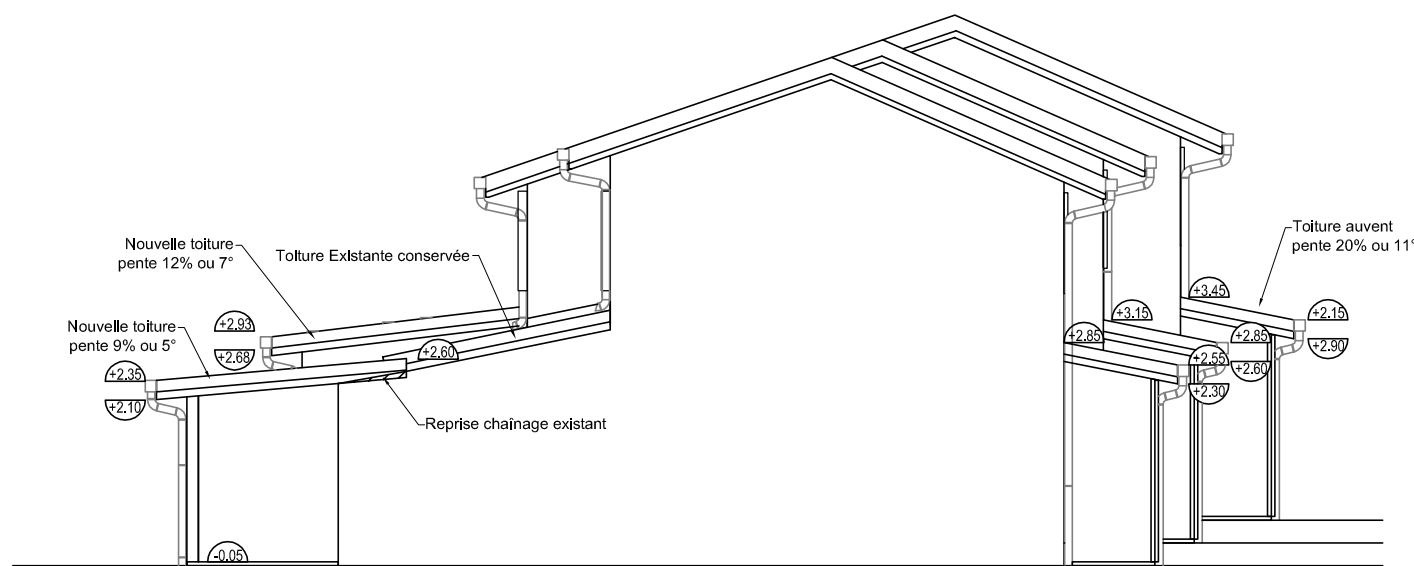

Projet F4TA

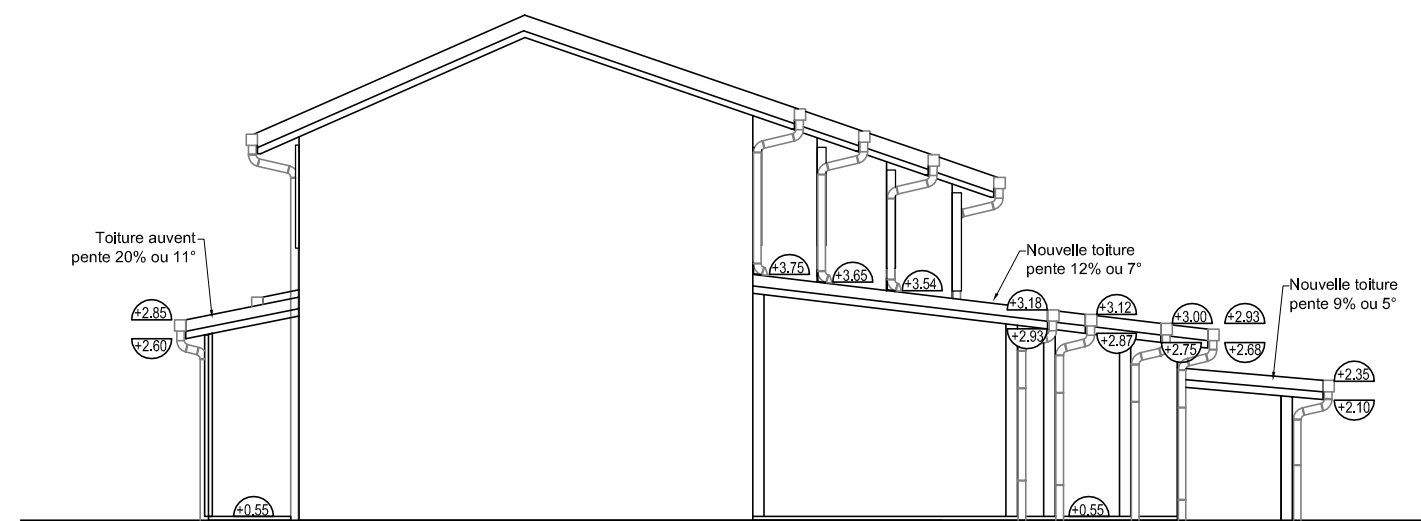

Projet F5A

Pignon Gauche

Pignon Droit