

Les Palmiers 1&2

Extension des terrasses
et
Réalisation d'un auvent
pour les entrées des duplex

Collectif O


2F3A-2F3TA

Zone D

N° ZD5

Carnet des plans DCE

Échelle:1/100

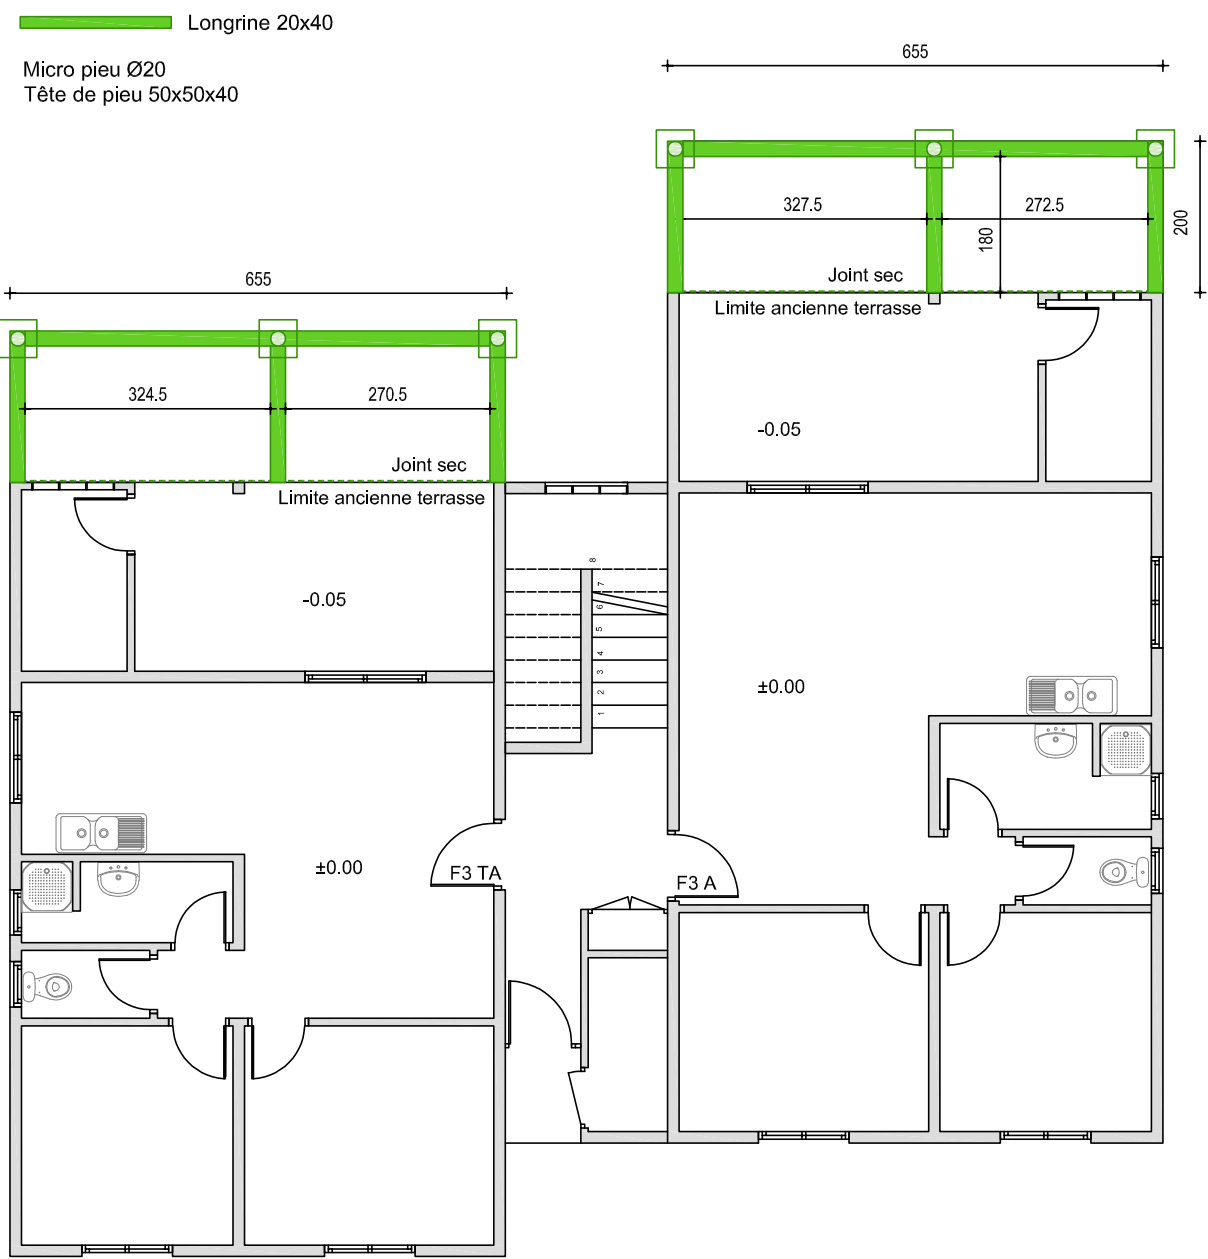


DEPOSE ET EVACUATION





- 1-Toitures
- Dépose d'une partie des tôles avec les pannes, des bandeaux,des gouttières et des DEP
- 2-Auvent
- Dépose des tôles avec la structure et des accessoires


DEMOLITION ET EVACUATION

- 6-Démolition des garde-cops béton.


 Démolition

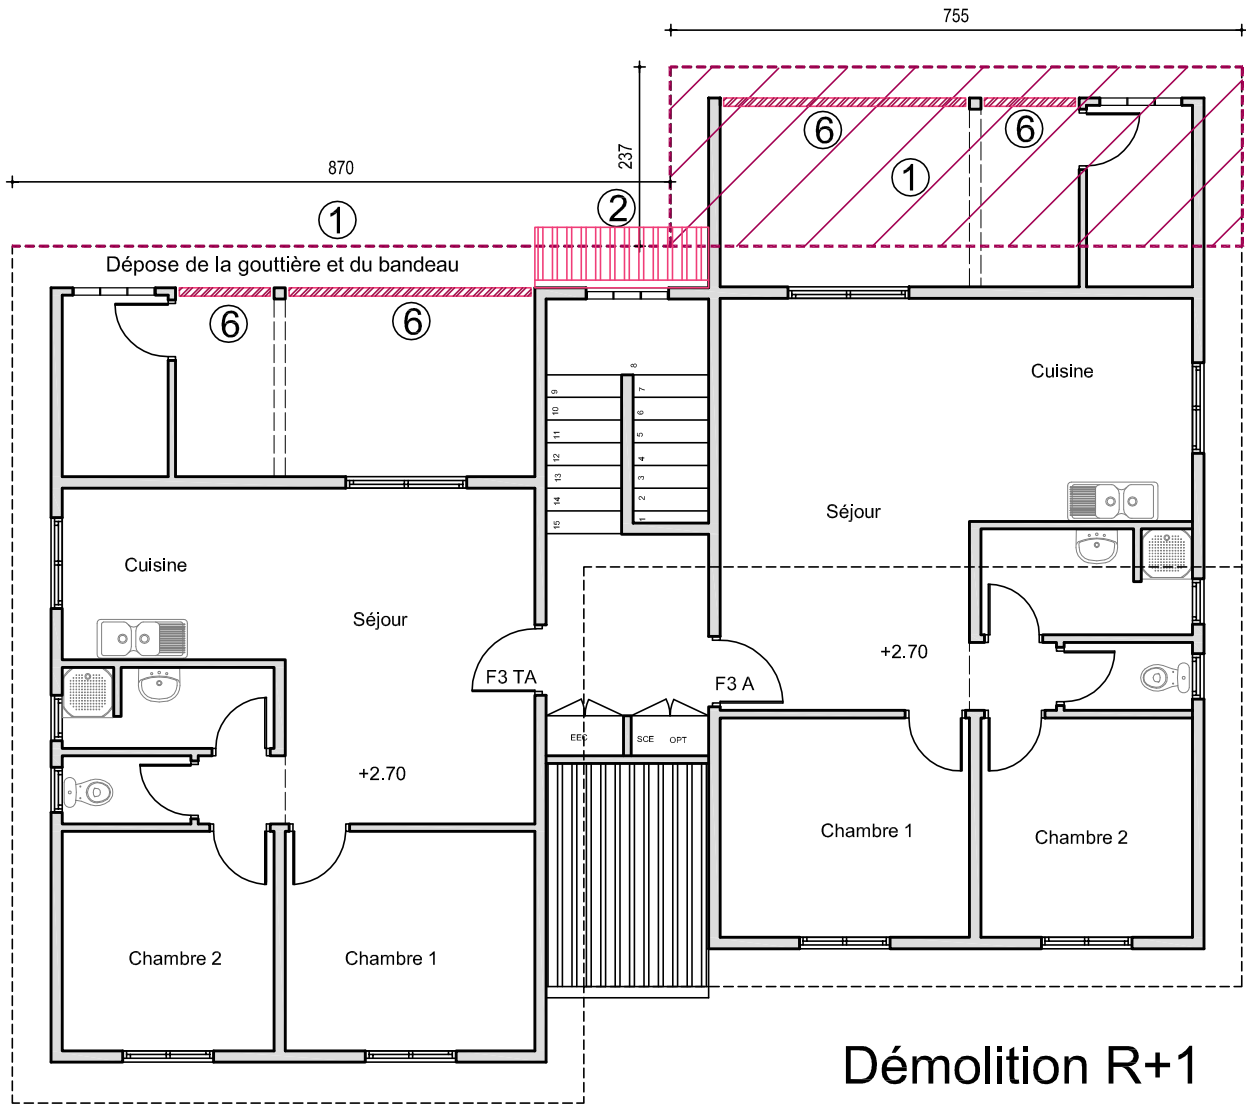

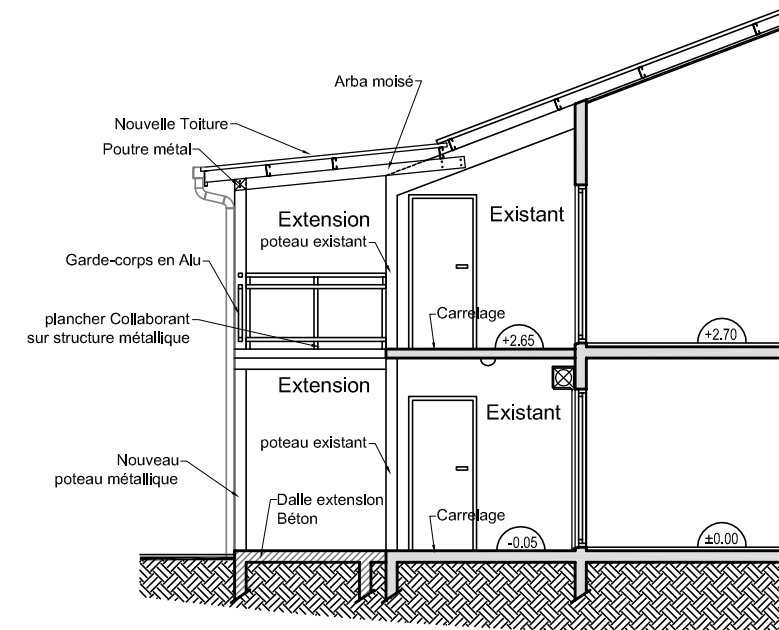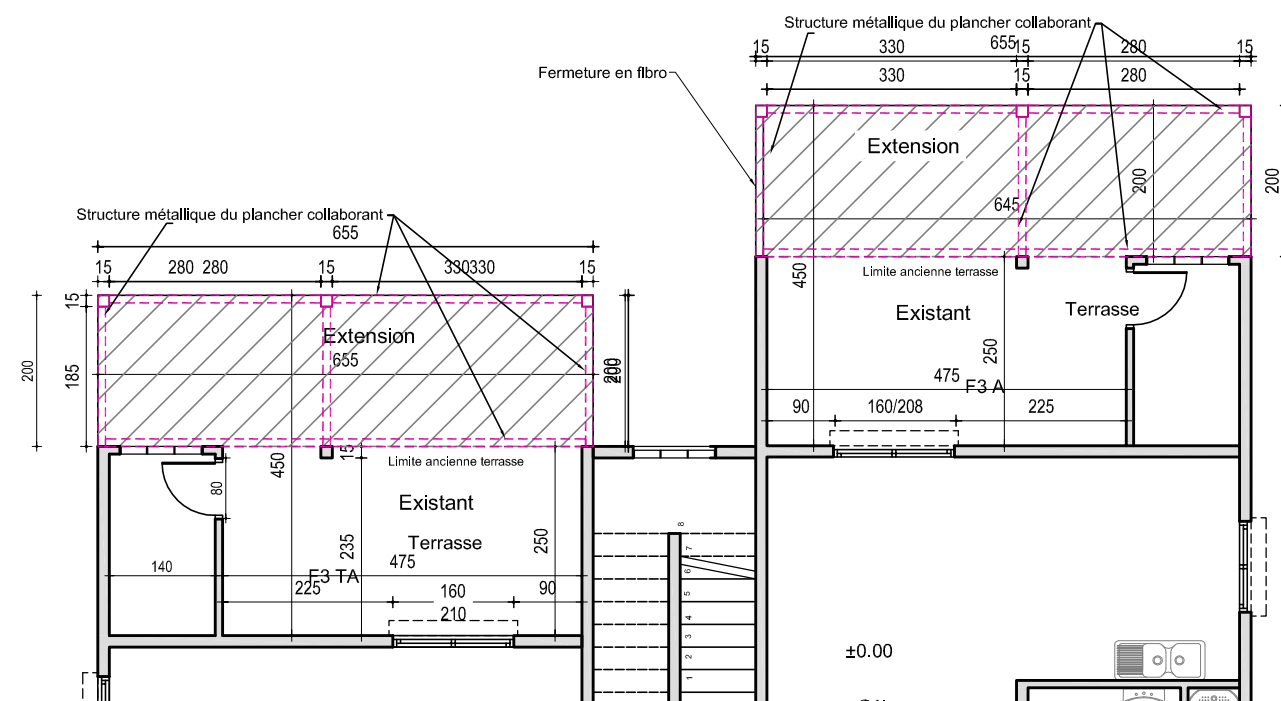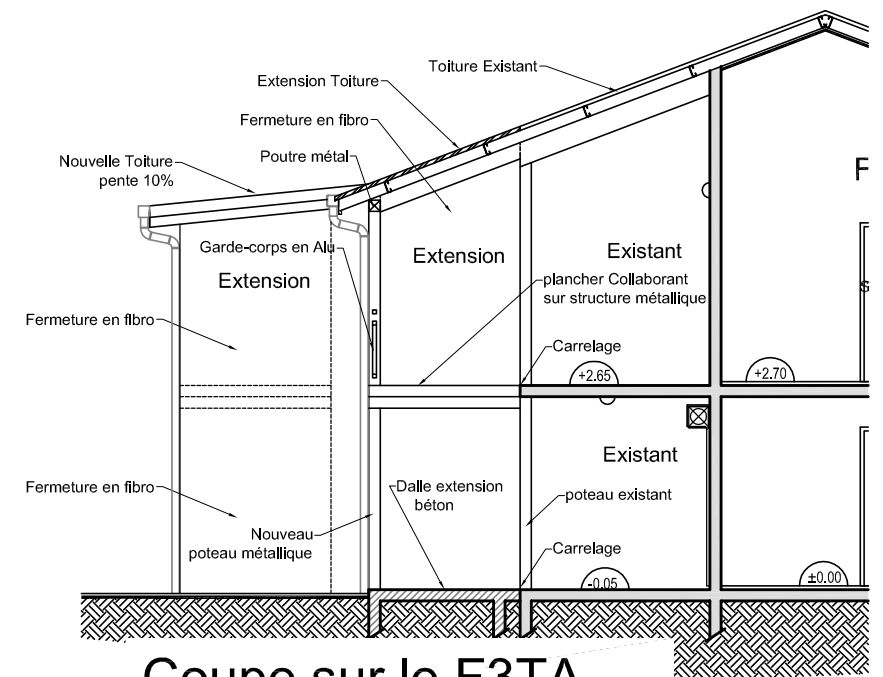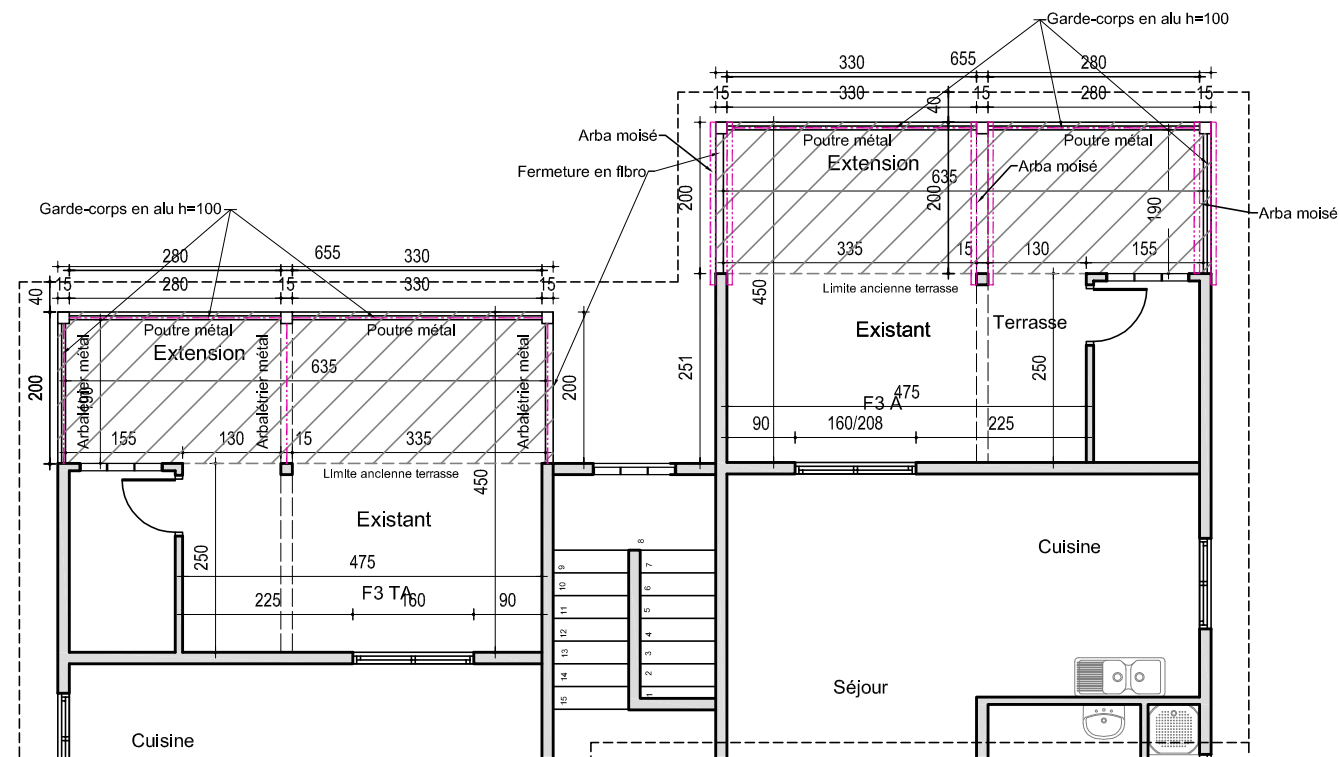


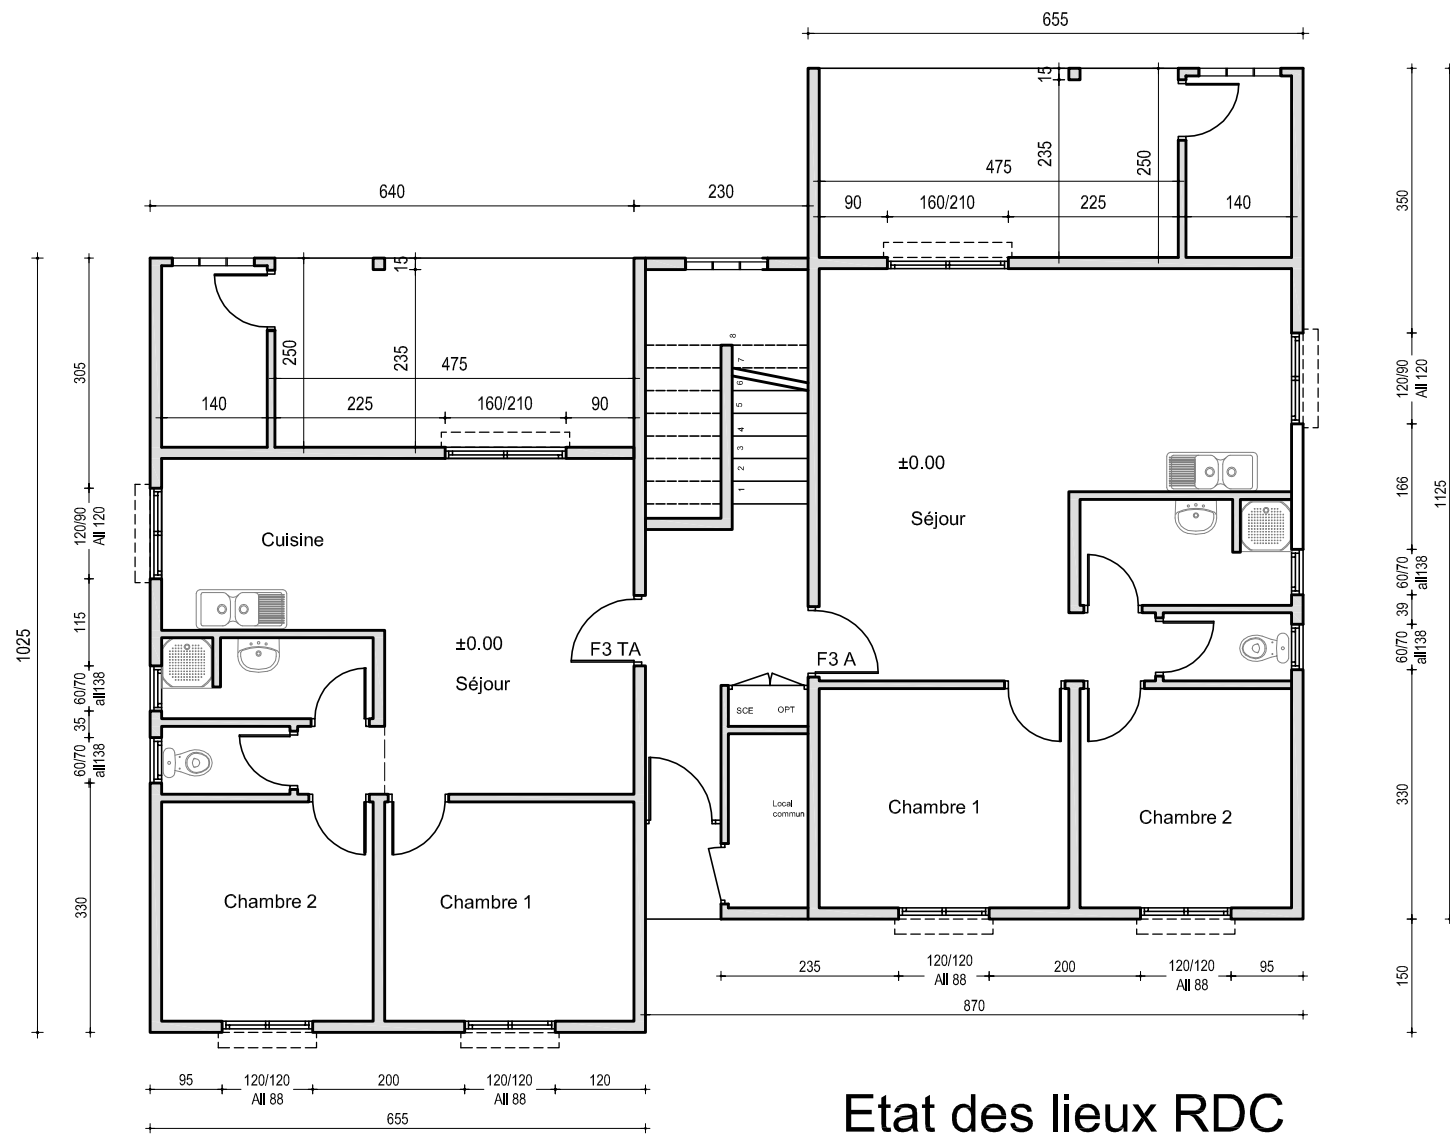


Etat des lieux RDC

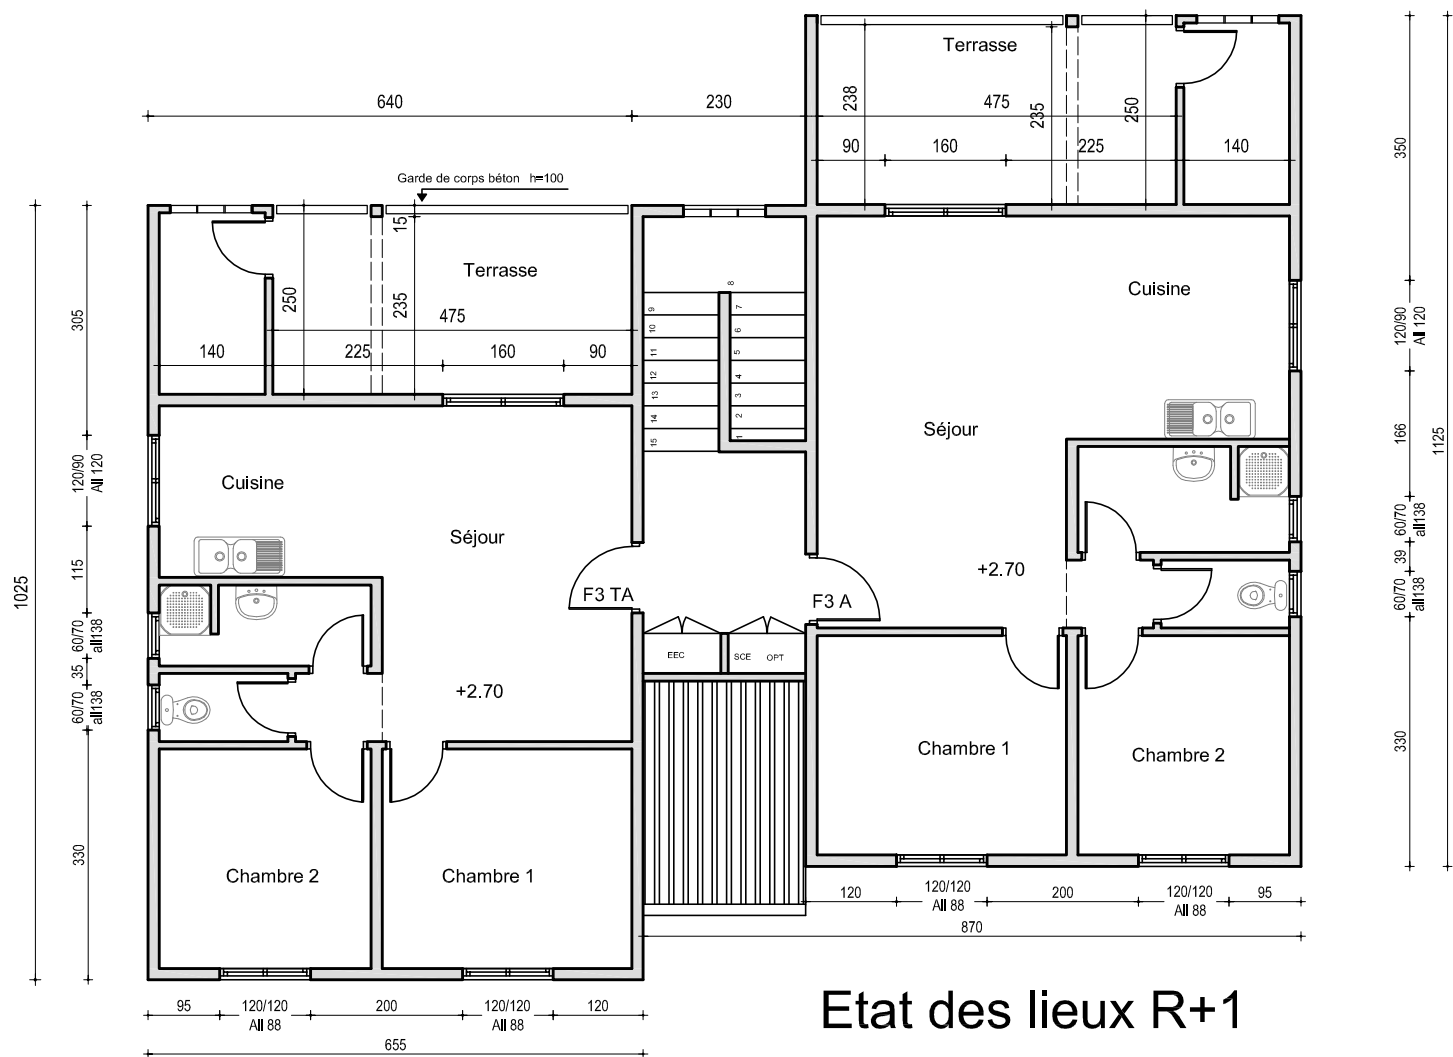

Etat des lieux R+1

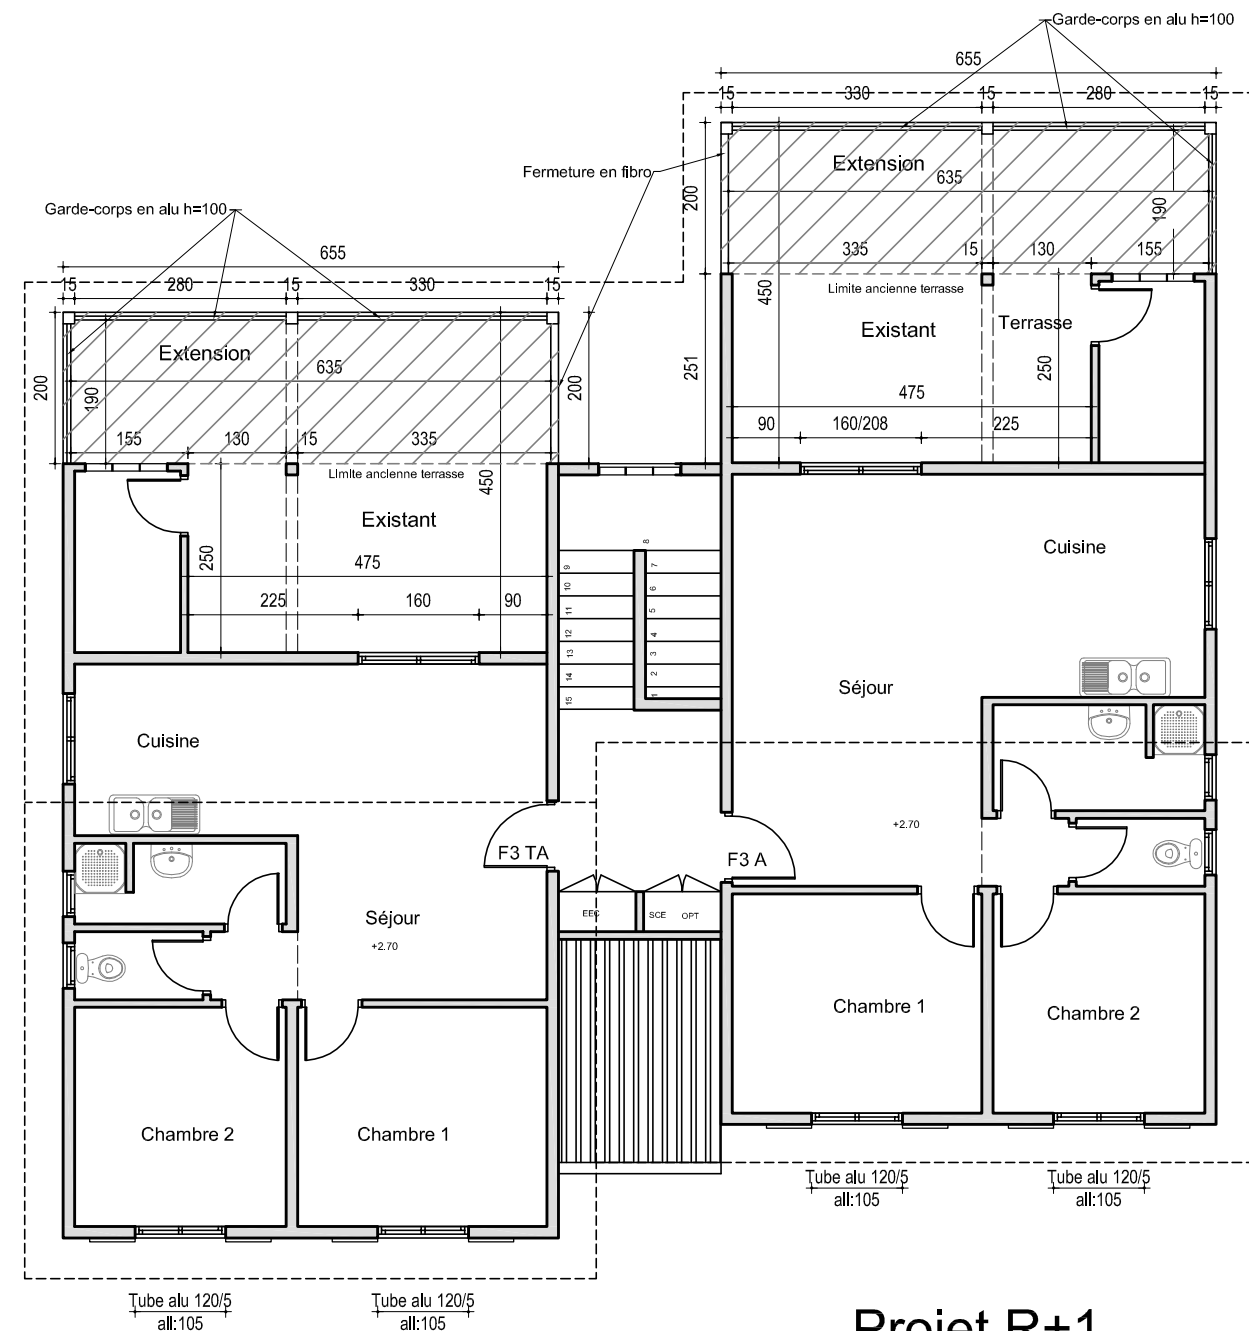

Projet R+1

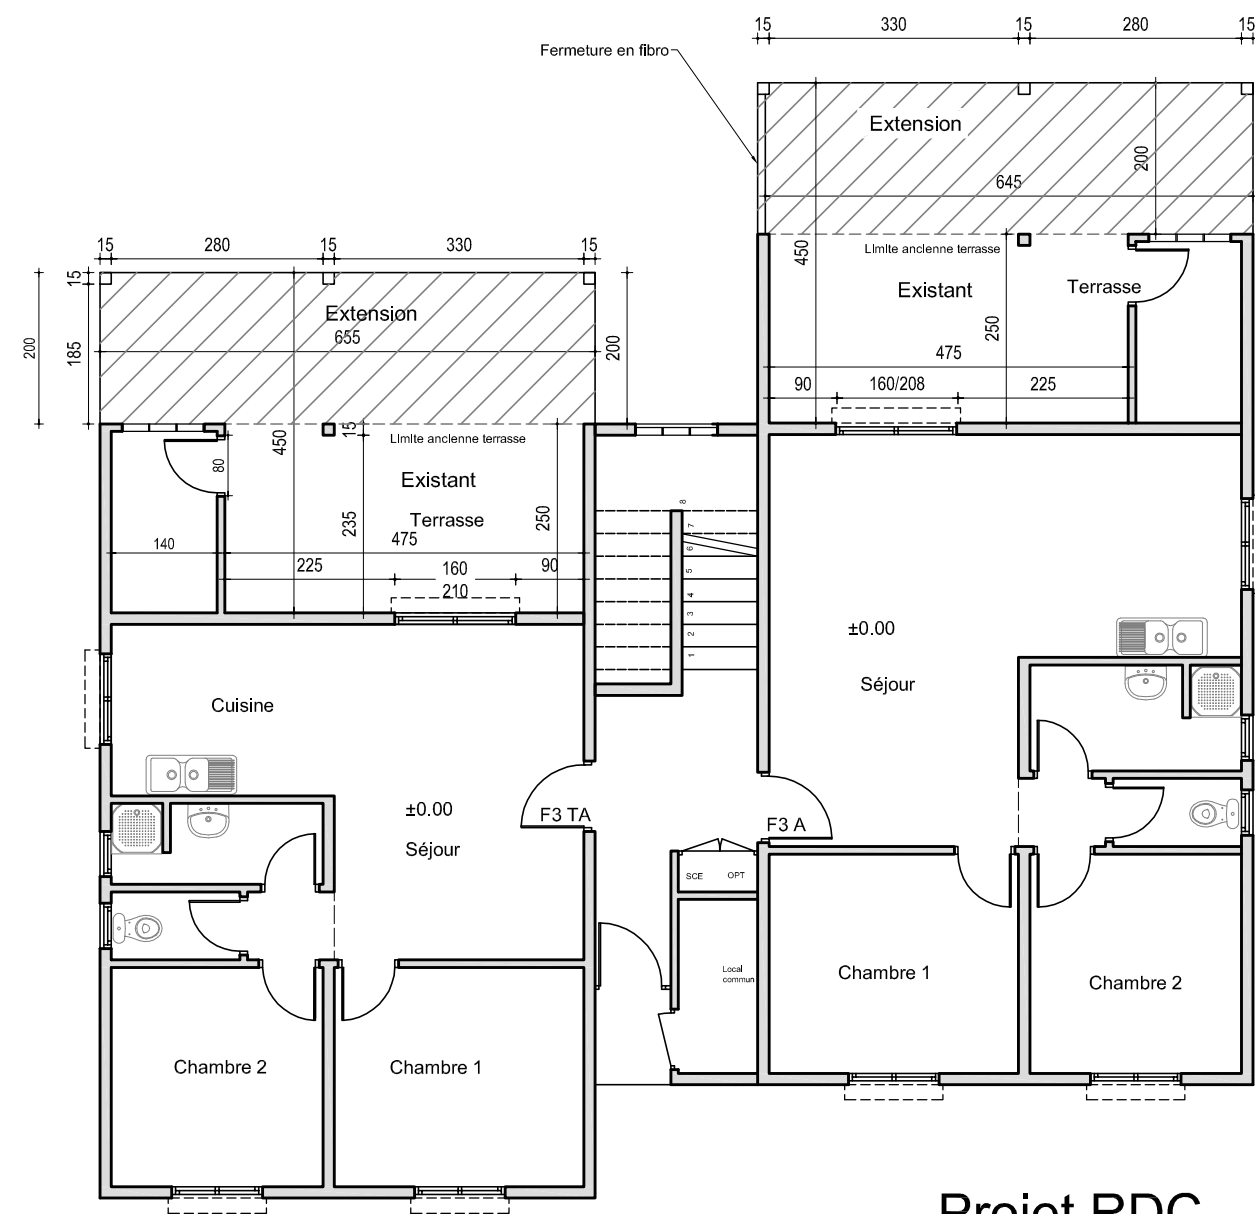

Projet RDC



Etat des lieux




Projet



F3 A

F3TA


Etat des lieux

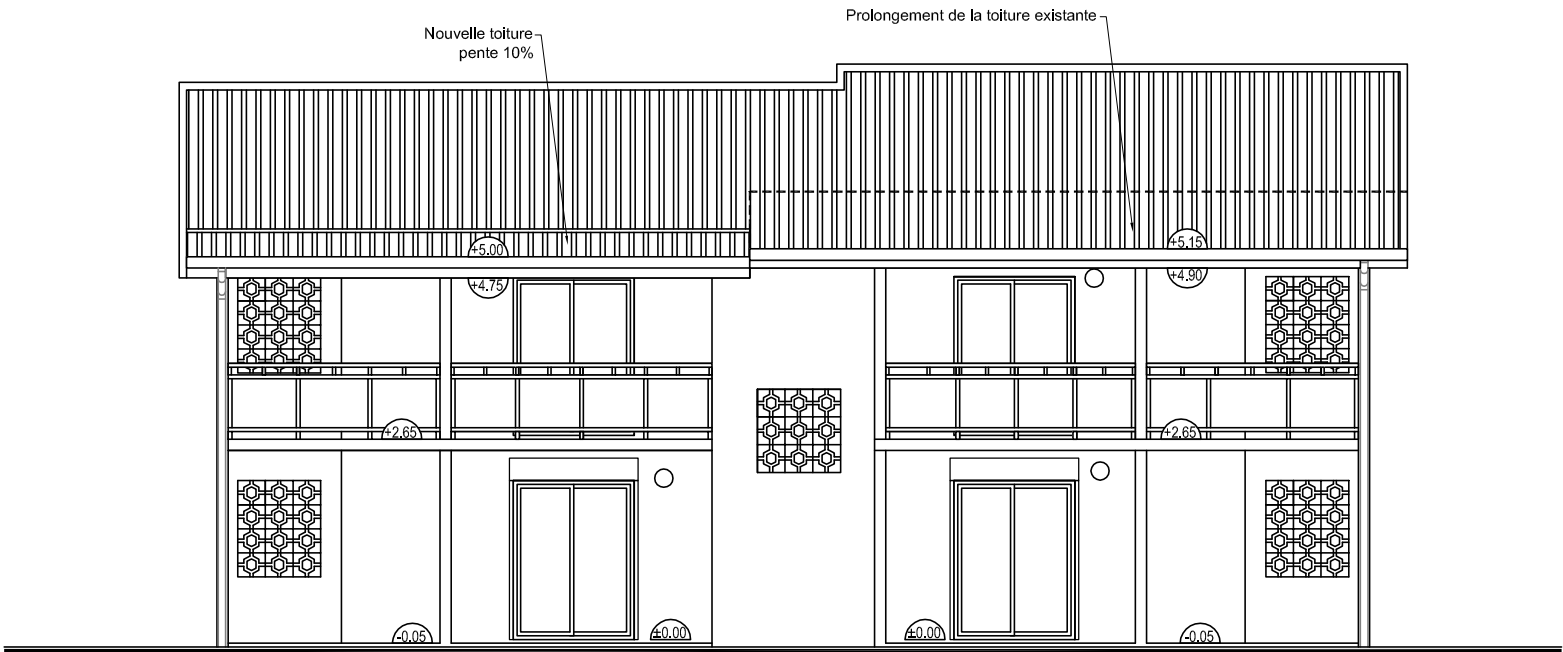

F3 A

F3TA


Projet

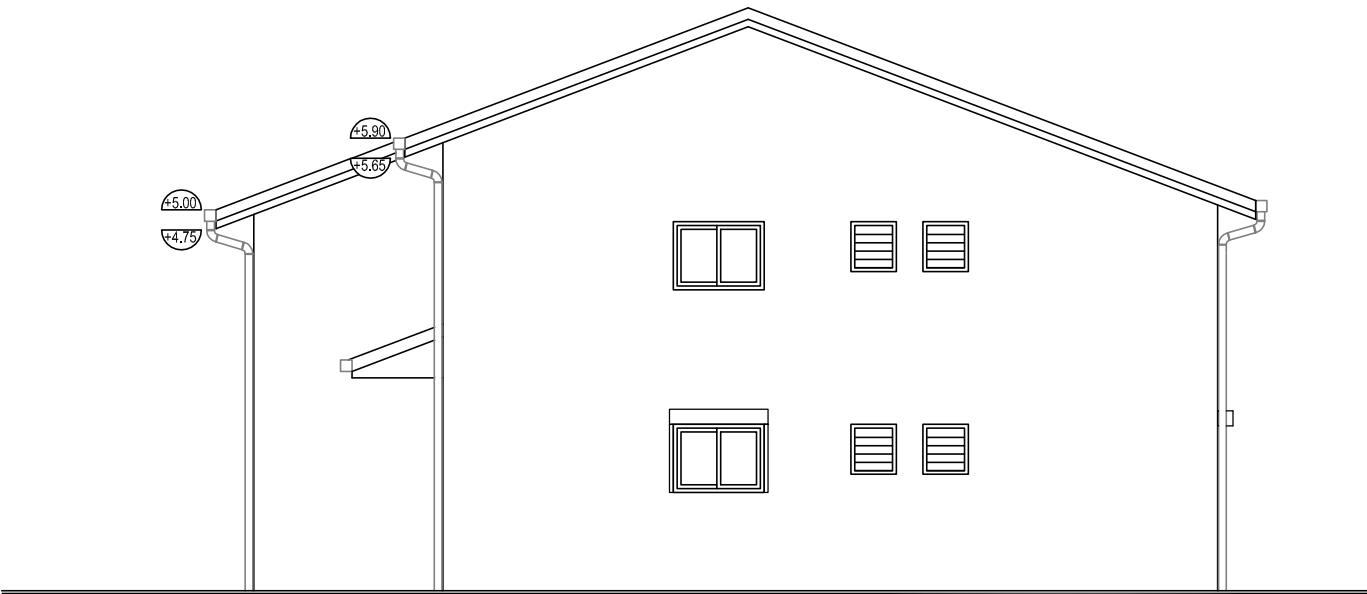

F3 TA
Etat des lieux



F3 A
Etat des lieux

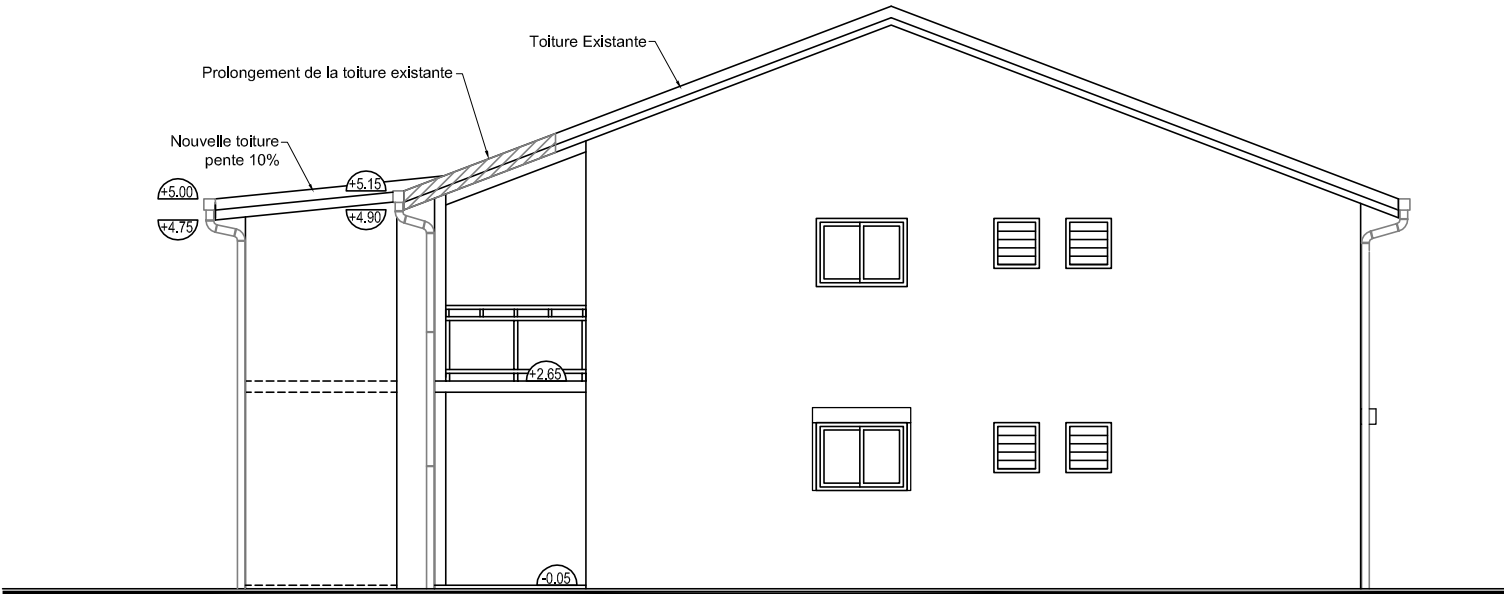

F3A
F3TA
Projet

Pignon gauche



F3 A
Projet

Pignon droit