

# Les Palmiers 1&2

Extension des terrasses  
et  
Réalisation d'un auvent  
pour les entrées des duplex

**Collectif I**

**2F3A-2F3TA**

Zone D

**N° ZD4**


**Carnet des plans DCE**

**Échelle:1/100**

Dalle terrasse Ep 12 finition brute

Longrine 20x40

Semelle 60x60x20

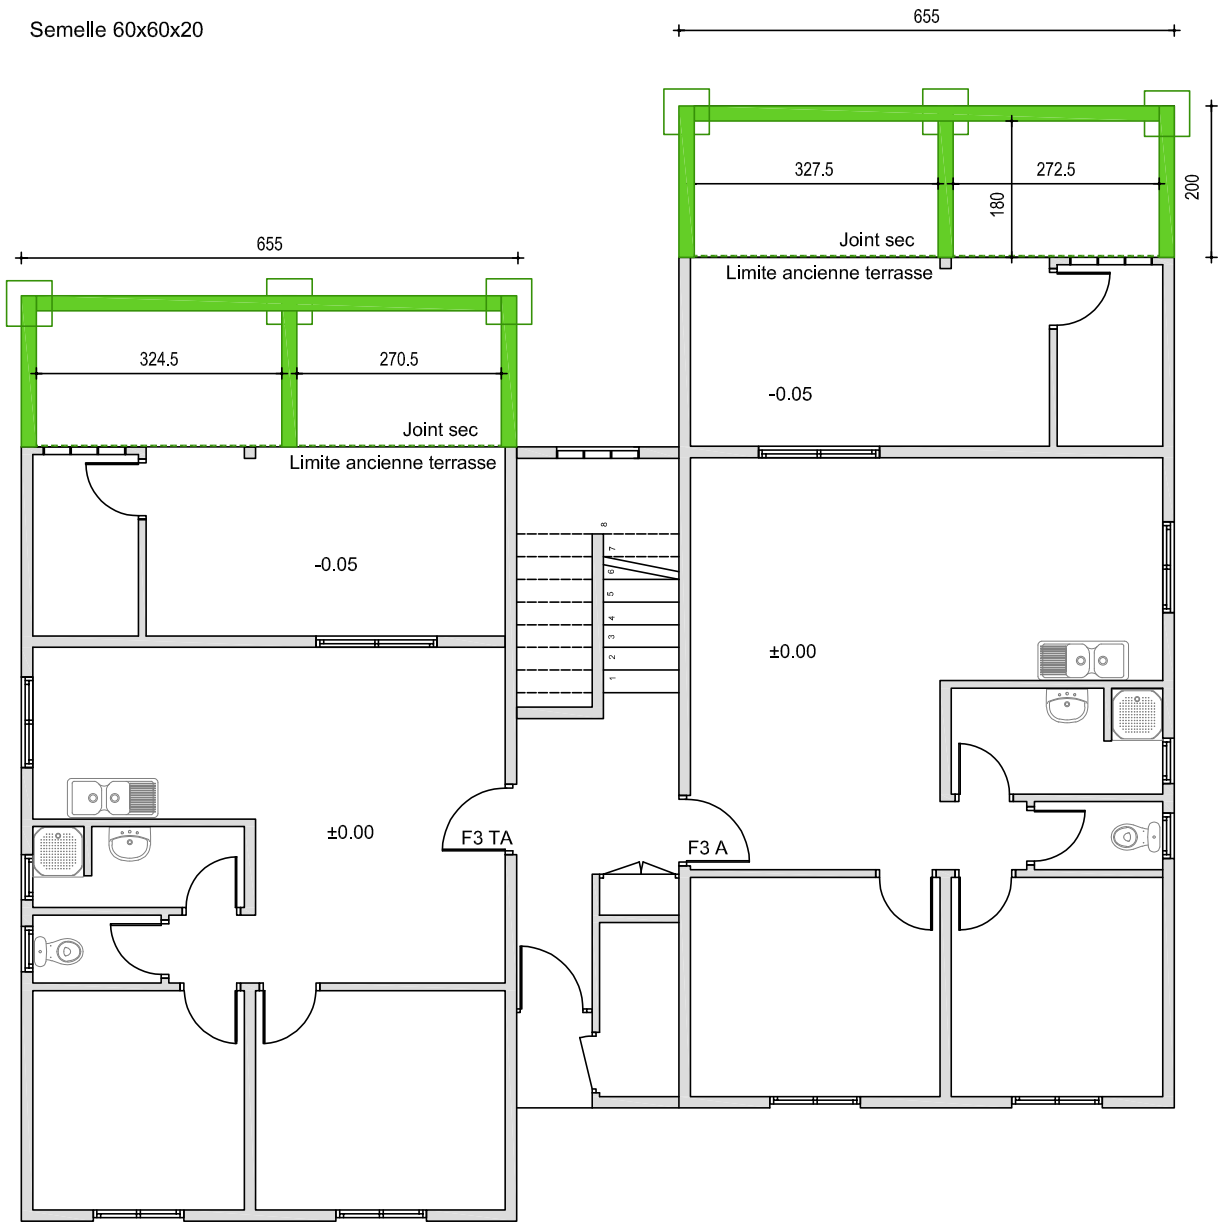


DEPOSE ET EVACUATION

- 1-Toitures
- Dépose d'une partie des tôles avec les pannes, des bandeaux,des gouttières et des DEP
- 2-Auvent
- Dépose des tôles avec la structure et des accessoires


DEMOLITION ET EVACUATION

- 6-Démolition des garde-cops béton.


 Démolition

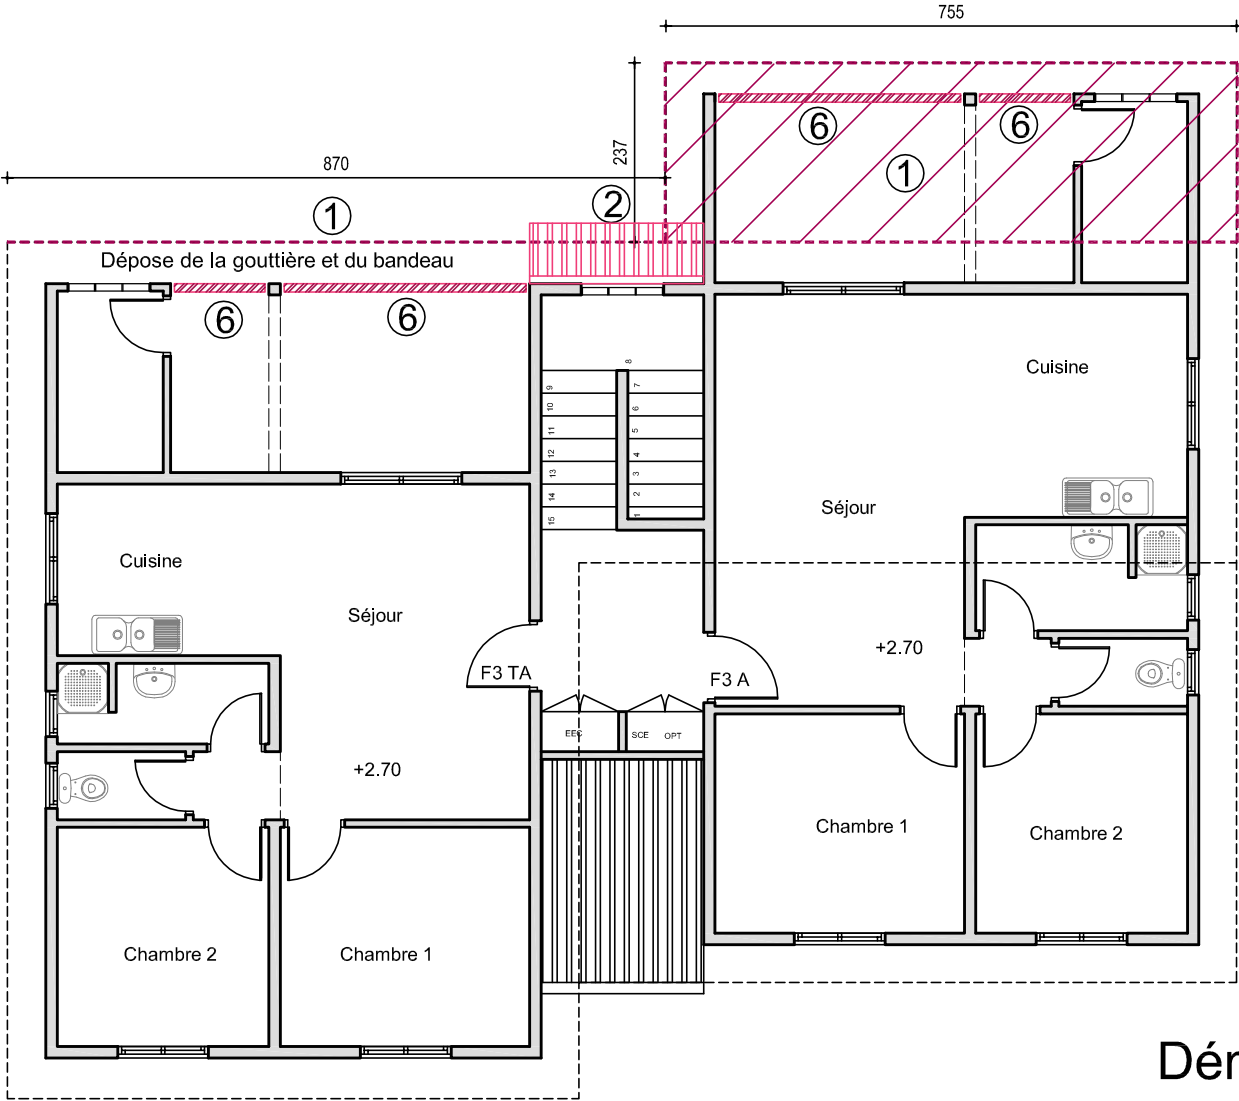


Démolition R+1

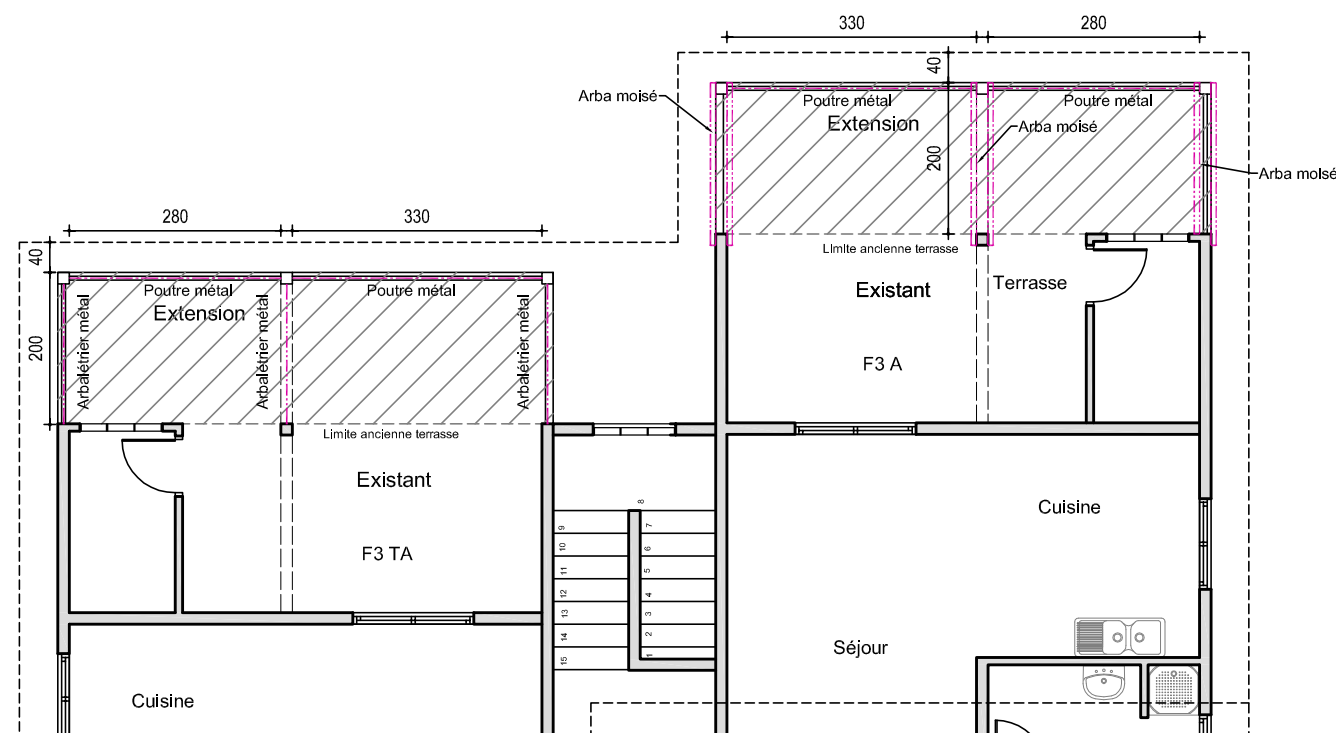


R+1

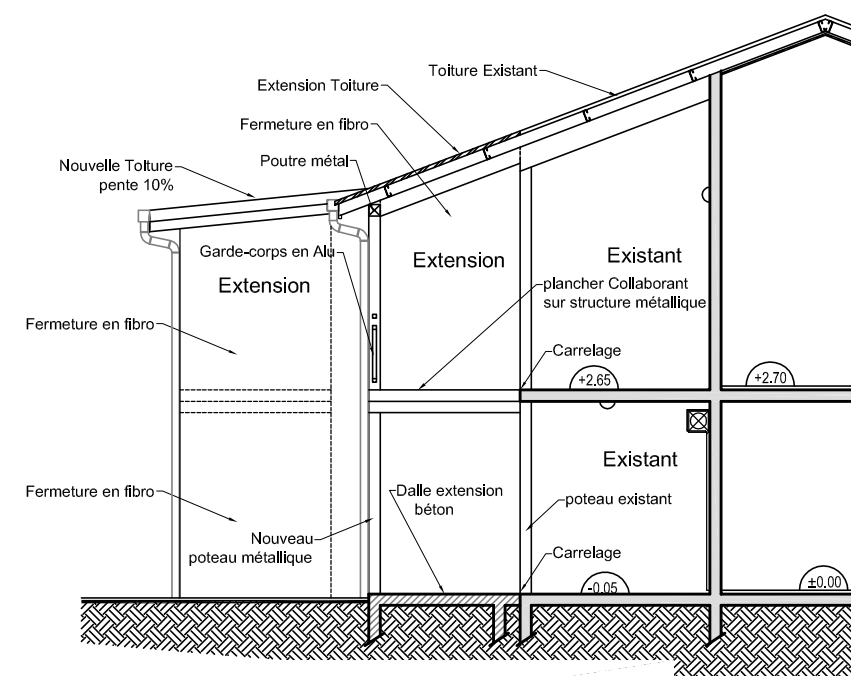


Coupe sur le F3TA

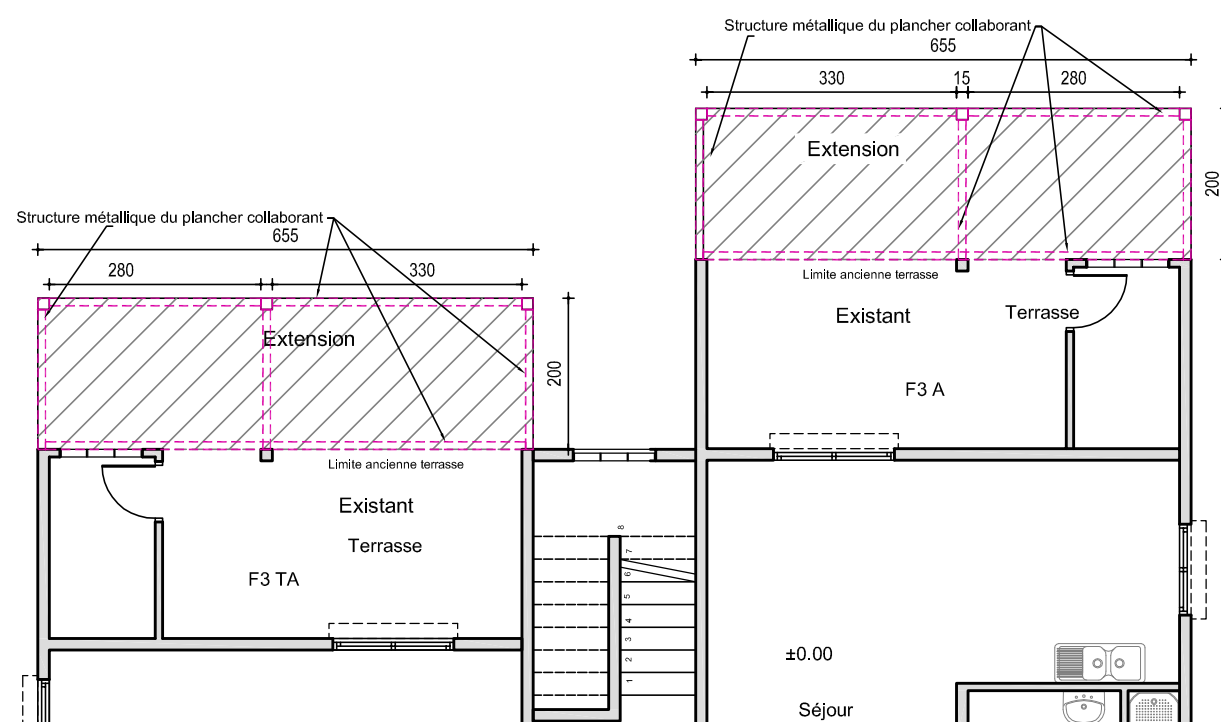


RDC

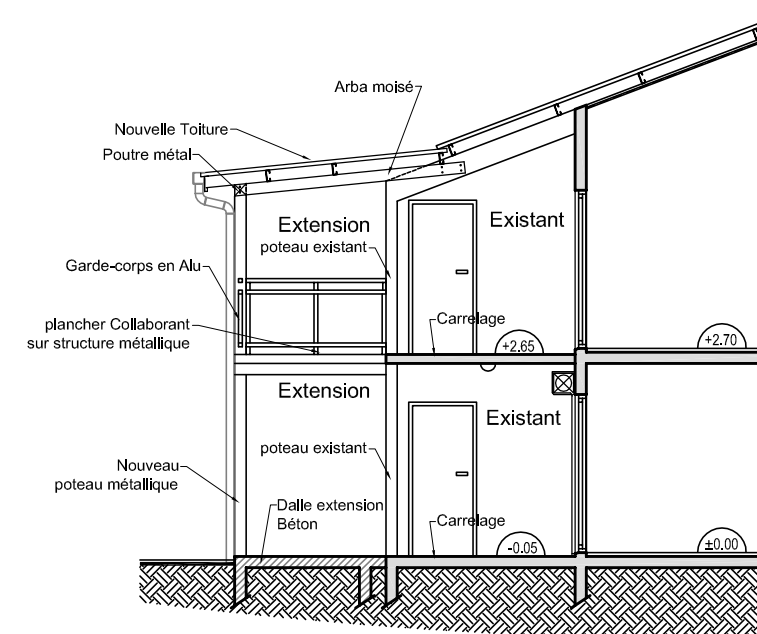

Coupe sur le F3A

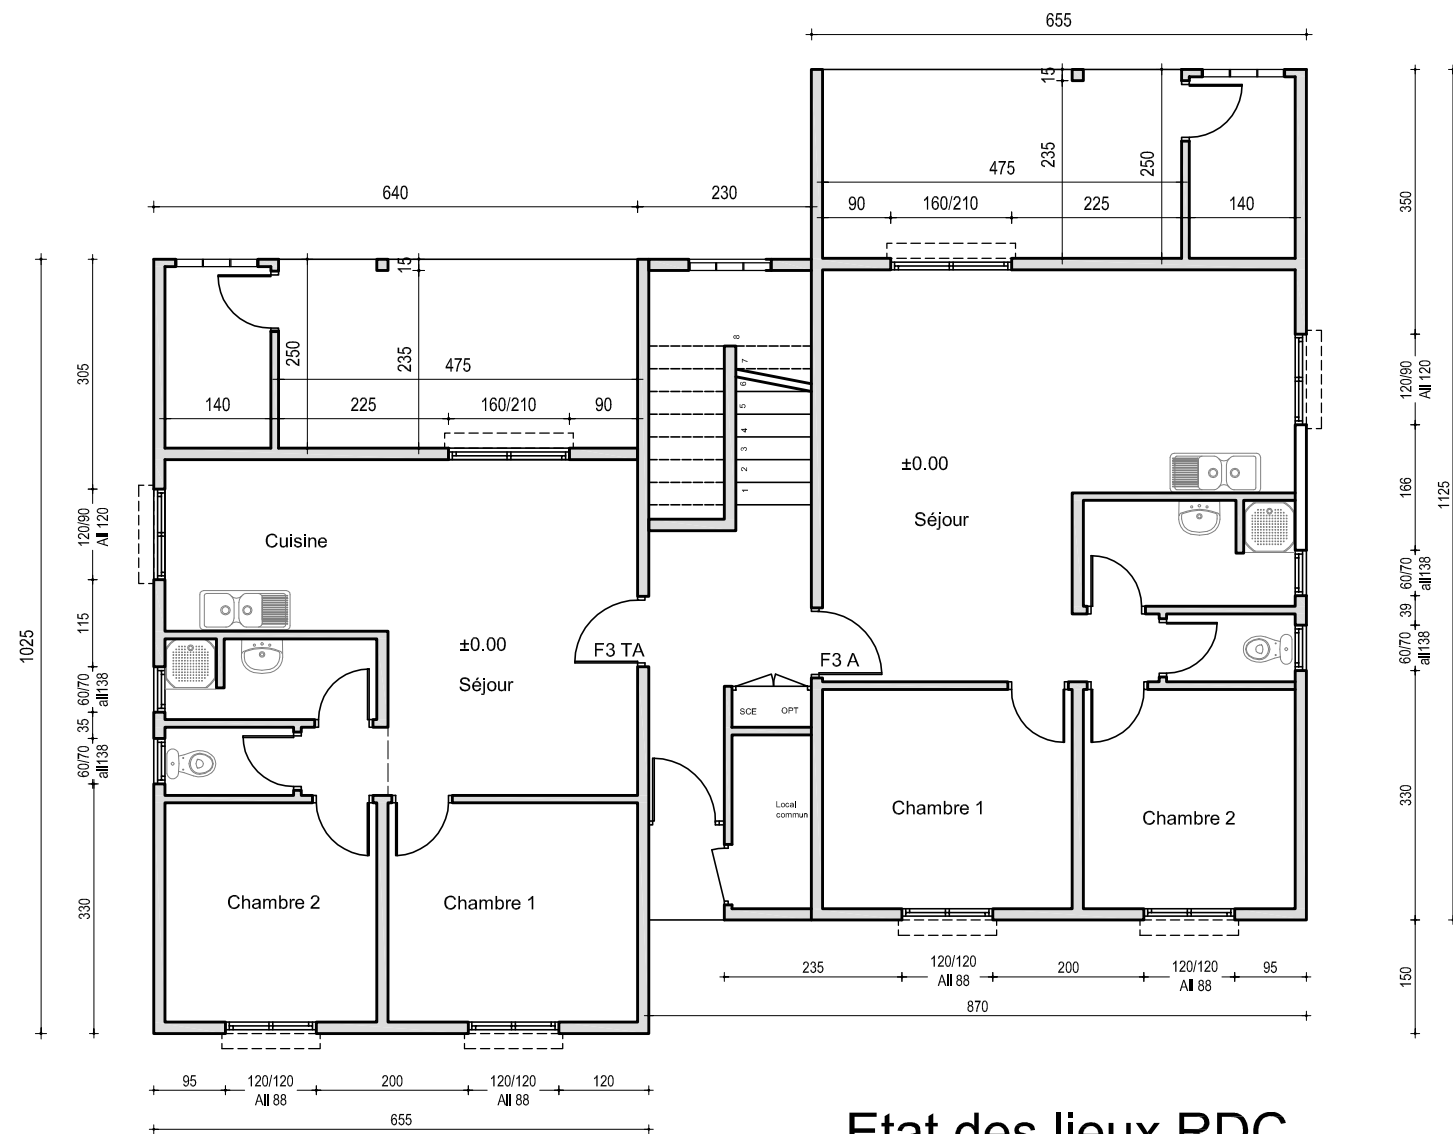

Etat des lieux RDC

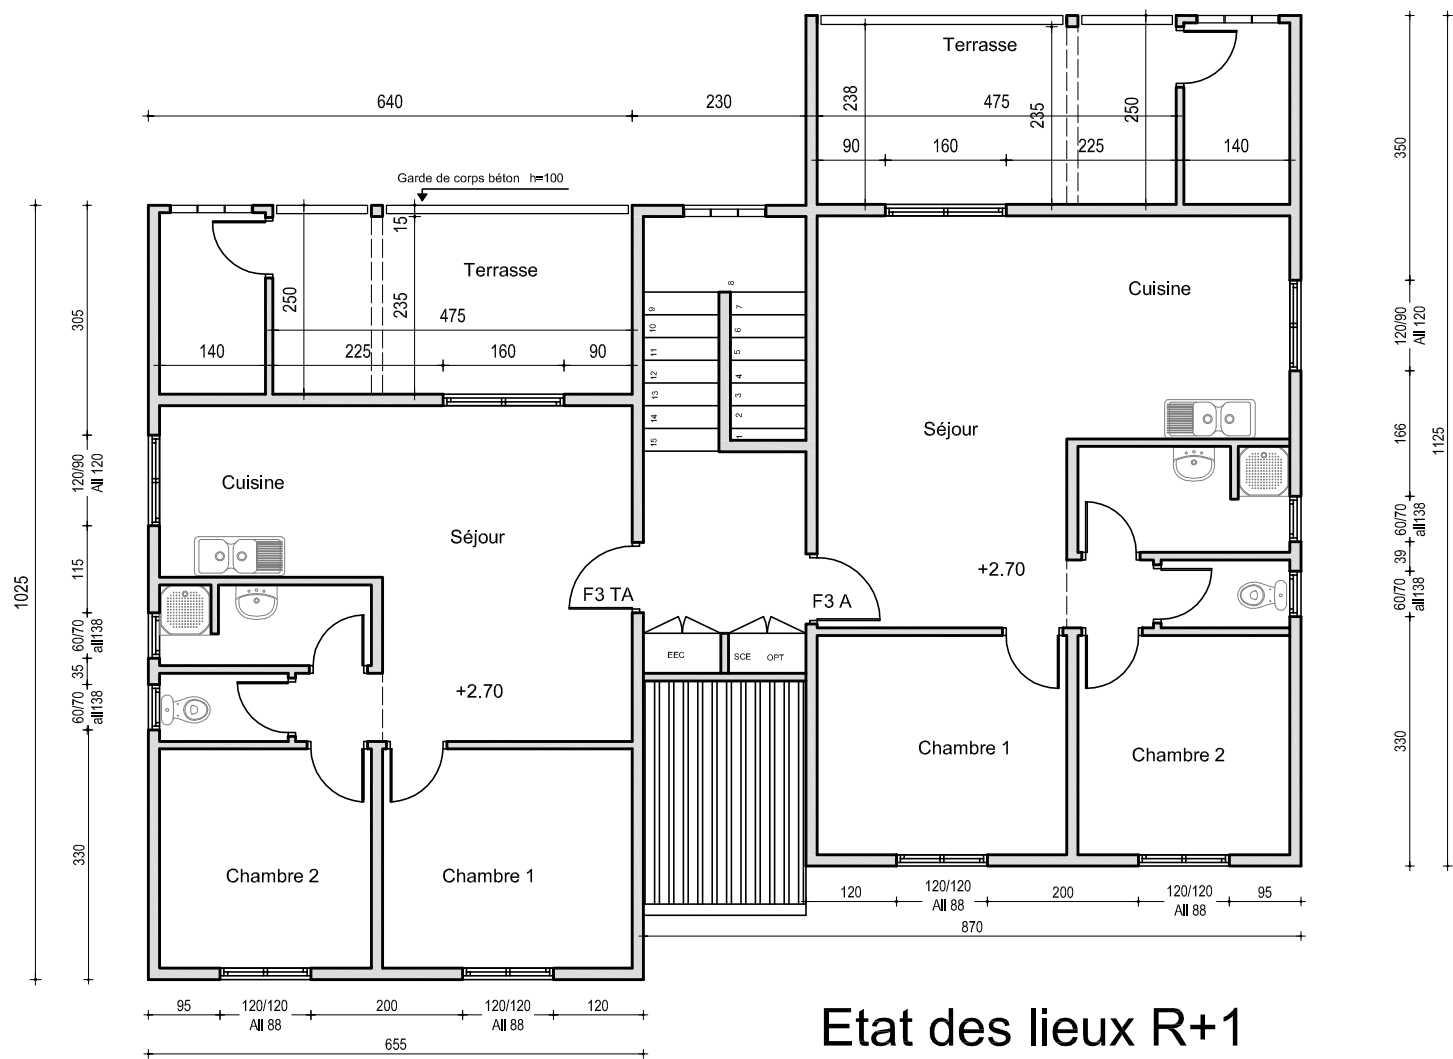

Etat des lieux R+1





F3TA

F3 A

Etat des lieux



F3TA

F3 A


Projet



F3 A

F3TA

Etat des lieux

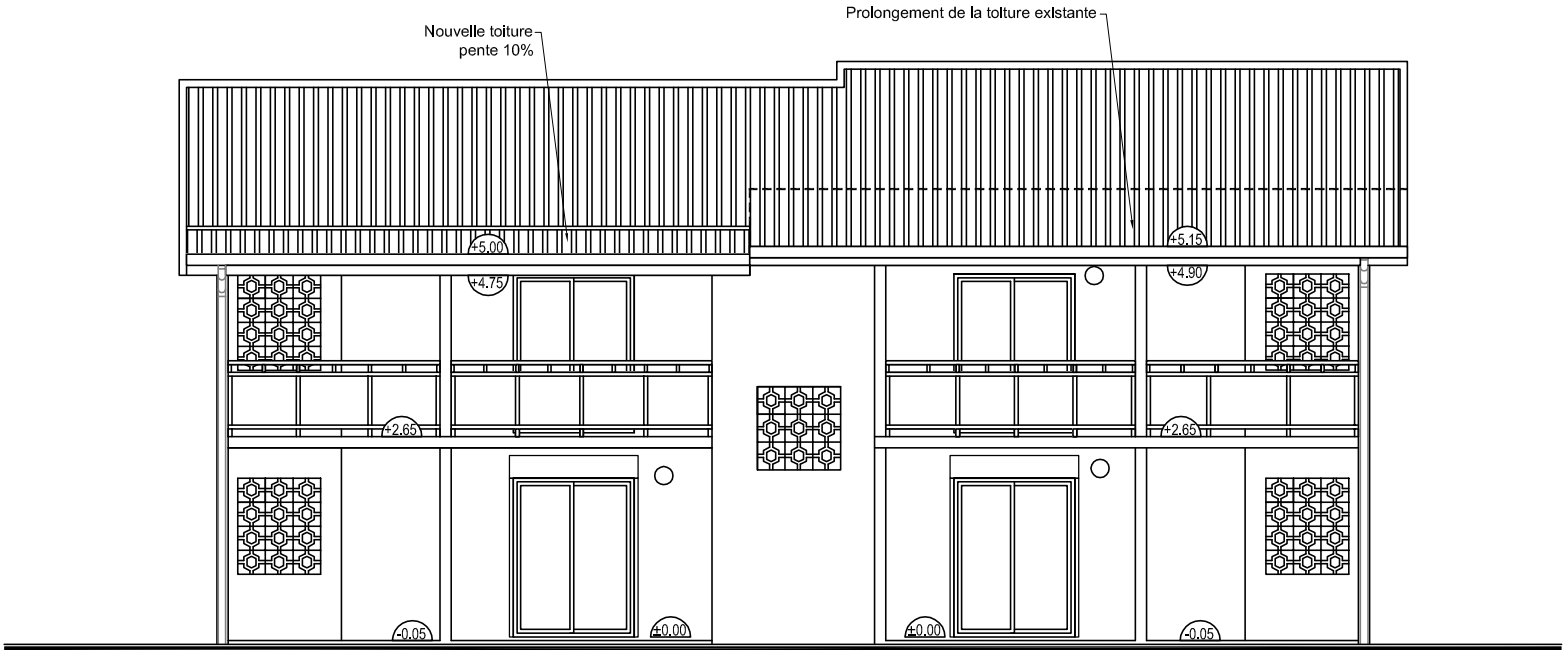


F3 A

F3TA

Projet




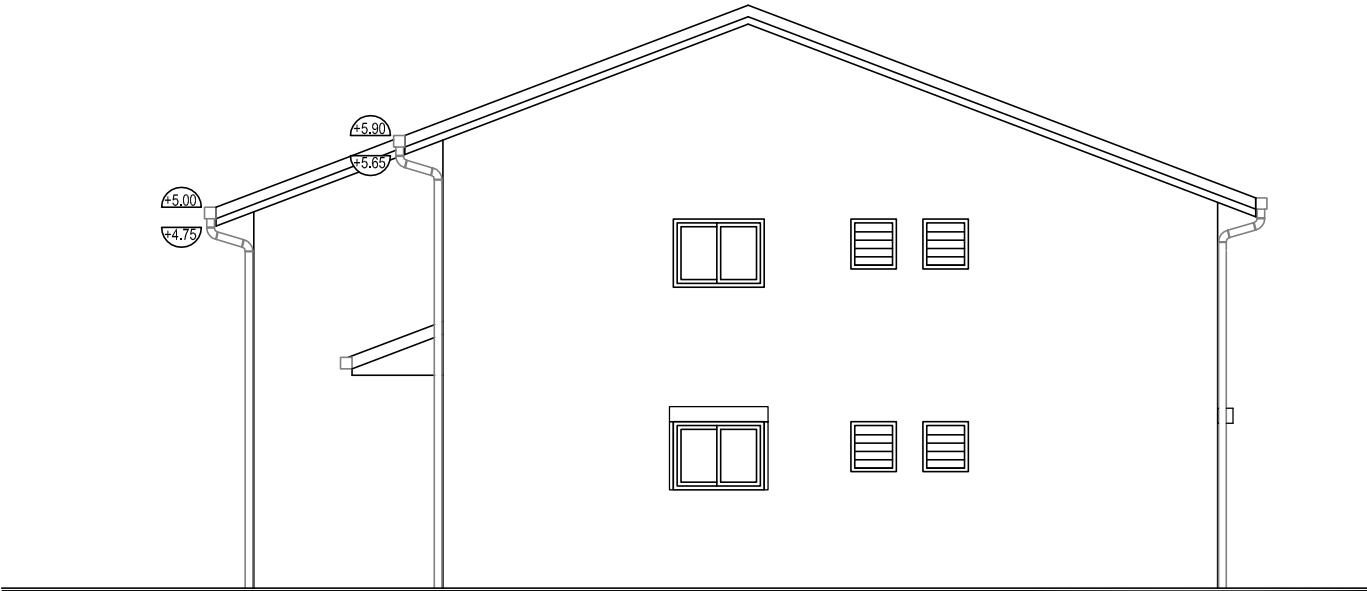


F3 TA  
Etat des lieux



F3 A  
Etat des lieux

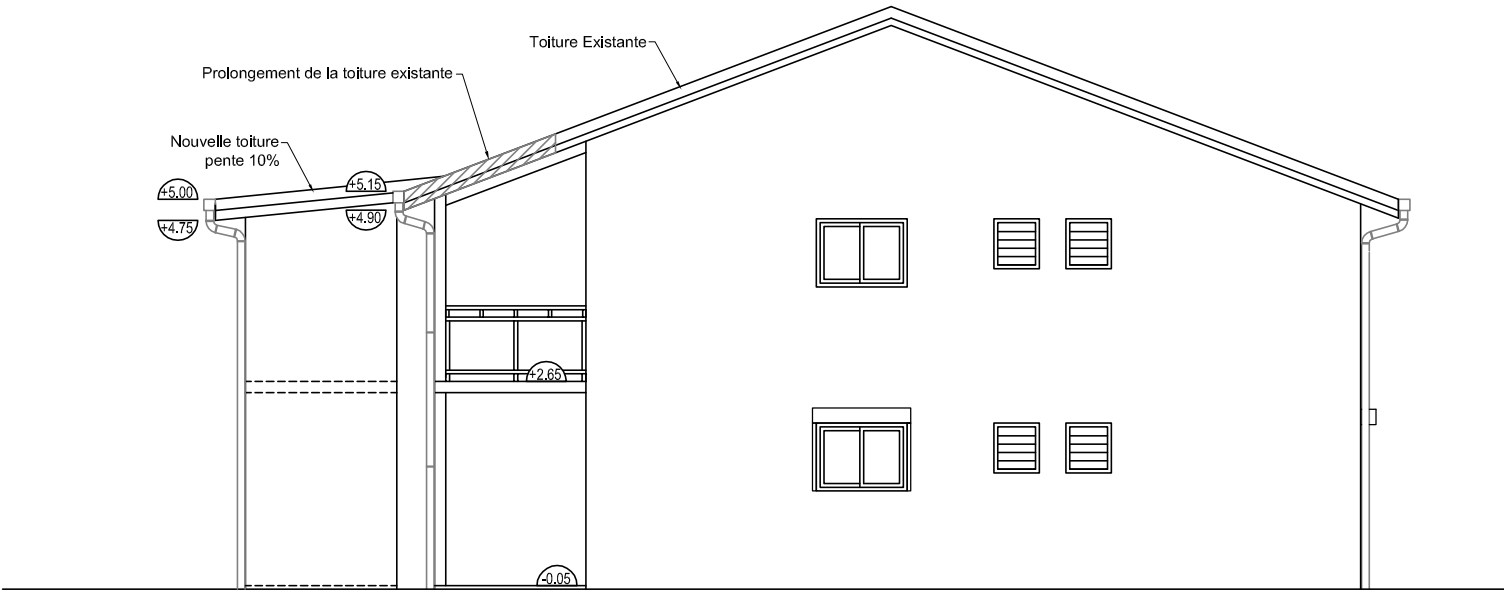

F3A  
F3TA  
Projet

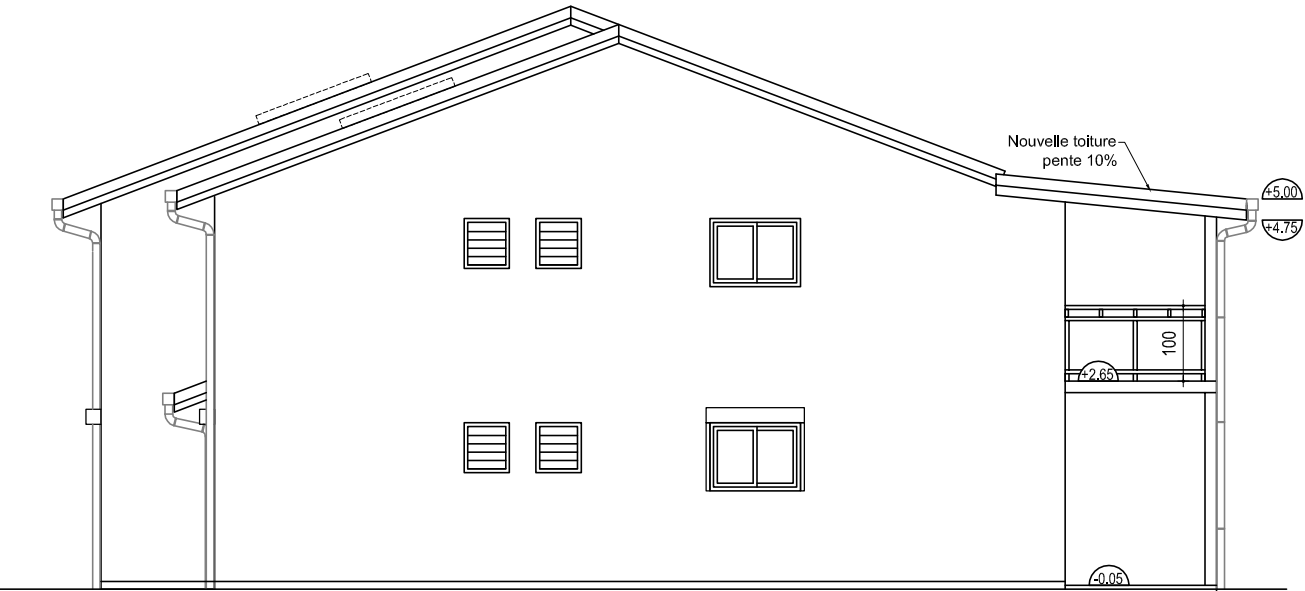

F3 A  
Projet

Pignon gauche

Pignon droit