

Les Palmiers 1&2

Extension des terrasses
et
Réalisation d'un auvent
pour les entrées des duplex

Bâtiment K



2F5A-2F4TA

Zone B

N° ZB2

Carnet des plans DCE

Échelle:1/100

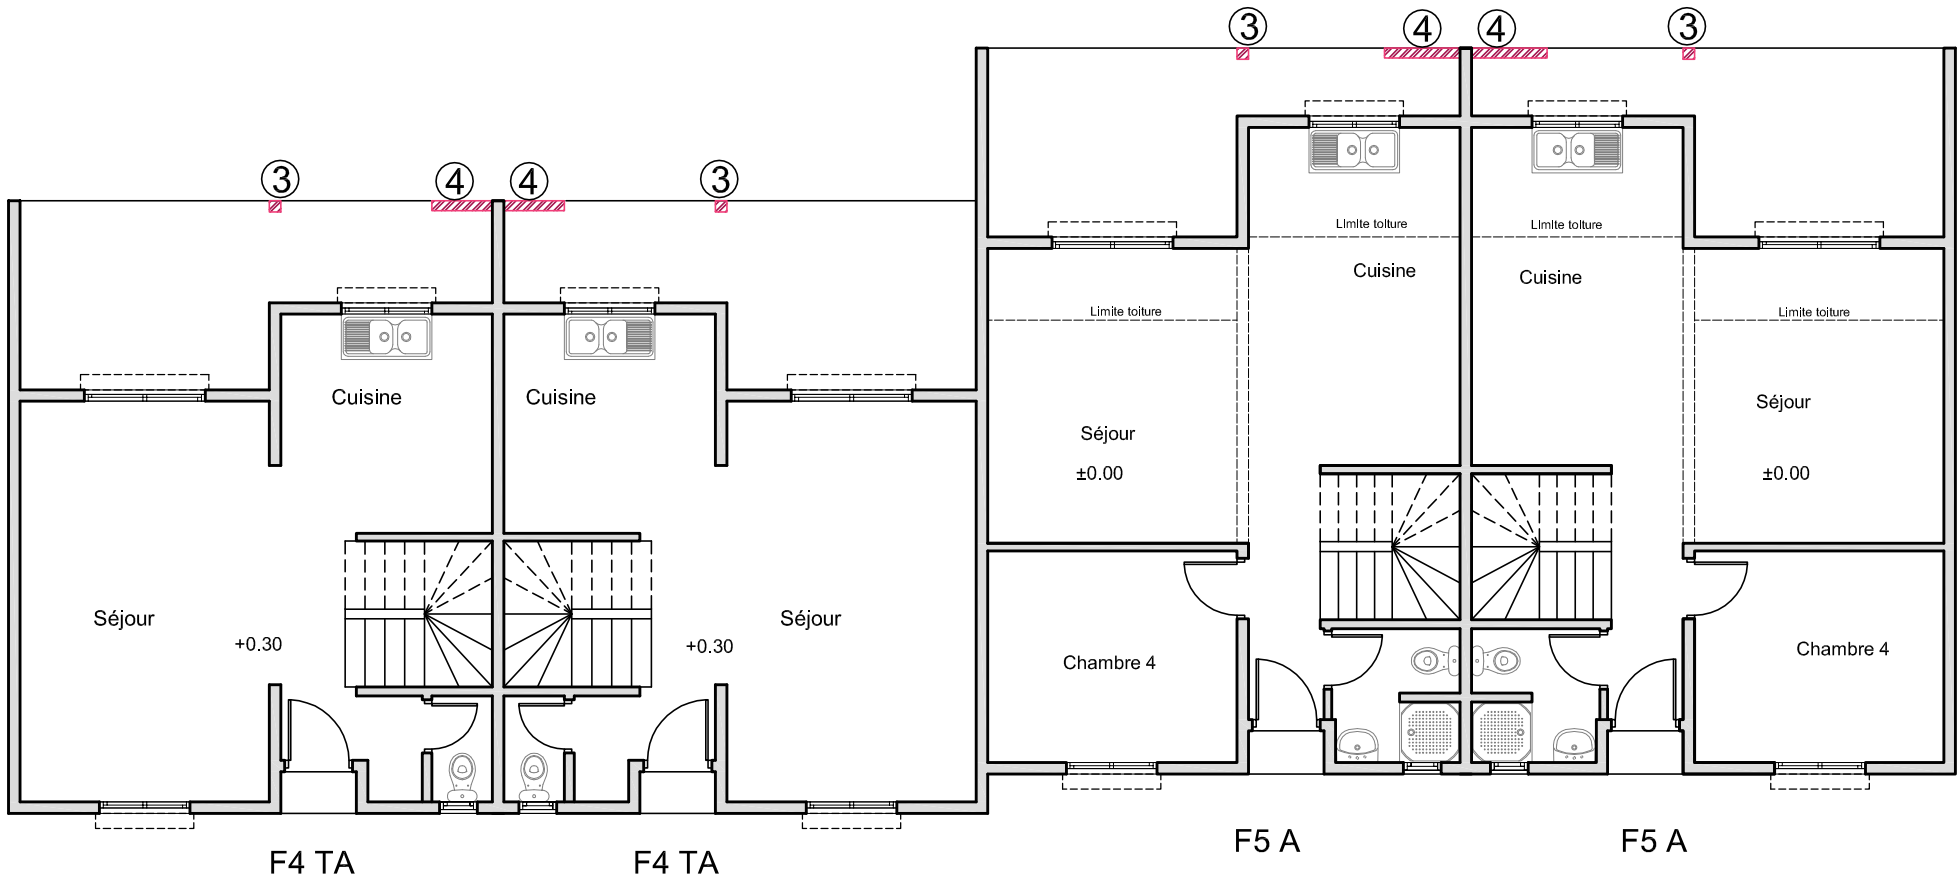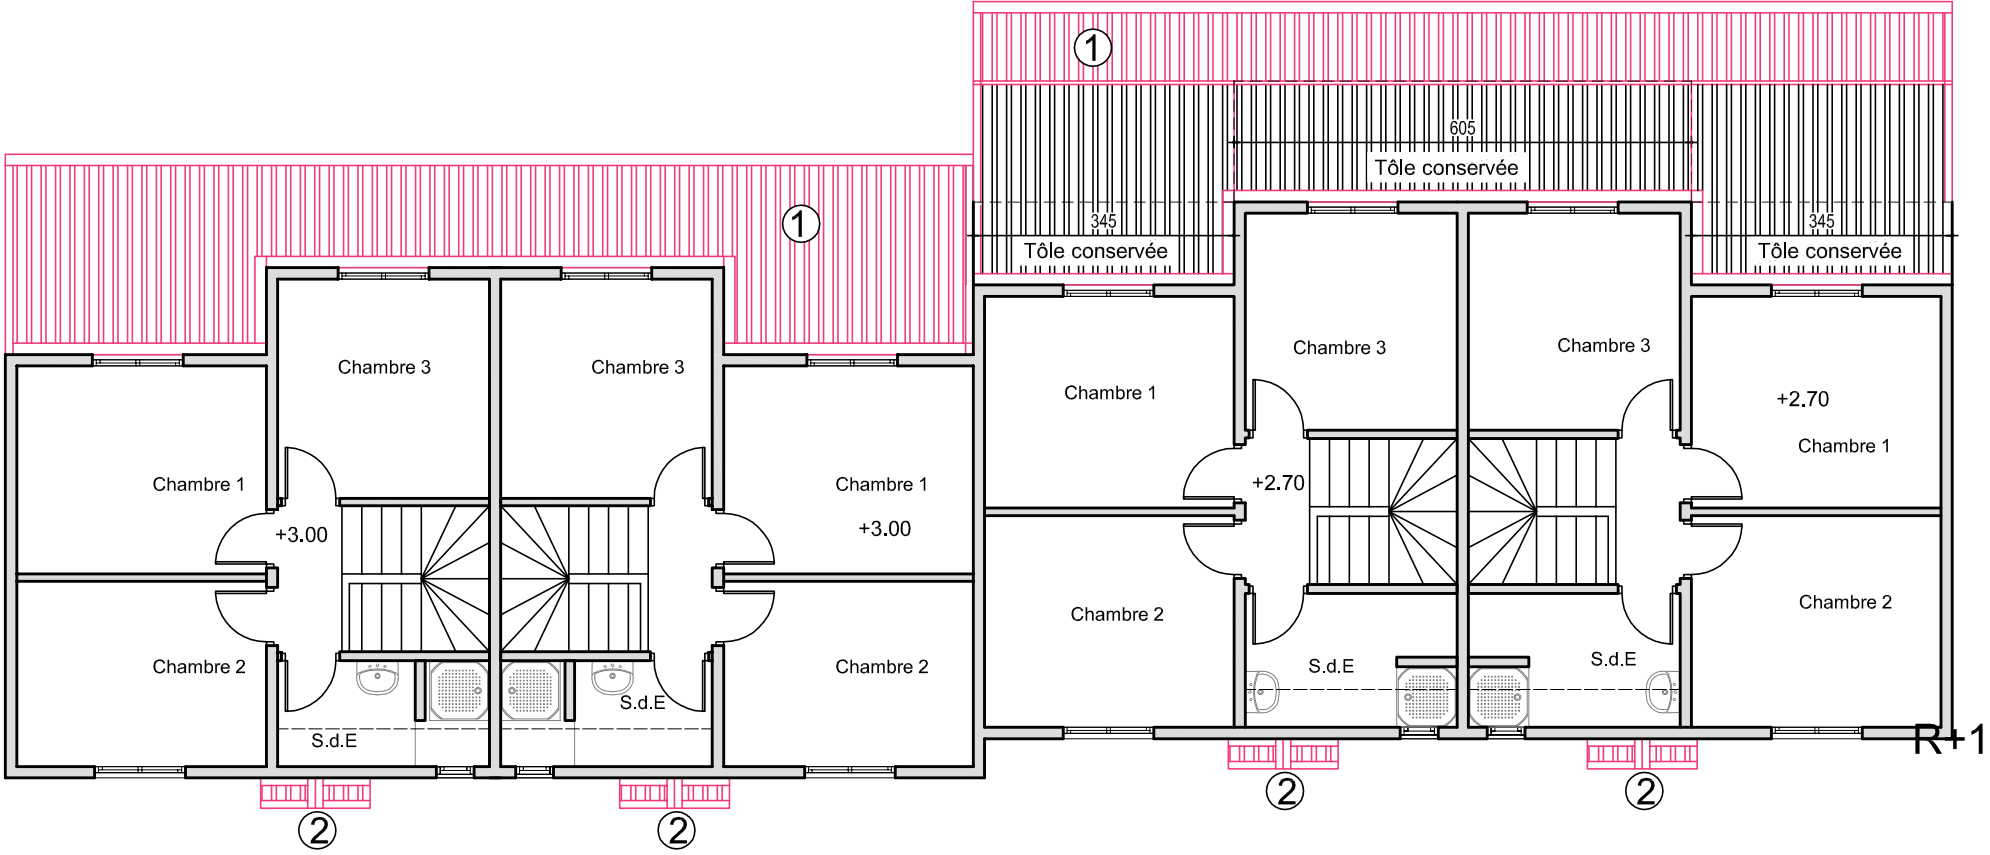

DEPOSE ET EVACUATION


- 1-Toitures arrières
Dépose des tôles avec les pannes, des accessoires, des gouttières et des DEP
- 2-Auvent porche d'entrée
Dépose des tôles avec la structure et des accessoires

DEMOLITION ET EVACUATION


- 3-Démolition du poteau béton.
- 4-Démolition des murs des terrasses

 Démolition


Démolition RDC

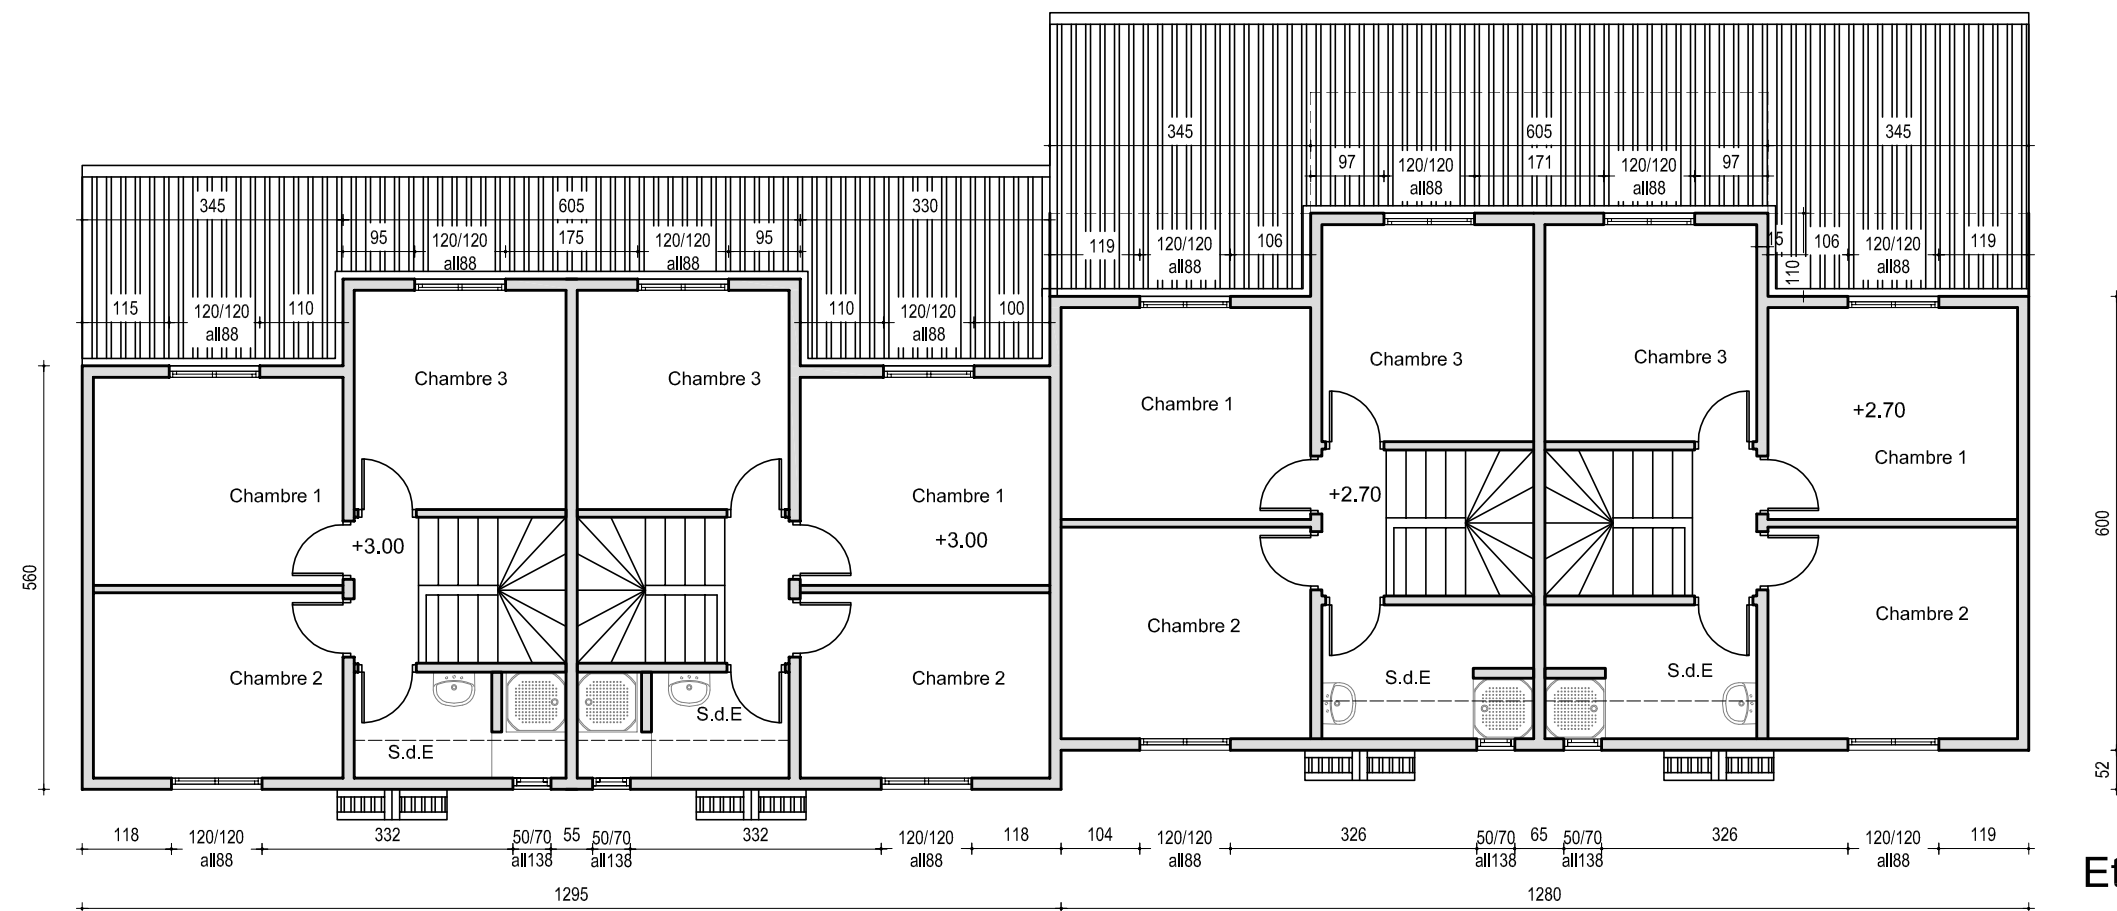

Etat des lieux R+1

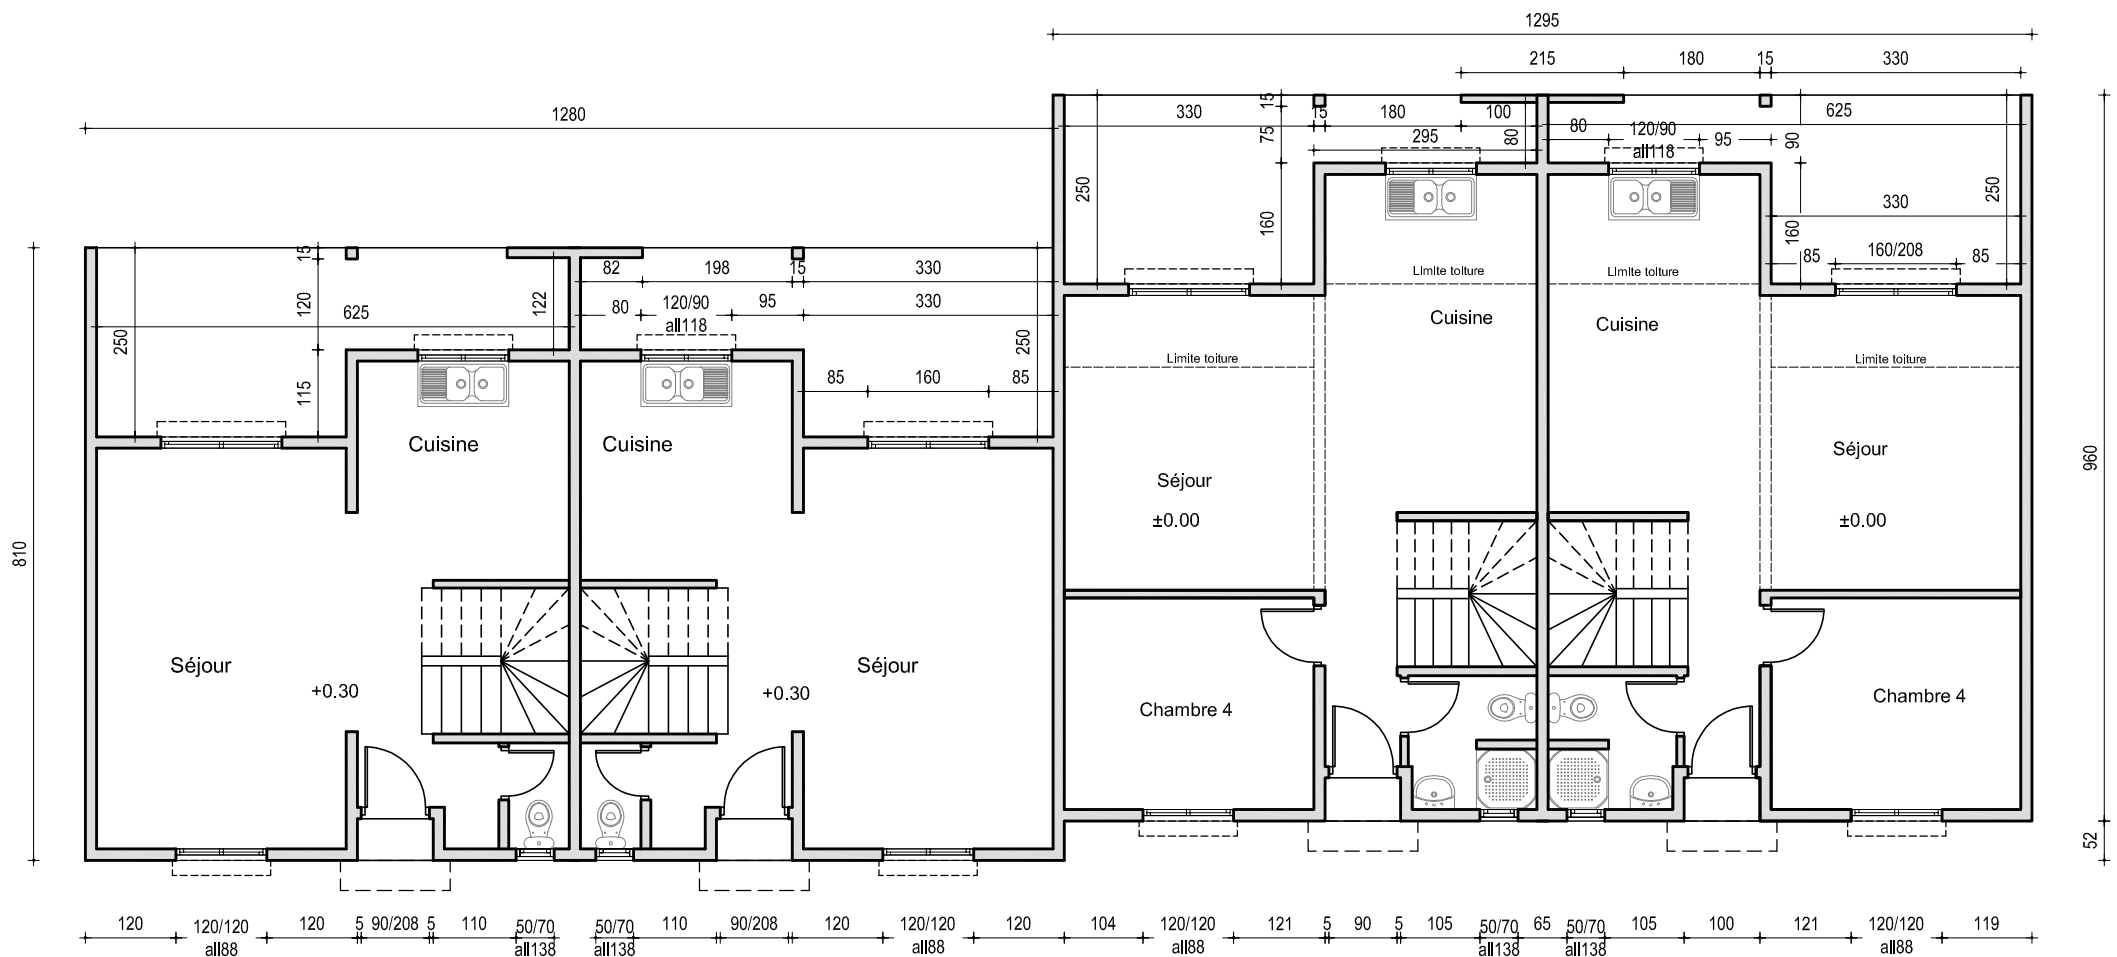

Etat des lieux RDC

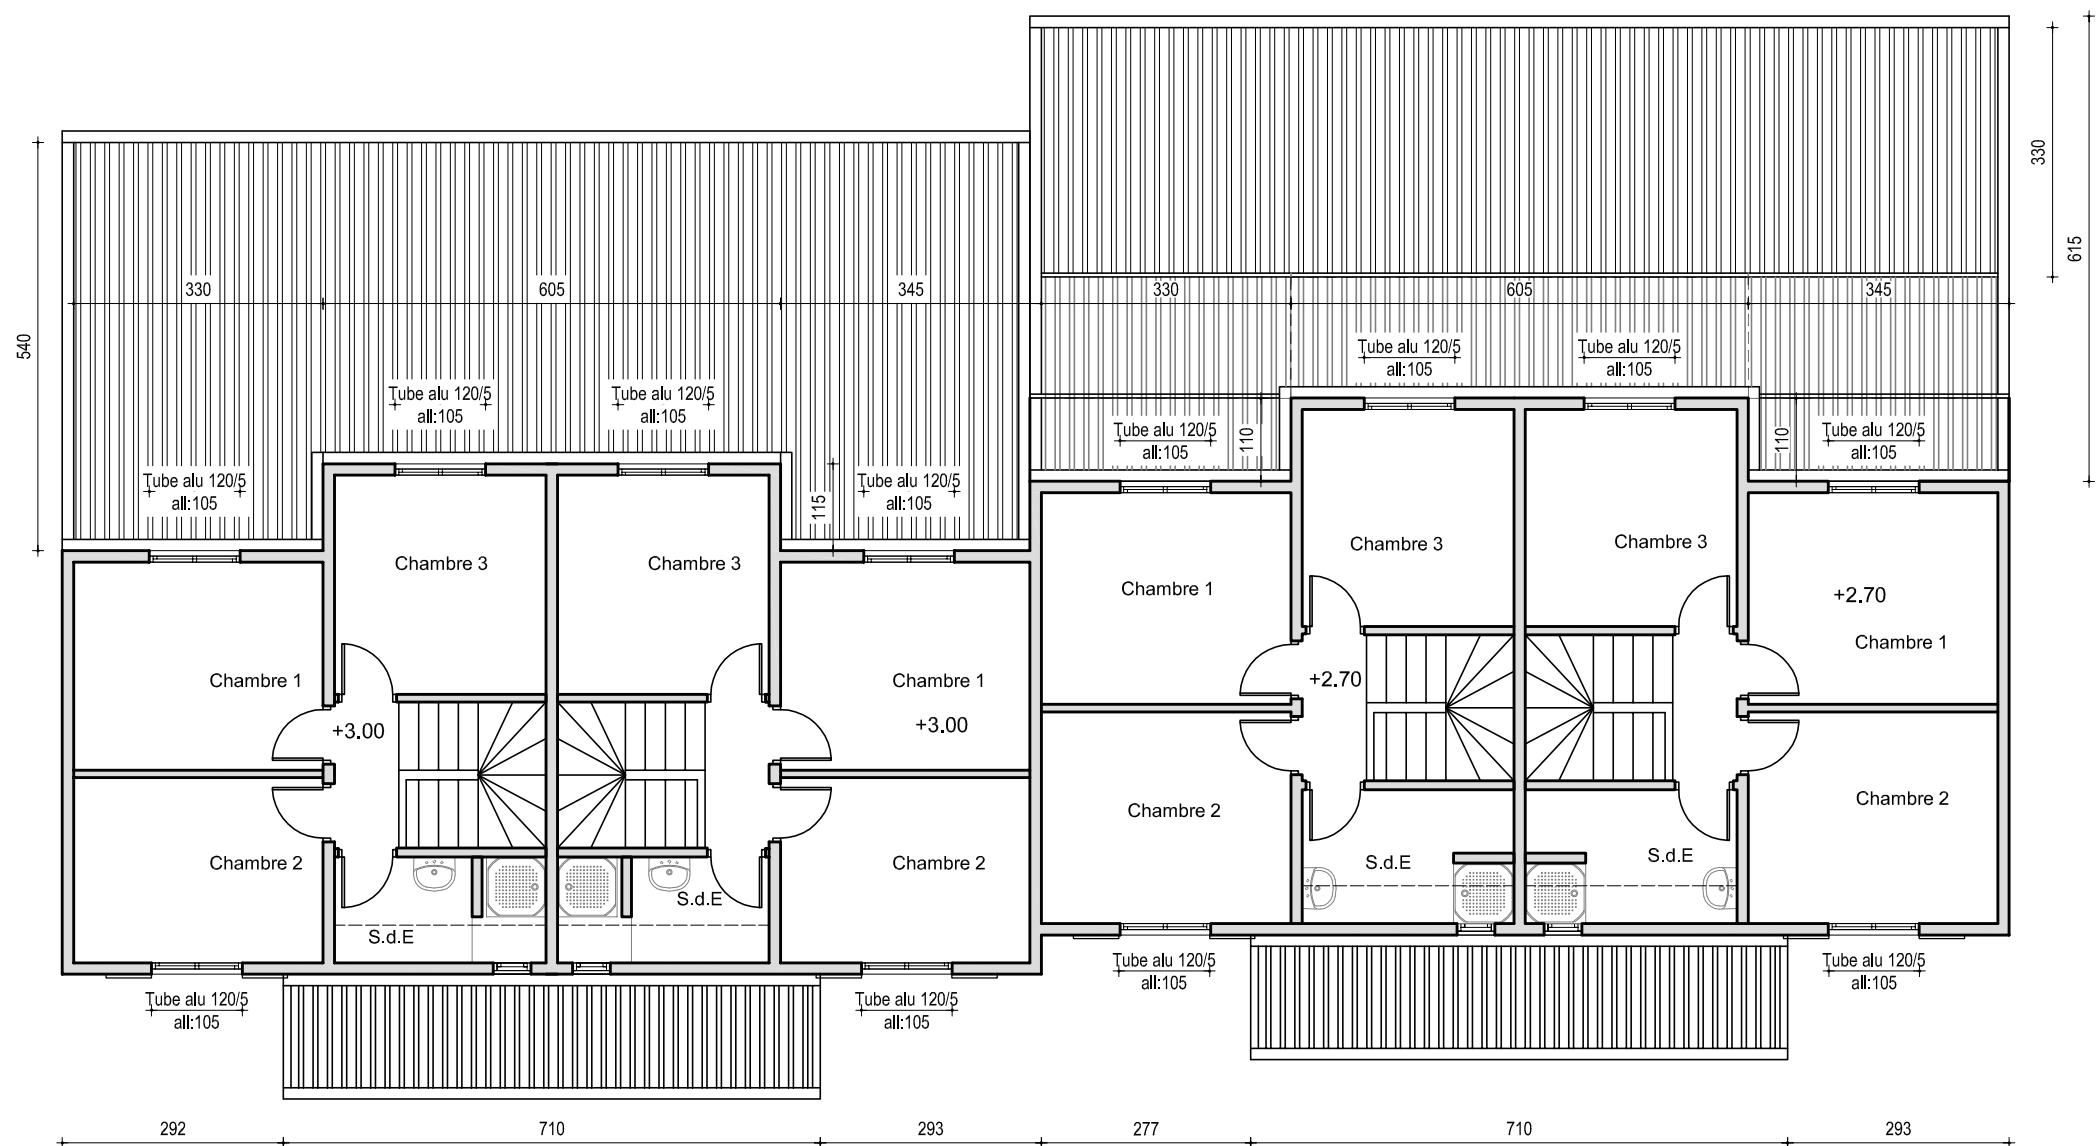




F4 TA F4 TA F5 A F5 A Etat des lieux




F4 TA F4 TA F5 A F5 A Projet

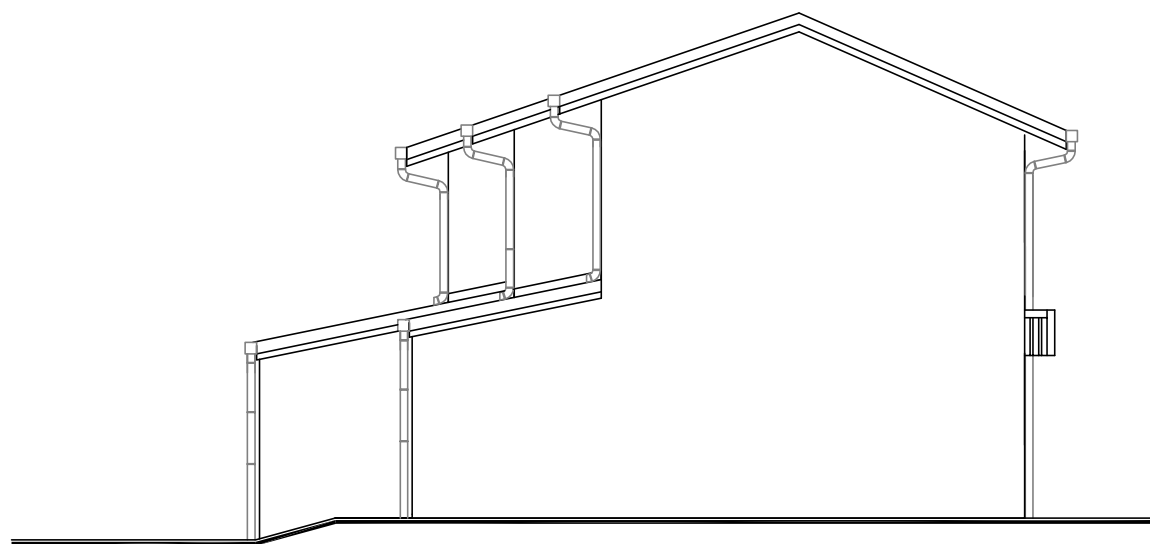


Etat des lieux F4TA

F4 TA

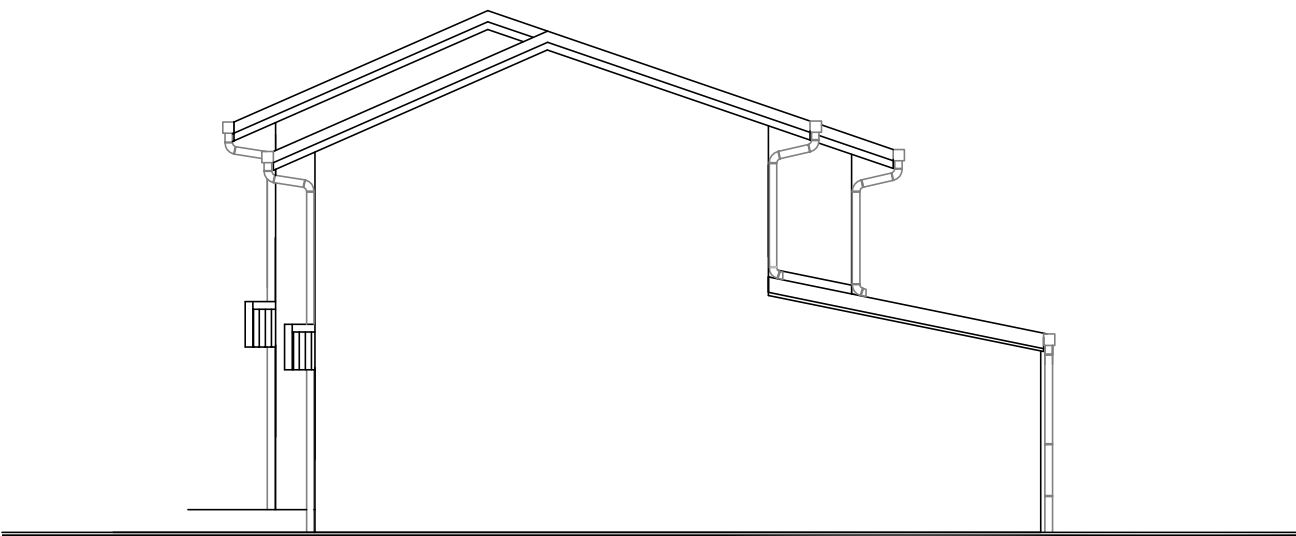


Etat des lieux F5TA

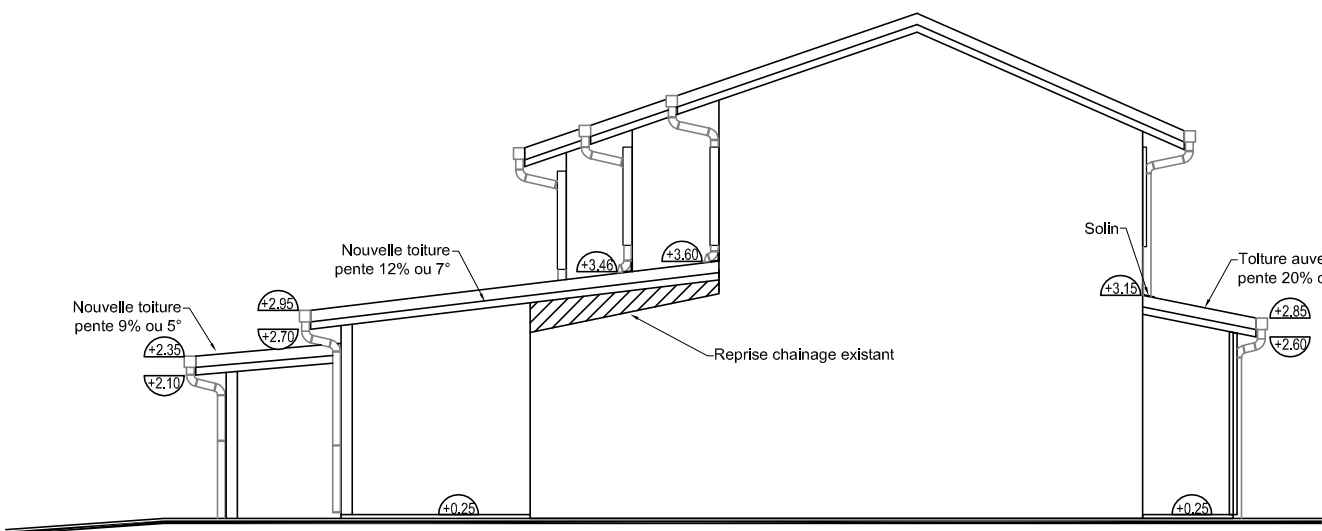

Projet F4TA

Pignon Gauche

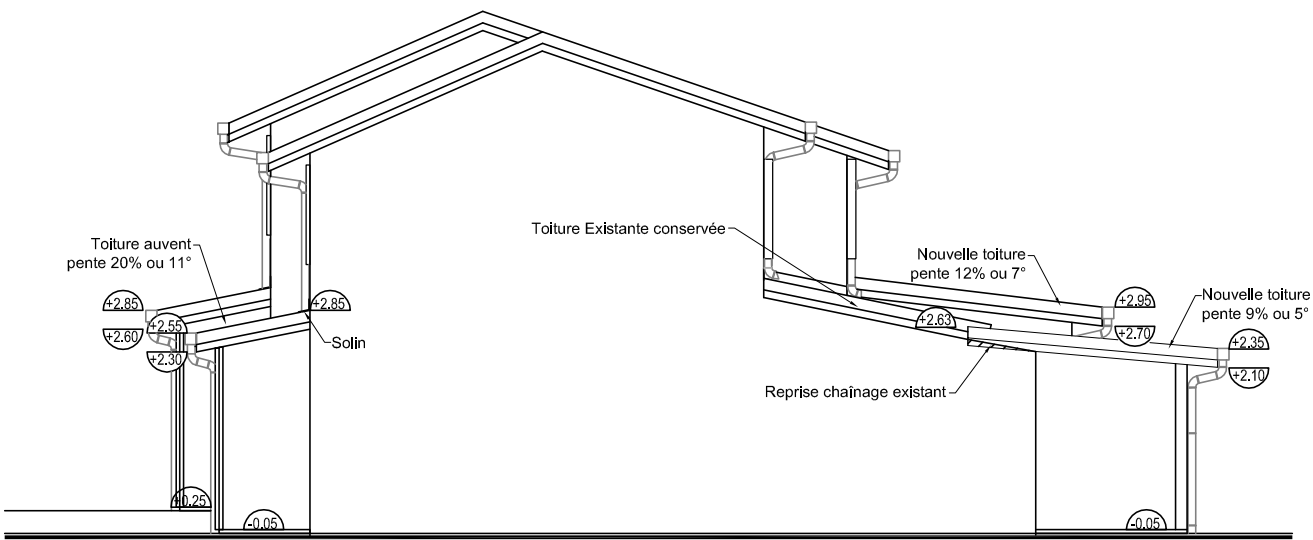

Projet F5A

Pignon Droit



Etat des lieux



Projet