

# Les Palmiers 1&2

Extension des terrasses  
et  
Réalisation d'un auvent  
pour les entrées des duplex

**Bâtiment N**


**2F4A-2F4TA**


Zone B

**N° ZB5**

**Carnet des plans DCE**

**Échelle:1/100**

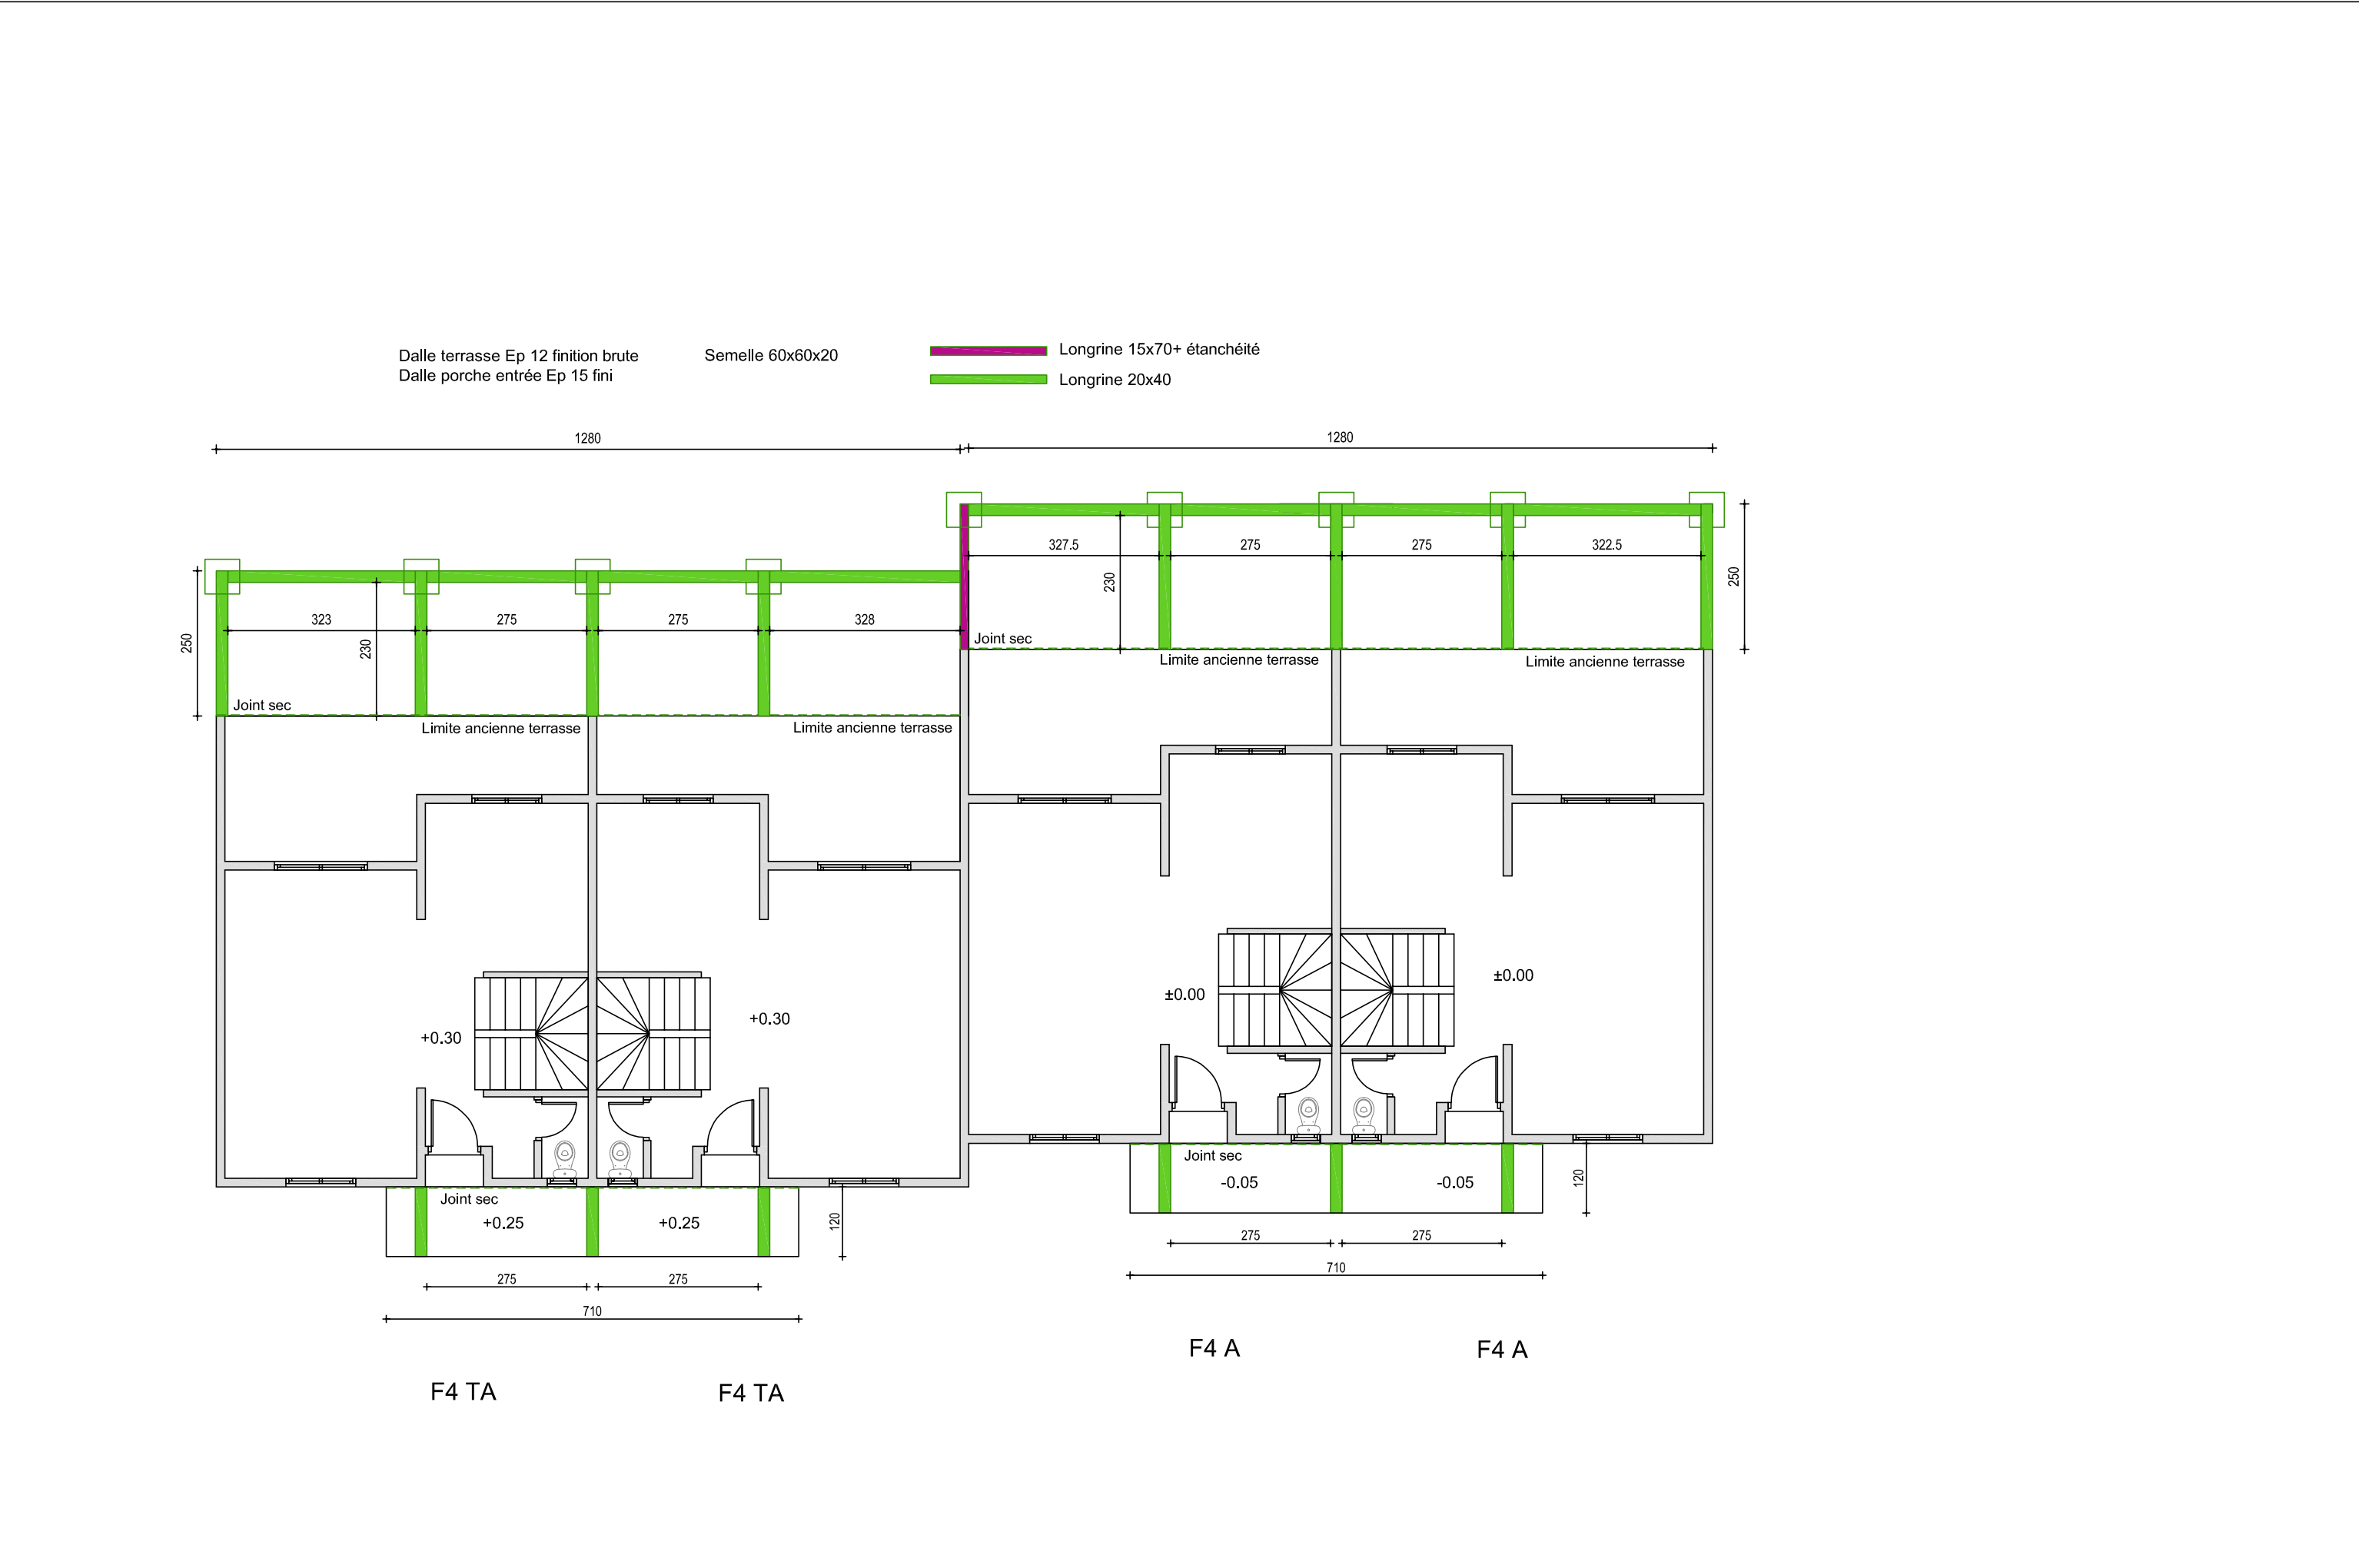

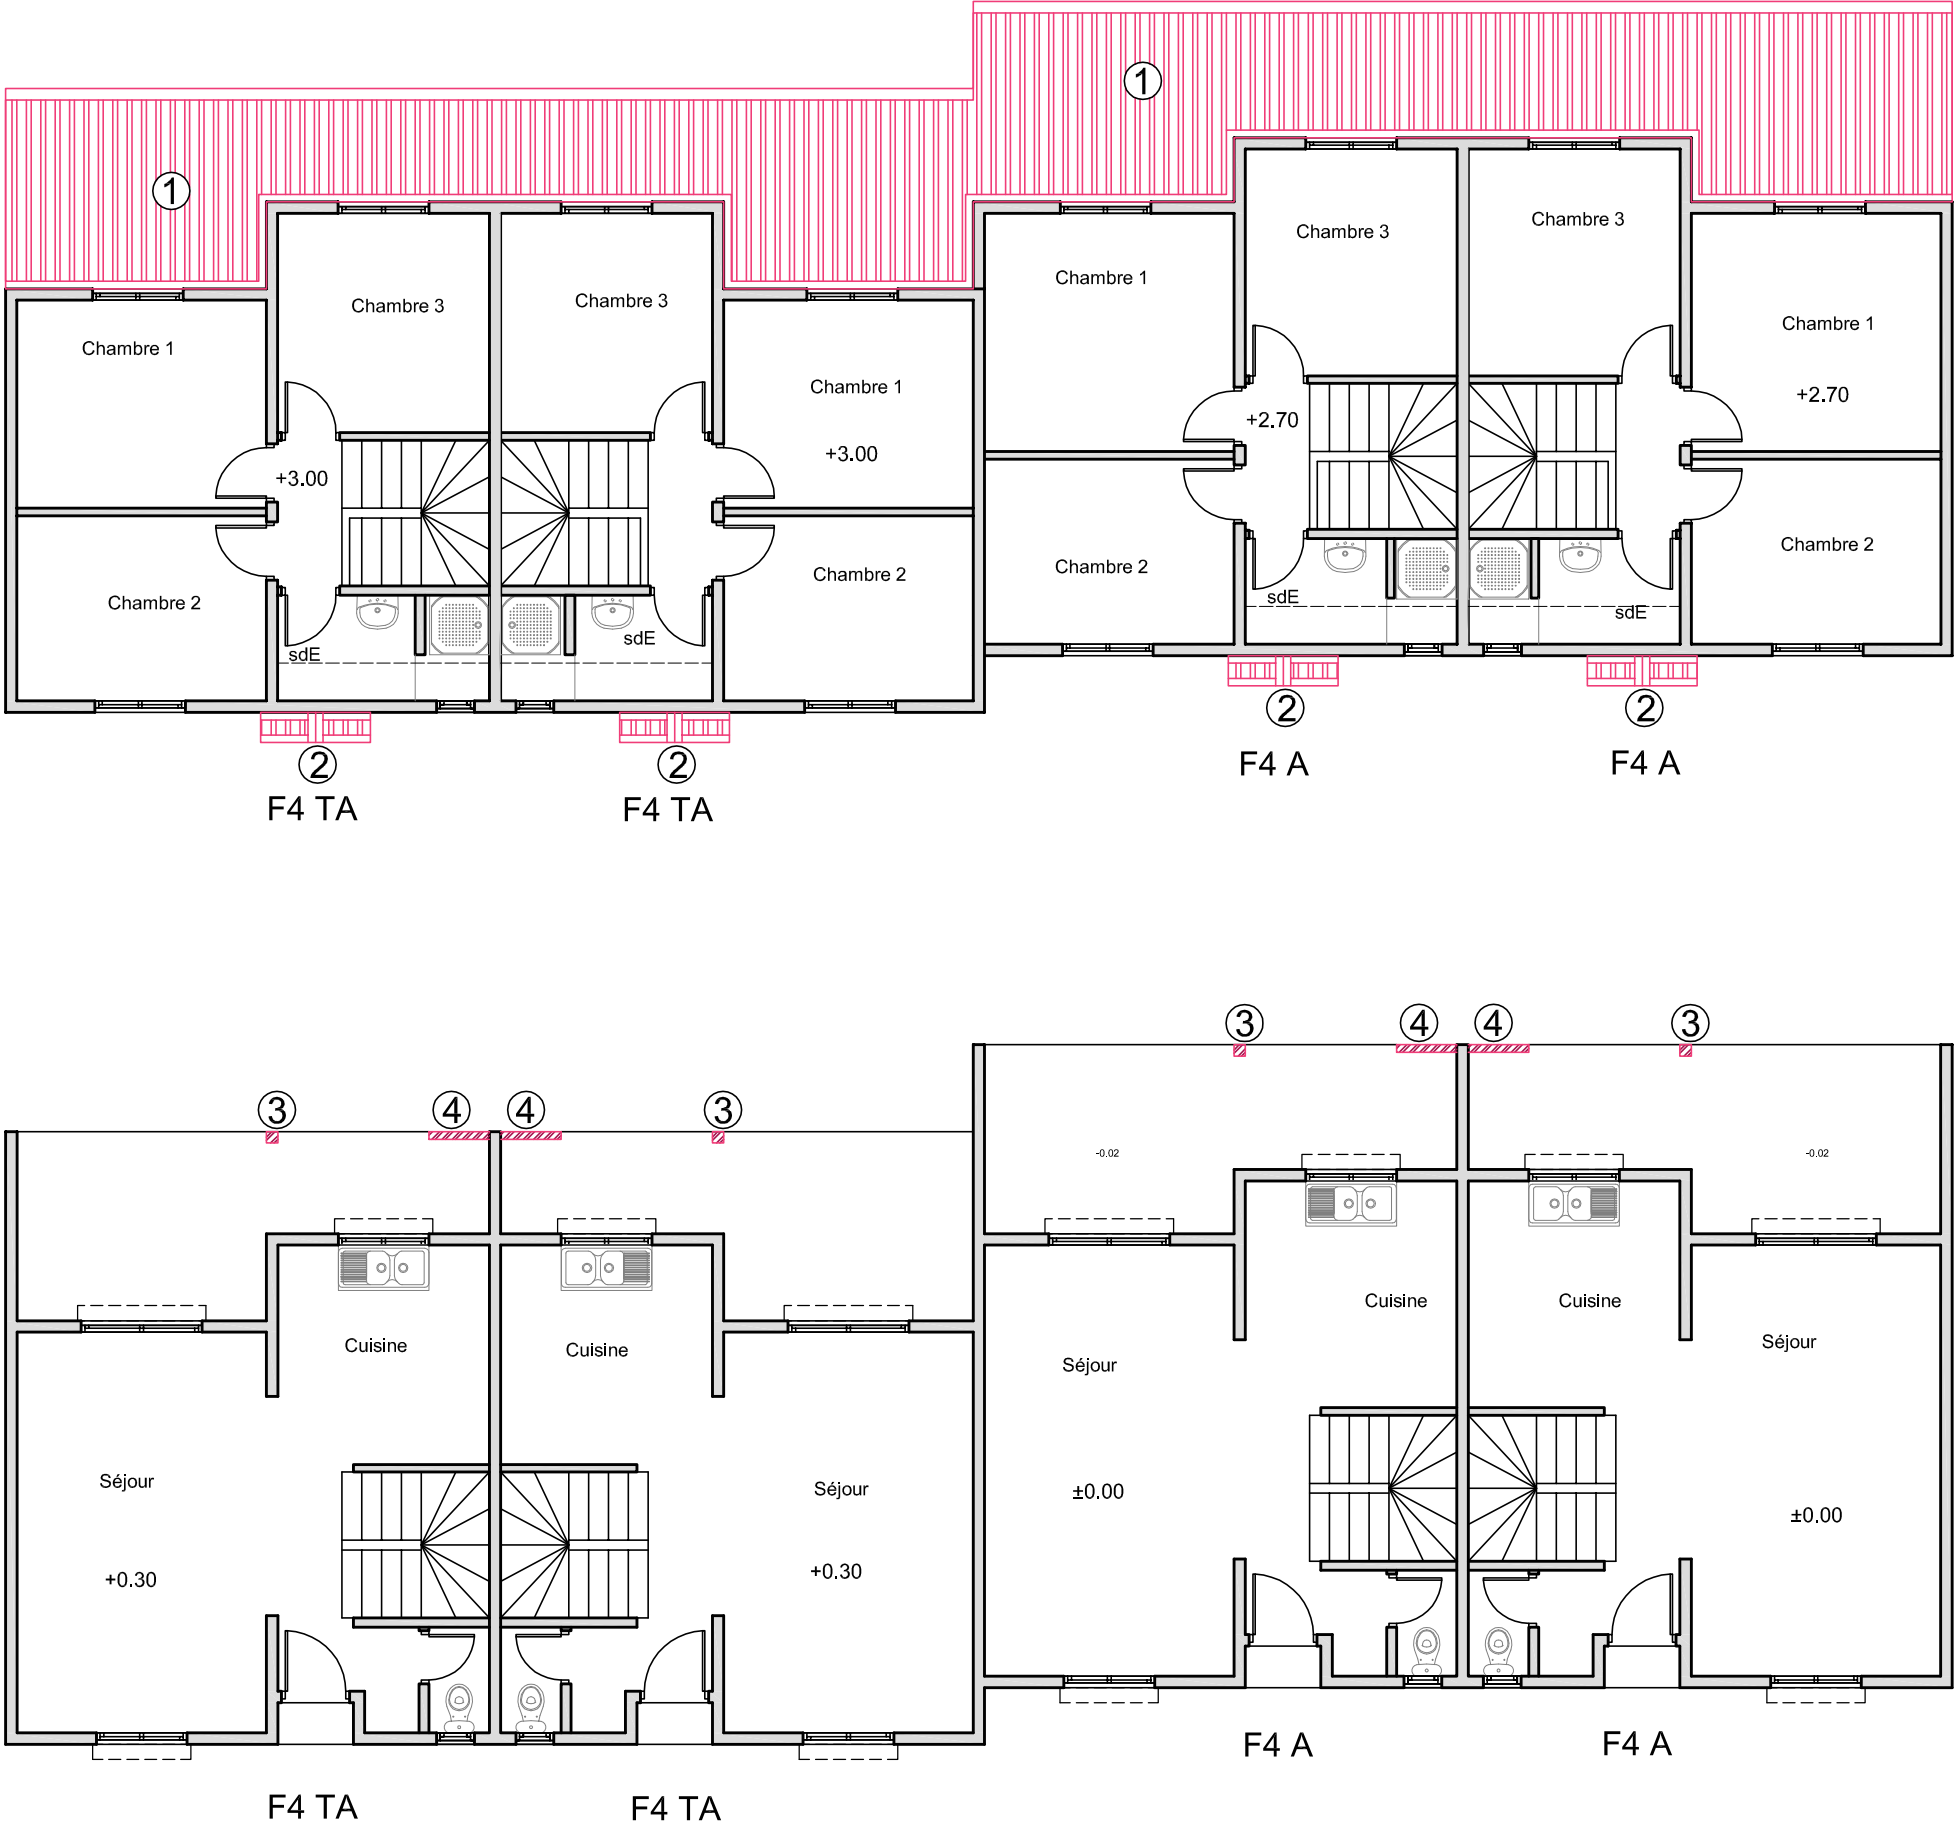



**DEPOSE ET EVACUATION**


- 1-Toitures arrières  
Dépose des tôles avec les pannes, des accessoires, des gouttières et des DEP
- 2-Auvent porche d'entrée  
Dépose des tôles avec la structure et des accessoires

**DEMOLITION ET EVACUATION**


- 3-Démolition du poteau béton.
- 4-Démolition des murs des terrasses

 Démolition

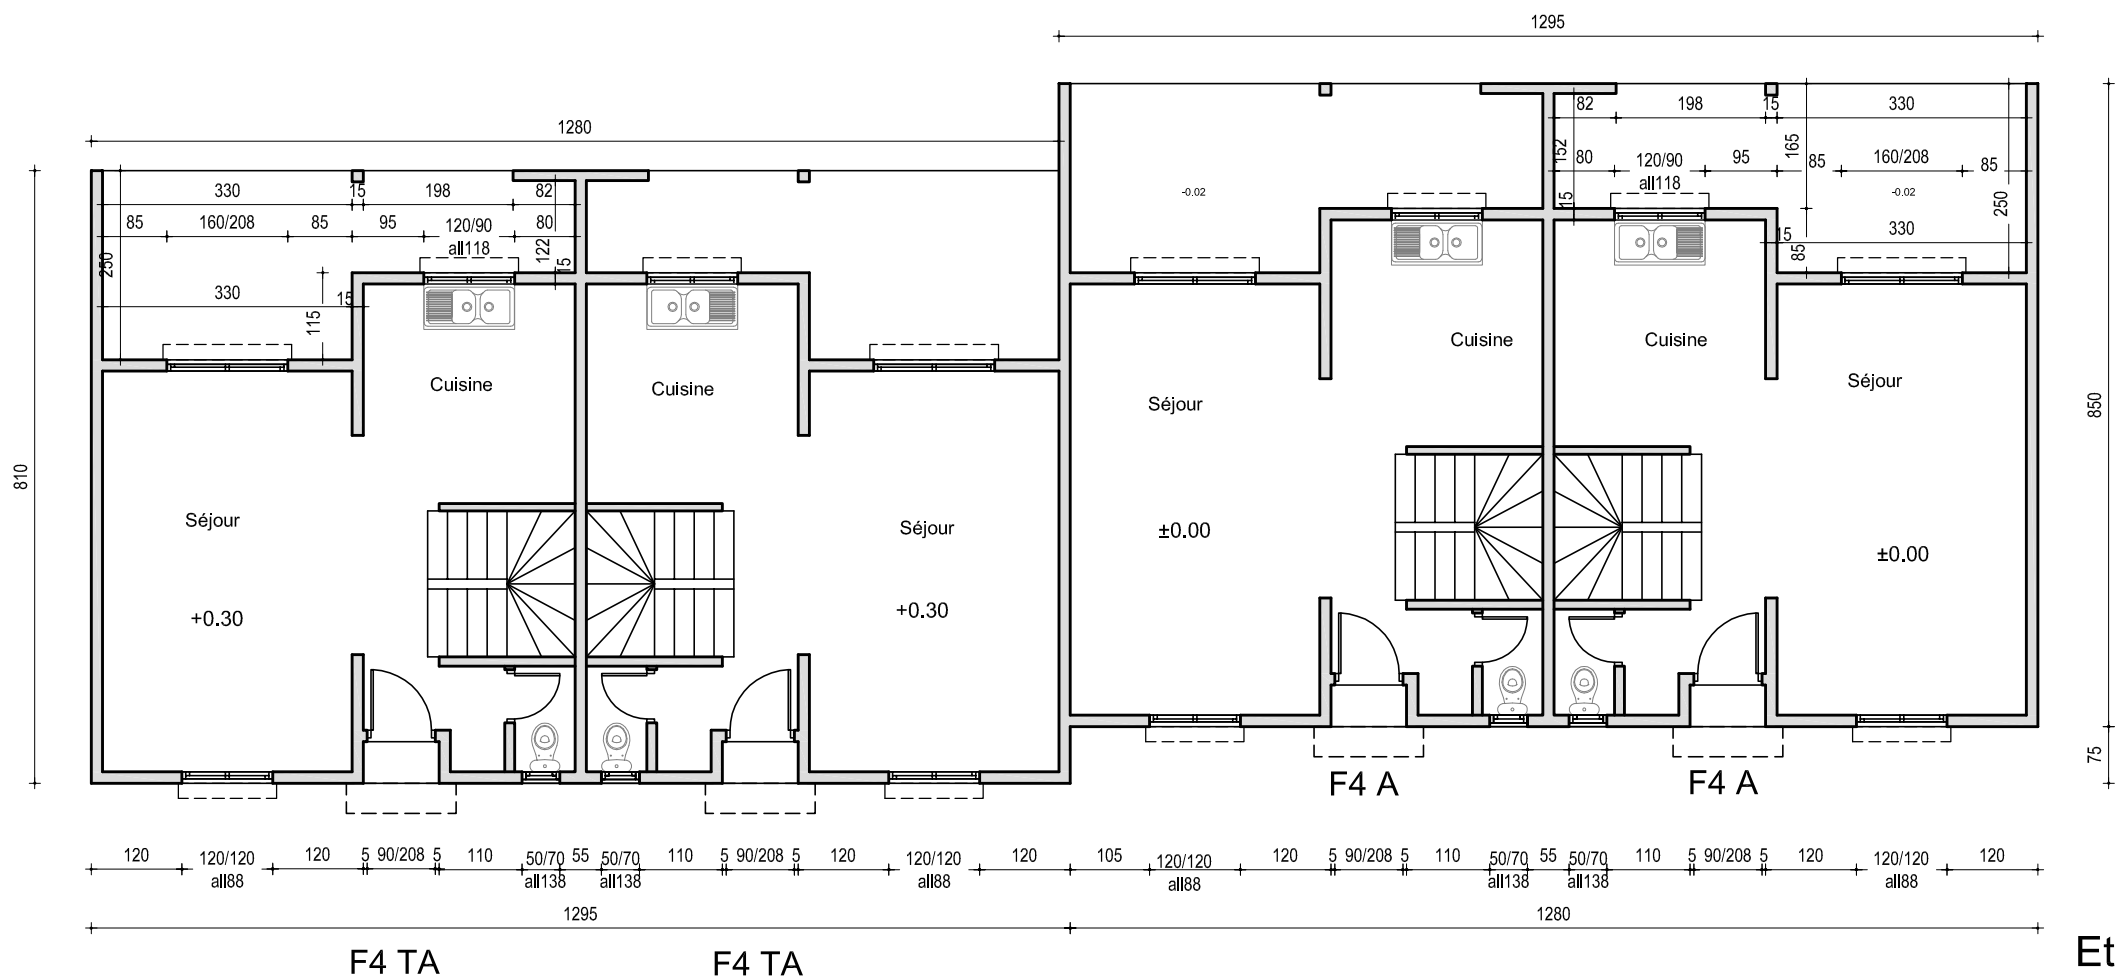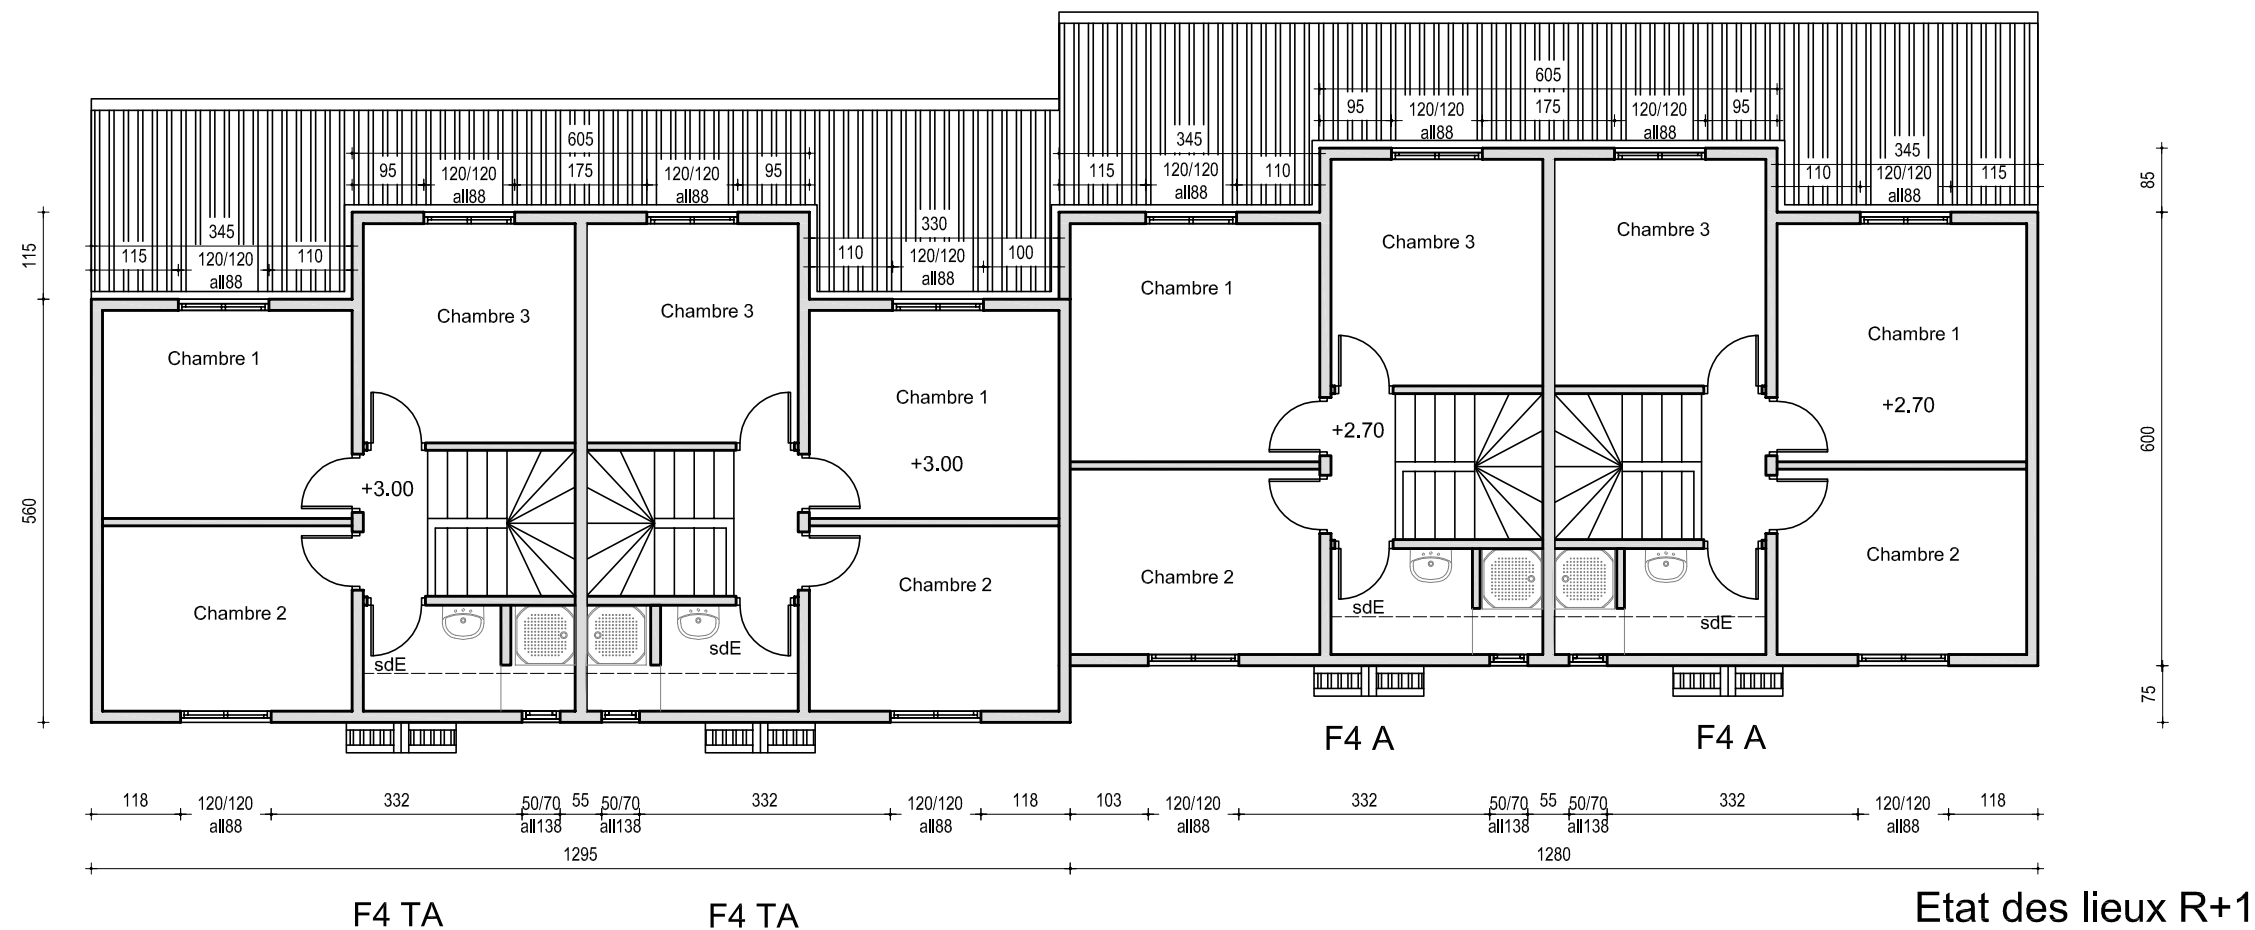

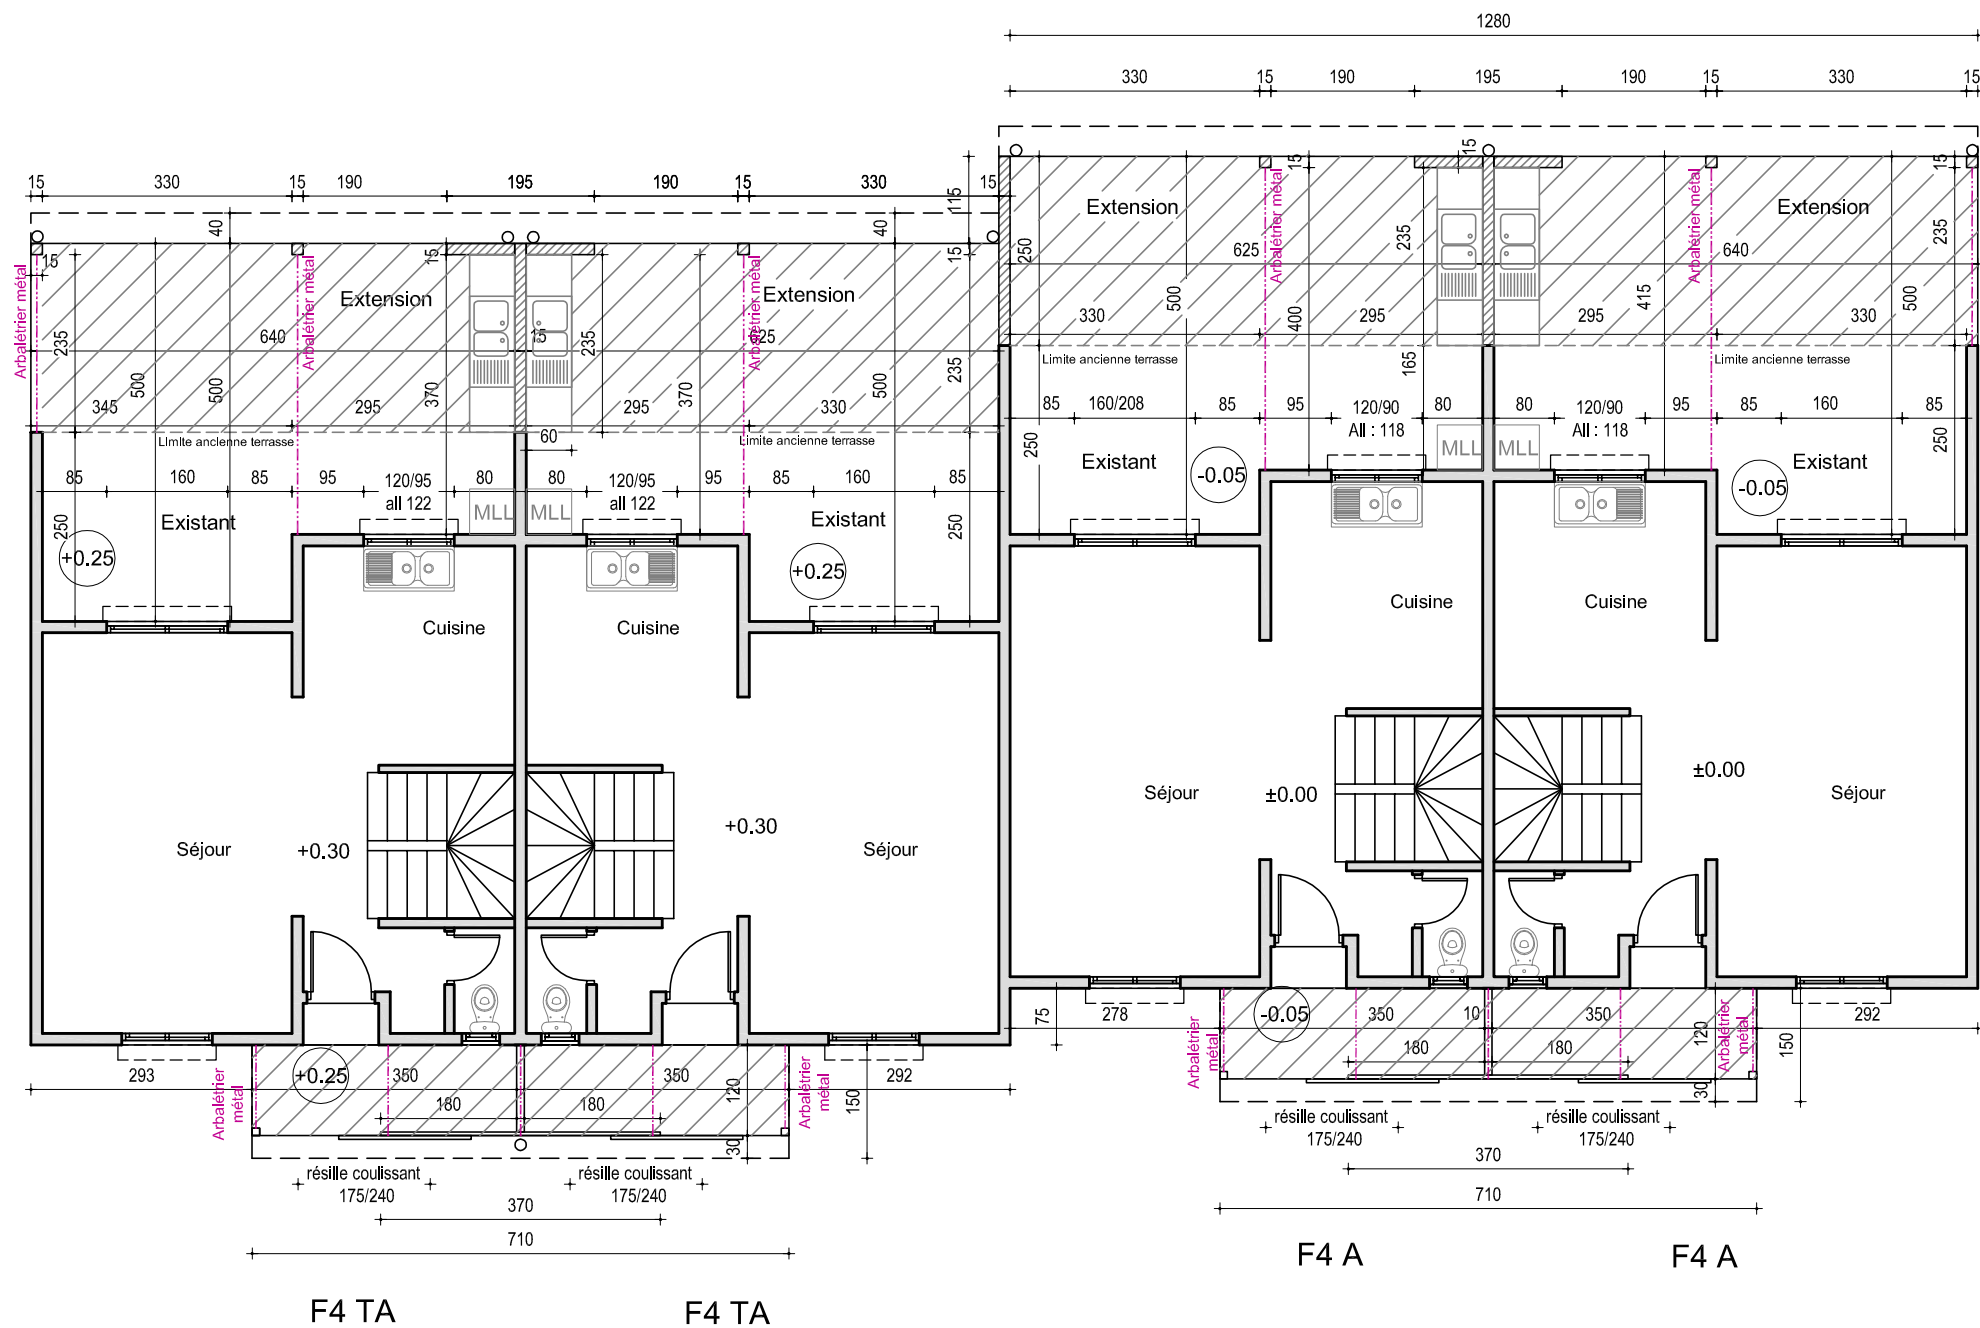

Projet RDC

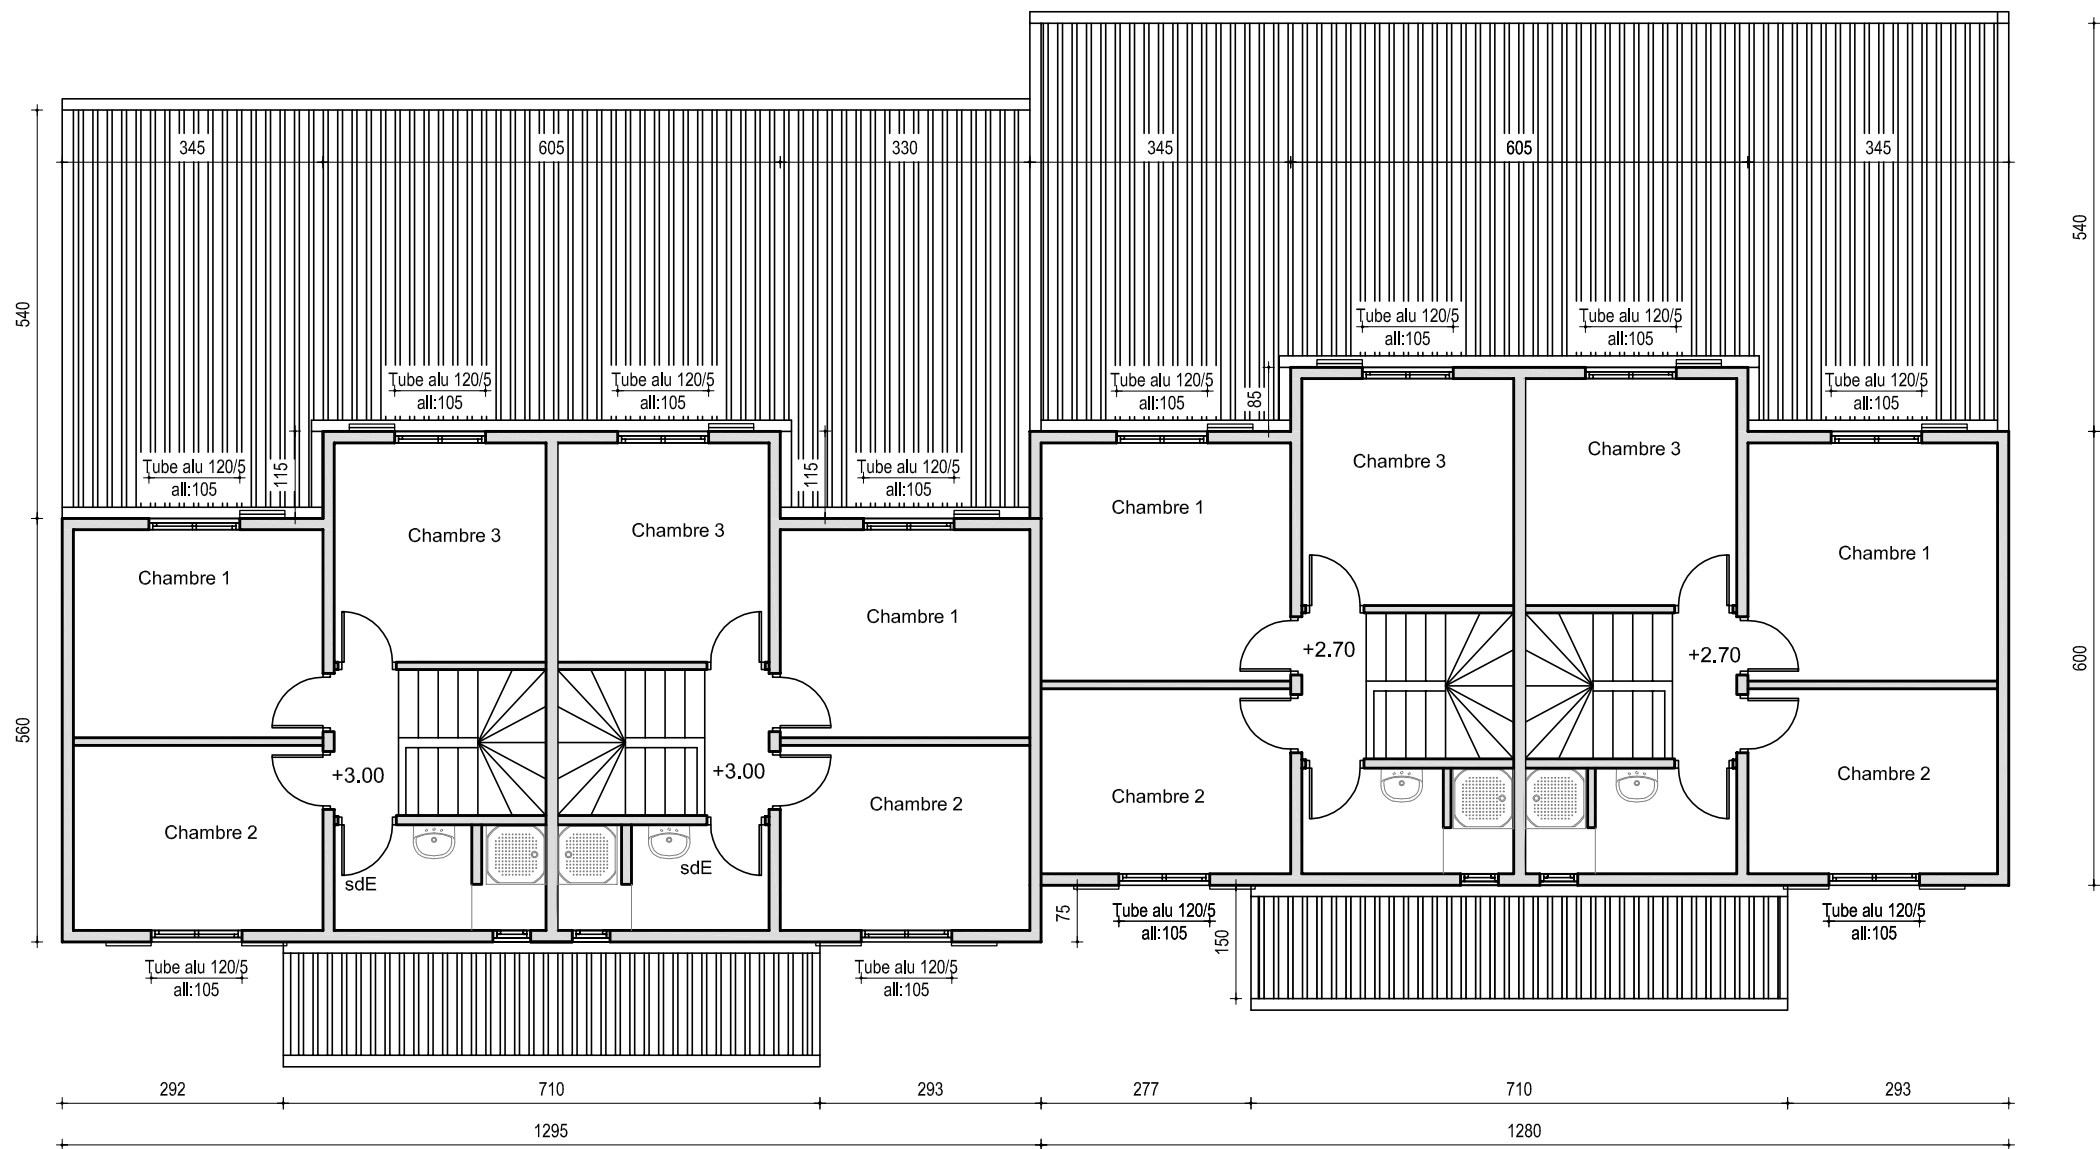



Etat des lieux



Projet




Etat des lieux




Projet




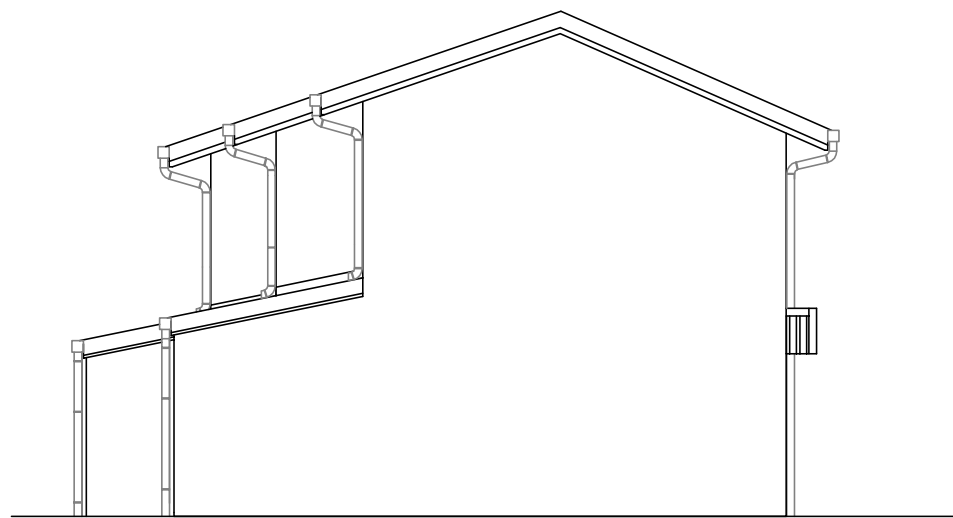


Etat des lieux F4TA

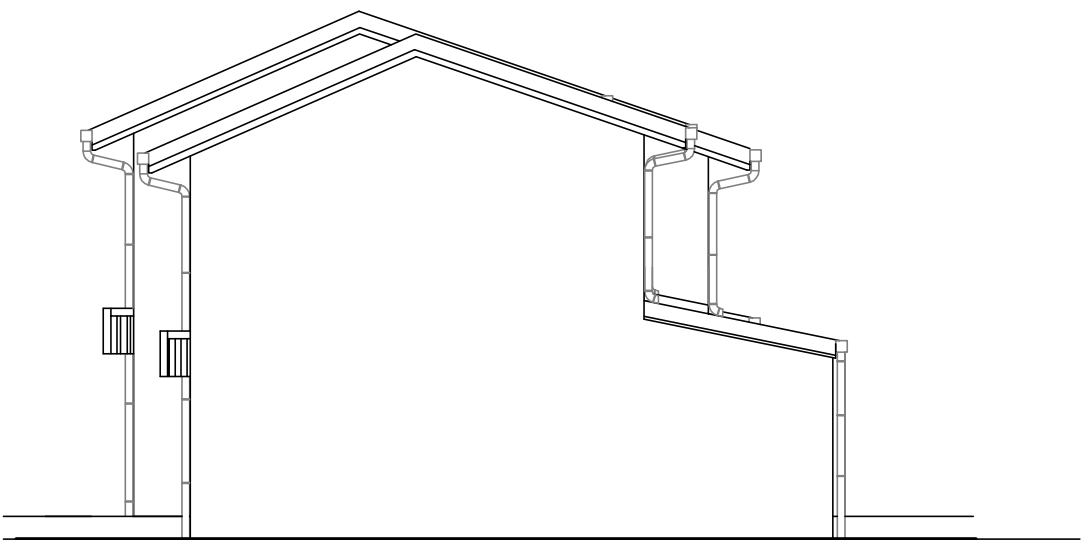

Etat des lieux F4A

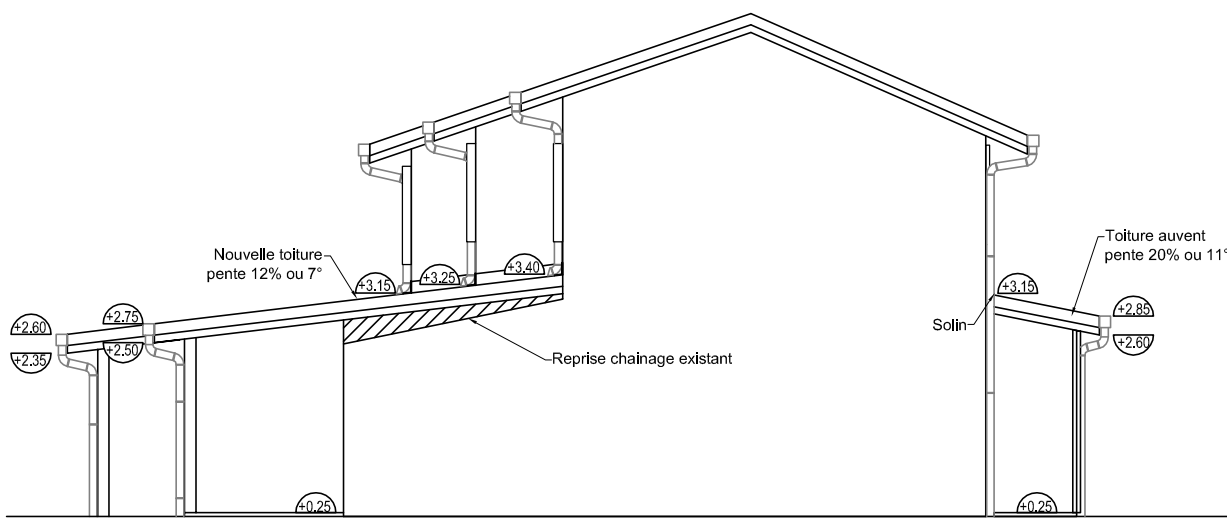

Projet F4TA

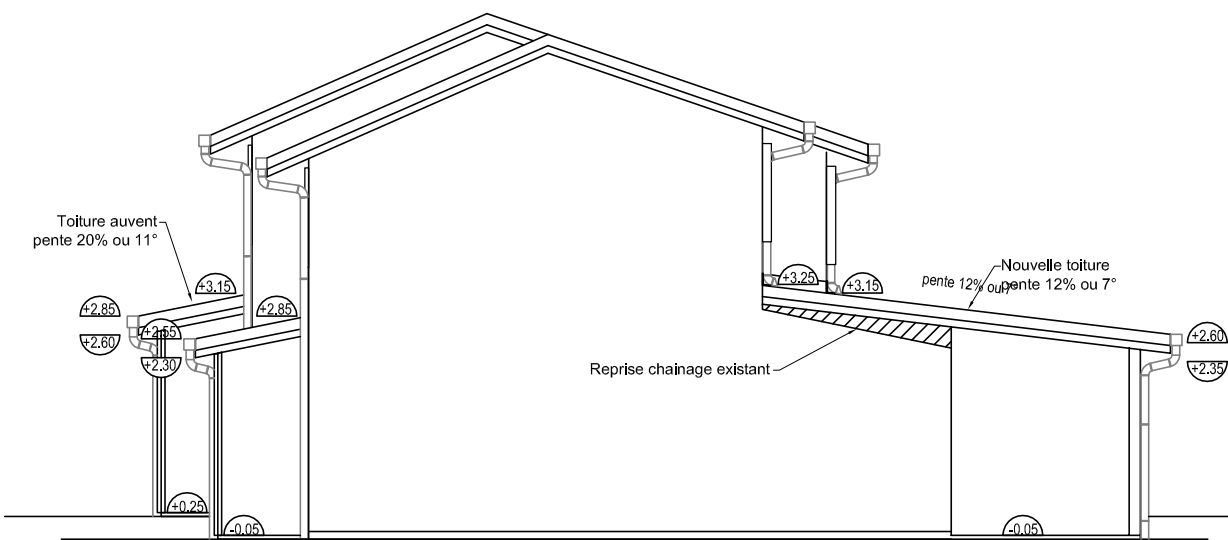

Projet F4A

Pignon Gauche

Pignon Droit