

Les Palmiers 1&2

Extension des terrasses
et
Réalisation d'un auvent
pour les entrées des duplex

Collectif H


4F3TA-2F2A/TA

Zone D

N° ZD3

Carnet des plans DCE

Échelle:1/100

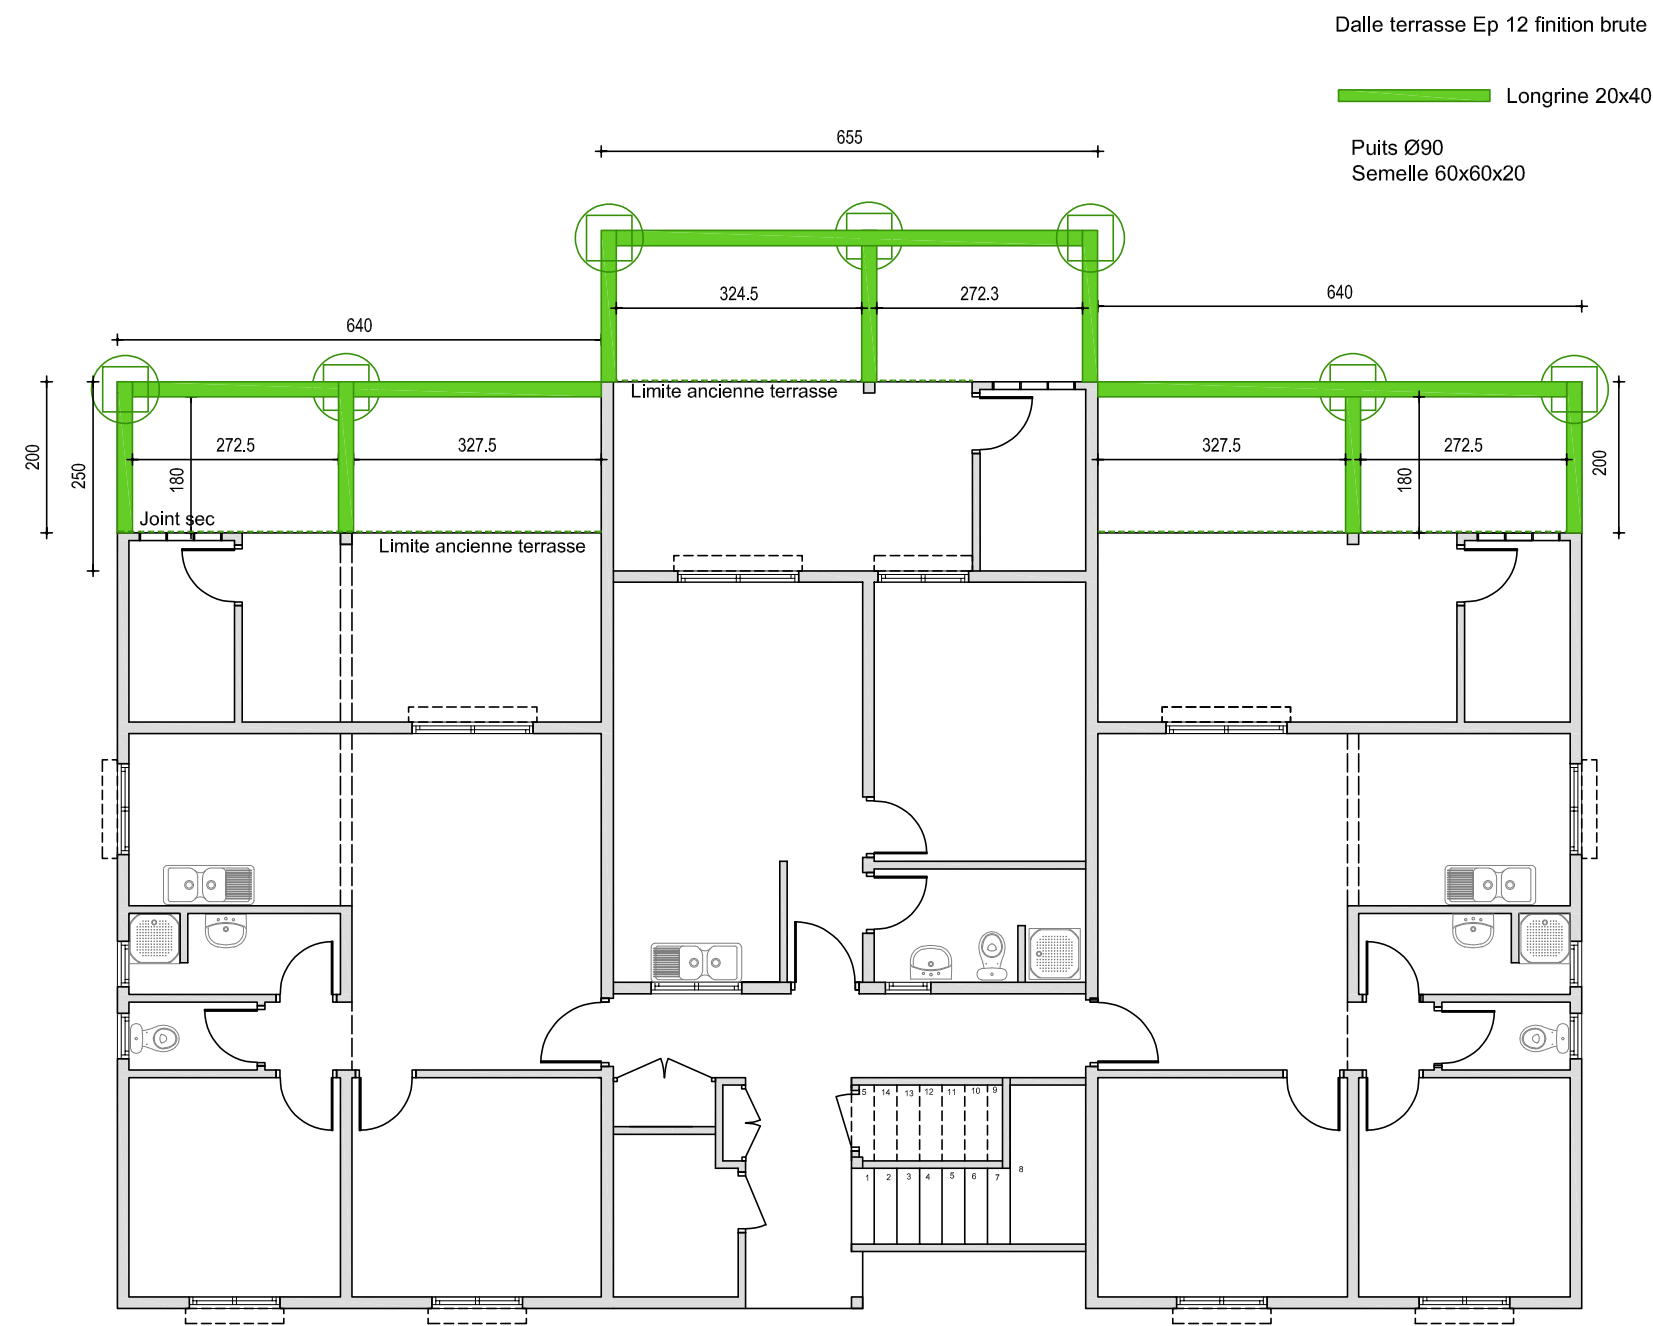


DEPOSE ET EVACUATION

1-Toitures
Dépose d'une partie des tôles avec les pannes, des bandeaux,des gouttières et des DEP


DEMOLITION ET EVACUATION

6-Démolition des garde-cops béton.


 Démolition

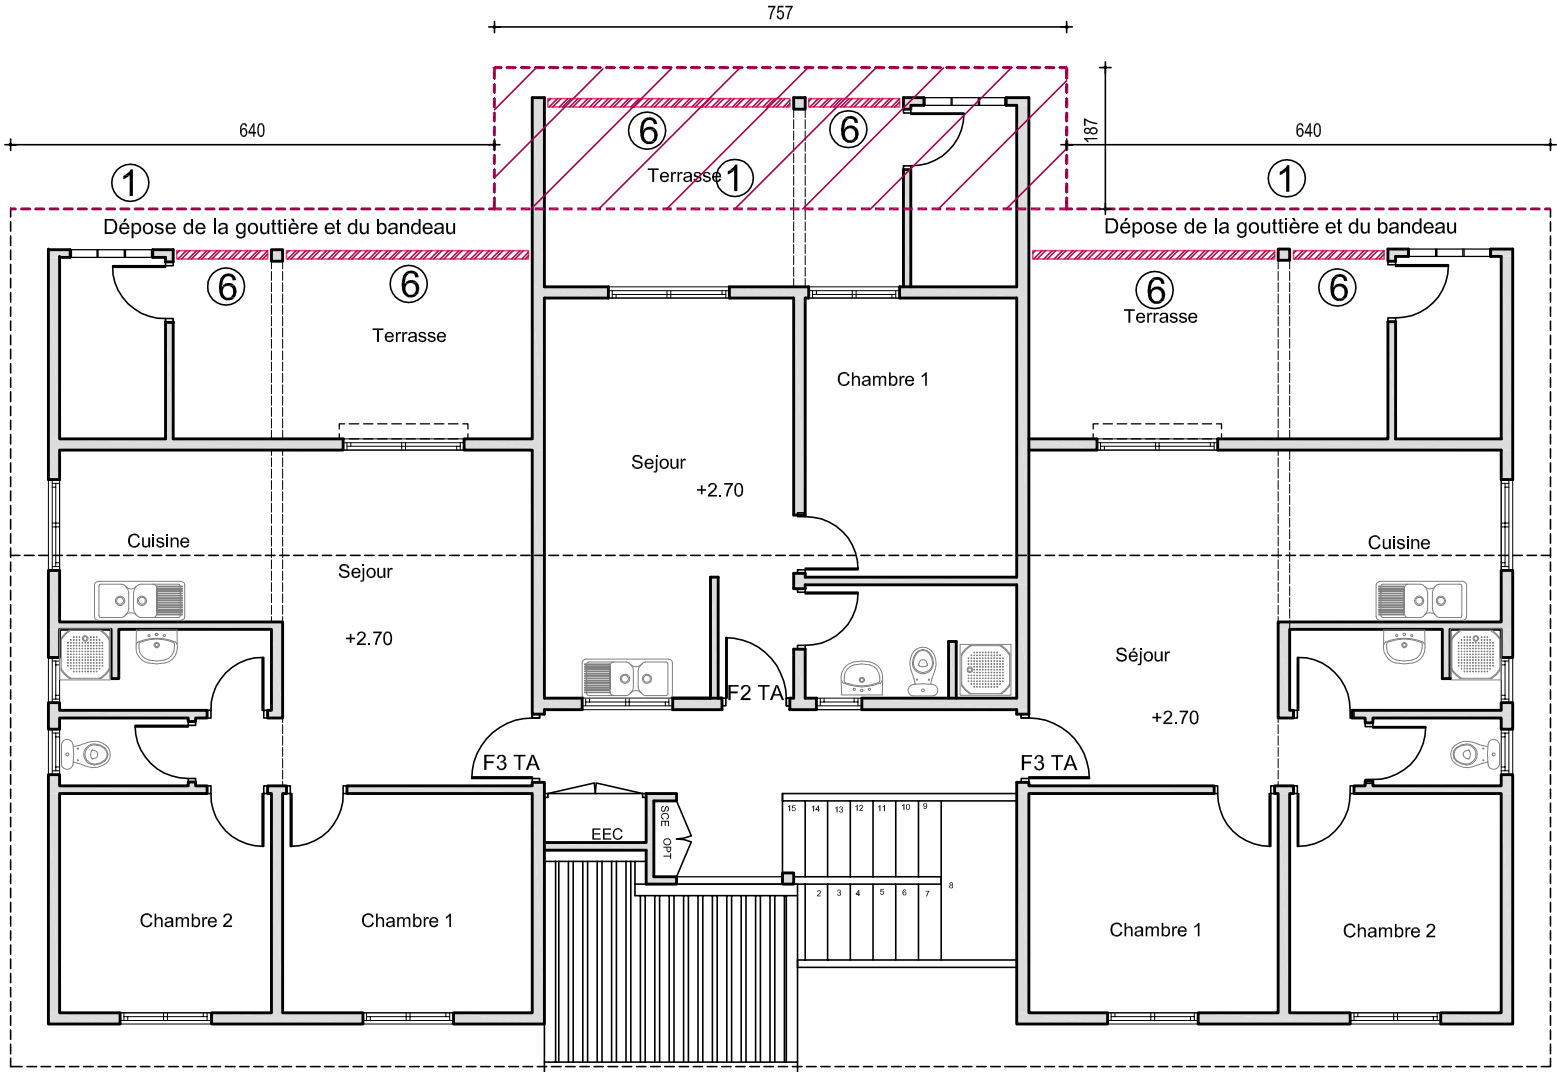


Démolition R+1

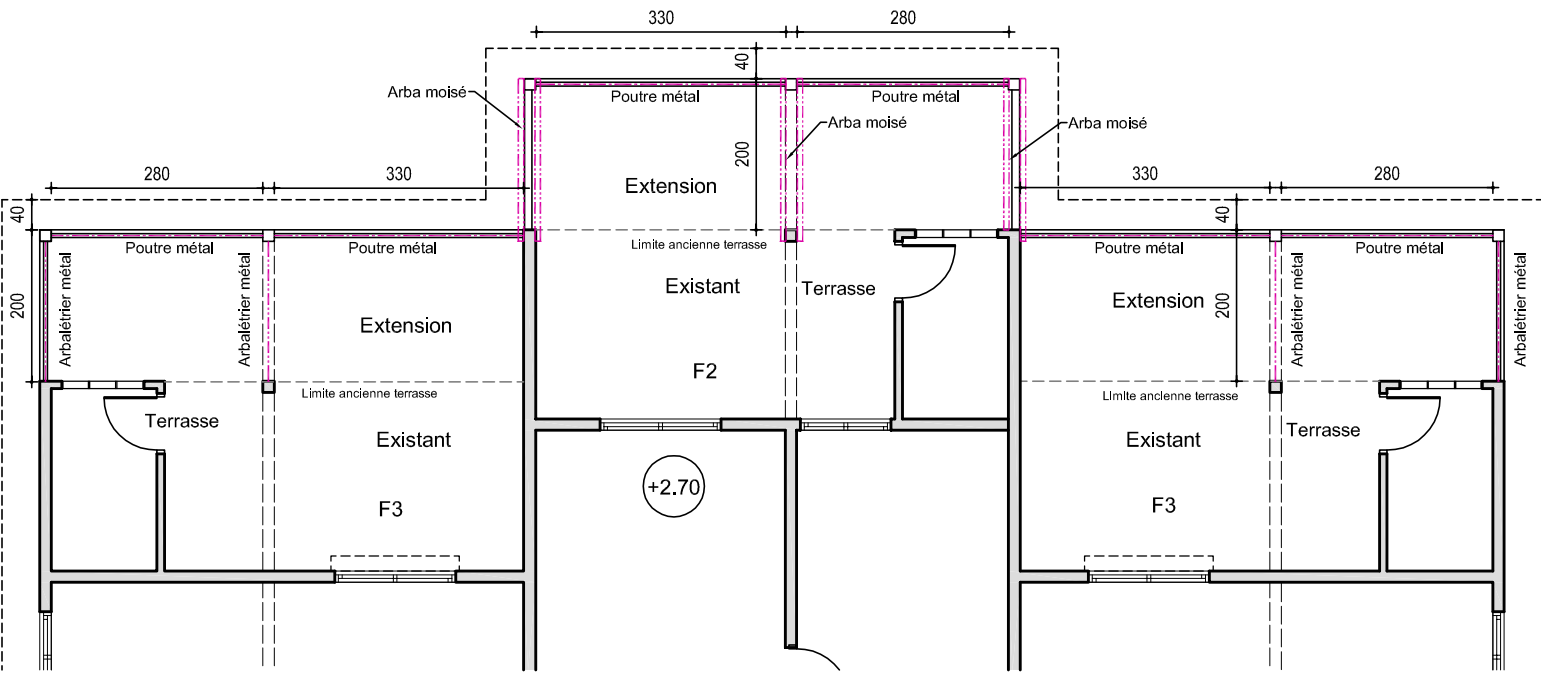


R+1

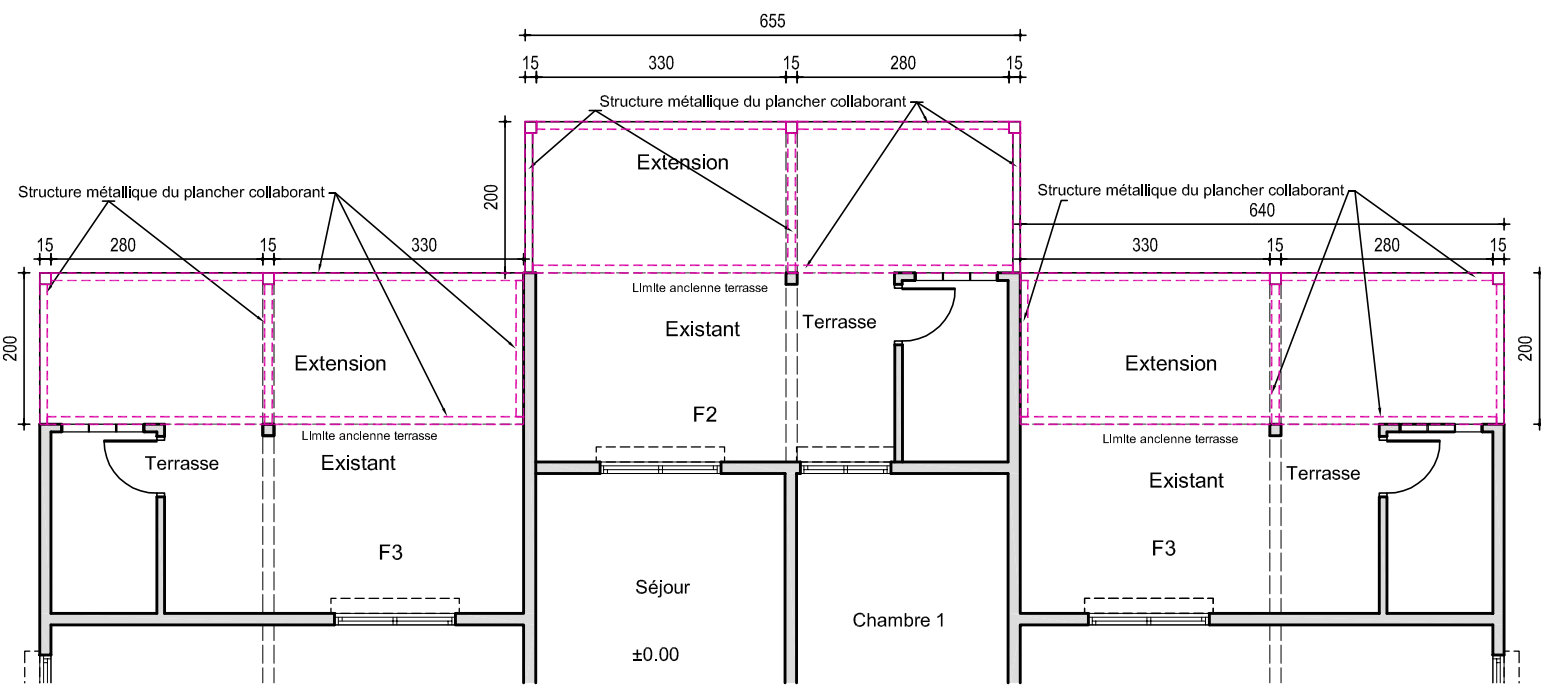


RDC

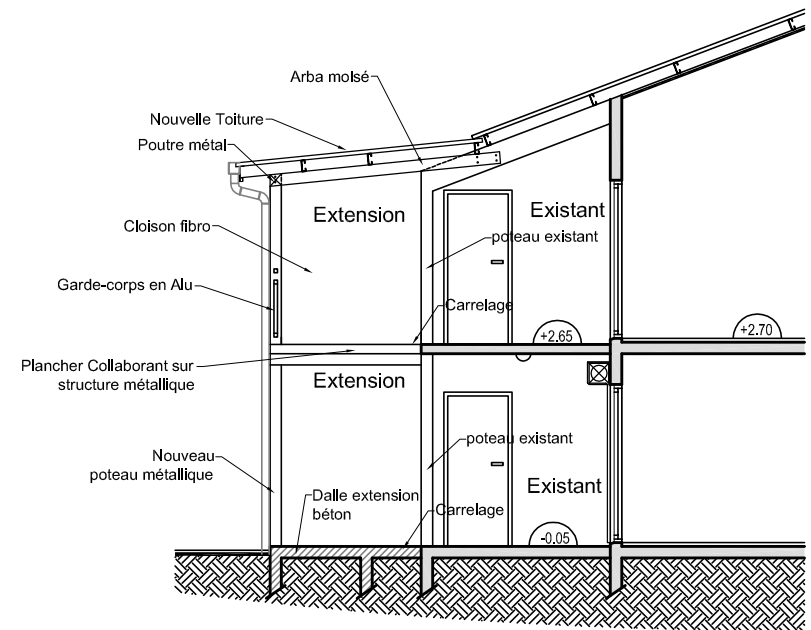


Coupe sur le F2

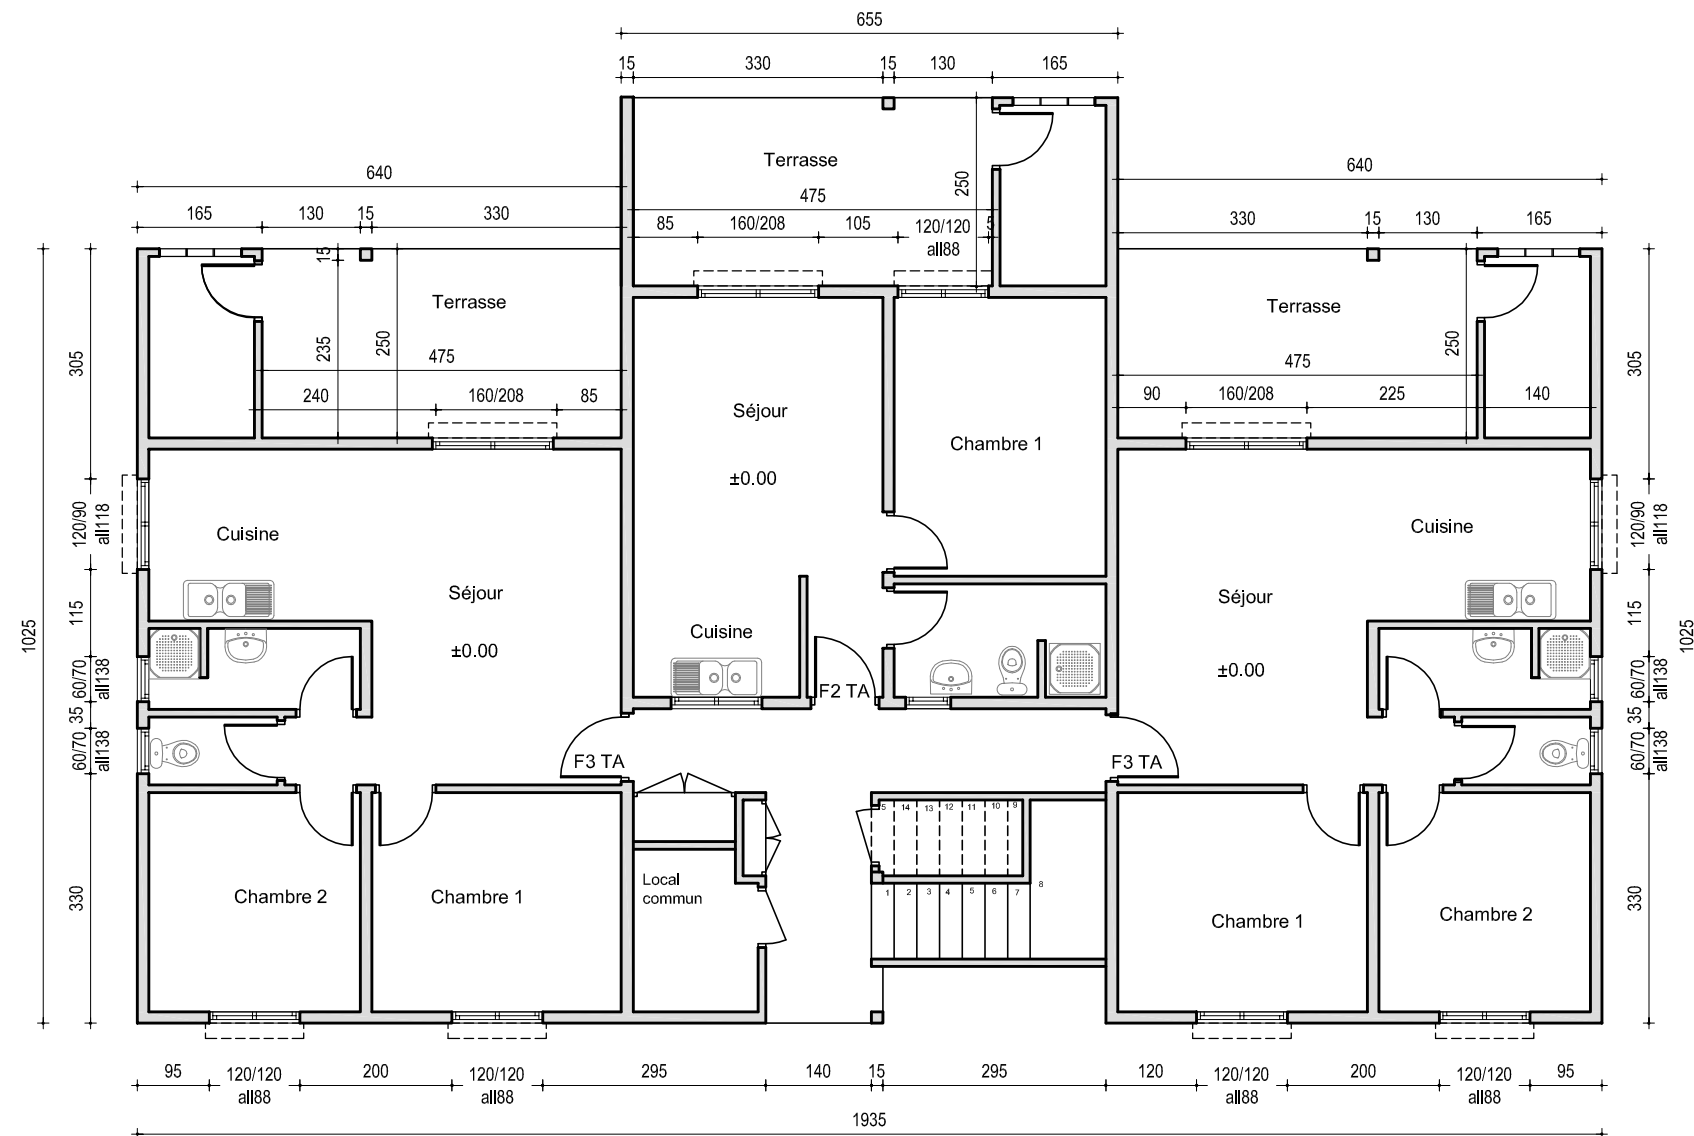


Etat des lieux RDC

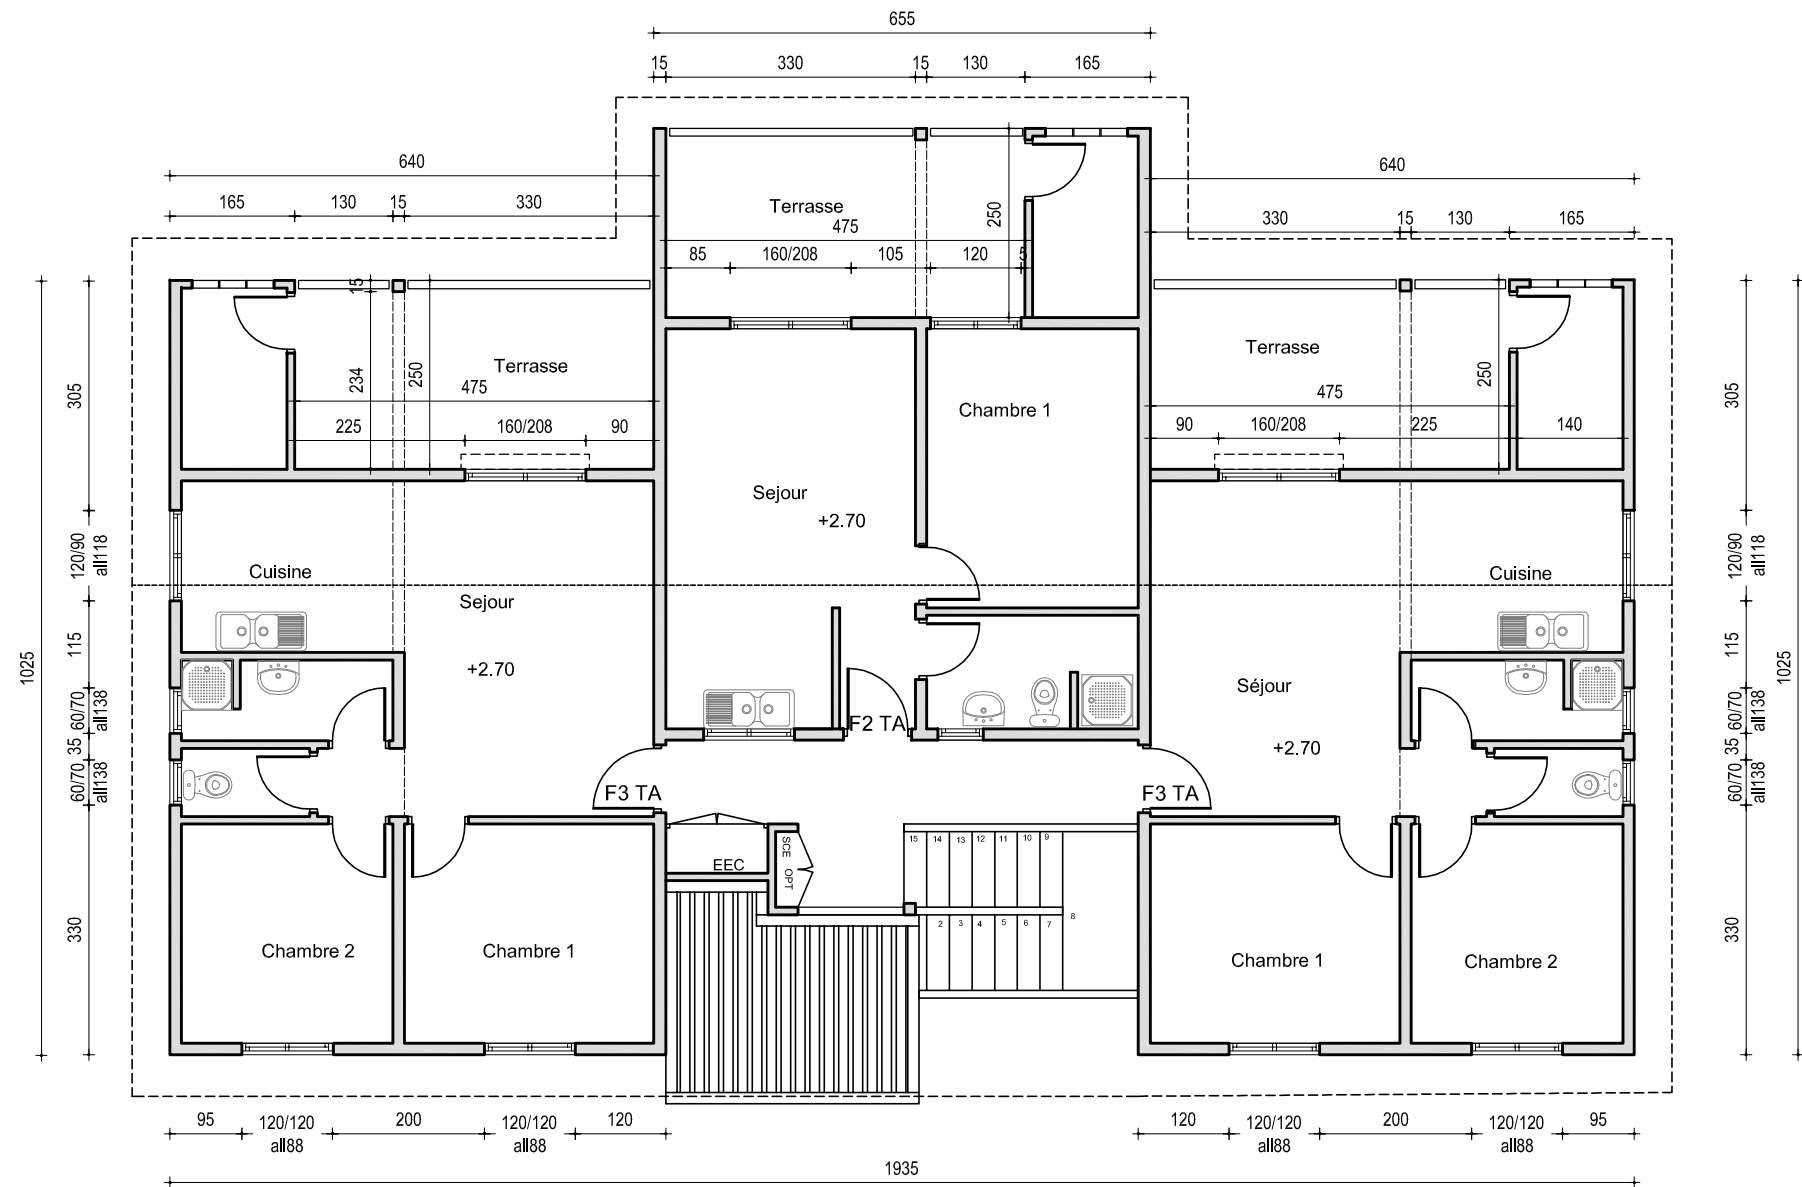


Etat des lieux R+1

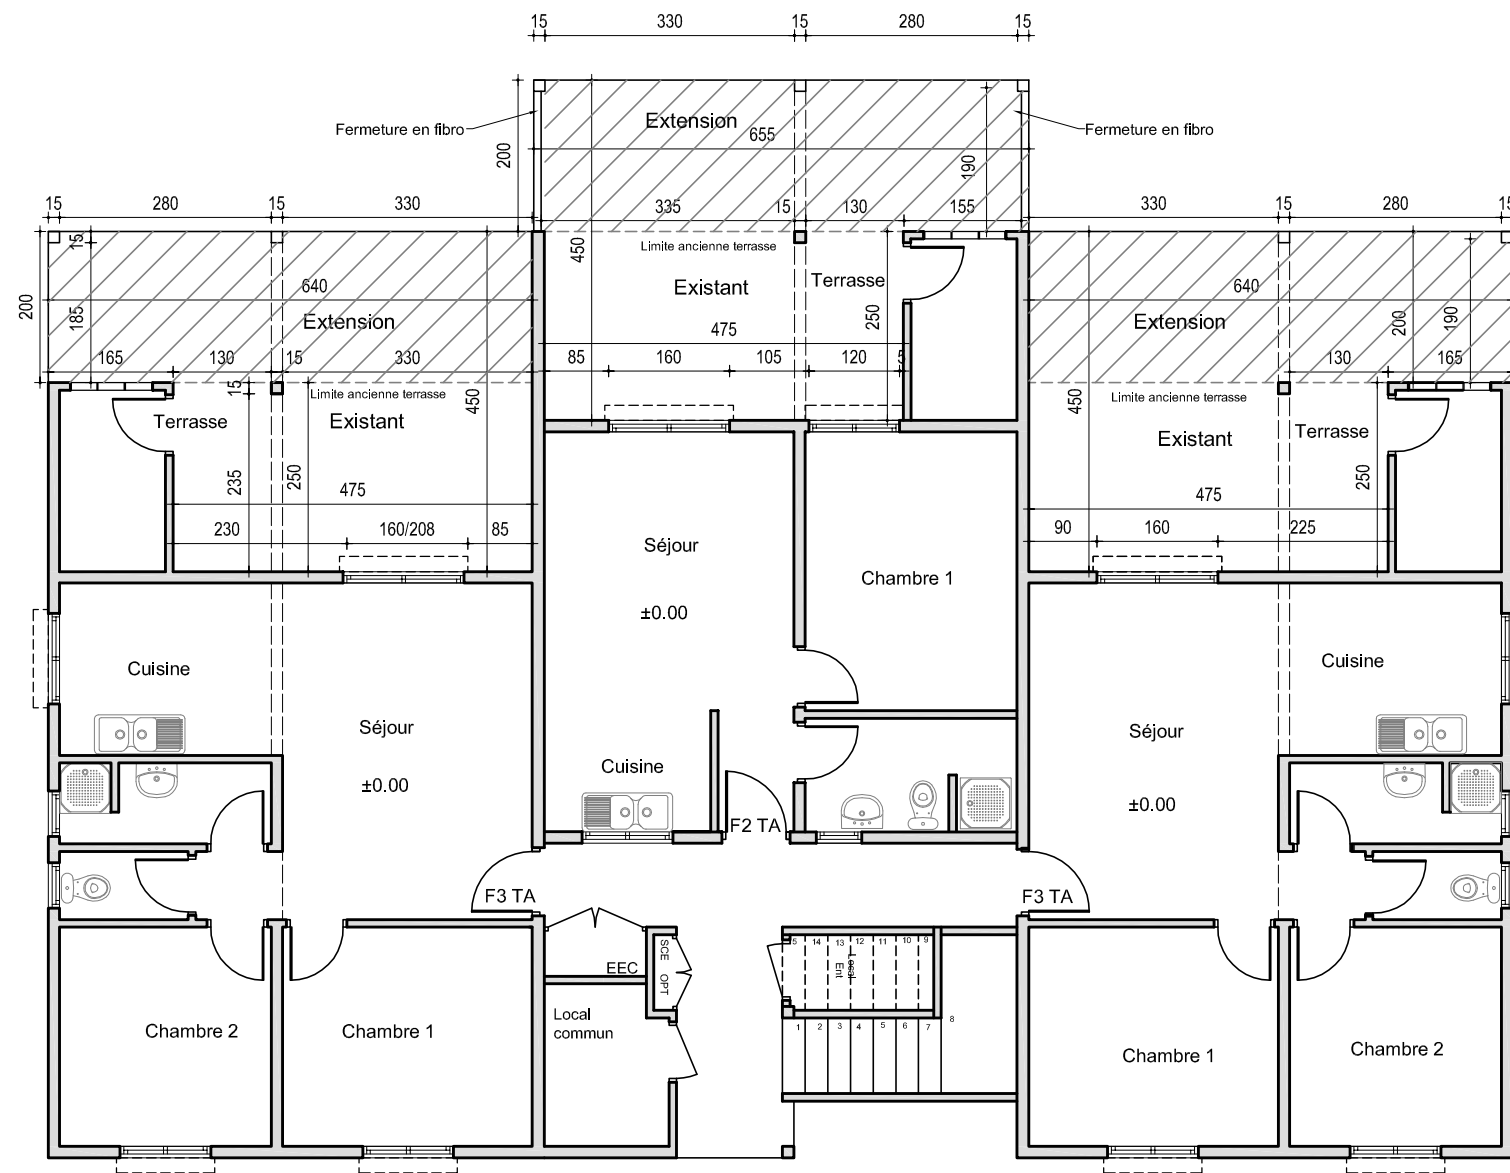

Projet

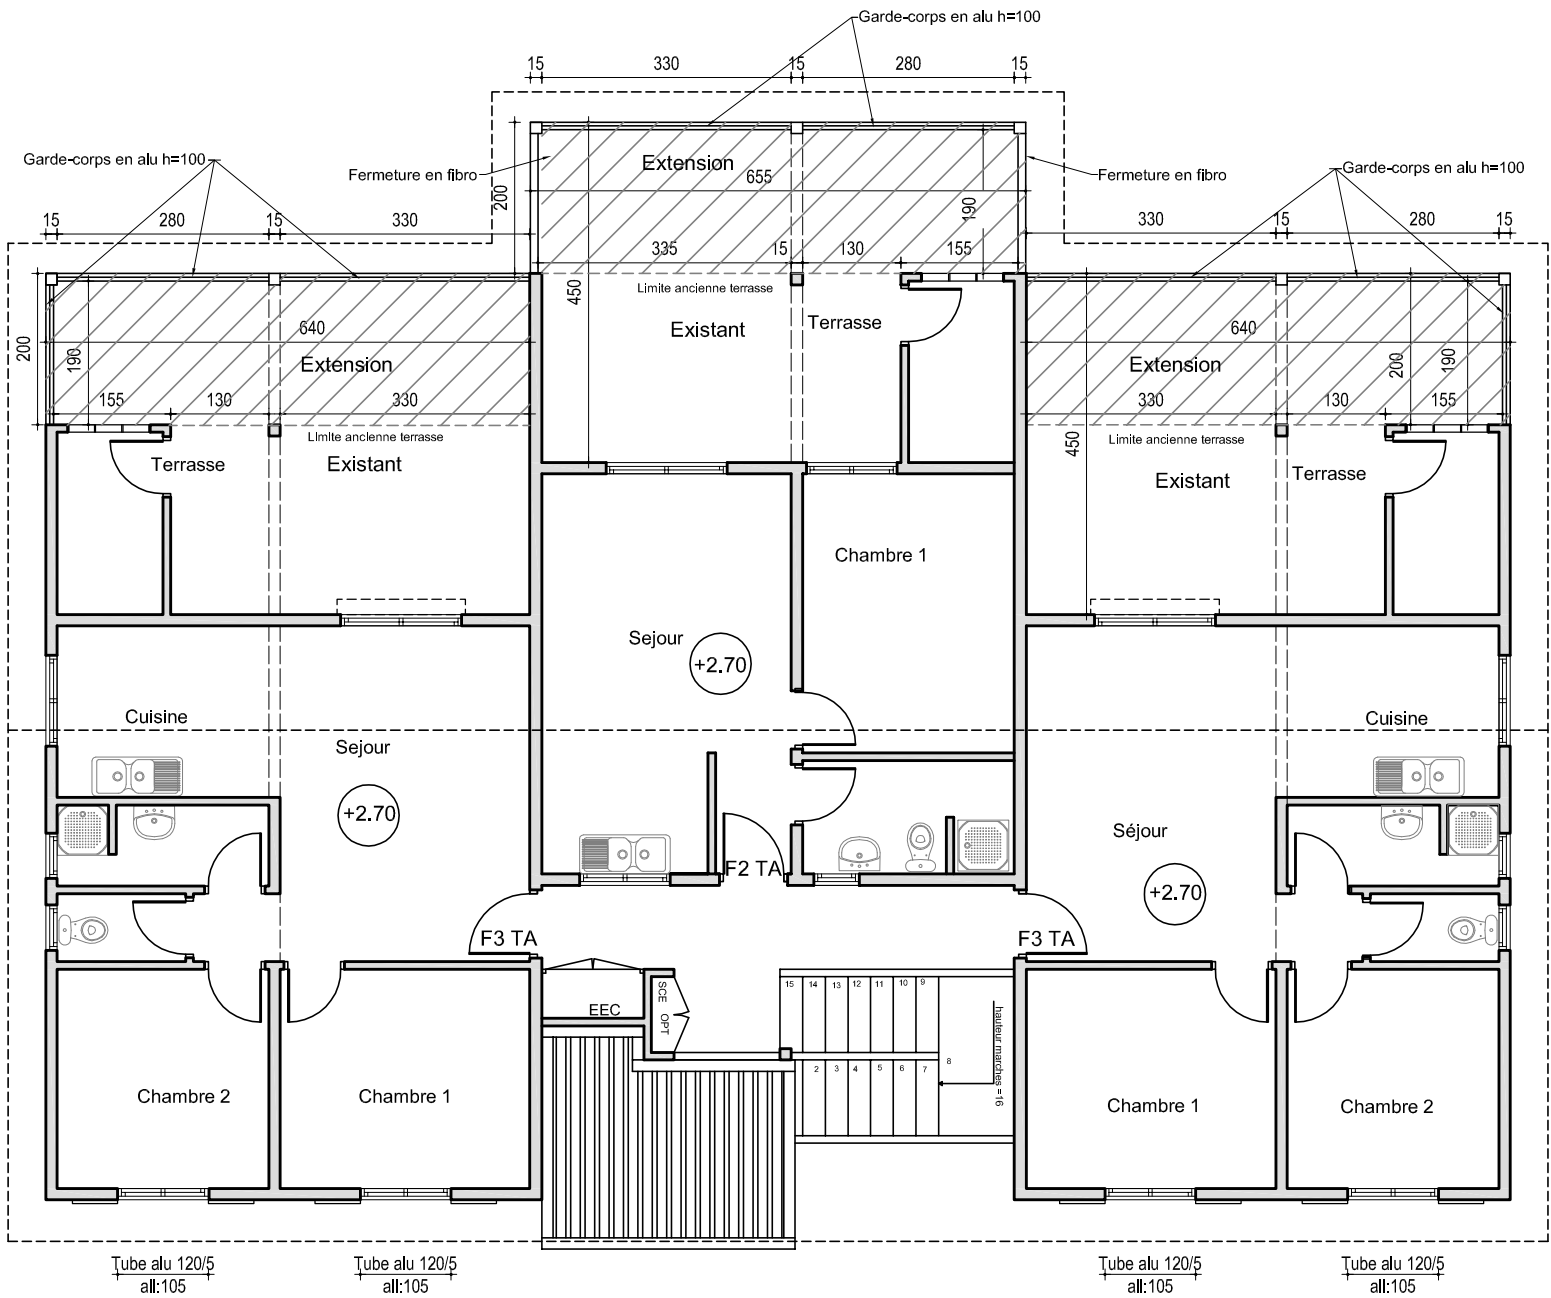



Projet R+1

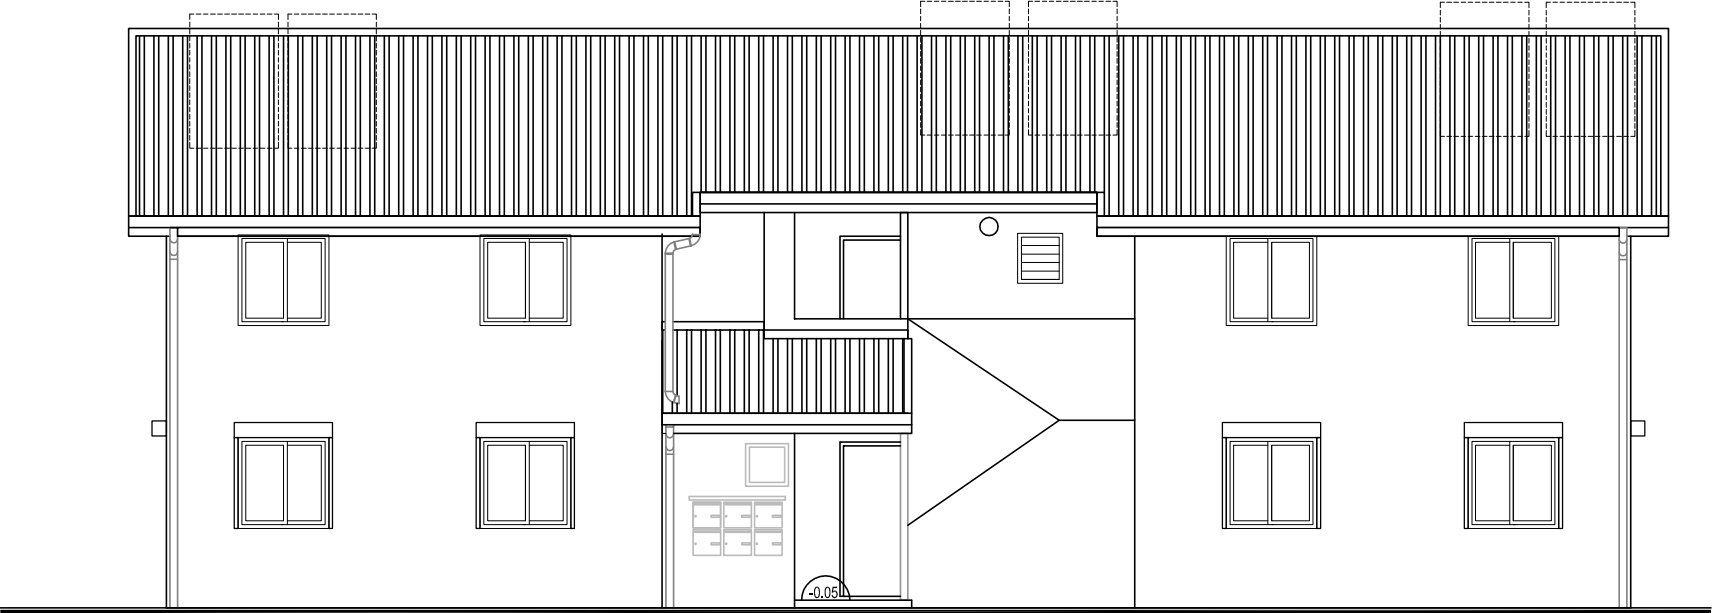


Etat des lieux



Projet

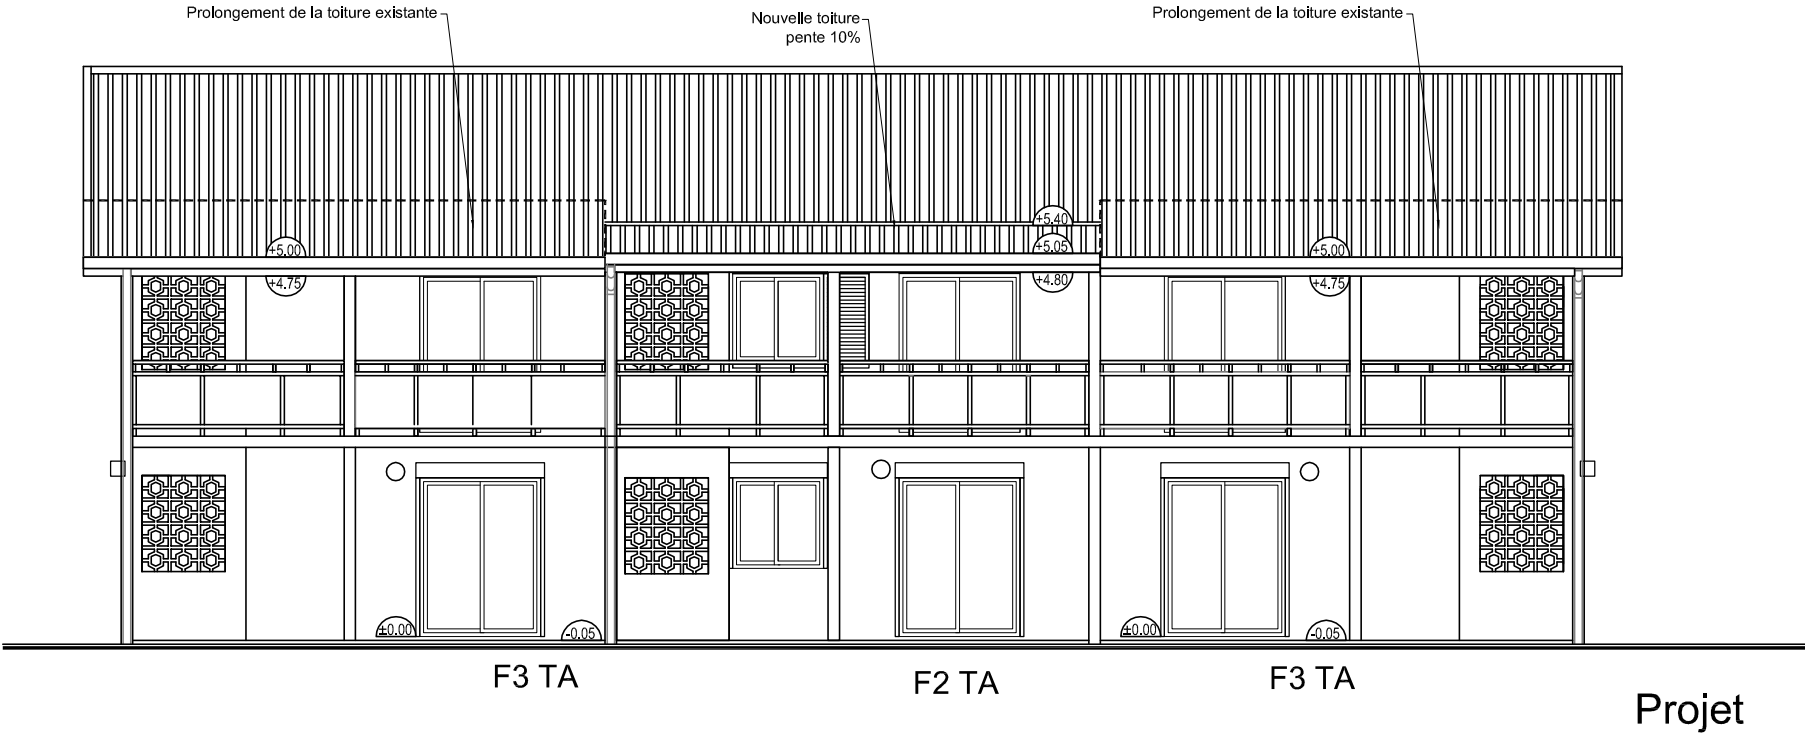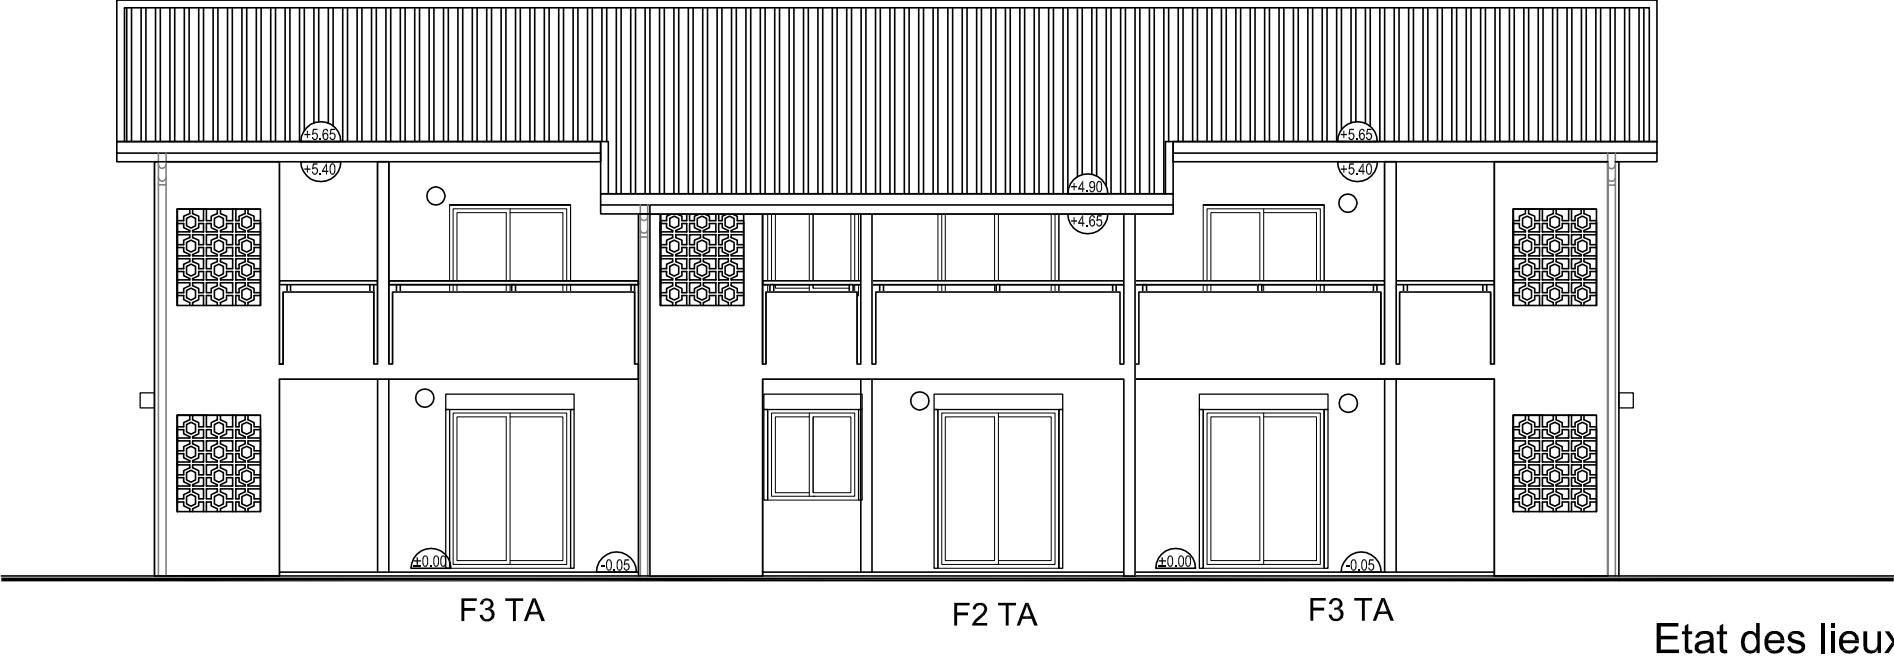

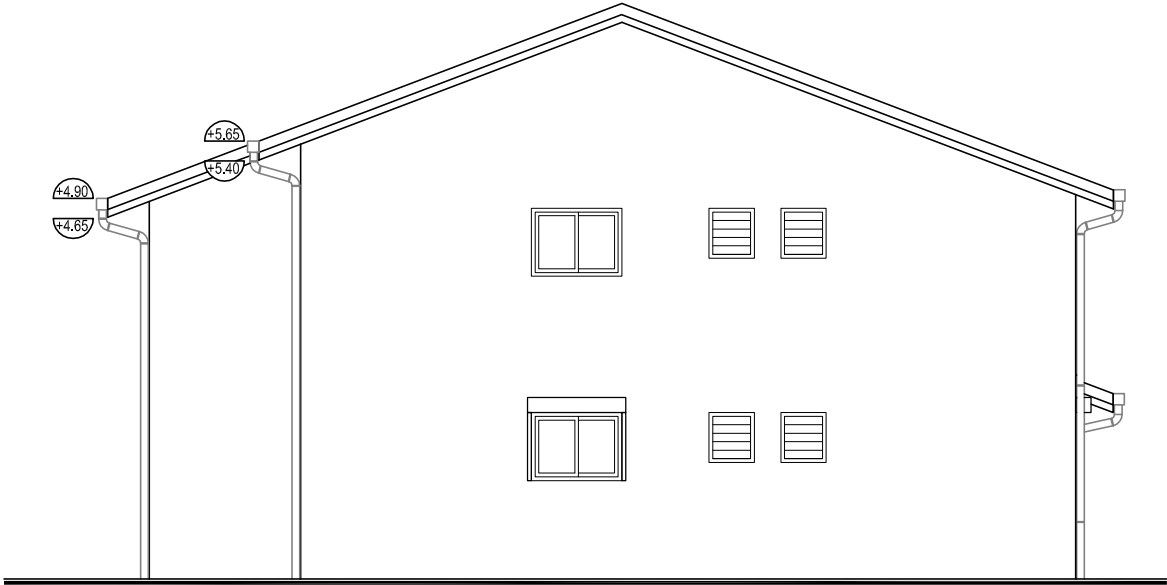

F2 TA

F3 TA


Etat des lieux F3TA



F3 TA

F2 TA

Etat des lieux F3TA

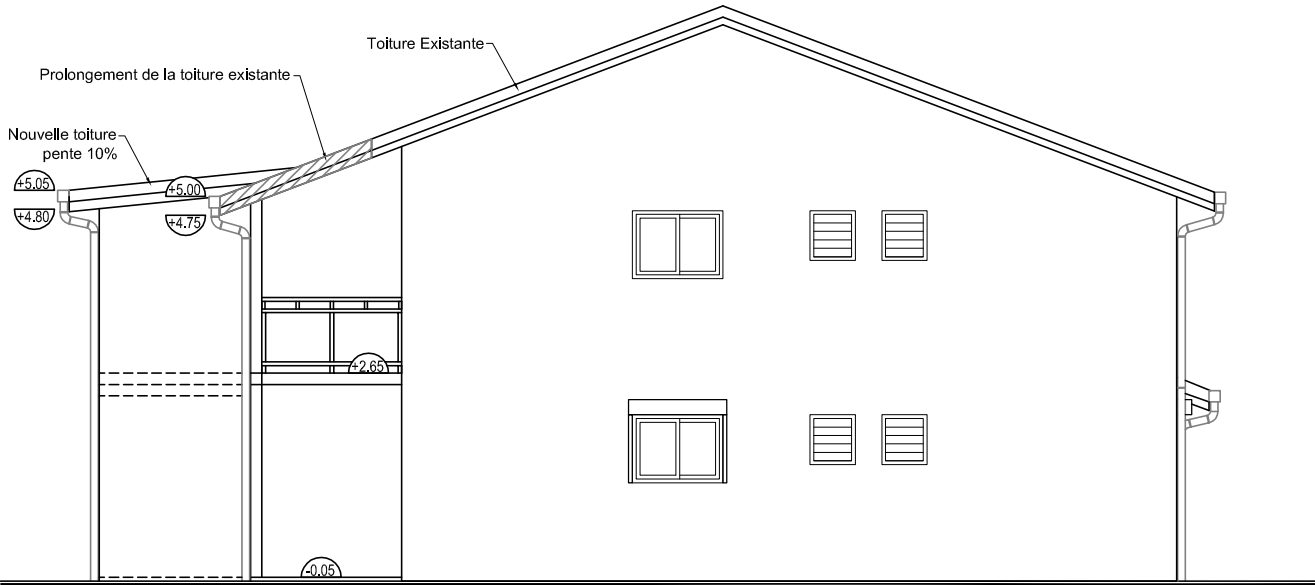

F2 TA

F3 TA

Projet F3TA

Pignon Gauche



F3 TA

F2 TA

Projet F3TA

Pignon Droit