

Les Palmiers 1&2

Extension des terrasses
et
Réalisation d'un auvent
pour les entrées des duplex

Bâtiment D


1F5TA-2F4A-2F4TA

Zone A

N° ZA4

Carnet des plans DCE

Échelle:1/100

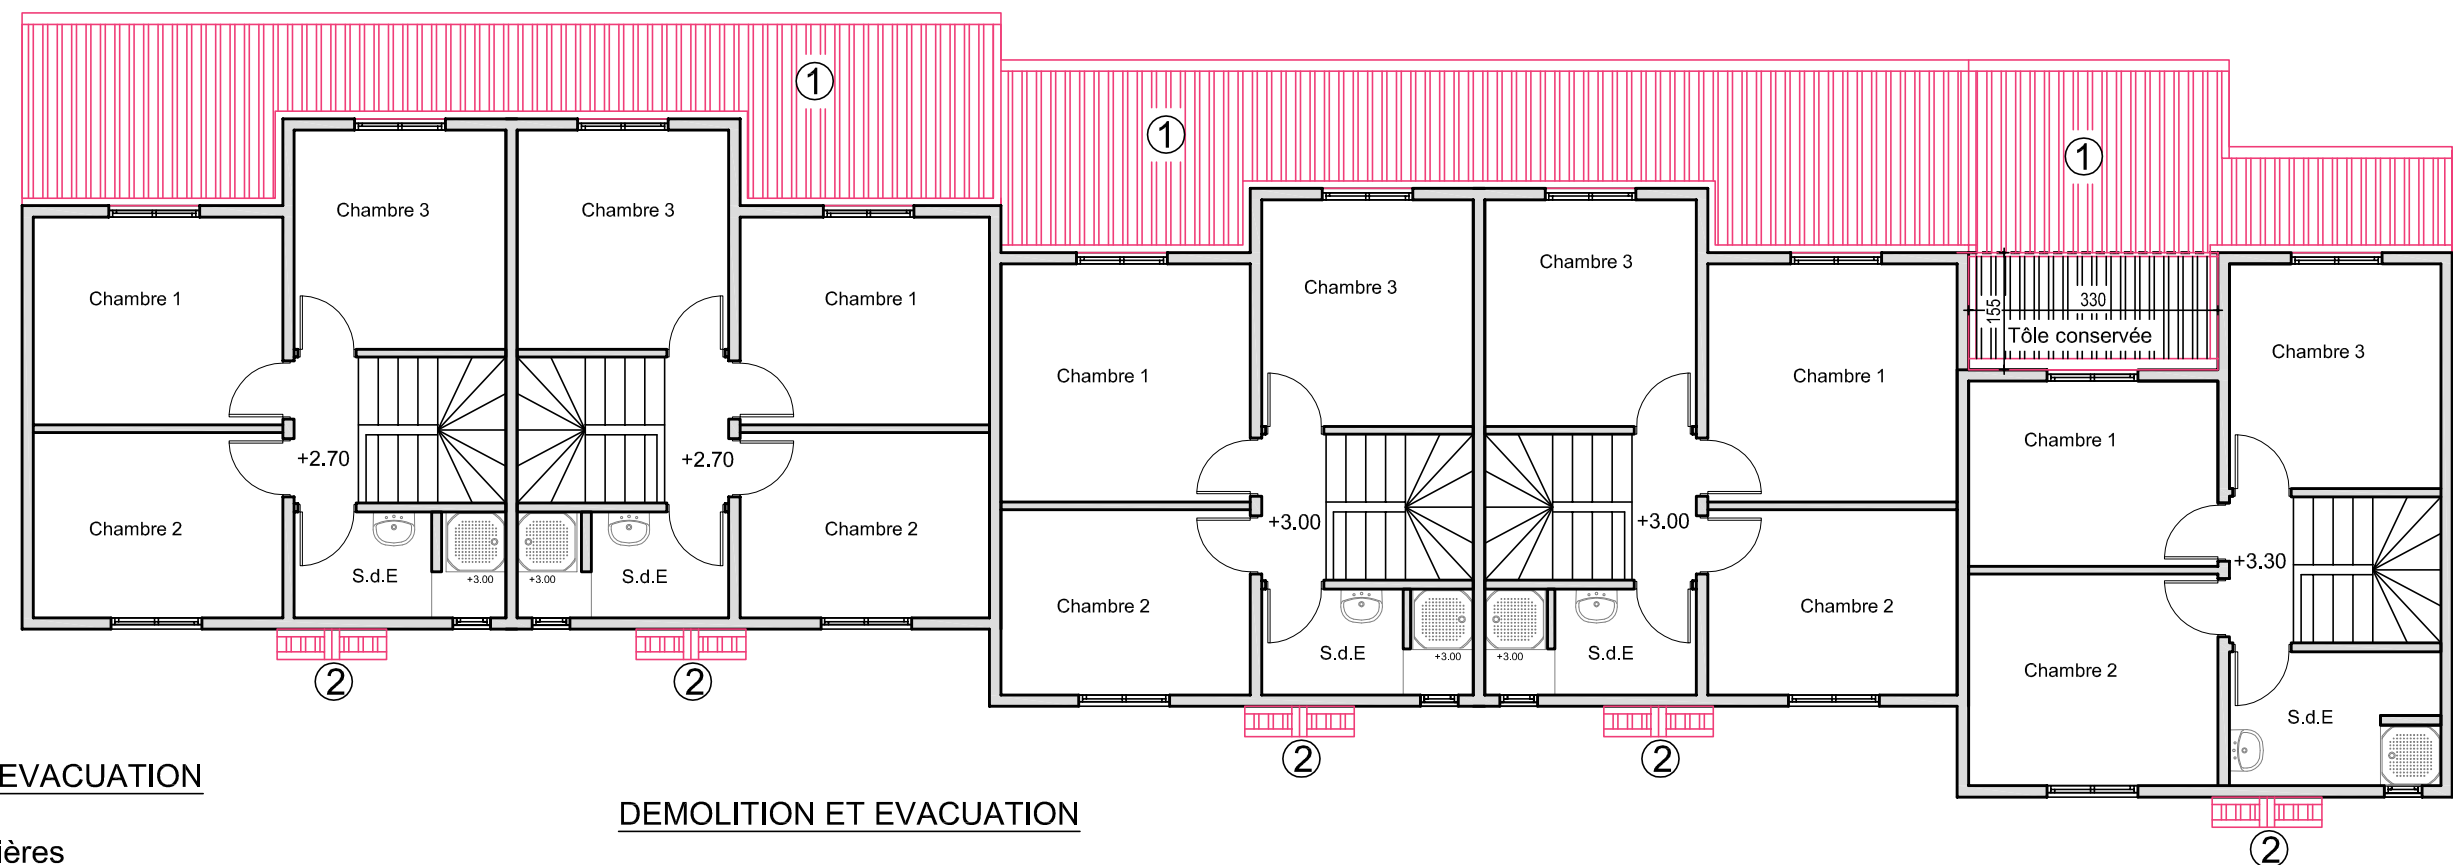

DEPOSE ET EVACUATION


- 1-Toitures arrières
Dépose des tôles avec les pannes,
des accessoires,des gouttières et des DEP
- 2-Auvent porche d'entrée
Dépose des tôles avec la structure
et des accessoires

DEMOLITION ET EVACUATION

- 3-Démolition du poteau béton.
- 4-Démolition des murs des terrasses

 Démolition

Etat des lieux RDC

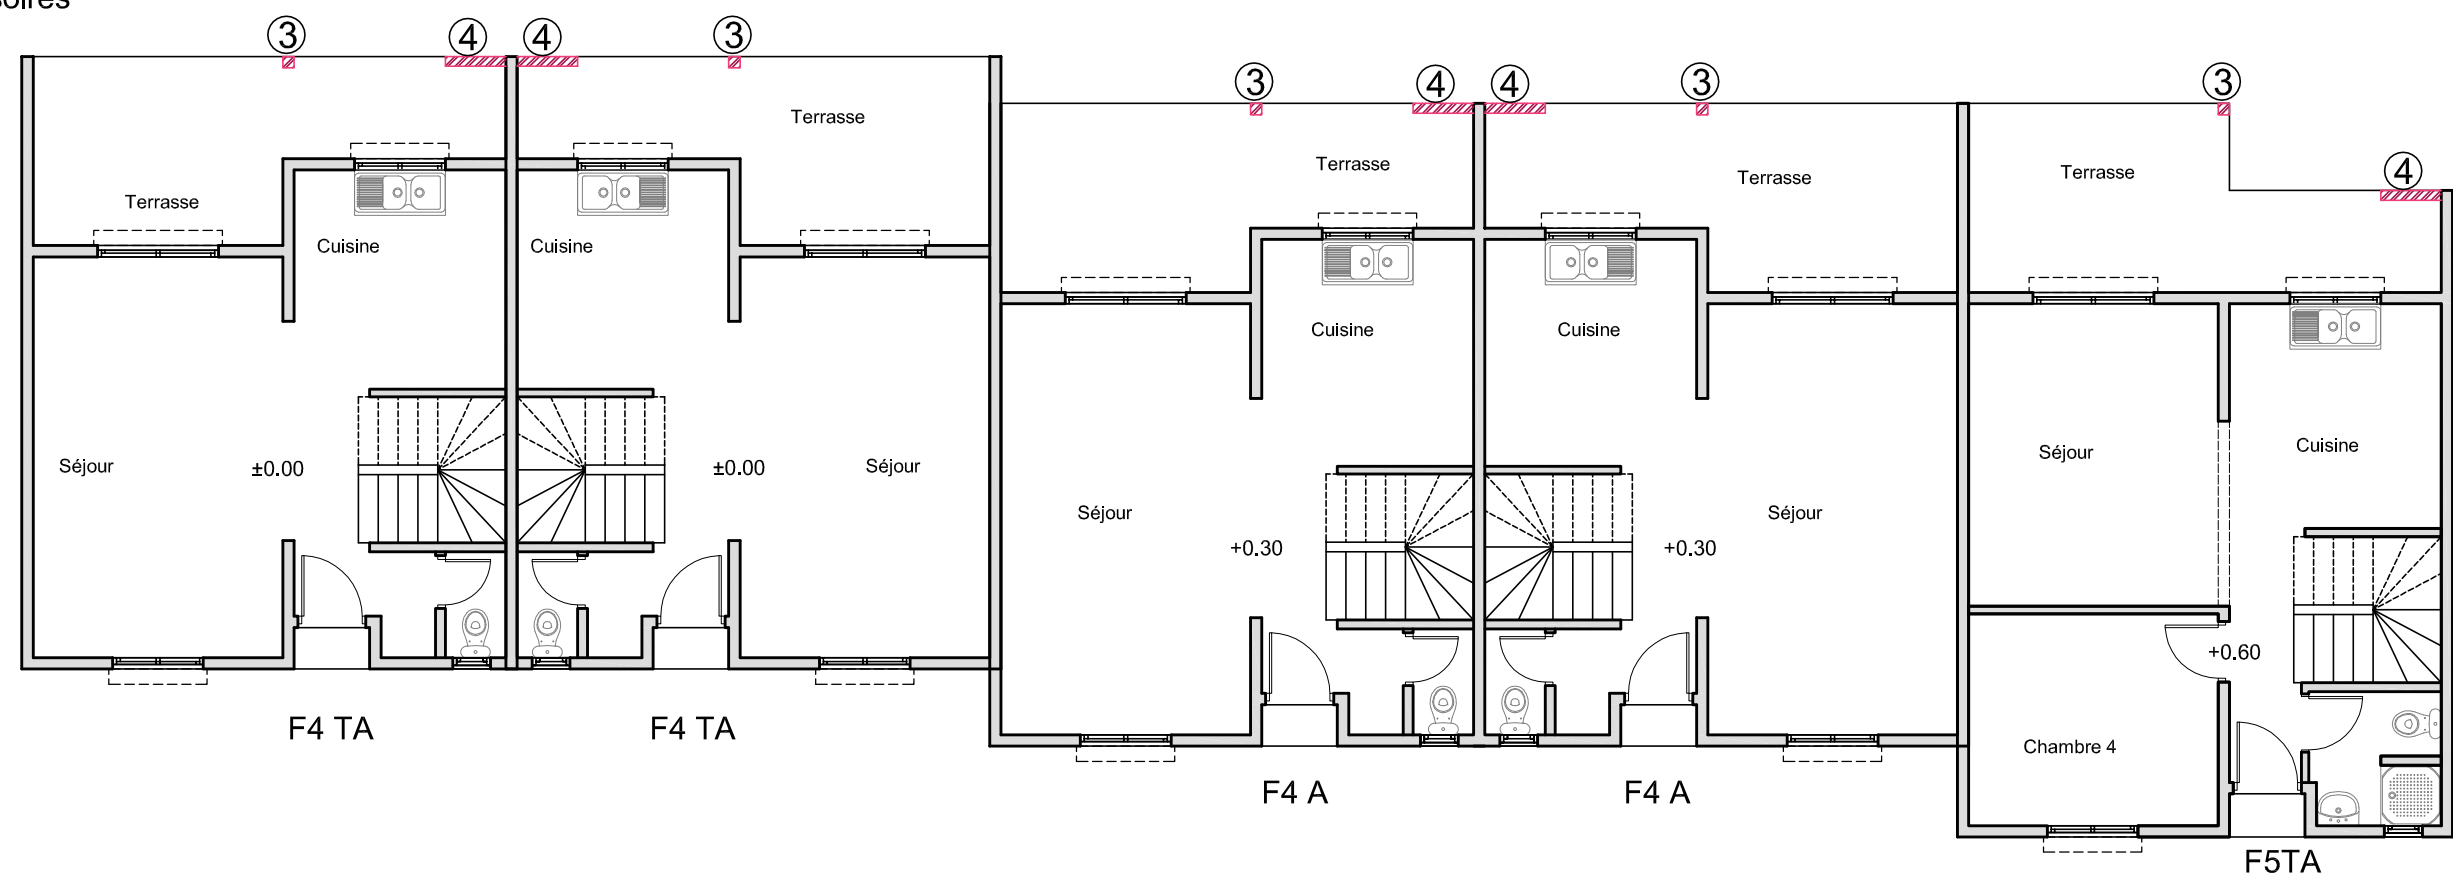

Etat des lieux RDC

FCH

PERSPECTIVE

Agnès GABET-JEZEQUEL - Architecte D.P.L.G.
16, Rue René Milliard Panorama Sante Marie - BP 6
98845 Nouméa Cedex - Nouvelle-Calédonie
Tél. : (687) 27.83.93 / Fax : (687) 28.55.18


Palmiers 1&2

Echelle 1/100
DCE


Format A3
Novembre 2024

Démolition RDC & R+1
Bâtiment D 1F5TA-2F4A-2F4TA


Demol n°01D

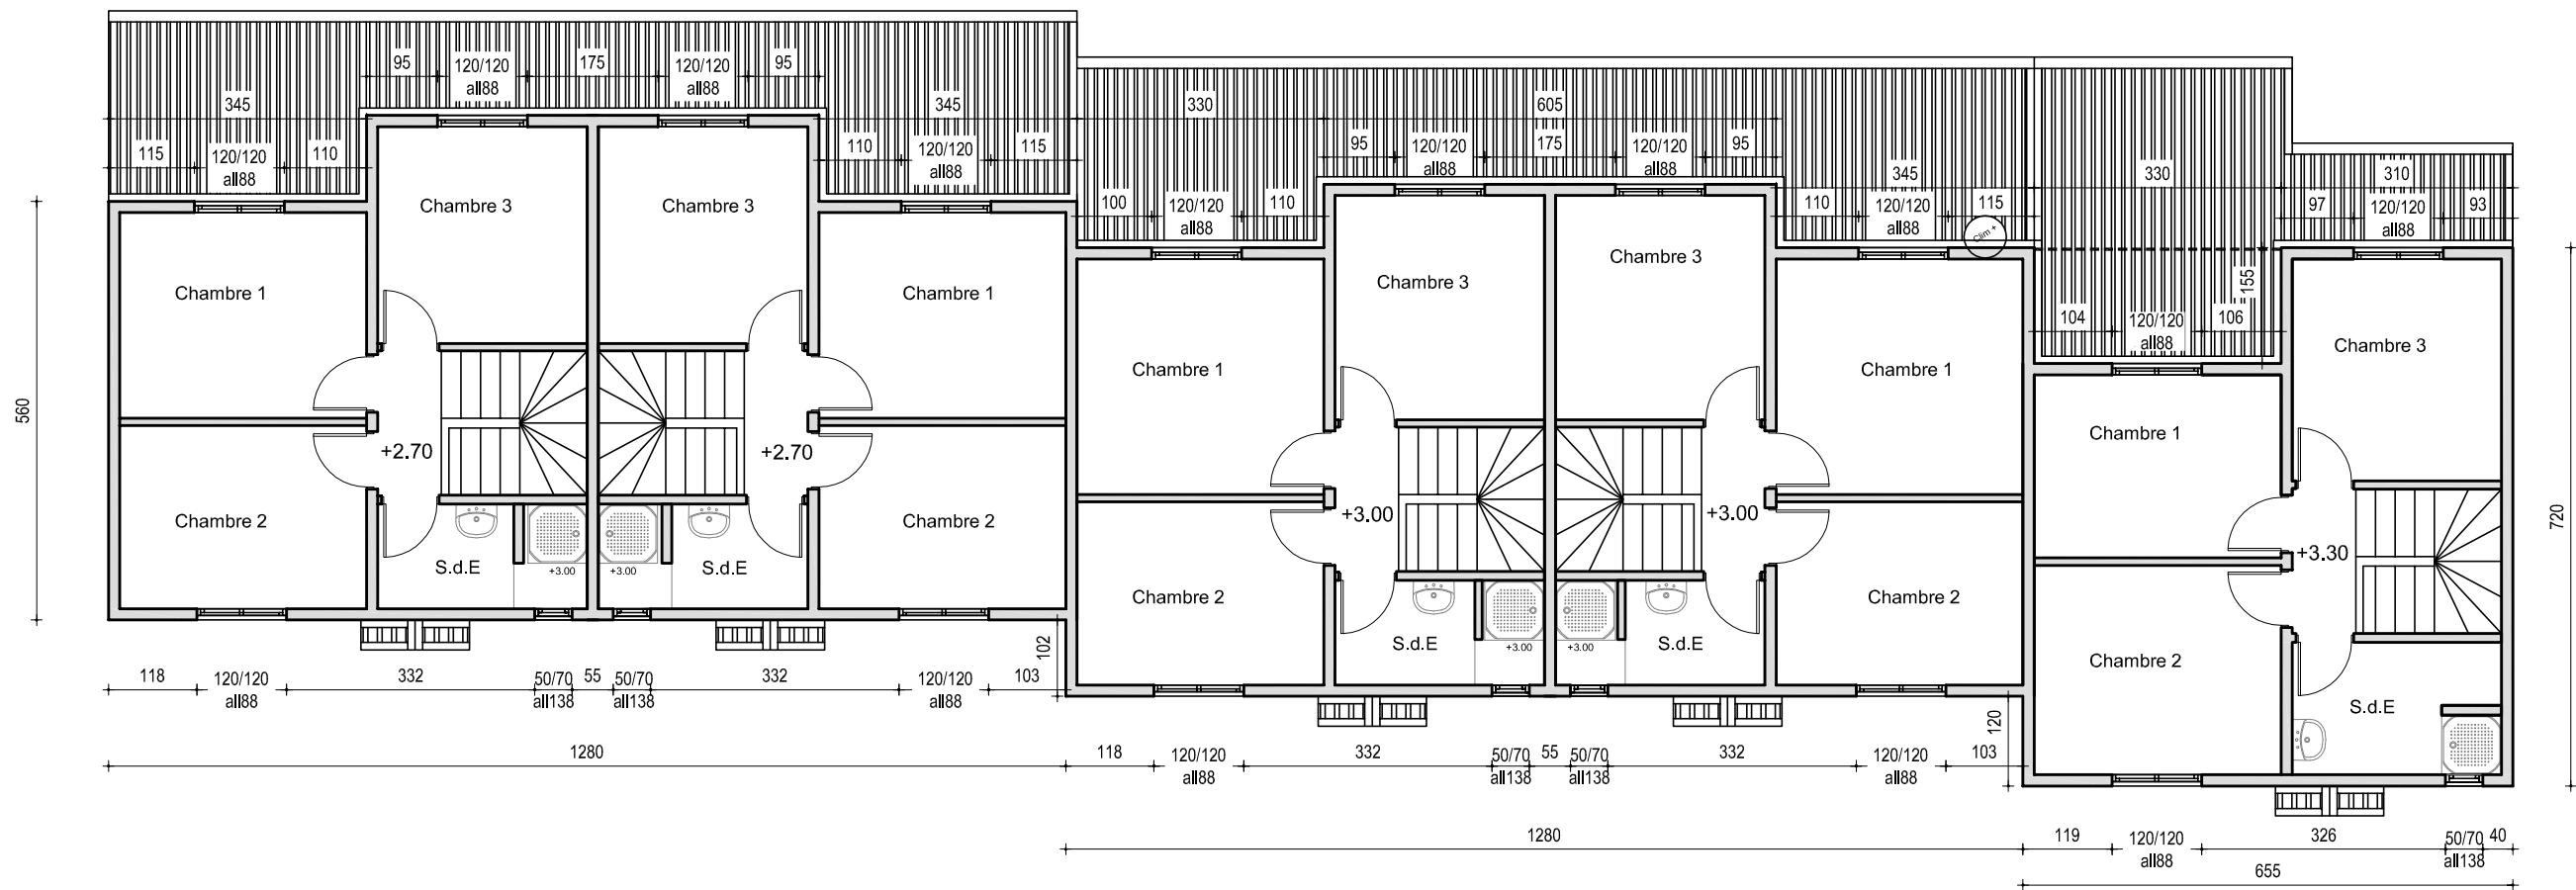


Etat des lieux RDC

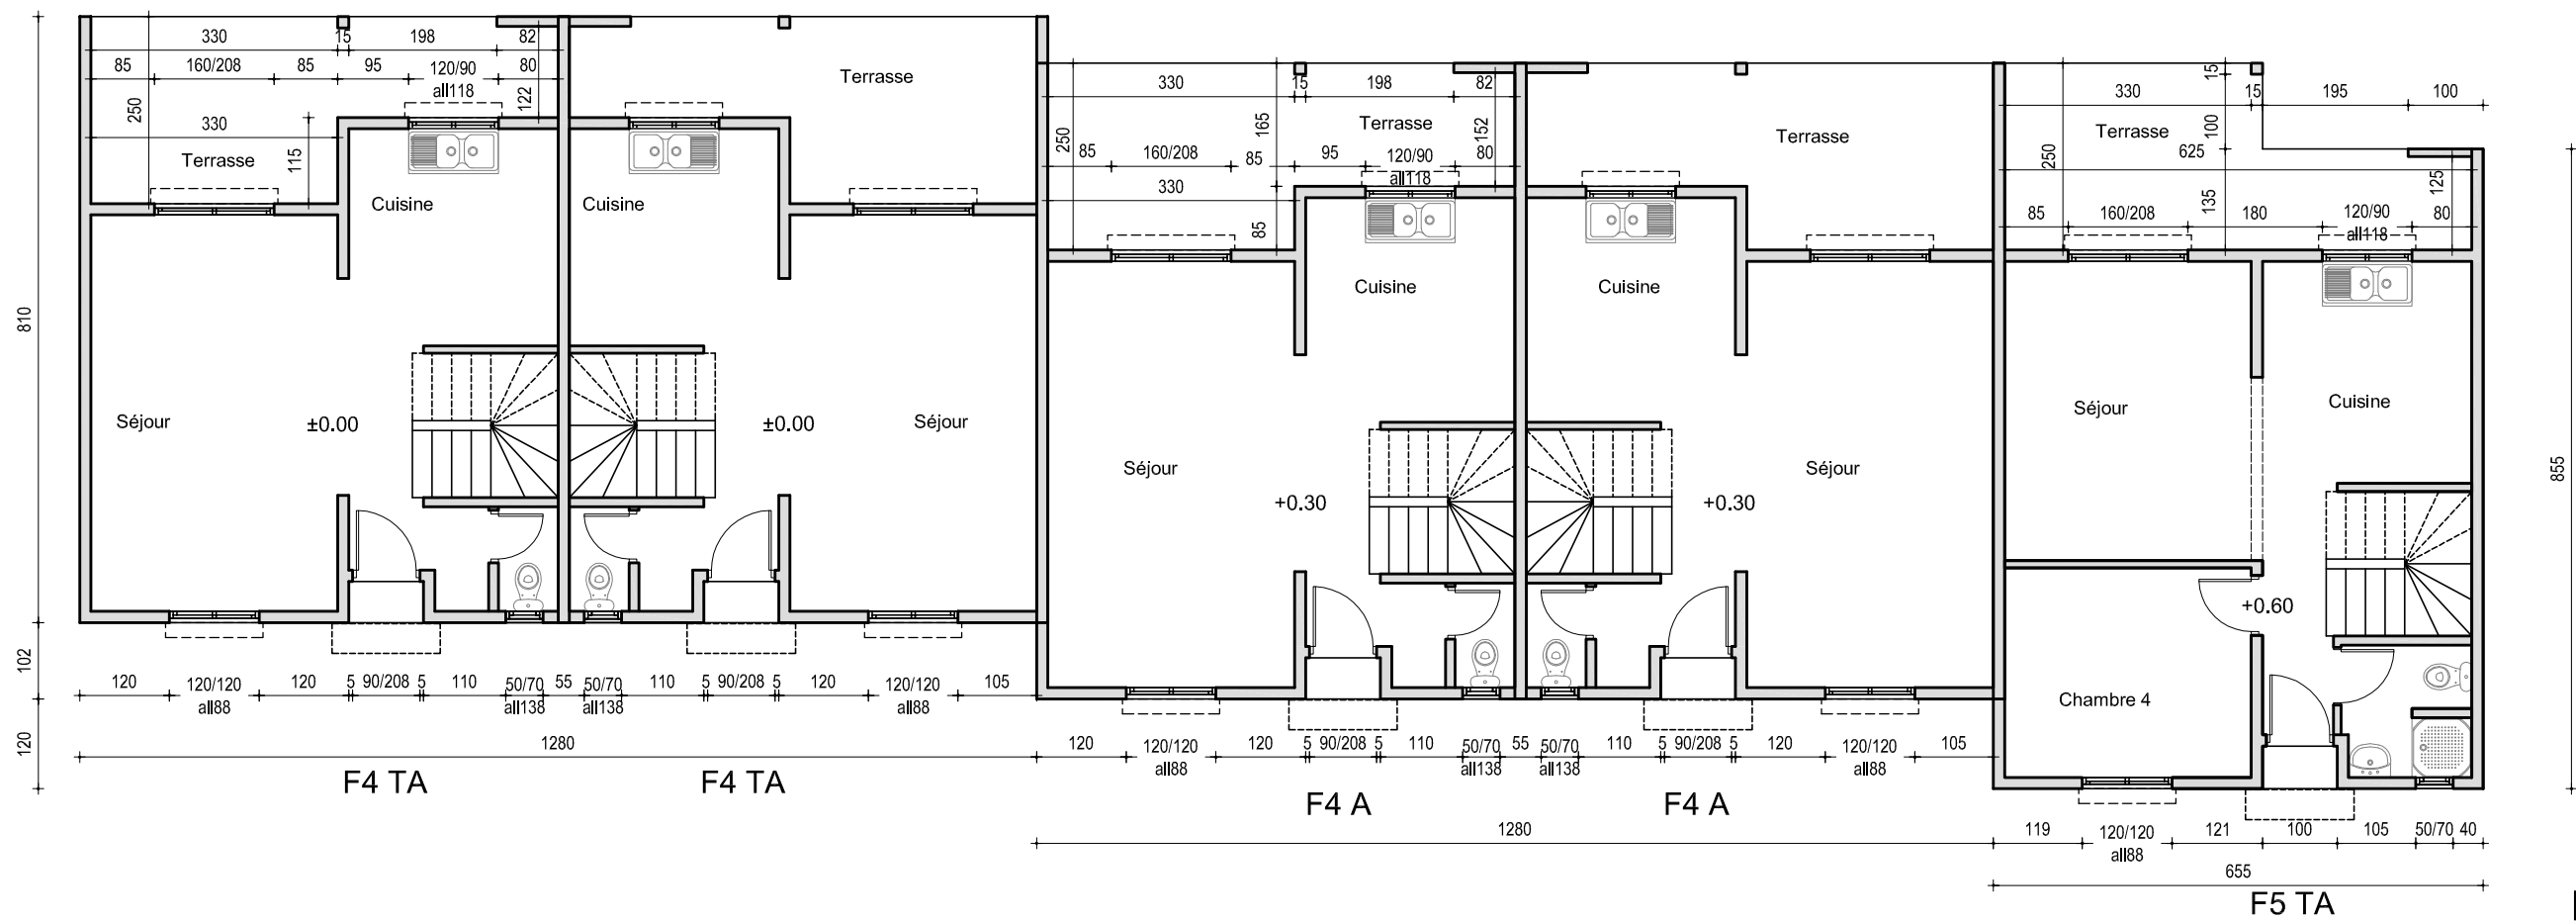

Etat des lieux RDC

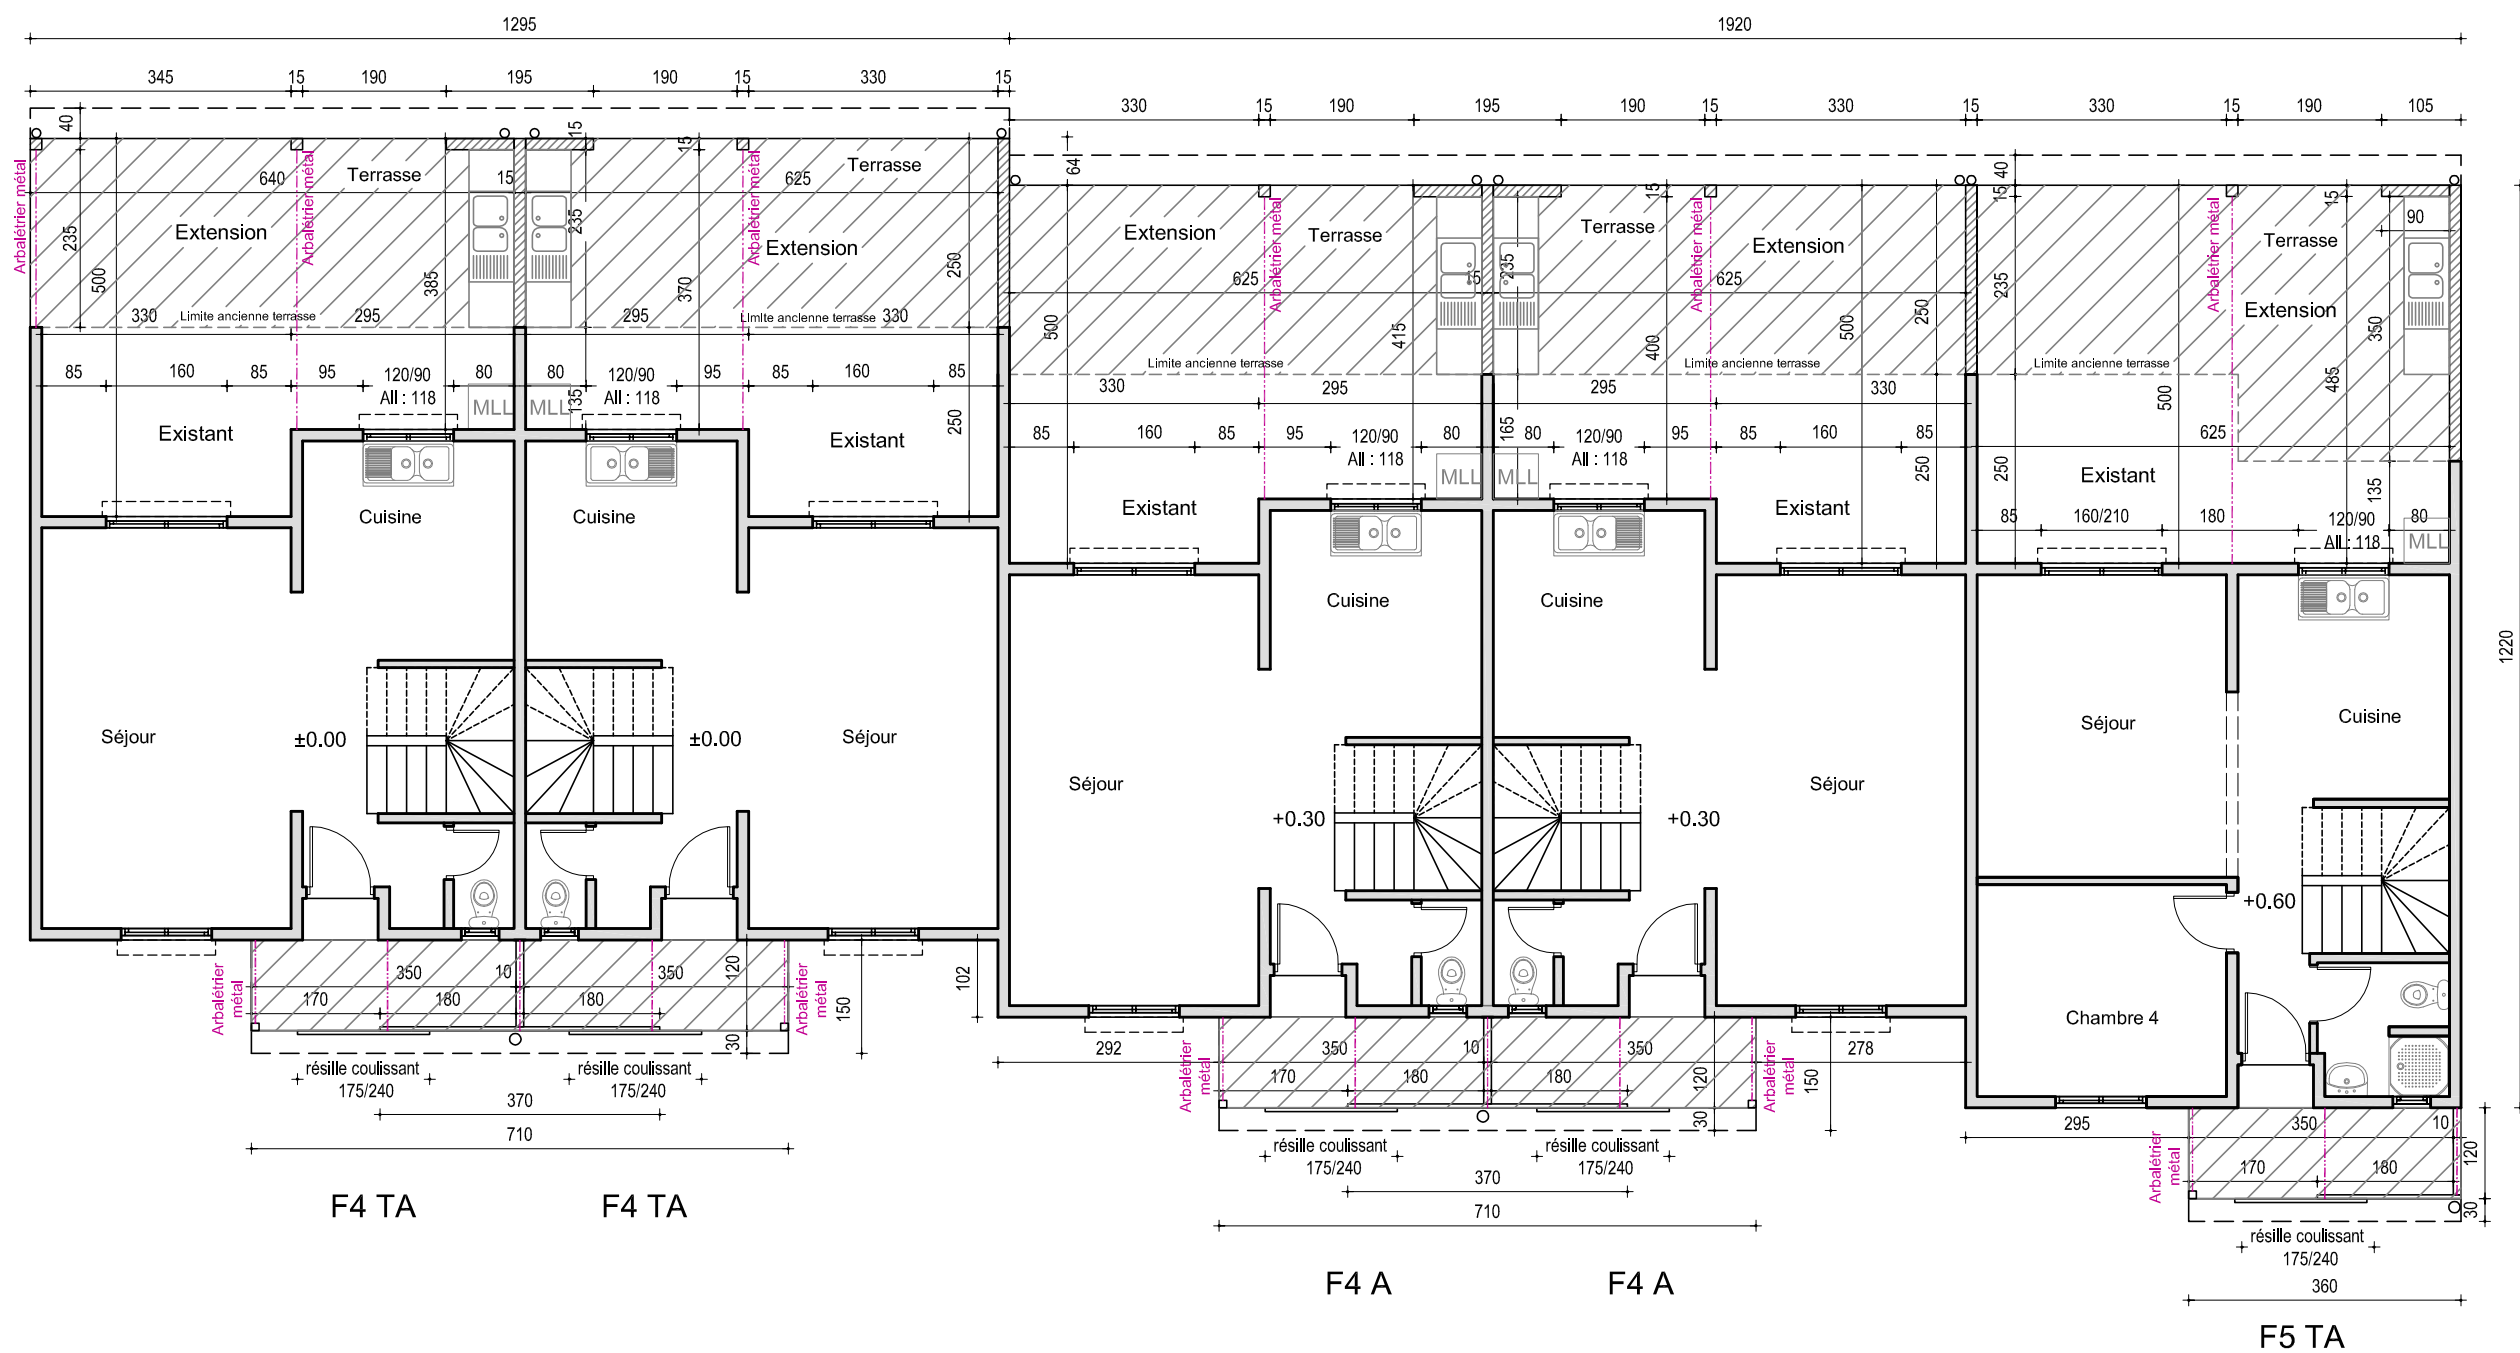

Projet RDC

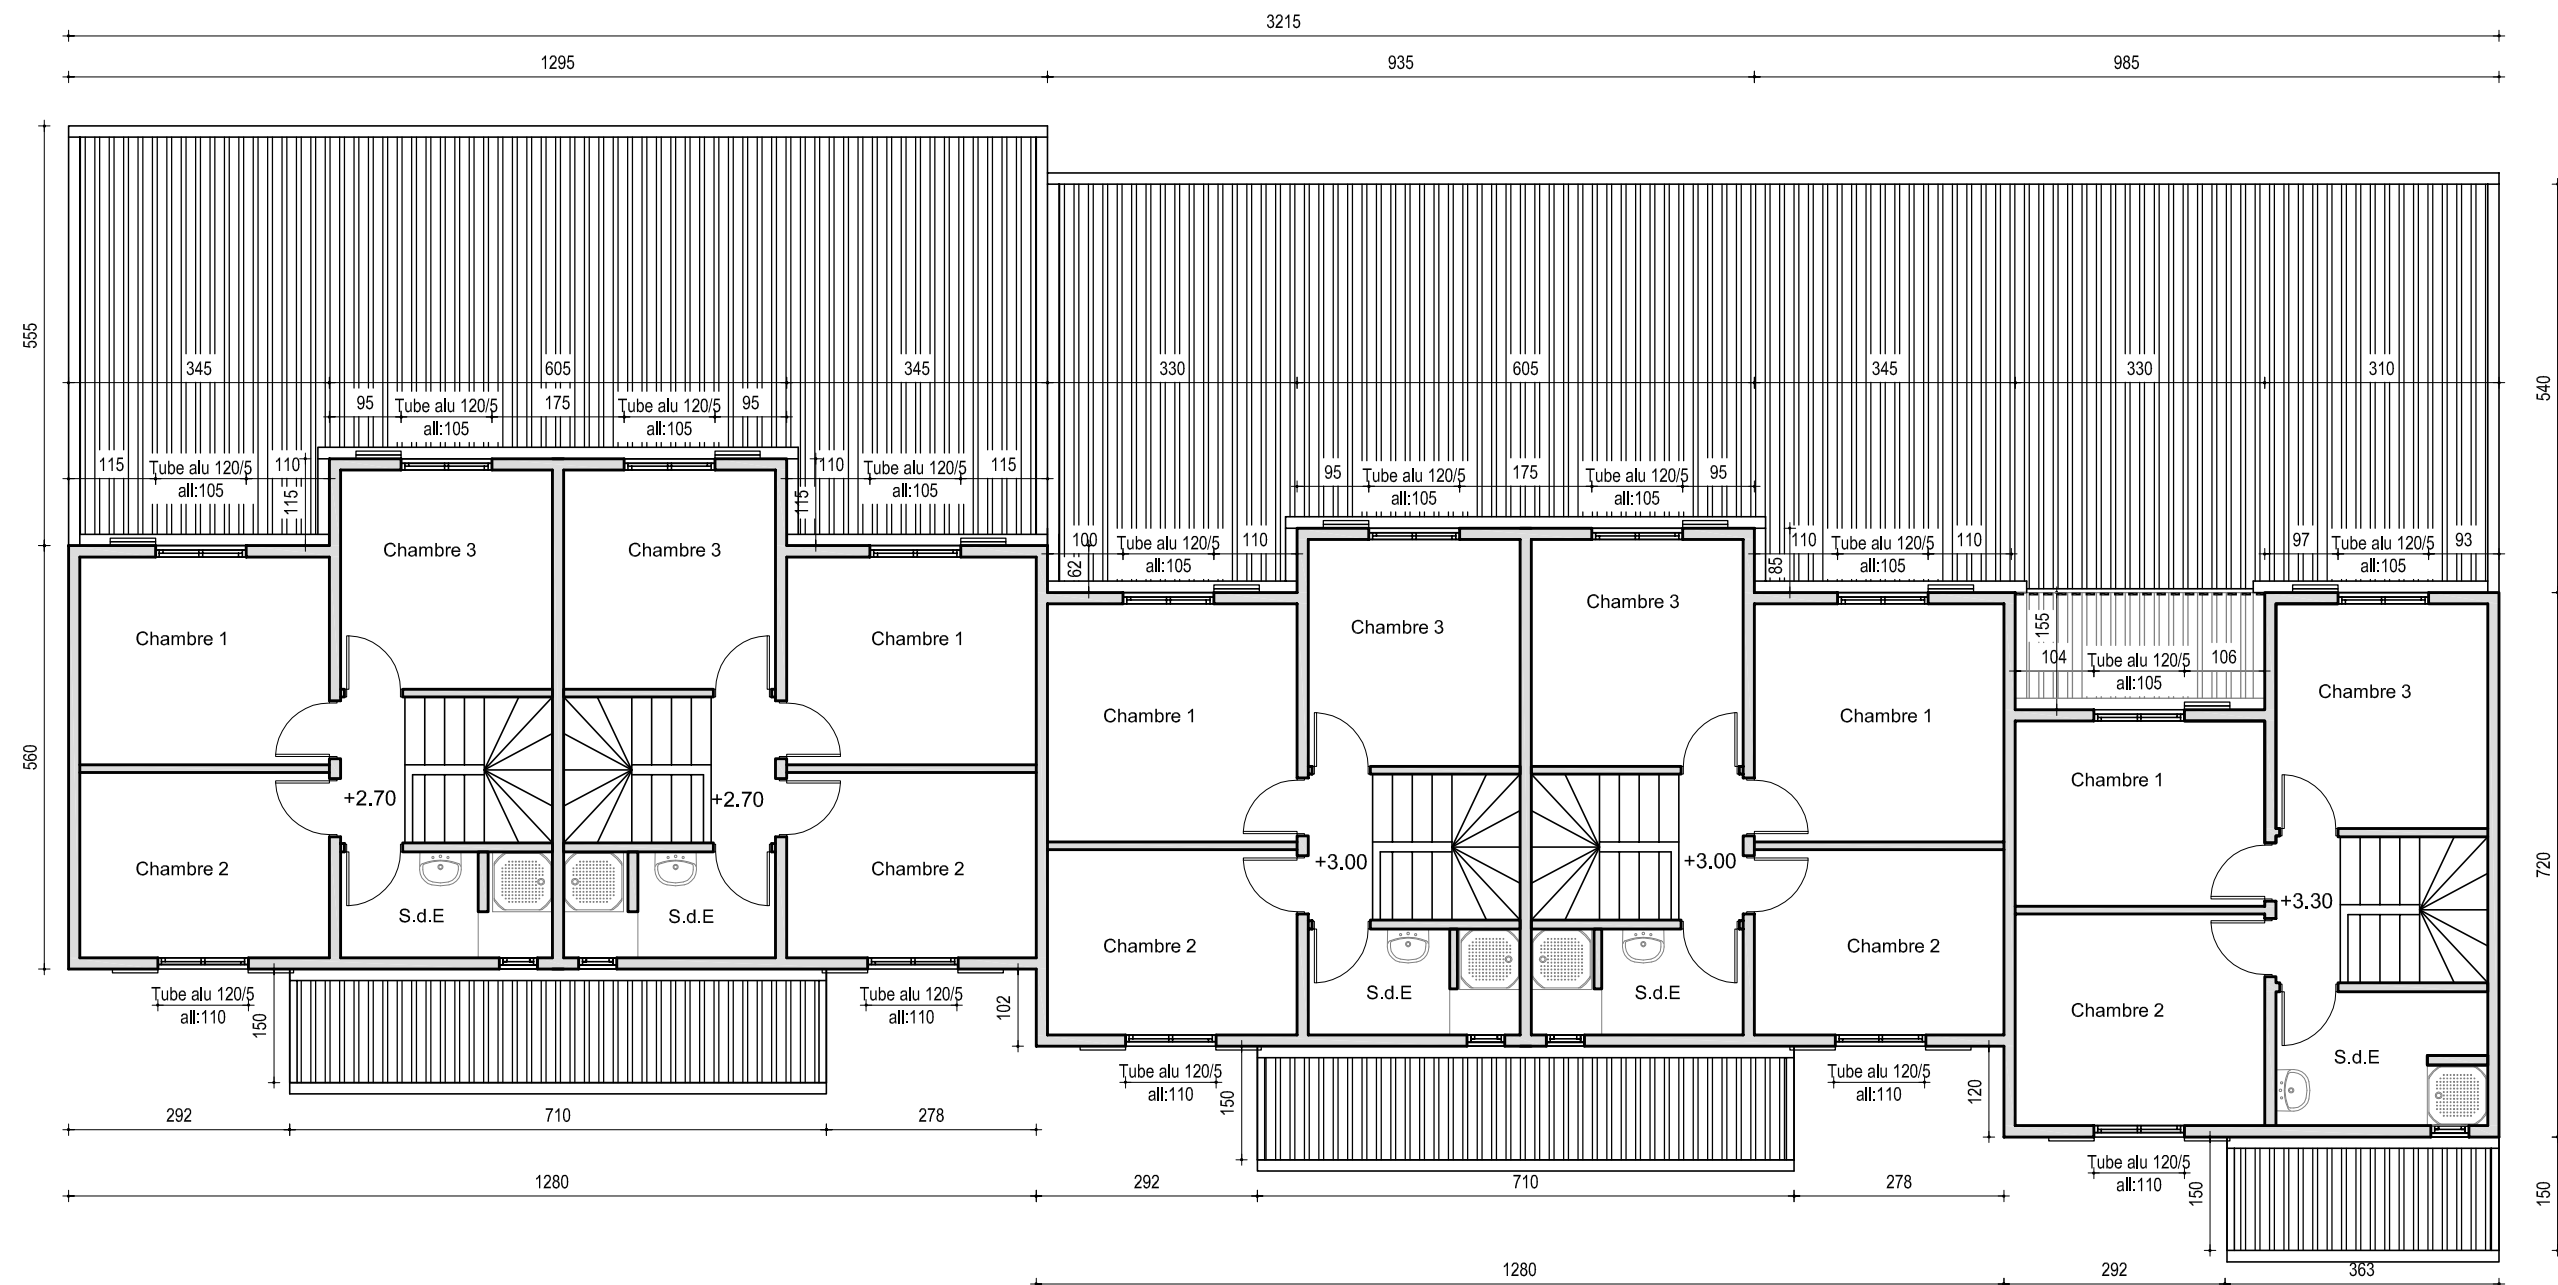

Projet R+1



F5 TA

F4 TA

F4 TA

F4 A

F4 A

Etat des lieux



F5 TA

F4 TA

F4 TA

F4 A

F4 A





Projet



Etat des lieux



Projet

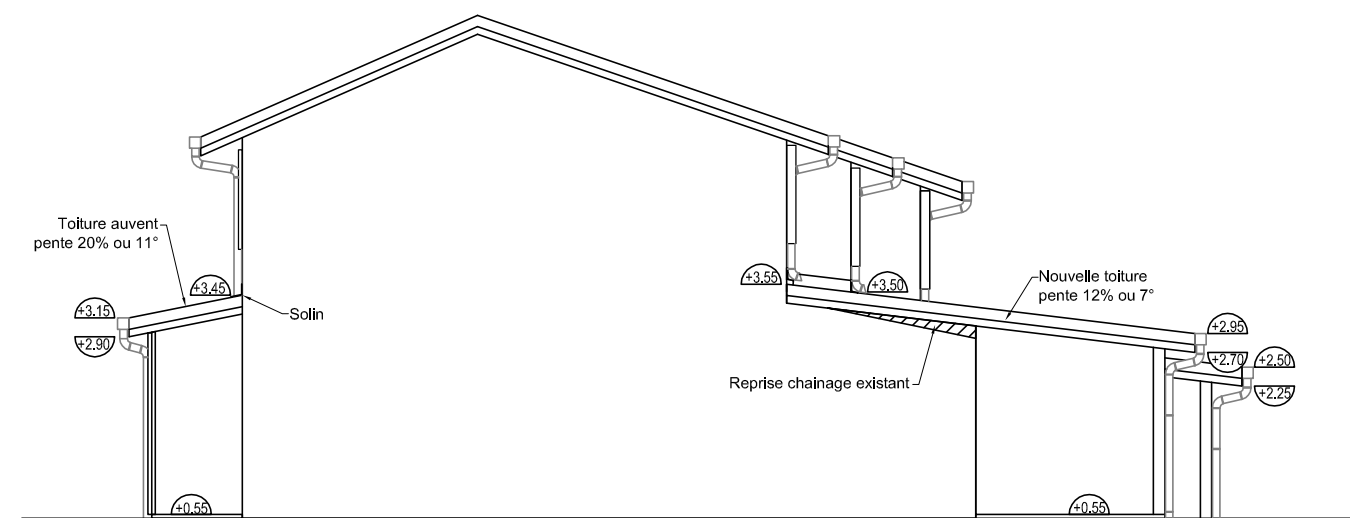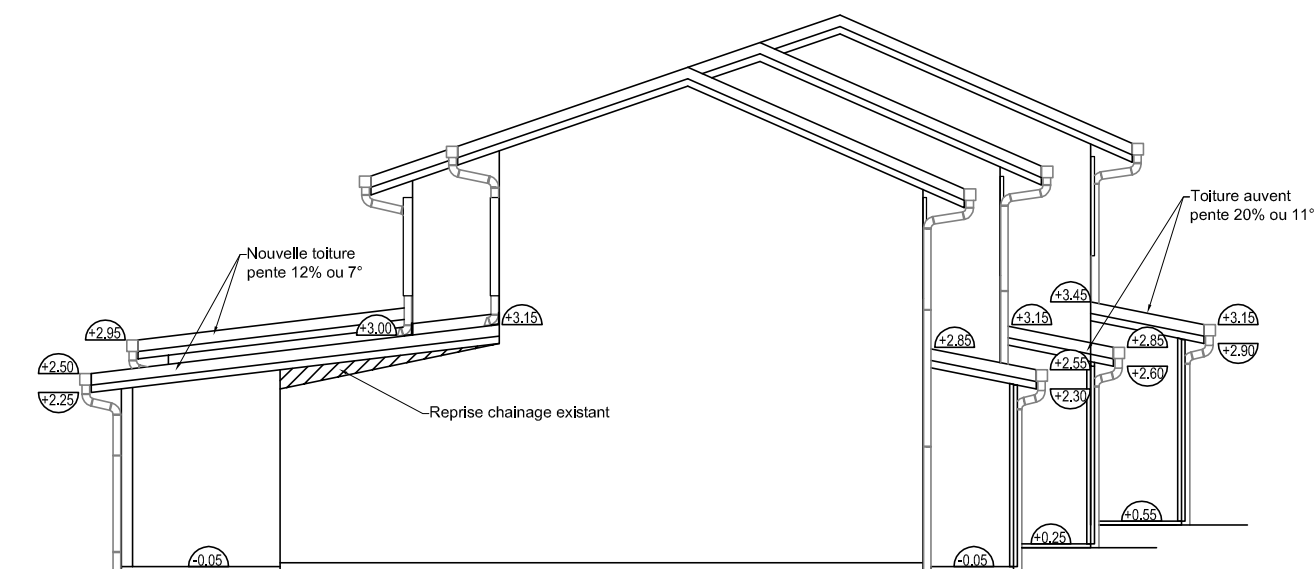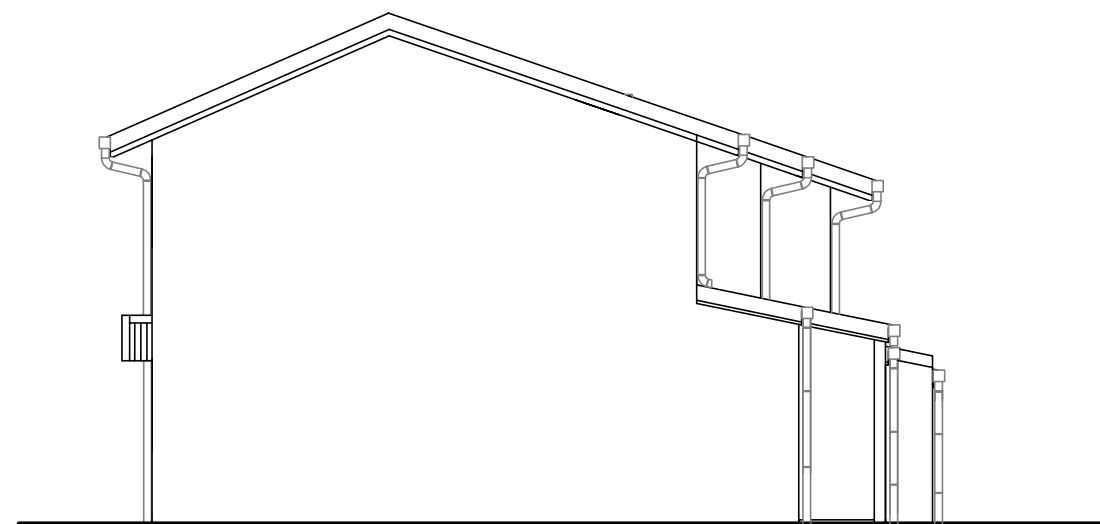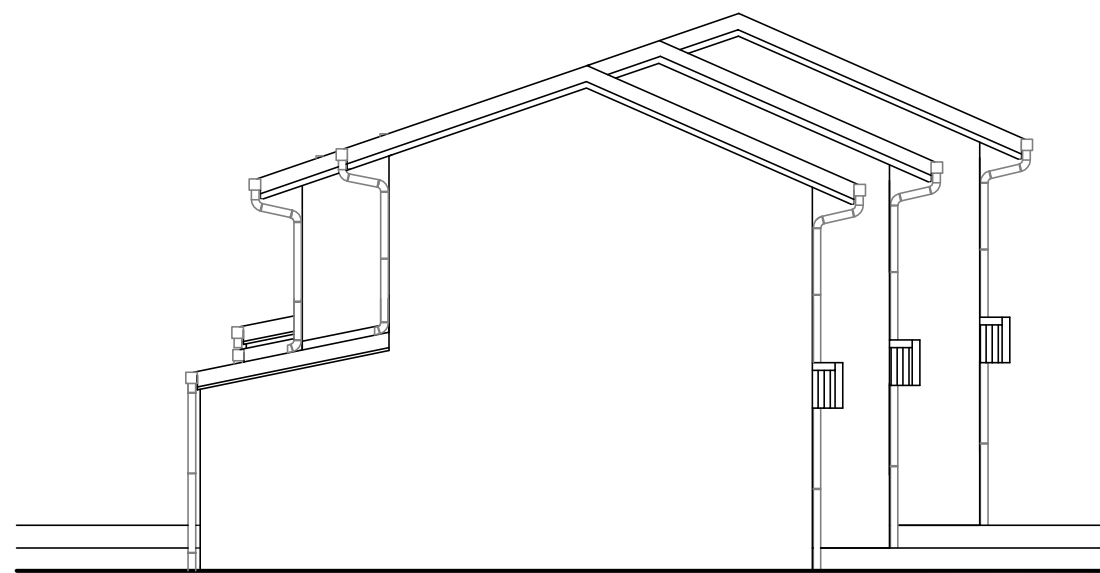

Pignon Gauche

Pignon Droit