

Nouvelle-Calédonie

## **AMENAGEMENT DE L'AGENCE CLIENTELE FSH CENTRE-VILLE Nouméa Quai Ferry**



### **DOSSIER DCE Carnet des plans Echelle : 1/50**

**Septembre 2025**

Maître d'Ouvrage : **FSH**

Maître d'Œuvre :

**Architecte – Mandataire : PERSPECTIVE**

16 rue René Milliard

BP 6 - 98845 NOUMÉA Cedex


Tél : 27.83.93 – @ : [perspective@lagoon.nc](mailto:perspective@lagoon.nc)

**BET Sécurité Incendie : AGSI**


Tél : 84.00.05 \_ @ : [sandrina.magnier@agsi.nc](mailto:sandrina.magnier@agsi.nc)

**BET Électricité / Fluides: EDE**

Tél : 23-17-21 \_ @ : [commun@ede.nc](mailto:commun@ede.nc)

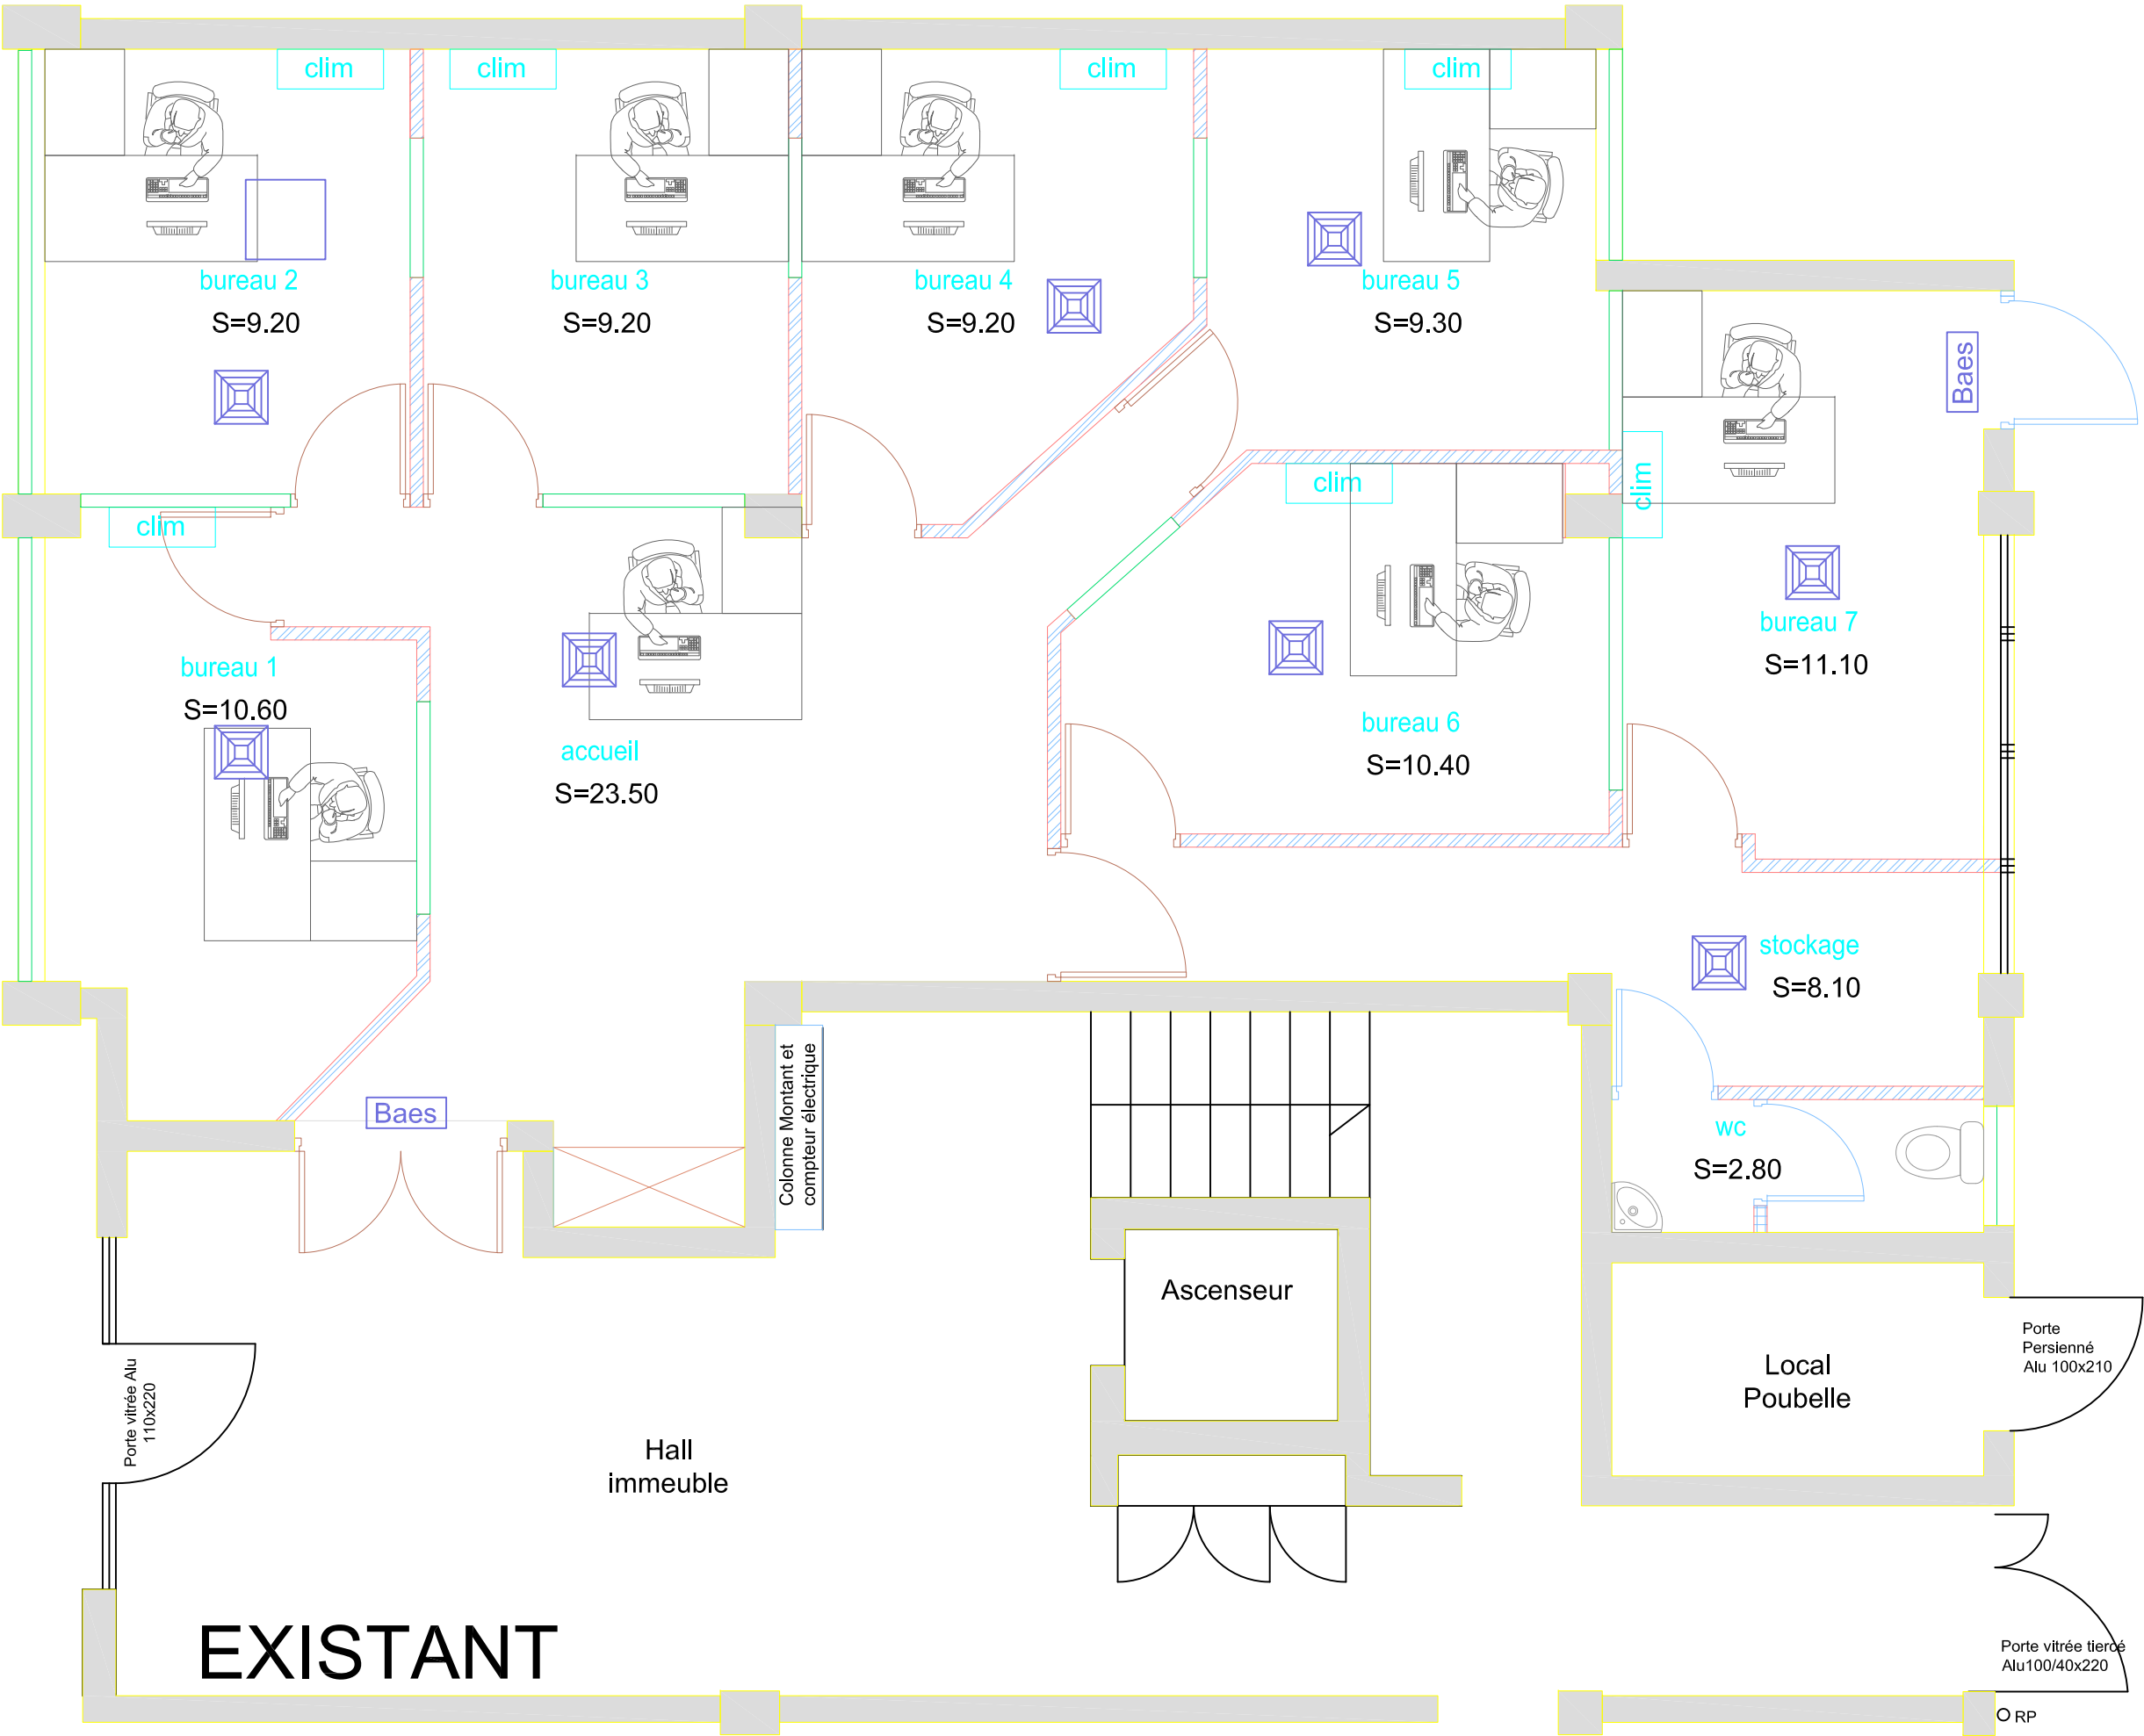


EXISTANT

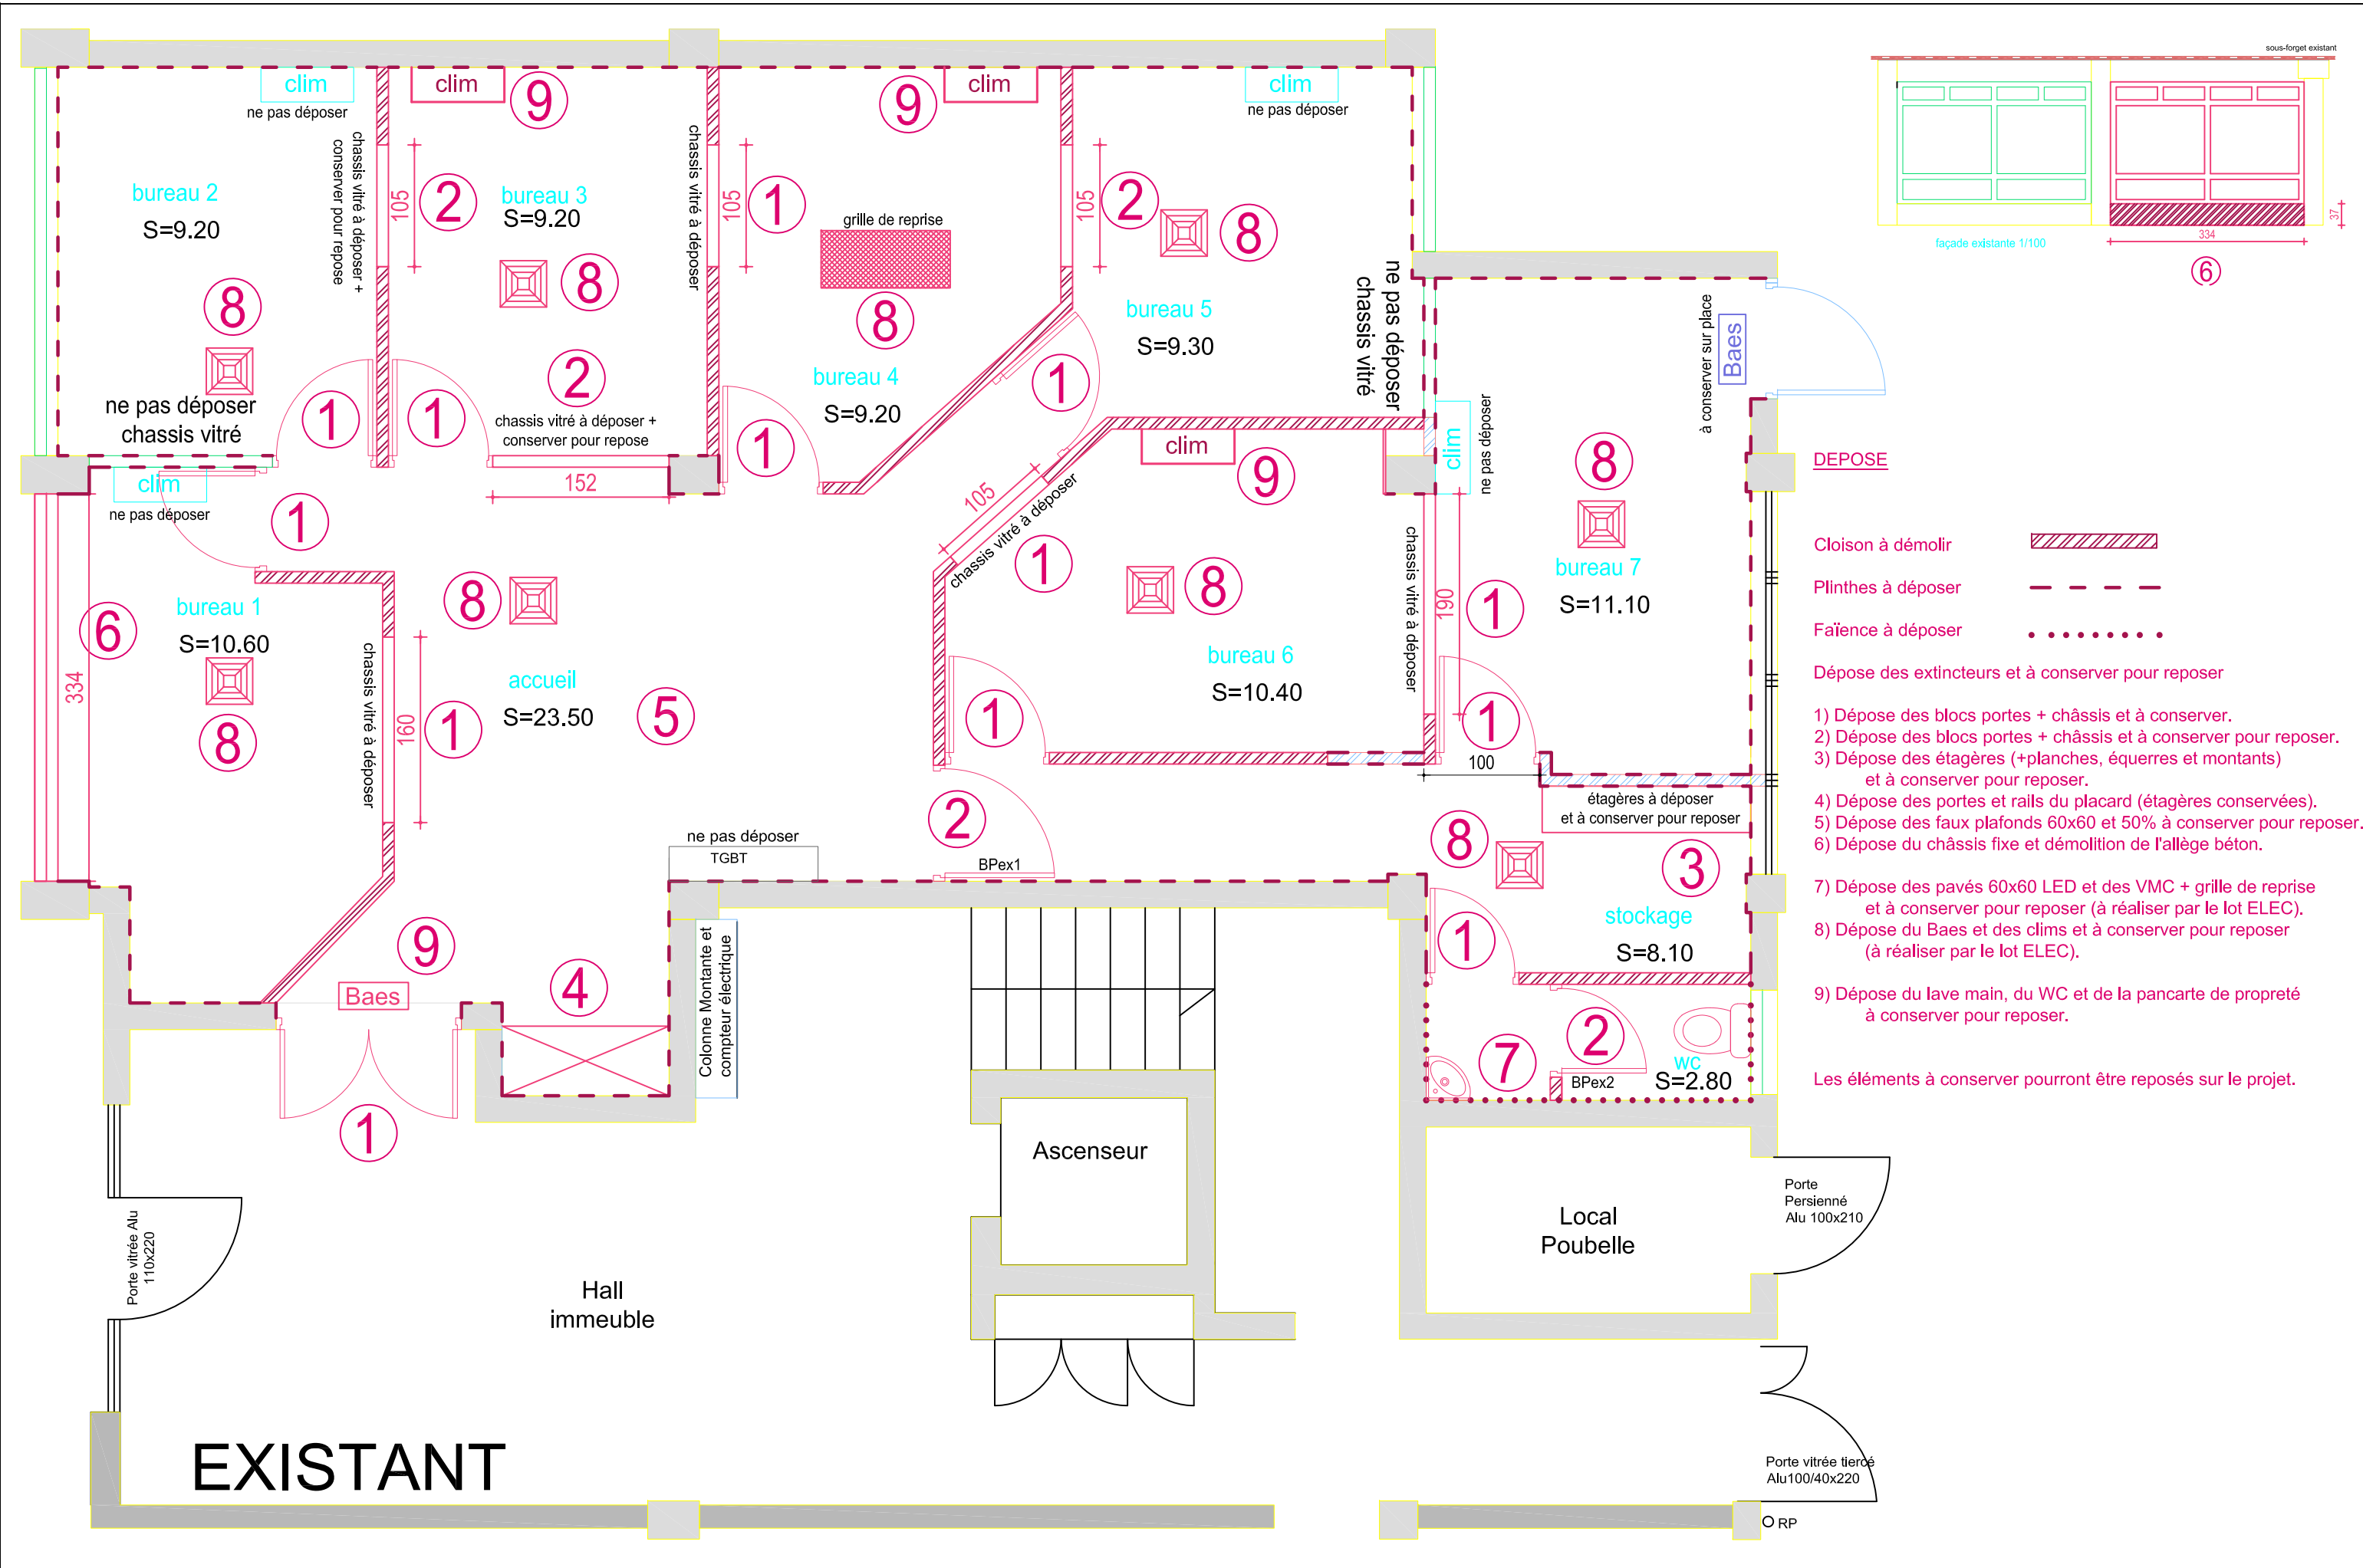








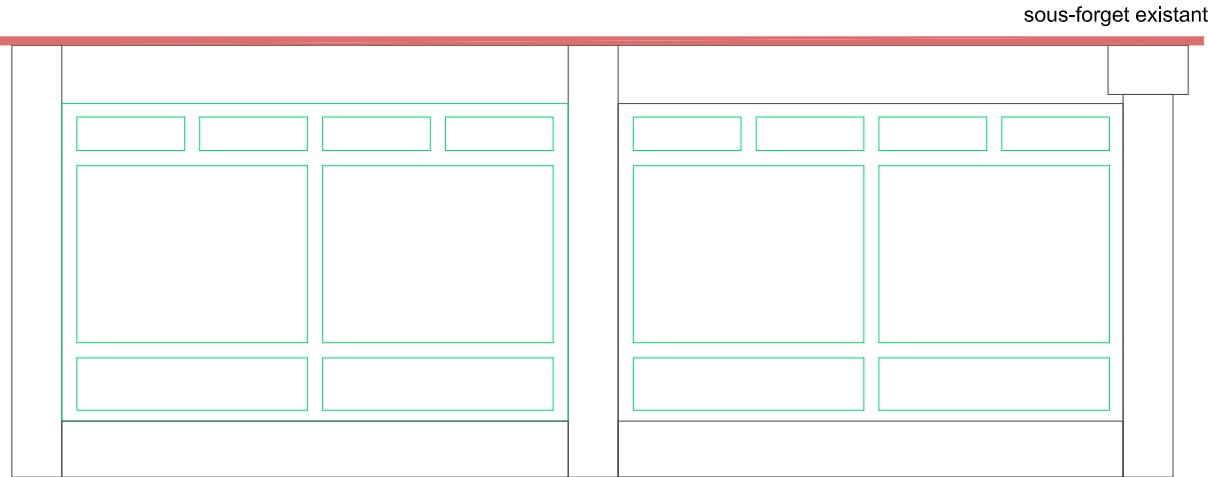


Façade existante

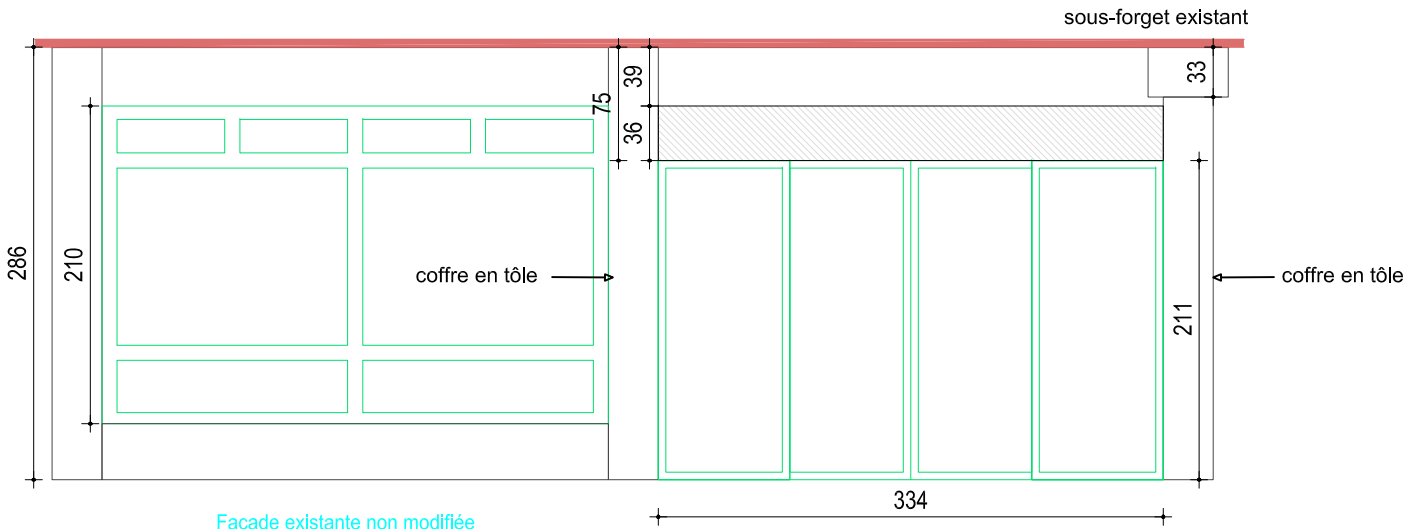

Façade projet 1/100




Vue du hall d'accueil

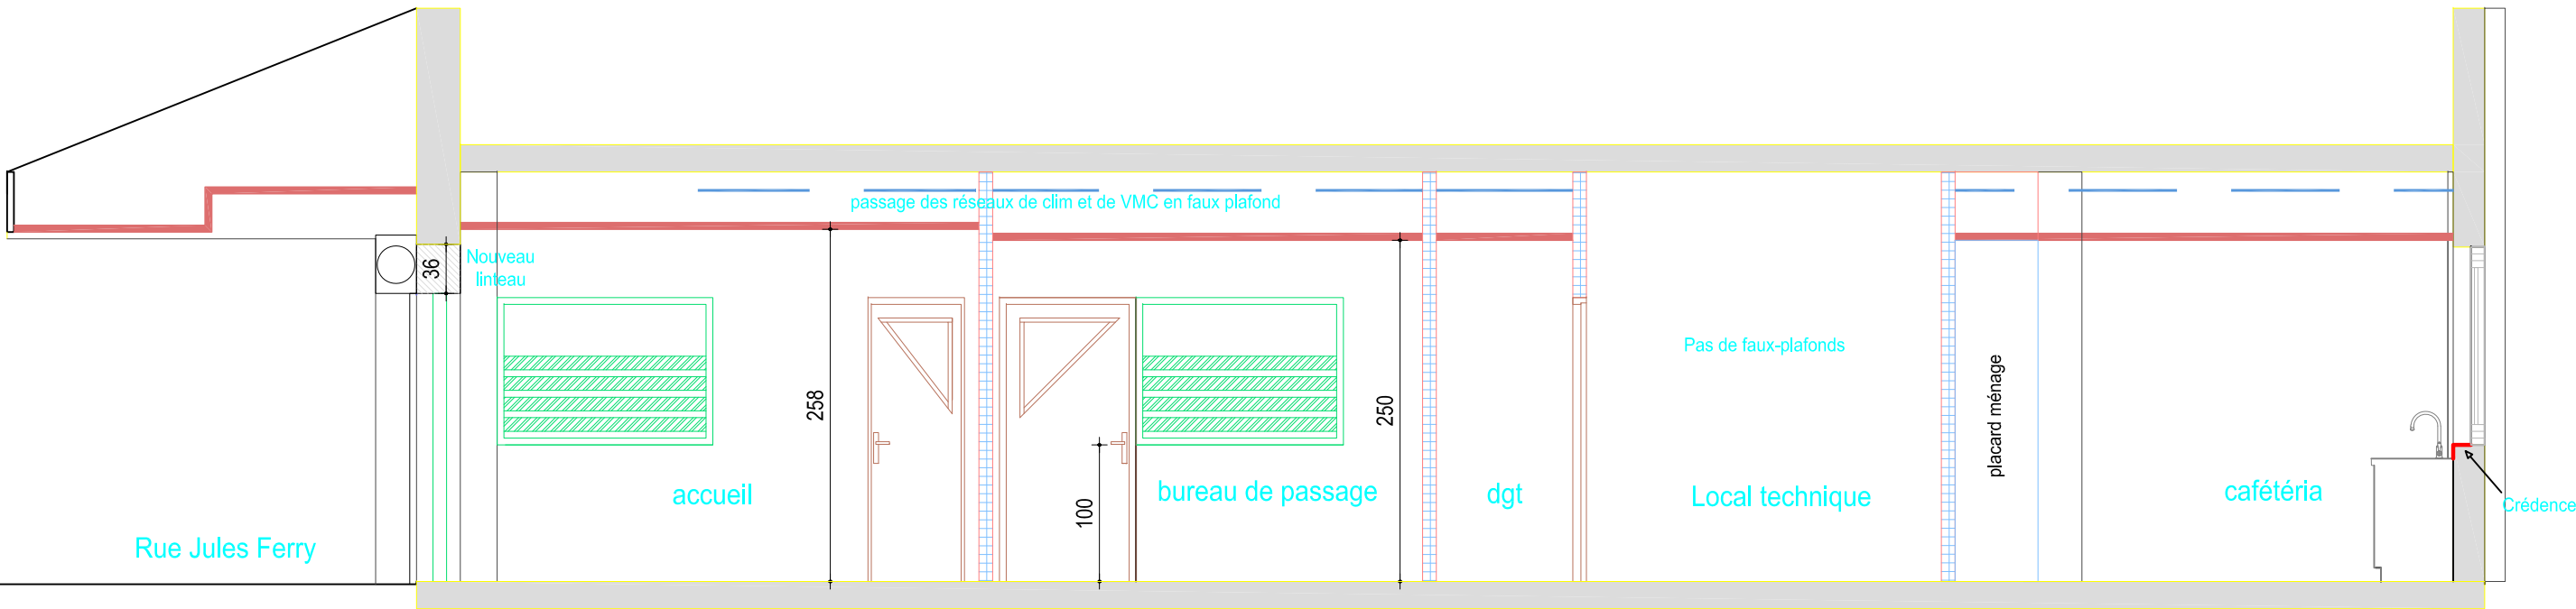


Coupe AA 1/100

PM1


Placard haut :  
152 x 250 cm - profondeur 60 cm  
Placard entre cloisons  
2 portes ouvrantes à la française  
5 étagères intérieures

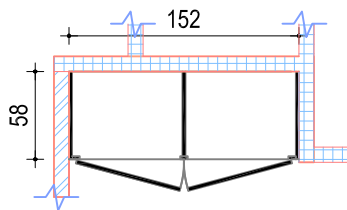


Vue en plan

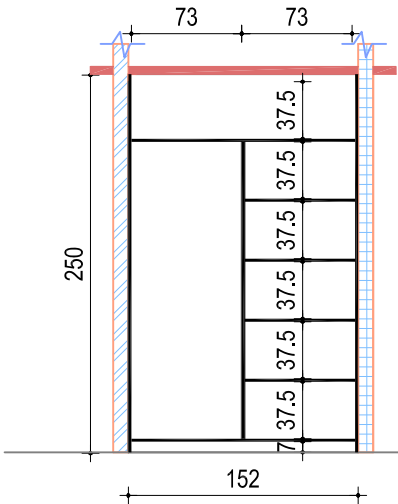

Coupe

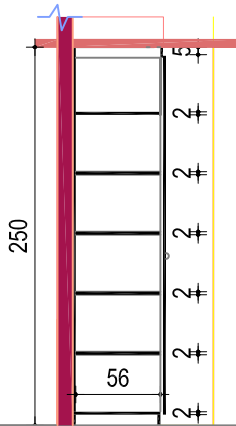

Coupe

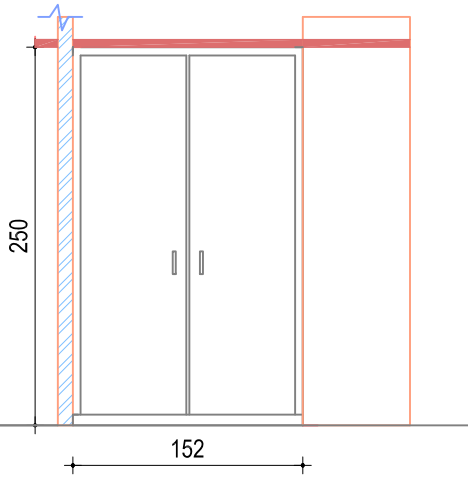


Vue de face


Cafétéria

PC1


Placard haut :  
260x50x250 cm  
entre cloisons

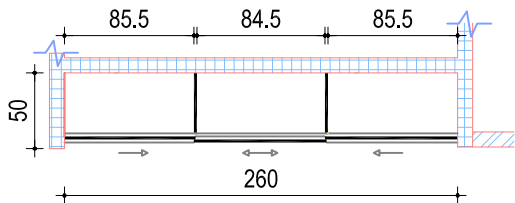


Vue en plan

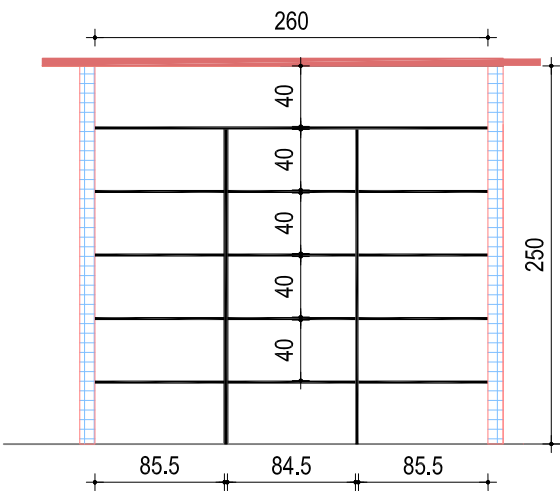

Coupe

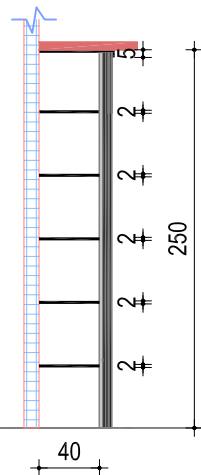


Coupe

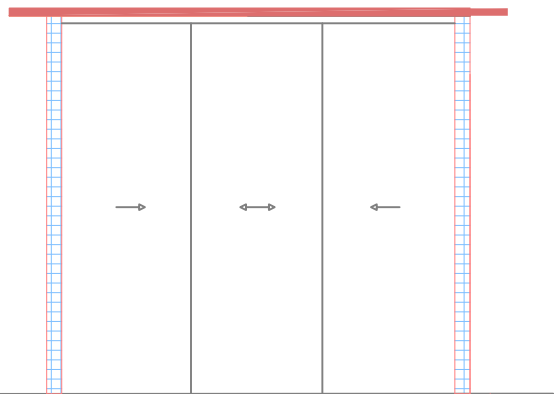

Vue de face


Dégagement

BPV1

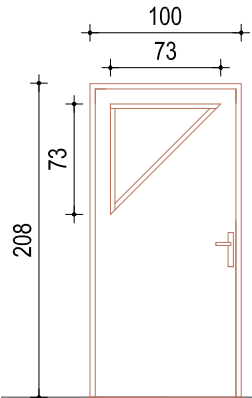


Bureaux  
Bloc porte : 5U  
Bâti = 100 x 208  
Porte avec oculus = 93 x 204

BP1

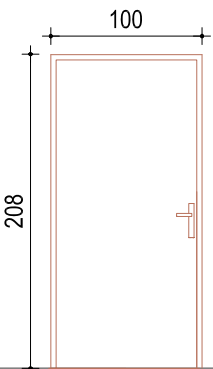


Cafétéria  
Bloc porte : 1U  
Bâti = 100 x 208  
Porte = 93 x 204  
Ame pleine

BPCF1

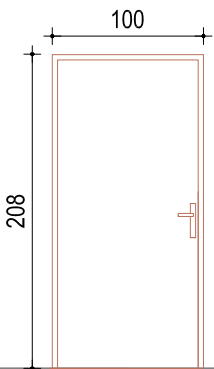

Local technique  
Bloc porte : 1U  
Bâti = 100 x 208  
Porte = 93 x 204  
Porte CF 1h+ ferme porte


BPCF2

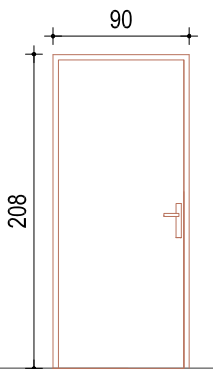


Local archives  
Bloc porte : 1U  
Bâti = 90 x 208  
Porte = 83 x 204  
Porte CF 1h+ ferme porte

MR1 Dégagement


Meuble bas reprographie :  
150x60x84 cm  
avec 1 joue

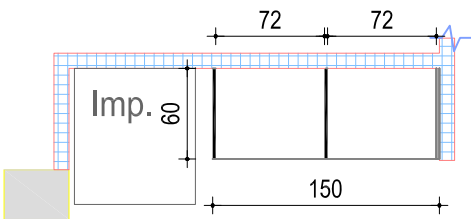

Vue en plan

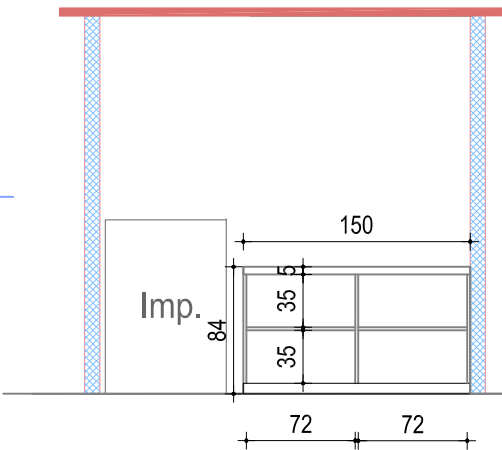


Coupe

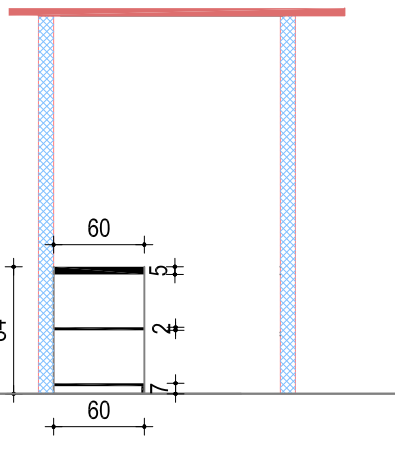


Coupe



MC1 - Meuble cafétéria

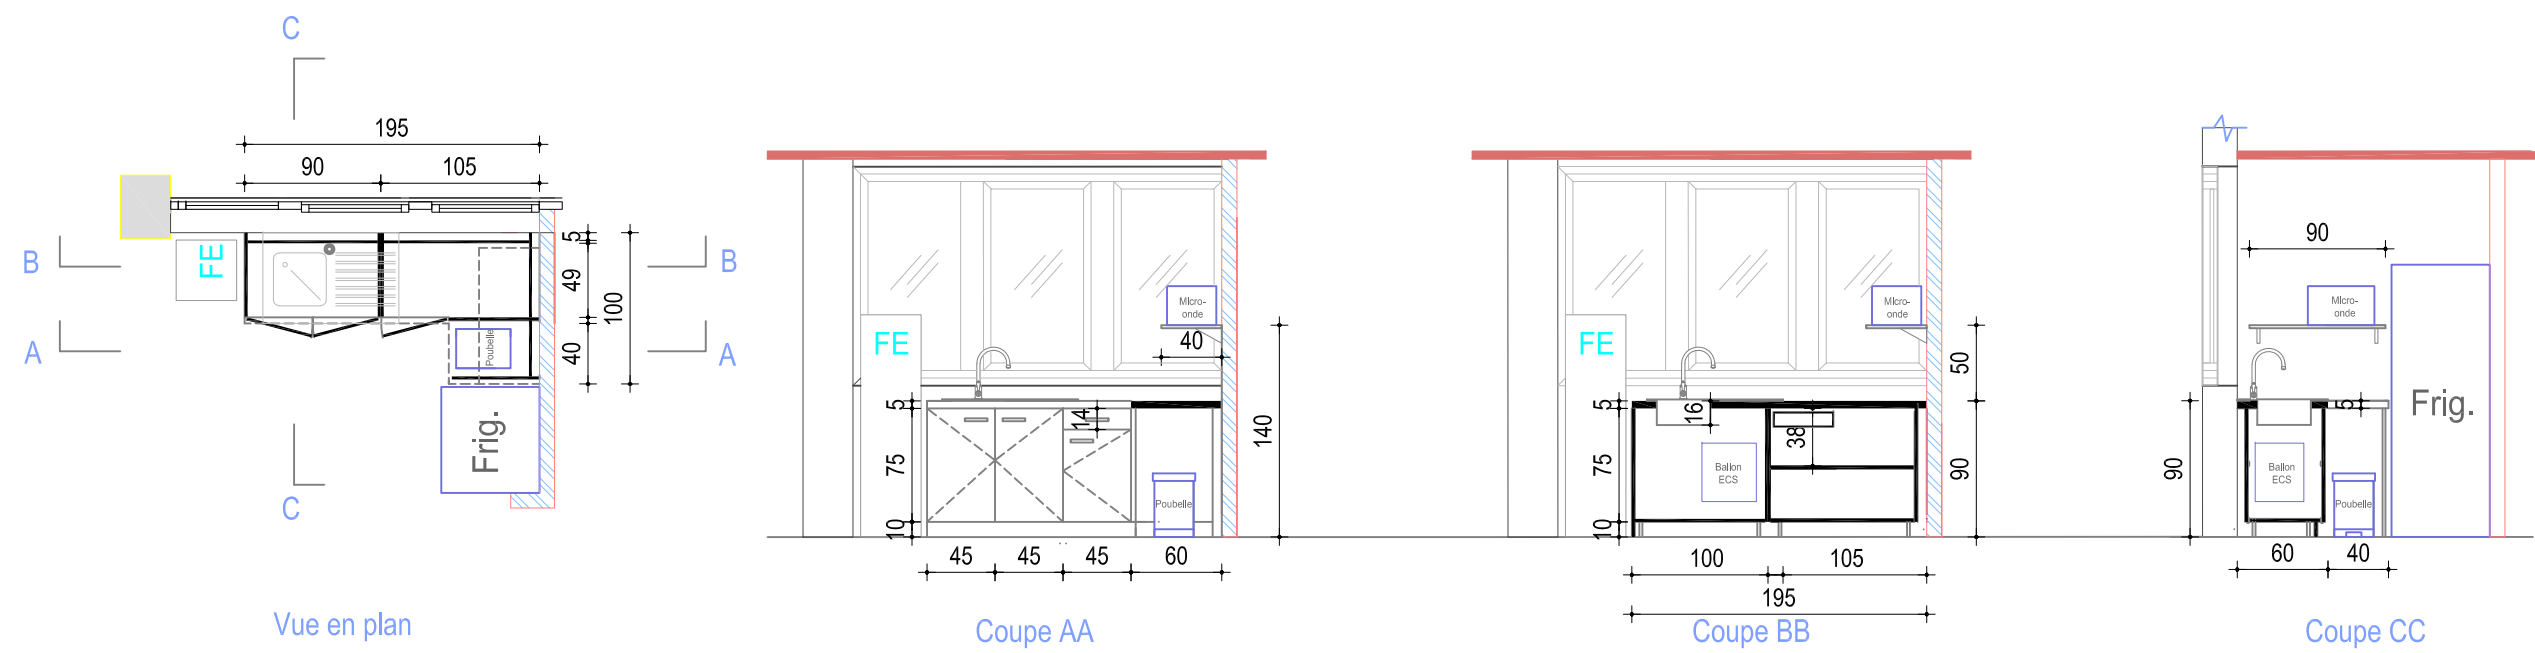


Repose étagères - local archives

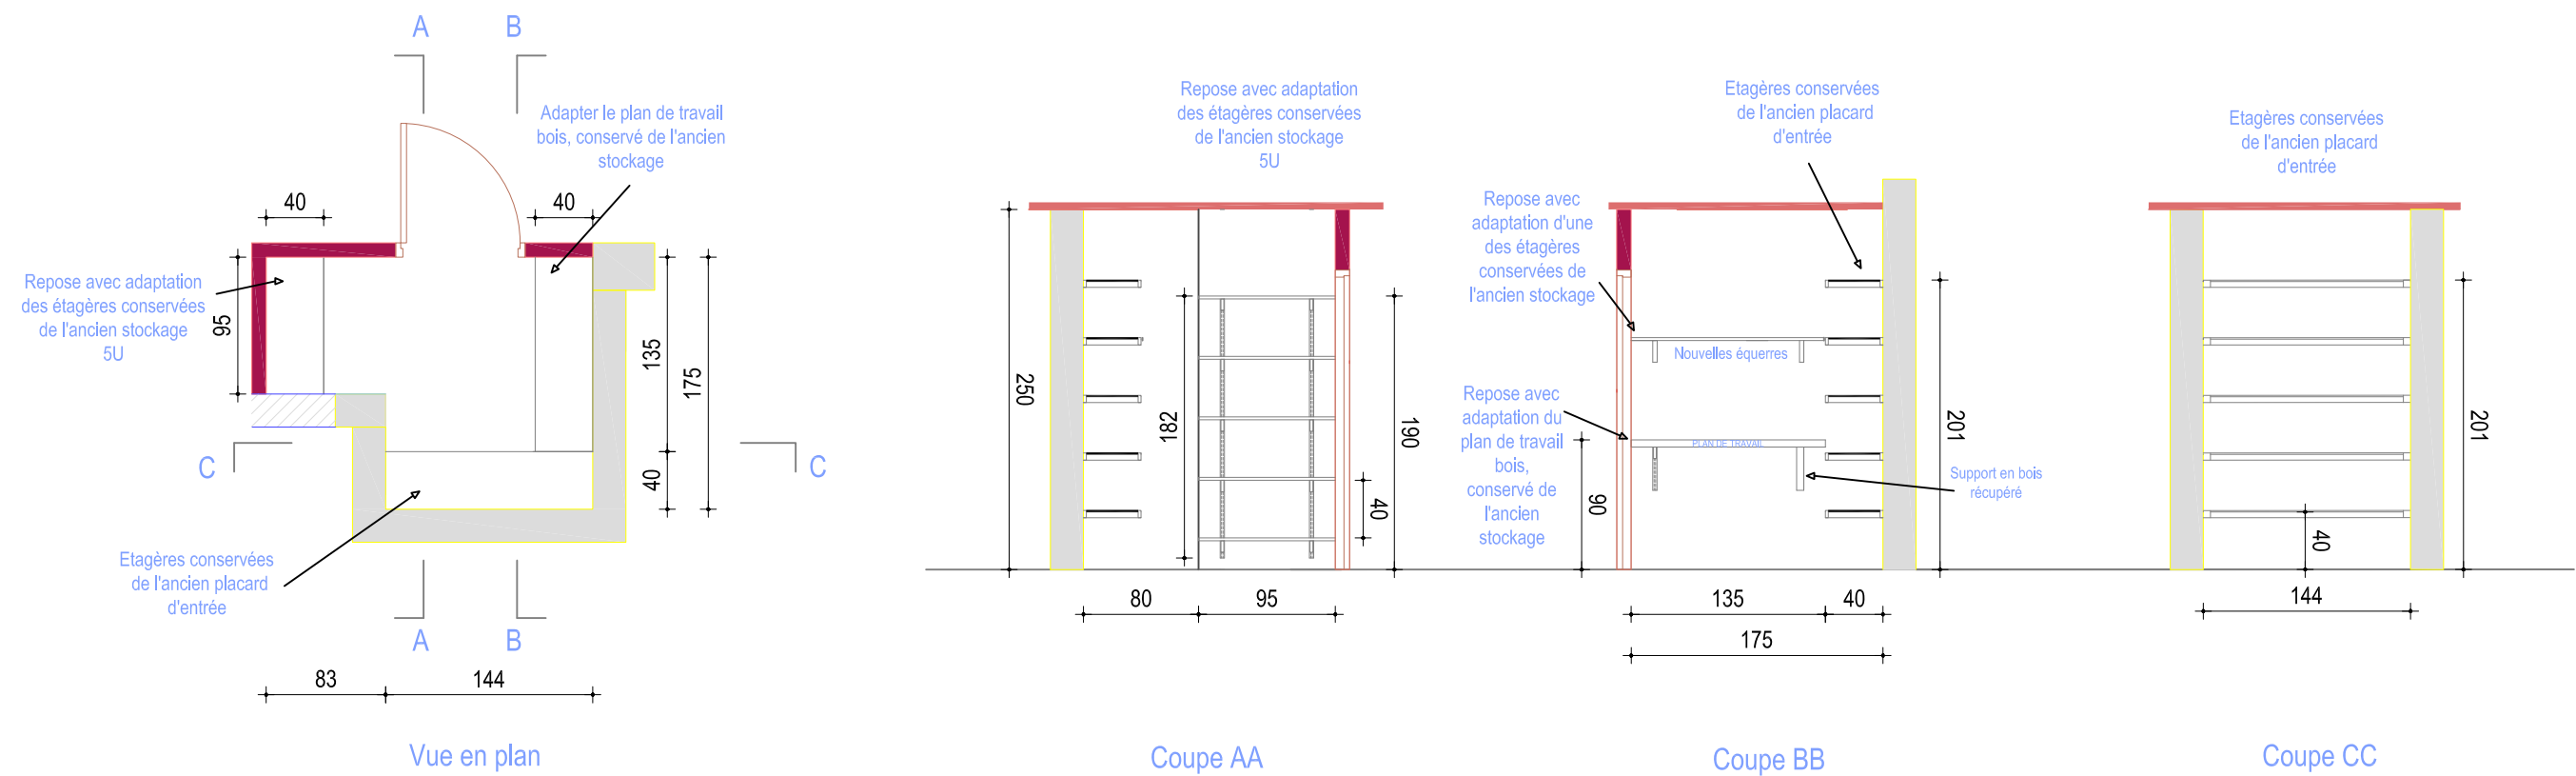



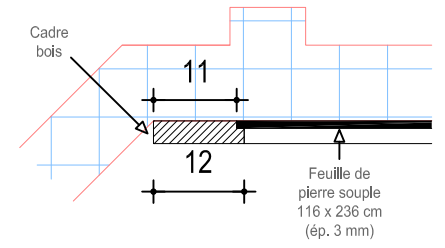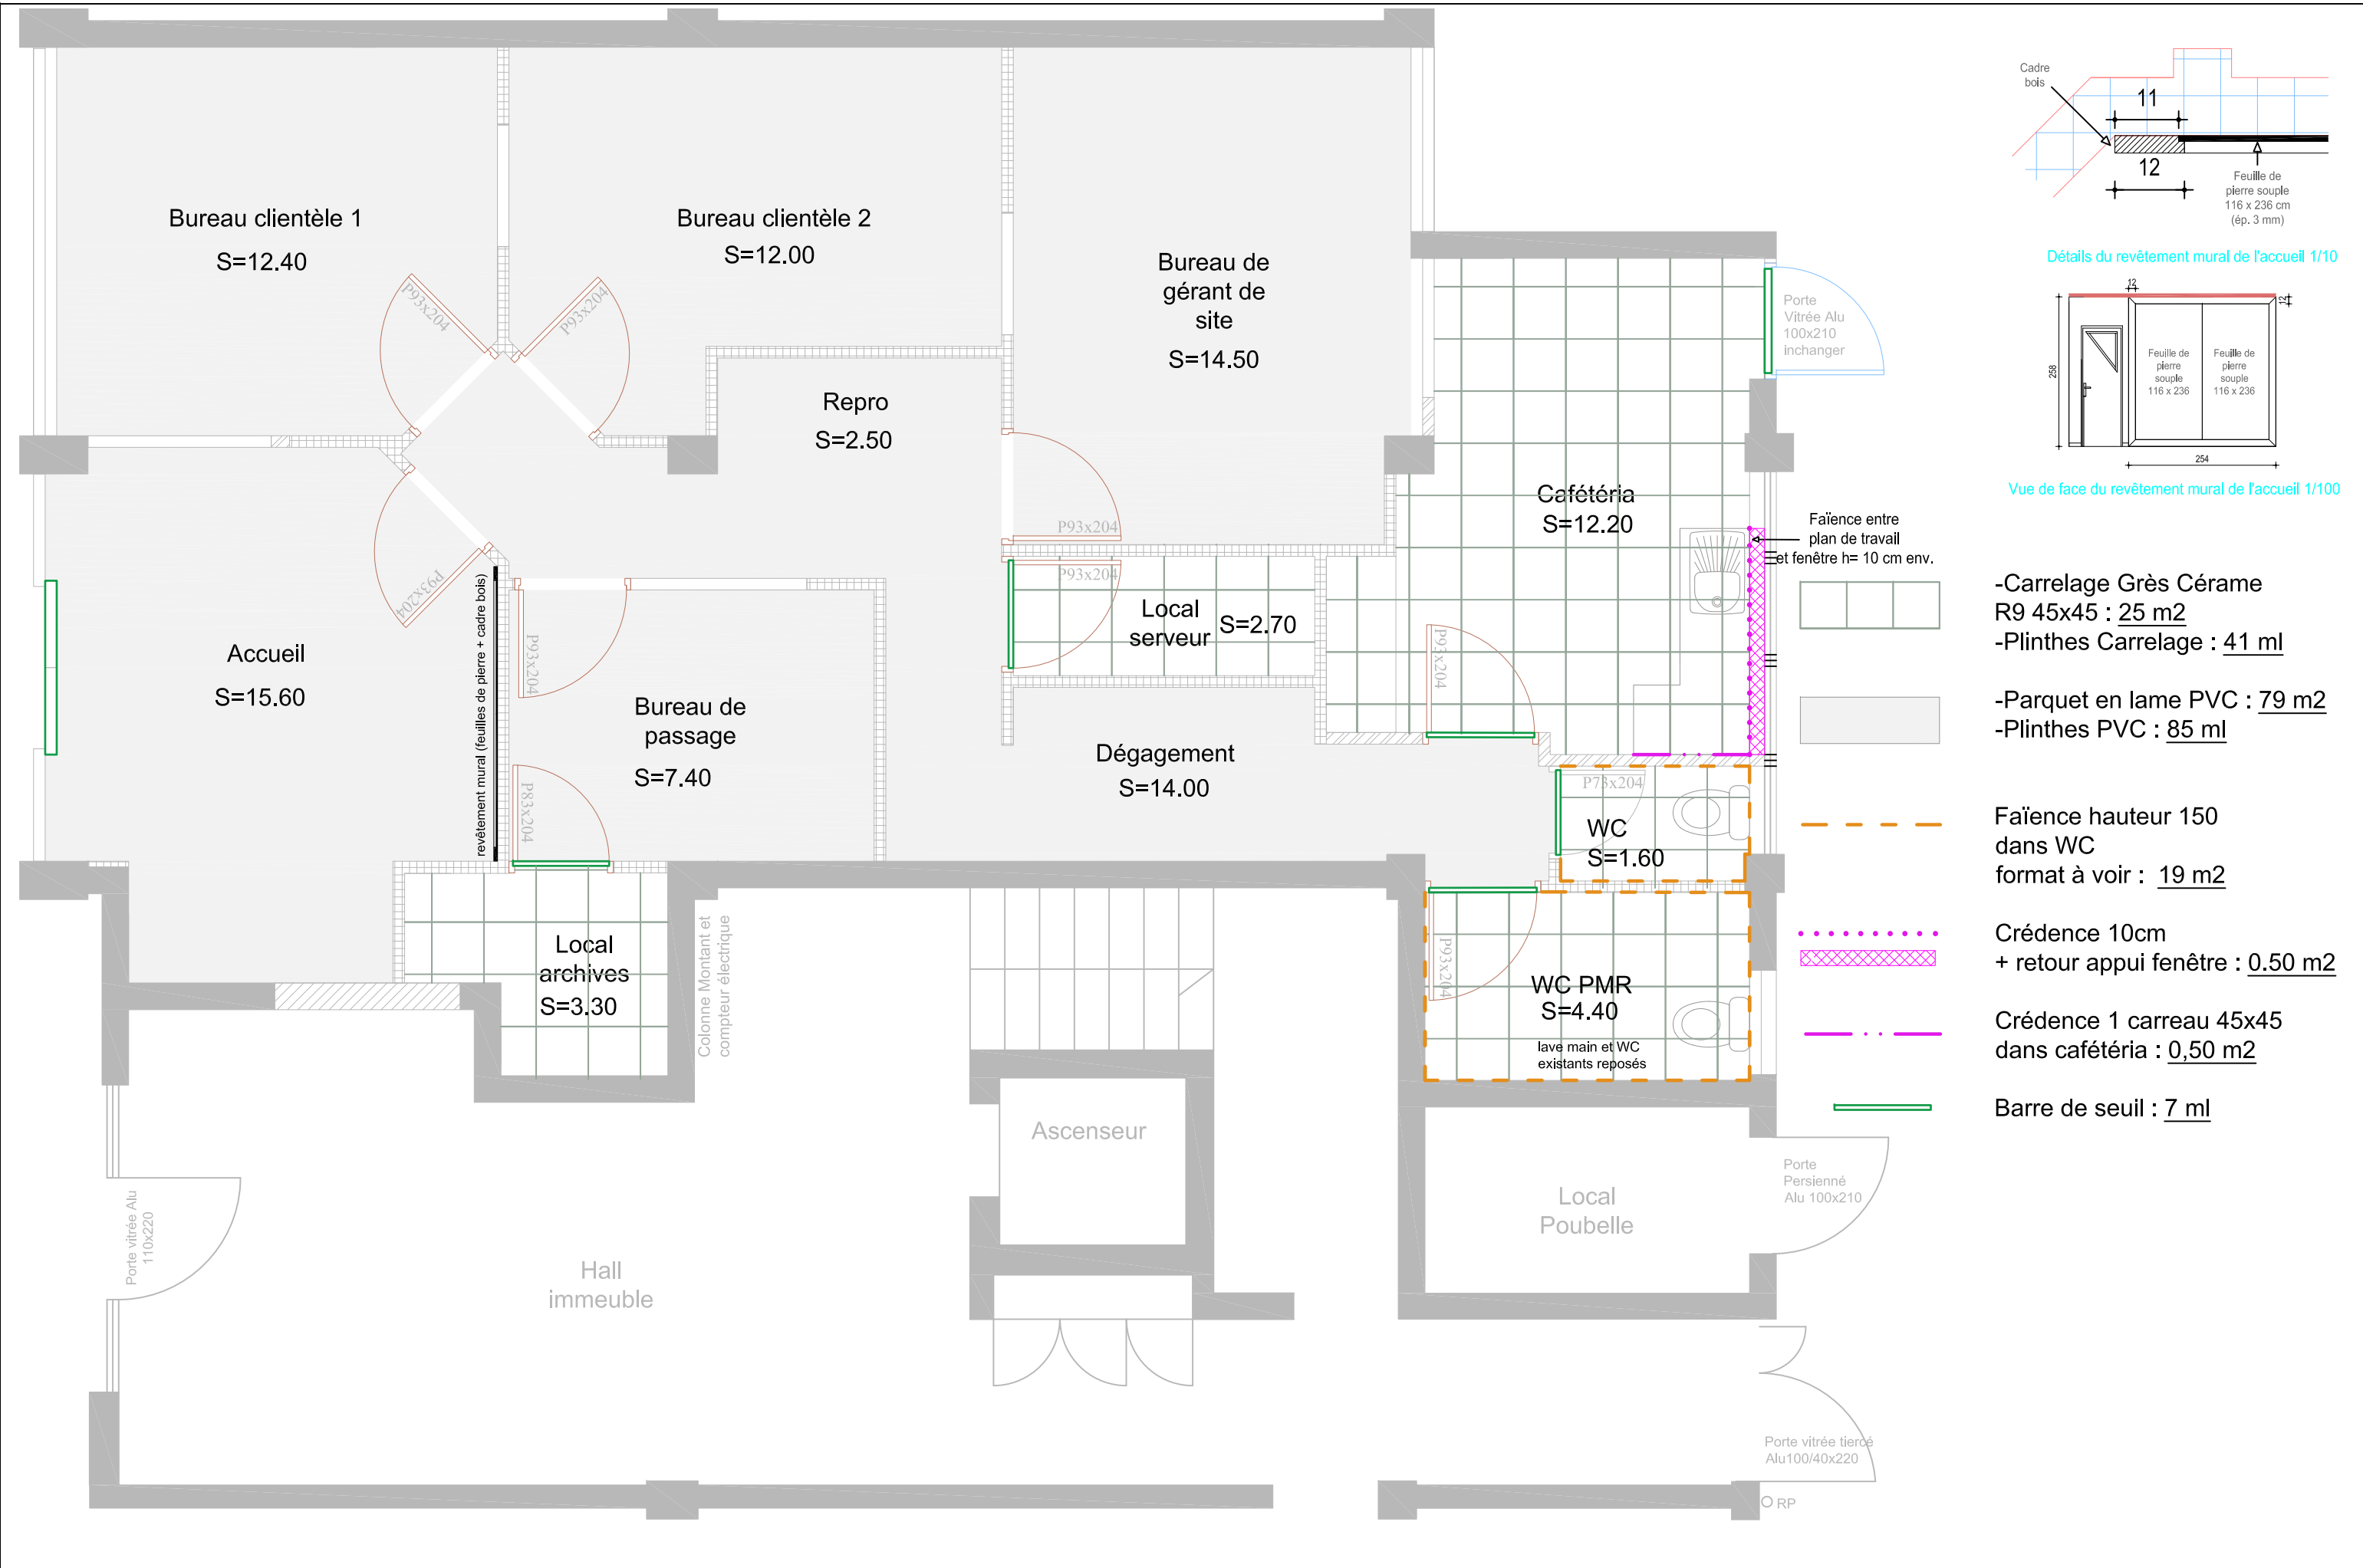

Détails du revêtement mural de l'accueil 1/10

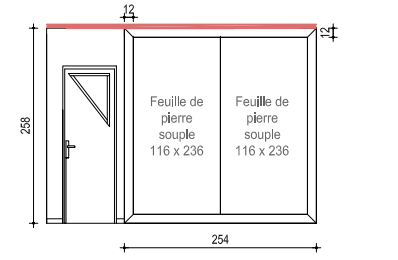

Vue de face du revêtement mural de l'accueil 1/100

- Carrelage Grès Cérame R9 45x45 : 25 m2
- Plinthes Carrelage : 41 ml
- Parquet en lame PVC : 79 m2
- Plinthes PVC : 85 ml
- Faïence hauteur 150 dans WC format à voir : 19 m2
- Crédence 10cm + retour appui fenêtre : 0.50 m2
- Crédence 1 carreau 45x45 dans cafétéria : 0,50 m2
- Barre de seuil : 7 ml

