


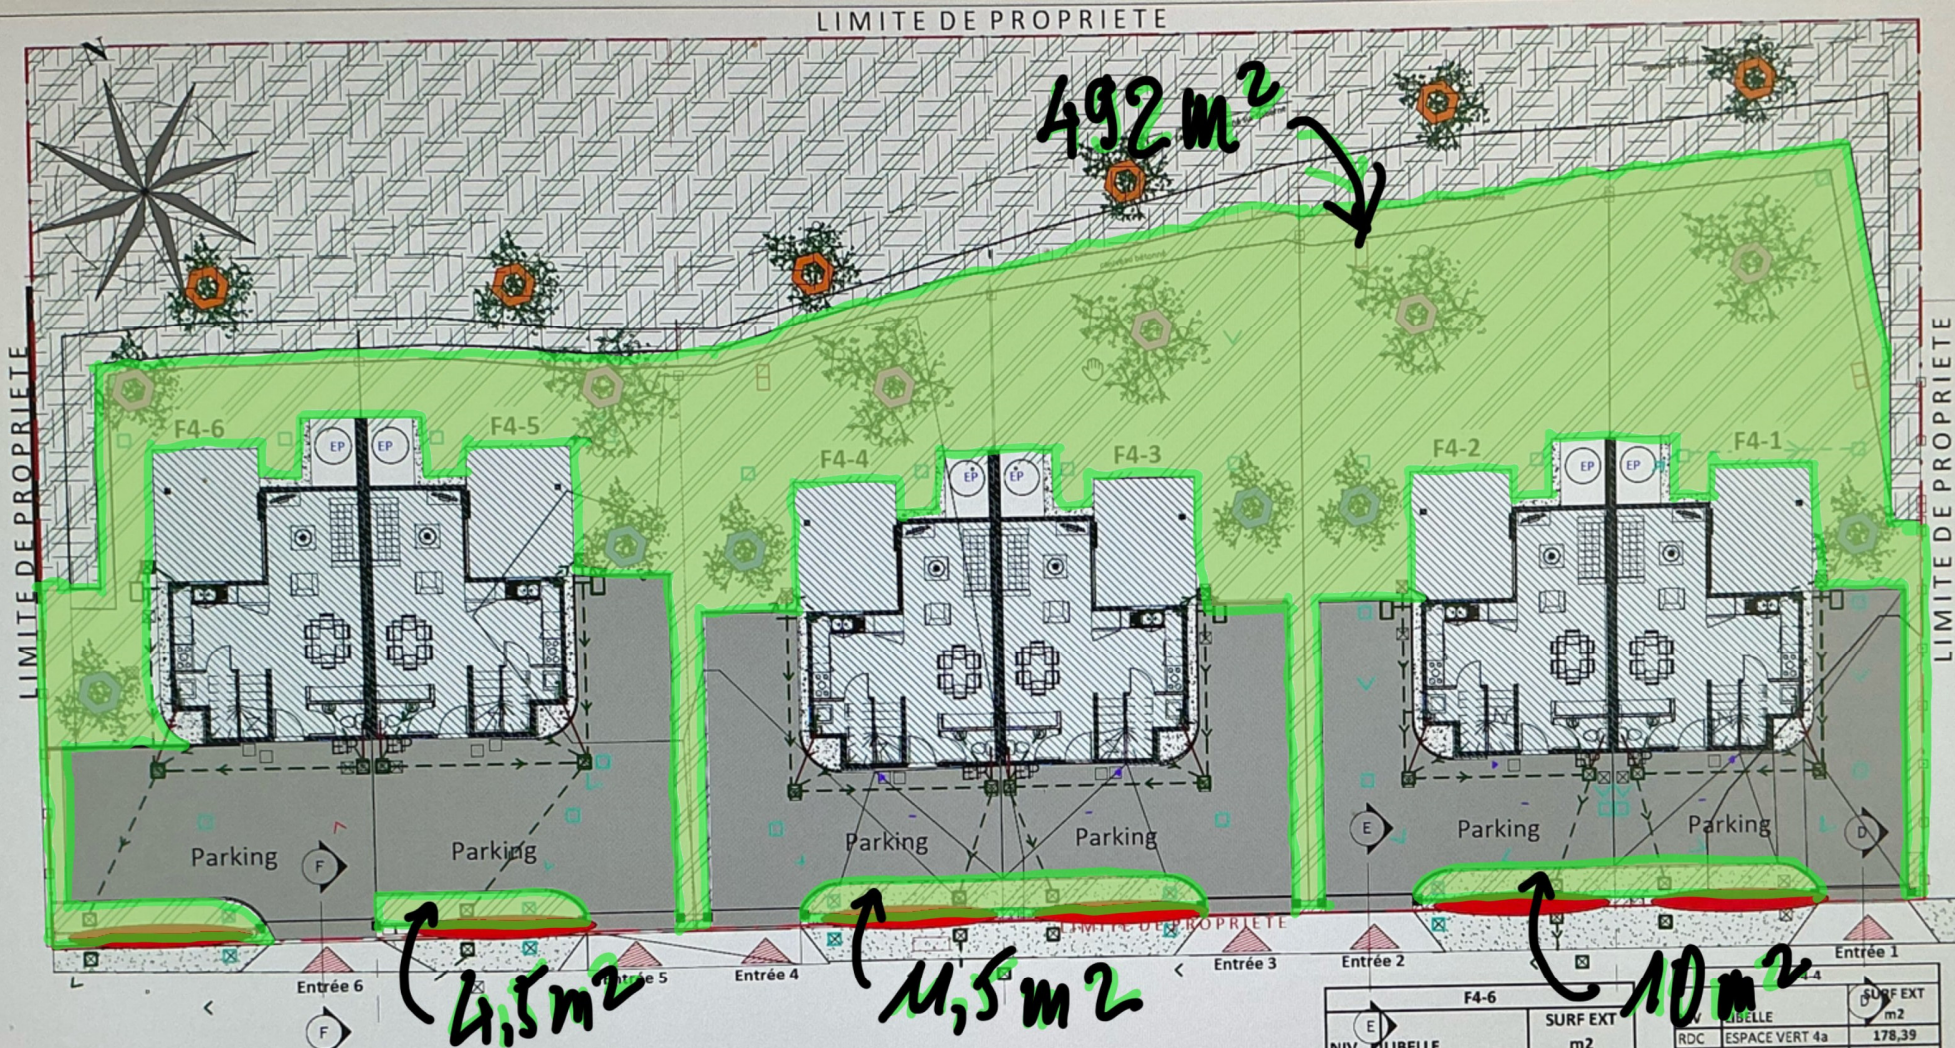

F4-1		
NIV	LIBELLE	SURF EXT m2
RDC	ESPACE VERT 1a	178,39
RDC	ESPACE VERT 1b	9,14
	SS TOTAL	187,53
RDC	BANDE STERILE	4,09
RDC	PARKING	62,39
	SS TOTAL	66,48
	TOTAL	254,01

EMPRISE AU SOL	61,05
----------------	-------

F4-2		
NIV	LIBELLE	SURF EXT m2
RDC	ESPACE VERT 2a	178,39
RDC	ESPACE VERT 2b	9,14
	SS TOTAL	187,53
RDC	BANDE STERILE	4,09
RDC	PARKING	62,39
	SS TOTAL	66,48
	TOTAL	254,01

EMPRISE AU SOL	61,05
----------------	-------

F4-3		
NIV	LIBELLE	SURF EXT m2
RDC	ESPACE VERT 3a	178,39
RDC	ESPACE VERT 3b	9,14
	SS TOTAL	187,53
RDC	BANDE STERILE	4,09
RDC	PARKING	62,39
	SS TOTAL	66,48
	TOTAL	254,01

EMPRISE AU SOL	61,05
----------------	-------

F4-5		
NIV	LIBELLE	SURF EXT m2
RDC	ESPACE VERT 5a	166,03
RDC	ESPACE VERT 5b	9,14
	SS TOTAL	175,17
RDC	BANDE STERILE	4,09
RDC	PARKING	74,7
	SS TOTAL	78,79
	TOTAL	254,01

EMPRISE AU SOL	61,05
----------------	-------

F4-6		
NIV	LIBELLE	SURF EXT m2
RDC	ESPACE VERT	191,31
RDC	BANDE STERILE	4,52
RDC	PARKING	58,18
	TOTAL	254,01

EMPRISE AU SOL	61,05
----------------	-------

F4-4		
NIV	LIBELLE	SURF EXT m2
RDC	ESPACE VERT 4a	178,39
RDC	ESPACE VERT 4b	9,14
	SS TOTAL	187,53
RDC	BANDE STERILE	4,09
RDC	PARKING	62,39
	SS TOTAL	66,48
	TOTAL	254,01

EMPRISE AU SOL	61,05
----------------	-------


ARBRES A OMBRAGE



Arbres à Ombrage type GAIAIC



barringtonia caledonica (lecythidaceae) sur riserme

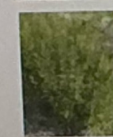

phyllanthus faguetti (haies)

ARBUSTES



Allamanda (différente couleur)

SHOB: 120.64m² par F4 soit 723.84m² au total.
SHON: 104.75m² par F4 soit 628.51m² au total.
ESPACES VERTS TOTAL PROJET: 1121.10m²
EMPRISE TOTAL PROJET: 366.30m²

Surface espace vert.

Emprise au sol.

Surface Entrée, Parking

A
Indice

Description

Suite réunion MOA/MOE du 31 octobre

04/11

PHILIPPE JARRET ARCHITECTURE

01 - PROPRIÉTÉ GRAPHIQUE ET INTELLECTUELLE
 SUIVANT LE CODE DE LA PROPRIÉTÉ INTELLECTUELLE ET LA LOI DU 11 MARS 1957 SUR LA PROPRIÉTÉ LITTÉRAIRE ET ARTISTIQUE, LES DOCUMENTS GRAPHIQUES CONSTITUANT L'ENSEMBLE DU DOSSIER ARCHITECTURAL SONT LA PROPRIÉTÉ ARTISTIQUE ET INTELLECTUELLE DE L'AUTEUR. AUCUNE MODIFICATION NE POURRA ÊTRE ENVISAGÉE SANS AUTORISATION ÉCRITE DE CELUI-CI.

02 - MISE EN ŒUVRE
 LES ENTREPRENEURS SONT TENUS DE VÉRIFIER LES COTES AVANT TOUTE EXÉCUTION D'OUVRAGE. AVANT TOUTE COMMANDE DE FABRICATION OU DE RÉALISATION, LES INTERVENANTS SONT TENUS DE FAIRE PART DE LEURS OBSERVATIONS ET DE SIGNALER LES OMISSIONS ET IMPRÉCISIONS DU DOSSIER.

03 - STRUCTURES MÉTALLIQUES
 LES ÉLÉMENTS MÉTALLIQUES NE SONT MENTIONNÉS QU'À TITRE INDICATIF. ILS DEVONT ÊTRE DÉTERMINÉS PAR LE CALEUL, TOUTFOIS EN CAS DE MODIFICATION D'ASPECT, DE DÉTERMINER LA PROPORTION NÉCESSAIRE SUR LE PLAN TECHNIQUE, L'AIDE DU CONCEPTEUR SERA NÉCESSAIRE.

04 - TRAITEMENT ANTI-TÉRMITE
 SONT CONCERNÉS L'ENTREPRISE DE GROS-ŒUVRE, LE CHARPENTIER, LE MENUISIER, LE COUVERTEUR, LE PEINTRE, LE VITRIER, LE SERRURIER, LE BOISIER, LE PLÂTRIER, LE CÉRAMICISTE, LE PÂTISSIER, LE BOULANGER, LE BÂTIMENTIER, LE CLIMATICIEN, LE CHAUFFAGISTE, LE FROIDISTE, LE SANITAIRE, LE PLÂTRIER, LE CÉRAMICISTE, LE PÂTISSIER, LE BOULANGER, LE BÂTIMENTIER, LE CLIMATICIEN, LE CHAUFFAGISTE, LE FROIDISTE, LE SANITAIRE.

05 - DCE - PEO
 TOUT CE QUI SERAIT PORTÉ DANS LES PIÈCES ÉCRITES MAÎNE NE FIGURANT PAS SUR LES PLANS OU INVERSEMENT AURA CONTRACTUELLEMENT LA MÊME VALEUR QUE SI LES INDICATIONS ÉTAIENT PORTÉES SUR LES PIÈCES ÉCRITES. EN CAS DE DIVERGENCE ENTRE LES PLANS ET LES PIÈCES ÉCRITES, L'APPRÉCIATION EN REVIENDRA AU MAÎTRE D'ŒUVRE.

INDIC. : ESP V & EMP

PRO : 07

PLAN ESPACE VERT & EMPRISE

ÉLÉMENTS D'UN VILLAS