RES BADAMIER ROUGE

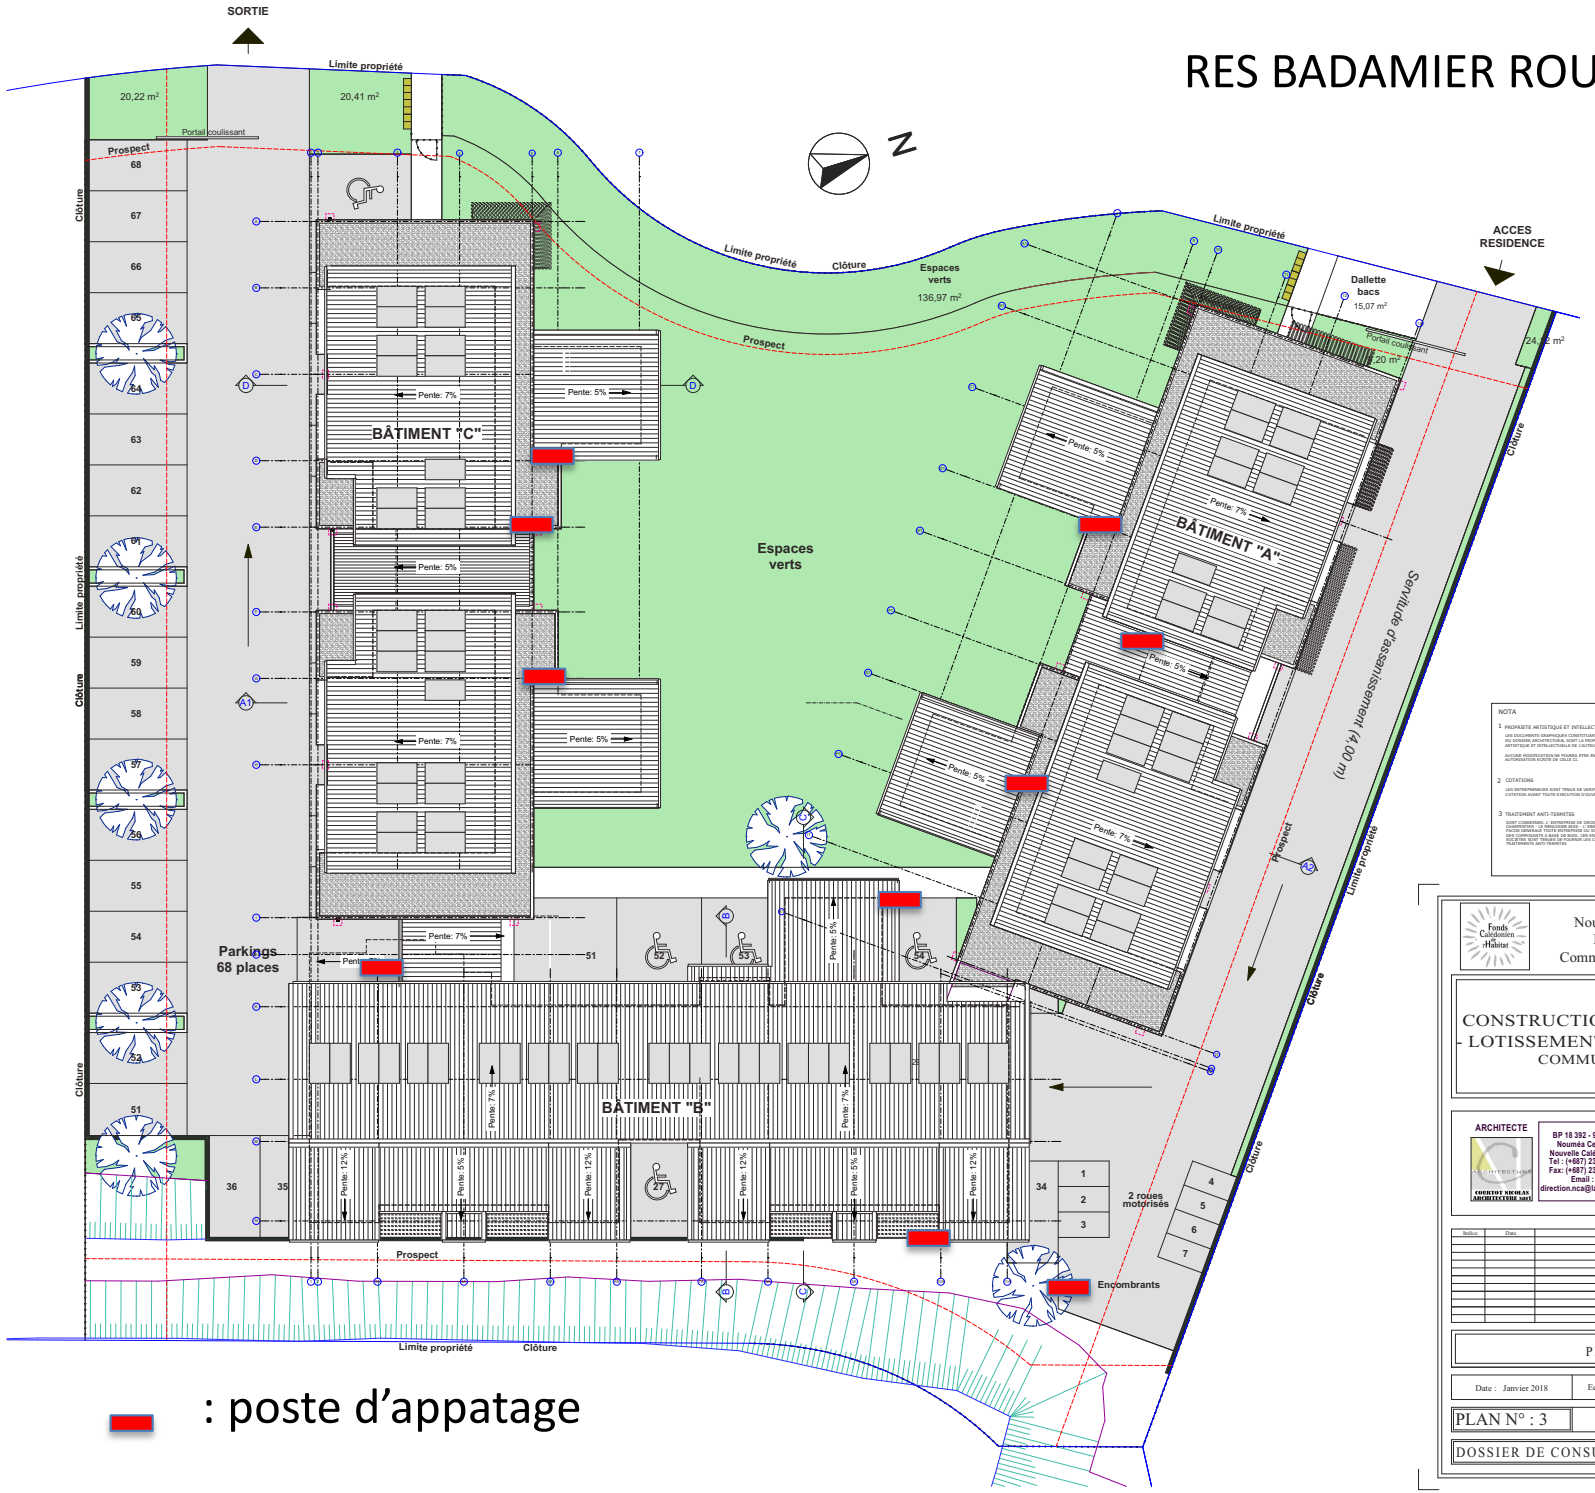

: poste d'appatage

NOTA

1 PROPRIETE ARTISTIQUE ET INTELLECTUELLE

LES DOCUMENTS GRAPHIQUES CONSTITUANT L'ENSEMBLE DU DOSSIER ARCHITECTURAL SONT LA PROPRIETE ARTISTIQUE ET INTELLECTUELLE DE L'AUTEUR.

AUCUNE REDISTRIBUTION NE POURRA ETRE ENVISAGEE SANS AUTORISATION ECRITE DE CELLE CI.

2 COTATIONS

LES ENTREPRENEURS SONT TENUS DE VERIFIER LA COTATION AVANT TOUTE EXECUTION D'OUVRAGE.

3 TRAITEMENT ANTI-TERMITES

SONT COMMANDES : L' ENTREPRISE DE GROS OEUVRE – LE CHARPENTIER – LE MENUISIER-BOIS – L' EBENISTE & D'UNE MANIERE GENERALE TOUTES LES ENTREPRISES AYANT DES COMPOSANTS A BASE DE BOIS. CES ENTREPRISES OU SOCIETES SONT TENUES DE FOURNIR DES CERTIFICATS DE TRAITEMENTS ANTI-TERMITES.

4 DCE & PEO

TOUT CE QUI SERAIT PORTE DANS LES PIECES ECRITES NEDIT NE FIGURERAIT PAS SUR LES PLANS OU INVERSEMENT, DOIT ETRE CONSIDERE COMME AYANT MEME VALEUR QUE SI LES INDICATIONS ETAIENT PORTEES SUR LES PIECES ECRITES.

EN CAS DE DIVERGENCE ENTRE LES PLANS ET LES PIECES ECRITES, L'APPRECIATION EN REVIENT AU MAITRE D'OEUVRE.

LES PLANS DCE & PEO SONT EXCLUSIVEMENT DESTINES AU CHIFFRAGE. ILS NE PEUVENT NI PEUVENT EN AUCUN ETRE CONTRACTUELS COMME DES PLANS D'EXECUTION POUR LA REALISATION DES OUVRAGES.

LES DIMENSIONS DES OUVRAGES SONT INDIQUEES A TITRE INDICATIF. LES COTES DOIVENT ETRE VERIFIEES ET DE CALCULE DE LA PART DES BUREAUX D'ETUDES DES ENTREPRISES ET VALIDATION PAR LE BUREAU DE CONTROLE

5 MISE EN OEUVRE

AVANT TOUTE COMMANDE OU REALISATION, LES ENTREPRISES DOIVENT VERIFIER LES PLANS, FAIRE LEURS OBSERVATIONS ET EN SIGNALER LES OPPOSITIONS ET DIMINUTIONS DU DOSSIER DANS LES DOCUMENTS GRAPHIQUES ET ECRITS.

Fonds Calédonien de l'Habitat

Nouvelle Calédonie
Province Sud
Commune de DUMBEA

CONSTRUCTION DE 40 LOGEMENTS
- LOTISSEMENT ENTRE DEUX MERS -
COMMUNE DE DUMBEA

ARCHITECTE
COURTOT NICOLAS ARCHITECTURE SARL

BP 18 392 - 98 857
Nouméa Cedex
Nouvelle Calédonie
Tel : (+687) 23 69 04
Fax: (+687) 23 69 04
Email :
direction.nca@lagoon.nc

E.D.E. sarl
B.E. Electricité
Tél. : 23.17.21

SECURITAS

MBI Bureau d'études

sigma ingénierie

Indice	Date	Objet des modifications du plan d'origine

PLAN MASSE

Date : Janvier 2018 | Echelle : 1/ 200 | DCE

PLAN N° : 3 | Indice de modification

DOSSIER DE CONSULTATION DES ENTREPRISES