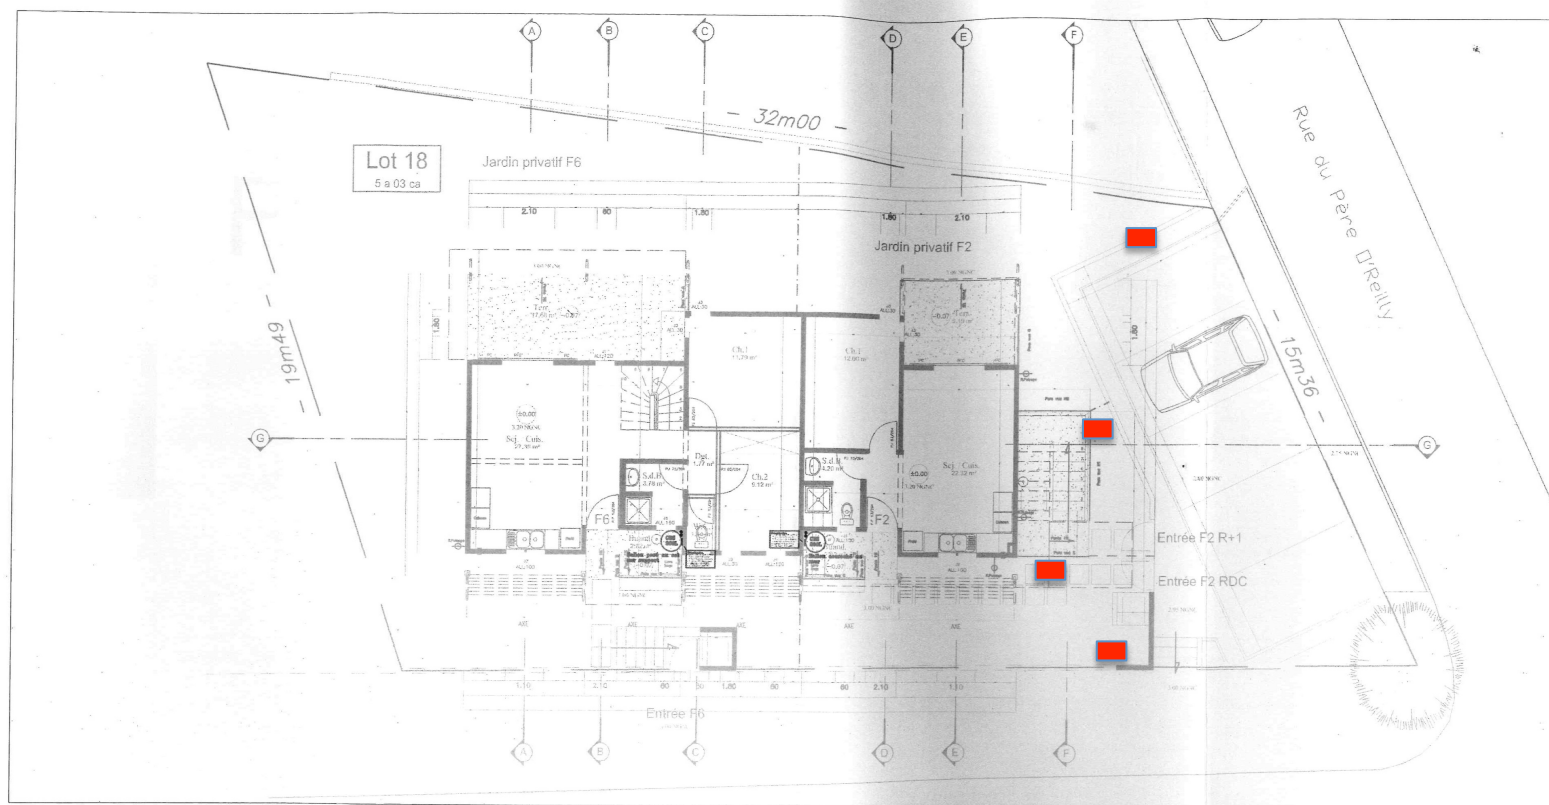


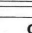


■ : POSTES D'APPATAGES



Opération LES CAMELIAS Vue en plan du RDC

Echelle:		Affaire N°:		Echelle: 1/20	
OBSERVATIONS		DATE		PAR	IND
Création du plan		28/10/14		RG	0
MAITRISE D'OUVRAGE			MAITRISE D'OEUVRE		
<div> PCN 1 rue de la Somme BP 3887 98 846 Nouméa Cédex Tél: 26.60.00</div>			<div> CHAZALON Christian 47 rue du Mal Juin Nouméa 98 800 Nouméa Tél: 26.46.01</div>		
<div> SUN RAY 5, rue Isaac Newton Dorez 5ème zone BP 4005 98 846 Nouméa Cédex Tél: 26.42.08</div>					
OPERATION					
OPERATION LES CAMELIAS					
Construction de 3 logements					
Lot 14C Production d'eau chaude solaire					
"CAMELIAS"		PHASE			
		DOE			
		NOM			
RDC		DOE_ECS_001			