LOGICOOP

■ : POSTE D'APPATAGE

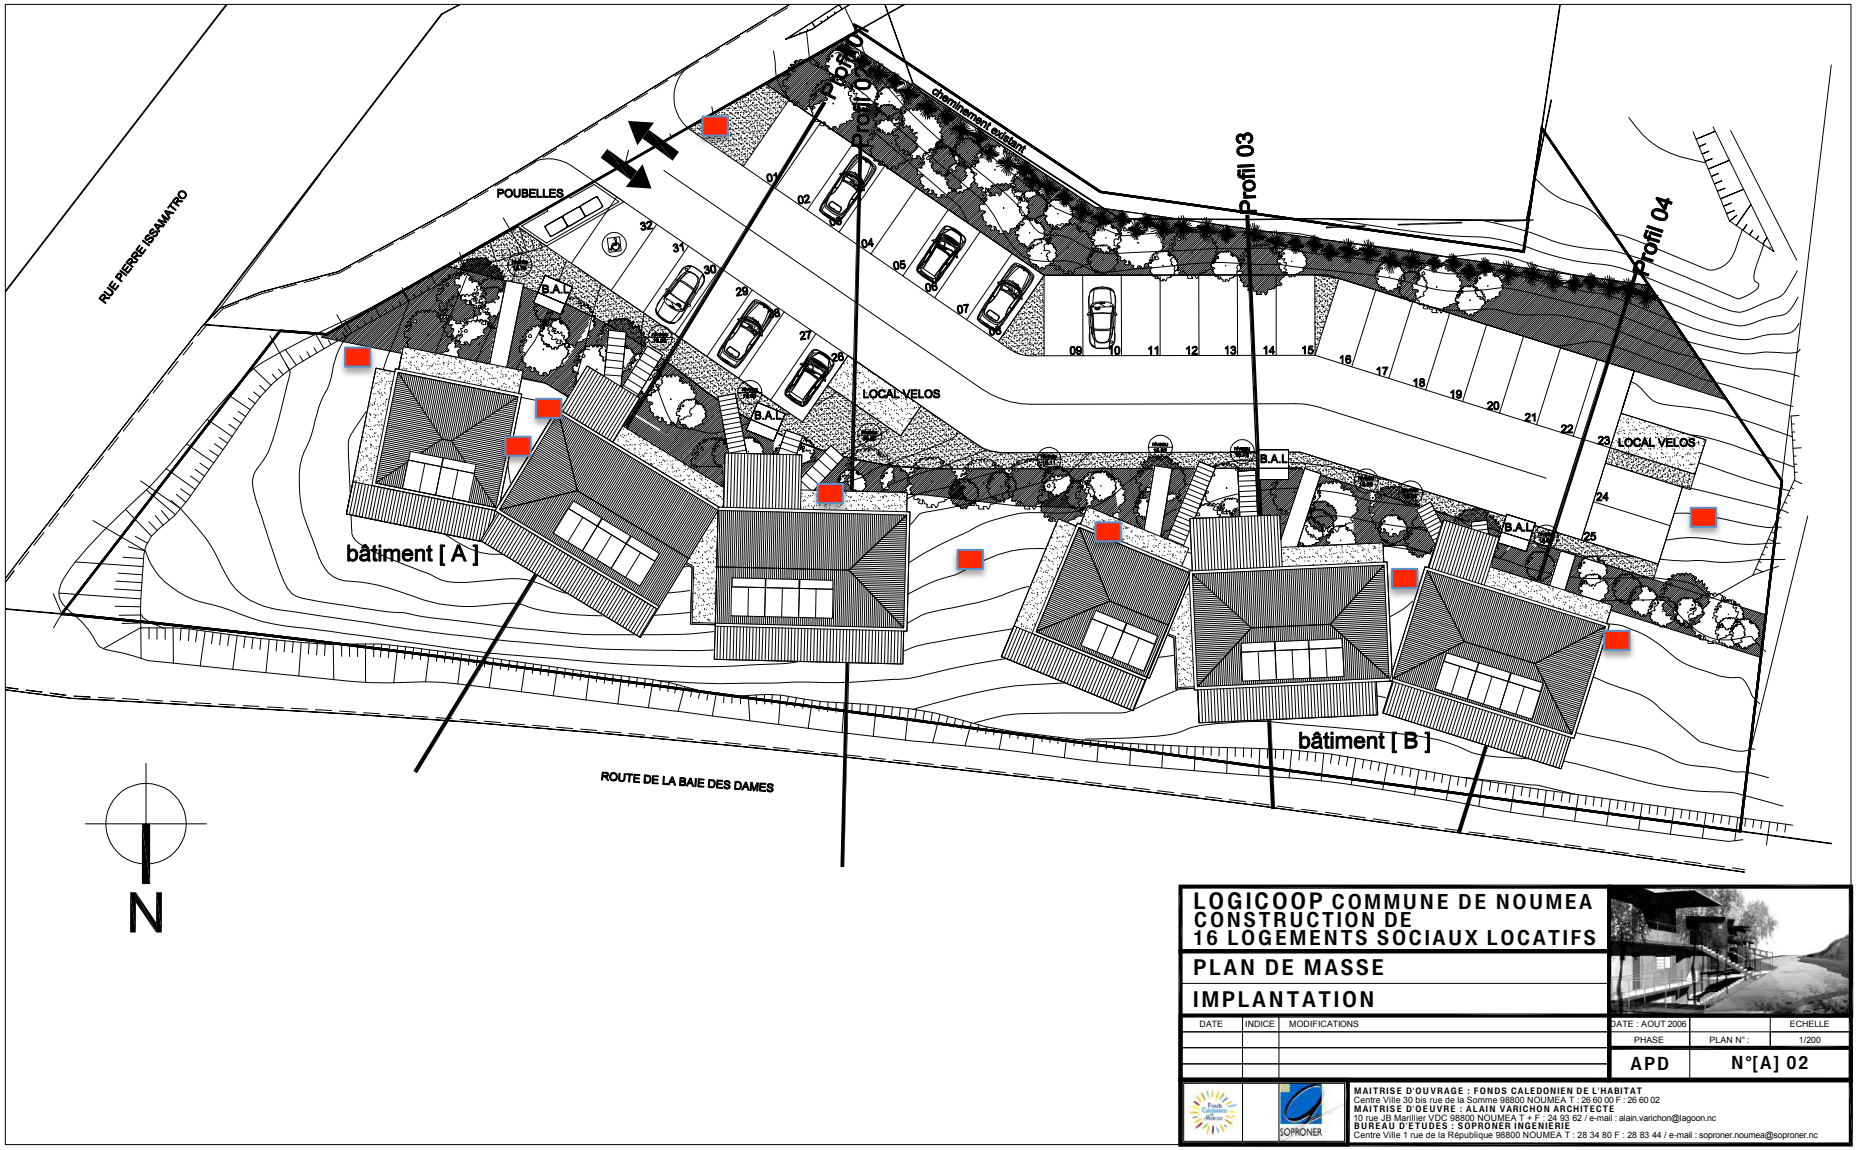

LOGICOOP COMMUNE DE NOUMEA
CONSTRUCTION DE
16 LOGEMENTS SOCIAUX LOCATIFS

PLAN DE MASSE

IMPLANTATION

DATE	INDICE	MODIFICATIONS

DATE : AOUT 2006		ECHELLE
PHASE	PLAN N° :	1/200
APD	N°[A] 02	

MAITRISE D'OUVRAGE : FONDS CALEDONIEN DE L'HABITAT
Centre Ville 30 bis rue de la Somme 98800 NOUMEA T : 26 60 00 F : 26 60 02
MAITRISE D'OEUVRE : ALAIN VARICHON ARCHITECTE
10 rue JB Marillier VDG 98800 NOUMEA T + F : 24 95 62 / e-mail : alain.varichon@lagoon.nc
BUREAU D'ETUDES : SOPRONER INGENIERIE
Centre Ville 1 rue de la République 98800 NOUMEA T : 28 34 80 F : 28 83 44 / e-mail : soproner.noumea@soproner.nc