: POSTES D'APPATAGES

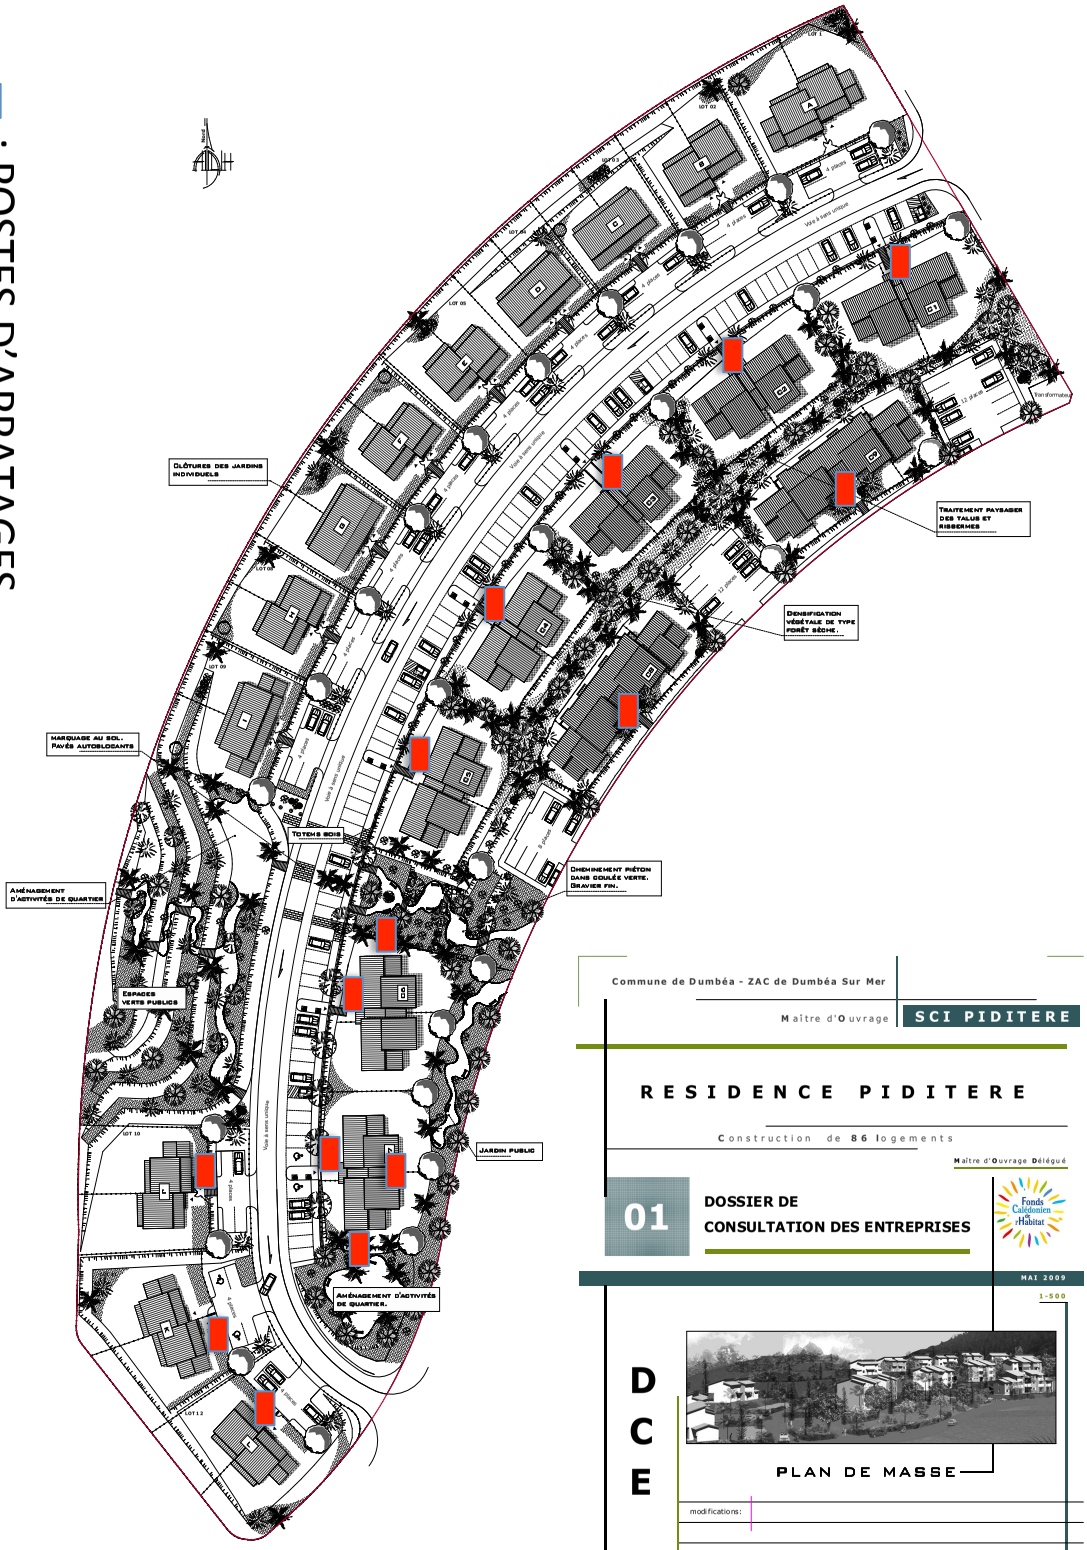

Commune de Dumbéa - ZAC de Dumbéa Sur Mer

Maître d'Ouvrage **SCI PIDITERE**

RESIDENCE PIDITERE

Construction de 86 logements

Maître d'Ouvrage Délégué

Fonds Calédonien de l'Habitat

01 **DOSSIER DE CONSULTATION DES ENTREPRISES**

MAI 2009

1-500

D C E

PLAN DE MASSE

modifications :

Herré DUMAS Architectes sarl — Maître d'Oeuvre

étec — Bureau d'Etudes

Paysages Concept — Paysagiste