

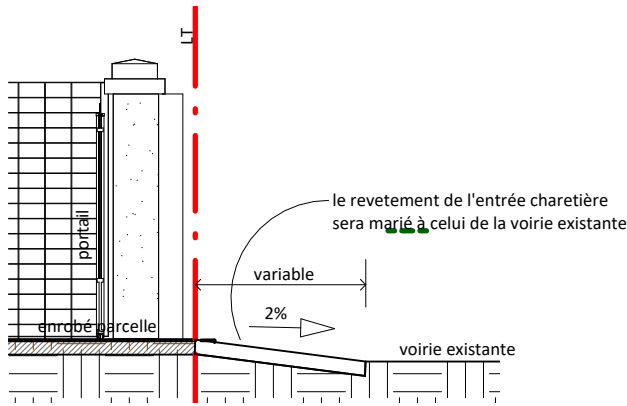
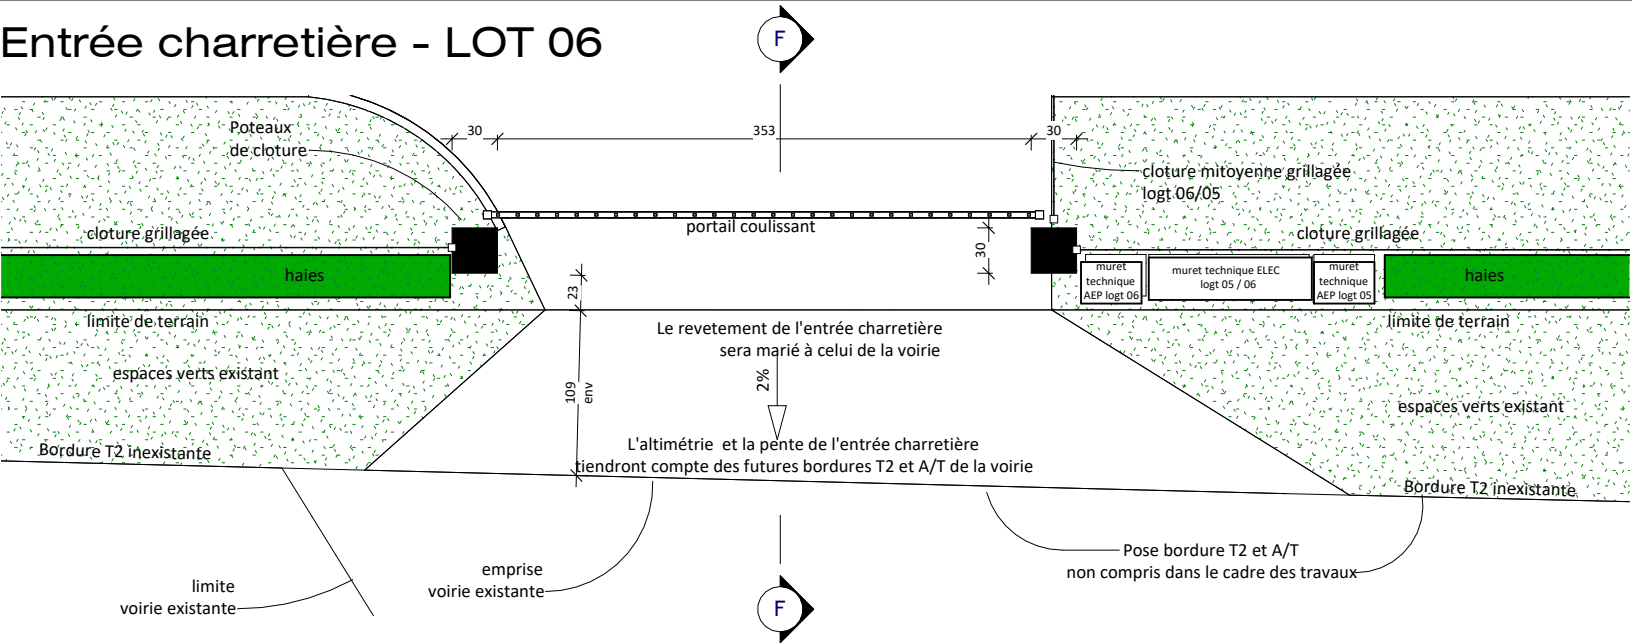


Entrée charretière - LOT 06

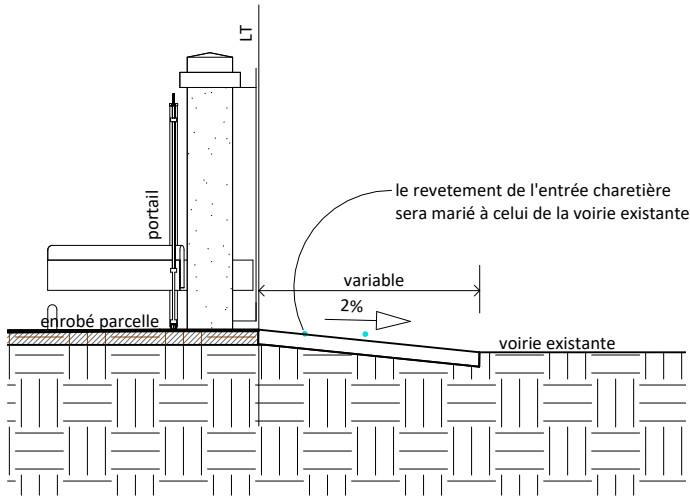



Entree charretière LOT 06 - coupe F

Entrées charretières - LOT 02 à 05

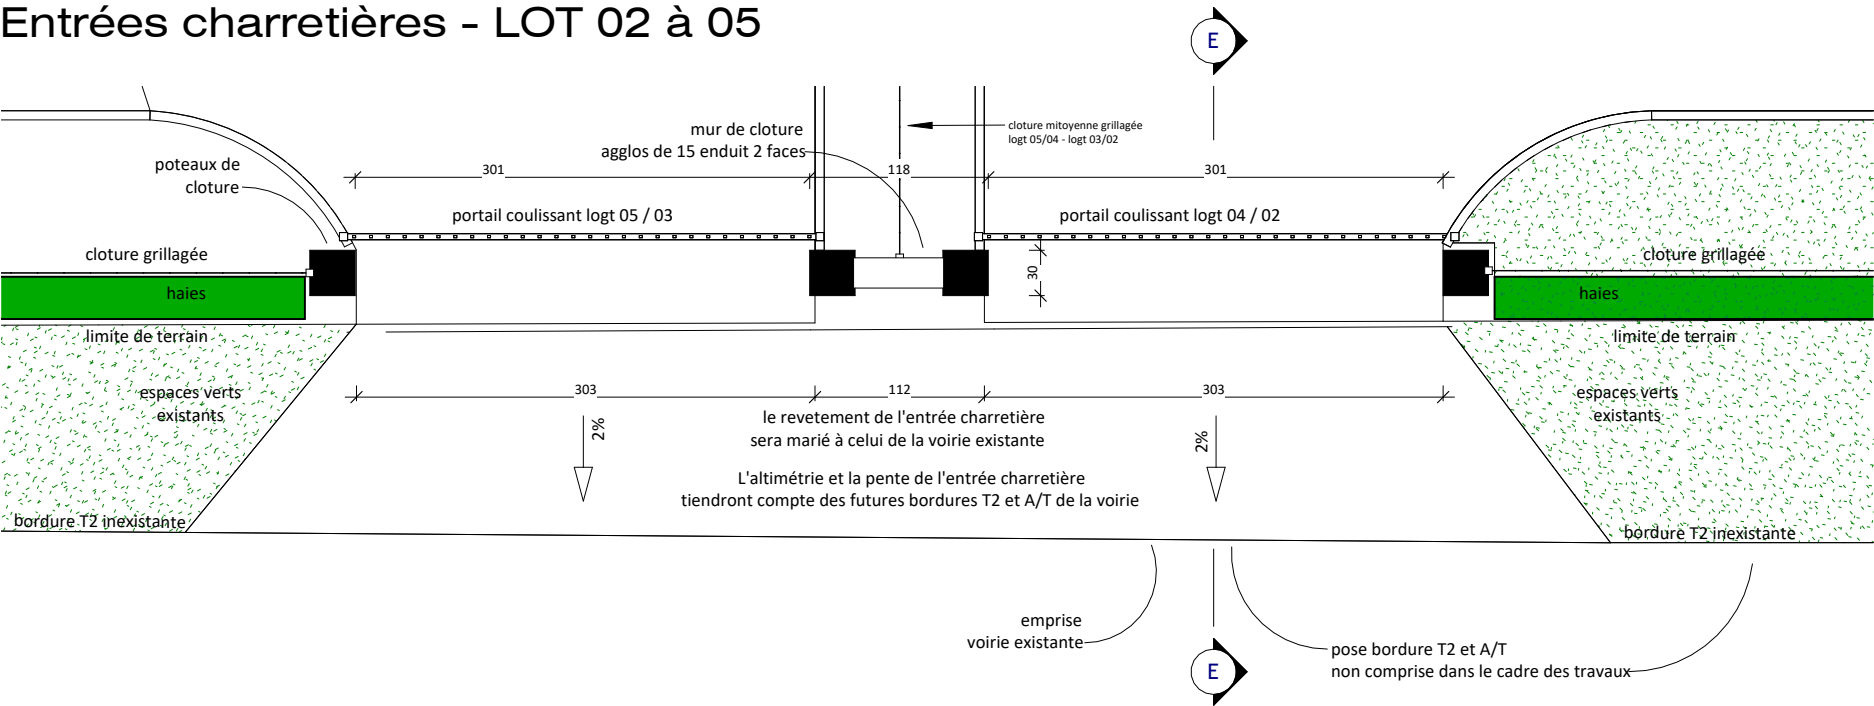

Entree charretière logt 02 à 05 - coupe E

Entrée charretière - LOT 01

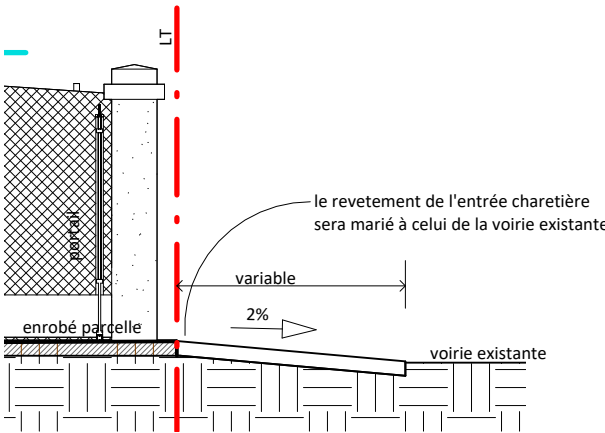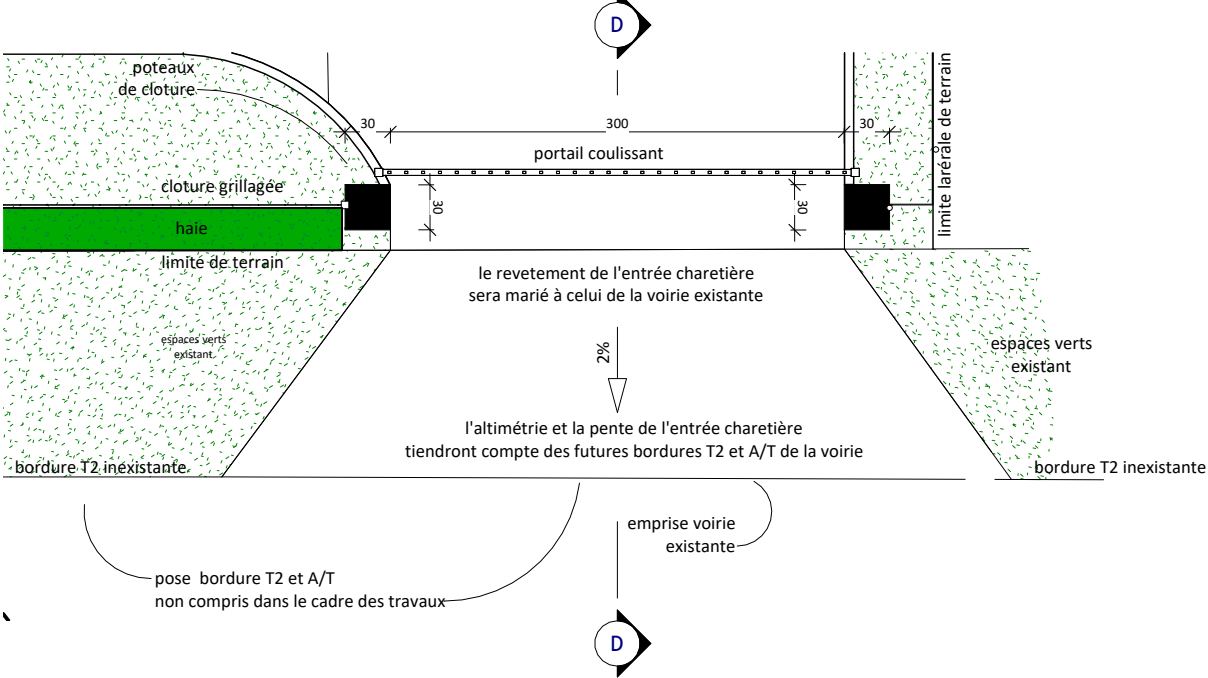

Entree charretière LOT 01 - coupe D

A		Suite réunion MOA/MOE du 31 octobre		04/11/2025
Indice		Description		Date
<div>PHILIPPE JARCE ARCHITECTURE</div>		<div>01 - PROPRIÉTÉ GRAPHIQUE ET INTELLECTUELLE</div> <div>SUIVANT LE CODE DE LA PROPRIÉTÉ INTELLECTUELLE ET LA LOI DU 11 MARS 1957 SUR LA PROPRIÉTÉ LITTÉRAIRE ET ARTISTIQUE, LES DOCUMENTS GRAPHIQUES CONSTITUANTS L'ENSEMBLE DU DOSSIER ARCHITECTURAL SONT LA PROPRIÉTÉ ARTISTIQUE ET INTELLECTUELLE DE L'AUTEUR. AUCUNE MODIFICATION NE POURRA ÊTRE ENVISAGÉE SANS AUTORISATION ÉCRITE DE CELUI-CI.</div> <div>02 - MISE EN ŒUVRE</div> <div>LES ENTREPRENEURS SONT TENUS DE VÉRIFIER LES COTES AVANT TOUTE EXÉCUTION D'OUVRAGE. AVANT TOUTE COMMANDE DE FABRICATION OU DE RÉALISATION, LES INTERVENANTS SONT TENUS DE FAIRE PART DE LEURS OBSERVATIONS ET DE SIGNALER LES OMISSIONS ET IMPRÉCISIONS DU DOSSIER.</div> <div>05 - DCE - PEO</div> <div>TOUT CE QUI SERAIT PORTÉ DANS LES PIÈCES ÉCRITES MAIS NE FIGURERAIT PAS SUR LES PLANS OU INVERSEMENT AURA CONTRACTUELLEMENT LA MÊME VALEUR QUE SI LES INDICATIONS ÉTAIENT PORTÉES SUR LES PIÈCES ÉCRITES. EN CAS DE DIVERGENCE ENTRE LES PLANS ET LES PIÈCES ÉCRITES, L'APPRÉCIATION EN REVIENT AU MAÎTRE D'ŒUVRE.</div> <div>04 - TRAITEMENT ANTI-TERMITE</div> <div>SONT CONCERNÉS L'ENTREPRISE DE GROS-ŒUVRE - LE CHARPENTIER - LE MENUISIER BOIS - L'ÉBÉNISTE ET D'UNE FAÇON GÉNÉRALE TOUTE ENTREPRISE OU SOCIÉTÉ UTILISANT DES COMPOSANTS A BASE DE BOIS. CES ENTREPRISES OU SOCIÉTÉS SONT TENUES DE FOURNIR LES CERTIFICATS DE TRAITEMENT ANTI-TERMITES.</div> <div>03 - STRUCTURES MÉTALLIQUES</div> <div>LES ÉLÉMENTS MÉTALLIQUES NE SONT MENTIONNÉS QU'À TITRE INDICATIF. ILS DEVRONT ÊTRE DÉTERMINÉS PAR LE CALCUL. TOUTEFOIS EN CAS DE MODIFICATION D'ASPECT, DE DIMENSIONS, DE PROPORTION NÉCESSAIRE SUR LE PLAN TECHNIQUE, L'AVIS DU CONCEPTEUR SERA REQUIS.</div> <div>02 - STRUCTURES PORTEUSES</div> <div>LES OUVRAGES PORTEURS NE SONT MENTIONNÉS QU'À TITRE INDICATIF. ILS DEVRONT ÊTRE DÉTERMINÉS PAR LE CALCUL. TOUTEFOIS EN CAS DE MODIFICATION D'ASPECT, DE DIMENSIONS, DE PROPORTION NÉCESSAIRE SUR LE PLAN TECHNIQUE, L'AVIS DU CONCEPTEUR SERA REQUIS.</div>		
NGNC :	Type :	E.CHA		
Phase :	N° de plan :	PRO 06		
N° interne :	Ref interne :	ENTREES CHARRETIERES - PLANS et COUPES		
474				
Maitre d'ouvrage :				
FONDS SOCIAL DE L'HABITAT		CONSTRUCTION DE 6 LOGEMENTS "VILLAS CONSTANTINE"		
Adresse opération :				
Rue Charles Floquet, VDT Lot 9-188-189		Indice : A		
		Echelle : 1 : 50		
		Date d'impression : 04/11/2025 14:29:14		
		Date de création : 09/09/24		