


PLAN RDC

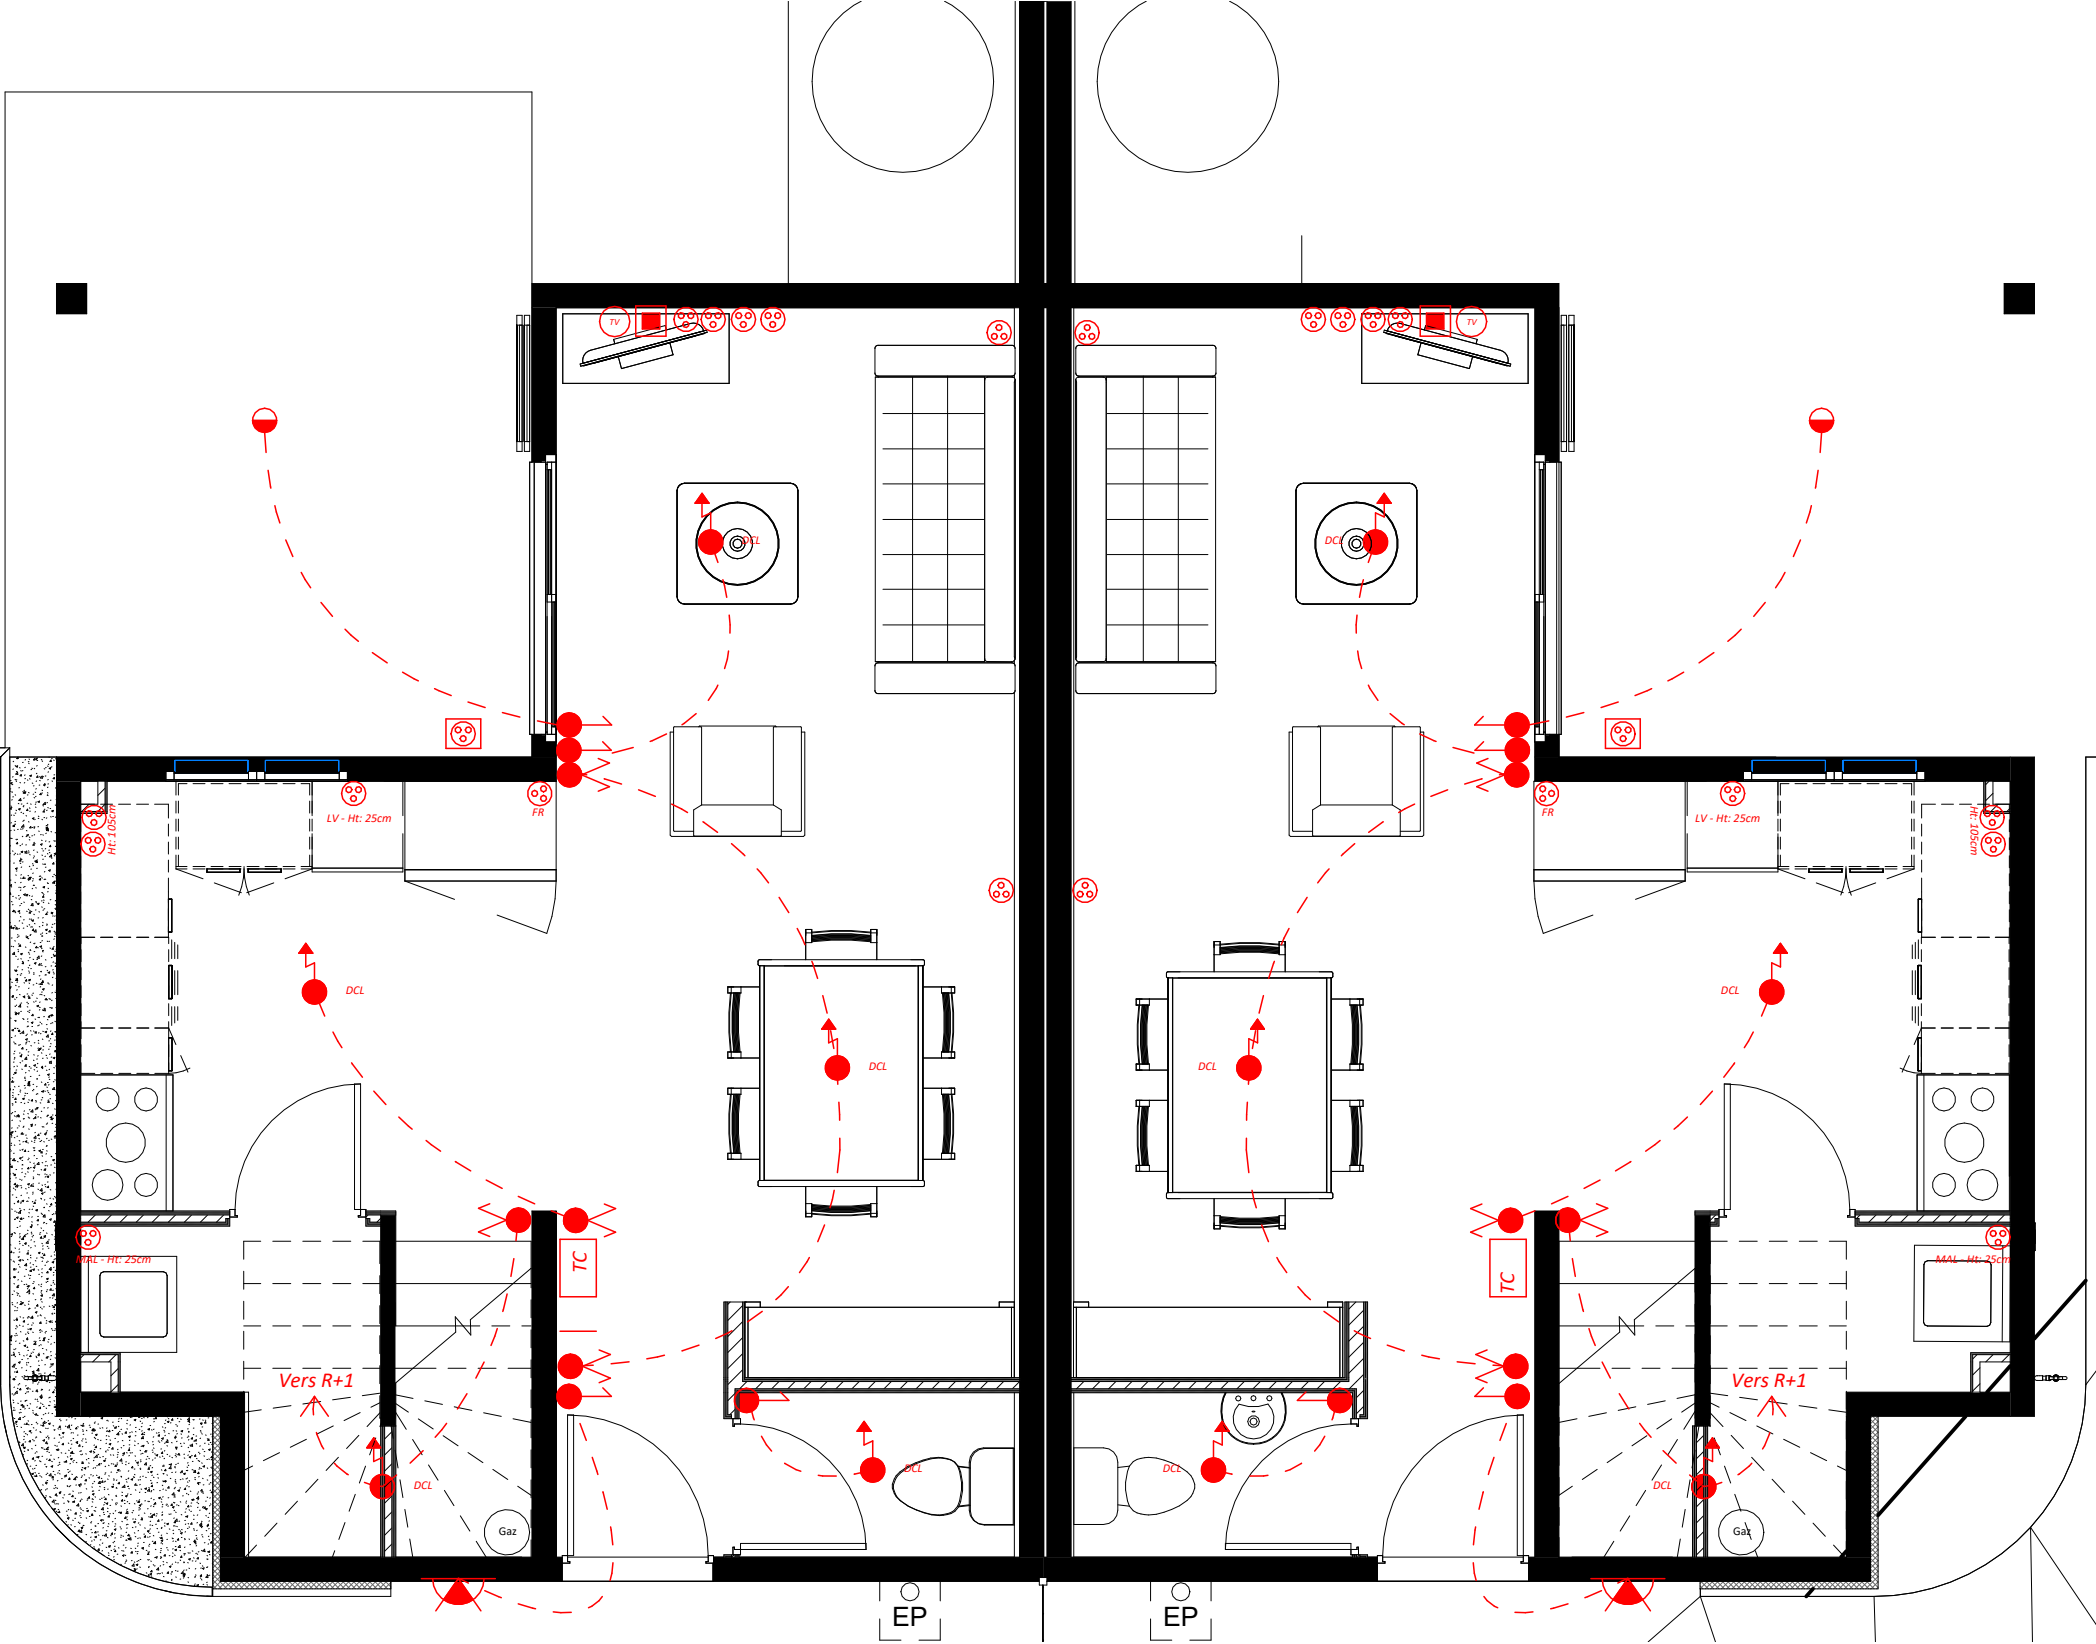

LEGENDE ELECTRICITE

Interrupteur simple allumage

Interrupteur va et vient

Prise RJ45

Prise 10A/16A

Prise 10A/16A étanche

Prise TV

Tableau de commande


Boîtier DTI

DCL + douille E27

Alimentation spécifique

Applique murale étanche

Globe étanche

A		Suite réunion MOA/MOE du 31 octobre		04/11/2025
Indice		Description		Date
		<div><div><p>01 - PROPRIÉTÉ GRAPHIQUE ET INTELLECTUELLE SUIVANT LE CODE DE LA PROPRIÉTÉ INTELLECTUELLE ET LA LOI DU 11 MARS 1957 SUR LA PROPRIÉTÉ LITTÉRAIRE ET ARTISTIQUE, LES DOCUMENTS GRAPHIQUES CONSTITUANTS L'ENSEMBLE DU DOSSIER ARCHITECTURAL SONT LA PROPRIÉTÉ ARTISTIQUE ET INTELLECTUELLE DE L'AUTEUR. AUCUNE MODIFICATION NE POURRA ÊTRE ENVISAGÉE SANS AUTORISATION ÉCRITE DE CELUI-CI.</p><p>02 - MISE EN ŒUVRE LES ENTREPRENEURS SONT TENUS DE VÉRIFIER LES COTES AVANT TOUTE EXÉCUTION D'OUVRAGE. AVANT TOUTE COMMANDE DE FABRICATION OU DE RÉALISATION, LES INTERVENANTS SONT TENUS DE FAIRE PART DE LEURS OBSERVATIONS ET DE SIGNALER LES OMISSIONS ET IMPRÉCISIONS DU DOSSIER.</p><p>05 - DCE - PEO TOUT CE QUI SERAIT PORTÉ DANS LES PIÈCES ÉCRITES MAIS NE FIGURERAIT PAS SUR LES PLANS OU INVERSEMENT AURA CONTRACTUELLEMENT LA MÊME VALEUR QUE SI LES INDICATIONS ÉTAIENT PORTÉES SUR LES PIÈCES ÉCRITES. EN CAS DE DIVERGENCE ENTRE LES PLANS ET LES PIÈCES ÉCRITES, L'APPRÉCIATION EN REVIENT AU MAÎTRE D'ŒUVRE.</p></div><div><p>04 - TRAITEMENT ANTI-TERMITE SONT CONCERNÉS L'ENTREPRISE DE GROS-ŒUVRE - LE CHARPENTIER - LE MENUISIER BOIS - L'ÉBÉNISTE ET D'UNE FAÇON GÉNÉRALE TOUTE ENTREPRISE OU SOCIÉTÉ UTILISANT DES COMPOSANTS À BASE DE BOIS. CES ENTREPRISES OU SOCIÉTÉS SONT TENUES DE FOURNIR LES CERTIFICATS DE TRAITEMENT ANTI-TERMITES.</p><p>03 - STRUCTURES MÉTALLIQUES LES ÉLÉMENTS MÉTALLIQUES NE SONT MENTIONNÉS QU'À TITRE INDICATIF. ILS DEVRONT ÊTRE DÉTERMINÉS PAR LE CALCUL. TOUTEFOIS EN CAS DE MODIFICATION D'ASPECT, DE DIMENSIONS, DE PROPORTION NÉCESSAIRE SUR LE PLAN TECHNIQUE, L'AVIS DU CONCEPTEUR SERA REQUIS.</p><p>02 - STRUCTURES PORTEUSES LES OUVRAGES PORTEURS NE SONT MENTIONNÉS QU'À TITRE INDICATIF. ILS DEVRONT ÊTRE DÉTERMINÉS PAR LE CALCUL. TOUTEFOIS EN CAS DE MODIFICATION D'ASPECT, DE DIMENSIONS, DE PROPORTION NÉCESSAIRE SUR LE PLAN TECHNIQUE, L'AVIS DU CONCEPTEUR SERA REQUIS.</p></div></div>		
NGNC :	Type :	ELEC RDC		Indice :
Phase :	N° de plan :	PLAN TYPE ELECTRICITE RDC		A
N° interne :	Ref interne :	CONSTRUCTION DE 6 LOGEMENTS "VILLAS CONSTANTINE"		Echelle :
474				1 : 50
Maître d'ouvrage :				Date d'impression :
FONDS SOCIAL DE L'HABITAT				04/11/2025 14:29
Adresse opération :				Date de création :
Rue Charles Floquet, VDT Lot 9-188-189				01/22/24