

Chauffe eau solaire  
type thermosiphon

Réseau hydraulique

Eau froide sanitaire

Eau chaude sanitaire

Réseau électrique


Alimentation appoint

Plot béton 20x20 en attente

TGBT

Vanne d'isolement eau chaude  
avant mitigeur thermostatique

BATIMENT A-B

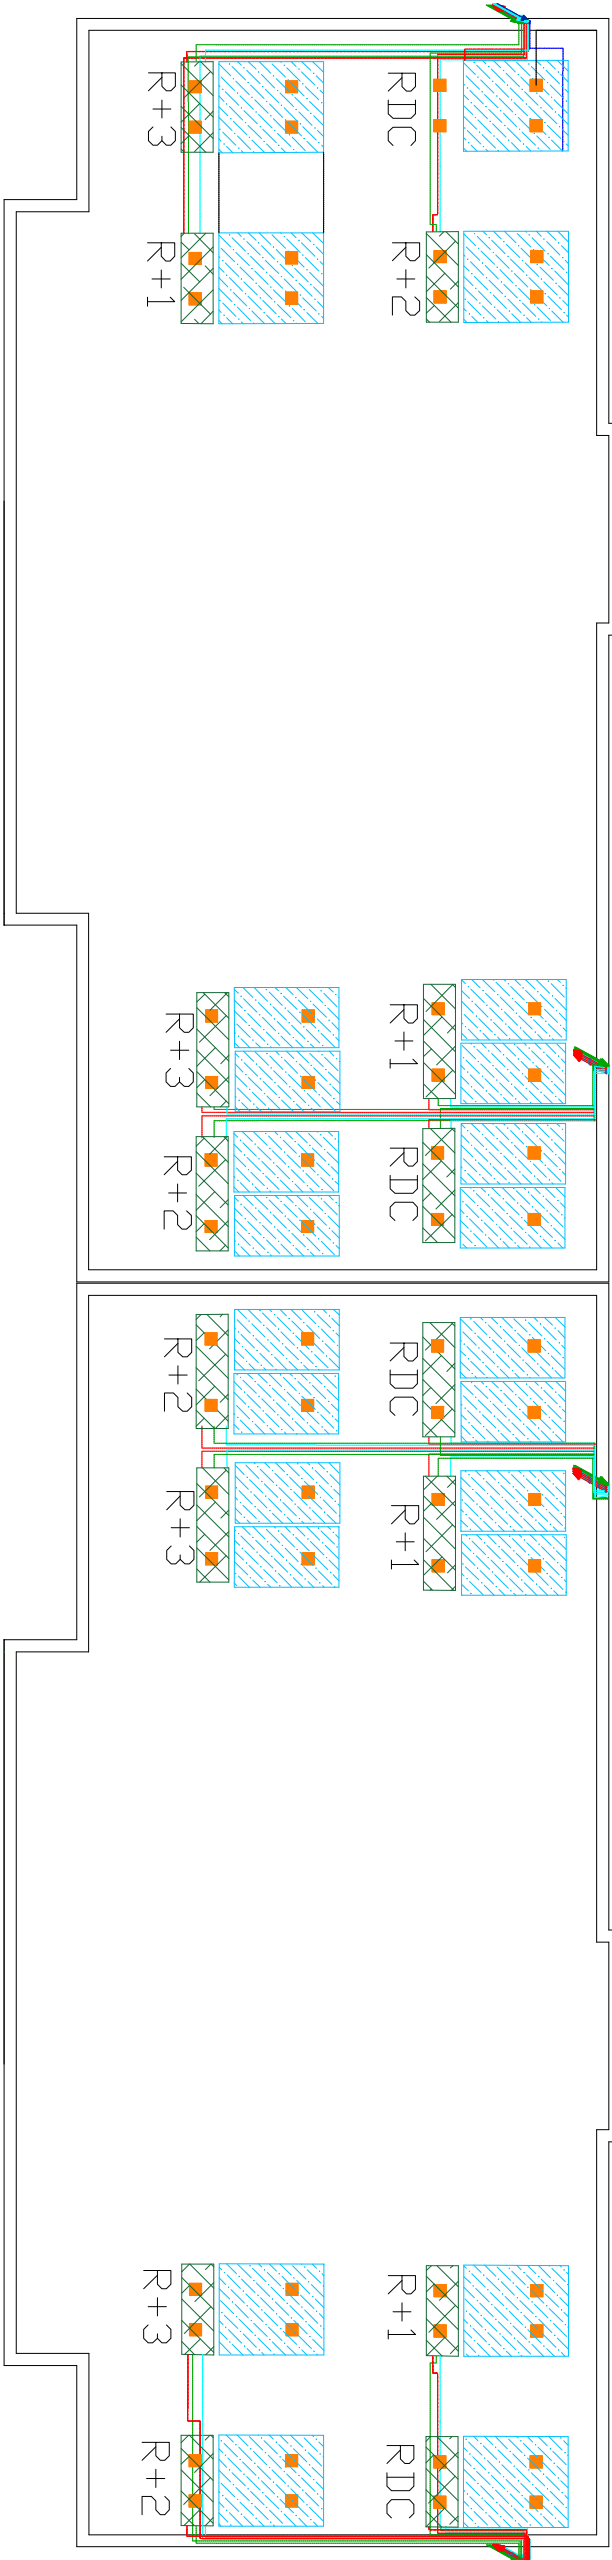

Maître d'Ouvrage	Maître d'Oeuvre	Résidence Riverstar - Bâti A/B			
		Production d'eau chaude sanitaire solaire			
		Niveau Toiture			
		EXE	Indice :	Phase :	Date :
			A	Faisabilité	20/04/18
	Entreprise	N° Plan: CES-2-4-a	B	DCE	06/06/18
		Echelle: 1/125	C	EXE	25/06/19
			D	DOE	21/06/21
					HELIOS
					Energie Nouvelle
					Energie Nouvelle