
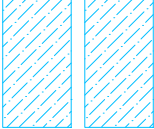




Legende

Chauffe eau solaire  
type thermosiphon


  


Réseau hydraulique


Eau froide sanitaire 

Eau chaude sanitaire 


Réseau électrique

Alimentation appoint 


Plot béton 20x20 en attente




TGBT



Mitigeur thermostatique



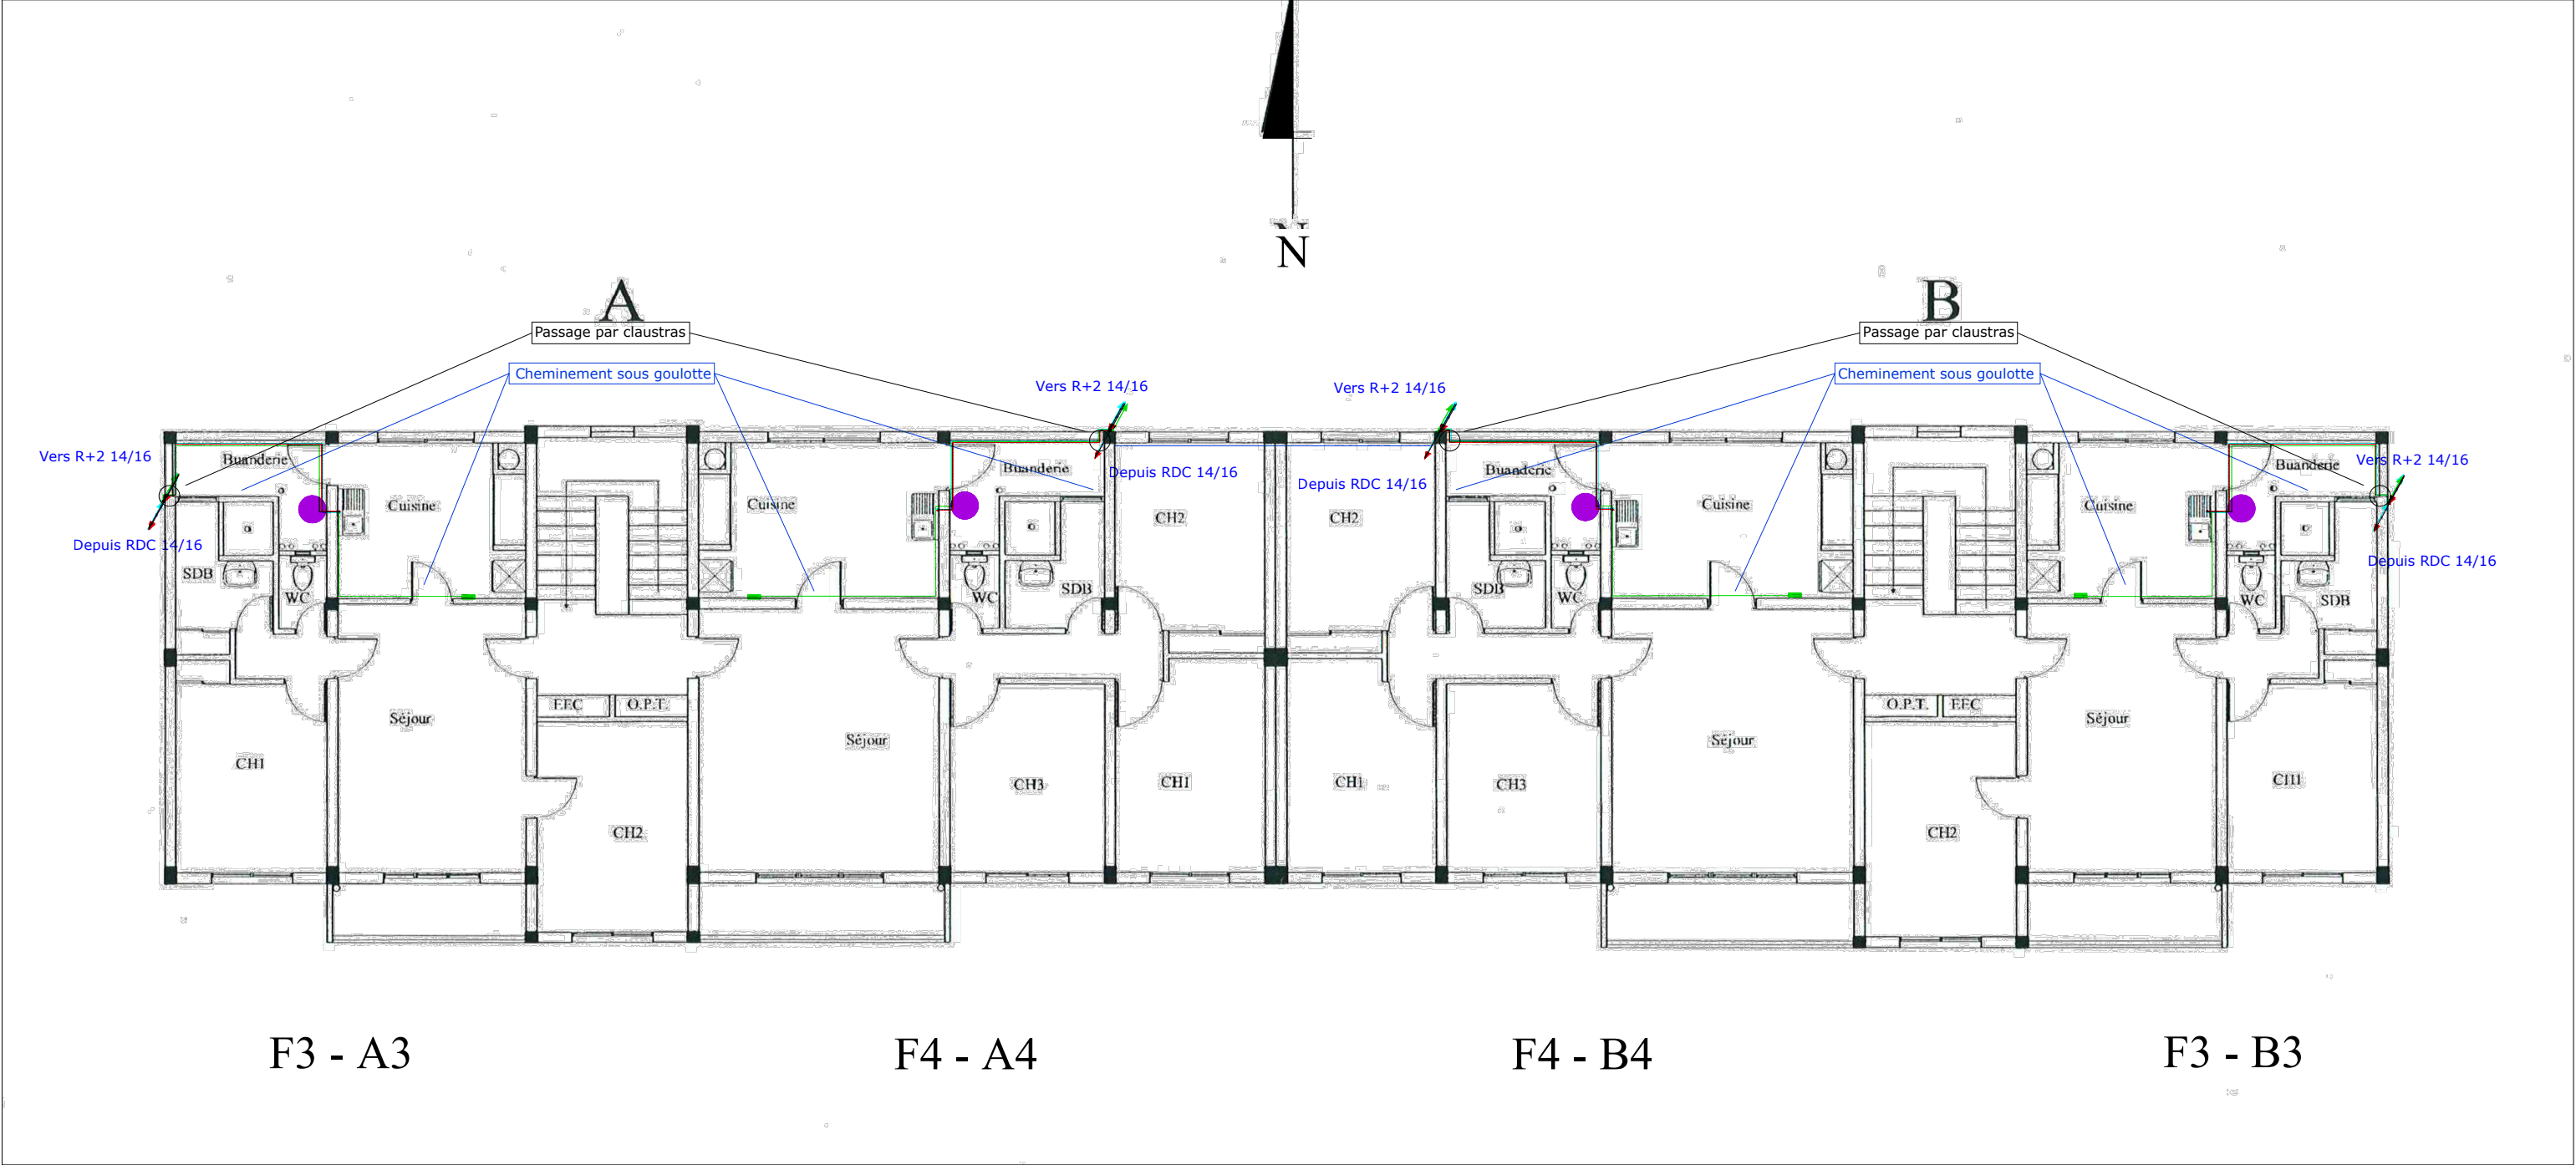

Maître d'Ouvrage		Maître d'Oeuvre	 Bureau d'études  	<b>Résidence Riverstar - Bâti A/B</b> <b>Production d'eau chaude sanitaire solaire</b> <b>Niveau R+1</b>	DOE	Indice :	Phase :	Date :	Dessinateur
					N° plan: CES-2-1-b	A	Faisabilité	20/04/18	HELIOS
						B	DCE	06/06/18	HELIOS
						C	EXE	25/06/19	Energie Nouvelle
						Echelle: 1/125	DOE	10/05/21	Energie Nouvelle