


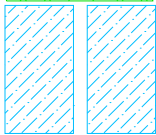




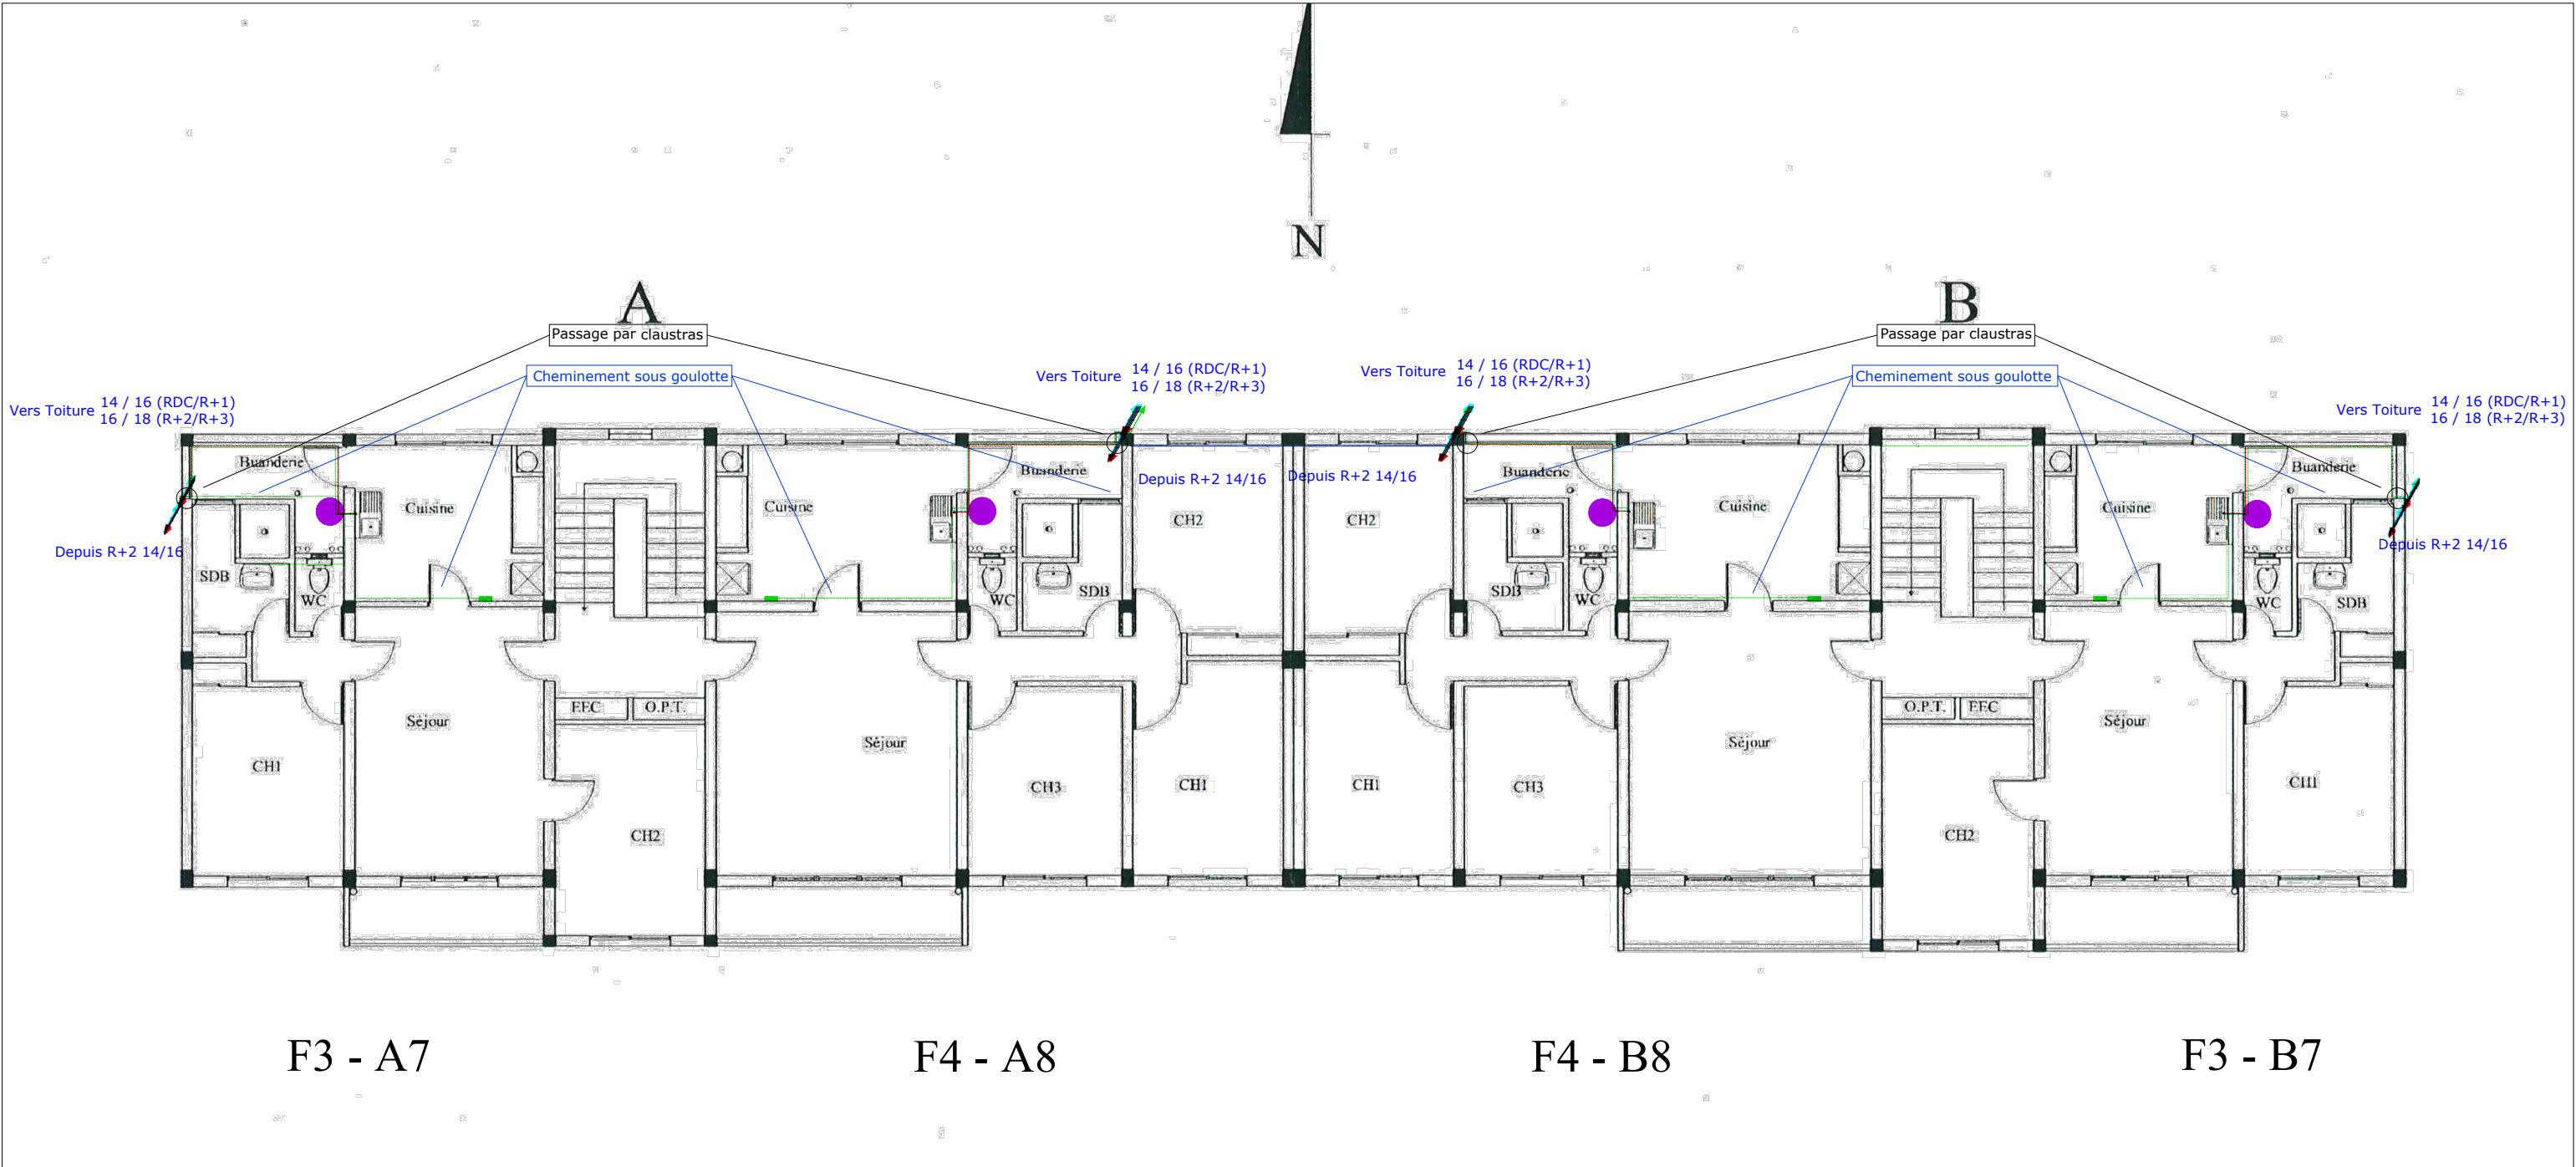


Legende	Chauffe eau solaire type thermosiphon	Réseau hydraulique	Plot béton 20x20 en attente	
		Eau froide sanitaire		
		Eau chaude sanitaire		TGBT
		Réseau électrique		
		Alimentation appoint		Mitigeur thermostatique
				



Maître d'Ouvrage	Maître d'Oeuvre	Résidence Riverstar - Bâti A/B Production d'eau chaude sanitaire solaire Niveau R+3	DOE	Indice :	Phase :	Date :	Dessinateur
			N° plan: CES-2-3-a	A	Faisabilité	20/03/18	HELIOS
				B	DCE	06/06/18	HELIOS
				C	EXE	25/06/19	Energie Nouvelle
				D	DOE	10/05/21	Energie Nouvelle
			Echelle: 1/125				