


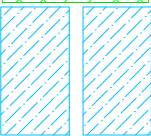





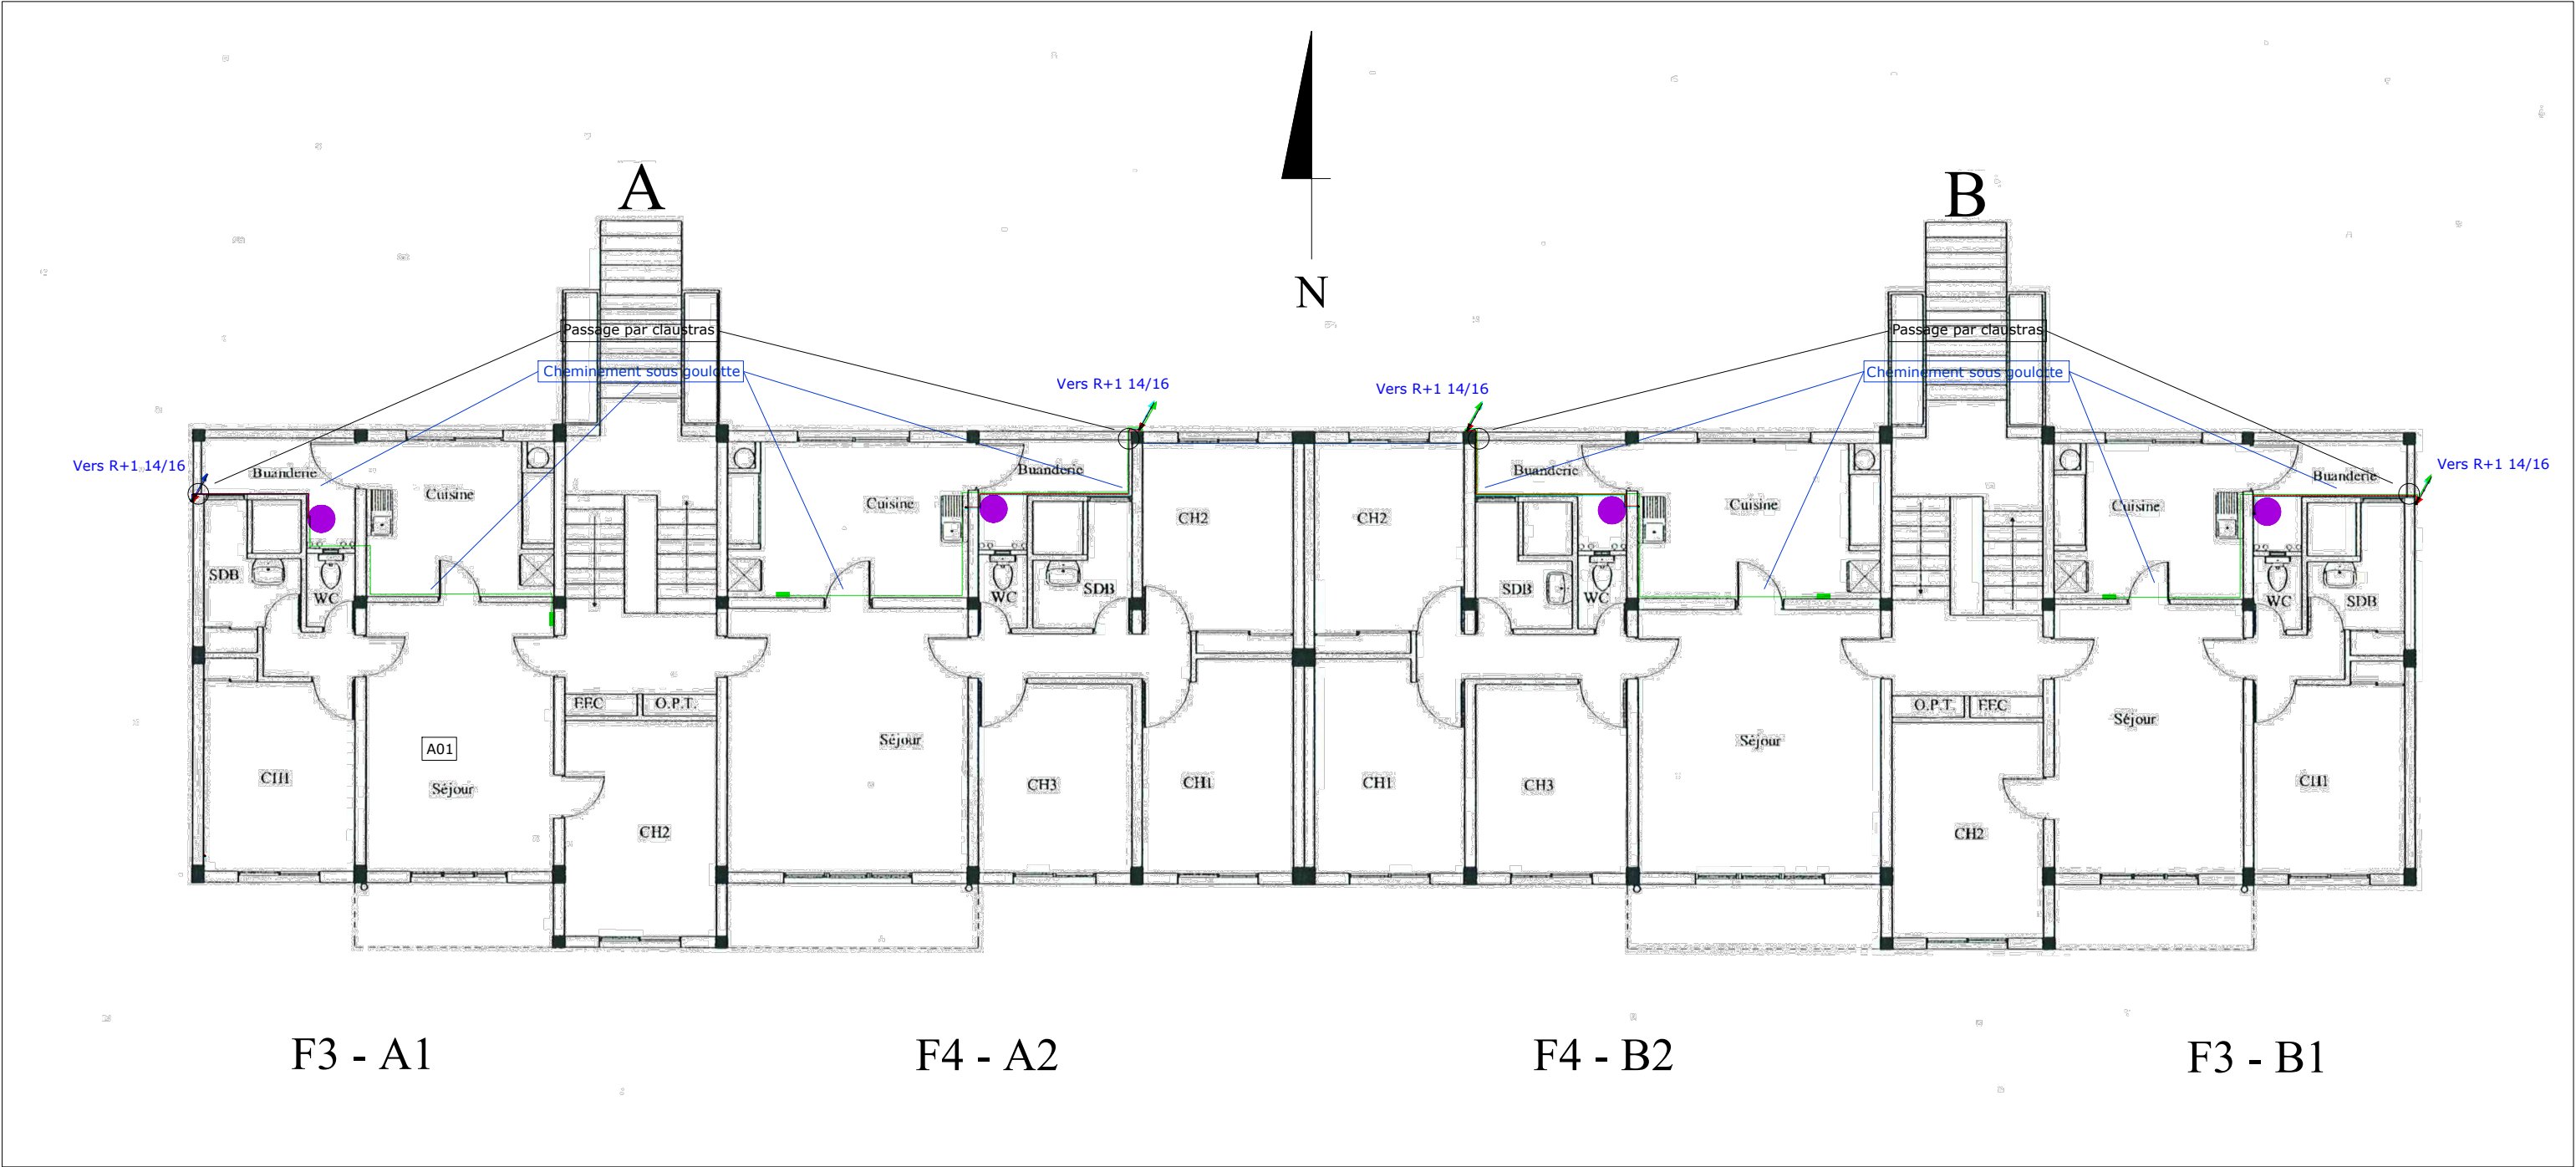


Legende	Chauffe eau solaire type thermosiphon	Réseau hydraulique	Plot béton 20x20 en attente
		Eau froide sanitaire 	
		Eau chaude sanitaire 	TGBT 
		Réseau électrique 	Mitigeur thermostatique 
		Alimentation appoint 	



Maître d'Ouvrage 	Maître d'Oeuvre  Entreprise 	Résidence Riverstar - Bâti A/B Production d'eau chaude sanitaire solaire Niveau RDC	DOE	Indice :	Phase :	Date :	Dessinateur
			N° plan: CES-2-0-a	A	Faisabilité	20/04/18	HELIOS
				B	DCE	06/06/18	HELIOS
				C	EXE	25/06/19	Energie Nouvelle
			Echelle: 1/125	D	DOE	10/05/21	Energie Nouvelle