


BATHIMENT C-D

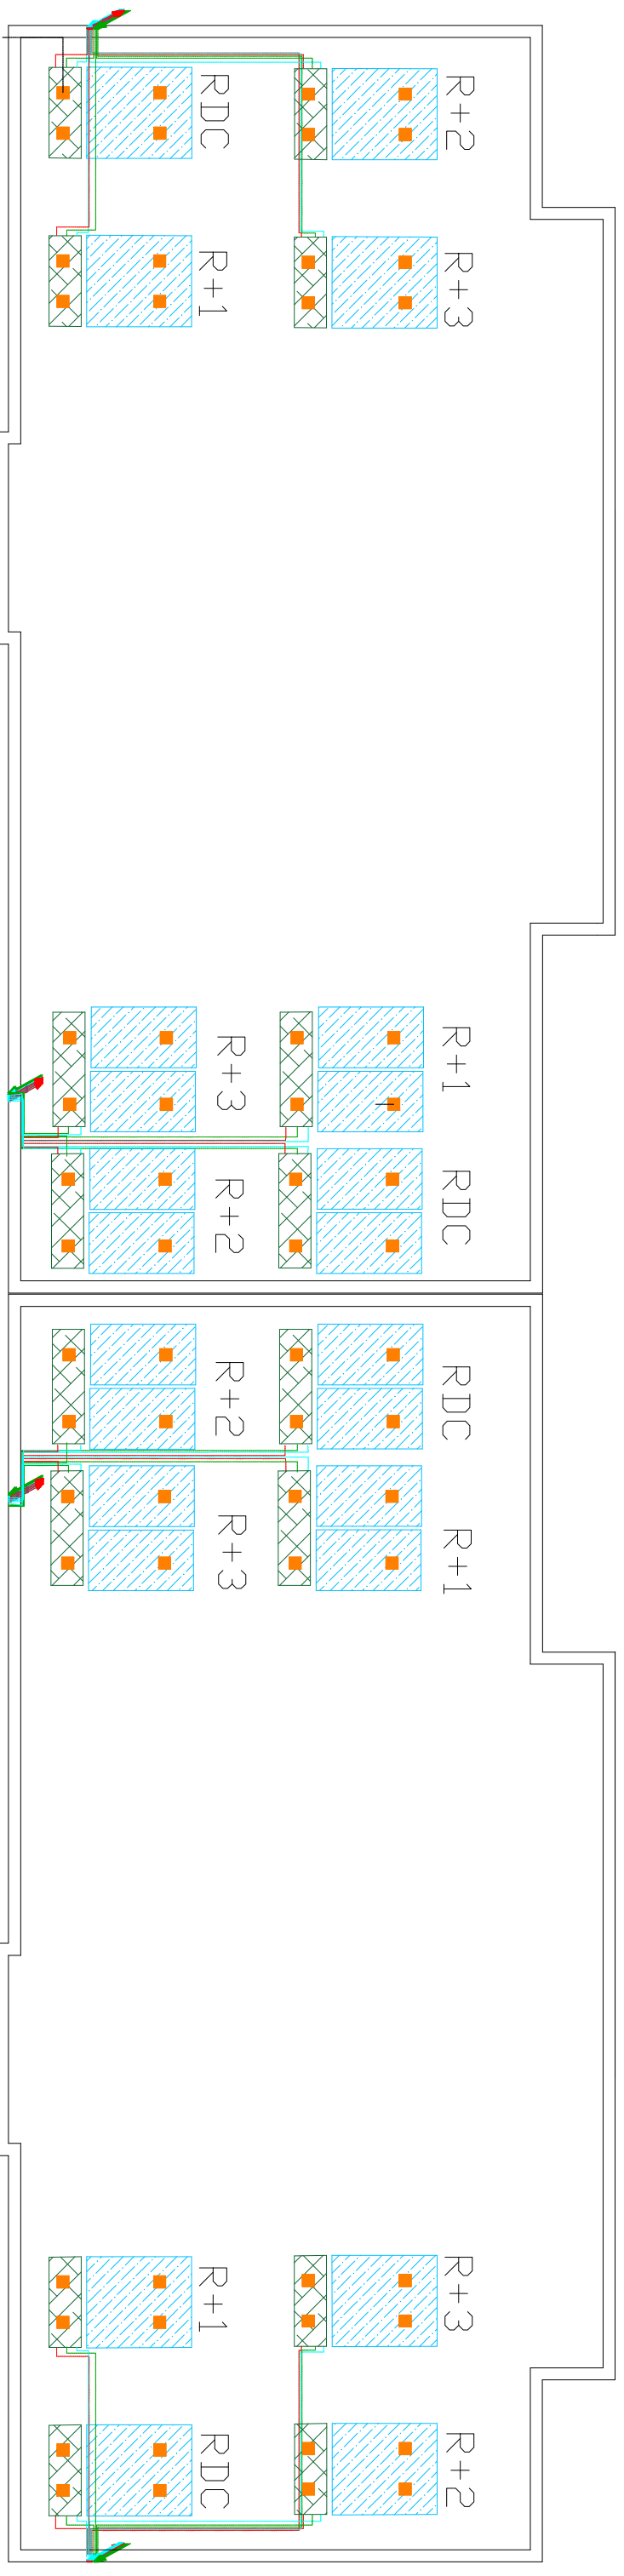

Maître d'Ouvrage	Maître d'Oeuvre	Entreprise	Résidence Riverstar - Bâti C/D				
			Production d'eau chaude sanitaire solaire				
			Niveau Toiture				
			EXE	Indice :	Phase :	Date :	Dessinateur
			N° plan: CES-2-4-a	A	Faisabilité	20/04/18	HELIOS
Echelle: 1/125	B	DCE	06/06/18	HELIOS			
	C	EXE	25/06/19	Energie Nouvelle			
	D	DOE	21/06/21	Energie Nouvelle			