









Legende

Chauffe eau solaire
type thermosiphon









Réseau hydraulique


Eau froide sanitaire 


Eau chaude sanitaire 

Réseau électrique


Alimentation appoint 


Plot béton 20x20 en attente





TGBT 

Mitigeur thermostatique

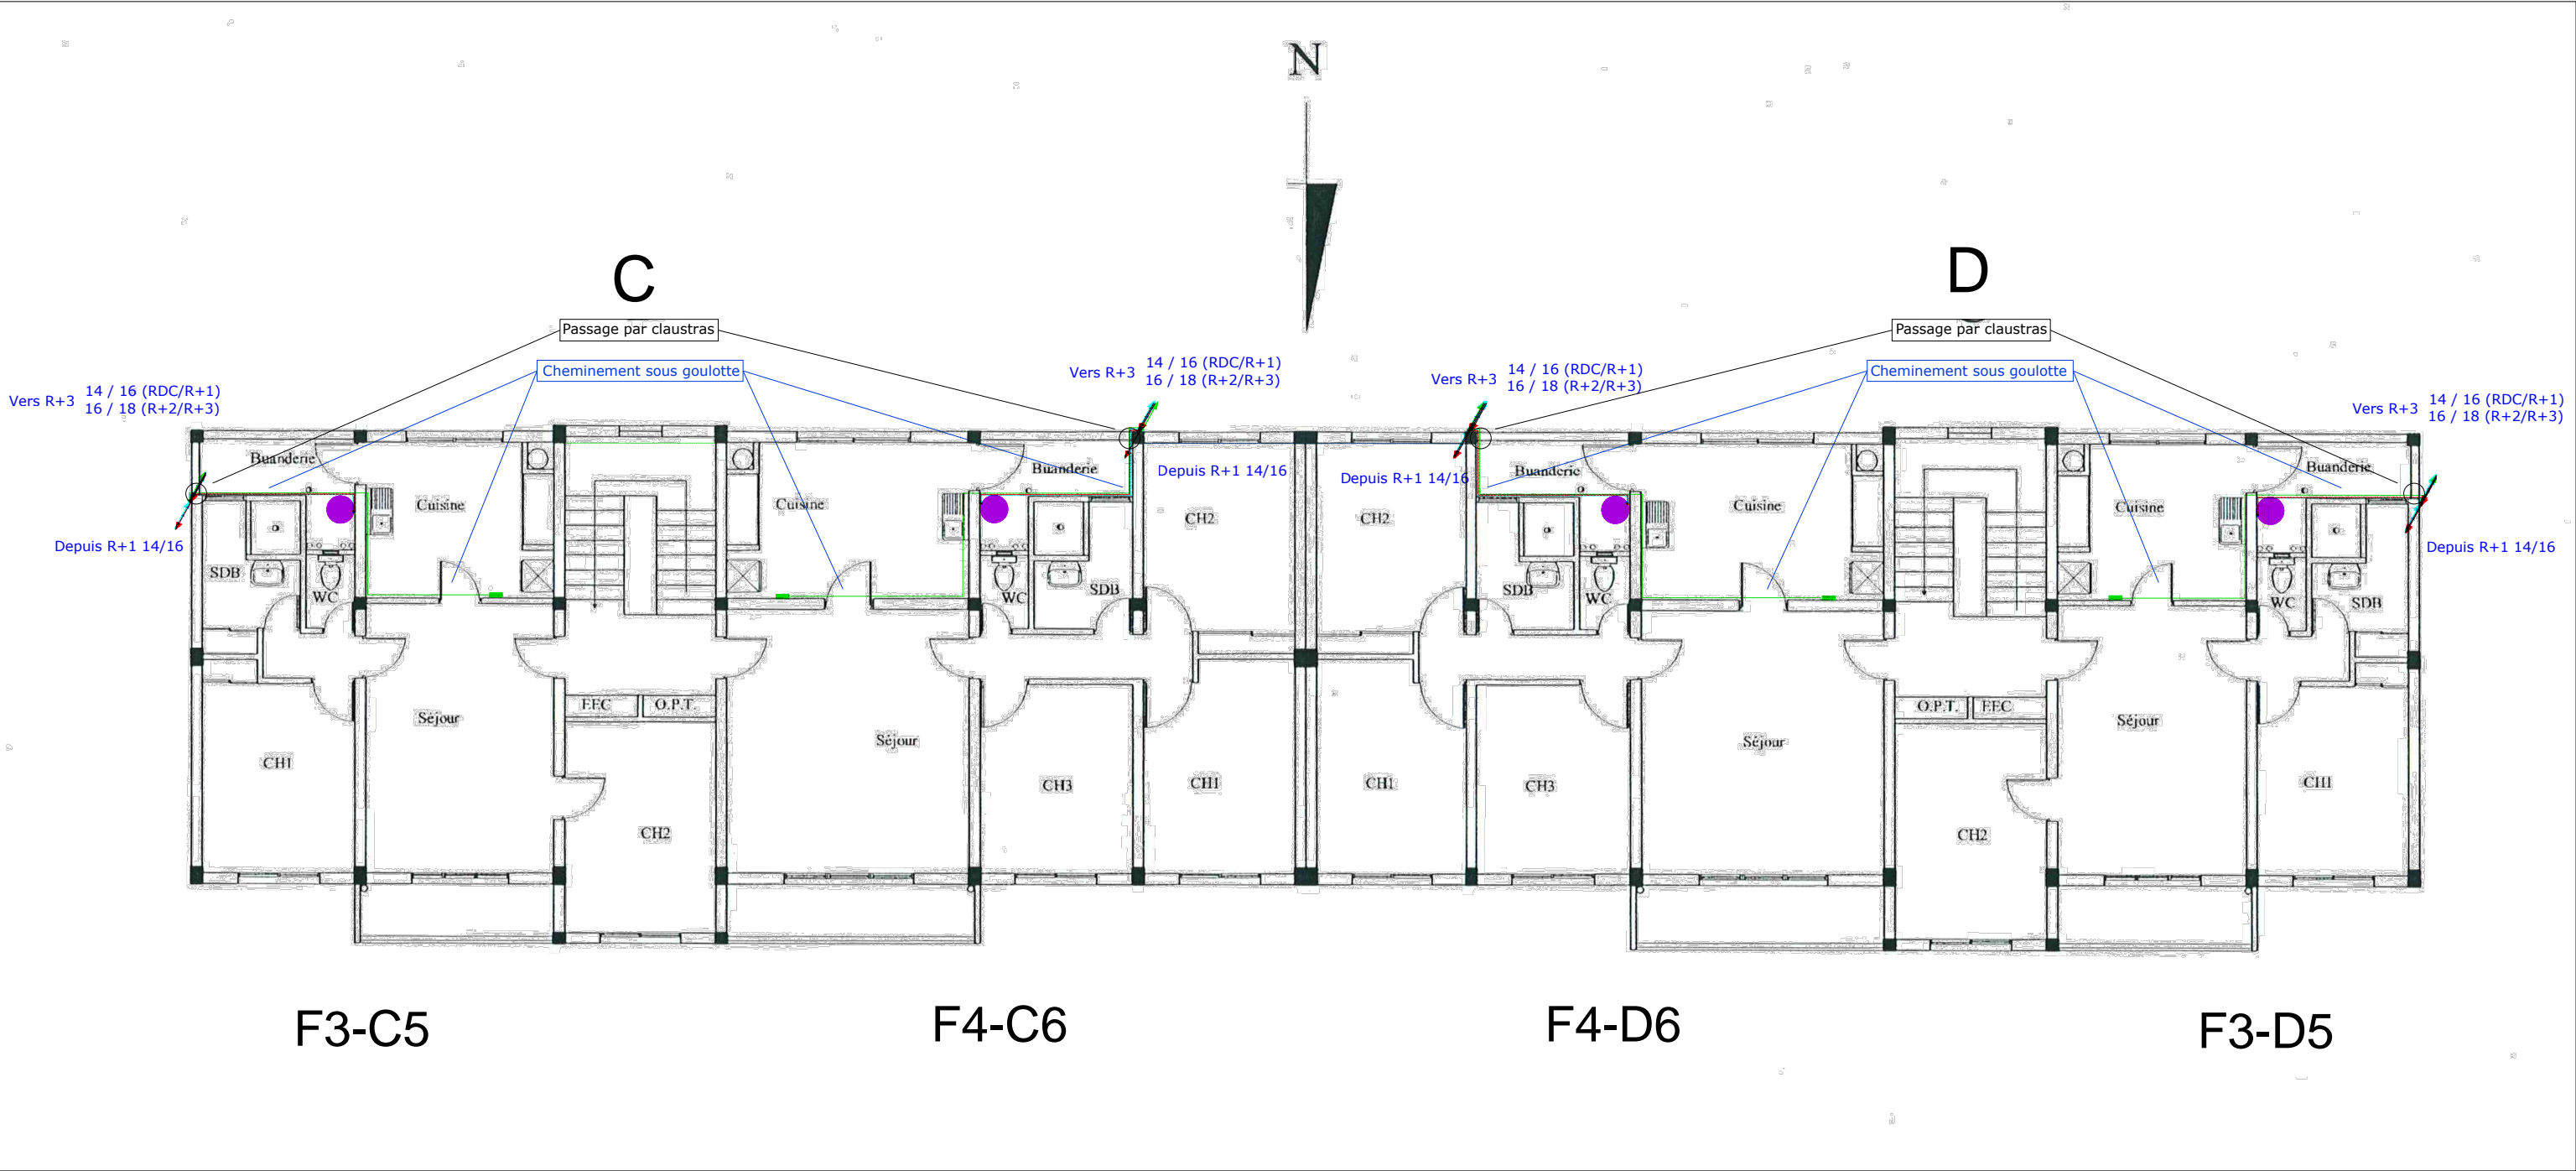



Maître d'Ouvrage	Maître d'Oeuvre	Résidence Riverstar - Bâti C/D Production d'eau chaude sanitaire solaire Niveau R+2	DOE	Indice :	Phase :	Date :	Dessinateur
			N° plan: CES-3-2	A	Faisabilité	20/04/18	HELIOS
				B	DCE	06/06/18	HELIOS
				C	EXE	25/06/19	Energie Nouvelle
	 Bureau d'études Entreprise		Echelle: 1/125	D	DOE	10/05/21	Energie Nouvelle